

Cafépaviljong Stadspark Örebro 1

‘En parkpaviljong vid vattnet’



Förslaget omfattar en ny cafépaviljong i stadsparken i Örebro, utformad som en lätt och transparent struktur som skapar en stark relation till sin omgivning. Paviljongen etablerar en fysisk och visuell koppling mellan parken och vattnet i Svartån och förstärker därmed platsens läsbarhet och upplevelsevärden.

Byggnadens placering är noggrant anpassad till den befintliga kontexten: volymen är orienterad parallellt med gångstråket och integreras naturligt i landskapsstrukturen. Bärverket består av ett tydligt och flexibelt rutnät av träpelare med ett modulsystem på 3 □ 3 meter. Detta möjliggör en effektiv funktionsorganisation samtidigt som det skapar rumslig öppenhet och transparens.

Paviljongen är tvåsidigt orienterad och tillgänglig, med entréer både från parksidan och från vattensidan. Serveringsfunktionerna är placerade mot båda fasaderna, vilket skapar en direkt koppling till olika flöden och vistelsezoner. Byggnaden fungerar därmed som en länk mellan rörelse och uppehåll. Taket sträcker sig utanför byggnadsvolymen och täcker den centrala delen av uteserveringen. Genom att placera terrassen vinkelrätt mot paviljongen skapas tre tydliga vistelsezoner:

- en zon mot parken med utsikt över teatern,
- en skyddad zon under takutsprånget,
- samt en öppen vistelseyta vid vattnet, där en bred trappa fungerar som sittplats och utsiktspunkt över Svartån.


Paviljongen är helt utformad i hållbart behandlat trä, vilket bidrar till en varm materialitet och en naturlig integrering i den parkartade miljön. Samtliga funktioner är kompakt organiserade inom byggnaden, inklusive ett mindre tillagningskök, en serveringsdisk, två utvändiga serveringsluckor, personalutrymme med toalett, förråd, frysutrymme samt avfallshantering.

Den offentliga toaletten är placerad i en separat volym, men ges ett sammanhållet uttryck genom samma fasadmaterial i behandlad furu.

Materialpaletten kombinerar träets varma uttryck med robusta ytor. Terrassen utförs i trä, medan markbeläggningen runt paviljongen samt de funktionella inomhusytorna föreslås i skiffer, vilket ger en hållbar och slitstark lösning.

Under sommarmånaderna kan glasfasaderna öppnas upp helt, vilket möjliggör en sömlös övergång mellan inne och ute och gör paviljongen till en öppen och inbjudande mötesplats i parken.

Även utanför paviljongens öppettider förblir uteserveringen fullt funktionell och tillgänglig. På terrassen integreras fasta sittmöbler i kombination med planteringar, vilket skapar en attraktiv vistelsemiljö även utan serveringsfunktion. Den öppna och överblickbara utformningen bidrar till en känsla av trygghet och uppmuntrar till användning under hela dagen.

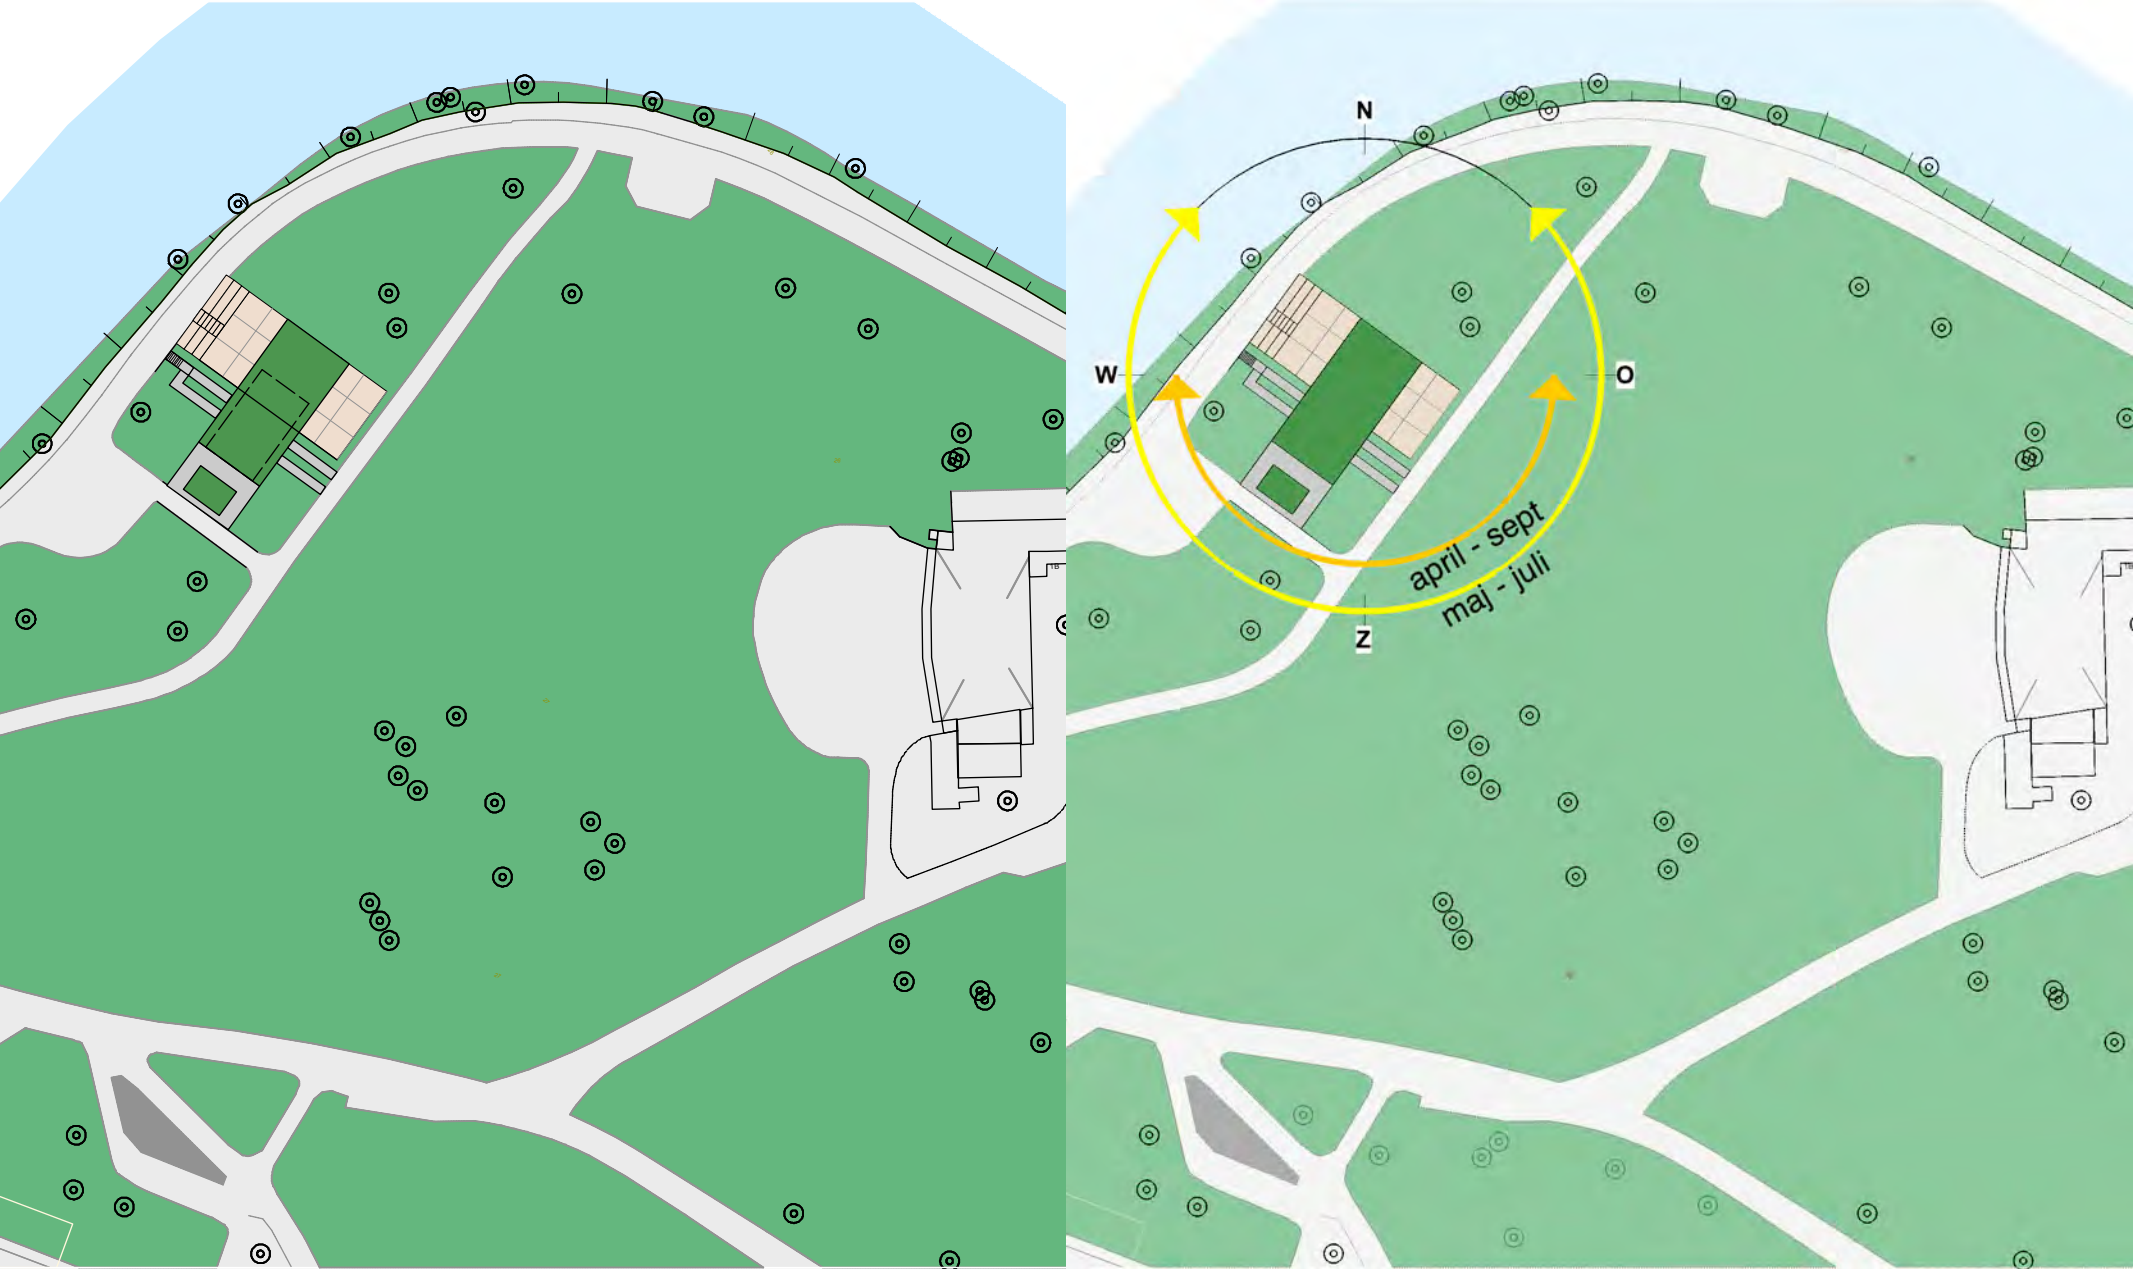

Situationsplan skala 1:800

Solstudie skala 1:800

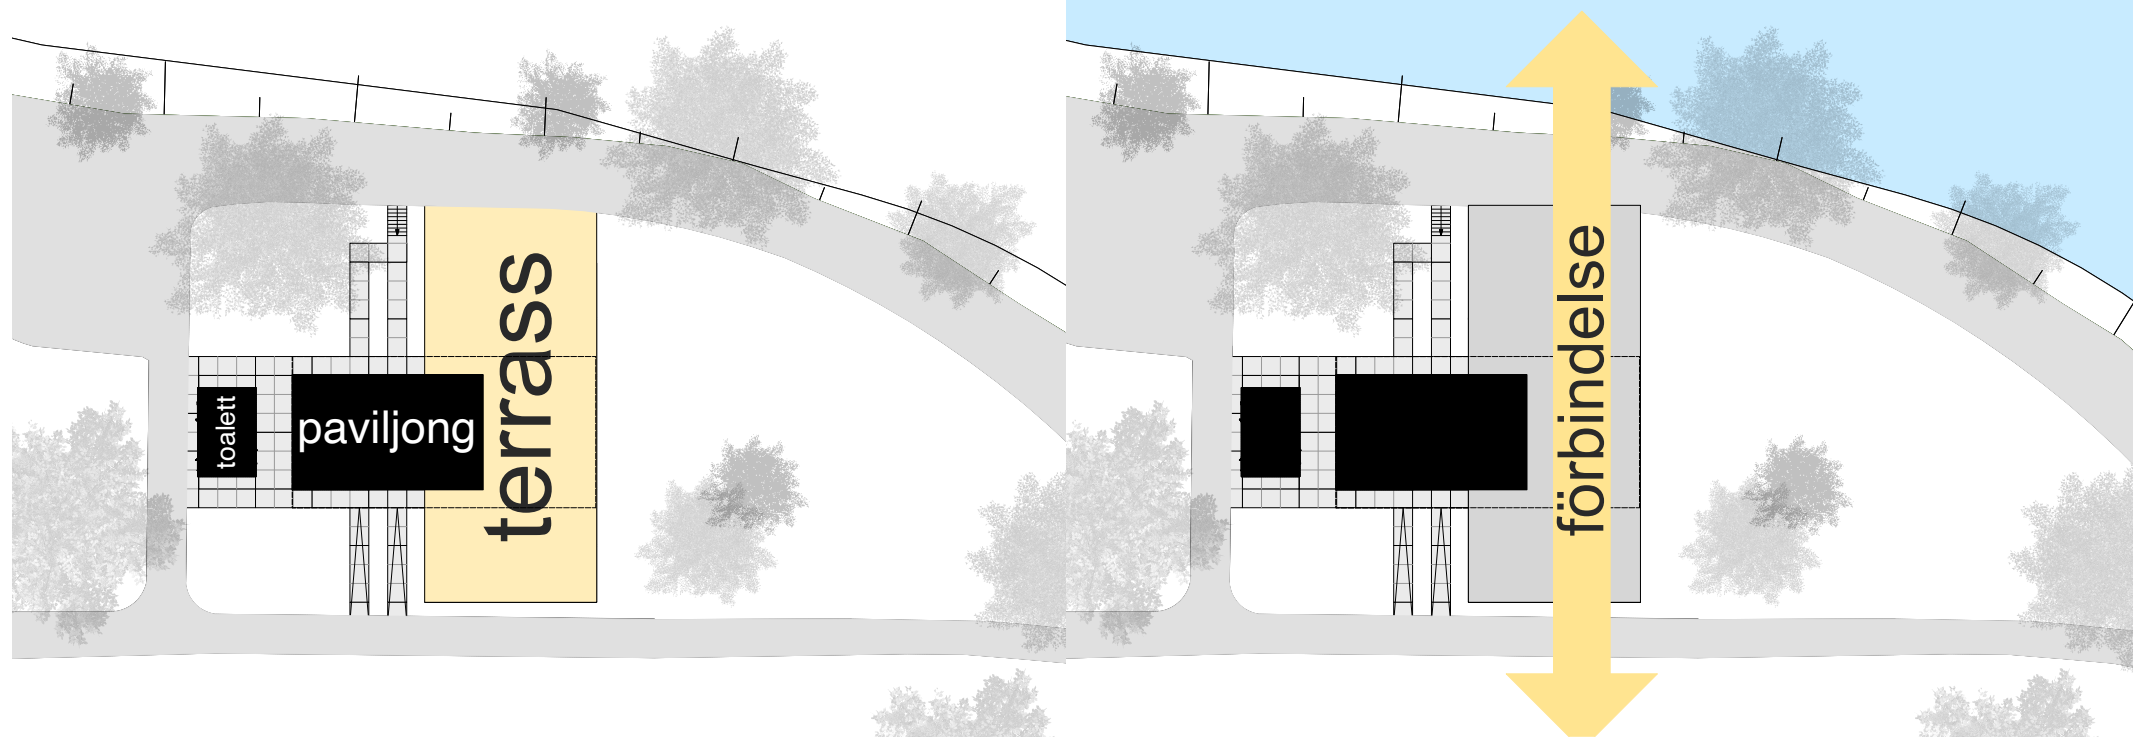


Diagram 1: Placering av paviljong och terrass i parkstrukturen

Diagram 2: Visuell och fysisk koppling i landskapet



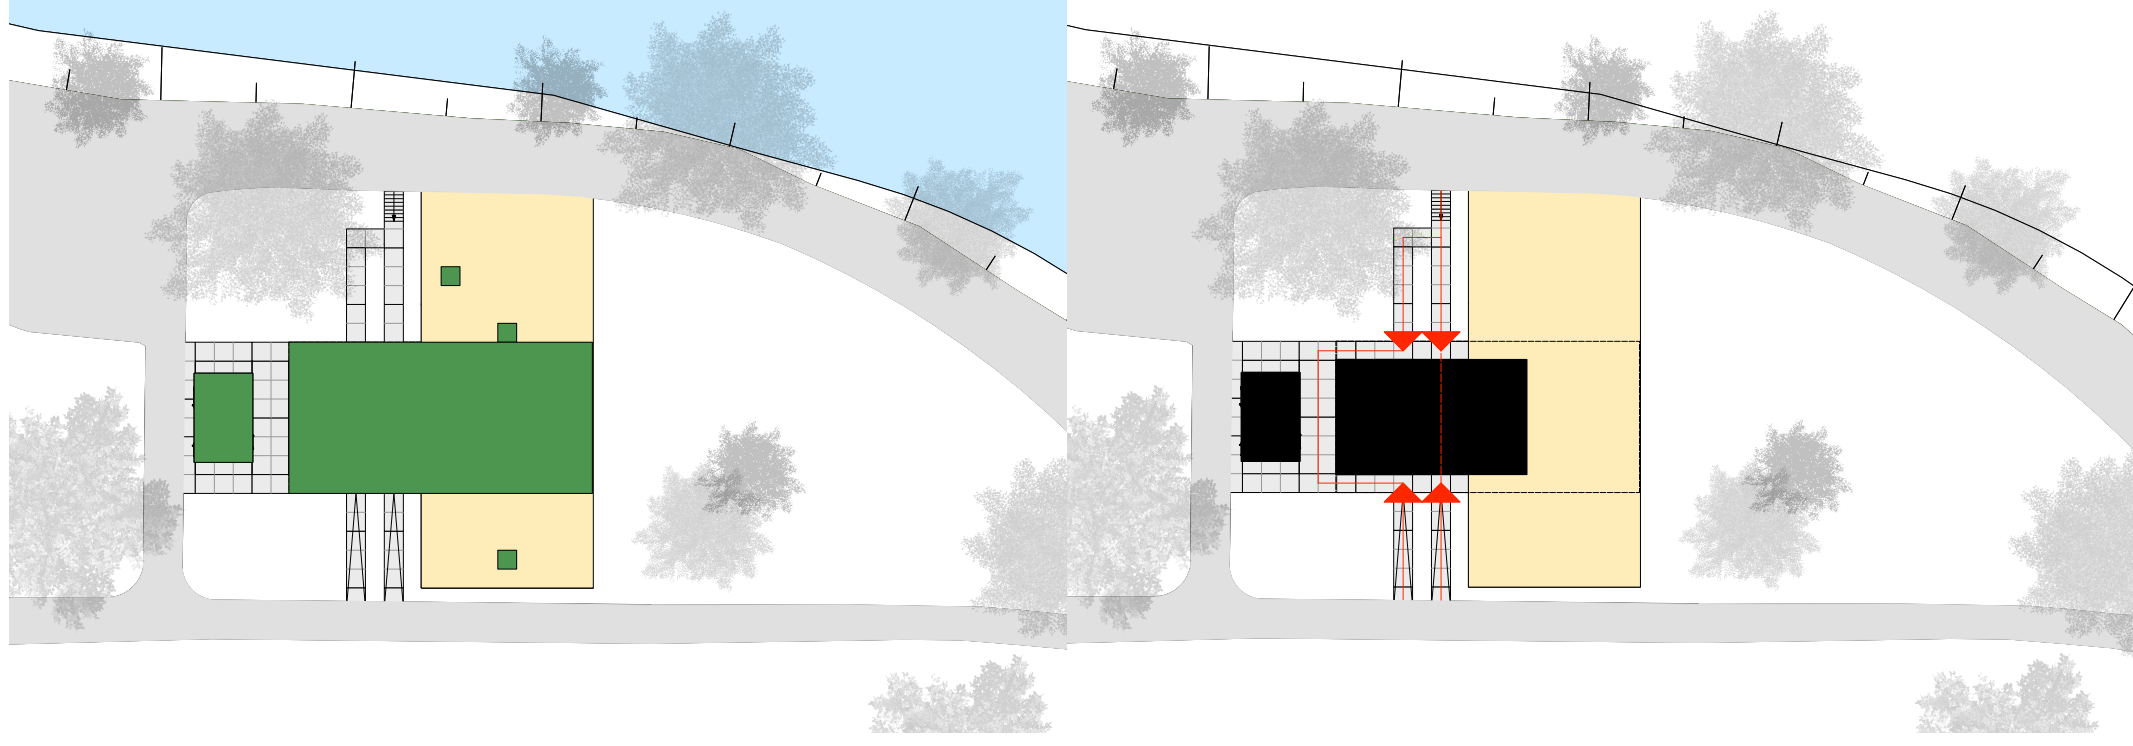


Diagram 3: Gröna takets påverkan på mikroklimat

Diagram 4: Entréer och servering på båda sidor

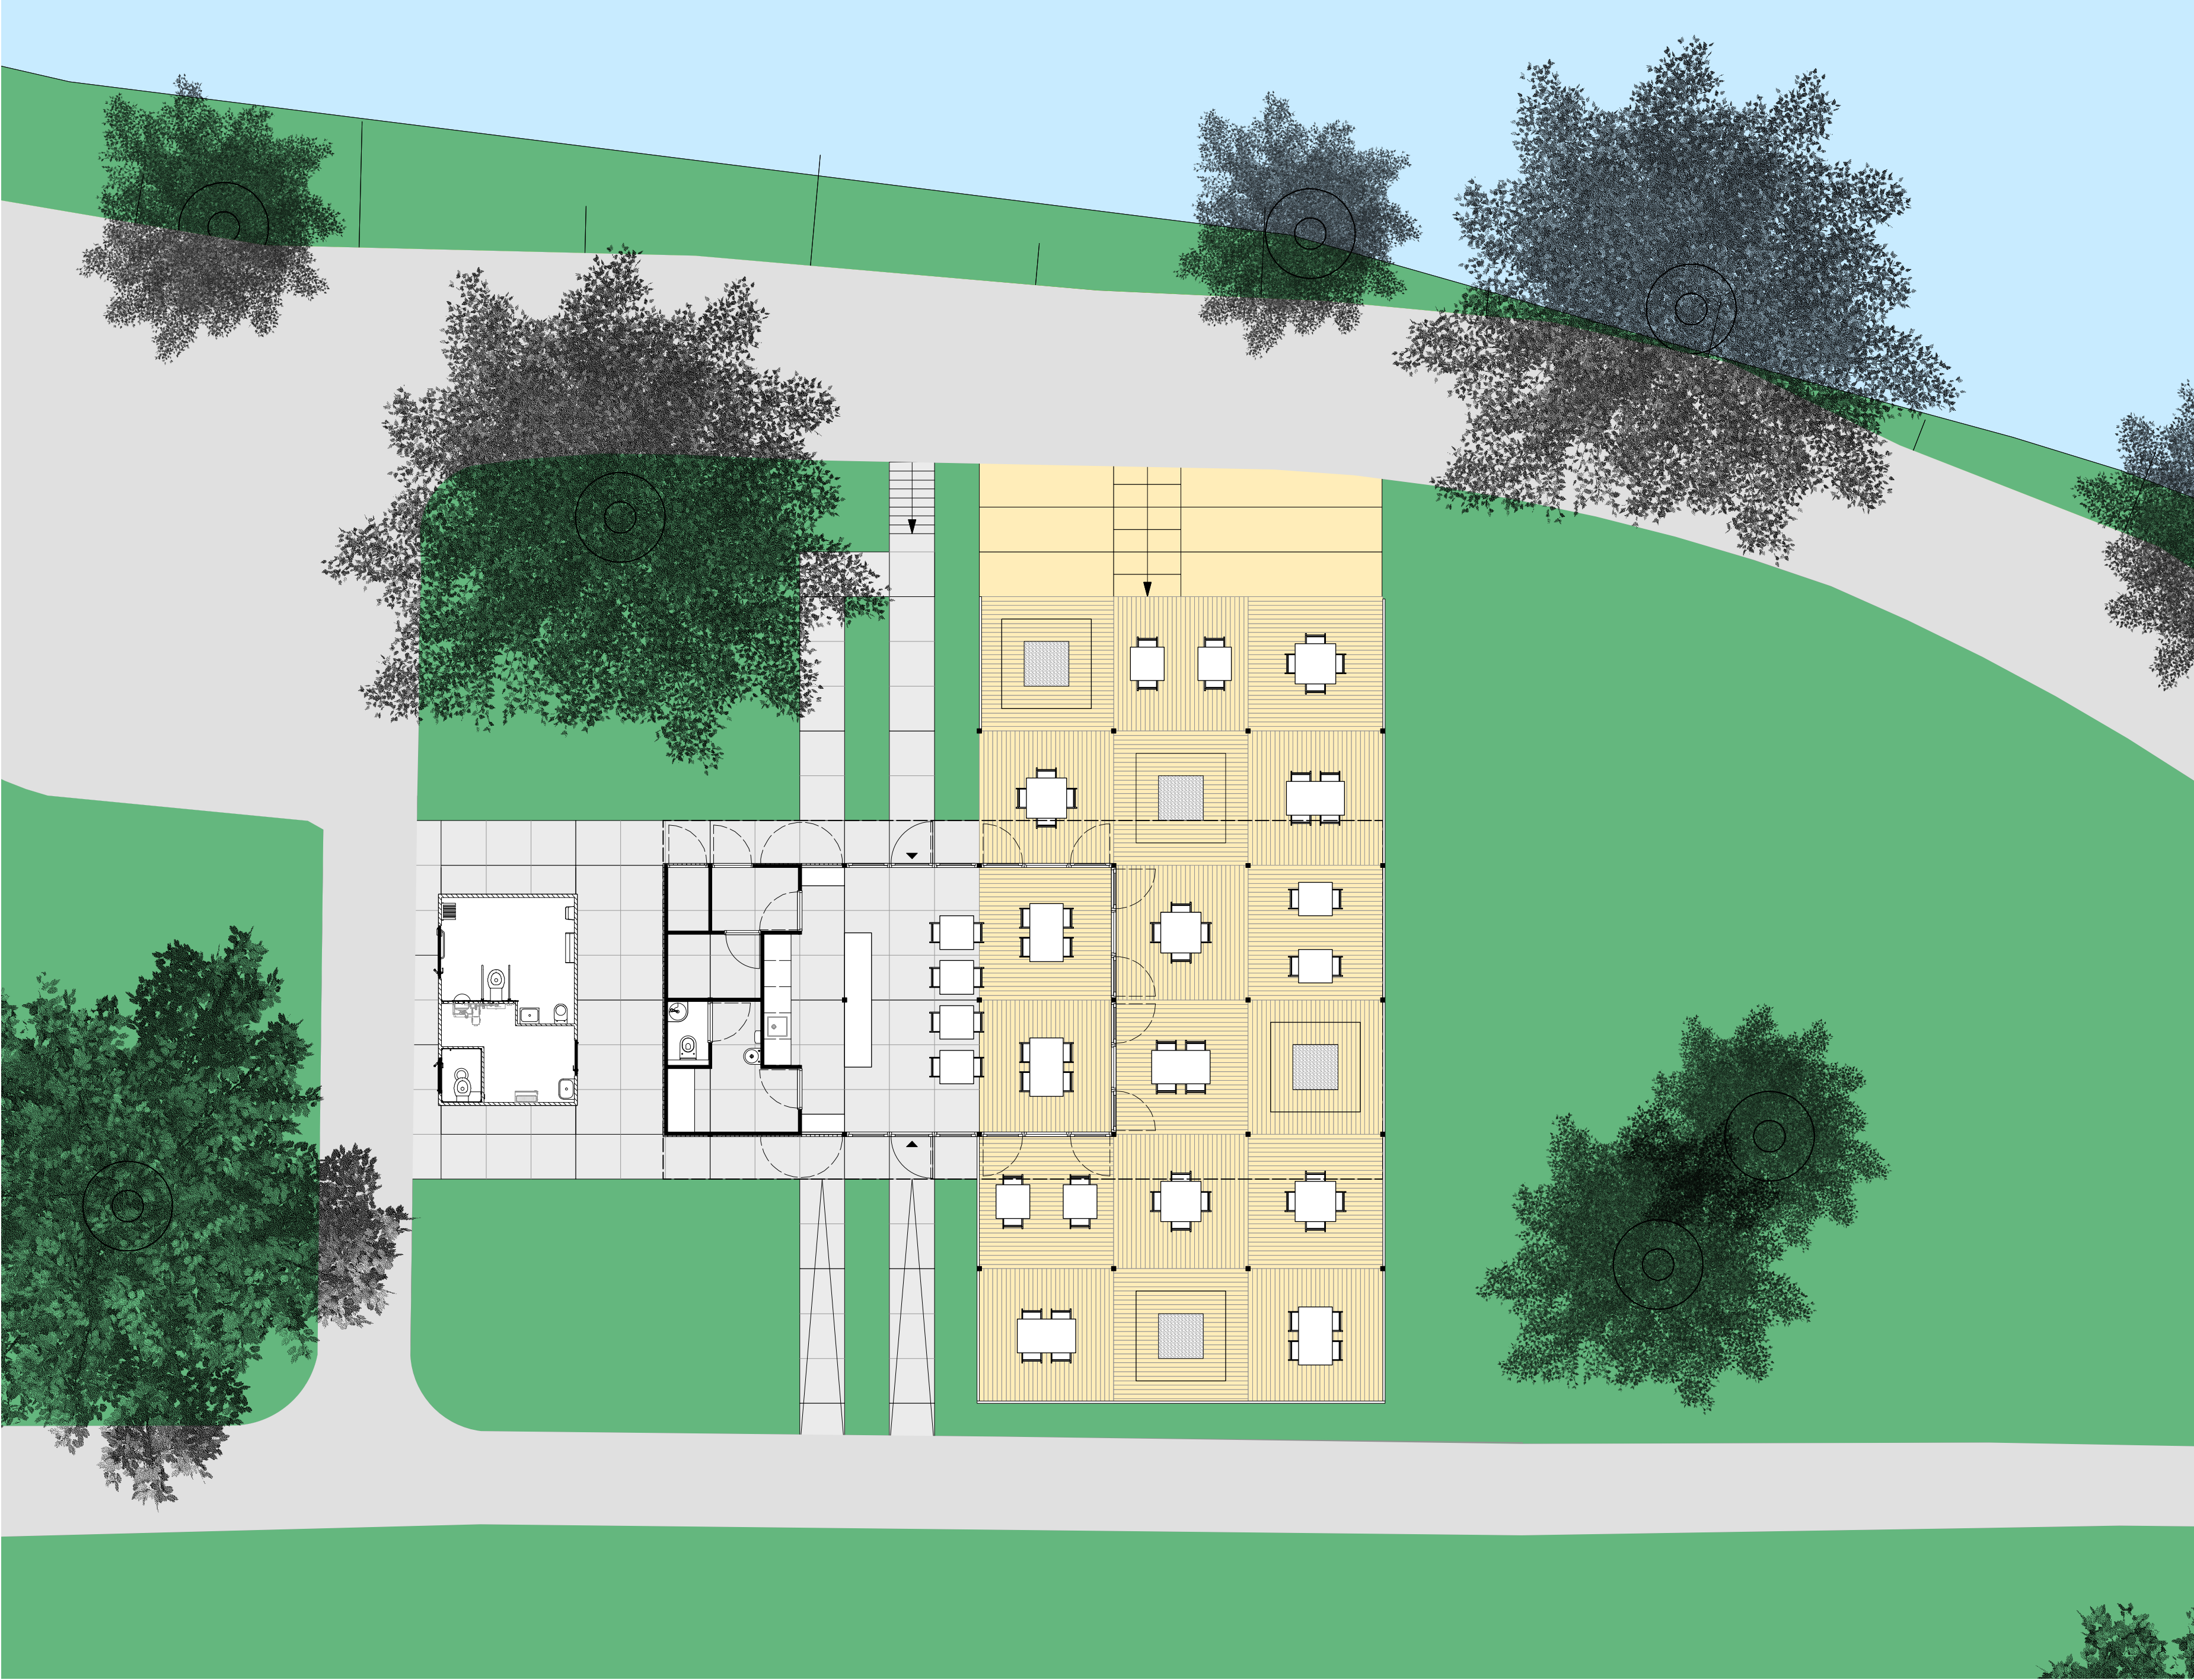

Plan tävlingsområde, byggnad och parkrum, skala 1:100

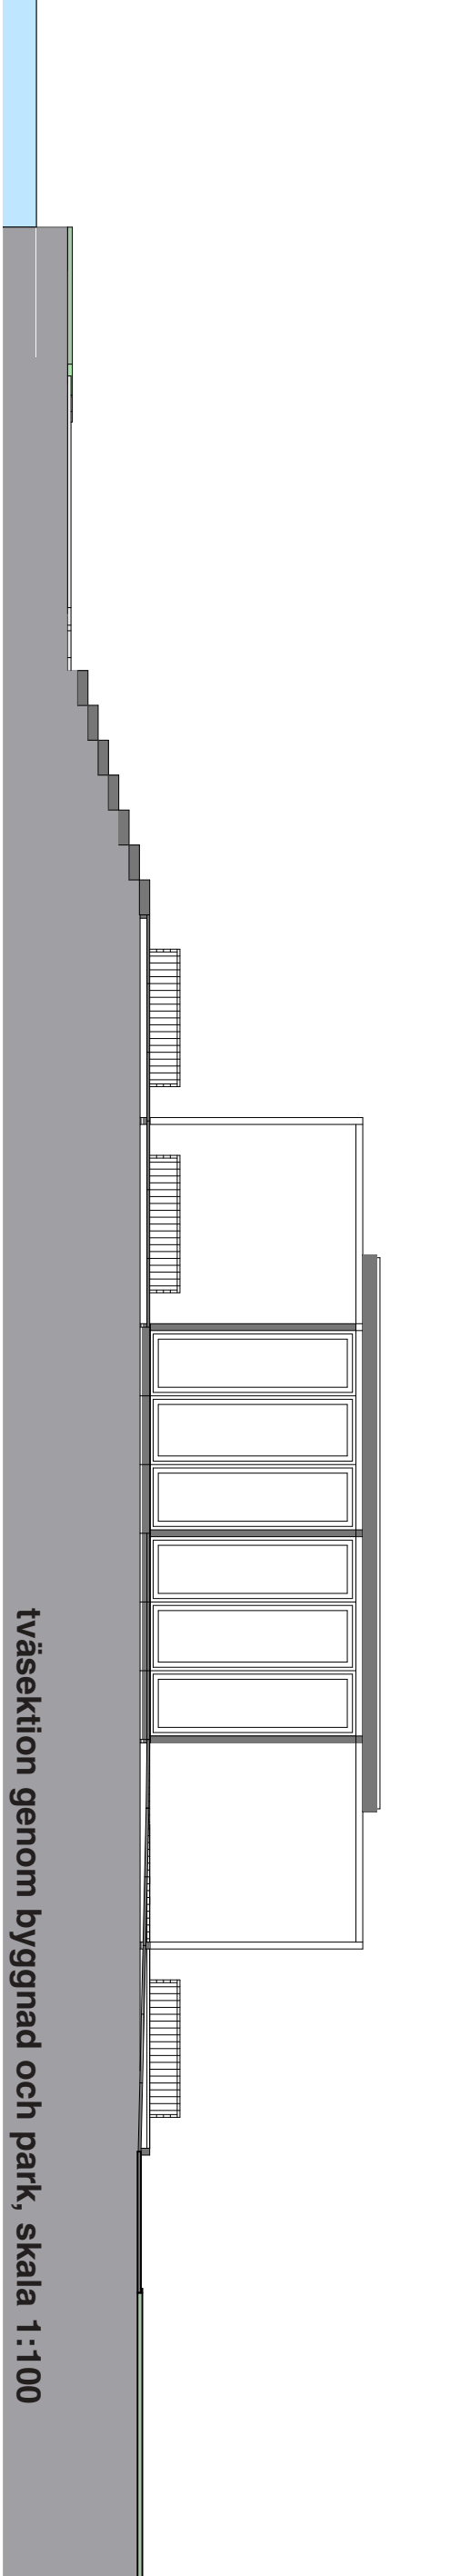

tvärsnitt genom byggnad och park, skala 1:100

‘parkpaviljong vid vattnet’

Cafépaviljong

Stadspark Örebro 2

‘En parkpaviljong vid vattnet’



Fasad vattensidan skala 1:50



Fasad Parksidan skala 1:50

Kostnadsberäkning – Cafépaviljong

Åtgärd / Del	Mängd	Enhet	Pris p. enhet (kr)	Summa (kr)
Rivningsarbeten befintlig paviljong	1	post	100 000	100 000
Markarbeten	1	post	75 000	75 000
Grundläggning: betongpålar med stålfot	37	st	3 000	111 000
Golvbjälkar paviljong och terrass	192	st	1 000	192 000
Golvkonstruktion paviljong	62	m ²	1 000	62 000
Bärande konstruktion paviljong	200	m ²	750	150 000
Slutna fasader paviljong	36	m ²	3 000	108 000
Glasfasader paviljong	60	m ²	4 000	240 000
Tak paviljong inkl. utsprång	129	m ²	2 000	258 000
Träterrass	145	m ²	750	108 750
Markbeläggning	72	m ²	2 000	144 000
Sitttrappa	27	m ²	20 000	540 000
Elinstallationer	62	m ²	1 000	62 000
Toalett, vatten och avlopp paviljong	1	post	90 000	90 000
Invändiga ytskikt: kakel, målning	1	post	200 000	200 000
Inredning	1	post	250 000	250 000

Summa 2 690 750
Entreprenörskostnader 2 69 075
Total kostnad 2 959 825

Ytor och funktioner – Cafépaviljong (BTA)

• Yta för cafégäster:	33,25 m ²
• Beredning och servering:	12,27 m ²
• Personalrum:	6,53 m ²
• Personaltoalett:	1,62 m ²
• Varumottagning:	3,0 m ²
• Frysrum:	3,32 m ²
• Sopförvaring:	1,63 m ²

Cafépaviljong totalt (BTA): 61,61 m²

Övriga ytor

• Terrass:	144,89 m ²
• Sitttrappa:	27 m ²
• Markbeläggning:	71,58 m ²
• Offentlig toalett:	14,6 m ²

Planritning skala 1:50

‘parkpaviljong vid vattnet’

Cafépaviljong

Stadspark Örebro 3

‘En parkpaviljong vid vattnet’



Visualisering från vattensidan



Visualisering från parksidan



Sektion skala 1:50

‘parkpaviljong vid vattnet’