

# RESONANS

Stadsparken i Örebro är en uppskattad och flitigt använd park med centralt läge. Platsen för tävlingen har starka kvalitéer och har potential att bli en attraktiv mötesplats under såväl större del av dygnet som året.

Enligt förslaget kan man enkelt nå caféet oavsett vilket håll man anländer från. Från gångstråket längs med scenrummet annonseras entrén av en gång av bågar i cortenstål vilken sträcker sig ut över gångvägen och bildar en slags portal. Ut mot denna gångväg vetter också glassluckan. Från gång- och cykelstråket längs med ån når man istället caféet via en trappa som också erbjuder sittplatser. För att åstadkomma en mer sammanhållen sitttrappa och förbättra sikten på gång- och cykelvägen kommer rhododendronbusken att beskåras och eventuellt flyttas något.

Förslaget tar tillvara på läget nära ån och parkens scen. Vi har skapat en tydligare koppling mellan vattenrummet och grönytan framför scenen i form av en axel som skär genom tävlingsområdet. Mot ån och sommarens kvällsol finns en sitttrappa som kan användas även när caféet är stängt. Likaså finns fasta möbler på andra sidan serveringen, i söderläge mot scenen. Även inom caféområdet finns bänkar som kan användas oberoende av öppettider.

Större delen av cafépaviljongen är ytor för kök och personalutrymmen. De två externa serveringsluckorna vetter mot gångvägen respektive mot uteserveringen. Den publika delen av caféet kan nästan helt öppnas upp under fina sommark dagar. Uteserveringen hålls ihop av markbeläggning av grythytteskiffer, som även förekommer på andra ställen i parken. Taken är placerade för att erbjuda skugga under varma sommark dagar samt fungera som väderskydd. Sittplatser finns i olika väderstreck kring byggnaden vilket ger en flexibilitet vid blåsiga dagar. Vidare finns inga skarpa avgränsningar mot parkrummet. Övergången från parkrum till serveringsområdet markeras av en kantsten som kan återanvändas från befintlig markbeläggning, samt av att stenmjölet byter nyans. Skulpturen "Lyssnande Lodjur" kan med fördel stå kvar på nuvarande plats.


Toaletten placeras längs det befintliga gångstråket som går vinkelrätt från ån. Den är skild från serveringen men ligger nära leverans- och personalingången. Den ligger också nära gångvägen genom parken och är alltså inte så avskides att det bör leda till problem med otrygghet. För att öka tryggheten under kvällar och mörkare tider på året kommer bågarna att vara upplysta.

Bågen eller valvet är ett av arkitekturens äldsta element, men idén till förslagets formspråk kommer från dekorativa snickeridetaljer i Wadköping. Valvformen anspelar också på den välbevarade stenarkitekturen i stadsdelen Öster. Samtidigt råder inget tvivel om att det är ett samtida tillägg. Materialvalet för bågarna har landat i cortenstål, som åldras väl och kräver minimalt med underhåll. Materialet förekommer redan i parken och betonar den samtida karaktären. Träfasaden kopplar till en traditionell arkitektur, men hålls neutral i färgsättningen för att lyfta fram bågarna som formmässigt håller ihop byggnad och uteservering. Här finns dock ett utrymme för flexibilitet där både material och formspråk kan vidareutvecklas utan att förslagets grundidéer går förlorade.

Förslaget ger i vår mening Stadsparken en värdig, platsskapande struktur som lyfter platsens kvalitéer.




VY FRÅN VÄSTER VID SVARTÅN

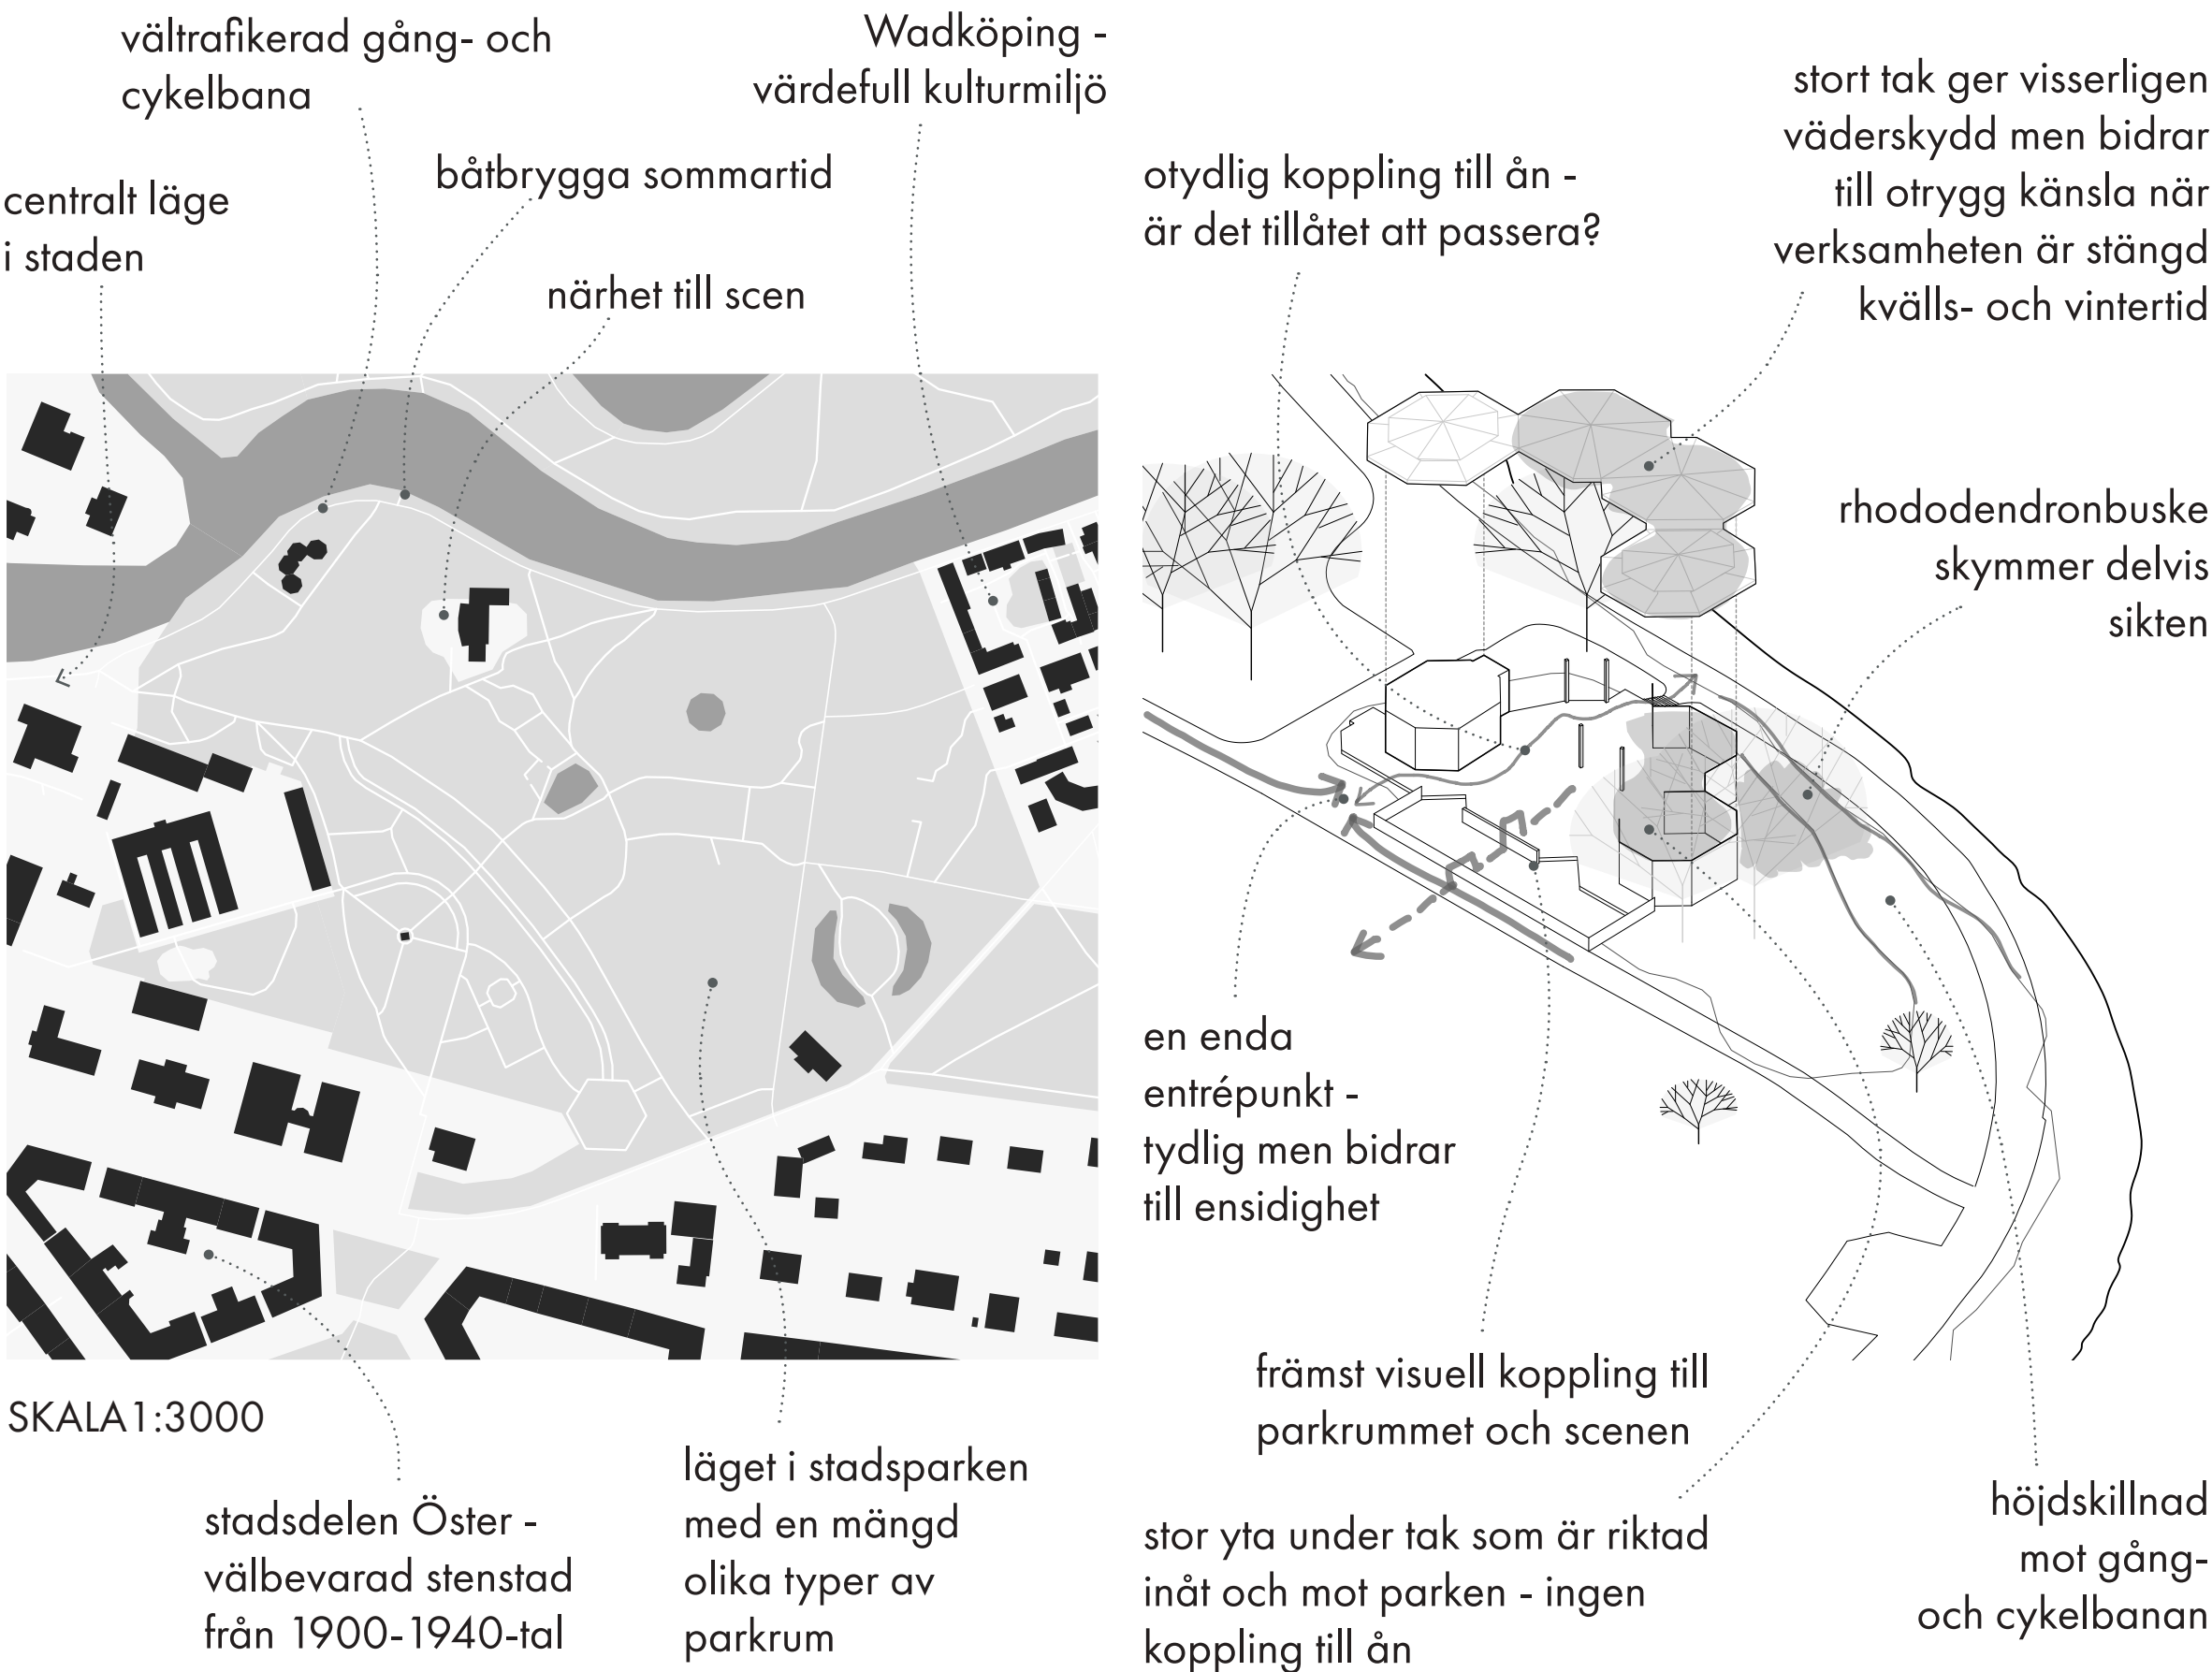

VÄRDEN

UTMANINGAR




PLAN 1:100

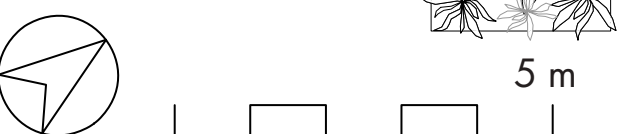

RESONANS



SITUATIONSPLAN

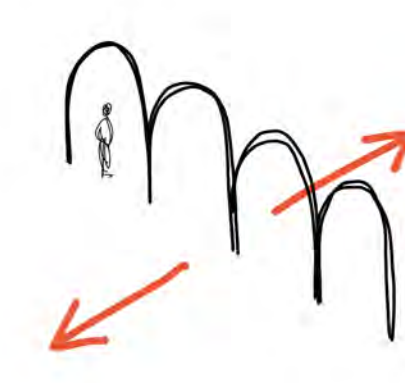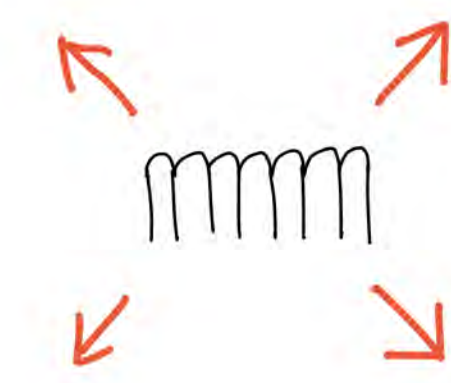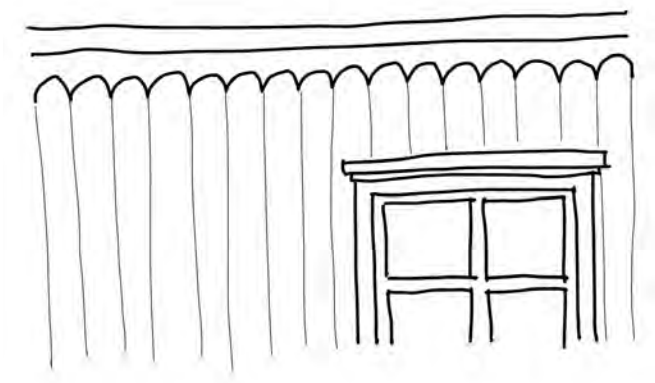


KONCEPTDIAGRAM

YTOR BTA



|               |                     |
|---------------|---------------------|
| Cafédél       | 11,6 m <sup>2</sup> |
| Kök           | 8,3 m <sup>2</sup>  |
| Glasskiosk    | 4,9 m <sup>2</sup>  |
| Frysrum       | 4,0 m <sup>2</sup>  |
| Förråd        | 2,0 m <sup>2</sup>  |
| Diskrum       | 3,5 m <sup>2</sup>  |
| Personalrum   | 5,9 m <sup>2</sup>  |
| Soprum        | 4,5 m <sup>2</sup>  |
| Entrékorridor | 4,4 m <sup>2</sup>  |

**Totalt** 49,1 m<sup>2</sup>


**Byggnad, BTA** 59,4 m<sup>2</sup>

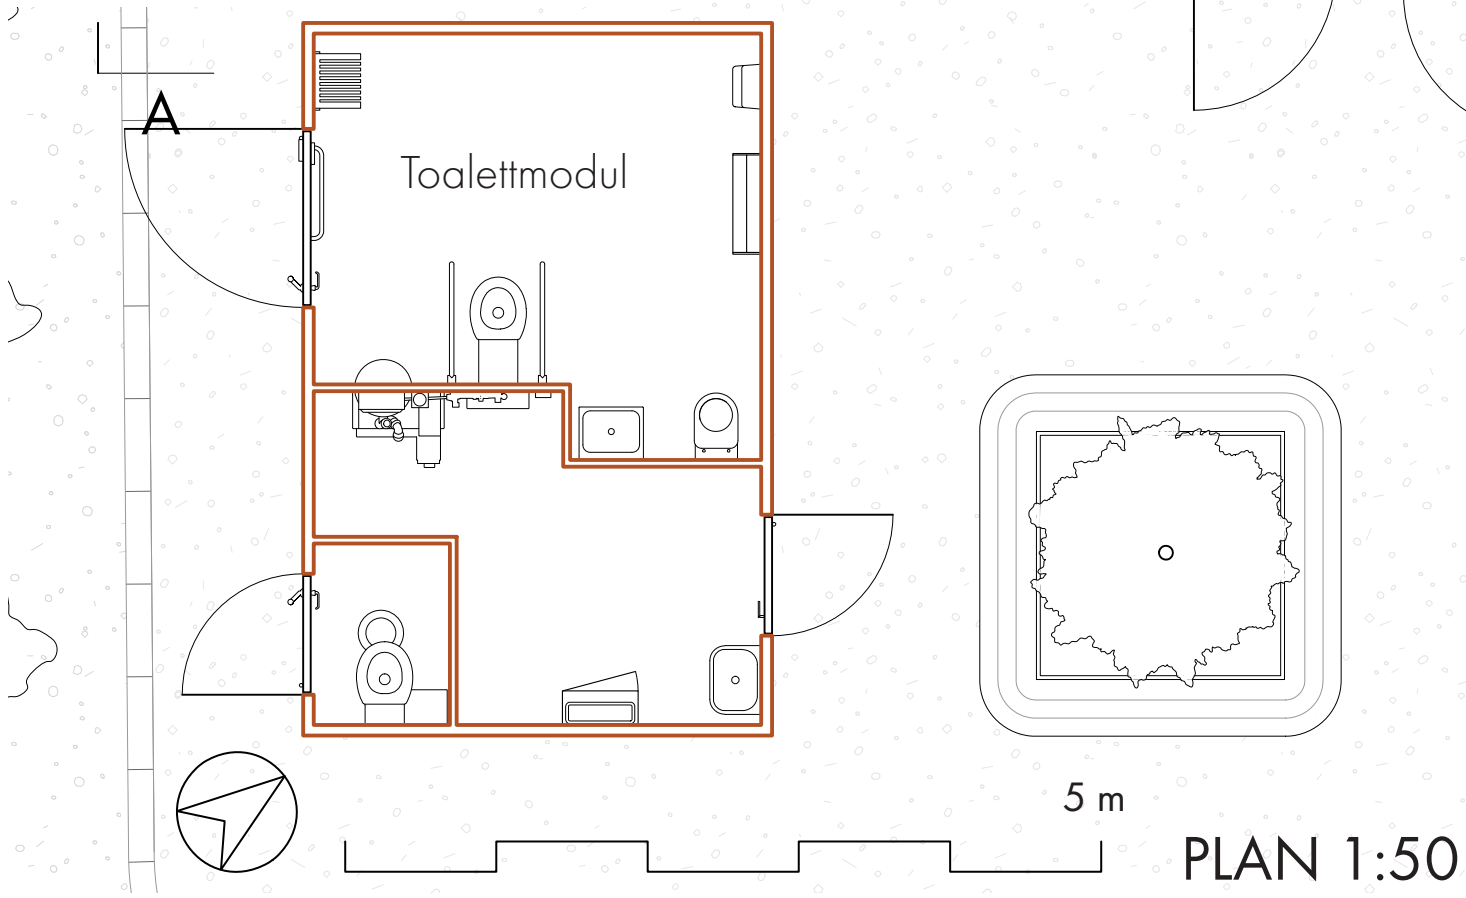


PLAN 1:50

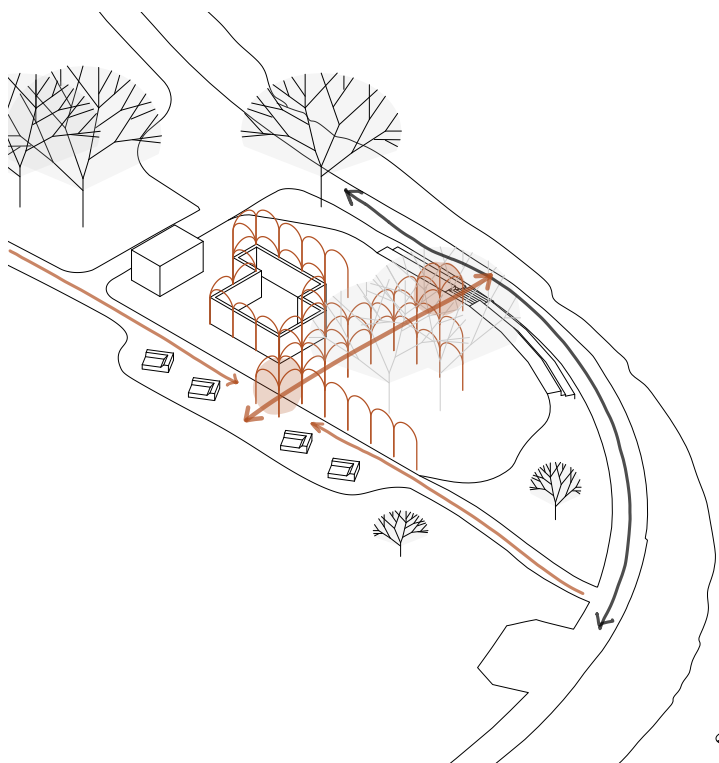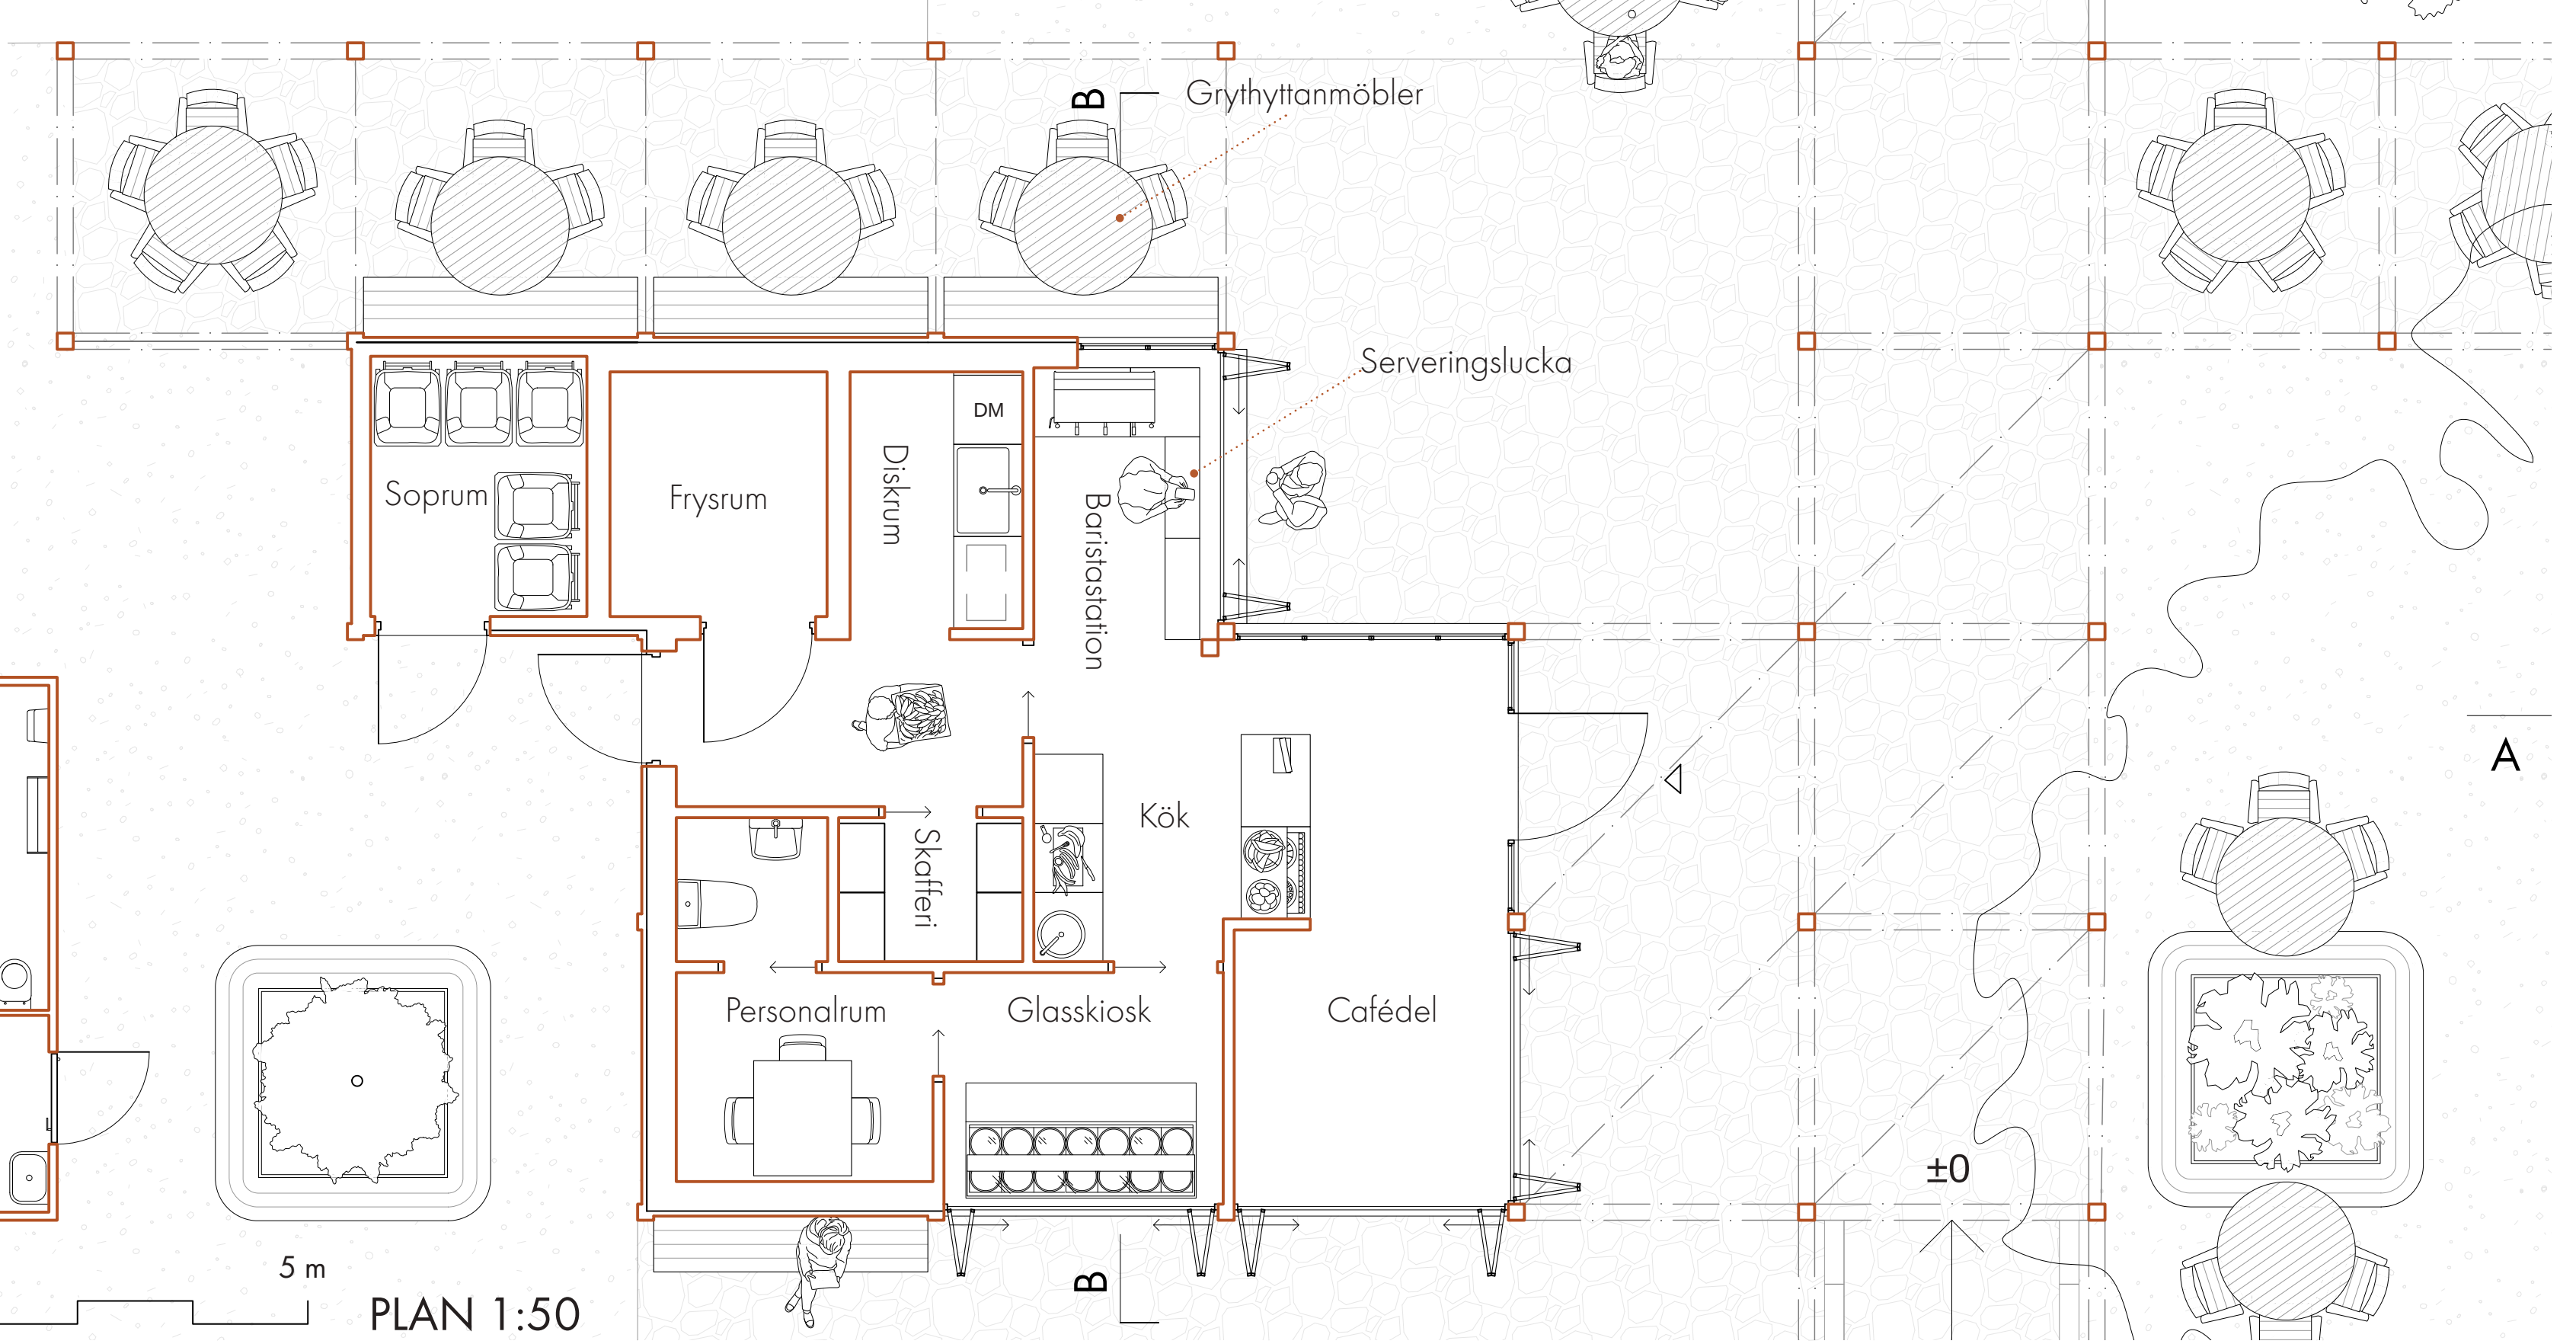



FLÖDEN PARKRUM

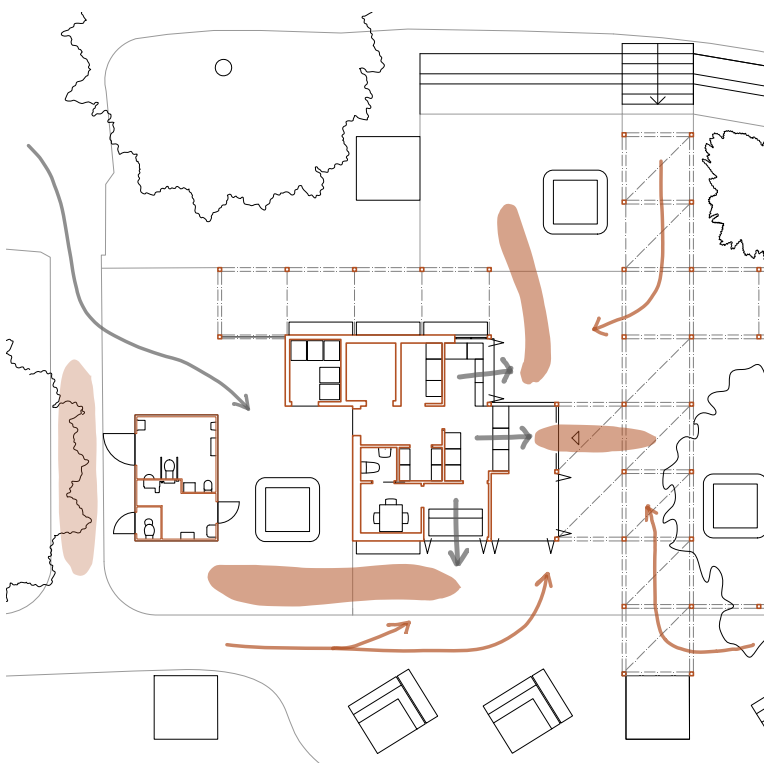

FLÖDEN BYGGNAD

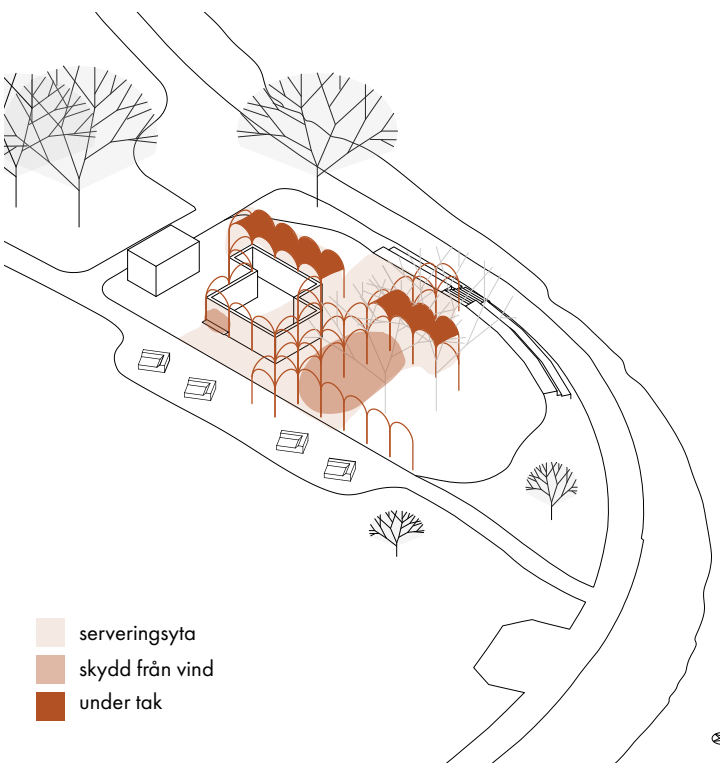

VERKSAMHET ÖPPEN RESP. STÄNGD

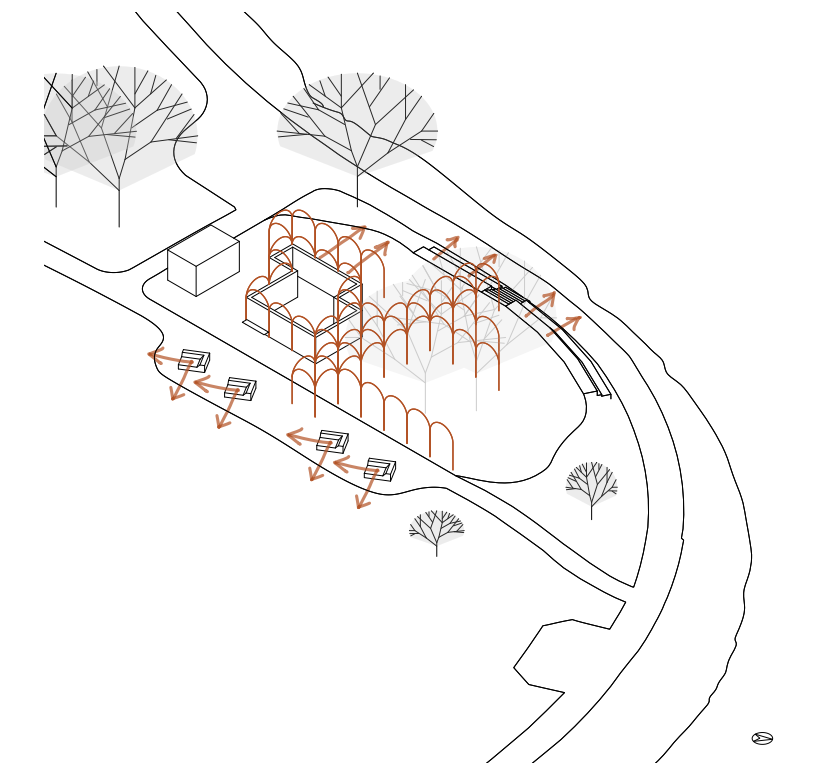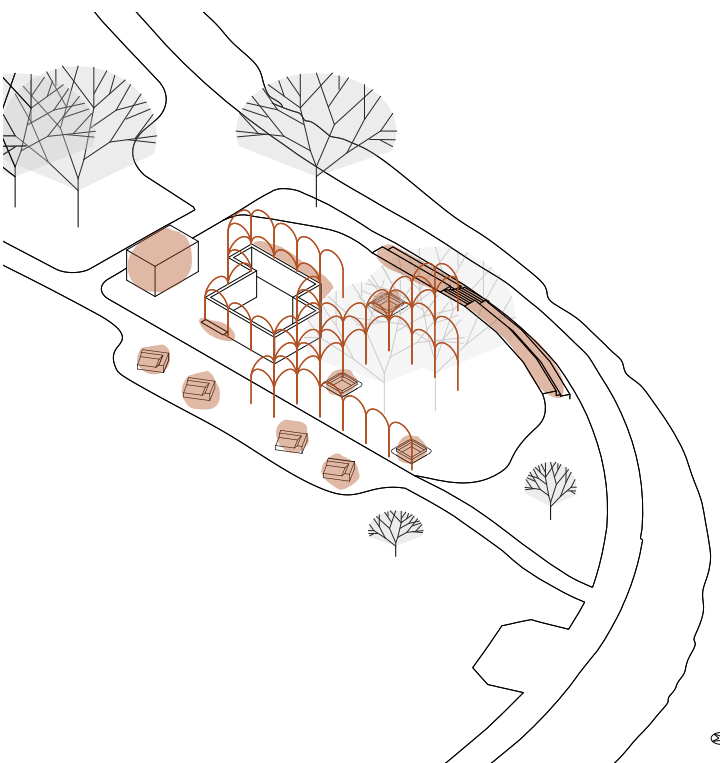

RIKTNINGAR



21:a Juni kl 09




21:a Juni kl 13




21:a Juni kl 19

SOLSTUDIE

Vi har valt att göra en solstudie för sommaren då detta är en plats som sannolikt kommer användas främst då.

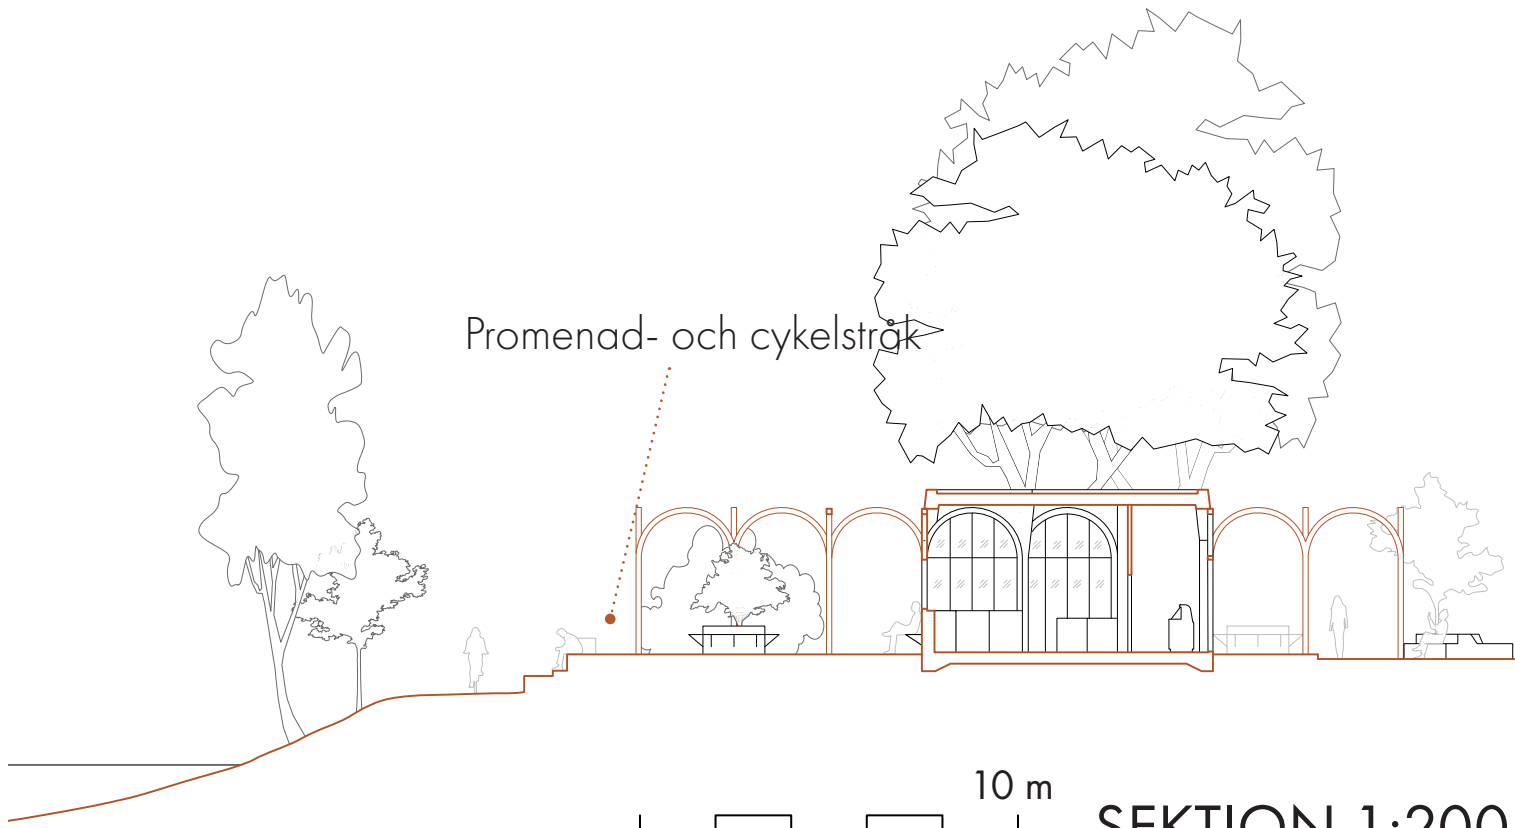

SEKTION 1:200

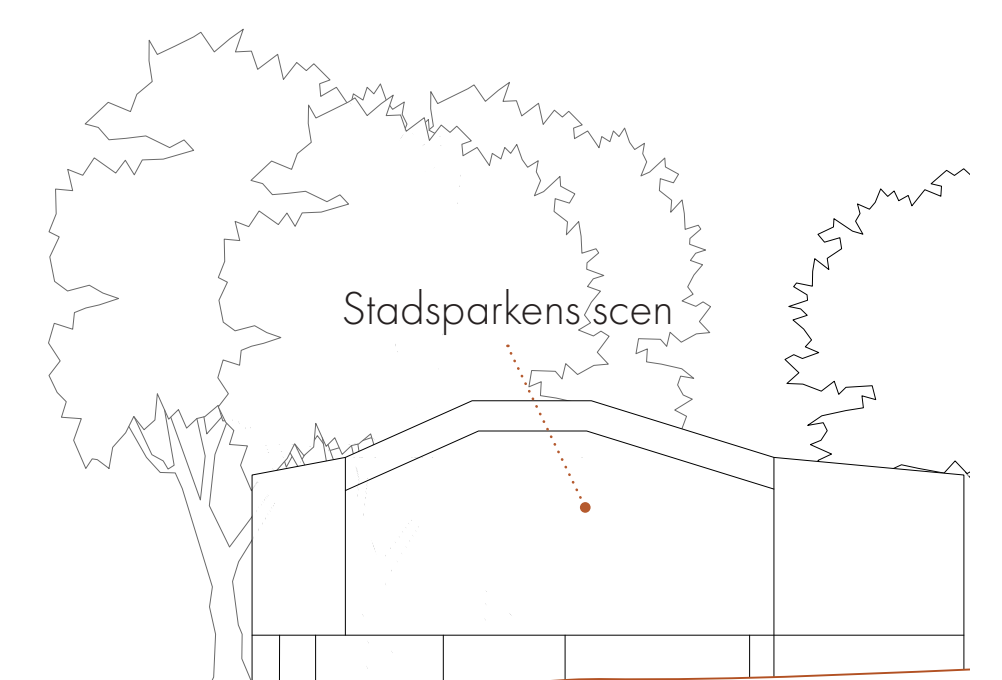

RESONANS




VY FRÅN PARKEN

MATERIAL



BELYSNINGSKONCEPT

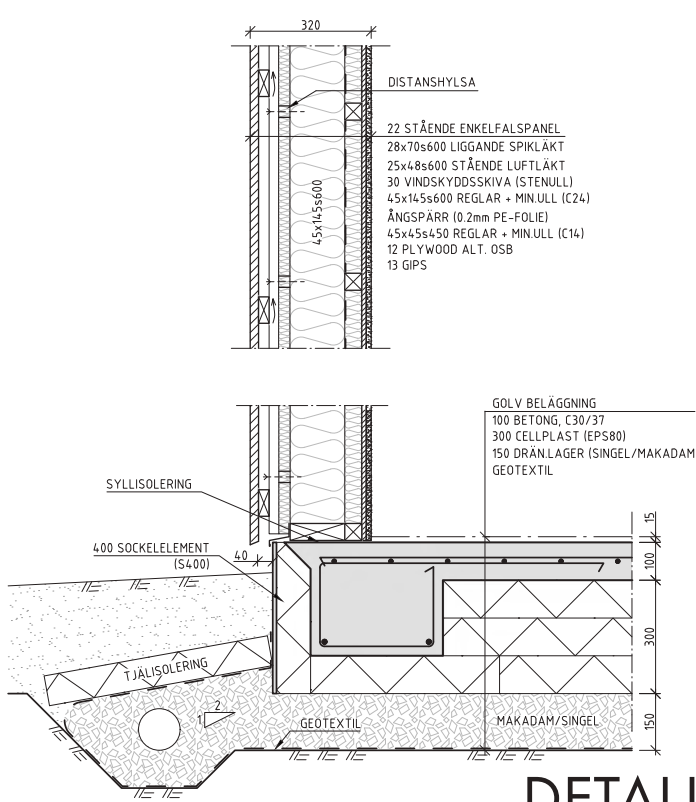


DETALJ 1:20

TEKNISK BESKRIVNING

Bågarna är i svetsat cortenstål. Cafébyggnadens konstruktion består av en vanlig träregelstomme på platta på mark. Taket är ett sedumtak. Fasaden är gjord i furu som antingen lämnas obehandlad för att gråna med tiden eller behandlas med exempelvis järnkvatriol. I fasad blir bågarna till blinda element utan bärande funktion. Invändigt kläs väggar och tak med gipsskivor. Golv i slipad betong.

Markbeläggningen i parkrummet består av stenmjöl och grythytteskiffer. Fasta sittmöbler och planteringslådor i furu. Insidan på planteringslådorna kläs med duk/plastfolie. Växter planteras så att säsongen blir så lång som möjligt.

Alla material är valda med klimatet i åtanke. Paviljongen är en trästruktur, betong används endast för grunda sättnings av paviljongen och bågarna. Cortenstål är ett hållbart material som är tåligt och återvinningsbart.

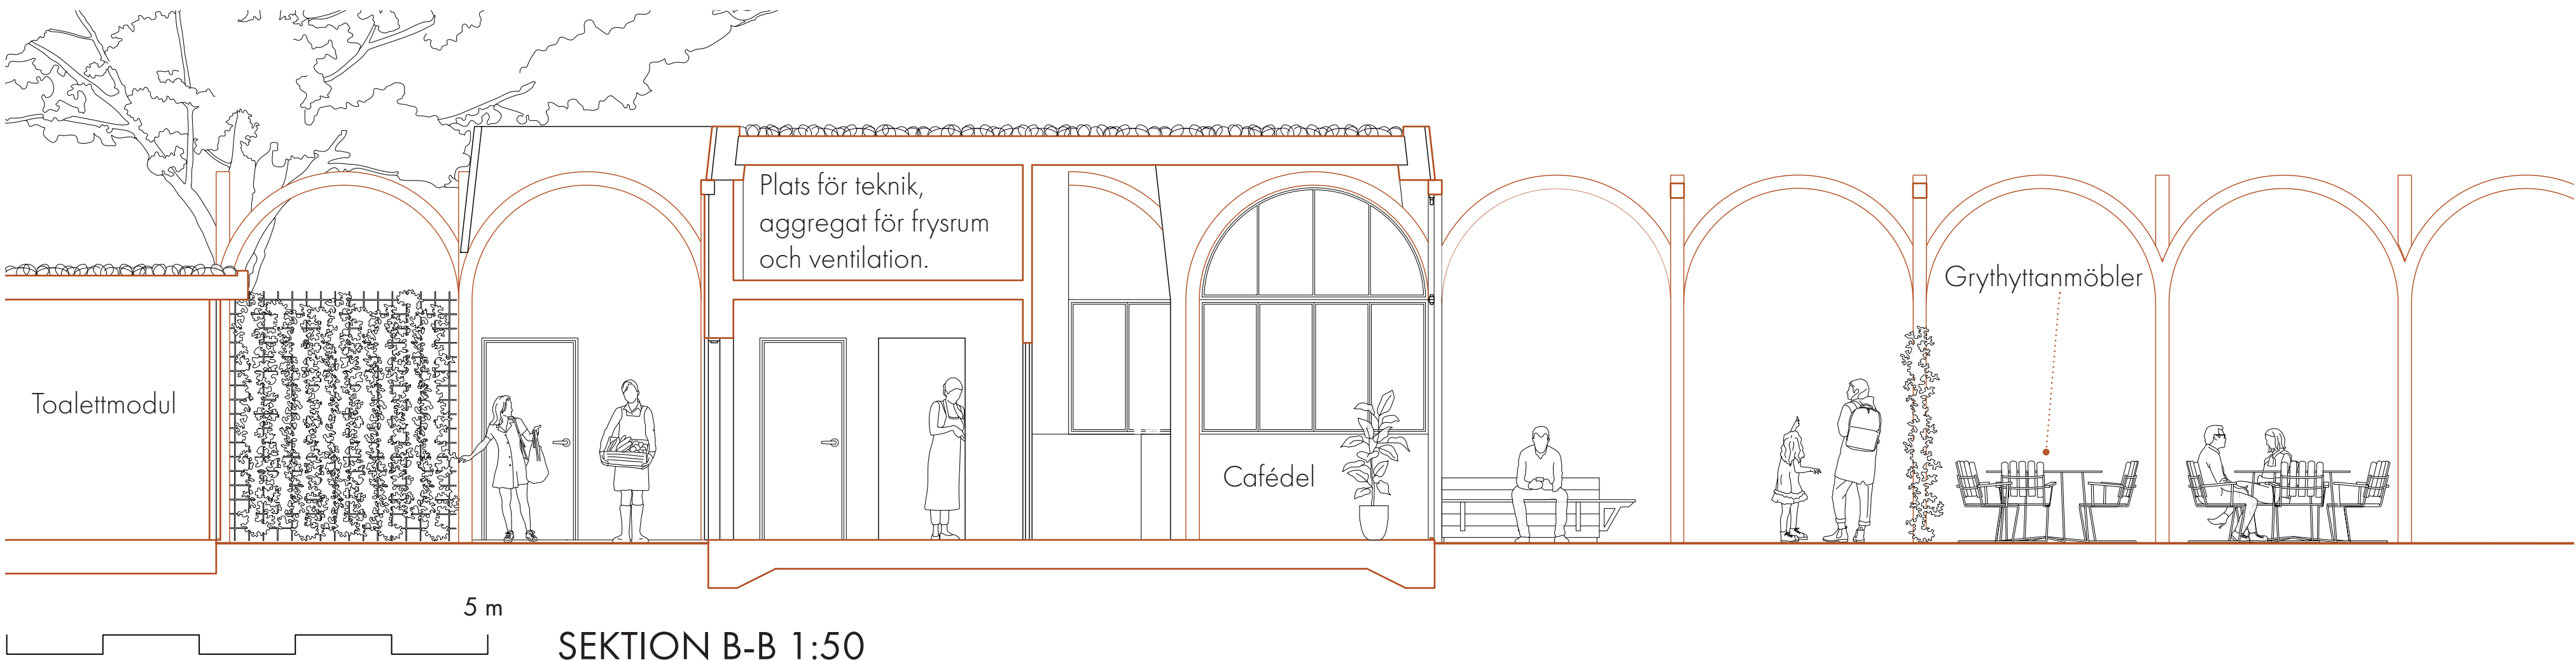

SEKTION B-B 1:50



FASAD SYDÖST 1:50



FASAD NORDÖST 1:50

EKONOMISK KALKYL

| CAFÉPAVILJONG      |         |
|--------------------|---------|
| Grundläggning      | 90000   |
| Sedumtak           | 90000   |
| Takbalkar          | 17000   |
| Isolering          | 32100   |
| Fönster            | 400000  |
| Dörrar             | 60000   |
| Toalett            | 50000   |
| Frysrum            | 50000   |
| Ytterväggar        | 164400  |
| Innerväggar        | 18500   |
| Bågar Corten       | 64000   |
| Entreprenadkostnad | 1500000 |
| Summa              | 2536000 |
| PARKRUM            |         |
| Bågar Corten       | 316000  |
| Trä till möbler    | 72500   |
| Växter             | 35000   |
| Grythytteskiffer   | 116250  |
| Stenmjöl           | 9450    |
| Belysning          | 35000   |
| Tak (Bågar)        | 27500   |
| Anläggningskostnad | 1320000 |
| Summa              | 1931700 |
| SUMMA              | 4467700 |