



1. Parkrummet – sol- och skuggspel



2. Kafépaviljongen från strandpromenaden dagtid

Kafépaviljong i Örebro Stadspark

Kafépaviljongen består av **två cylindriska volymer** sammanbundna av **ett skulpturalt tak-plan**. Paviljongen är placerad med en tydlig riktning, men vänder sig – med sin geometri **utan baksida** – ändå lika mycket åt **alla väderstreck**:

- Den större cylindern som innehåller kiosk och servering möter riktningen i **sydväst** från Stadsparkens huvudentré.
- Den mindre cylindern som innehåller offentliga toaletter möter i **nordost** strandpromenaden från andra hållet.
- Paviljongens långsidor, parallella med strandpromenaden, bildar rygg till det stora, naturligt uppstående "uterum" i **sydost** som breder ut sig över gräsytan mot Stadsparkens stora utomhusscen-paviljong...
- ...och är samtidigt utsiktsplats mot det andra "uterum" mot **nordväst** som innefattar vattenspegeln över Svartån och dess förgrening mot Stora Holmen. (Hitåt sker solnedgången sommartid.)

Taket har **tre runda öppningar**, alla tre för solljus, två av dem dessutom för befintliga träd att växa upp och igenom. Från det stenlagda "golvet" **flödar sikt- och gånglinjerna** både kors och tvärs och runt – en plats för utblickar, inte att gömma sig.


Två alternativa **serveringsluckor** vänder sig båda mot det öppna "**parkrummet**" mellan cylinderbyggnaderna, den ena mer åt strandpromenaden, den andra åt scenpaviljongen till. **En mindre servering inomhus** vänder sig mot Svartån.

När kiosken är stängd kan **skjutluckor** dras för öppningarna och göra byggnaden till en renodlad "parkpaviljong" för att bara sitta ner, **lika inbjudande när som helst** på dygnet eller året.

- "UTERUM"
- UTBLICKAR
- FLÖDE
- KAMERAVINKEL



Situationsplan, med flödesanalyser, 1:800

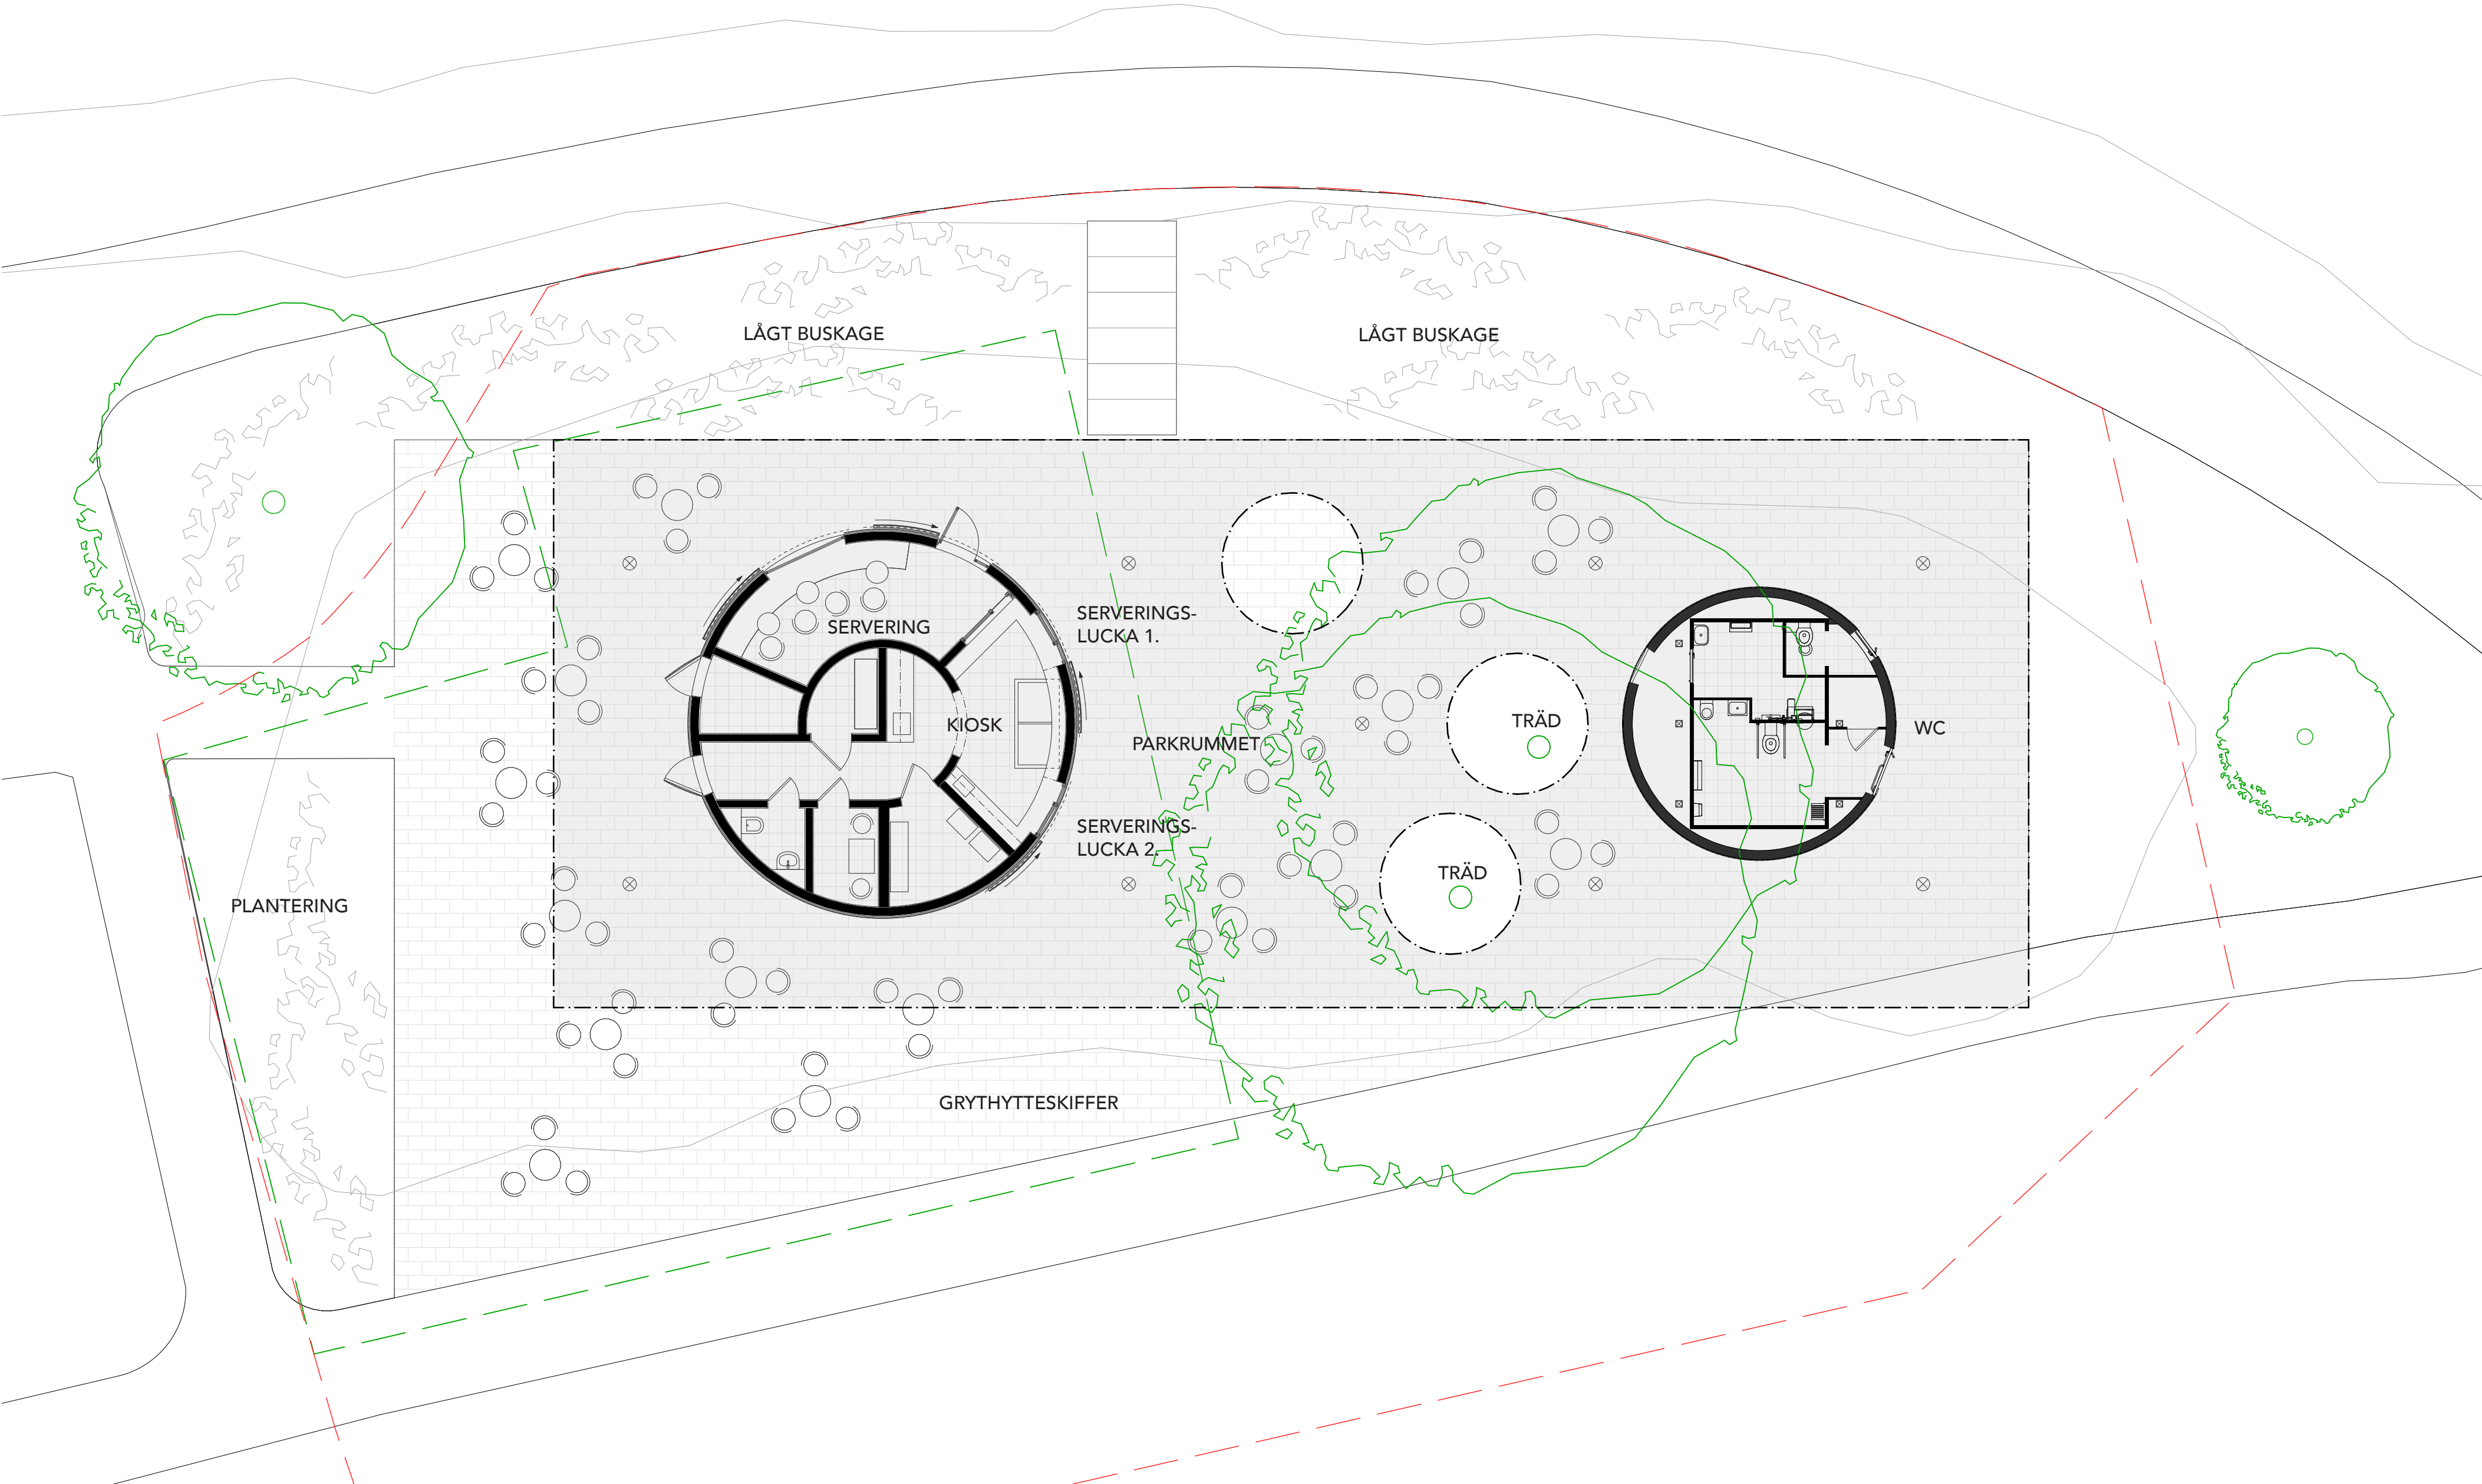

Plan 1:100



3. Kafépaviljongen från strandpromenaden nattetid – underbelyst



4. Kafépaviljongen från gräsytan mot Scenpaviljongen

Teknisk beskrivning

Kioskbyggnaden grundläggs med en platsgjuten betongplatta. Väggarna byggs upp av en **trästomme** och förstärks lokalt av stålpelare för att bära upp taket.

Toalettbyggnadens modul placeras inom en rund volym som byggs upp av en lätt träregelstomme. Också här placeras stålpelare som kan bli en del av vägg-konstruktionen eller placeras fritt inom volymen.


Höjden under tak är 3,5m

Taket bärs i sin helhet av kiosk- och toalettbyggnaderna. Taktjockleken är 1,2 m och ger utrymme för ett system av invändiga bärande träfackverksbalkar.


Marken stenläggs med **grythytteskiffer**.

Utvändig, stående, **målad standardträpanel**, både på byggnadsvolymer och takets kanter. Takets undersida i samma standardträpanel. Ovansida som **dagvattenfördröjande sedumtak**.

Den genomgående träkonstruktionen i både stomme och fasader är samtidigt lätt, kostnadseffektiv och **klimatneutral**.

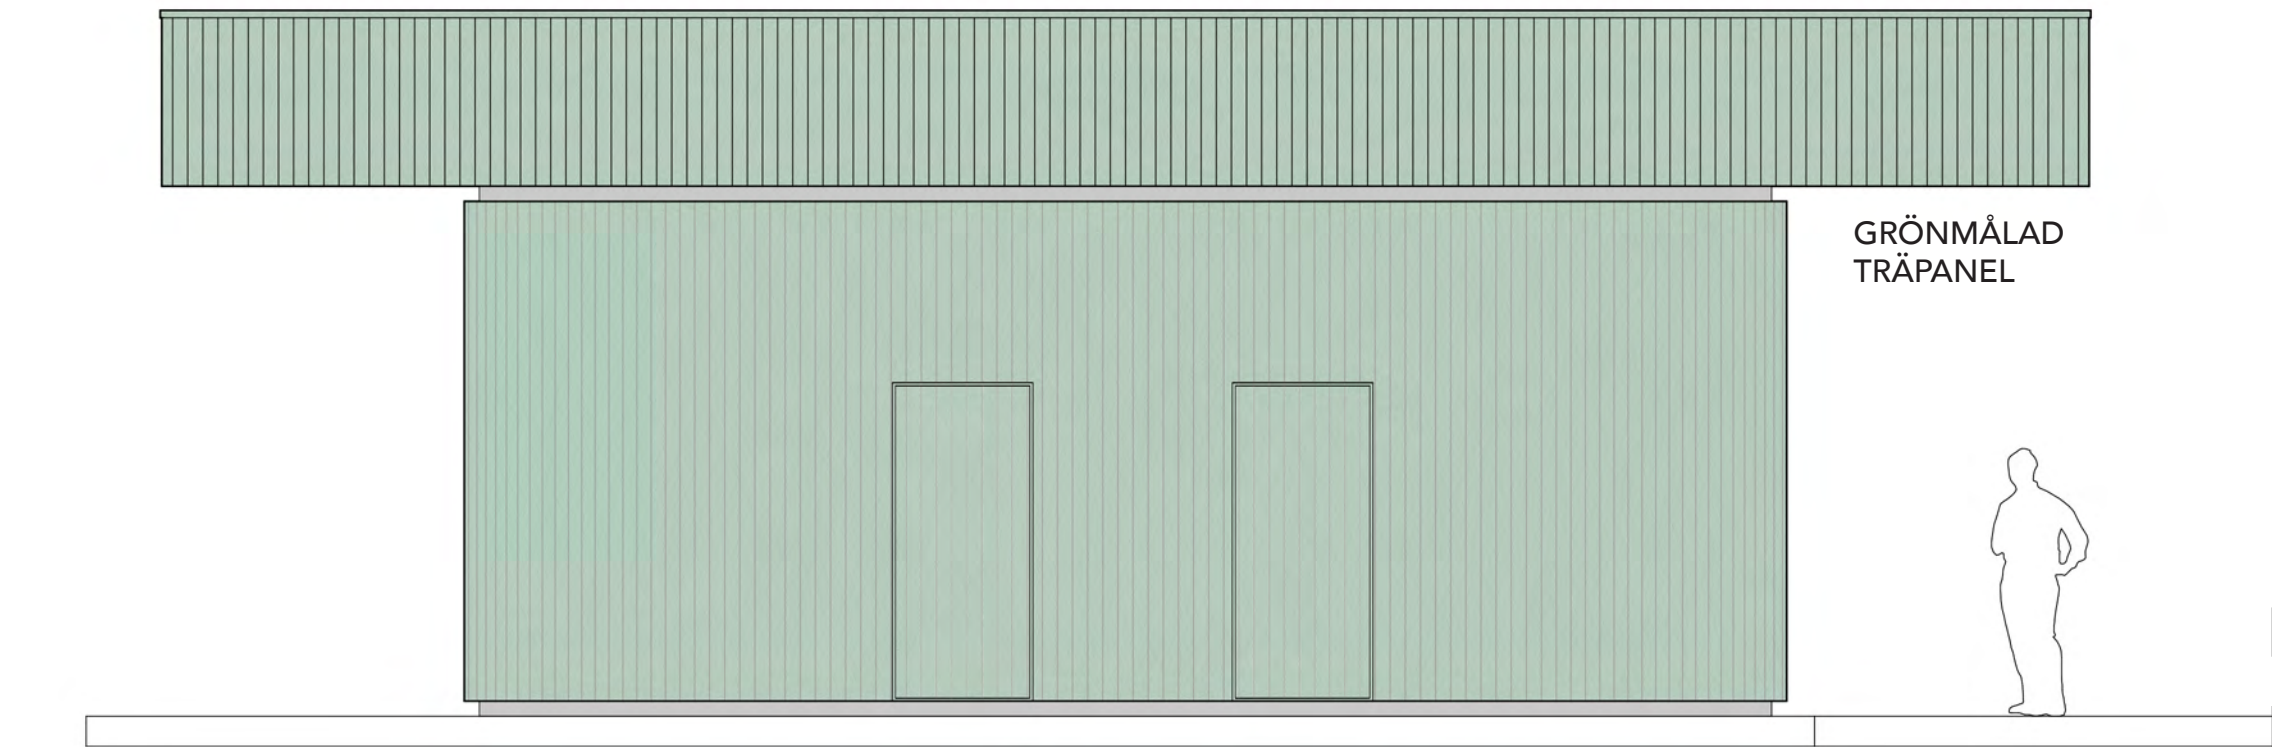


Fasad SV / Principfasad 1:50

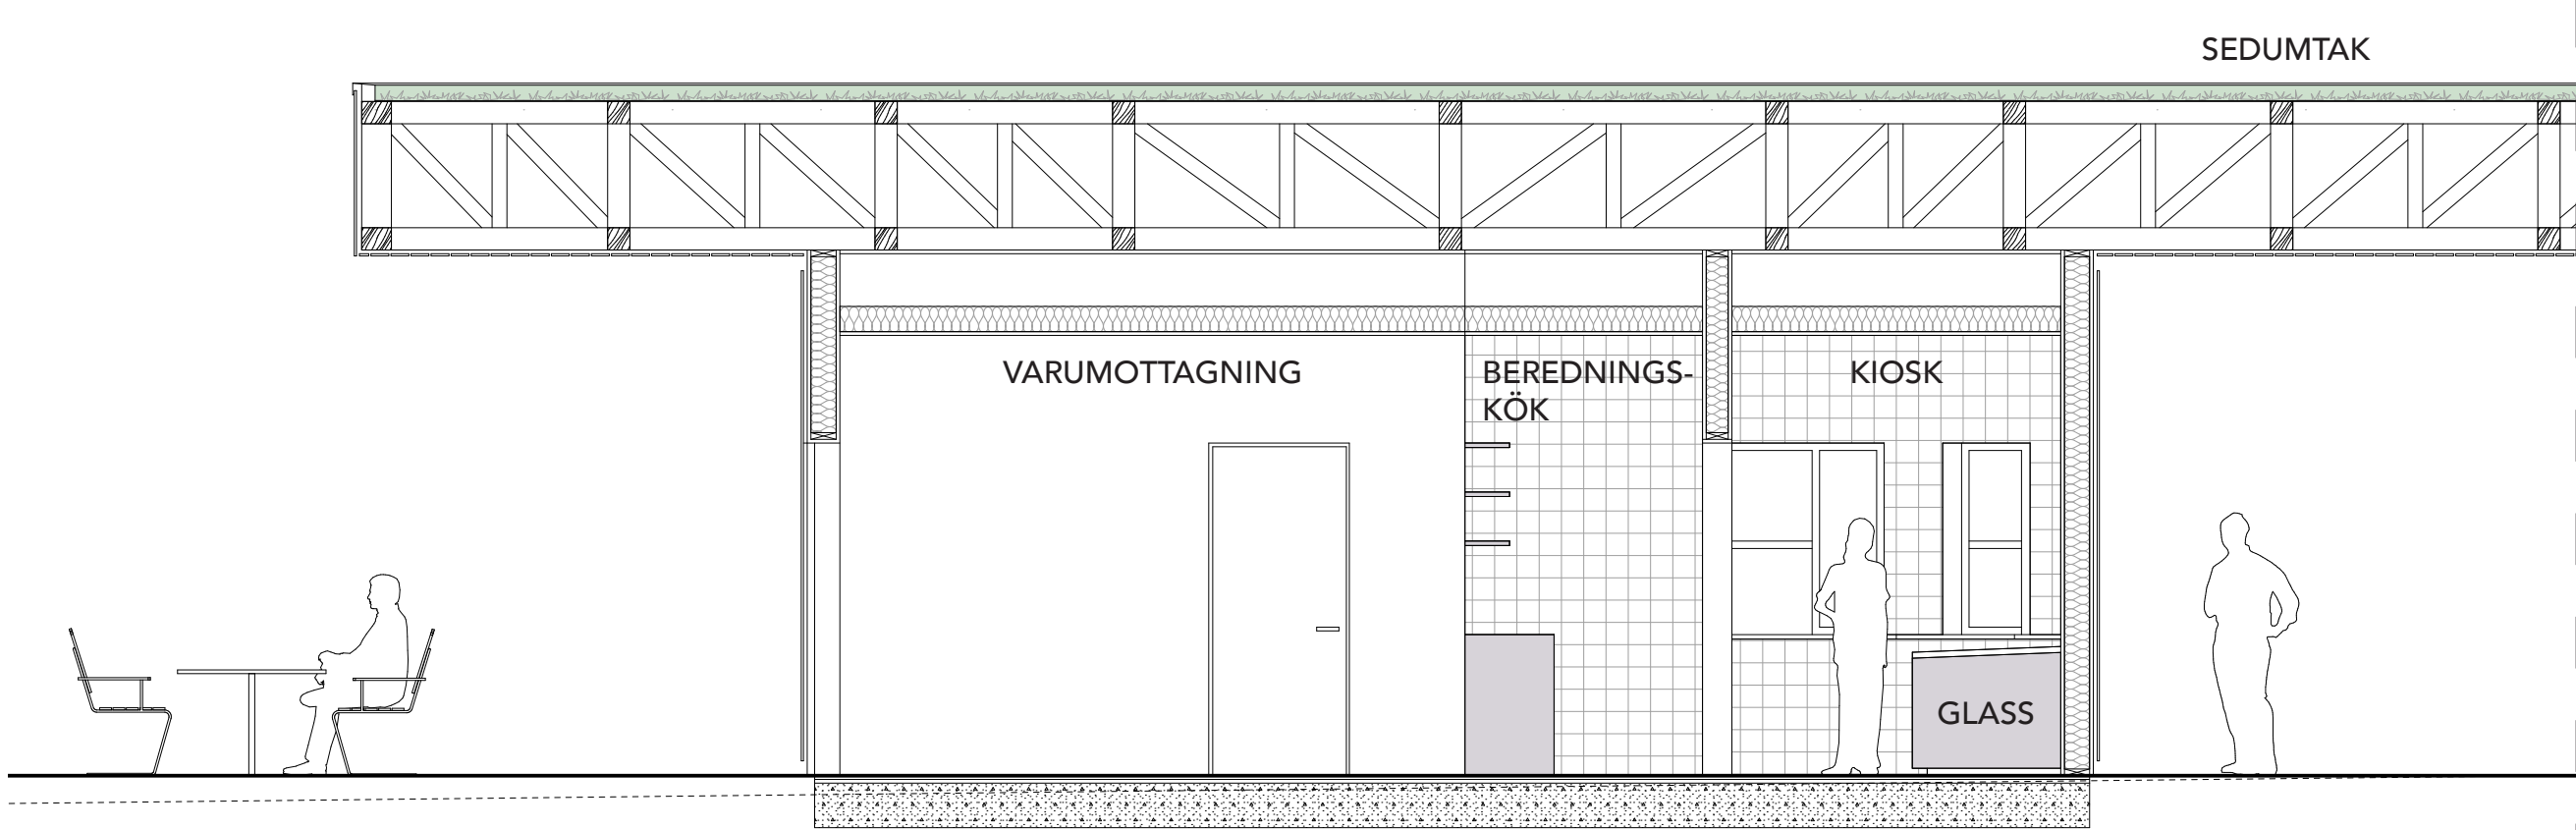

Sektion SO 1:50



Den ljusgröna färgen koordineras med i Stadsparken befintlig kulör – av både estetiska och underhållspraktiska skäl.

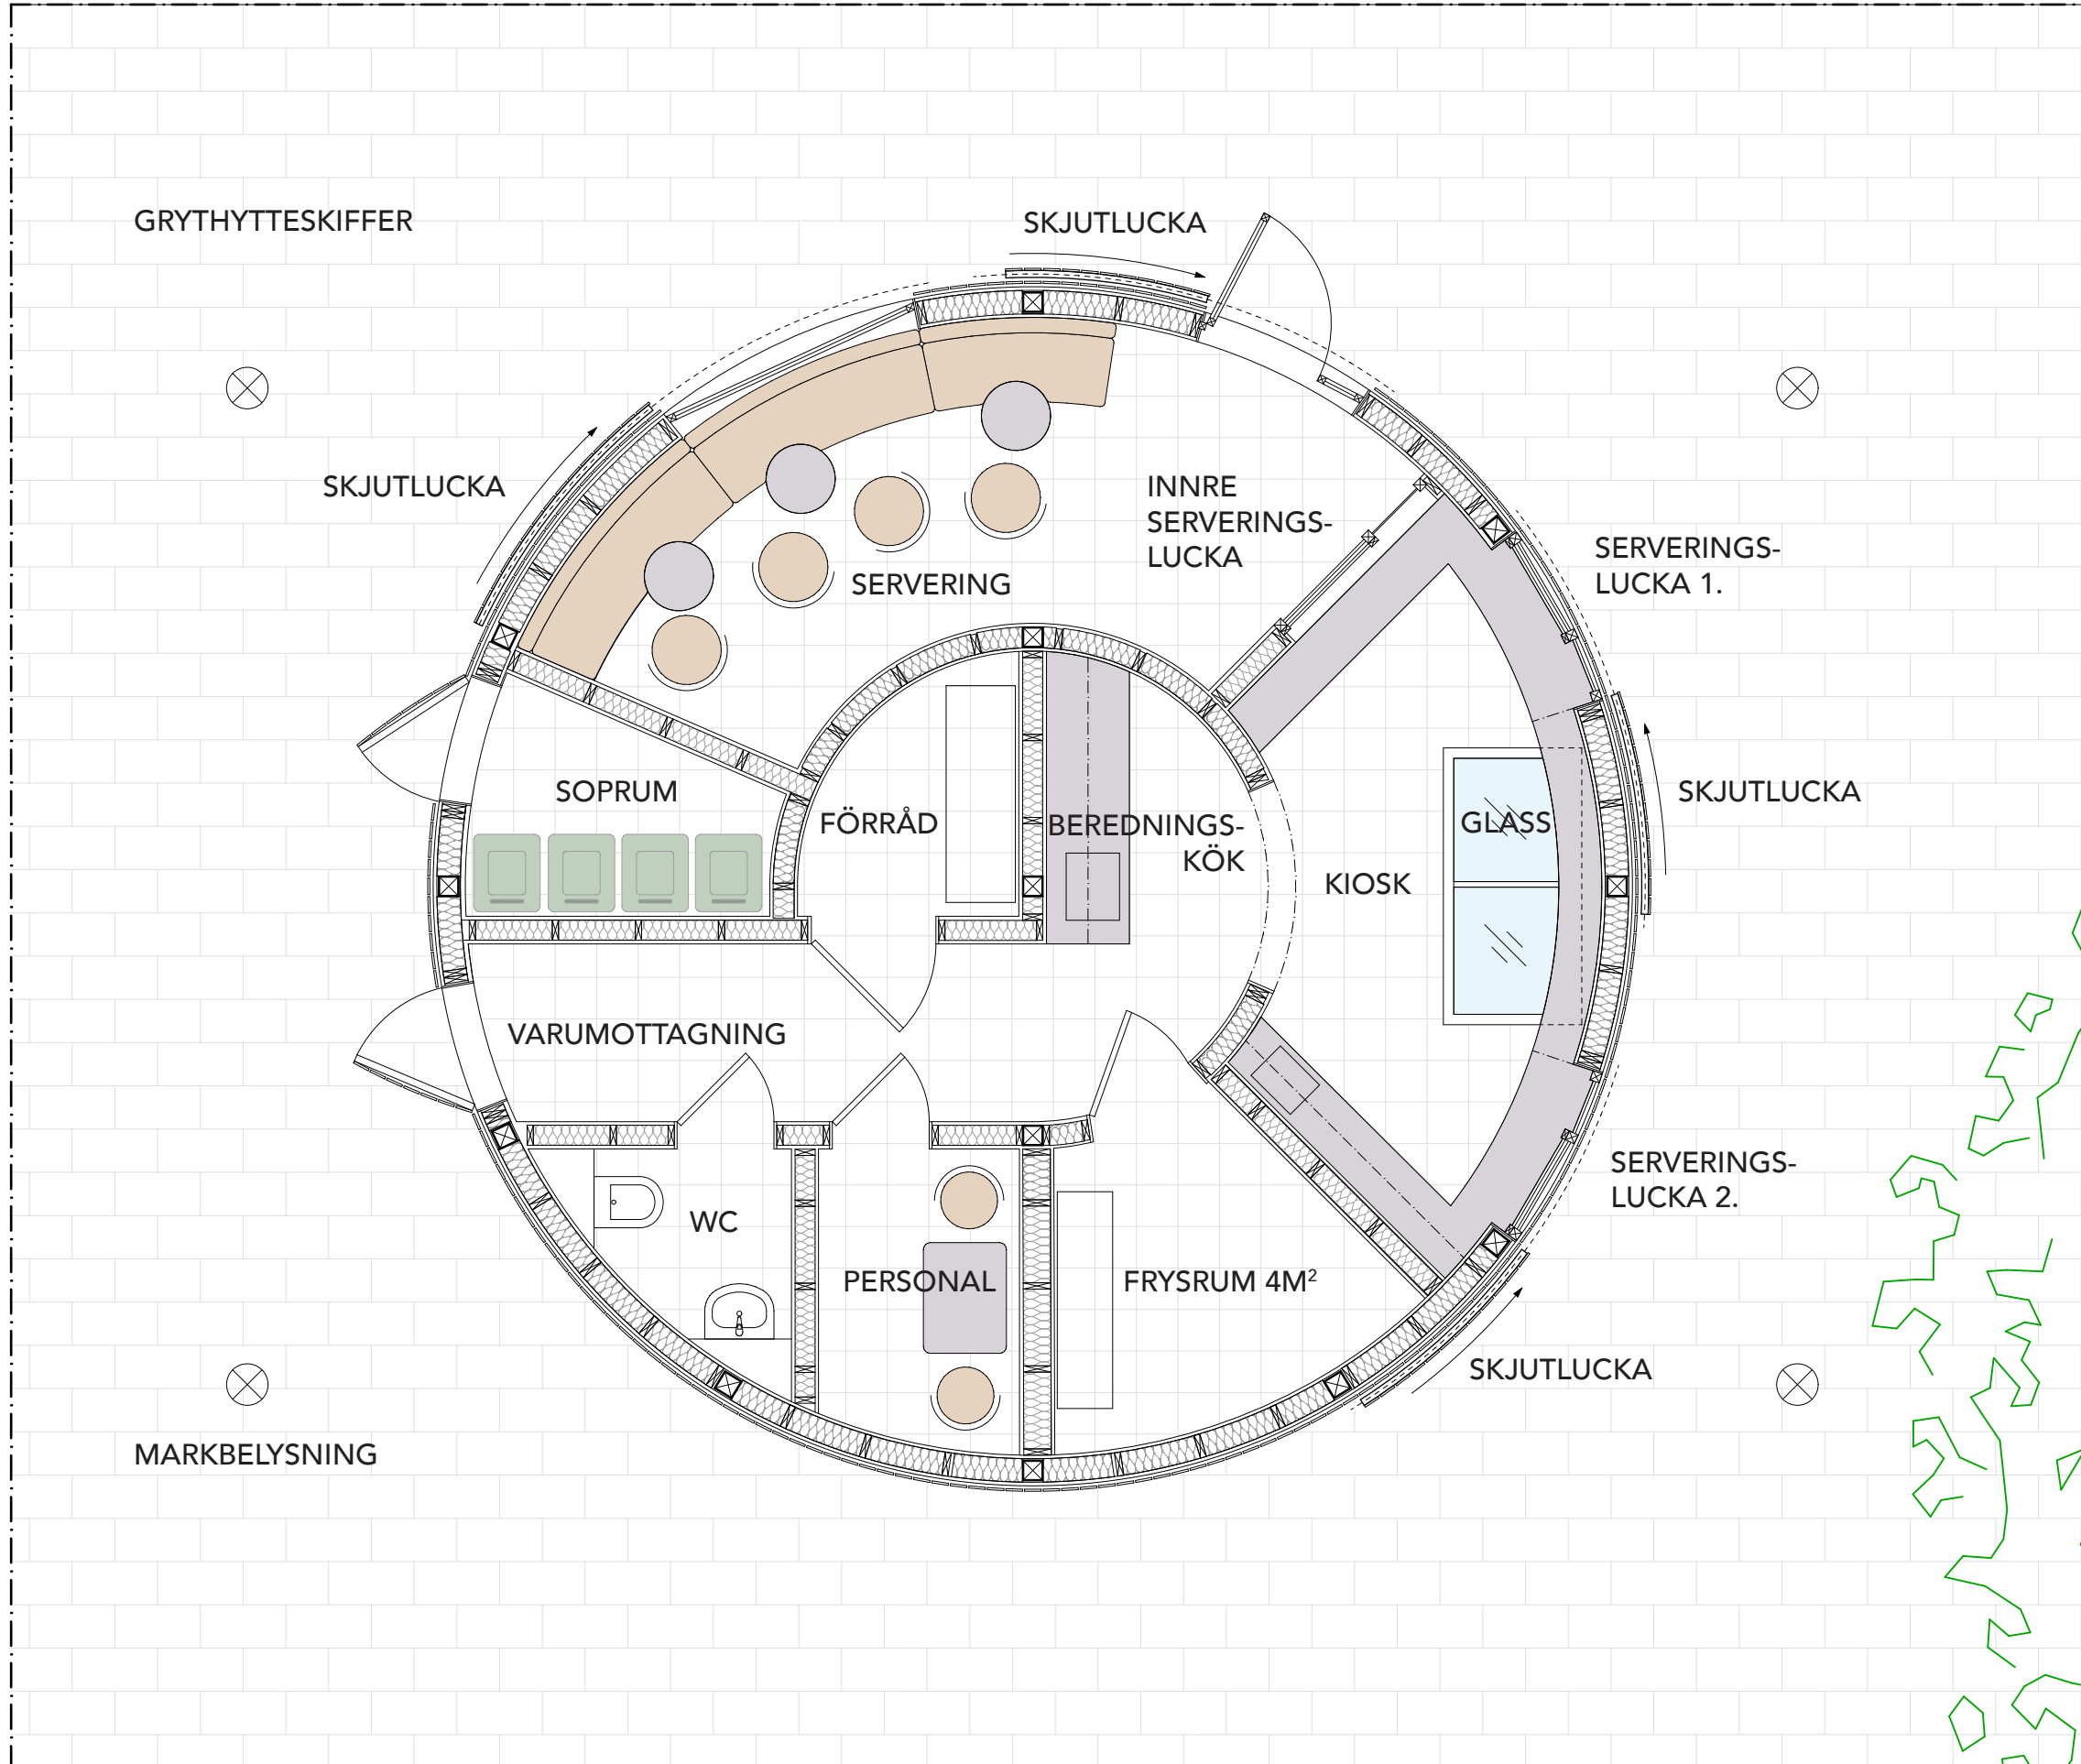


Plan 1:50



5. Kafépaviljongen från Stora Holmen – i fonden av vattenspegeln




6. Kafépaviljongen i eftermiddagsljus

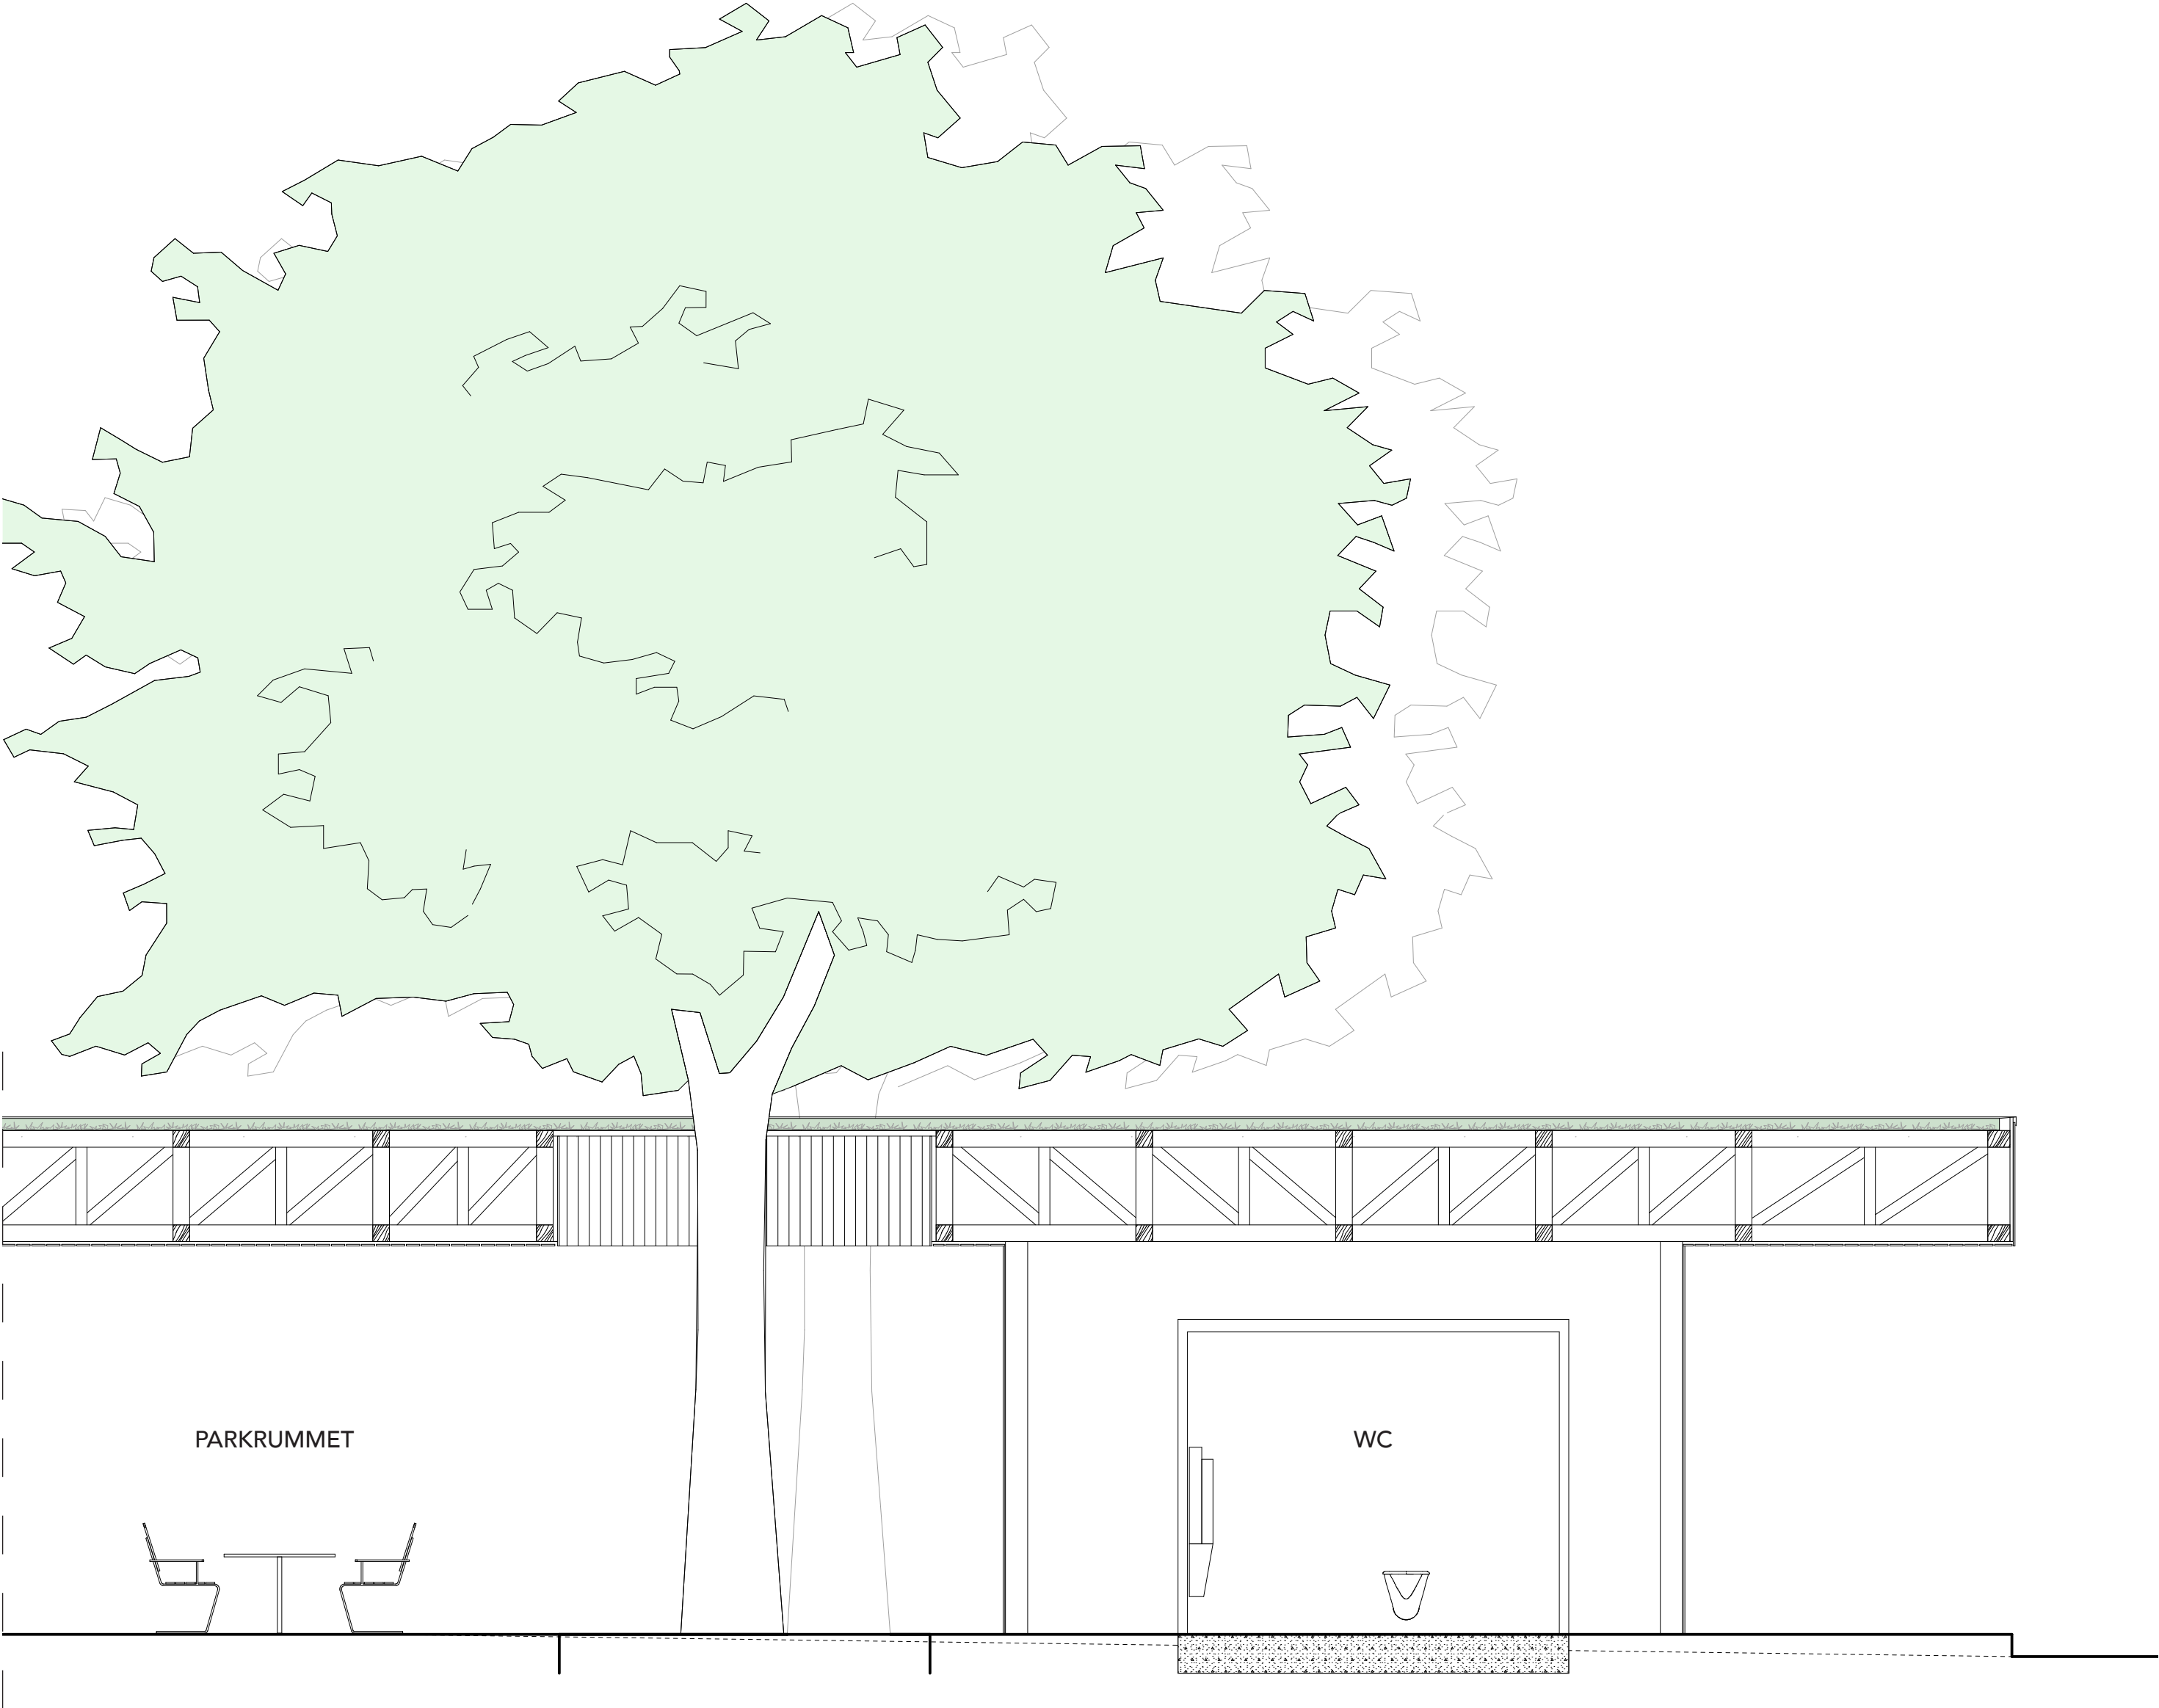


Kalkyl	
Grundläggning betongplatta 60m²	250 000
Takkonstruktion med sedumtak	950 000
Stålpelare i stommen	100 000
Trästomme	50 000
Fasadpaneler	500 000
Ytskikt	500 000
Fönster, dörrar och fasadskjutpaneler	150 000
Inredning personaltoalett	20 000
Inredning kylrum	30 000
Summa Kafépaviljongen	2 700 000
Anläggning (mark, grundarbete)	500 000
Markbeläggning Grythytteskiffer 457m²	450 000
Planteringar (marktäckande, buskar)	450 000
Markbelysning	50 000
Summa Parkrummet	1 500 000
Entreprenadkostnader	1 000 000
Totalsumma	5 000 000


Ytor (BTA)	
Servering	15,5m²
Kiosk	12,5m²
Beredningskök	5m²
Frysrum	6m²
Förråd	3m²
Personalrum	4,5m²
Personal wc	3,5m²
Varumottagning/korridor	6m²
Soprum	4m²
Kafépaviljong totalt	60m²
WC-paviljong	29,5m²
Markbeläggning totalt	457m²
varav under tak	312m²

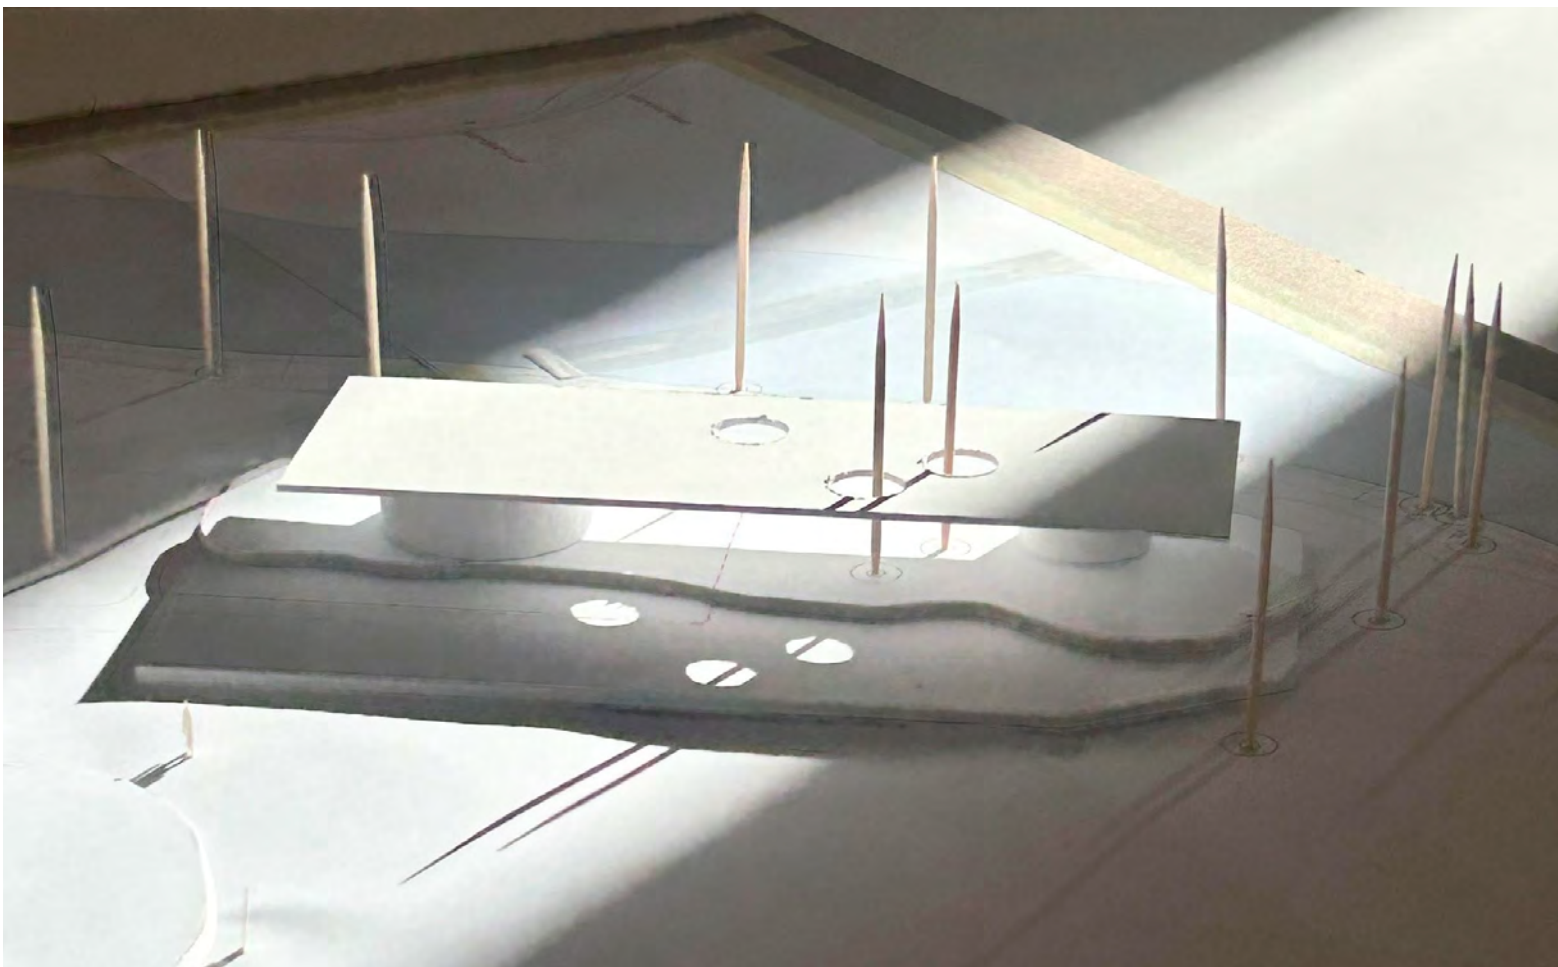


Modellstudie

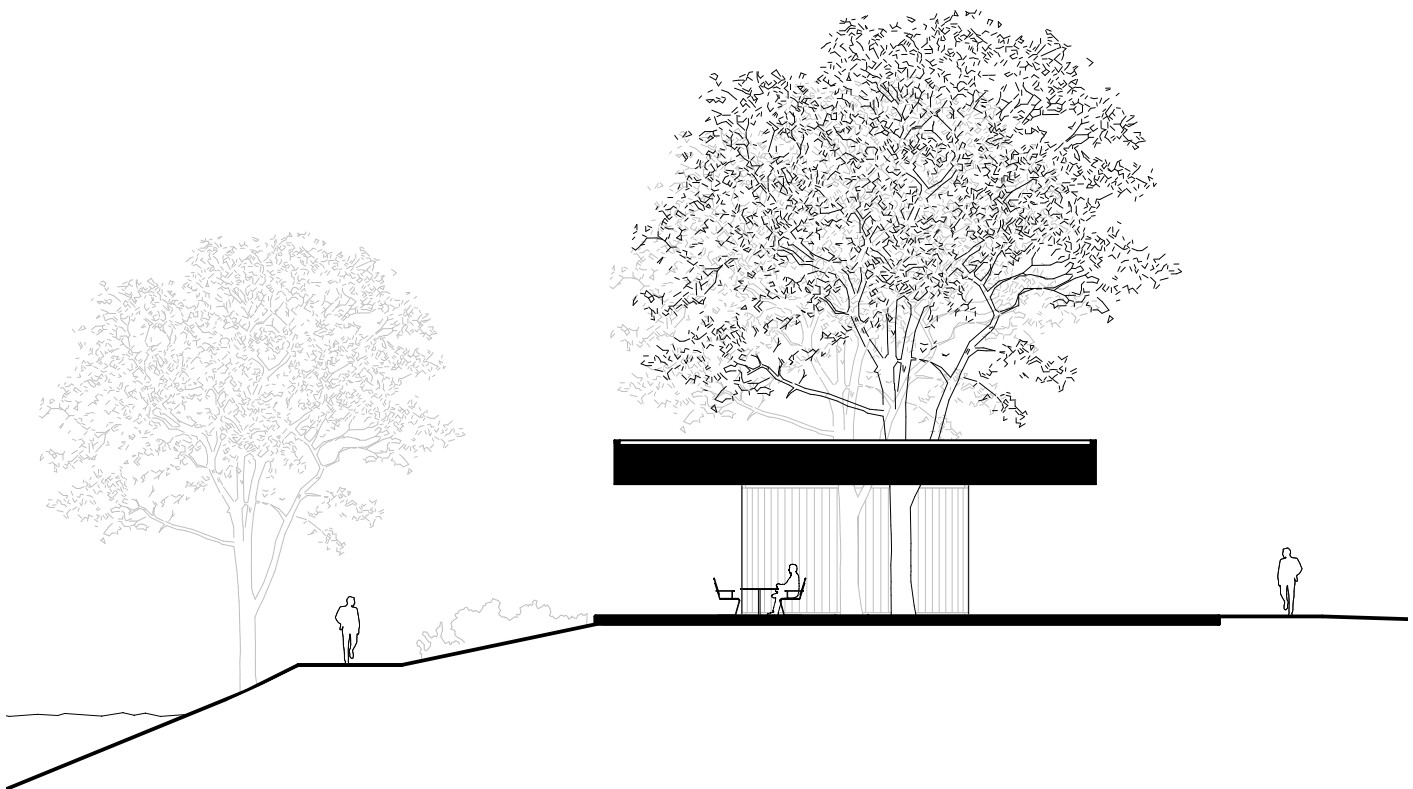


Sektion 1:200

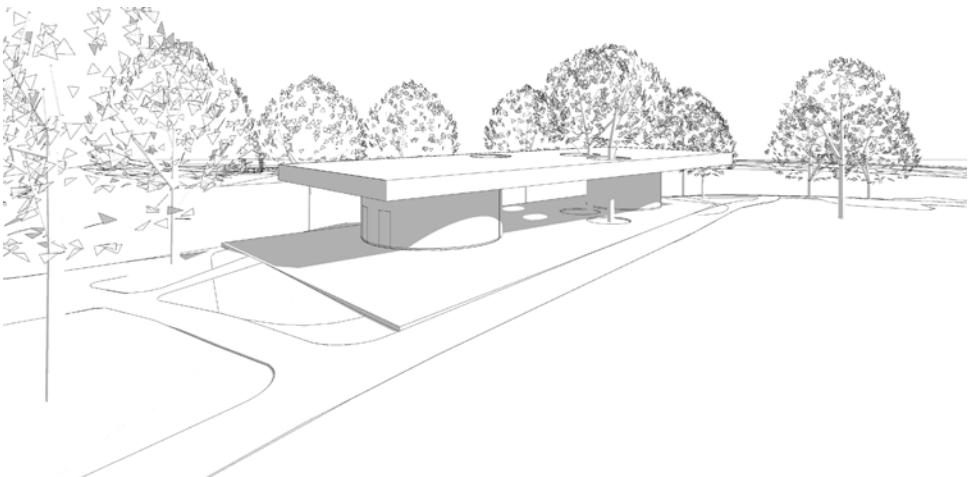


Morgon (21/6) kl. 08.00

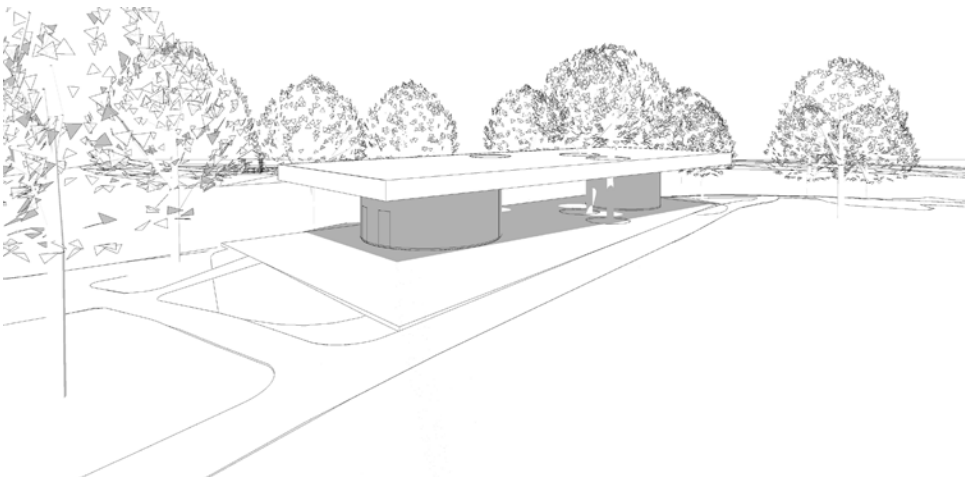

Middag (21/6) kl. 12.00

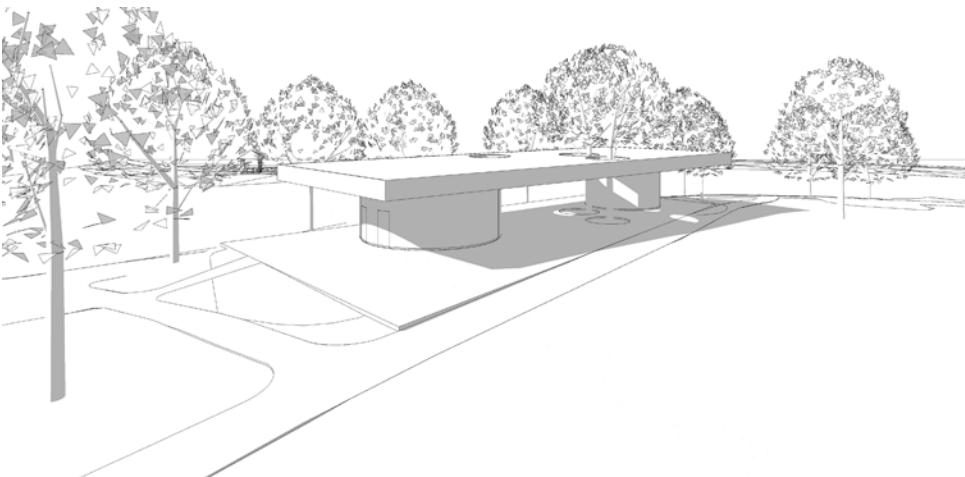

Eftermiddag (21/6) kl. 16.00

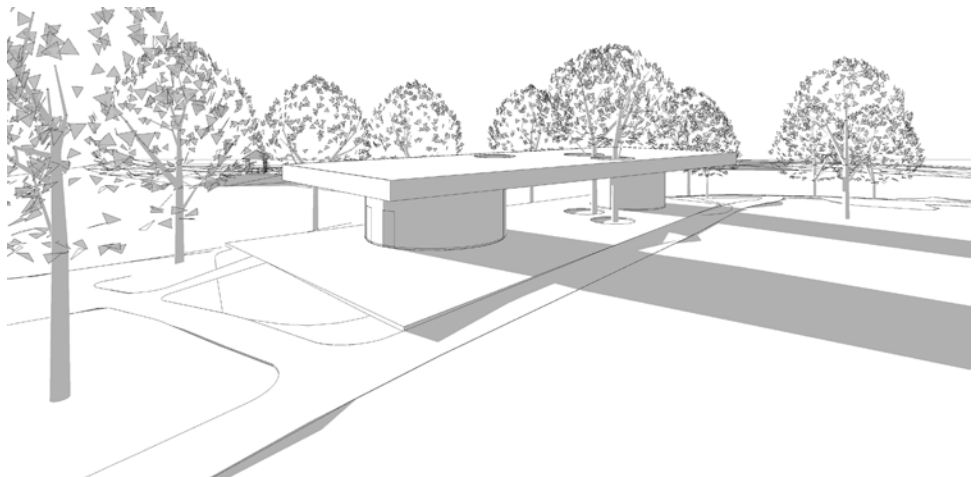

Kväll (21/6) kl. 20.00