




VY I

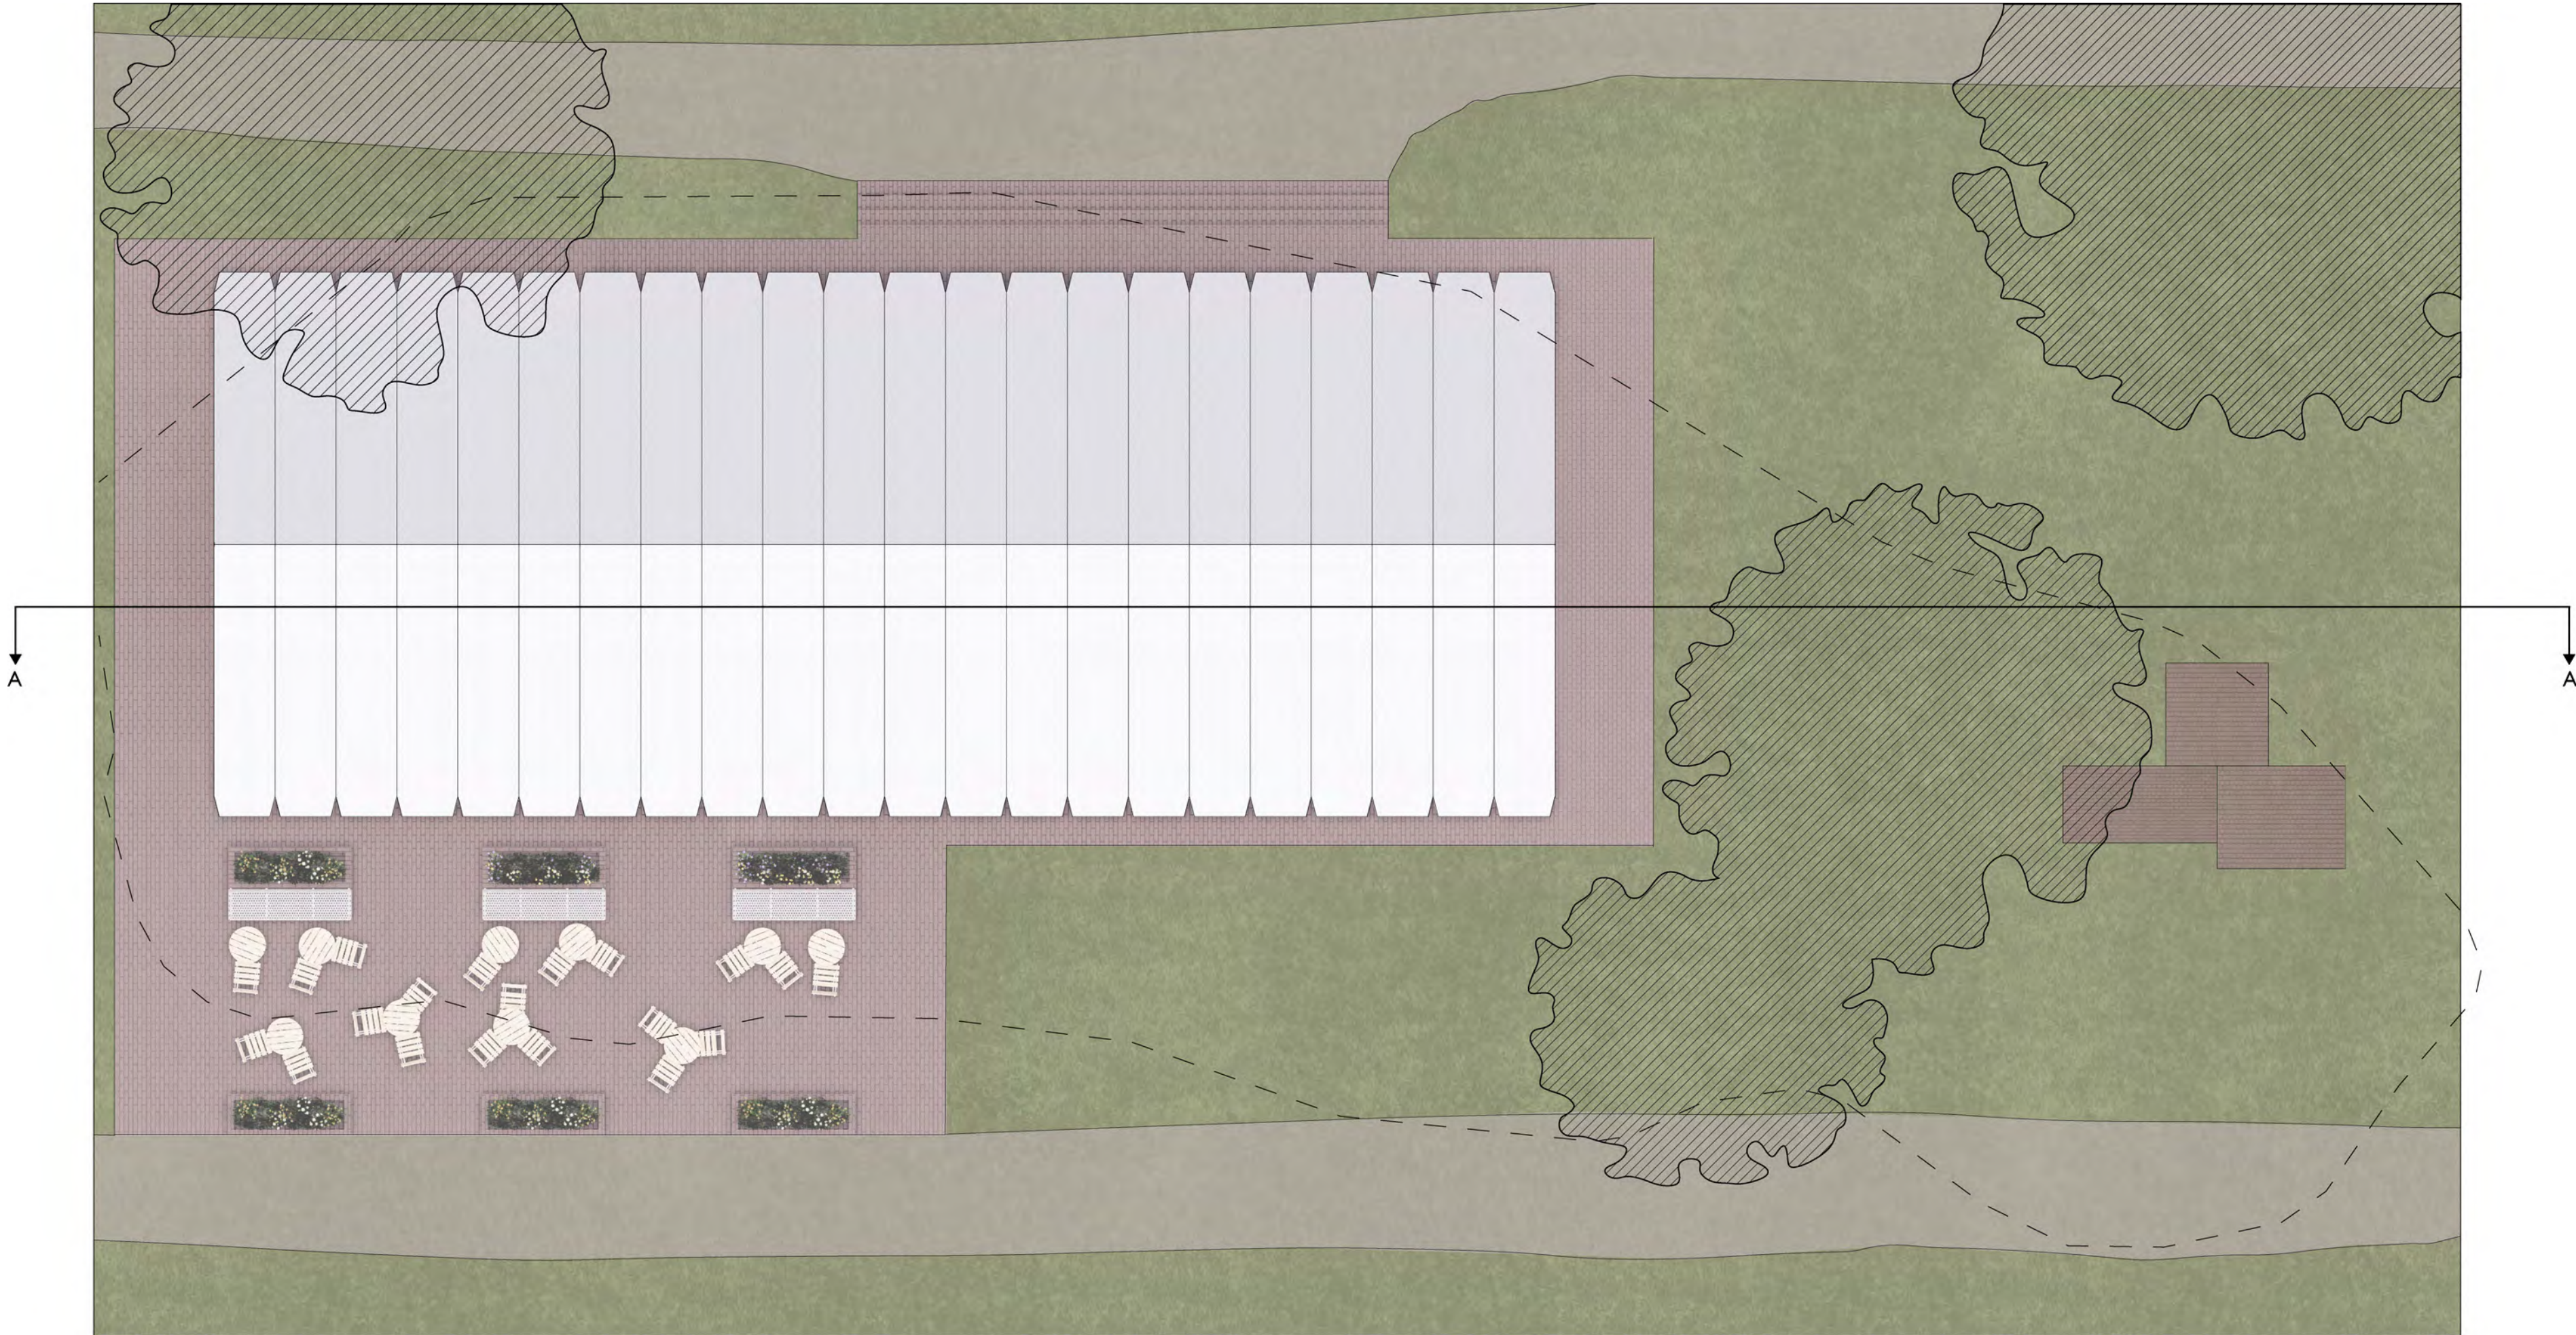


PLAN 1:100

SUB TECTO

Förslaget skapar en robust mötesplats i Stadsparken där byggnad och parkrum samverkar genom två volymer sammanbundna av ett gemensamt tak. Utgångspunkten har varit att tillföra så lite som möjligt till parkens befintliga struktur. Stadsparkens kvaliteter – dess grönska, rumslighet och öppna ytor – utgör projektets viktigaste värden. Förslaget eftersträvar därför en låg grad av ingrepp, där nya tillägg koncentreras och förstärker platsen snarare än omformar den. Den nya caféaviljongen placeras som en låg, horisontell struktur i parkens kant, där den både relaterar till det öppna gräsrummet och till rörelsen längs Svartån. Taket utgör projektets bärande gest – en sammanhängande yta som sträcker sig mellan volymerna och definierar ett skyddat uterum. Under detta tak skapas en väderskyddad servering som möjliggör vistelse under längre delar av året och bidrar till ett förbättrat mikroklimat på platsen. De två volymerna – kiosken och toalettbyggnaden – hålls isär för att tydliggöra funktion och skapa mellanrum. Detta mellanrum blir projektets sociala kärna, där servering, rörelse och vistelse möts. Samtidigt möjliggör uppdelningen en flexibel användning och en tydlig orienterbarhet för besökare. Förslaget stärker kopplingen till platsens rörelsestråk. Mot parkens öppna ytor öppnar sig serveringen, medan en trappa i ena änden knyter an till strandpromenaden längs Svartån. Serveringen organiseras genom serveringsluckor i två riktningar – mot parkrummet och mot stråket – vilket möjliggör parallella flöden och minskar köbildning. Den centralt placerade entrén under taket fungerar samtidigt som en tydlig passage genom byggnaden, där rörelse, vistelse och servering samlas under ett gemensamt skydd.


Som ett komplement till byggnaden tillförs en låg, sammanhållen struktur i tegel i tre nivåer. Denna fungerar som sittplatser, vistelseyta och en informell scen i relation till parkrummet och byggnaden. Genom sin placering och utformning skapar den en riktning och ett sammanhang utan att konkurrera med parkens öppna karaktär. Materialvalen är valda med utgångspunkt i hållbarhet, robusthet och låg klimatpåverkan. Ytterväggarna utförs i betongblock med markerade fogar, vilket ger byggnaden en tydlig tyngd och taktilitet. Taket i plåt ger ett lättare, sammanhållande uttryck och möjliggör rationell konstruktion. Invändigt skapas en varm kontrast genom ljus plywood. Detaljer i galvaniserat stål används i utsatta delar för att säkerställa lång livslängd och enkel förvaltning. Sockeln i tegel binder samman byggnad och mark. Den fungerar både som grundläggning och som en integrerad del av parkrummets möblering i form av sittplatser och planteringar. På så vis suddas gränsen mellan byggnad och landskap ut och förstärker platsens karaktär som en öppen och inkluderande mötesplats. Byggnaden är utformad för att fungera både i öppet och stängt läge. Serveringsluckor kan stängas med robusta luckor som integreras i fasaden, vilket ger ett sammanhållet uttryck även när verksamheten är stängd. Den integrerade belysningen under taket bidrar till en tydlig och trygg plats även under kvällstid, där byggnaden fortsätter att vara en aktiv del av parken. Förslaget bygger på en tydlig struktur och återhållsam gestaltning där arkitektur och landskap samverkar. Resultatet är en ny målpunkt som stärker parkens användning över tid.

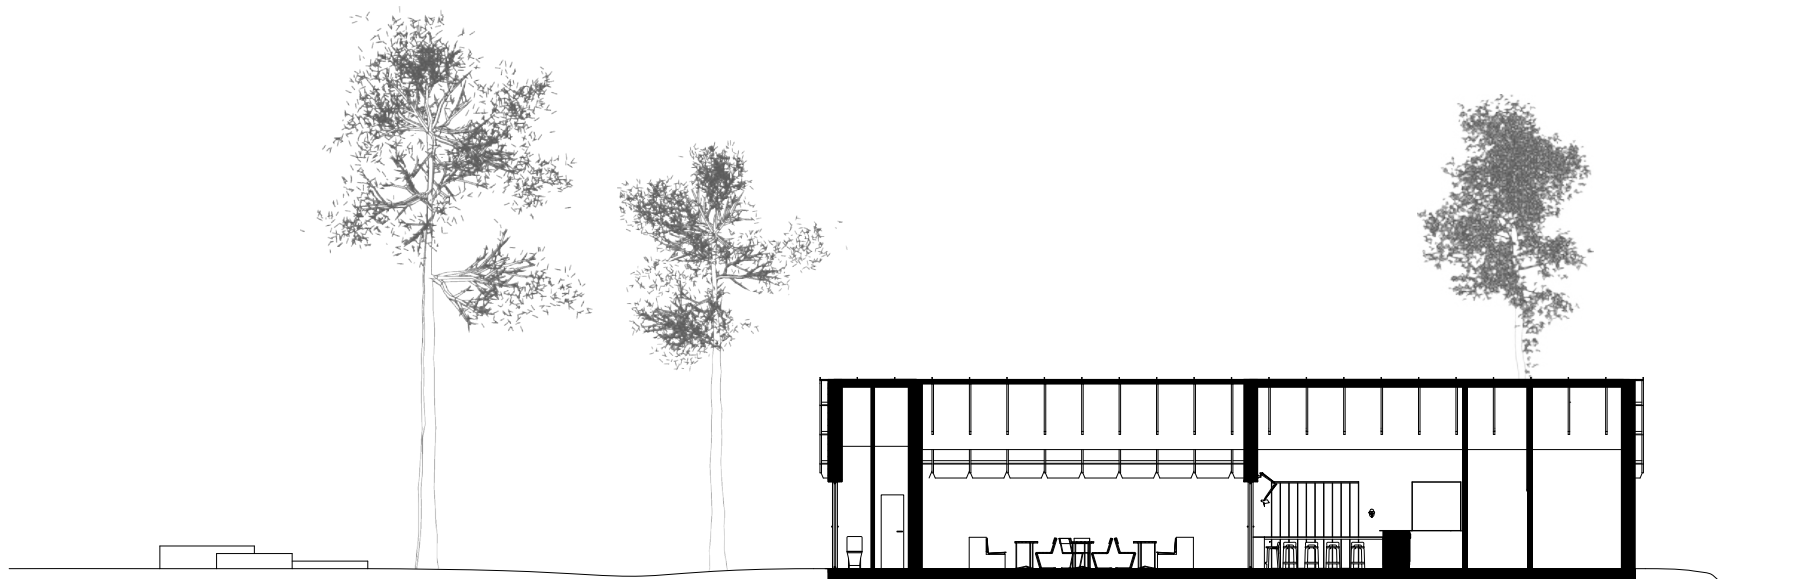


LÄNGDSEKTION 1:200





FASAD 1:50

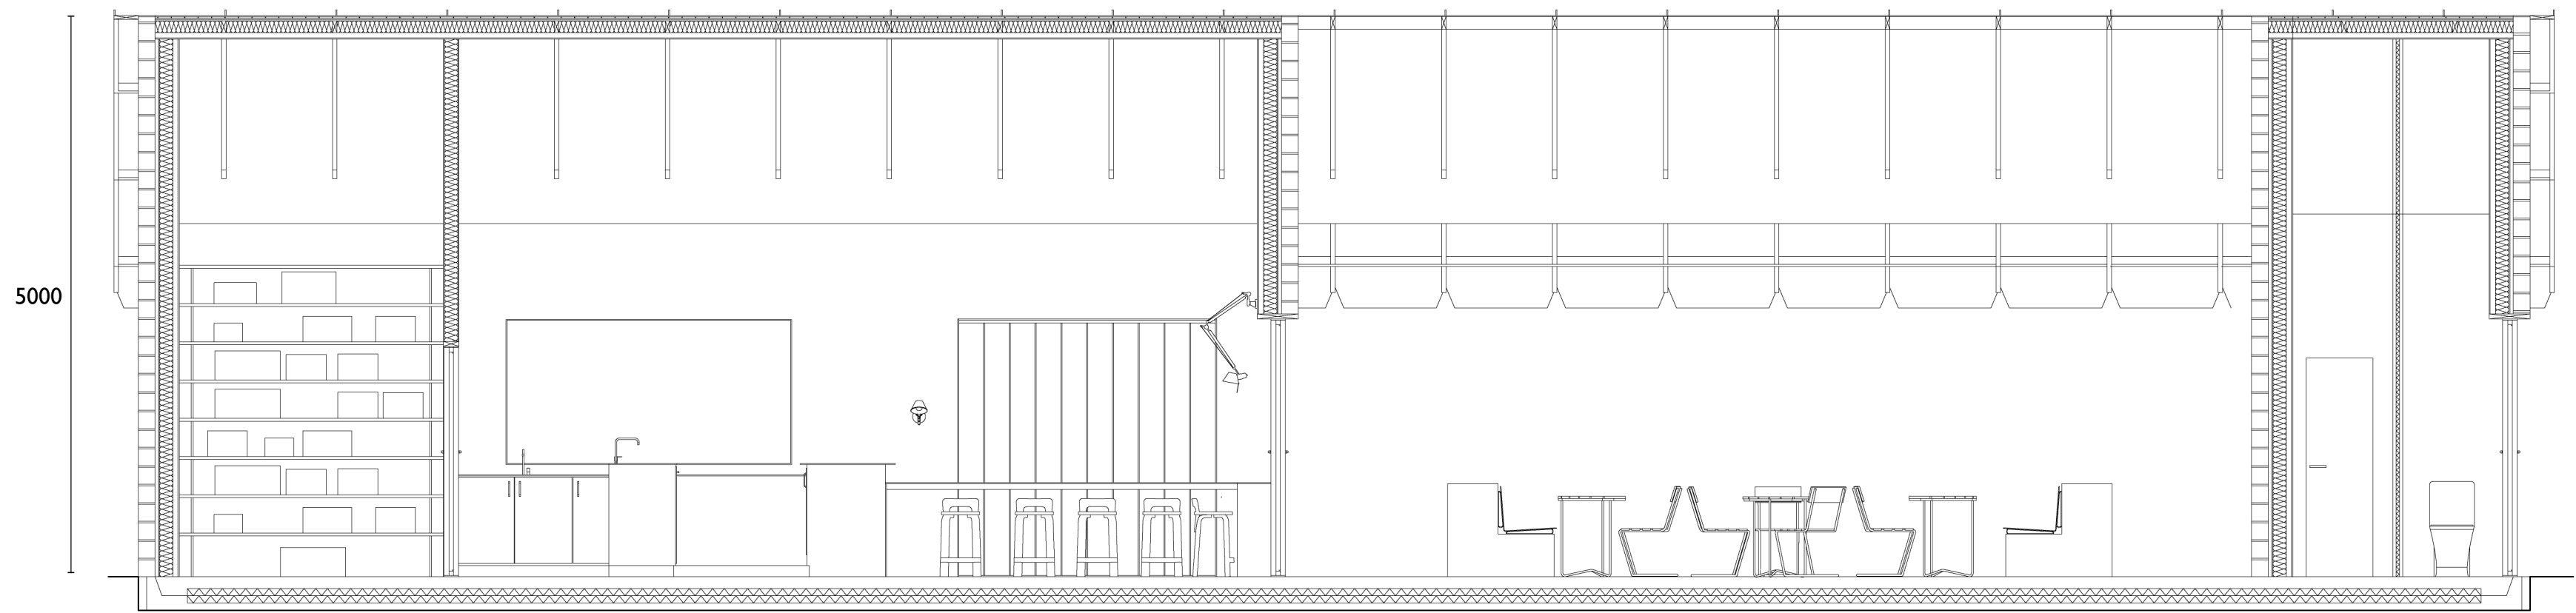

SEKTION B-B 1:50

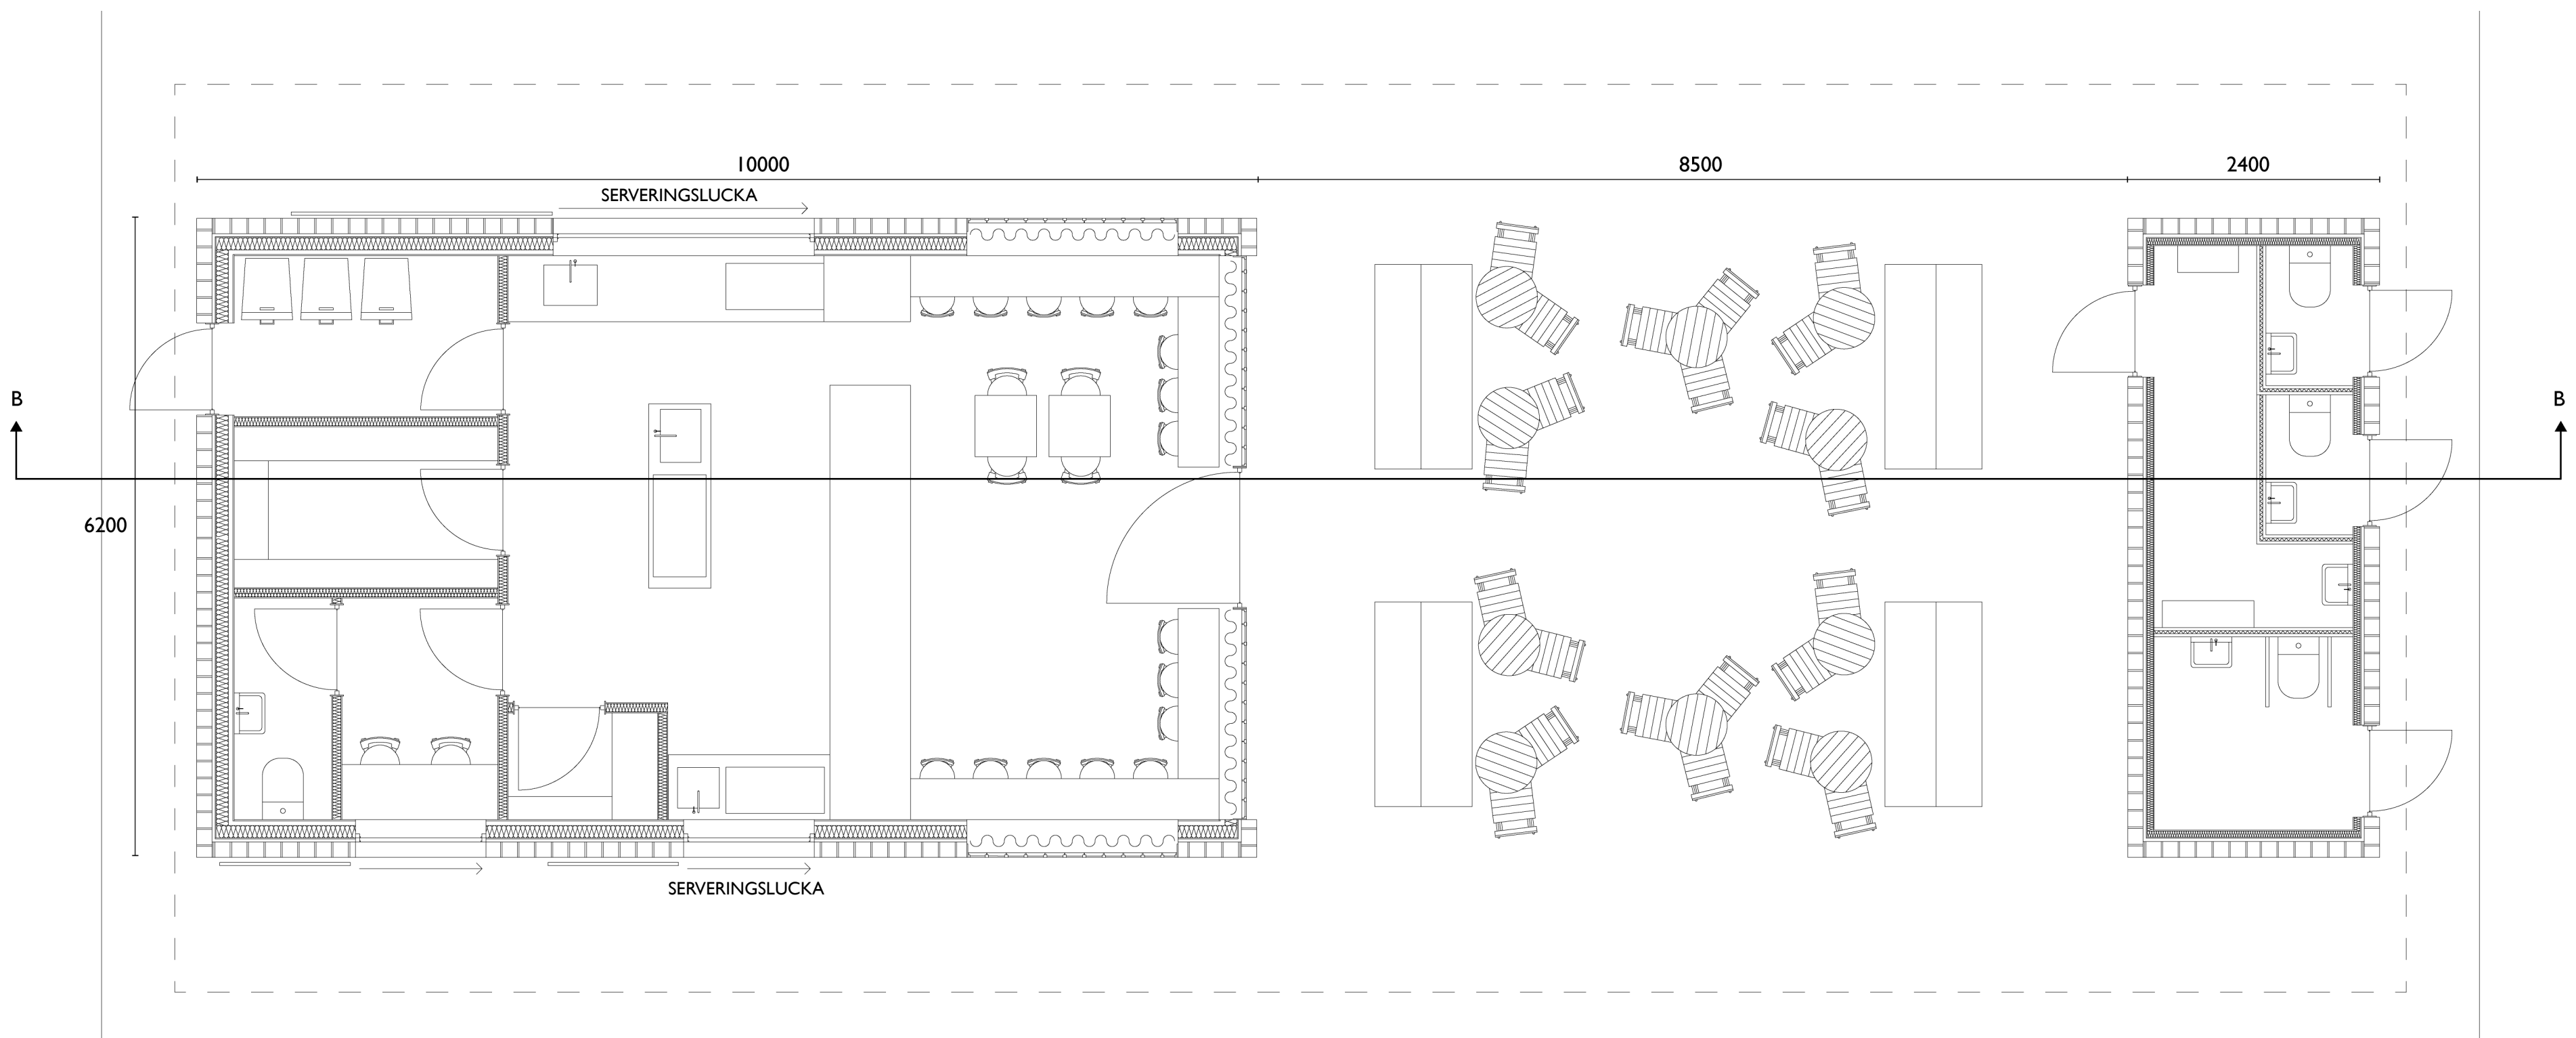

PLAN 1:50

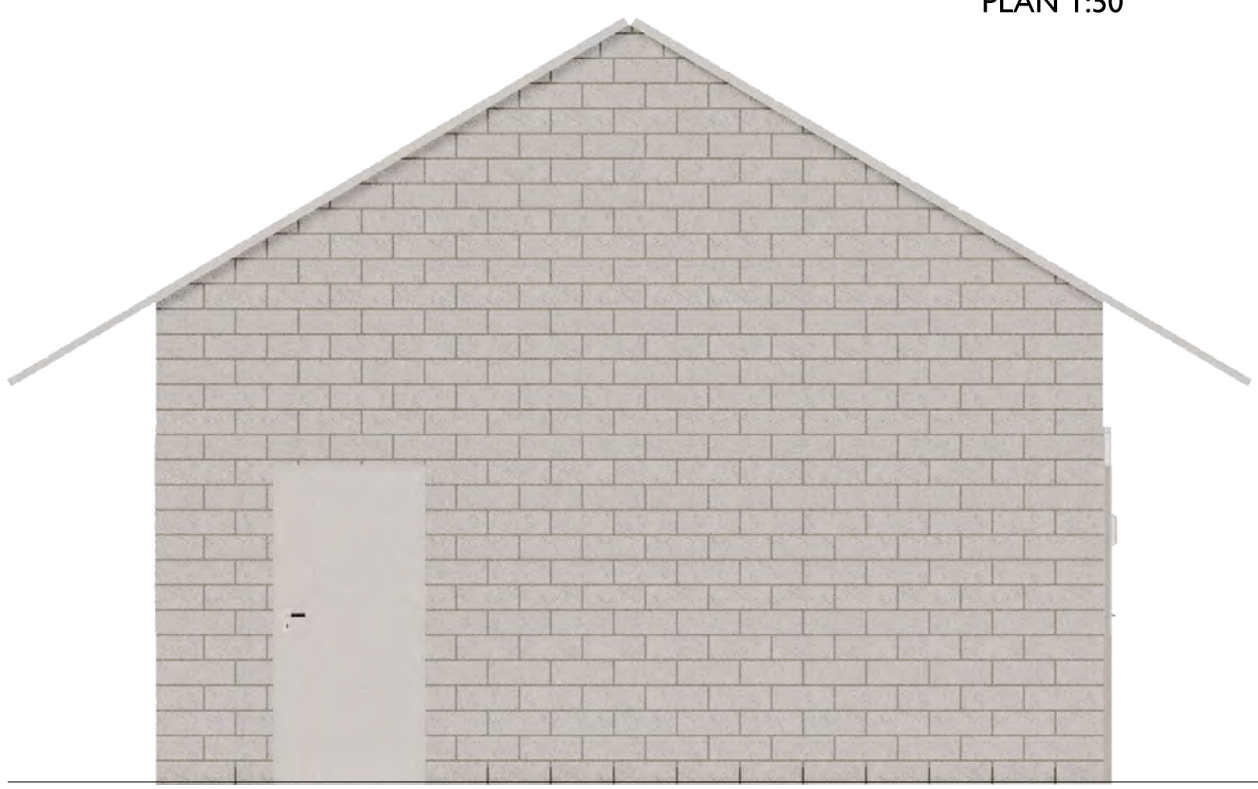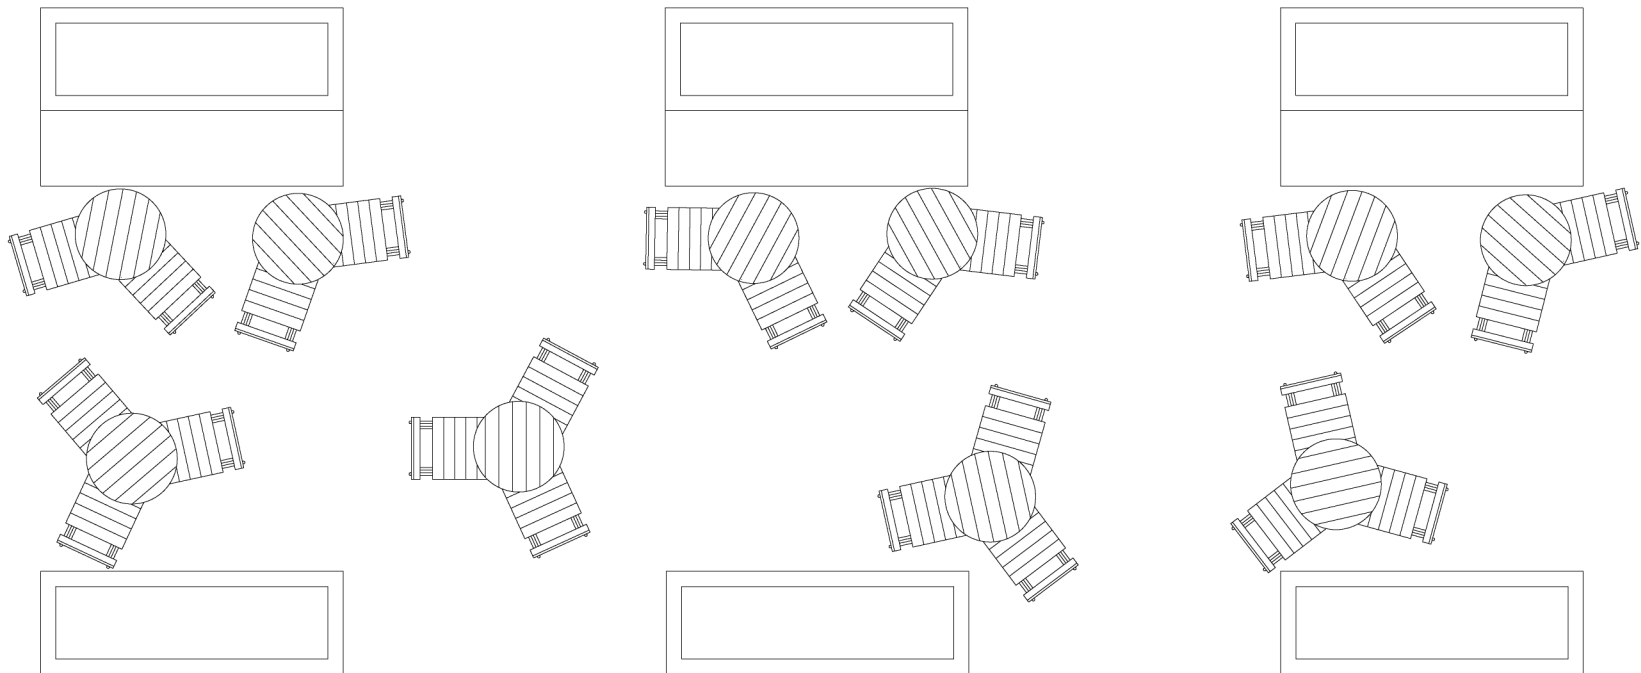

FASAD 1:50

Teknisk beskrivning – byggt teknik och material

Caféaviljongen utformas som en enkel och rationell konstruktion anpassad till projektets begränsade budget och krav på långsiktig hållbarhet. Byggnaden består av två separata volymer – kiosk och toalett – sammanbundna av ett gemensamt tak.

Stommen i kioskbyggnaden utförs som en träregelstomme med isolering, vilket möjliggör en kostnadseffektiv och byggbar konstruktion. Ytterväggarna kläs utvändigt med betongslagblock som skalmur, vilket ger byggnaden en robust karaktär och god beständighet mot slitage och väder. En ventilerad luftspalt mellan block och stomme säkerställer fuktsäkerhet. Invändigt kläs väggarna med plywood, vilket ger en slitstark och varm interiör.

Toalettmodulen utgörs av en prefabricerad enhet enligt programkrav och ges en yttre beklädnad i samma material som kioskbyggnaden för att skapa en sammanhållen gestaltning.

Taket utförs som en bärande träkonstruktion med balkar och pelare i trä. Ovanpå detta läggs ett plåttak med tillräckligt fall för avvattnings. Konstruktionen möjliggör ett generöst takutsprång och skapar ett sammanhängande väderskydd över uteserveringen.

Grundläggningen utförs som en platsgjuten betongplatta på mark. Ovan denna uppförs en sockel i tegel som lyfter byggnaden från marken och skyddar konstruktionen mot fukt. Sockeln integreras i utformningen av parkrummet genom sittplatser och låga murar.

Fönster och serveringsluckor utförs som robusta snickerier och kompletteras med utvändiga luckor i metall som möjliggör säker stängning av byggnaden. De större fönsterpartierna utformas med smala öppningar mellan vertikala ribbor, vilket förhindrar inträng även vid skadegörelse och bidrar till en trygg och tålig byggnad i stängt läge. Detaljer såsom beslag, räckan och infästningar utförs i galvaniserat stål för att minimera underhållsbehov.

Materialvalen är valda med hänsyn till hållbarhet, livslängd och låg underhållsnivå. Kombinationen av betong, tegel, plåt och trä ger en tålig byggnad som åldras med värdighet och är väl anpassad till parkmiljön. Konstruktionen är enkel att uppföra med standardiserade byggsystem, vilket bidrar till att projektet kan genomföras inom angiven budget.



SITUATIONSPLAN 1:800



Vy 2



Uteservering under tak



"Scenen"



Interiör. Cafedisk samt serveringsluckor på sidorna



Interiör. Sittplatser längs fönstren



"Öppet" - Luckan öppen samt gardiner åt sidan



"Stängt" - Luckan stängd och gardiner fördragna

Översiktlig ekonomisk kalkyl


Förslaget är utformat med fokus på enkelhet, robusthet och byggbarhet inom angiven budget. Byggnaden har en begränsad storlek och en rationell konstruktion med standardiserade byggsystem, vilket bidrar till en kostnadseffektiv produktion. Cafépaviljongen uppförs med en träregelstomme och en yttre beklädnad av betongslaggblock som skalmur. Konstruktionen är enkel att uppföra och kräver begränsad specialanpassning. Taket utförs som en bärande träkonstruktion med plåtbeklädnad, vilket möjliggör stora spännvidder med relativt låg materialåtgång och god kostnadskontroll. Grundläggningen sker med en platsjuten betongplatta på mark, kompletterad med en sockel i tegel. Denna lösning är robust och väl beprövad, samtidigt som den möjliggör integration av sittplatser och murar utan omfattande tilläggskonstruktioner. Materialvalen – betongblock, tegel, trä och plåt – är valda för att vara hållbara, tillgängliga och kostnadseffektiva. Samtliga material kräver begränsat underhåll och har lång livslängd, vilket minskar framtida driftkostnader. Parkrummet utformas med enkla och robusta medel. Markbeläggning föreslås i grus/stenmjöl och kompletteras med mindre inslag av hårdgjorda ytor. Väderskydd skapas genom byggnadens tak, vilket minskar behovet av fristående konstruktioner. Sittplatser integreras i tegelkonstruktionen, vilket reducerar behovet av separat möblering. Översiktlig kostnadsfördelning cafépaviljong (ca 3 Mkr):

Grundläggning och mark: ca 20 %
Stomme och väggar: ca 30 %
Tak: ca 20 %
Installationer och inredning: ca 20 %
Övrigt och oförutsett: ca 10 %

Översiktlig kostnadsfördelning parkrum (ca 2 Mkr):

Markarbeten och beläggning: ca 40 %
Väderskydd/takkonstruktion: ca 30 %
Sittplatser och murar: ca 20 %
Plantering och belysning: ca 10 %

Förslaget bedöms kunna genomföras inom angiven budgetram genom sin begränsade volym, enkla konstruktion och medvetna materialval.

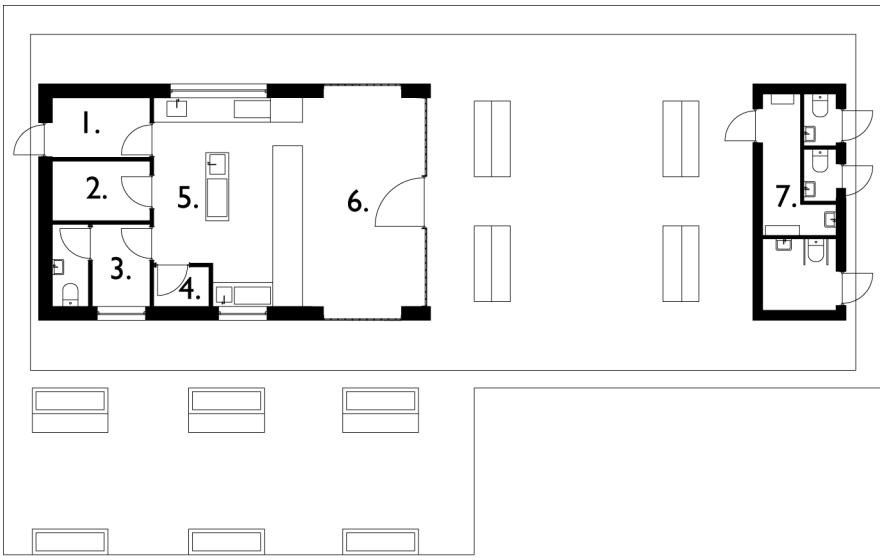

BTA		
1.	Varumottagning / Soprum	4 kvm
2.	Frysrum	4 kvm
3.	Personal & WC	5,5kvm
4.	Förvaring	2 kvm
5.	Beredningsyta / Serveringsluckor	20 kvm
6.	Sittplatser cafe	20 kvm
7.	WC modul	11 kvm




Vy 1 på kvällen


Belysningskoncept

Belysningen utformas för att skapa en trygg, varm och sammanhållen miljö både dag- och kvällstid. Invändigt används spot-skenor som ger flexibel och riktad belysning över arbetsytor och servering, kompletterat med vägghängda armaturer som bidrar till en mjukare och mer rumslig ljusbild.


Utvändigt integreras belysningen i byggnadens arkitektur genom att placeras dolt under taket. Ljuset riktas ned mot uteserveringen och marken, vilket skapar ett behagligt och jämnt ljus utan bländning. Den indirekta belysningen förstärker takets roll som sammanhållande element och bidrar till en trygg och inbjudande plats även under kvällstid.

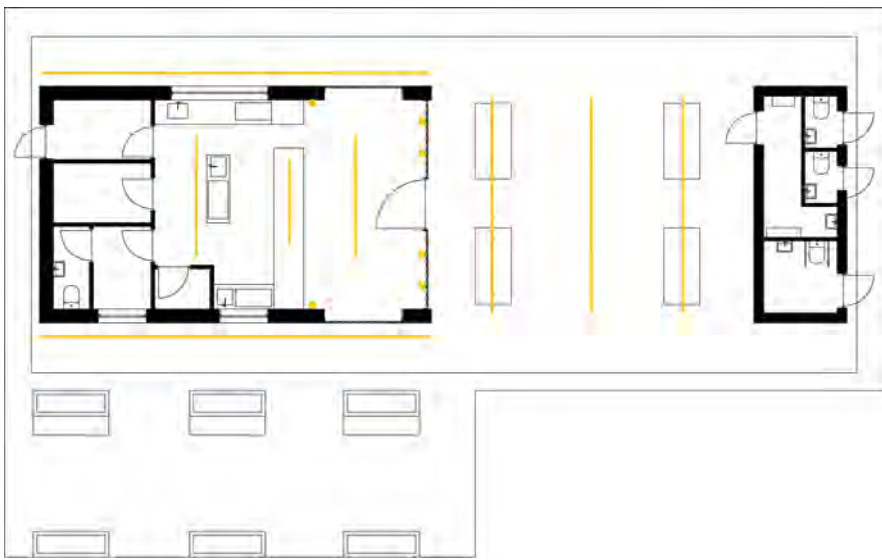


Belysningsplan

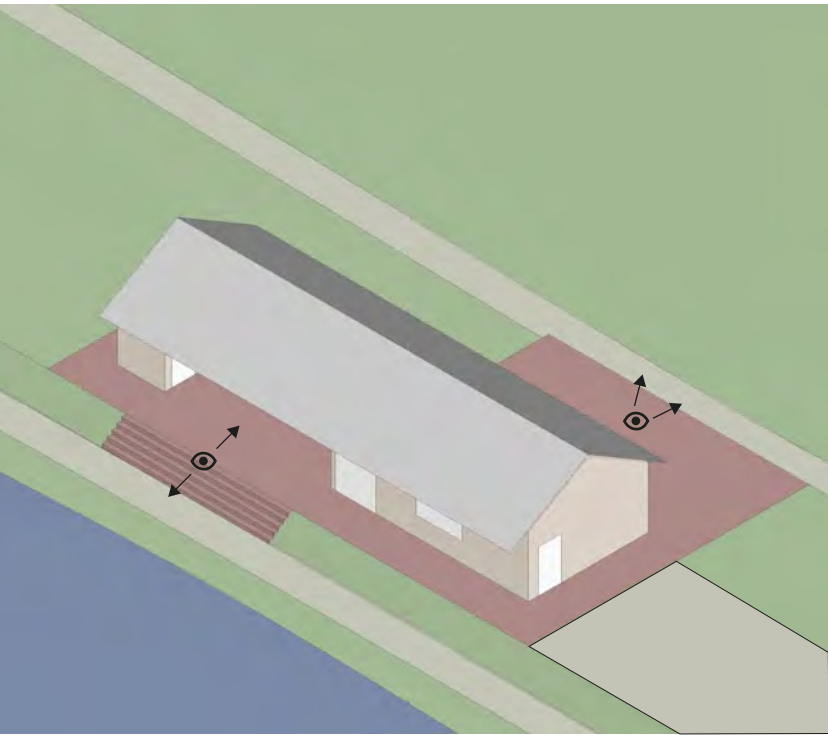


Öppen grön parkmiljö med stark koppling till Svartån och utblickar mot landskapet.

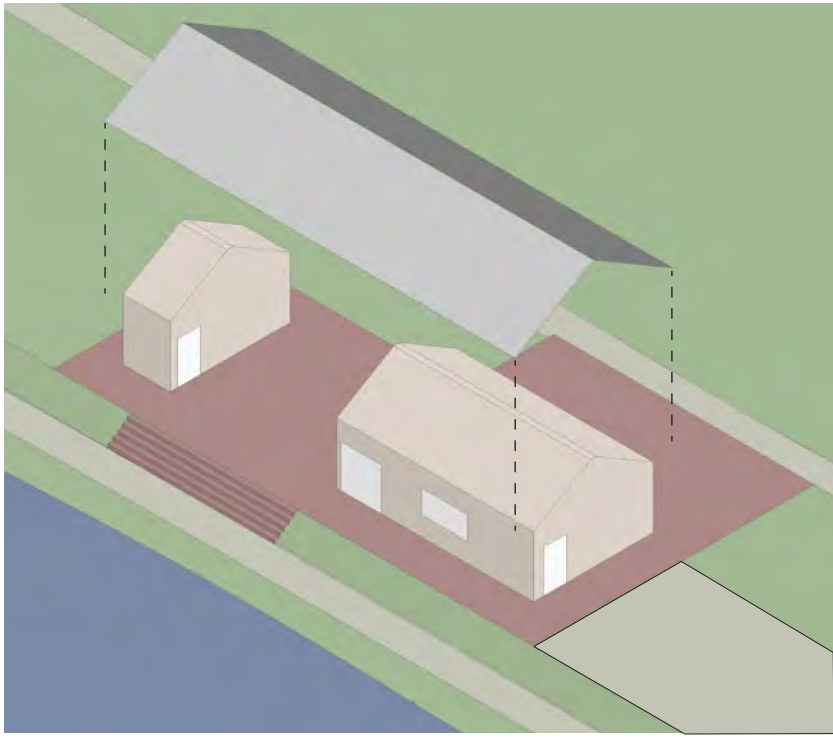

Två volymer binds samman av ett gemensamt tak som skapar ett skyddat rum och stärker platsens riktning.

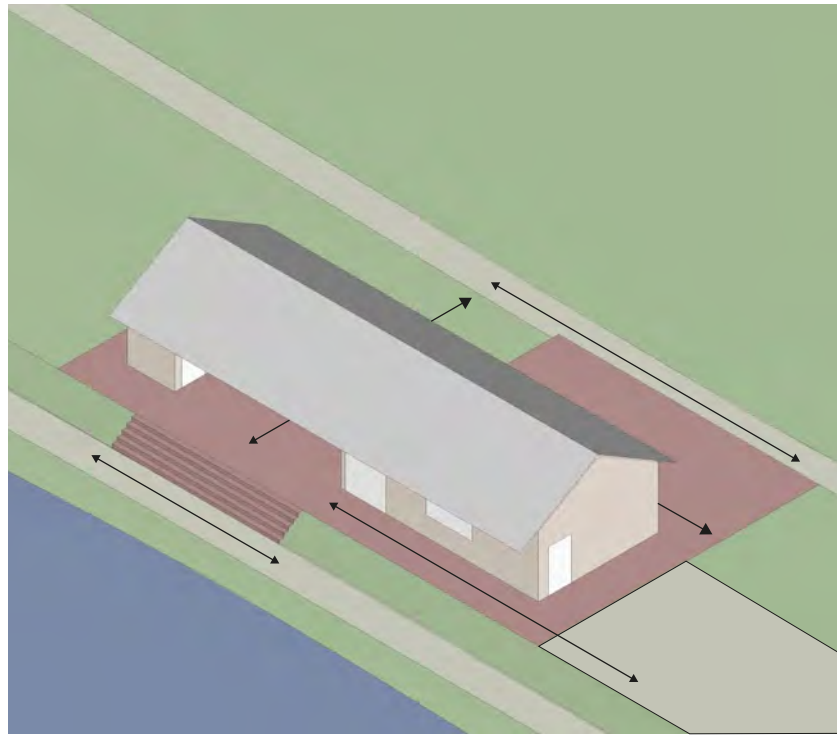


Platsen genomkorsas av flera rörelsestråk med behov av tydlig orientering och koppling mellan park och å.

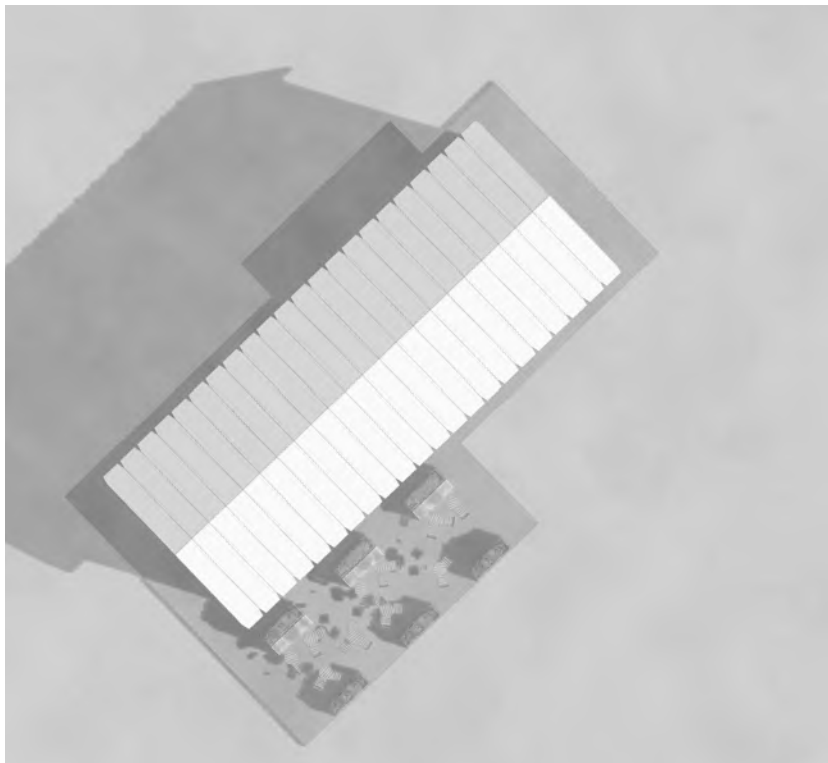

6:e Juni 07.00



6:e Juni 12.00

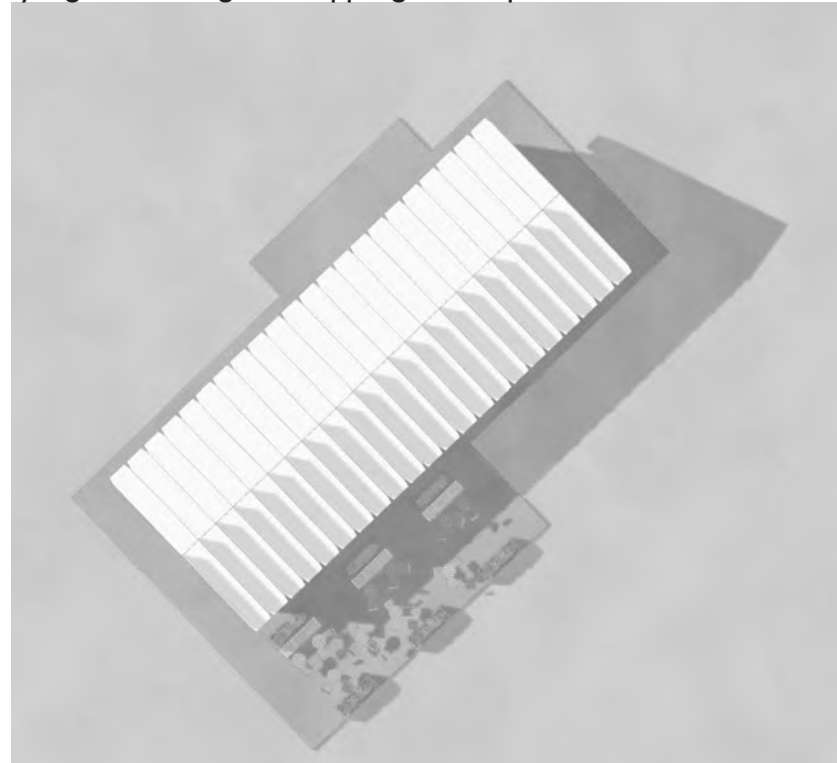

6:e Juni 18.00