



1) BESKRIVNING

På avstånd drar det höga taket blickarna till sig, med en delvis familjär, men på samma tid obekant form. Som ett förutbestämt mål, eller en glädjefylld upptäckt längs vägen, kan paviljongen fungera som en social mötesplats vid flodstranden.

Med en anspelning på historien påminner den gula färgen om den tidigare paviljongen och den äldre färgen på de lokala möblerna. Restaurerat i gult, med galvaniserat möbelstål, korresponderar detta med vägg och tak och ger en holistisk och fräsch upplevelse i den gröna parken. Detaljer i Kolmårdsmarmor säkrar variga ytor och motvärkar slitassj under aktivt bruk. Med sina hårda egenskaper hittas materialet i gott skick som begagnade fynd och överskottspartier.

Sirkulation från övra plan till åns promenad erbjuds på alla sidor av paviljongen, med trappavsatser som följer terrenget. Servering erbjuds inomhus med två inngångar, från lucka mot sittplatser i grönt miljö på utsidan och från supplerande lucka vändt mot ån i norr-vest. Köbildning spres, och handteras därmed på olika sidor av byggnaden, beroande på kundmängd.

Nära paviljongen hittas platser inomhus vid fönstret, och på utsidan där morgonsolen i öst kan njutas. Med solens gång, och när

1) BESKRIVNING FORTS.

flera människor kommer till, finns sittplatser i syd och vest. Härifrån finns utblick i riktning åns splitt och Stora Holmen. Är skugga att föredra, sitter man kvar på östsidan, eller hittar skydd under platsens takkonstruktioner.

Med en adkomst i norr, vil inte varuleverans störa särskild mycket, och av samma grund plasseras toalettmodulen norr-öst om paviljongens solrika utomhusservering. Servicetillgång hit kan utföras utan långa körstråk genom utomhusserveringen.



2) VÄRDEN OCH UTMANINGAR



Den nya paviljongen reetablerar aktivitet brevid Svartån, i den norra och luftiga delen av Örebros Stadspark. Som destination i seg själv, och som stöd vid arrangement i park och på scenen, erbjuder projektet servering, sittplatser, och generell livsglädje.

Dagens utmaningar relaterad til trygghet har olika orsaker, og løses inte eksklusivt med arkitektur. Det är fortfarande vår tydliga uppfattning att en upprustning av området, belysningskonceptet (se sect. 14) och ökt social tillstäodovarelse, har positiv inverkan.



3) PLAN TÄVLINGSOMRÅDE - 1:100



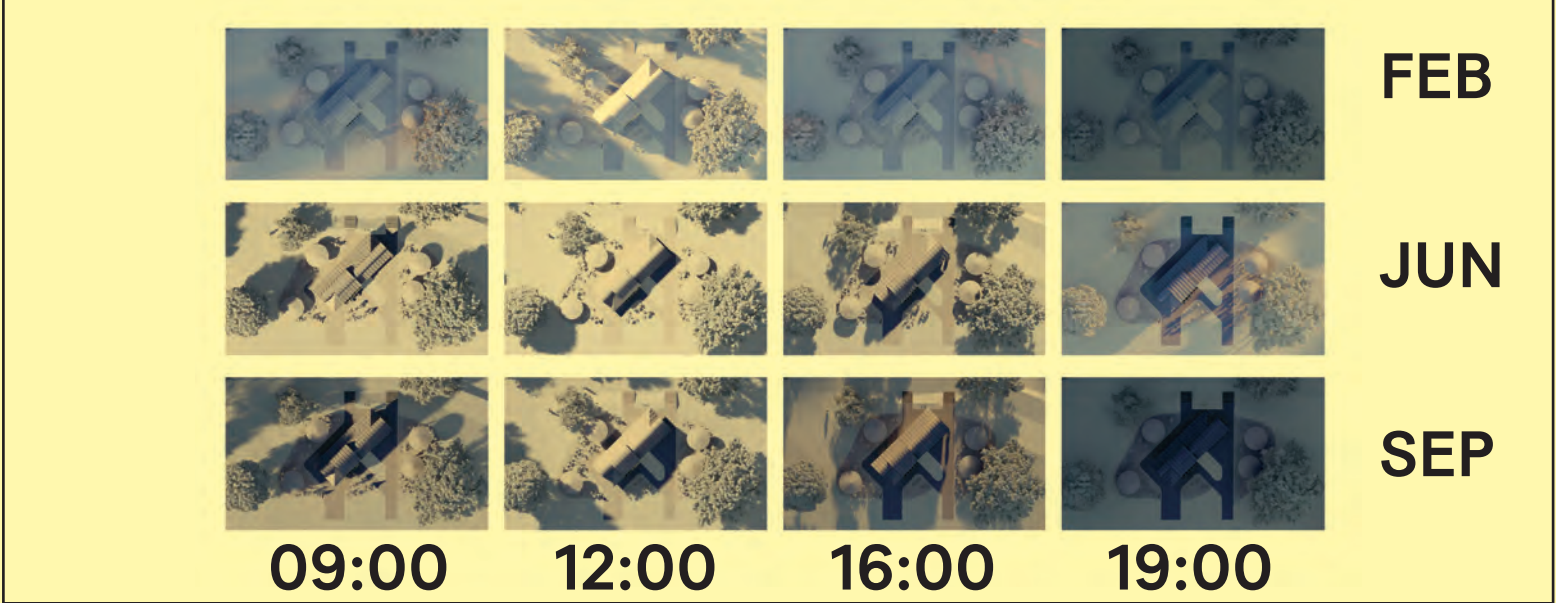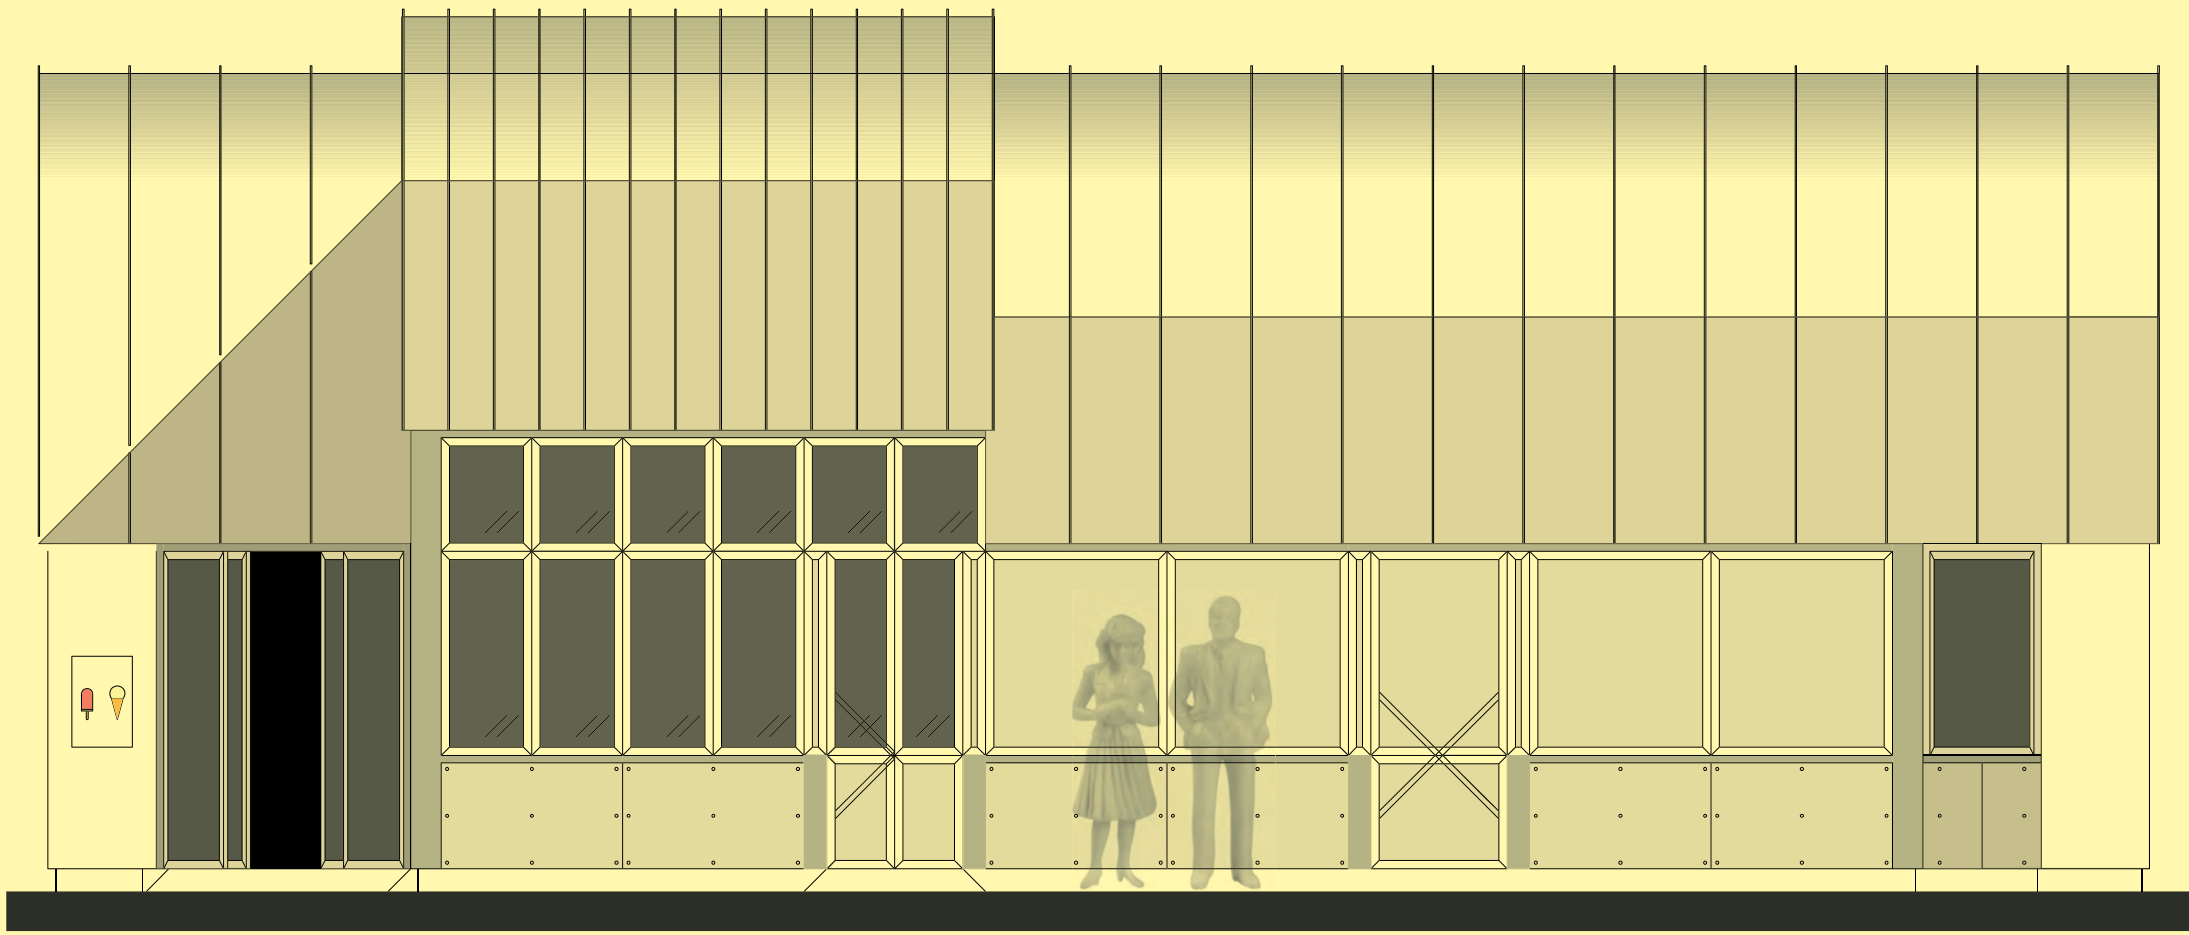

7) TVÄRSECTION - 1:50

9) FASAD SYD-VÄST - 1:50

10) TEKNISK BESKRIVNING


Konstruktionsprincip - Byggnaden kan uppföras på gjuten grund med träreglar, isolerad med träfiber. En känd och säker takkonstruktion i trä m/ventilerad yta skyddar mot snö och regnvatten.

Materialer - Där möjlig används återbruksmaterial, och för nya material ska störst möjliga klimathänsyn dokumenteras. Palett:

Tak - Täckas med ljus, lätt och blank zinkplåt.
Väggar - Gul fibercement (ute) / ståande ljusoljad granpanel (inne)
Dorr- och fönsterram/ slitor i interiör - Kålmårdsmarmor
Golv - Polerad gjutbetong
Marktytor - Återbrukt befintlig sten (gangbana) / krossad sten

Tekniska installationer - Ventilation, el-skåp, aggregat och andra tekniska enheter lyfts upp och döljas i paviljongens vind/takutrymme. Så frigörs golvareal på grundplanet, och skapas rikligt med plats för servicetillgång. Tillgänglig från en lucka i himlingen, ger denna teknikvåning möjlighet för dragning av kablar, rör och andra anslutningar till sina destinationser från ovan.

Vegetation - Befintliga träd behålls, och suppleras med stedliga arter. Helårsgröna växter bevarar färg och liv under det kalla och mörka vinterhalvåret. Vegetationsförslag i plantäckning, planch 1.

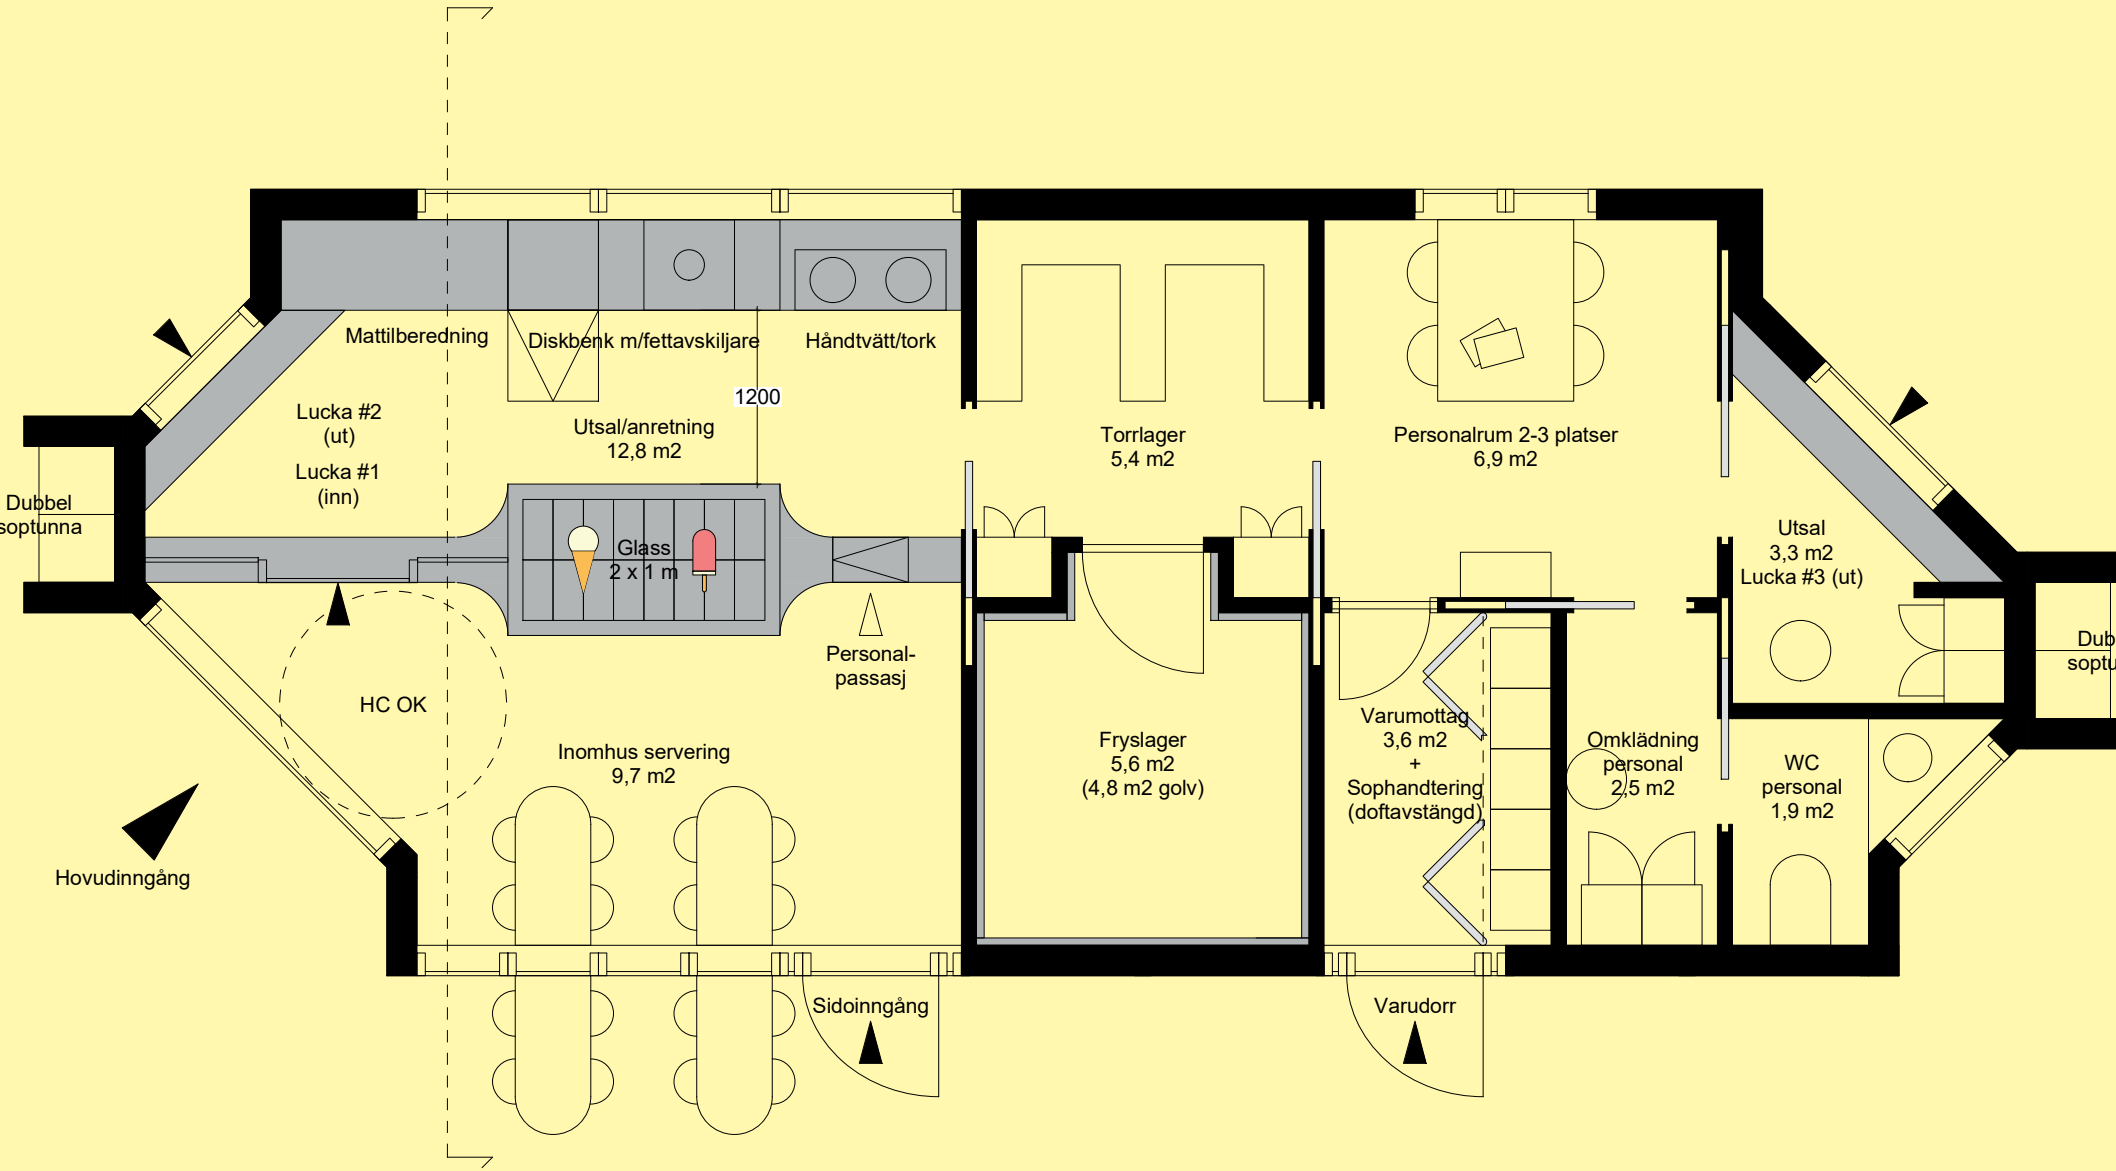

5) PLAN BYGGNAD - 1:50




12A) ÖPPEN



12B) STÄNGD

8) SECTION BYGG&PARK - 1:200

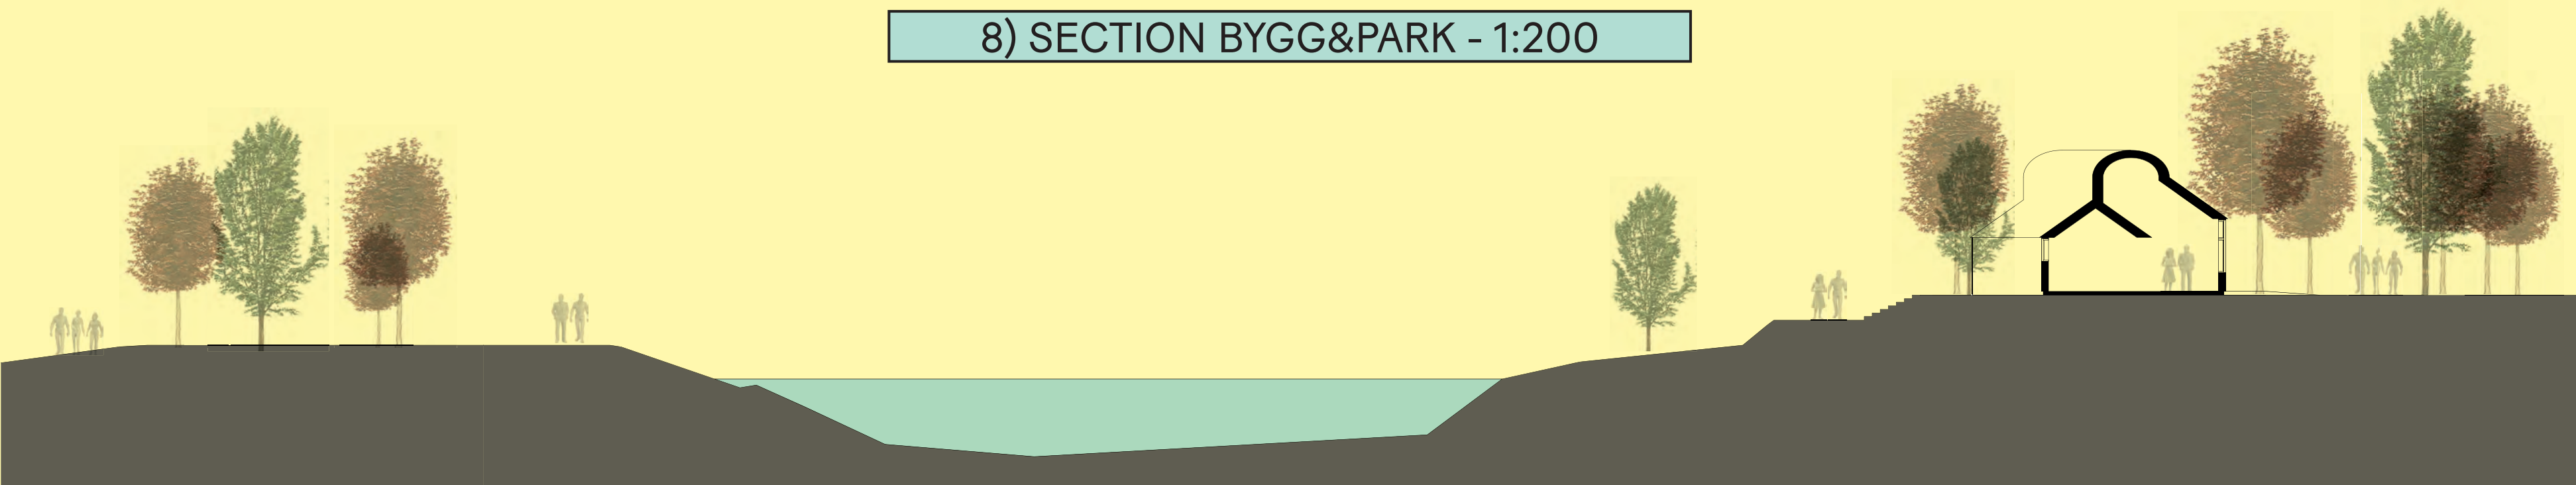



“SVALAN”

11) SAMMANSTÄLLNING YTOR

AREA	M2 BRA
Ekstra utsal m/lagring + lucka #3 (ut)	3,3
WC personal	1,9
Omklädning personal	2,5
Personalrum	6,9
Varumottag m/sophandtering	3,6
Frys (4,8m2 golvarea)	5,6
Torrlagring	5,4
Beredning + lucka #1 (inn) och lucka#2 (ut)	12,8
Inomhus servering	9,7
2 x dubbla soptunnor (utomhus, men ink. i total)	1,1
TOTAL AREA - M2 BRA (Center vägg)	52,8
Areal yttervägg	6,9
TOTAL AREA - M2 Konstruktion/yttervägg	6,9
TOTAL AREA - M2 BTA	59,7
AREA OK - (Areabegränsning 60,0 m2 BTA)	
Övrigta elementer	
• Sittplatser utomhus (varav minst hälften under tak)	50 stk. (26 stk.)
• Övertäckt areal utomhus	120 m2
• Upparbetad markyta	300 m2
• WC-modul (ekstern leverans)	15 m2

14) BELYSNINGSKONCEPT

Diskrét belysning av facader, och under friställda takkonstruktioner i utomhusområdena, uttrycker aktivitetsnivå, och följer paviljongens öppettider. Så kan man förlänga serveringsmöjligheten trots at mörkret faller på.Inga ljuskällor är direkt expone-
rade, men en behaglig upplyst omgivning säkerställs genom att endast reflekterat ljus är synligt.

Automatisk kontrollerad belysning balanserar energiförbruket, reducerar ljuskontamination och påvärkan på djur, insekter och växter. På samma tid kan sensorbaserad rörelsesaktivering bidra till en ökad känsla av trygghet för forbipasserande, samt göra det svårare med dold aktivitet under kväll och natt. Gjennom året och dygnet justeras ljusfärgen med syftet att komplementera säsongscykler och naturliga variationer i miljön.



16) EKONOMISK KALKYL

EKONOMISK KALKYL	SEK
Cafépaviljong	
Grundläggning	275 000
Byggnadsmaterial	875 000
Fast inredning - Kylrum och innredd toalett	275 000
Entreprenadkostnad för byggnationens uppförande	1 475 000
SUMMA SEK (Budjetram på 3 miljoner)	2 900 000
Parkrum	
Parkstrukturer	125 000
Servering	175 000
Material	475 000
Planteringar och anläggning	375 000
Byggda strukturer såsom väderskydd	775 000
SUMMA SEK (Budjetram på 2 miljoner)	1 925 000
TOTAL KOSTNAD - SEK	4 825 000
SUMMA OK - (Total budjetram 5 miljoner)	
Utanför budjet	
• Projektering och byggledning	
• Framdragande av el, vatten och avlopp	
• Kostnad toalettmodul m/grundläggning och beklädnad	
• Befintliga Grythyttanmöbler och renoveringen av dessa	
• Paviljongens lösa inredning och utrustning	



PLANCH 3/3