



En paviljong med tidlös arkitektur som skapar en naturlig rörelse kring caféet. Snurran består av sexton vinklade segment som tillsammans formar en öppen och välkomnande helhet. Den cirkulära formen gör det enkelt att nå caféet från flera håll.


Mellan de vita betongskivorna bildas utrymmen. En del används för bänkar där man kan ta en fika i solen. Andra för entrédörrar och kioskluckor med intuitiv köbildning utanför. Ytterligare några för personalentré och återvinningskärl för glasspapper och dylikt.

Under dagtid, när verksamheten är igång, fälls markiser ut för skydd mot solstrålar och regndroppar. Kvällstid plockar man in Grythyttan-möblerna i nischerna och fäller ned genomsiktliga, ribbformade stölskydd. Öppet vad som finns, men i säkert förvar.


Yttre belysning vid betongskivorna lyser upp Snurran och skänker trygghet under de mörka timmarna. Den cirkulära formen bidrar också till trygghet genom att inte bilda några baksidor. Enkel markbeläggning av grus, befintlig växtlighet sparad i det längsta.

Snurran är en tydlig mötesplats. ”Vi ses vid Snurran”, ”vi tar en glass vid Snurran” eller ”händer det något vid Snurran i dag” är tänkbara citat som byggnaden kan framkalla hos Örebroare och besökare till staden. Har du hört namnet och sett formen en gång minns du byggnaden och platsen för alltid.

Snurran är en byggnad som skapar en plats som bara växer sig starkare över tid. Den har en intressant arkitektur som samtidigt är enkel att ta till sig. Be någon rita upp den på en post-it-lapp, och du kommer direkt att se vilket landmärke det rör sig om. Ett signum för staden Örebro, och en cirkulär form som knyter an till Örebro Slott en bit bort.

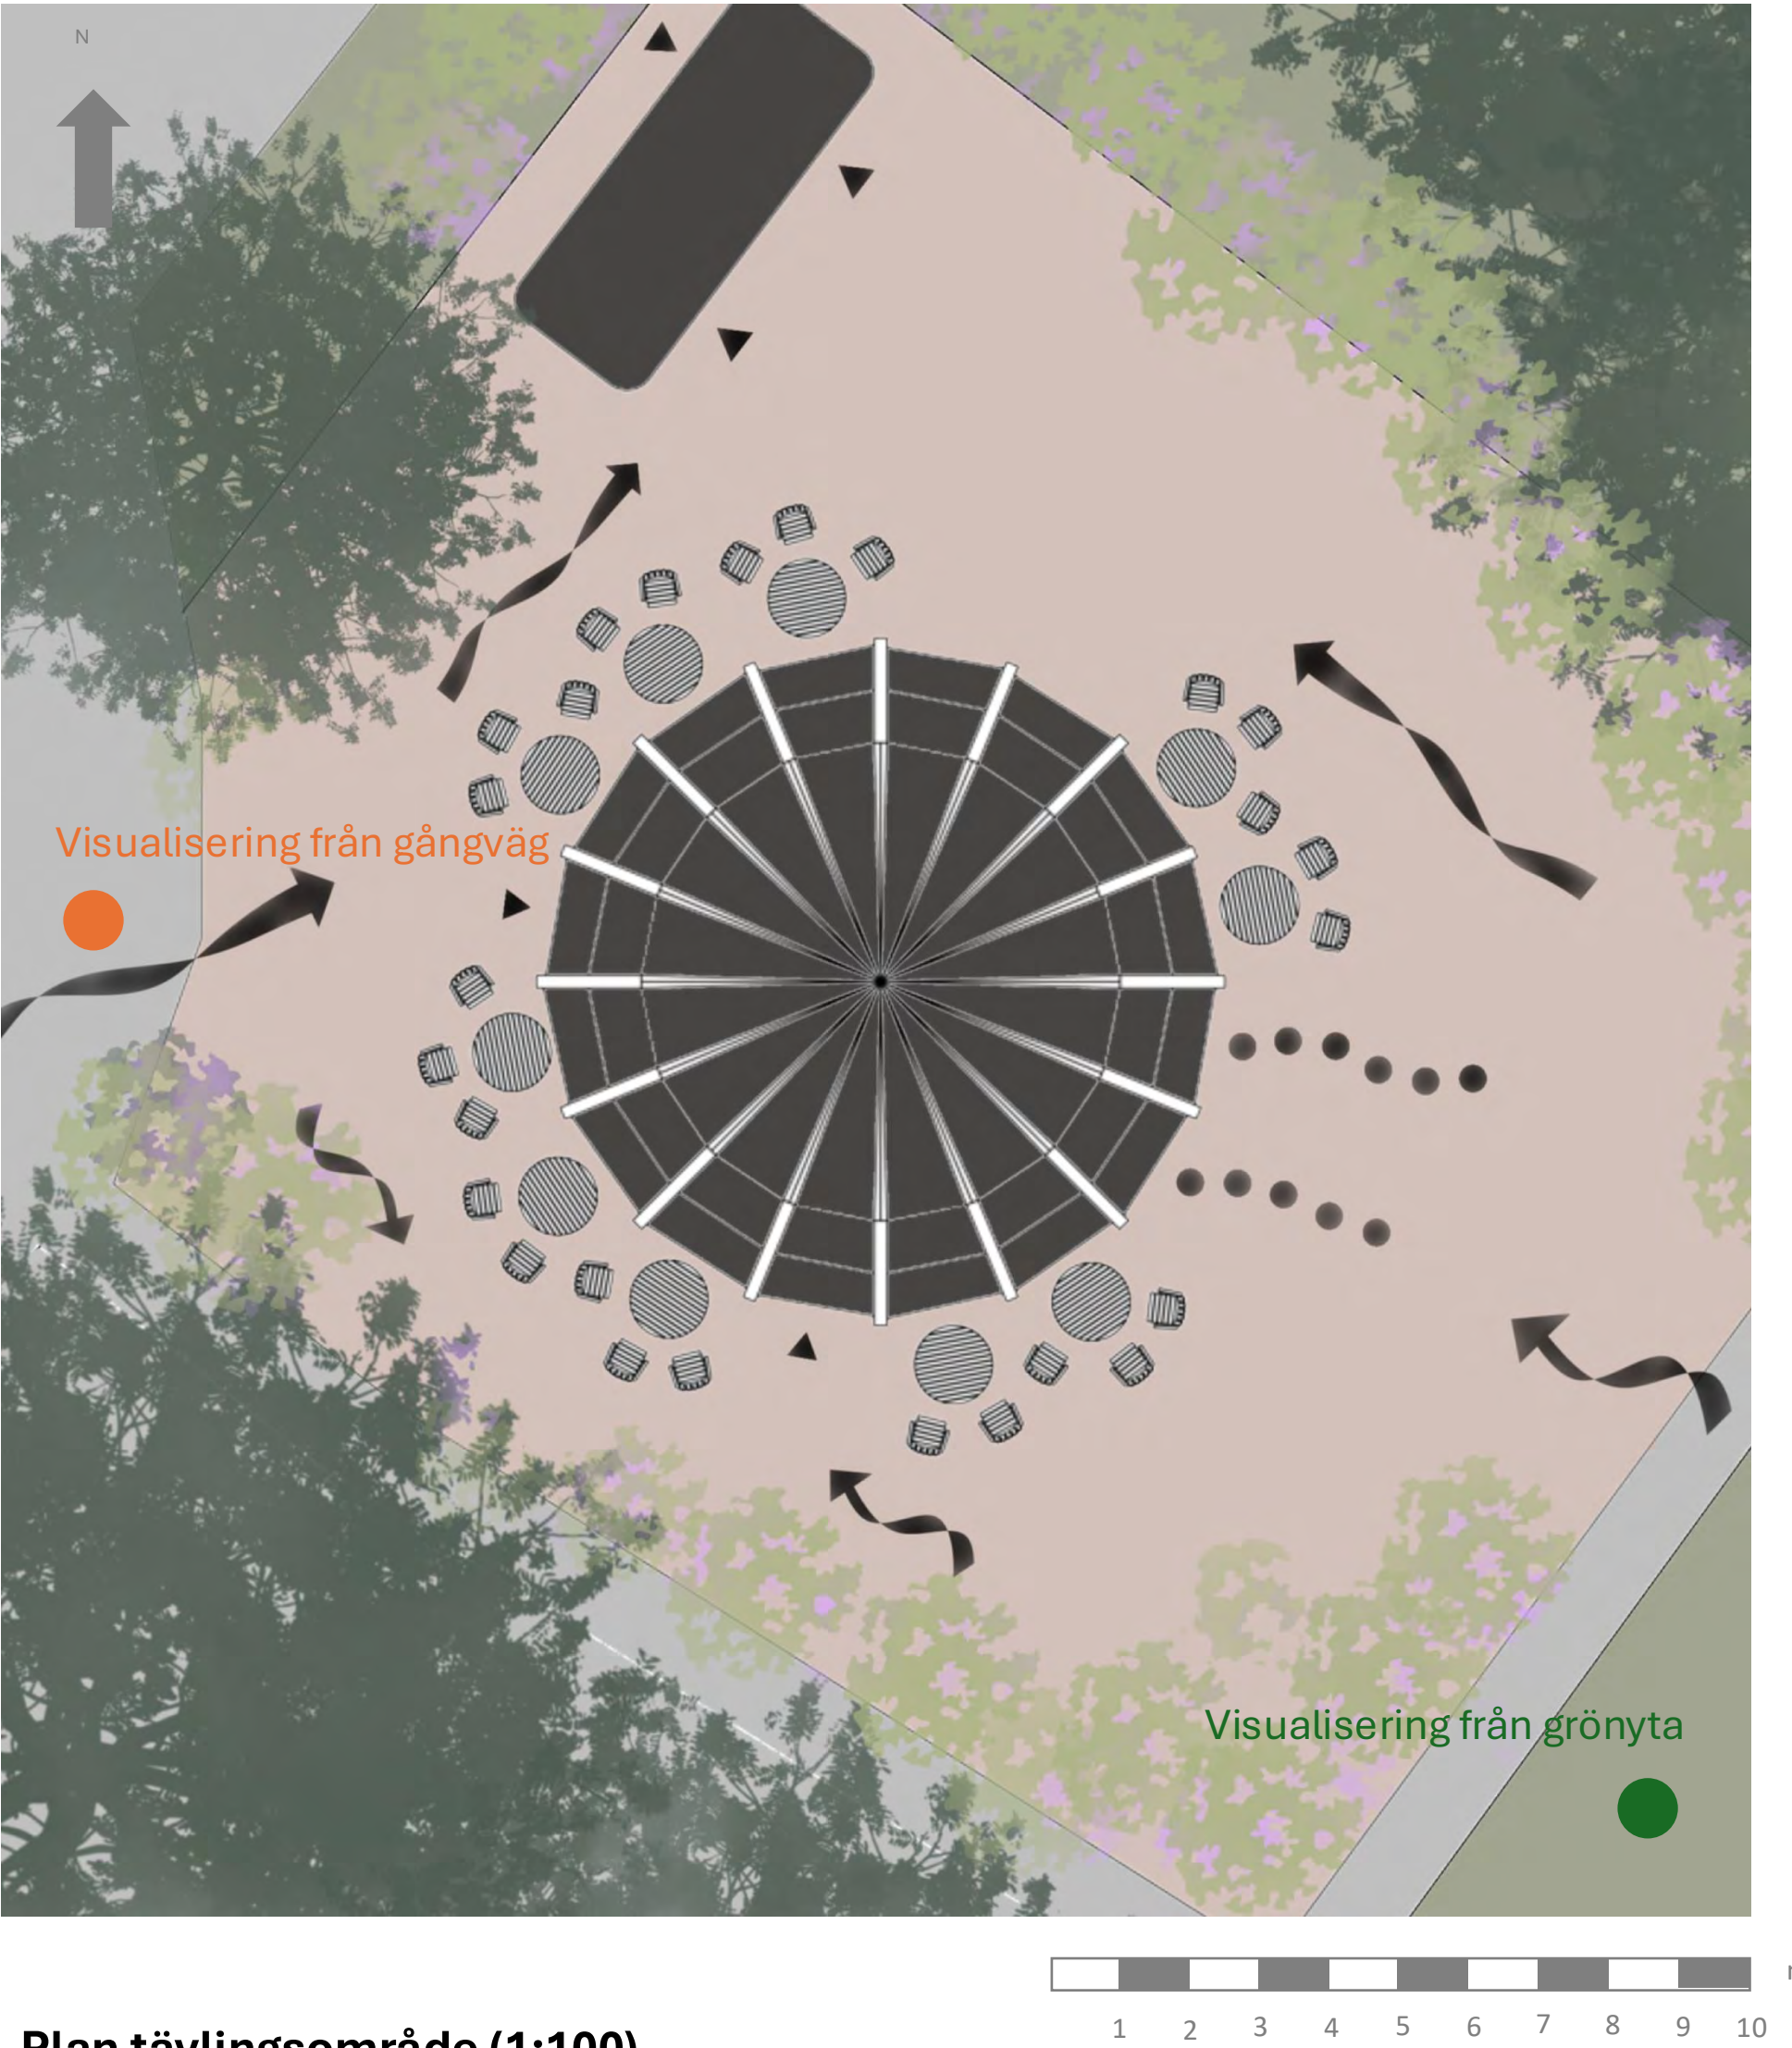



Plan tävlingsområde (1:100)
 Snurran placeras i en öppen parkglänta där gångstråken möts. Befintlig växtlighet behålls i största möjliga mån, markytor i grus som tydligt markerar var gränsen för caféet går i förhållande till omgivande asfalts- och gräsytor. Ungefär 50 sittplatser i nischerna utomhus, möjlighet till fler sittplatser på grusytorna.

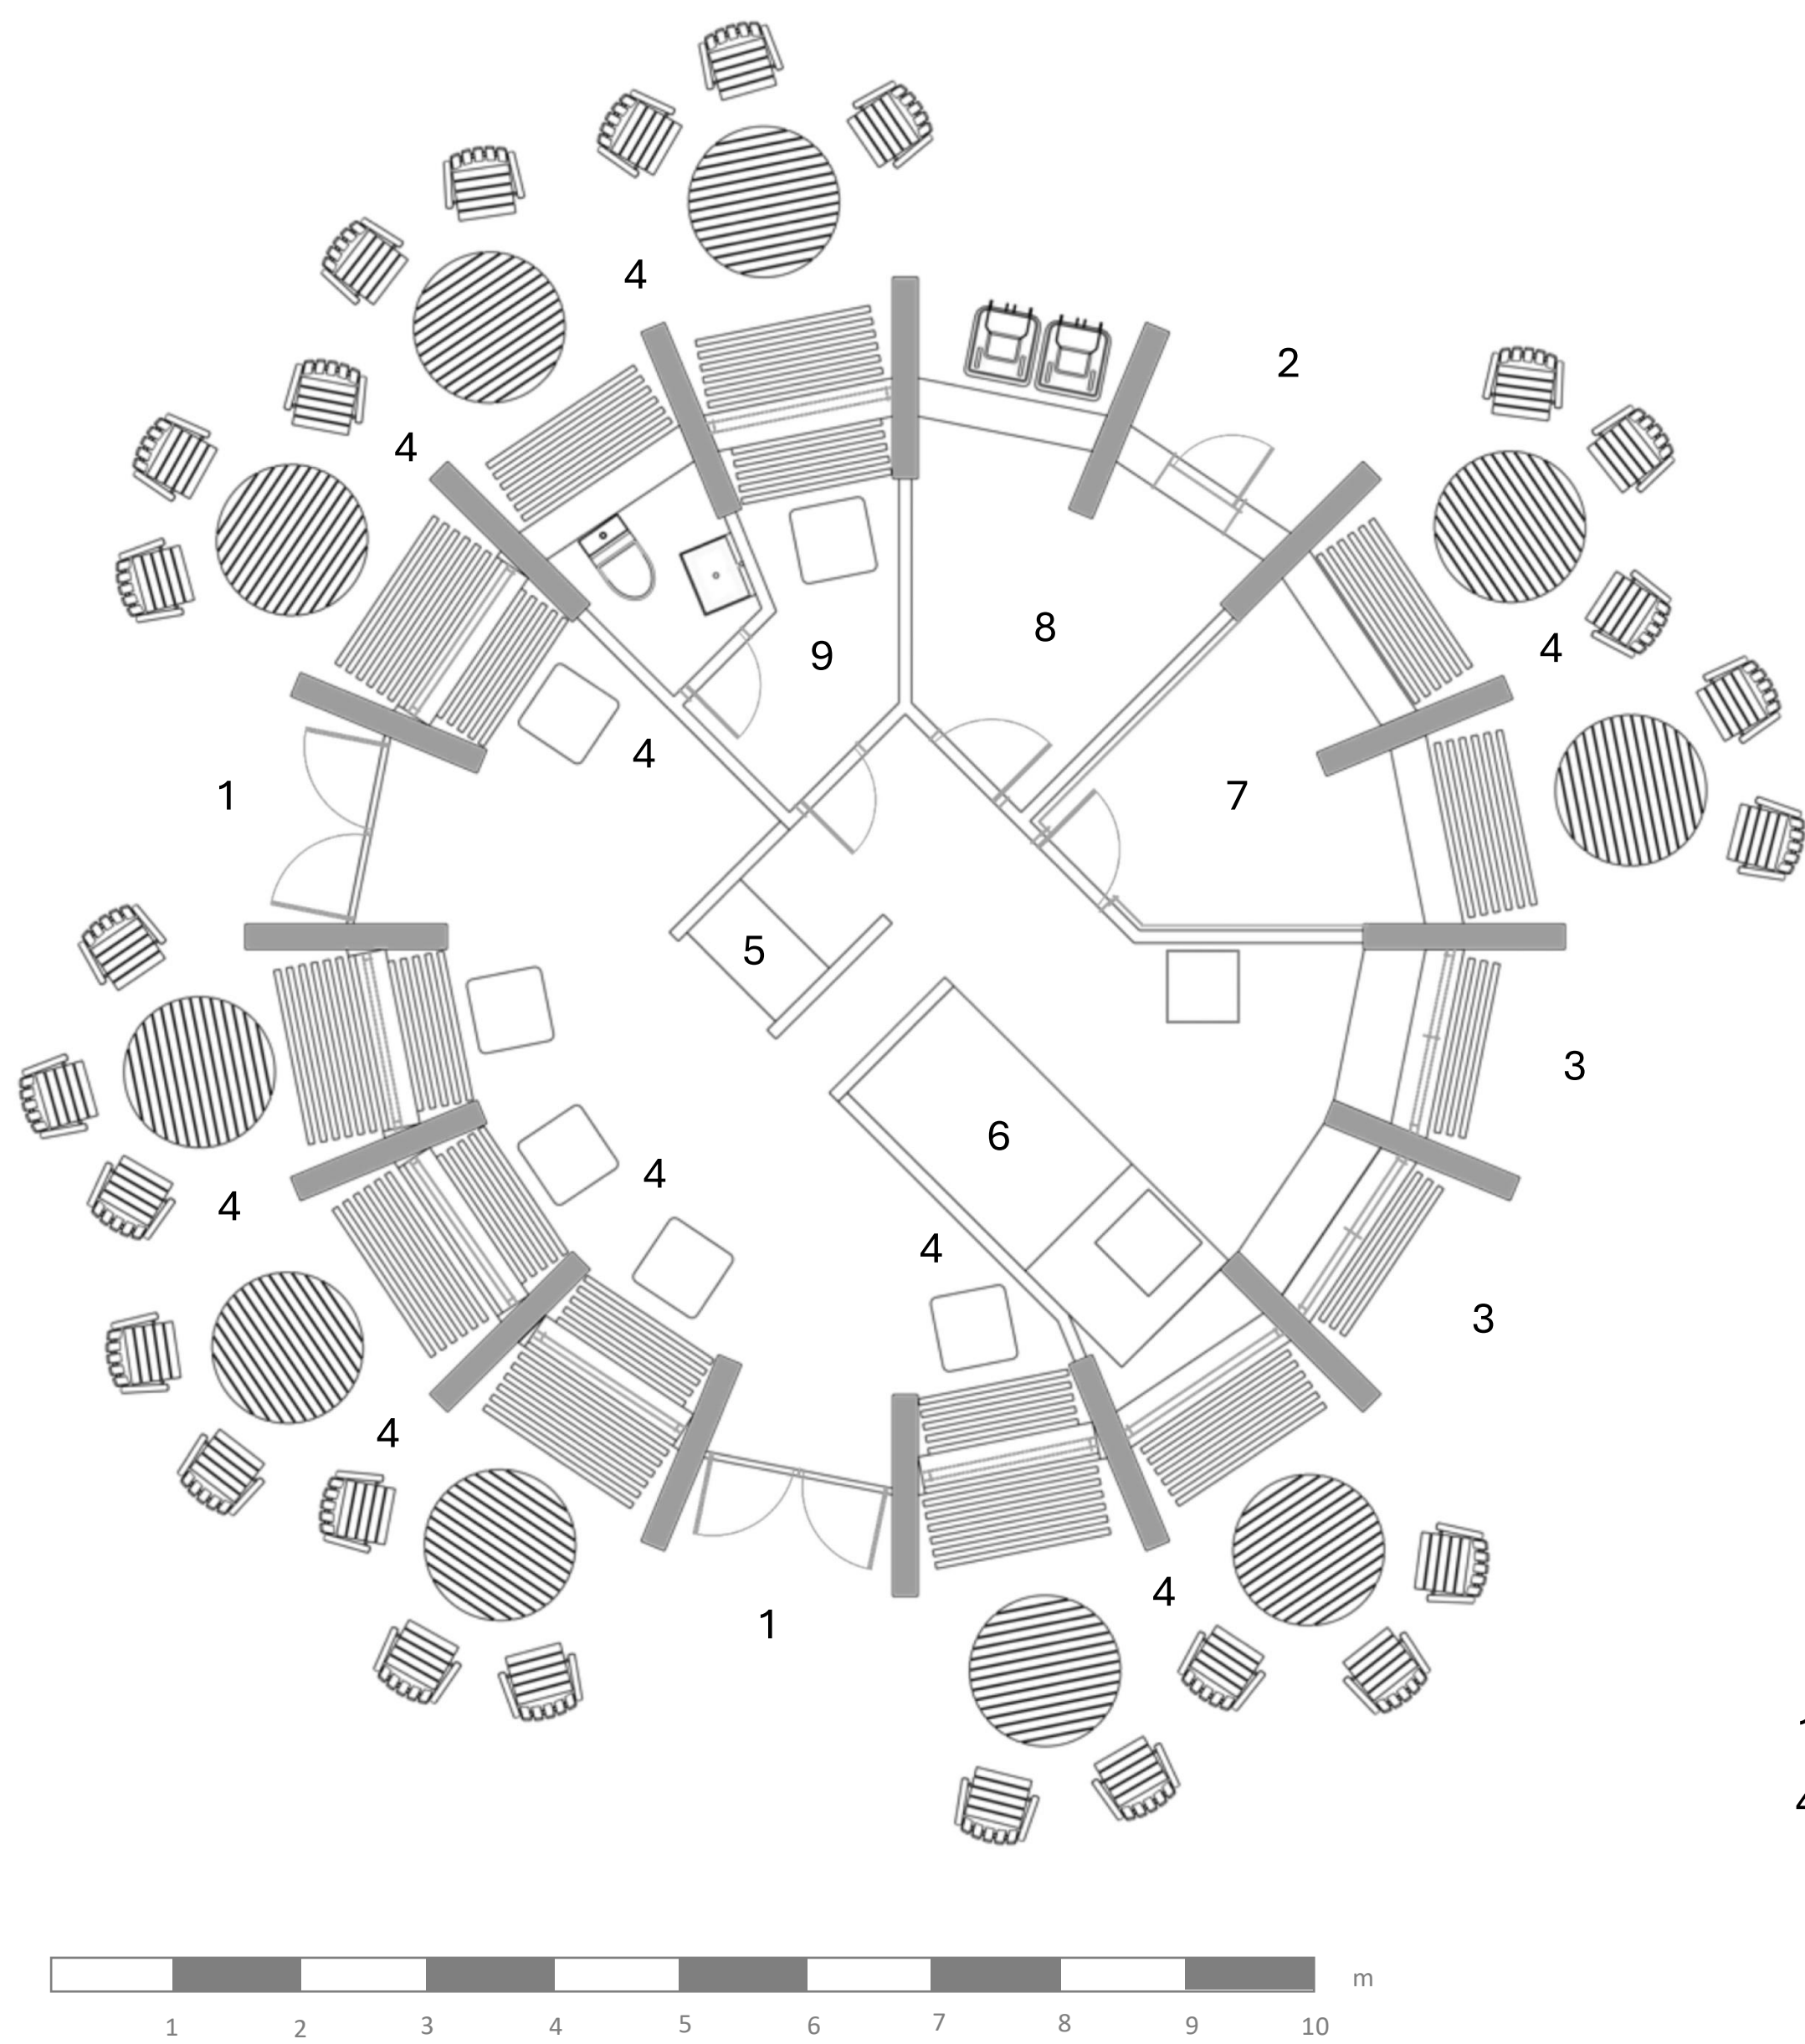

Planlösning (1:50)

Planen är organiserad kring caféets centrala funktioner. Servering, förvarings- och hygienutrymmen ligger samlade i mitten medan entrédörrar, kioskluckor och sittplatser orienteras mot parken. Cirka 10 sittplatser inomhus och 50 utomhus.

- 1 | Ingång café
- 2 | Ingång personal/varuintag
- 3 | Kioskluckor
- 4 | Sittplatser
- 5 | Servering inomhus
- 6 | Glassbox 2x1 m
- 7 | Frysrum
- 8 | Förråd/teknik/återvinning
- 9 | Personalrum/wc

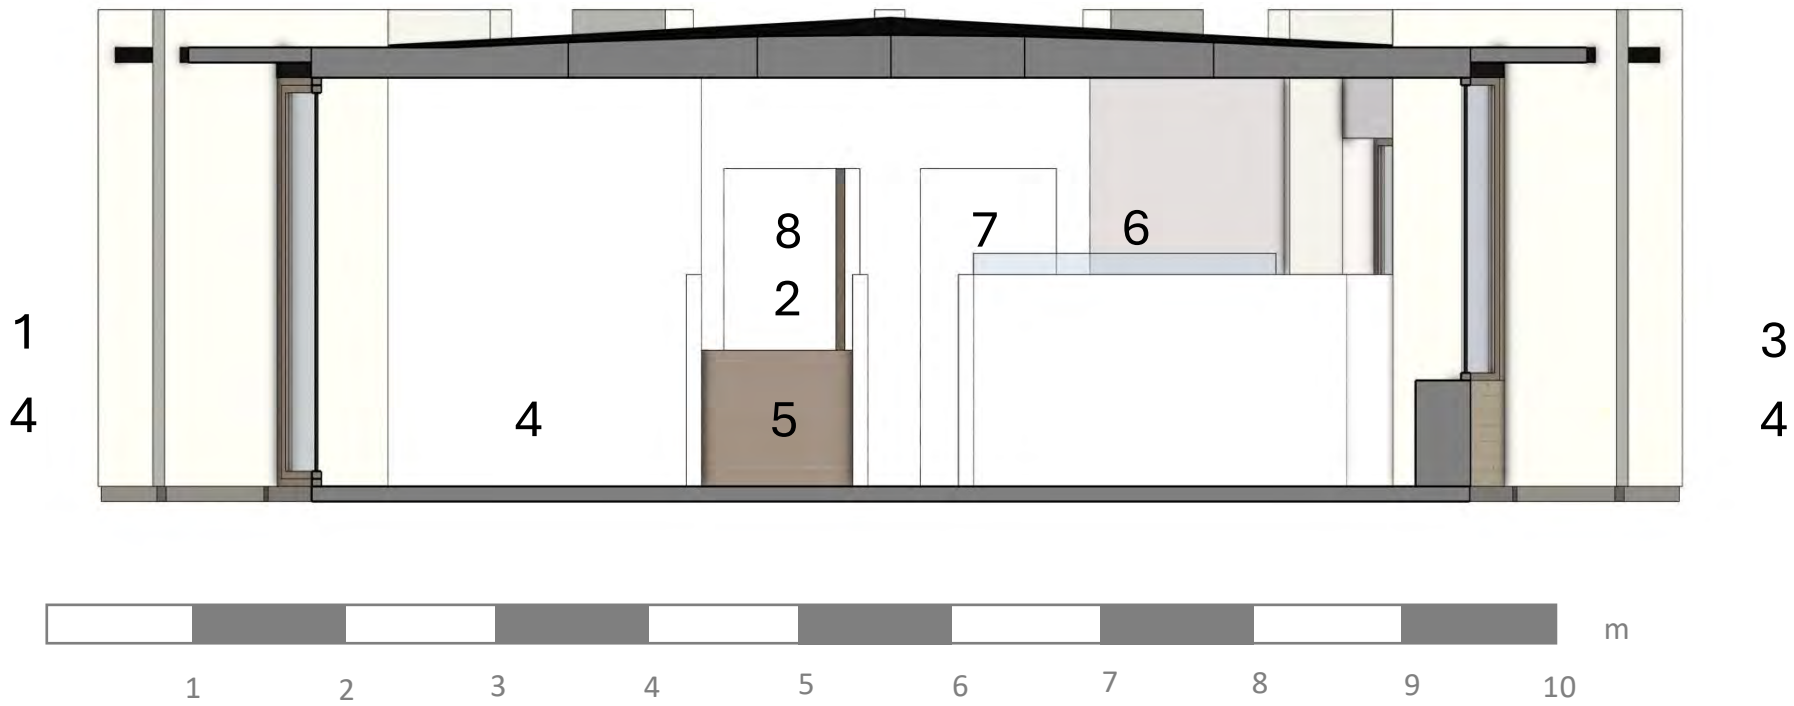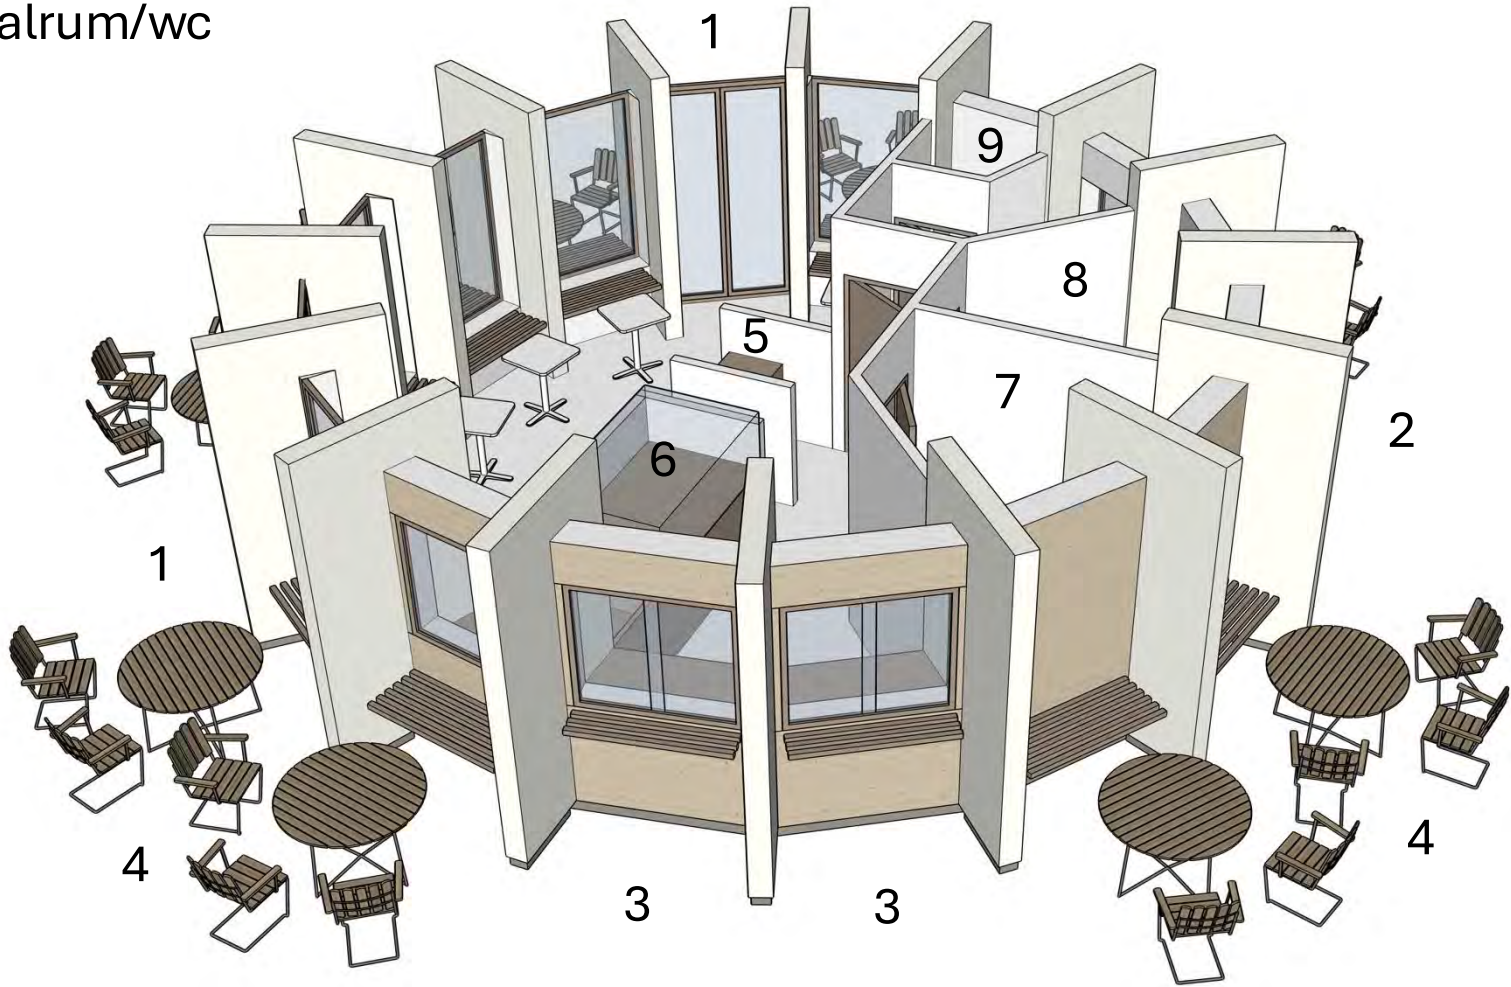

Sektion byggnad (1:50)

Snurran är organiserad kring en central serveringsdel. Taket bildar en svagt upphöjd mittpunkt medan flänsarna ramar in sittplatser inne och ute mot parken.



Fasad från grönyta



Fasad från gångväg

Fasader (1:50)

Flänsarna skapar en tydlig vertikal rytm runt byggnaden. De fungerar både som arkitektoniskt motiv, belysningsstruktur och för att bilda sittplatser.



Dagtid – caféet öppet (1:100)



Kvällstid – caféet stängt (1:100)



Dagtid – caféet öppet (1:100)



Kvällstid – caféet stängt (1:100)



Visualisering från gångväg ●
Snurran hälsar människor välkomna från alla håll. Nu blir det naturligt att ta sig till caféet även om man går längs vattnet. Inifrån byggnaden får man utblickar åt mängder av håll – byggnaden flödar av siktlinjer.



Belysningskoncept
Belysningen integreras i betongflänsarna. Paviljongen blir en varm ljuspunkt i parken även när det är mörkt ute.



Wc-modul
Danfo Tetragon 110 fam enligt upphandlingsunderlag. Utföres i vitt utan övriga anpassningar i material gentemot Snurran – tanken är att wc ska kännas som en del av det allmänna parkrummet.



07:30 | Morgonen gryr



10:00 | Dags att öppna caféet



13:00 | Folket strömmar till



17:00 | En glass i kvällssolen




20:00 | Stängt för dagen

● **Solstudie**
Tak och flänsar ger varierad skuggning över dagen samtidigt som uteserveringen får god solinstrålning. Alla illustrationer avser juni månad i Örebro.



Längdsektion genom park (1:200)
Byggnaden är väl integrerad i parkrummet. Den är tydlig men tar inte för sig på bekostnad av befintliga delar som formats under lång tid. Höjder tas upp naturligt och gör området tillgängligt även för dem med funktionsvariation.

Situationsplan (1:800)
Den radiella formen gör att caféet kan nås från flera riktningar. Den offentliga toaletten är placerad en liten bit ifrån, för att falla sig naturlig att använda både för cafébesökare och besökare i parken.

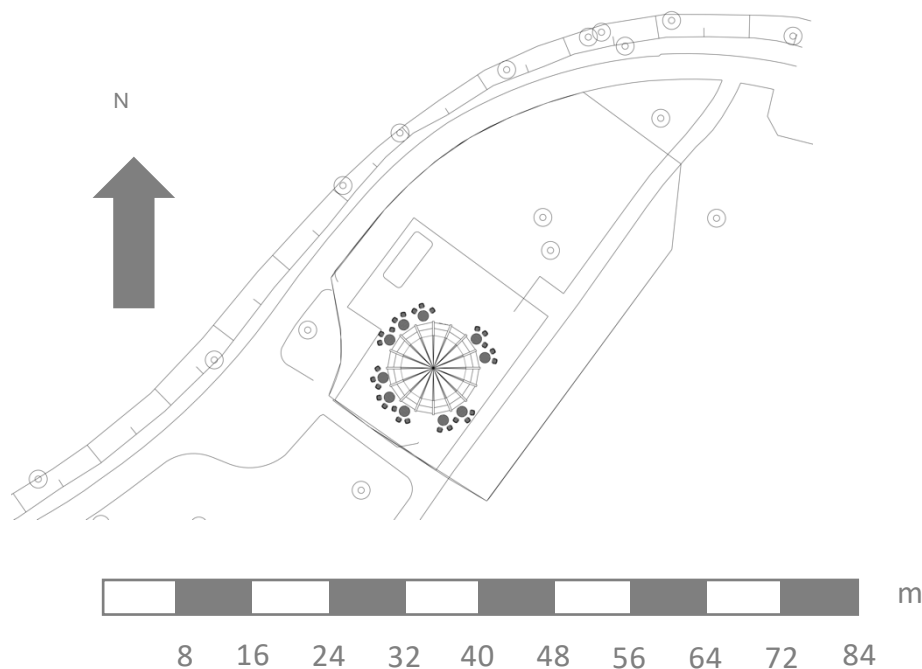

Konstruktion
Snurran är byggt på ett modulärt, träbaserat byggsystem i sexton segment. Prefabmoduler runt en central kärna. Flänsarna i fasaden är av betong. Lätt lutande papptak med avvattning vid flänsarna.

Förvaltning
Betongen kräver praktiskt taget inget underhåll alls. Takpapp och trä är enkla att leva med. Fönster och dörrar skyddas av takutsprång. Mindre behov av fönsterputsning, längre livslängd för byggnaden.

Sammanställning ytor (m²)	
Sittplatser	21
Servering/glassbox	17
Frysrum	7
Förråd/teknik/återvinning	8
Personalrum/wc	7
Summa ytor	60

Klimat
Kompakt volym och träbaserad grundkonstruktion ger låg materialåtgång. Takutsprång gör det enkelt att montera markiser för sol- och regnskydd samt ribbor för stölskydd.

Översiktlig kalkyl (tkr)

Byggnad och grund	1 700
Installationer	300
Markiser och jalousier	600
Inredning	300

Markarbeten	700
Beläggning grus	300
Sittplatser	150
Planteringar	500

Summa cafépaviljong 2 900

Summa parkrum 1 650