


Spiegelpaviljongen

En tydlig stomme är återkommande i både byggnad och skärmtak.

- Den böljande plåten i skärmtakets undersida reflekterar omgivningarna och Svartån.

Skärmtaket kopplar ihop caféet med den stora gräsytan framför scenen.

Tävlingsvy 1

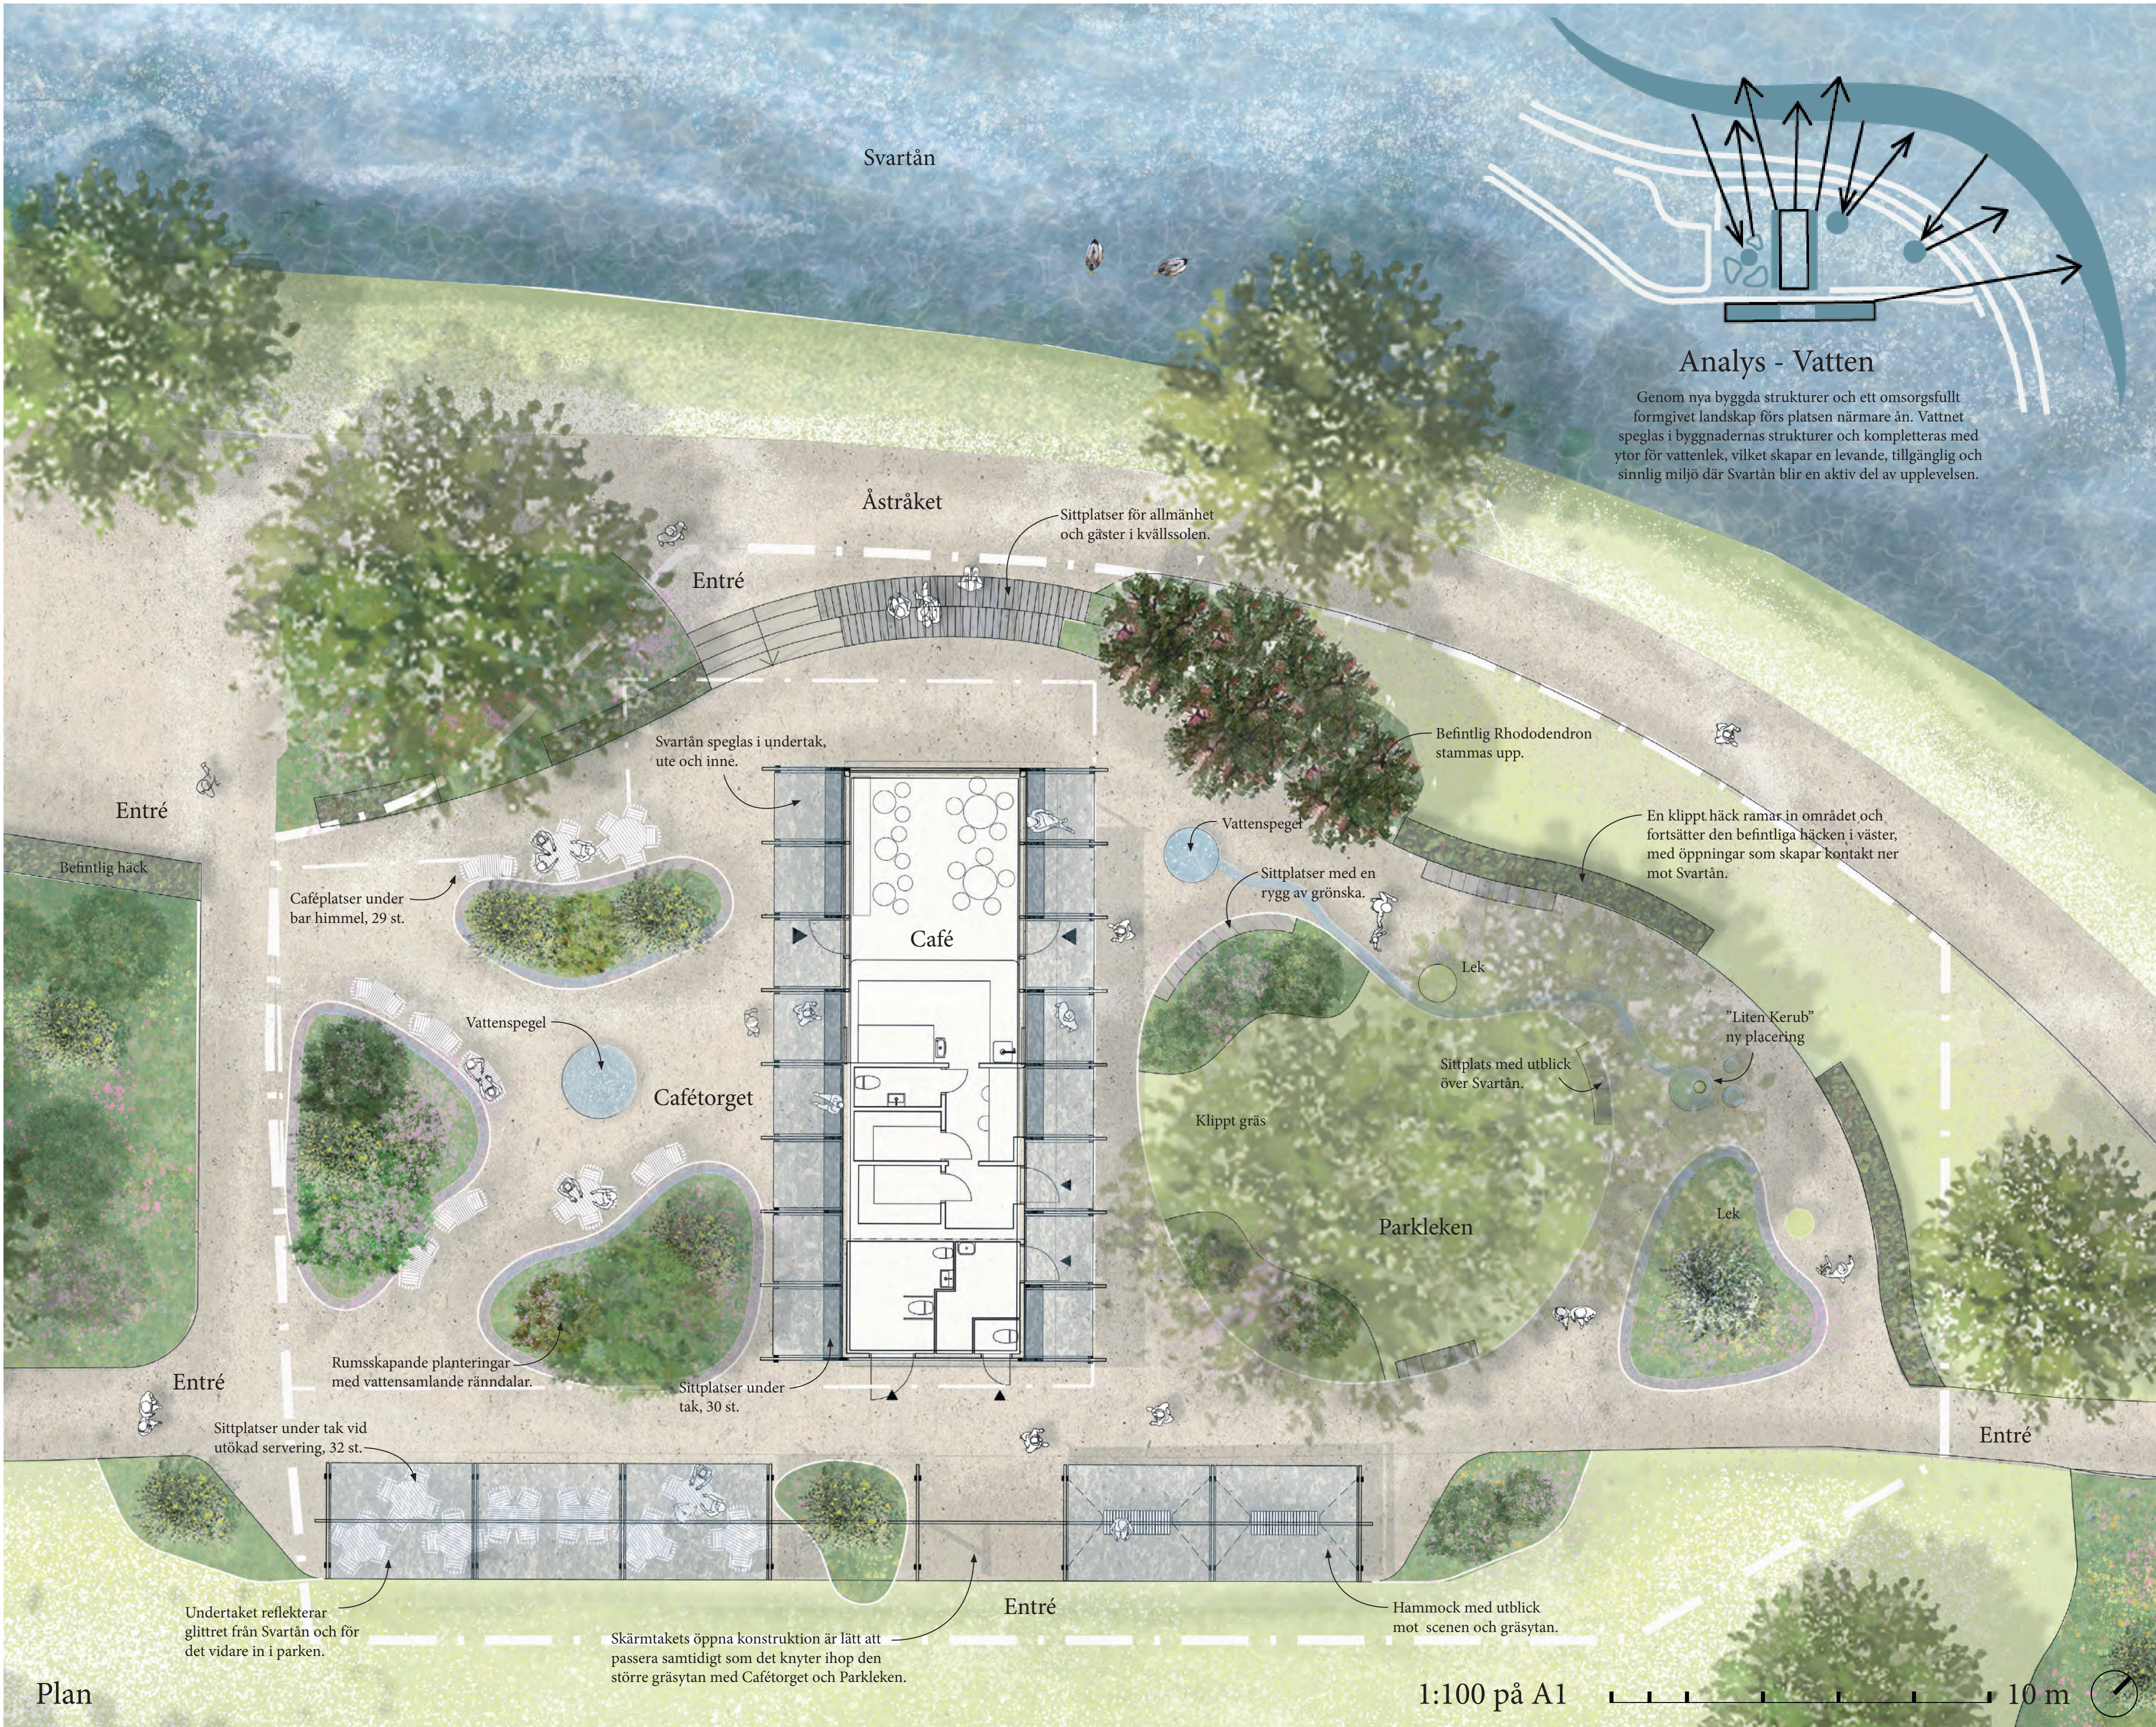

Plan


1:100 på A1





Vy över cafétorget & spegelpaviljongen

Plan

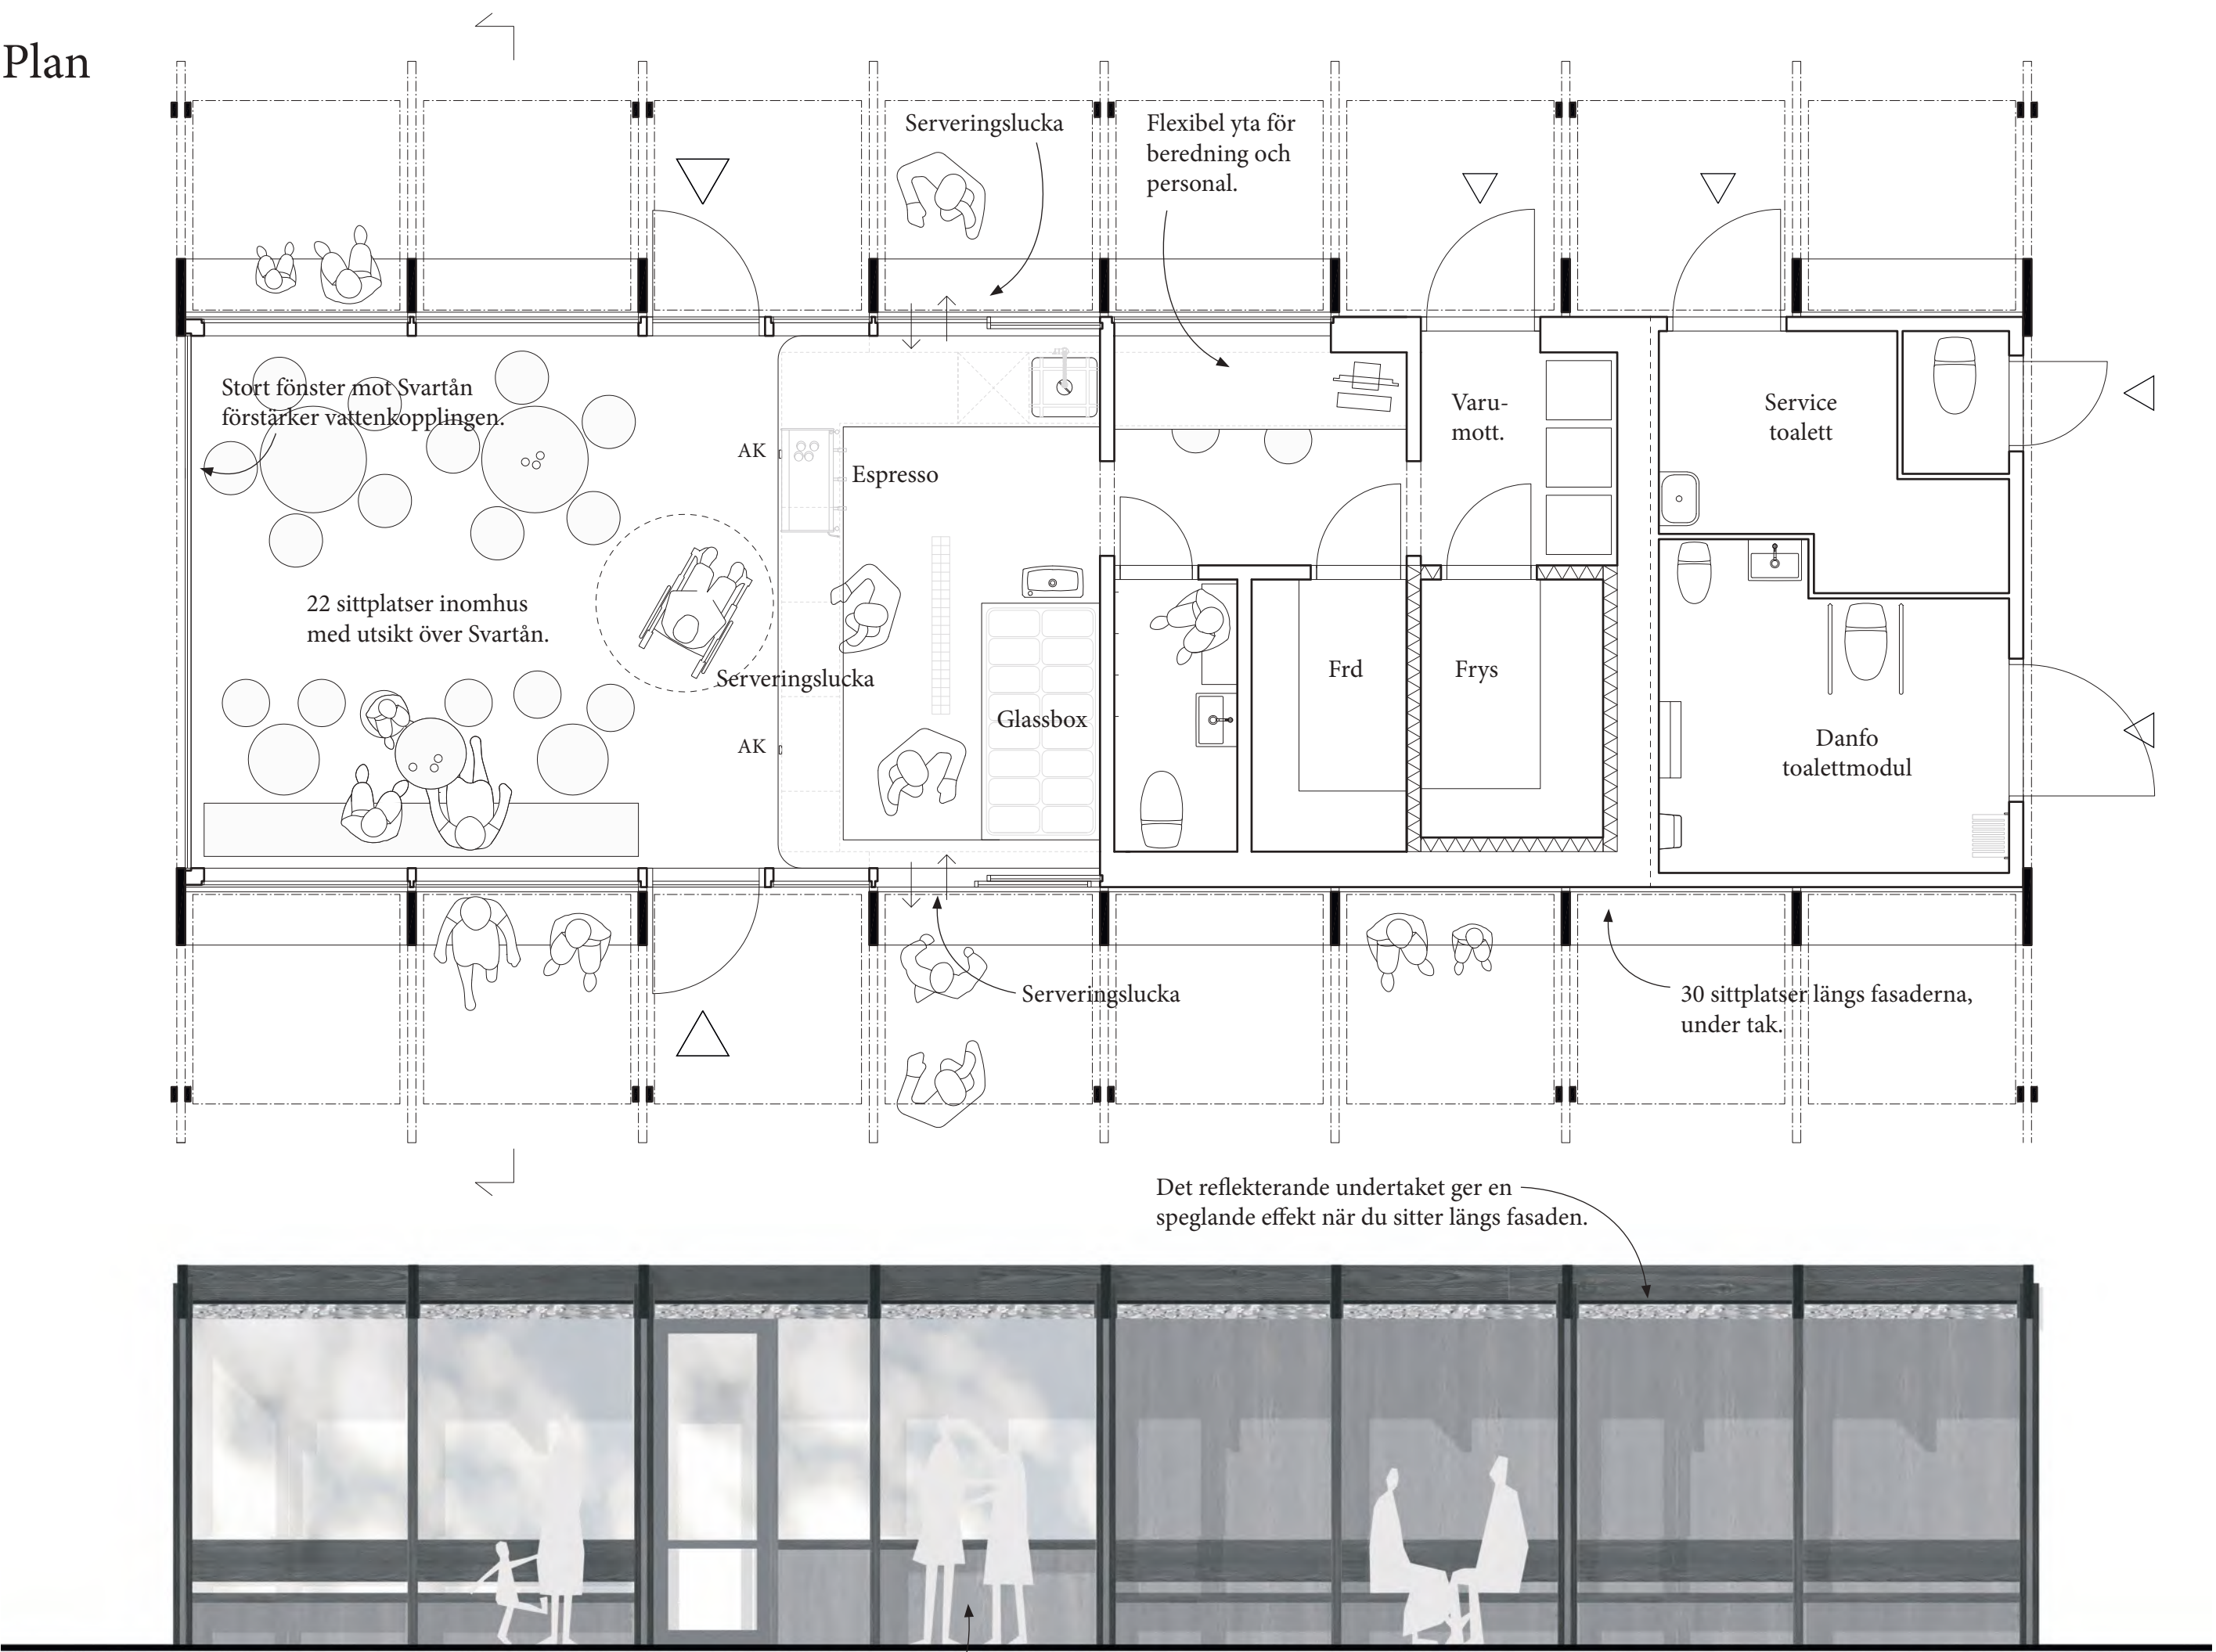


Fasad mot söder



1:50 på A1

5 m

Tekniskt snitt

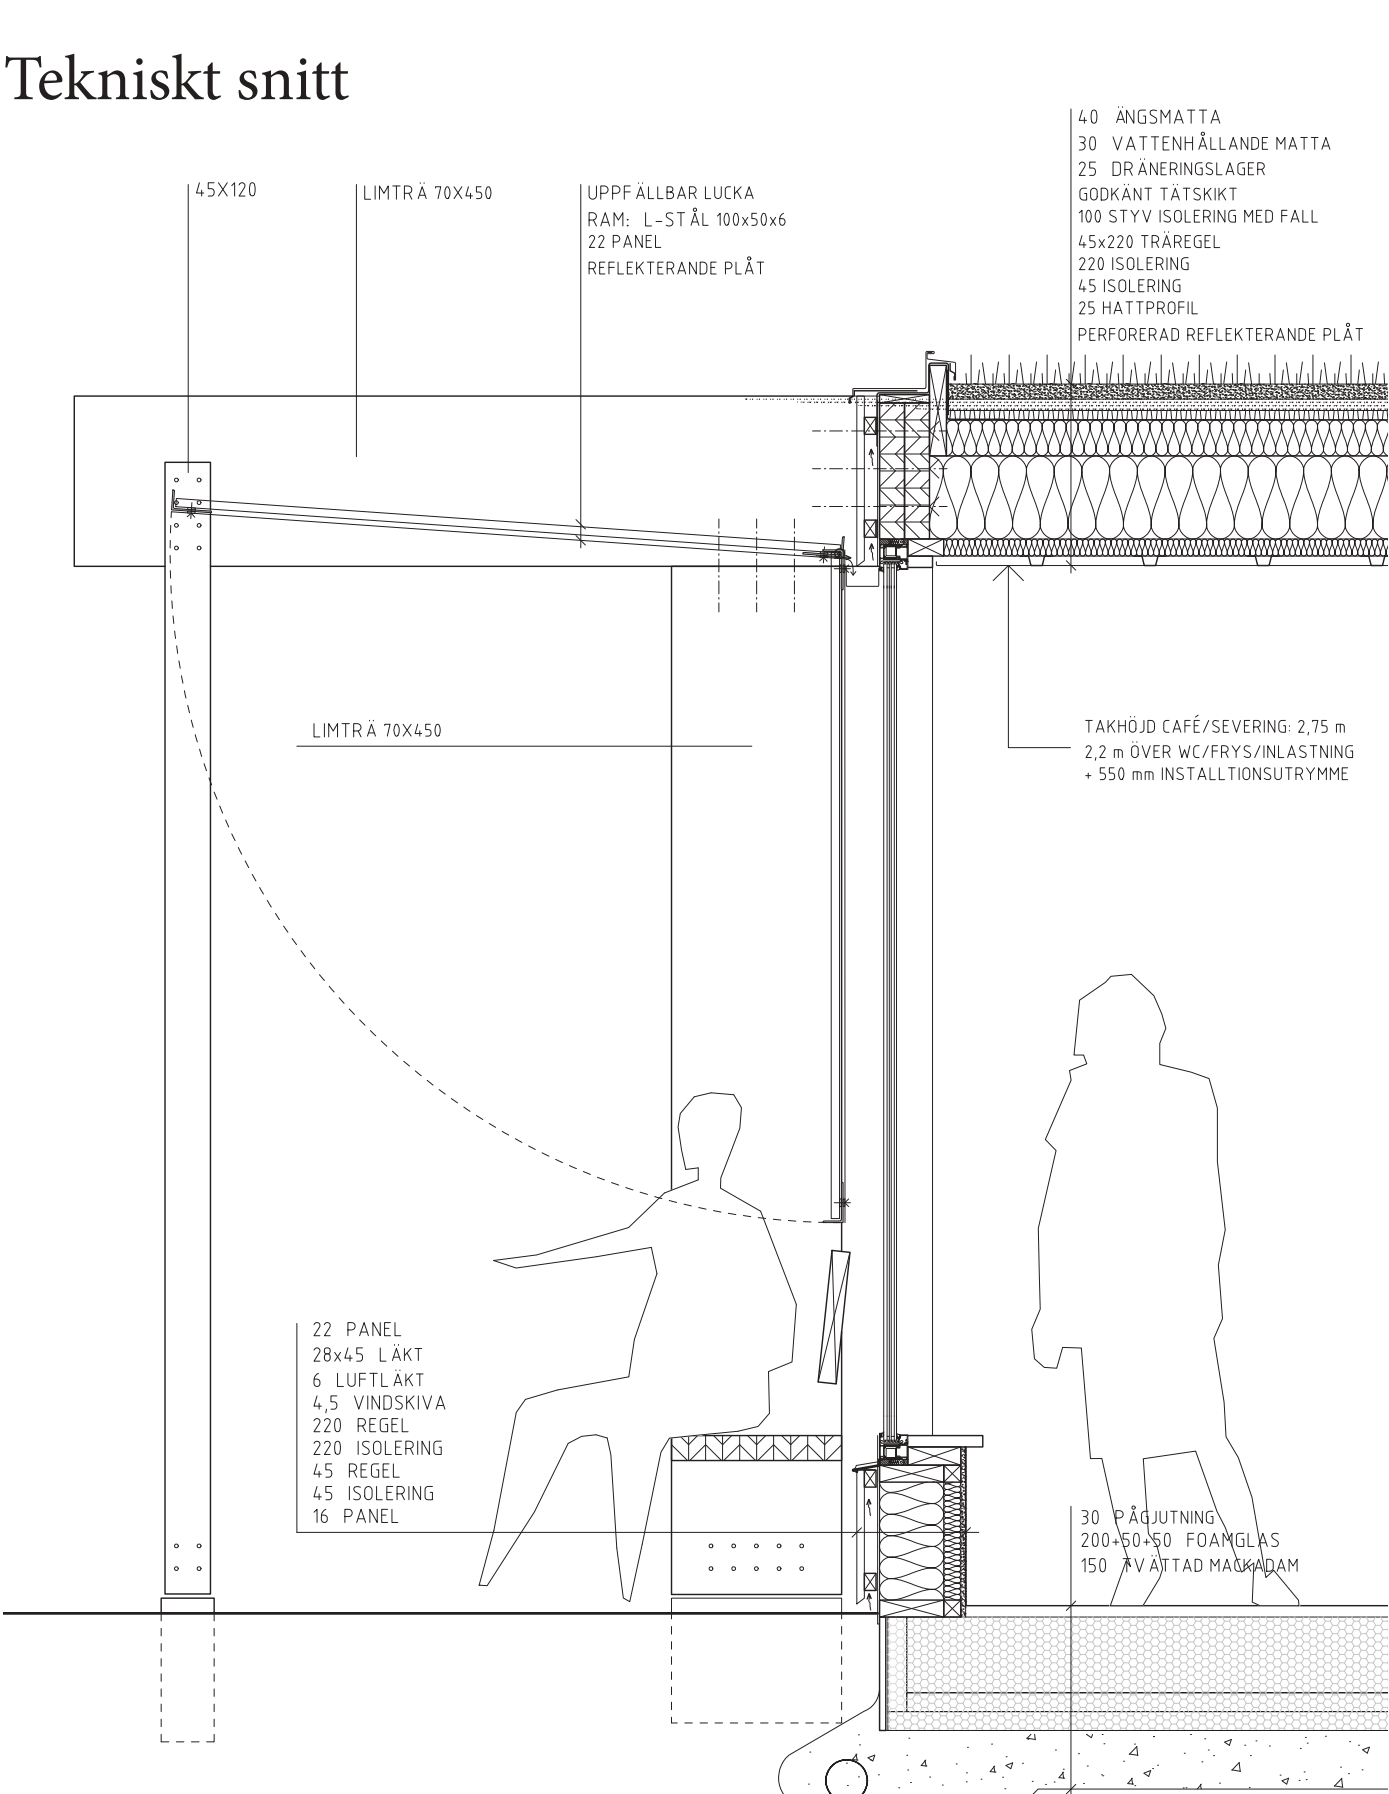

Byggeteknik och stomme
Byggnaden uppförs med traditionell regelstomme av trä i kombination med limträ. Fasadpanel av trä. Utkragade limträbalkar fästs till både limträram och pelare längs fasaden. Takbalkarna fästs med balkskor. Grundläggning utförs med foamglas som är en återvunnen produkt. Taket utförs som ett grönt tak vilket främjar den biologiska mångfalden samtidigt som det bidrar till fördröjning av dagvatten. De öppningsbara luckorna utförs med ram av L-stål klädd med träpanel och reflekterande plåt. Vikt och konstruktion optimeras för ett smidigt handhavande. Synligt trä behandlas med oljelasyr för enkelt underhåll. Sammantaget ger materialval och konstruktion en robust, enkel byggnad med låg miljöpåverkan.

1:20 på A1

2 m

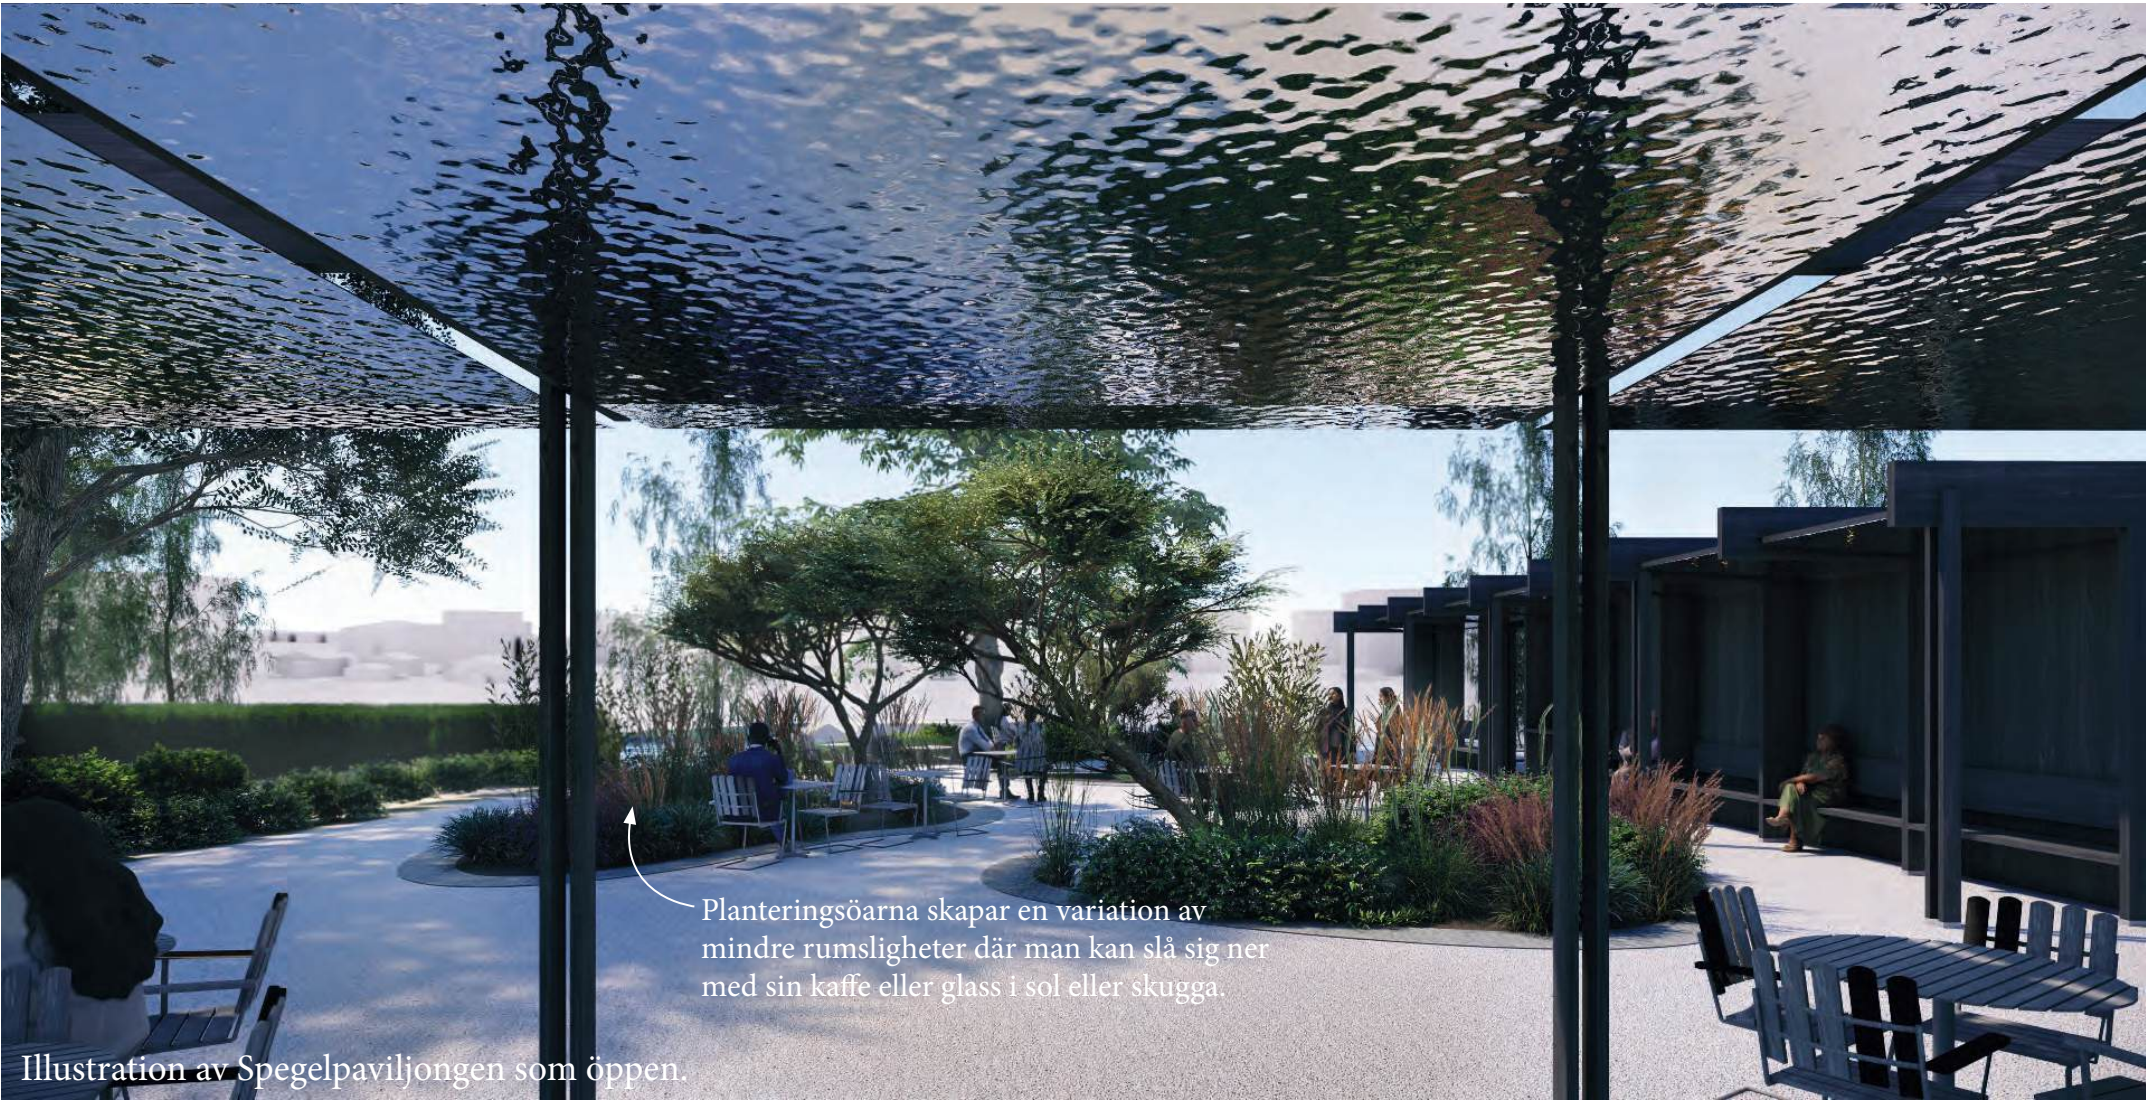


Illustration av Spegelpaviljongen som öppen.



Belysningskoncept och illustration av Spegelpaviljongen som stängd.



Tävlingsvy 2



Vattenkoncept
Förslaget lyfter vattnet som ett bärande element där funktion, lek och sinnlighet samverkar. Regnvatten tas om hand och används aktivt i gestaltningen – samlas, leds och blir en del av platsens liv. Grunda vattenspeglar och planteringar stärker den biologiska mångfalden och skapar speglingar av himmel och arkitektur. I dialog med ån formas en sinnlig miljö både i byggnader och landskap där vatten förenar ekologi, rörelse och stillhet.

Växtkoncept
Planteringsår kring caféplatsen stärker parkens ekologiska struktur och tillför ett hållbart lager till dess historiska grönska. En varierad sammansättning av blomsterlök, perenner och prydnadsgräs skapar ett robust, lättskött markskikt som gynnar pollinatörer. Solitärbuskar ger rumslighet och vintervärden, medan klippta häckar ramar in cafépaviljongen utan att skapa barriärer. Befintliga träd bevaras och rhododendronbuskaget stammas upp för att förstärka platsens karaktär.

Belysningskoncept
Vi belyser växtligheten och låter de reflekterande plåtarna i undertaken sprida ljuset i olika vinklar. Trygghet är en central del av gestaltungsgreppet, med en genomtänkt ljussättning och en tydlig rumslig struktur, där siktlinjer, rörelsemönster och naturliga flöden samverkar. Oarna av ljus skapar en öppen, orienterbar och trygg miljö som upplevs tillgänglig och inbjudande under dygnets alla timmar.

Kalkyl & ytor

Spegelpaviljongen, 60 m² BTA


Mark & grund	220 000 kr	Landskap, Cafétorget & Parkleken	
Stomme & fasad	780 000 kr	Markarbete	220 000 kr
Tak	250 000 kr	Planteringsstyr	260 000 kr
Glas/dörrar	360 000 kr	Markbeläggning	160 000 kr
Invändigt	190 000 kr	Dagvatten & vattenlek mm.	320 000 kr
El	260 000 kr	Platsbyggda konstruktioner	390 000 kr
Frysrum	140 000 kr	Utvändig belysning	180 000 kr
VVS inkl fettavskilj.	270 000 kr	Fast möblering	220 000 kr
Ventilation	280 000 kr	Summa	1 750 000 kr
Summa	2 750 000 kr		

Pergola, 60 m ² BYA	500 000 kr	Totalt	5 000 000 kr
--------------------------------	------------	--------	--------------

Fasad mot väst



A-A

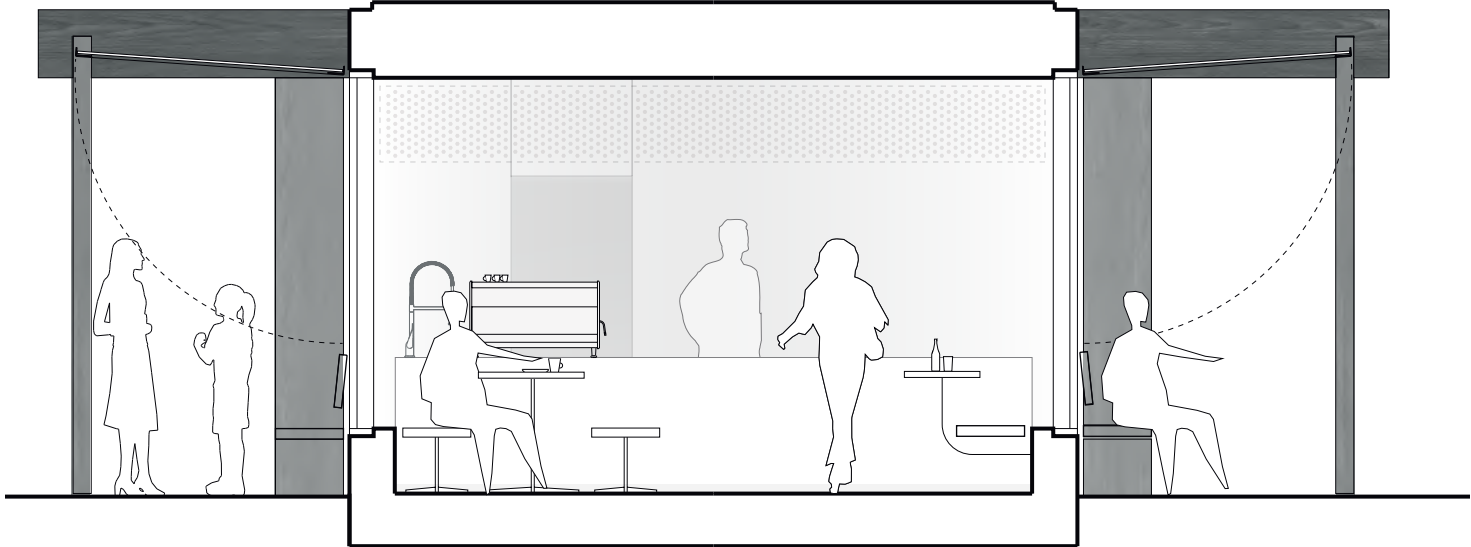


Analys, värden & utmaningar

Förslaget utgår från platsens befintliga kvaliteter och utvecklar dem varsamt. Närheten till vattnet lyfts som en central identitet, där historiska lager, träd, buskage och höjdskillnader tas tillvara. Återbruk av material, möbler och konstverk med vattenanknytning stärker platsens karaktär. Slänten mot Svartån formas till en generös gradäng som suddar ut gränsen mellan park och vatten.

Rörelsemönster & entréer
Platsen binds samman av tydliga flöden och en genomtänkt placering av byggnader som skapar god orienterbarhet. Visuella samband och markerade entréer stärker trygghet och läsbarhet. Skärmtaket formar ett välkomnande entrérum mot caféet och möter gräsytan vid scenen i rätt skala. Nya utblickar mot vattnet förstärker kopplingen till Svartån.

Grönstruktur
Landskapet runt Spegelpaviljongen anknyter till stadsparkens karaktär. Mjuka former och öar av perenner, solitärbuskar och träd skapar blomning, färg och sinnliga upplevelser året runt och binder samman helheten.

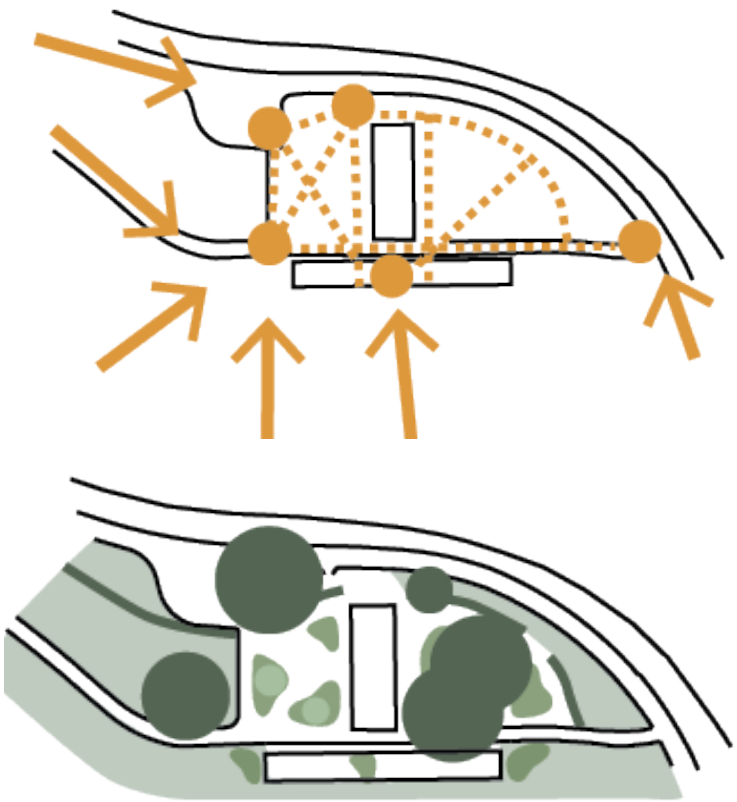

B-B

