




# TROLLTUVA


Förslaget tar sin utgångspunkt i en svensk arkitekturtradition där tydlighet, återhållsamhet och närhet till platsen väger tyngre än formell uppvisning. Ambitionen är inte att skapa ett enskilt objekt som ställer sig utanför sitt sammanhang, utan att formulera en samtida arkitektur som är återhållsam men karaktärsfull, rumsligt generös och förankrad i platsens kulturella och landskapsmässiga villkor. I Örebros kontext är Café Tuva del av ett större rumsligt och historiskt sammanhang präglat av Stadsparken, Svartån och Wadköping, där bebyggelse, parkliv och historisk atmosfär sedan länge samverkar. Projektet förstås därför inte främst som en byggnad

som ska framträda i sig själv, utan som en landskapsstruktur där paviljong, mark och vistelsesytor verkar tillsammans. Som en tuva i parkrummet skapar förslaget en tydlig övergång mellan den hårdgjorda ytan och det öppnare parklandskapet. Sittkanter, öppningar och vistelsesytor placeras med hänsyn till sol, rörelse, utblickar och trygghet. Strukturen stärker platsens genomsläpplighet och kontakt med Svartån, samtidigt som servicefunktioner ges tillgängliga, trygga och driftsmässigt tydliga lägen. Material väljs med utgångspunkt i hållbarhet, skötselbarhet och resurseffektivitet. Resultatet är en plats för kaffe, vila, samtal, lek och informella möten, men också en plats som förblir läsbar och meningsfull när caféverksamheten är stängd.

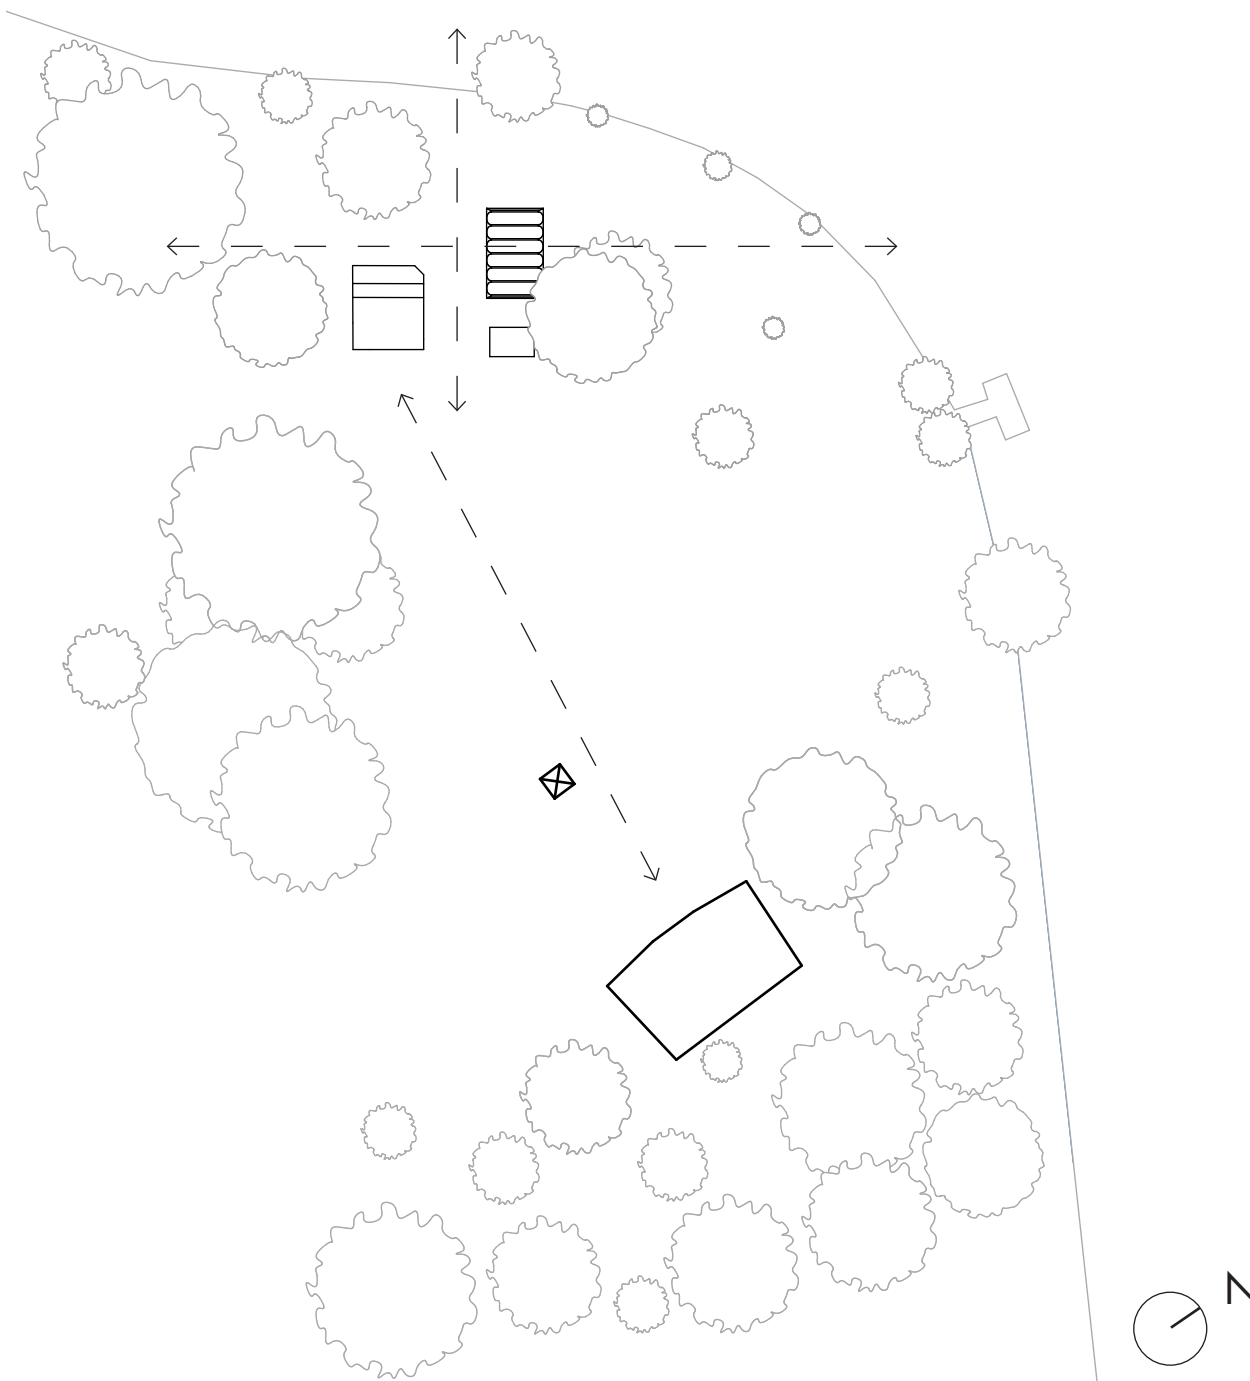

SITUATIONSPLAN, 1:800

Förslaget organiseras genom sammanhängande stråk och tydliga öppningar mellan park, paviljong och Svartån. Byggnadens form öppnar siktlinjer från huvudstråket mot scenen, toaletten och vistelsesytor, vilket minskar dolda lägen och stärker överblick, läsbarhet och trygghet. Paviljongen arbetar därför utan tydlig baksida och möter park, åstråk och passerande rörelser med samma orienterbarhet, tillgänglighet och närvaro.

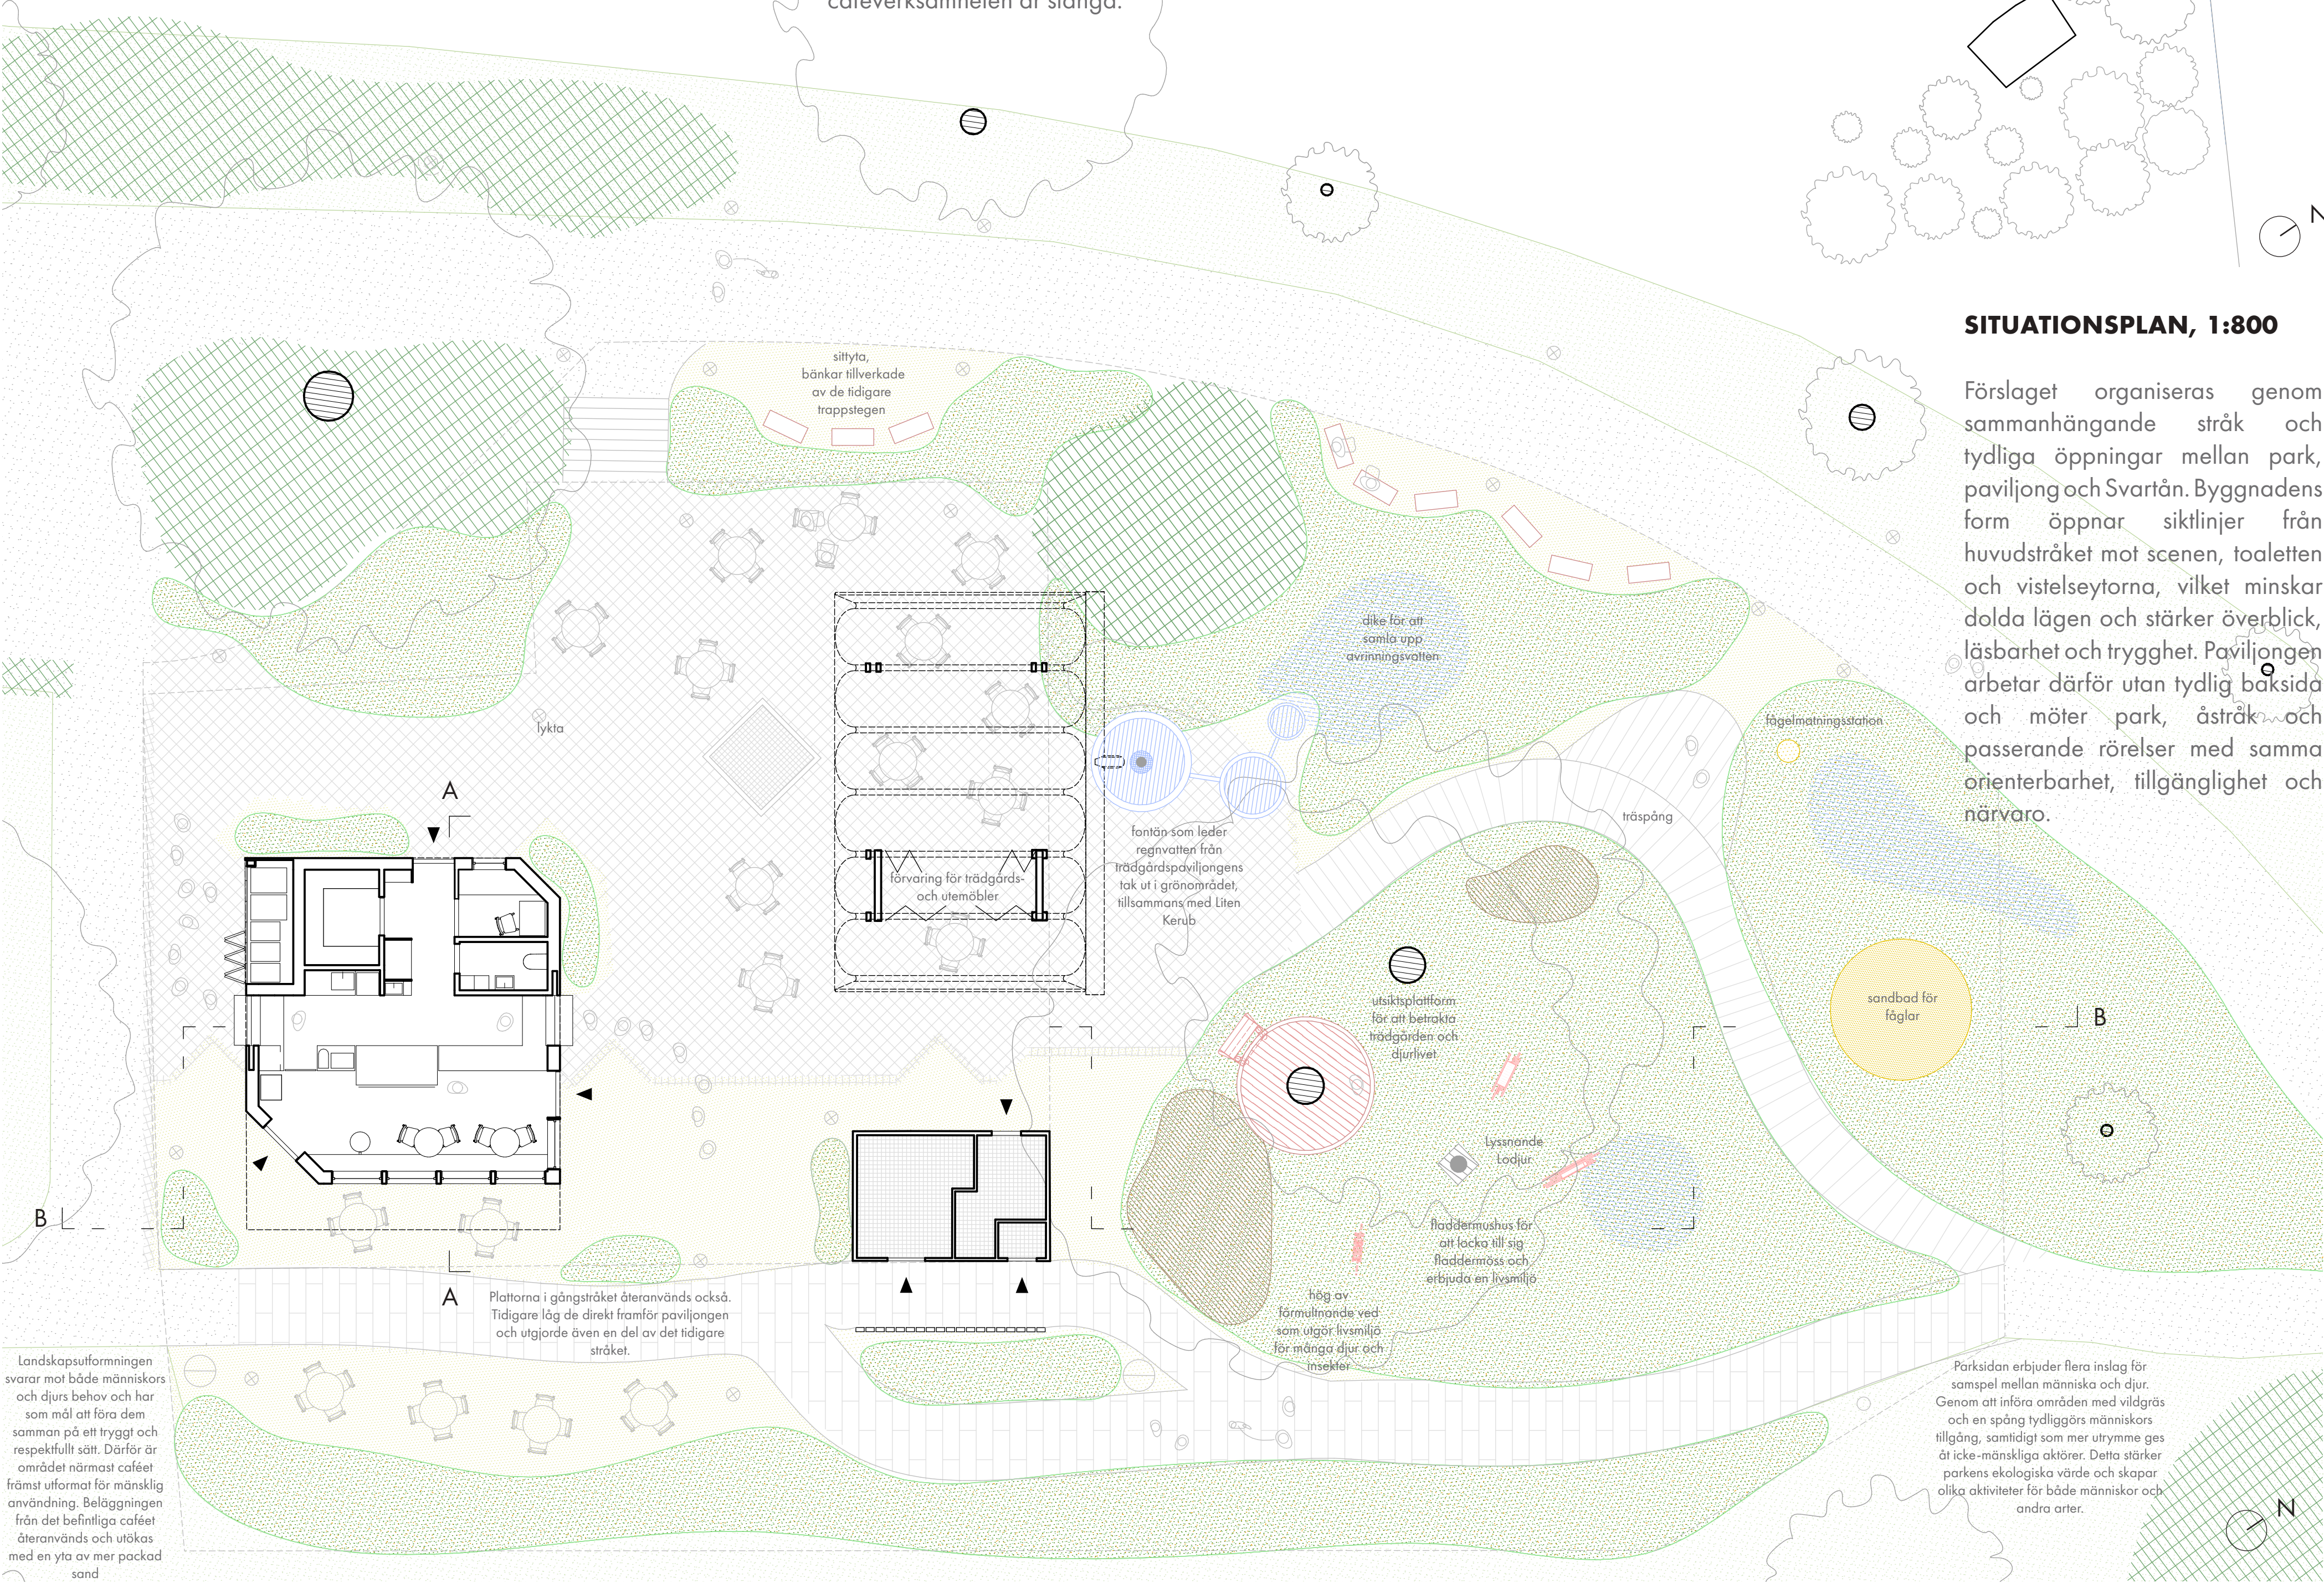


PLAN TÄVLINGSOMRÅDE BYGGNAD OCH PARKRUM, 1:100





CAFÉ



Planlösningen bygger på korta, tydliga samband mellan beredning, servering och serveringslokal. Två entréer och två serveringsluckor från motsatta sidor gör att caféet kan möta rörelser från flera håll, hantera köer från olika riktningar och skapa god tillgänglighet för både gäster och personal. Personalens interna rörelser hålls kompakta, med direkt kontakt mellan arbetszon och serveringsyta, vilket stärker överblick och drift.

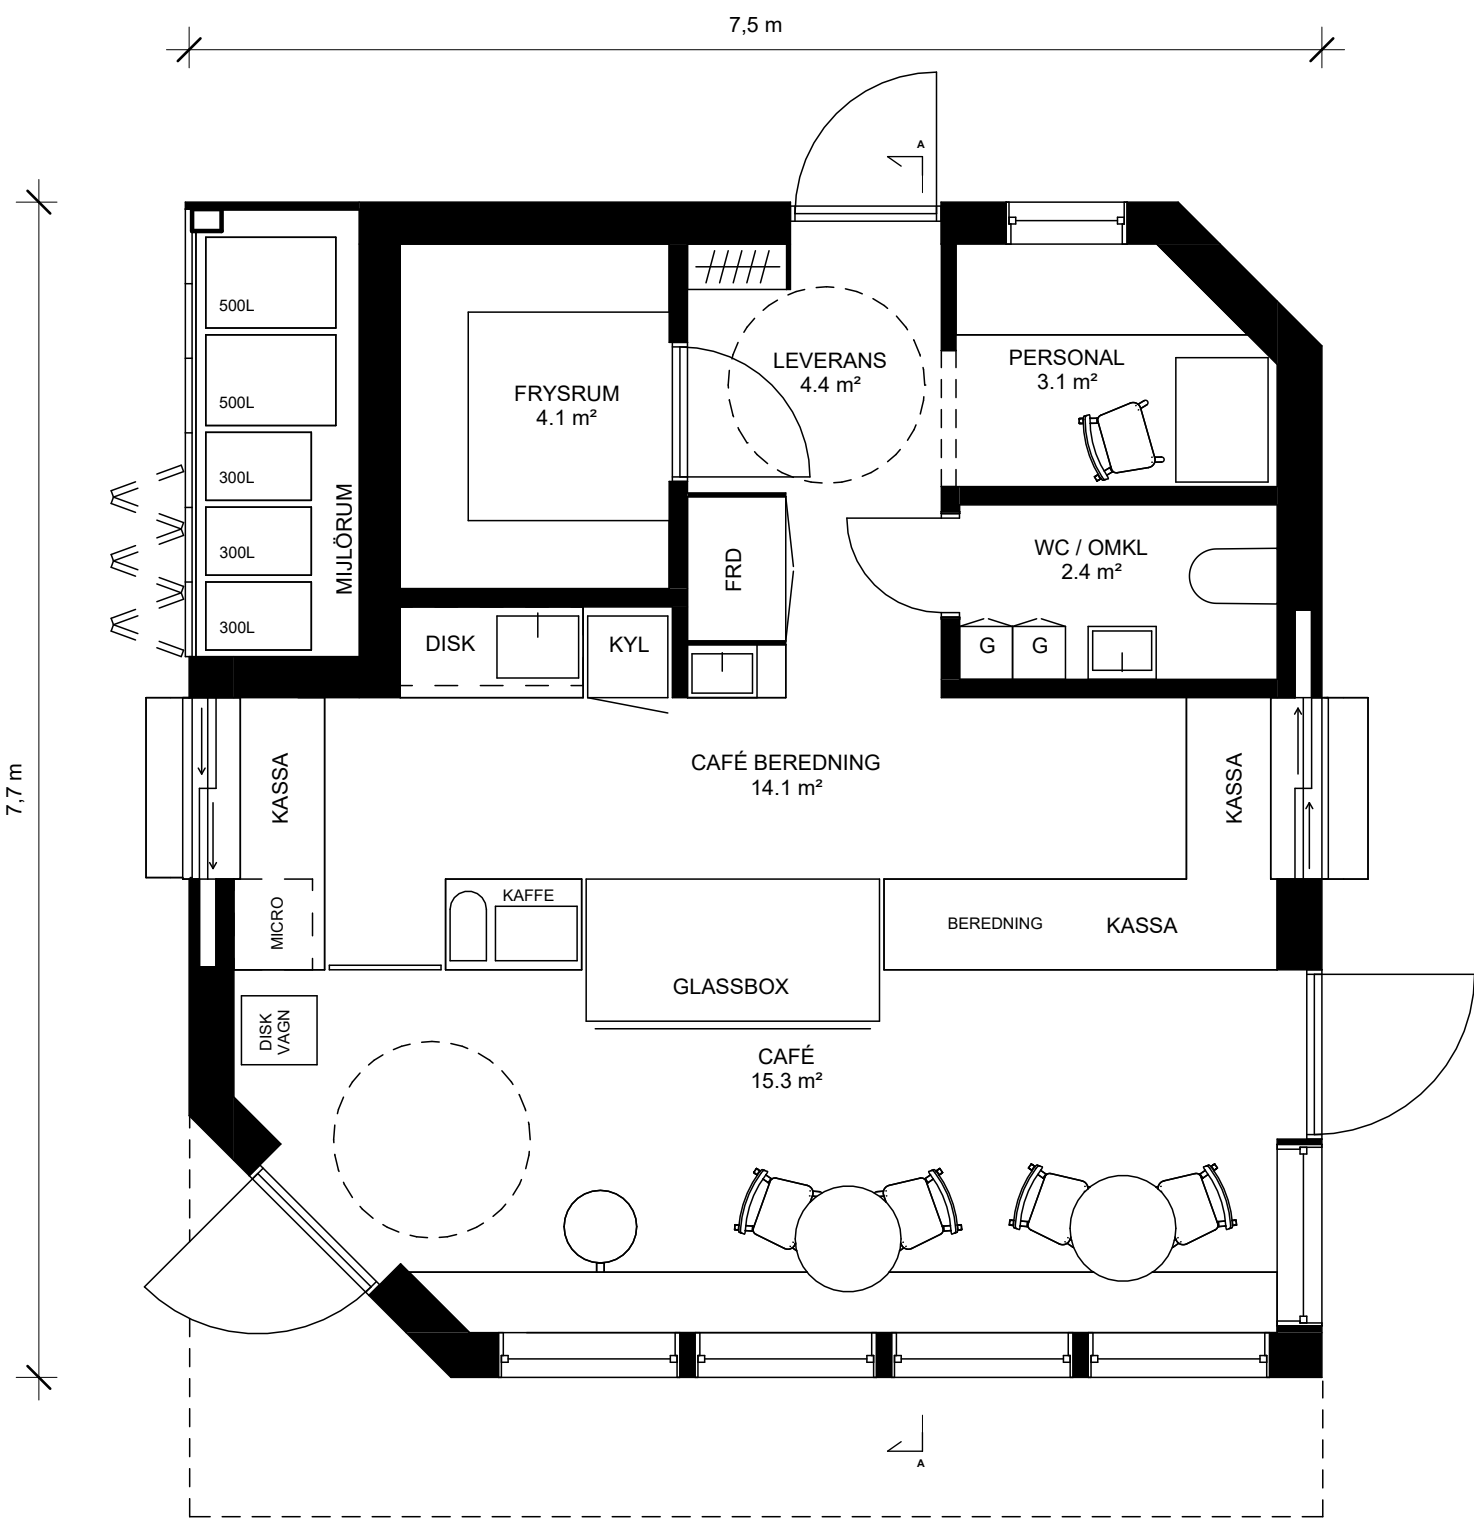

CAFÉ PLAN, 1:50, BTA 55 KVM

TEKNISK BESKRIVNING

Caféet är uppfört i en enkel lösvirkes konstruktion av välvda limträbalkar. För att minska ingreppet på mark valdes platta på mark och L-element med minimal höjd. Tak samt en fasad klädes med bandtäckt aluminium och övriga fasader får järnvitriol behandlade träpaneler i funkisstil. Takets välvda form tillåter att all ventilation och värmeteknik kan beläggas i obrukat utrymme ovan frys och personalutrymme. Sammanslaget skapas ett robust klimatsmart, underhålls minimalt och kostnadseffektivt Café. Caféet öppnas mot parken genom sidhängda serveringsluckor som fälls upp och aktiverar fasaden, och sluts vid stängning med integrerade, inbrottssäkra luckor som ger ett sammanhållet uttryck.

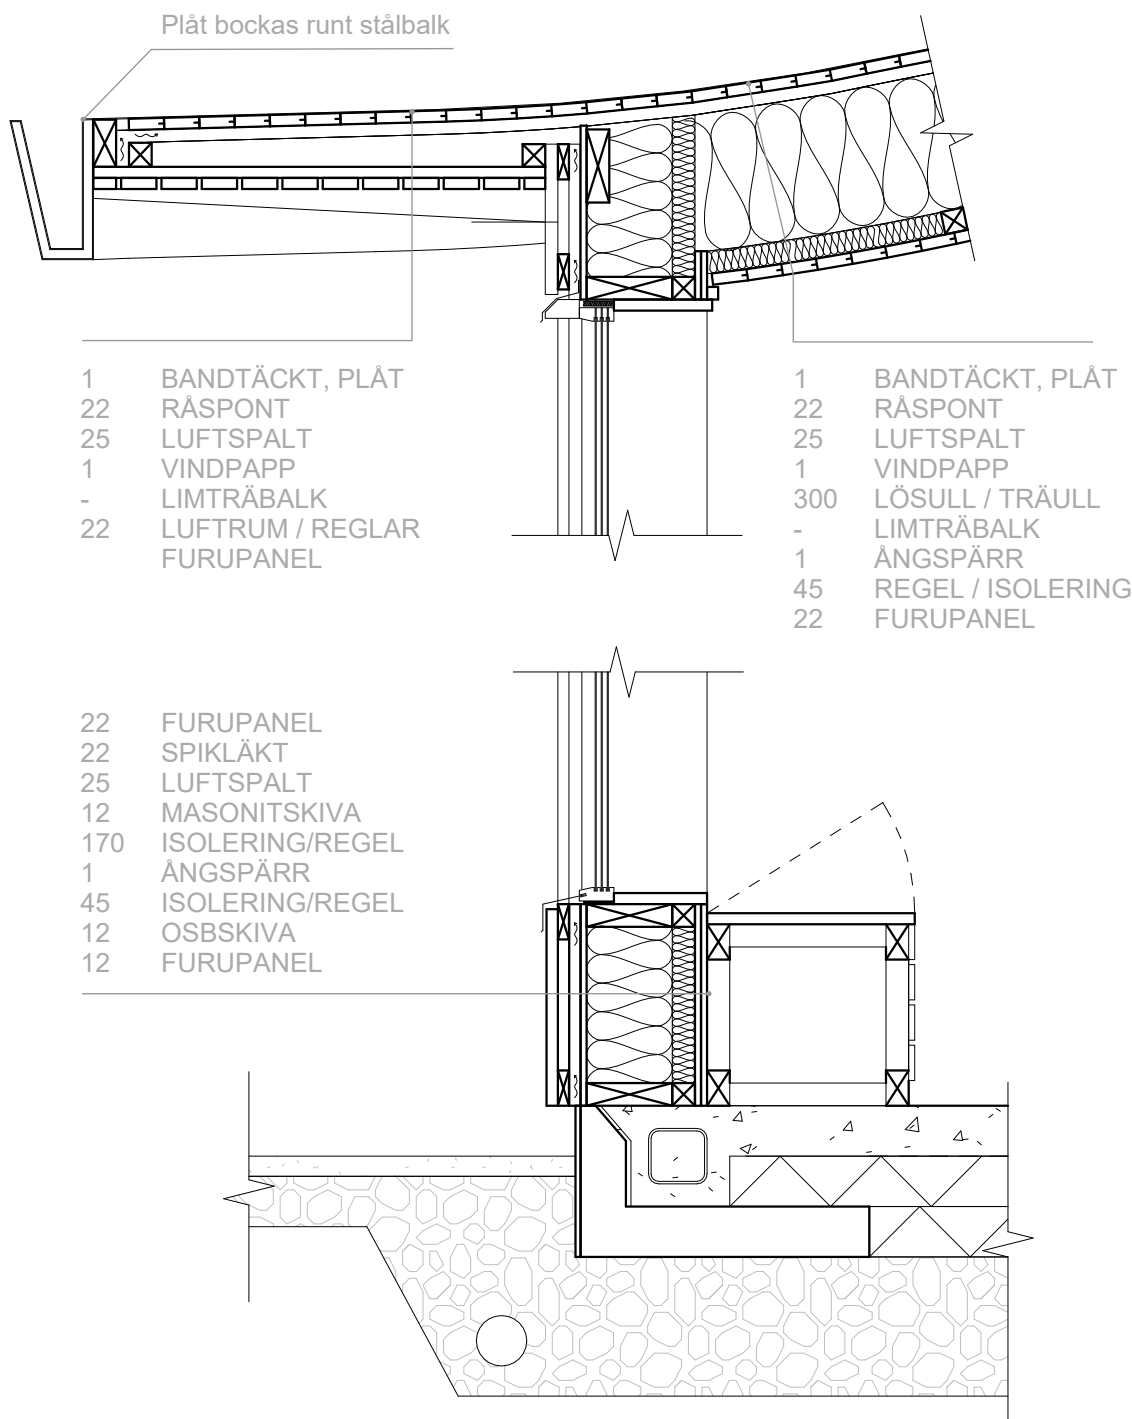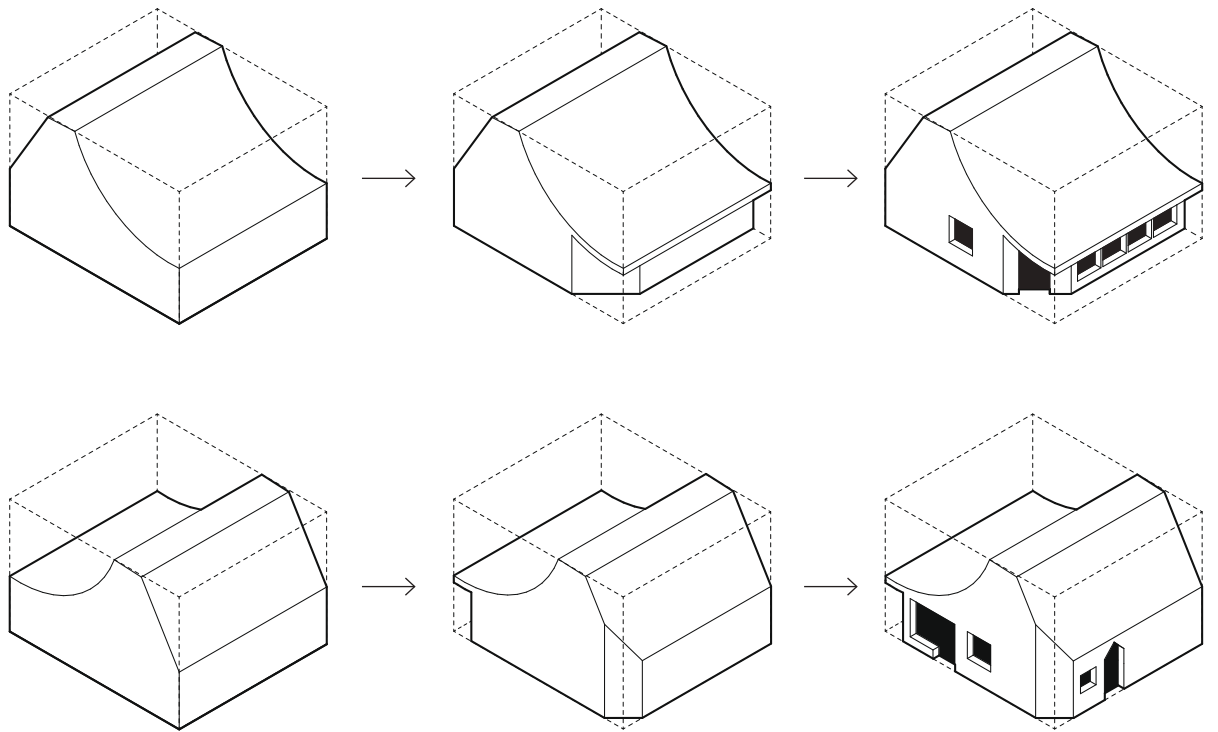


DETALJ SEKTION A -A, GENOM FASAD, 1:15



ELEVATION SYDÖST, 1:50



ELEVATION NORDÖST, 1:50


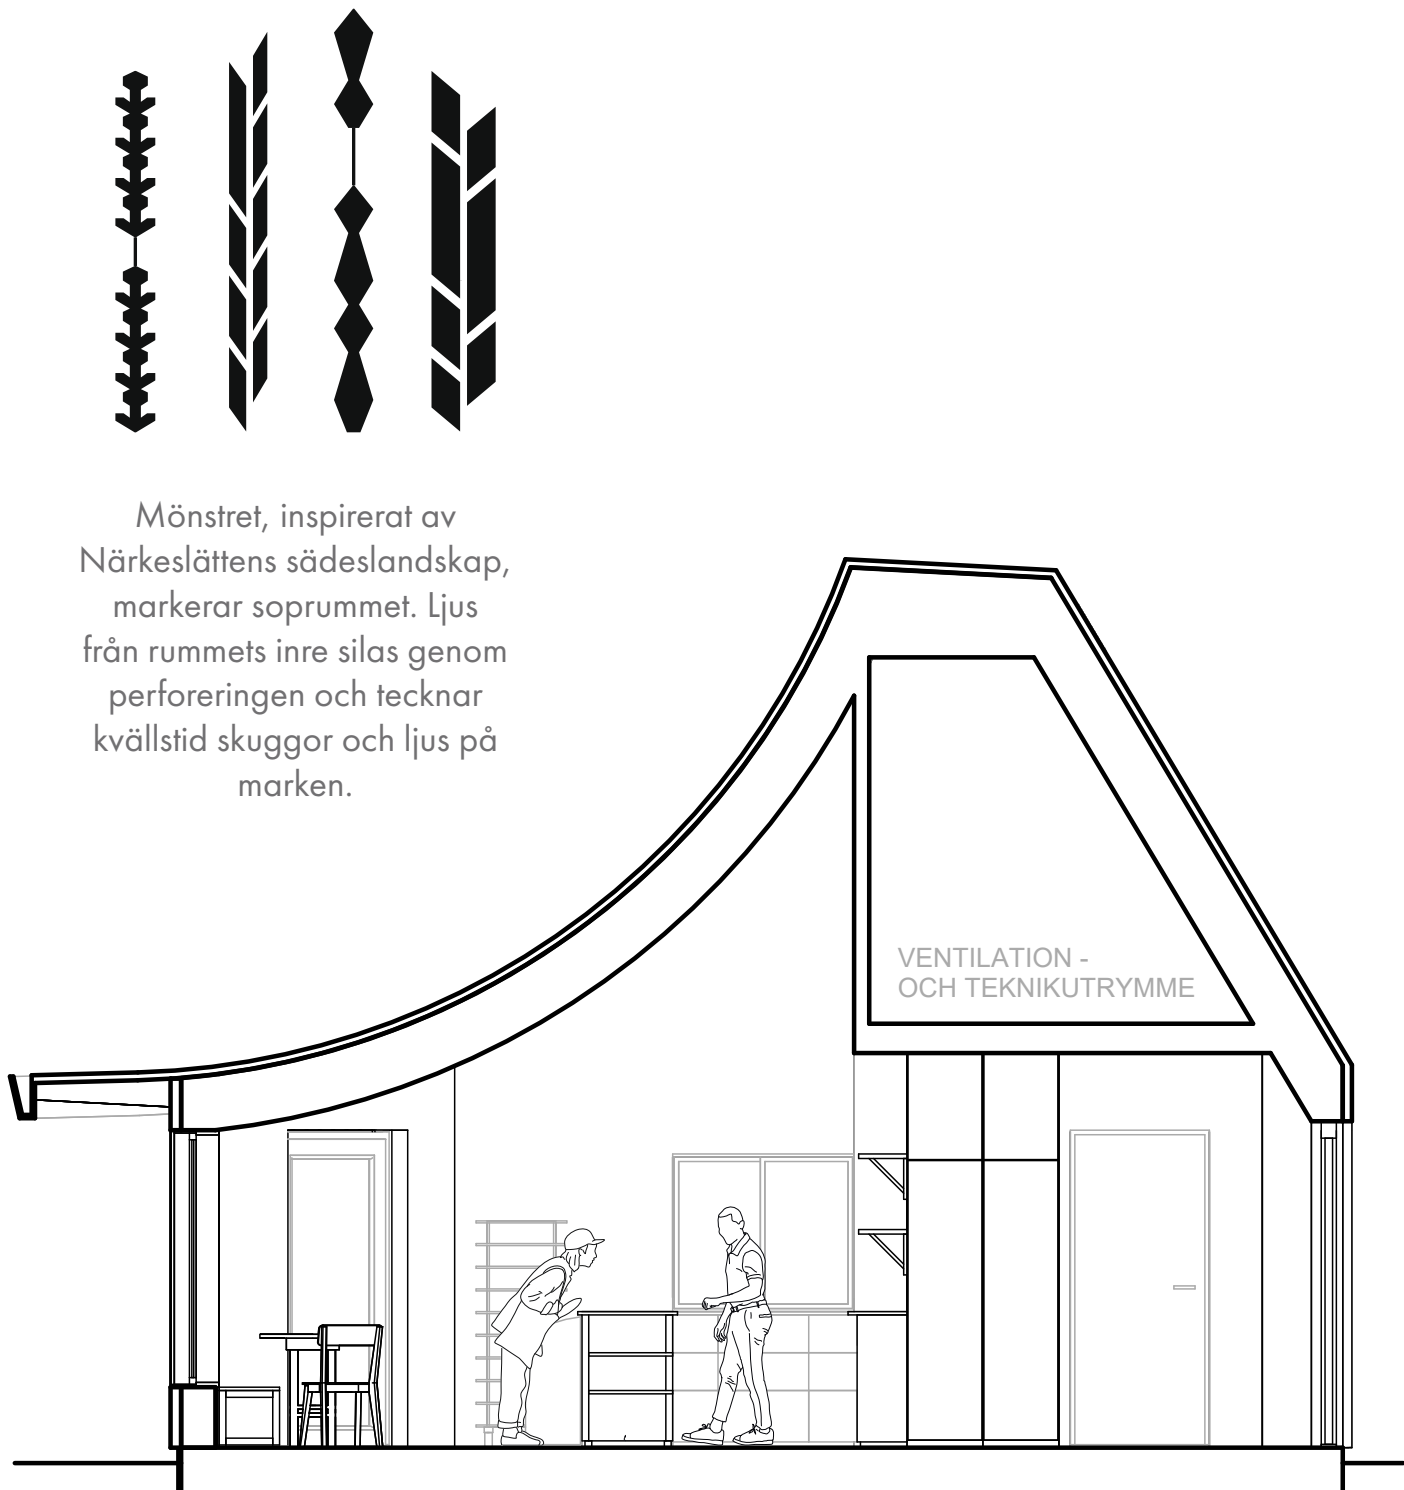


SEKTION A-A GENOM BYGGNAD, 1:50






STADSPARKENS TROLLTUVA

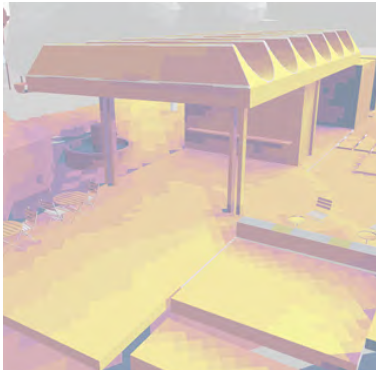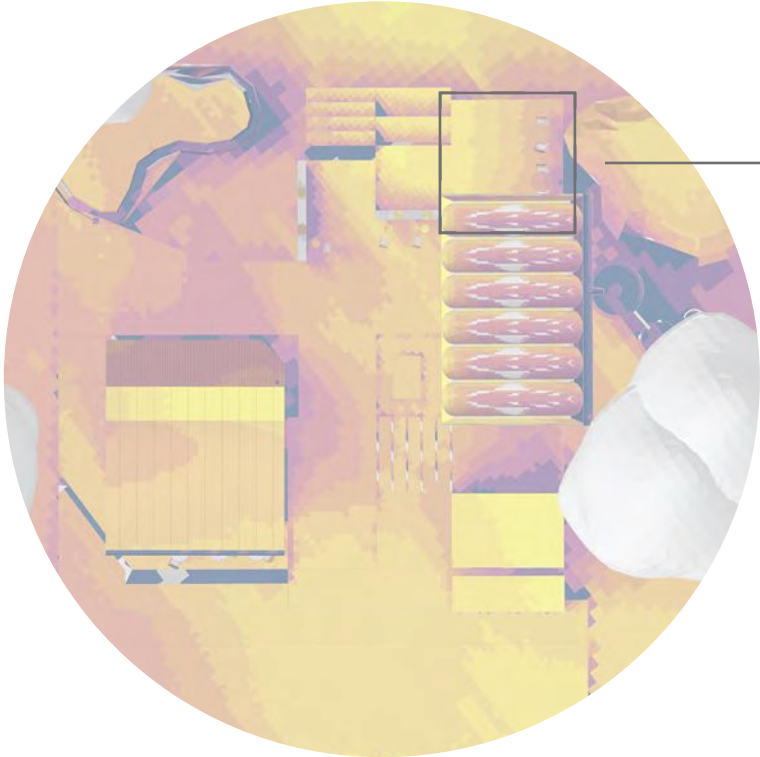

God sol på sittplatsen mot ön; terrassvärmare förlänger säsongen.




Mot baksidan öppnar paviljongen sig mot ett vattenränningsystem som samlar regnvatten och skapar skugga, svalka och vatten för fåglar och smådjur.

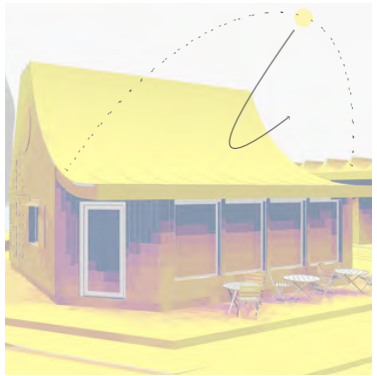


Taköverhänget skuggar uteserveringen och bidrar till ett svalare inomhusklimat för gäster och personal.


För 21 Mars/21 September

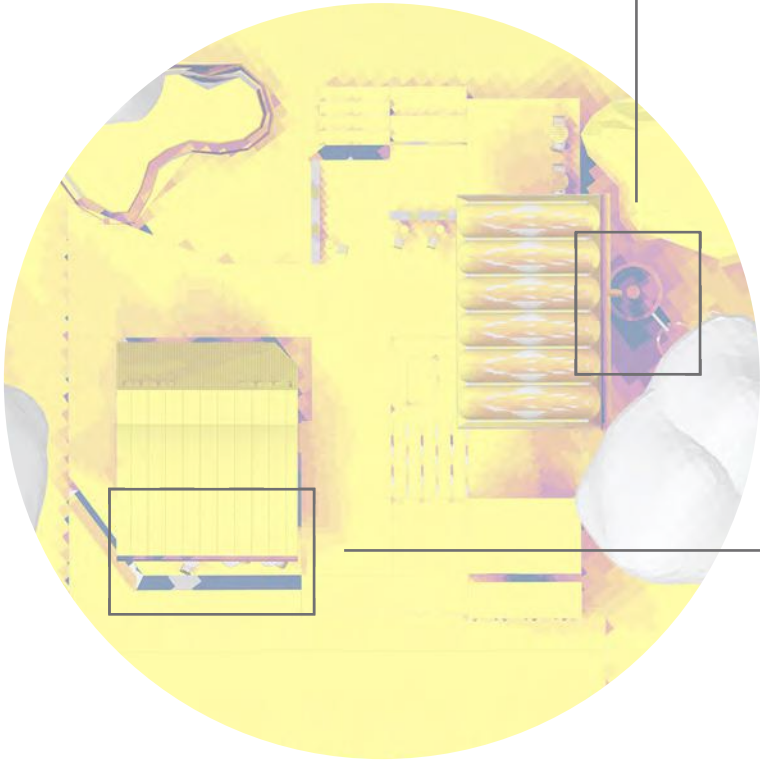

För 21 Juni

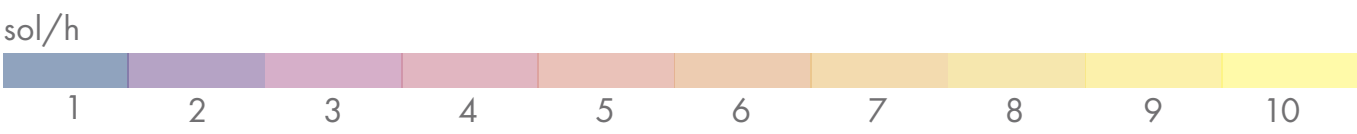

SOLSTUDIE

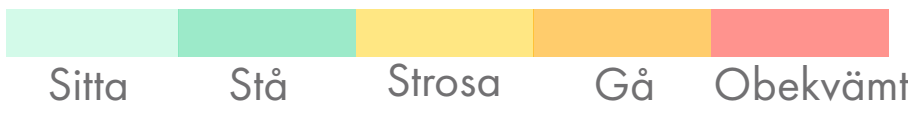

VINDKOMFORT ANALYS

PARKRUM

Parkrummets vildvuxna karaktär inbjuder till aktivitet. Som en trolltuva samlar det vildgräs och artrika planteringar, sittplatser, gångar och mindre landskapselement i en sammanhållen och läsbar helhet. Parkrummet är inte något man kliver ut till; det fortsätter mellan strukturerna. Golv, grus och växtlighet hakar i varandra, så att arkitekturen inte står vid sidan av landskapet utan blir en del av samma rumslighet. Sittkanter och tydliga stråk skapar ordning, orienterbarhet och vistelsevärden utan att förlora den mjukare, mer vildvuxna karaktären. Parkrummet rymmer uteservering, året-runt-sittplatser, lek, informella möten och stilla uppehåll, och förblir användbart även när caféet är stängt.


Norr om huvudstrukturerna anordnas ett stråk där människor, fåglar, insekter och andra arter ges plats sida vid sida. Här införs sandbad för fåglar, fladdermushotell samt mindre inslag för lek, vistelse och iakttagelse. Befintliga konstverk återanvänds och ges nya lägen där de ramas in av paviljongen och parkrummets rörelser. Parkrummet formges utifrån ett naturpräglat ramverk som kan utvecklas vidare genom fortsatt projektering, bruk och ekologiska processer. Stråket och parkrummets växtlighet detaljbestäms därför inte fullt ut, utan lämnar utrymme för medskapande och successiv utveckling.

Belysningskonceptet bygger på ett trygghetsperspektiv: ljuset ska inte bara belysa marken, utan också synliggöra träd, fasader, skärmtak, paviljonger och sittplatser. På så sätt skapas visuellt djup, rumslig läsbarhet och möjlighet att både se och bli sedd i rummet.



EKONOMISK KALKYL

|               |                                                  |           |
|---------------|--------------------------------------------------|-----------|
| Cafepaviljong | Grundläggning och markarbeten vid byggnad        | 350 000   |
|               | Stomme och bärande konstruktion                  | 700 000   |
|               | Ytterväggar, fasad och klimatskal                | 420 000   |
|               | Tak och takavvattning                            | 280 000   |
|               | Fönster, dörrar och serveringsluckor             | 260 000   |
|               | Invändiga ytskikt och fast snickeri              | 240 000   |
|               | Fast inredning, personal-WC och kylrum           | 280 000   |
|               | Installationer och byggsamordning inom byggnaden | 220 000   |
|               | Reserv / oförutsett                              | 250 000   |
|               | Summa cafepaviljong                              | 3 000 000 |
| Parkrum       | Markbearbetning och terränganpassning            | 250 000   |
|               | Gångtytor, beläggning och kantavgränsningar      | 420 000   |
|               | Uteservering / trädäck / vistelseyta             | 240 000   |
|               | Väderskydd / tak över sittplatser                | 360 000   |
|               | Fasta sittplatser och enklare parkmöbler         | 160 000   |
|               | Planteringar och växtbäddar                      | 220 000   |
|               | Belysning i parkrummet                           | 250 000   |
|               | Räcken, avgränsningar och detaljer               | 60 000    |
|               | Reserv / oförutsett                              | 50 000    |
|               | Summa parkrum                                    | 2 000 000 |
| Totalt        |                                                  | 5 000 000 |

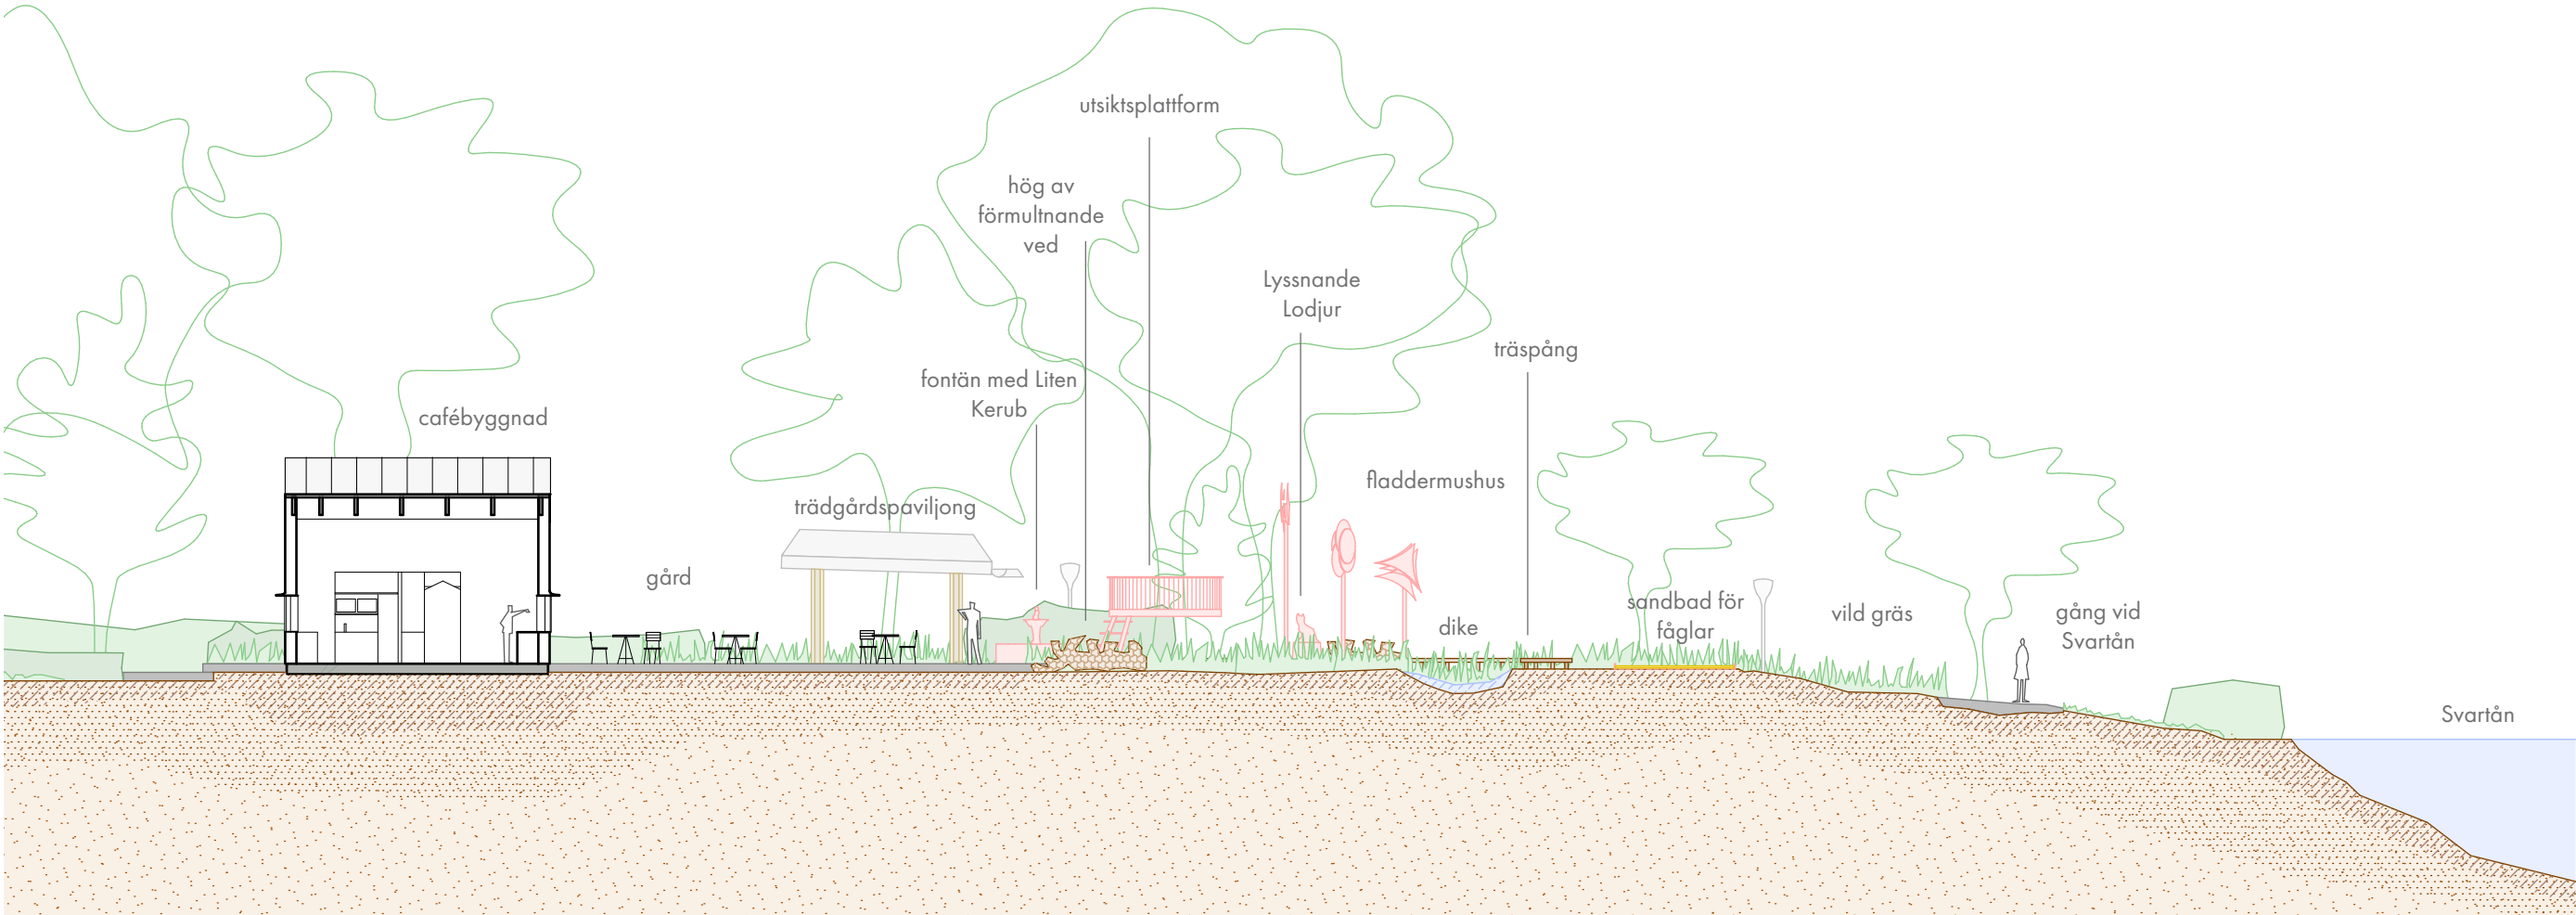

SEKTION B-B GENOM BYGGNAD OCH PARK, 1:200