



Vy från sydöst med Parkrummets uteservering i förgrunden

Timmertältet - Stadsparkens nya Cafépaviljong


Med utgångspunkt i platsen, vars nuvarande karaktär i hög grad präglas av en slags kontinuerligt pågående förändring, tar Timmertältet fasta på dess historiska lager. Förslaget är inspirerat av traditionell paviljongarkitektur från slotts- och stadsträdgårdar, med en fot i det gamla Wadköping och en i det samtida och framtida Örebro. Det är en cafépaviljong uppbyggd av massiva trästockar från de svenska skogarna, draperad med ett konkavt format sadeltak i bandtäckat plåt. Ett tak som tar hand om byggnadens invändiga såväl som utvändiga rum.

Betraktad på avstånd bidrar taket med ett enhetligt uttryck, en primär gest för blicken att fästas vid. När besökaren kommer närmre syns att trästrukturen undertill i sin tur är anpassad till respektive sidas anslutande kontext. Åt öst, väst och söder drar sig trästrukturen tillbaka och skapar uterum under taket – *tältet* – i skydd från vindpinat regn såväl som solens skarpa strålar. I nordväst letar sig trästrukturen ut i samspel med intilliggande WC-modul.

Så skapas i samspel mellan kontext, trästruktur och tak en serie utvändiga rum, under tak och i det fria, att njuta av från tidiga morgonsolen i *Parkrummet*, i hetten på *Soldyrkarens* servering, såväl som i det mer småskaligt utformade *Vattenrummet* med dagens sista solstrålar som speglas i Svartåns blanka yta.

När caféet stänger för säsongen ställs paviljongens inomhusservering till förfogande som monter för stadens invånare; pågående byggprojekt från kommunen redovisas, evenemang annonseras, elevarbeten presenteras, eller varför inte kvarvarande Open Art skulpturer som tilläts ta hela paviljongen i anspråk?


Genom att minimera användandet av koldioxid drivande material, skapa en flyttbar konstruktion liksom grannarna i Wadköping och öppna upp byggnaden mot sin omgivning, utgör Timmertältet Stadsparkens nya tillskott – samtidslagret.

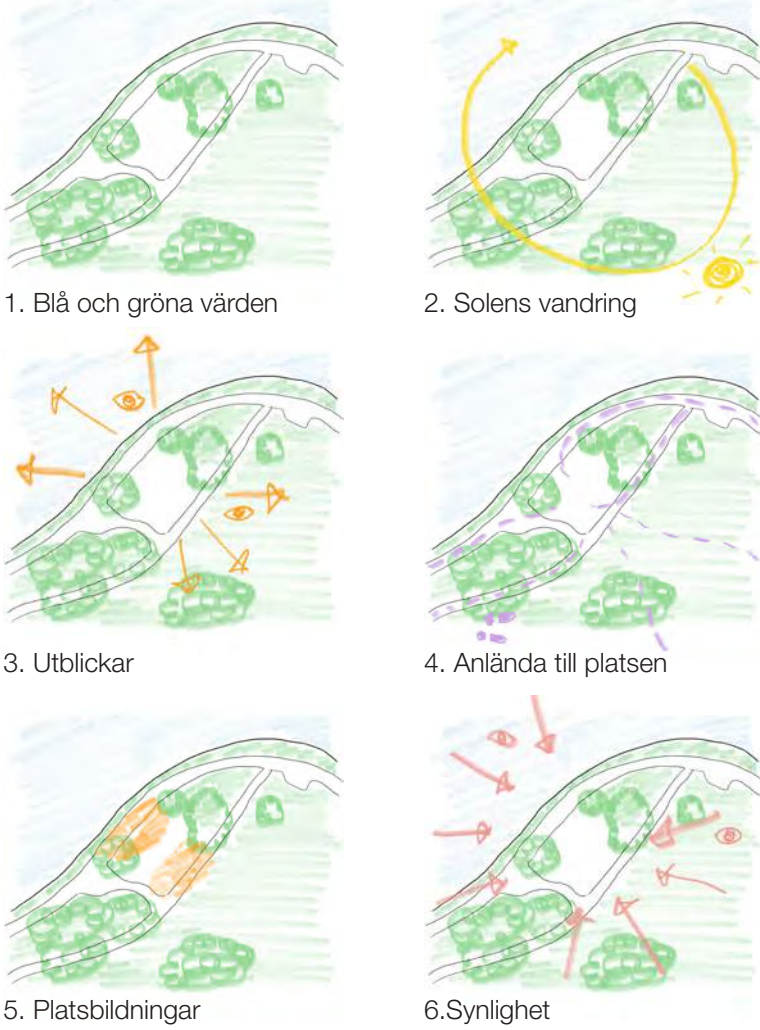

Analys av värden & utmaningar




Plan, 1:100




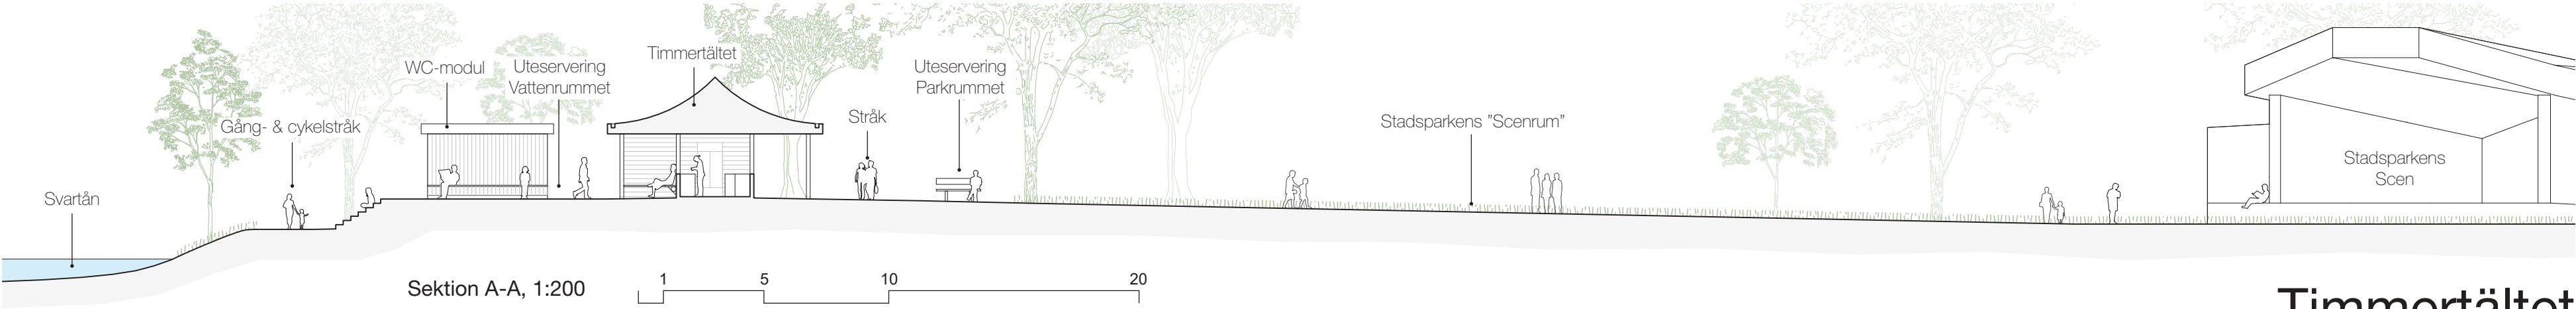






Vy från Svartåns gång- och cykelstråk överblickandes Vattenrummets uteservering

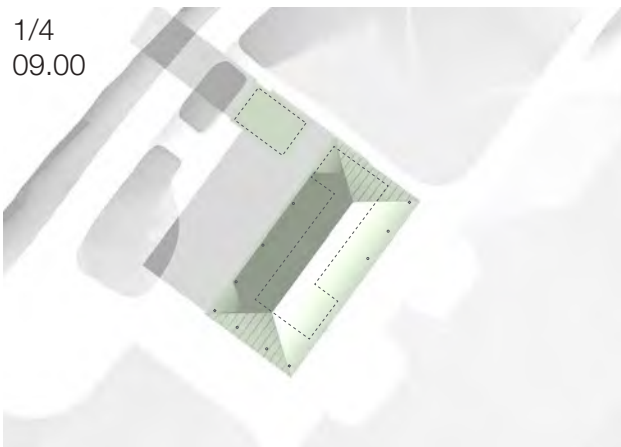

Solstudier - 1a april

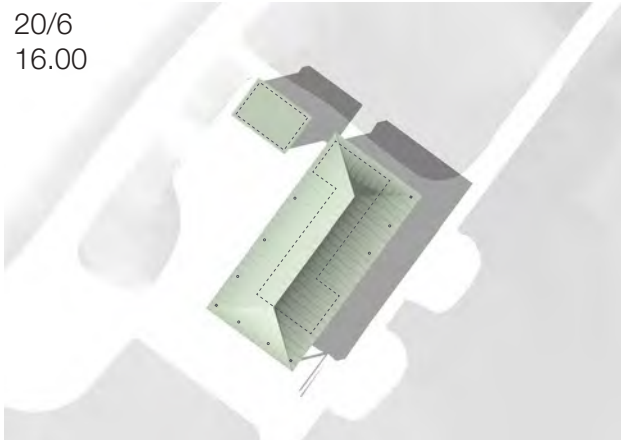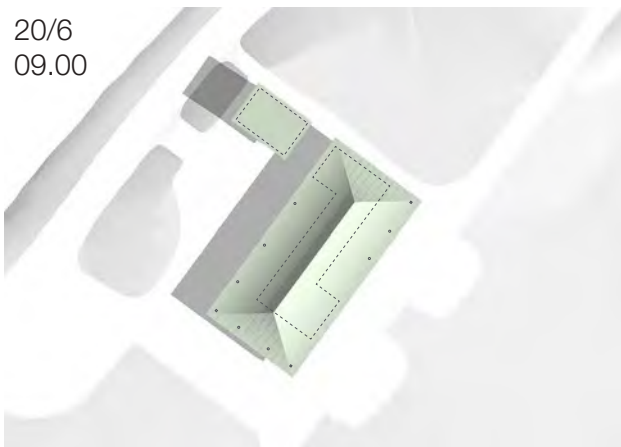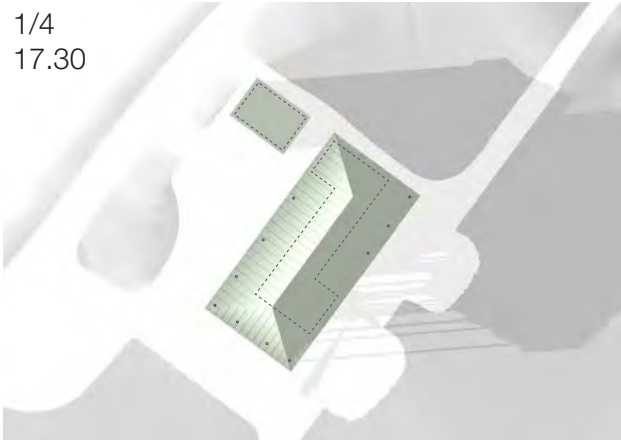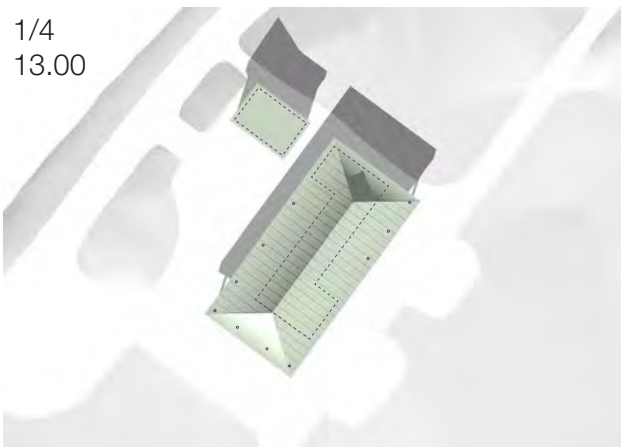

Solstudier - 20e juni

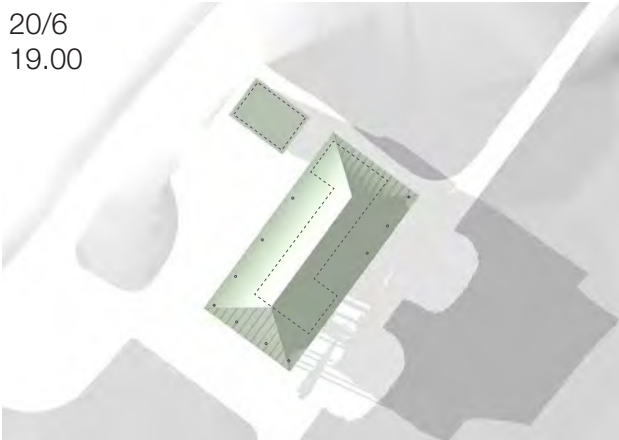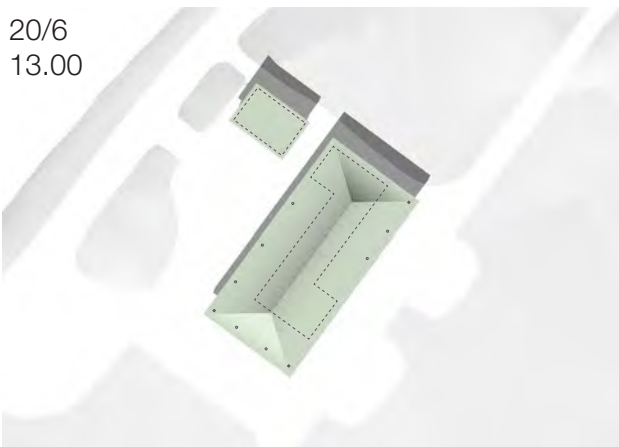

Det matnyttiga

Genomförbarhet:

- Caféets ingående byggdelar (grund, vertikal bäring, takkonstruktion, installationer, ytskikt & inredning) har alla tydliga gränsdragningar vilket medför en effektiv byggprocess, konkurrensutsättning och rationellt byggande.
- Vertikal bäring och takstolar som prefabriceras medför kort monterings tid på plats.

Klimat:

- Koldioxidsnål konstruktion i trä och minimering av betonganvändning vid grundläggning.
- Flyttbar konstruktion; förlängd livslängd.

Funktion:

- Ett invändigt funktionsstråk för personalen som följer: entré --> omkl/wc --> arbetsplats, --> serviceytor med kund --> beredning/disk/förvaring, --> frysrum --> sopförvaring --> utgång. Sopförvaring nås utifrån även efter caféets öppningstider.
- Två utvändiga entréer för besökare, en invändig och två utvändiga serviceluckor och skyltning aktiverar byggnaden i flera riktningar.

Tillgänglighet & trygghet:

- Fyra typer av belysning som sammankopplar ut- och insida och aktiverar caféet med närmiljö även efter stängning.
- Marknivåer som tillåter obehindrad rörelse oavsett besökarens förutsättningar.
- En gestaltning som vänder sig åt flera håll, olika miljöer för olika besökare.
- Tre kopplingar till stråket invid Svartån.
- Aktivering av inomhusserveringen som monterar vintertid med utställningar.

Förvaltning:

- Fasaden behandlas med linoljefärg som tränger in i den massiva stommens fibrer och skyddar mot röta. Linoljefärg flagnar inte vilket gör underhållet enkelt (bara att tvätta och måla på nytt). Bandtäckta plåttak ökar livslängden och skapar låg risk för påväxt. Fönster och dörrar kläs utvändigt med aluminium.

Utvecklingsbarhet:


- Förslaget består av tre delar – 1. Ett kontinuerligt mark/golvplan, 2. Ett rutnät av vertikala massivträstolpar, med och utan täta väggar, 3. Ett tak – går alla tre att justera med bibehållen karaktär och uttryck.



Fasad sydväst, 1:50



Fasad nordväst, 1:50

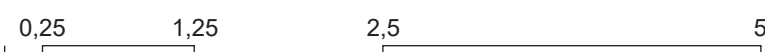

Referensbilder, se lista nedan




Interiörvy från den sydöstra entrén




Referensbilder:

1. Trädgårdspaviljong, Lovön, Drottningholm
Arkitekt: Sigurd Lewerentz. Foto: Förslagsställarens eget foto
2. Närkes landskapslagga. Upphovsman: Ooländ123
Licensierad under CC BY-SA 4.0
3. Ekonomibyggnad med skiftesverk. Källa: Nordiska museet.
Fotograf: Hofrén, Manne
4. Wadköping, Örebro. Källa: Örebro Stadsarkiv
Fotograf: Gunlög Enhörning

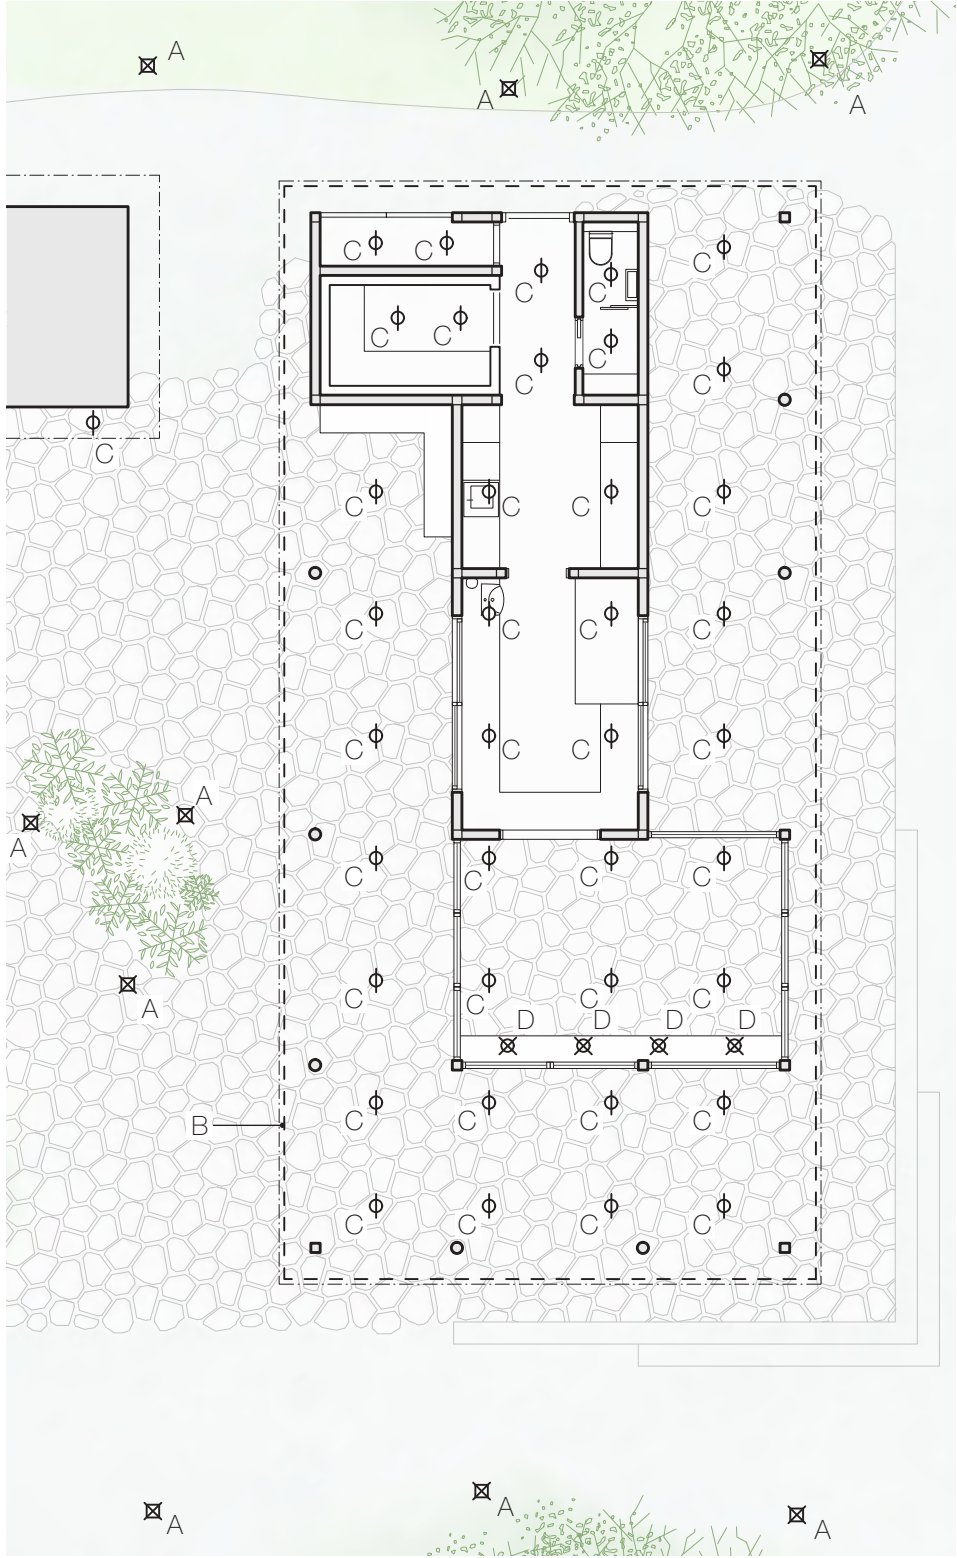

Belysningsprincip, plan

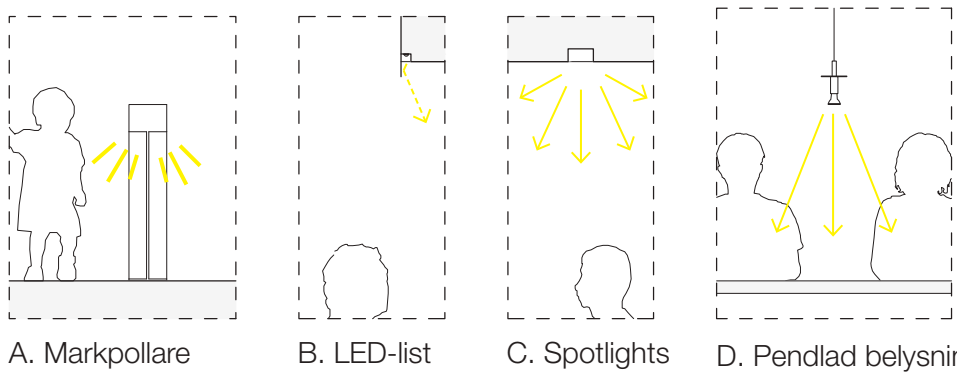

Belysningsprincip, sektion