

Utsträckta böljor

Arkitektoniskt koncept och kontext

Förslaget hämtar sin kraft ur platsens fysiska och historiska förutsättningar genom en stram, långsträckt volym som vilar på en tydligt definierad sockel. Byggnadens strikta horisontella linjer är en blinkning till modernismen, medan takets och stängselverkets organiska böljor skapar en mjuk kontrast och en visuell dialog med det intilliggande vattnet. Byggnadens programmering, följer en logisk sekvens från privata stödfunktioner till publika rum längs den tjugio meter långa huskroppen. I den mest offentliga delen öppnar sig caféet mot luften och bjuder på vida utblickar över parklandskapet.

Gränssnittet mellan inne och ute

Gränsen mellan interiör och exteriör är flexibel. Genom generösa svängdörrar i både öst och väst kan byggnaden transformeras: under varma sommarkägar raderas gränsen till parken helt, medan byggnaden under svalare perioder utgör en skyddad oas. Detta skapar ett behagligt mikroklimat som förlänger säsongen.

Rörelse, logistik och flöden

Strukturen inordnar sig i ett koordinatsystem som svarar mot Stadsparkens riktningar och möter besökaren med olika rumsliga upplevelser. Vid ankomst från stadskärnan fungerar byggnaden som en tydlig entrépunkt där man möts av toalettbyggnaden och en serveringsdel som är placerat i närhet till gångbanan. Från motsatt håll framträder förslagens horisontella vidd. Plattformen är utformad för att vara maximalt generös och inkluderande; genom trappsteg och integrerade ramper skapas ett naturligt flöde och informella sittplatser som är tillgängliga för alla. Logistik för varu- och avfalls-hantering är diskret förlagd mot närmaste tillfartsväg.

Uteserveringen och parkrummet


Uteserveringen är utformad som en naturlig förlängning av byggnadens fundament och följer rörelsen längs vattenbrynet. Här föreslås den klassiska Grythyttan-möblen, vars former korresponderar med förslagens böljande formspråk. Placeringen är strategisk; blicken orienteras mot färjeförbindelsen i norr samt mot scenen och gräsytan i öst. Vid evenemang fungerar serveringen som en naturlig läktare där besökare kan ta del av folklivet på ett avslappnat avstånd. För att förstärka byggnadens närvaro under dygnets mörka timmar följer enkla ljusrör takets struktur, vilket förvandlar paviljongen till en lysande installation och en trygg punkt i parken.

Materialitet och hållbarhet


Materialvalen är valda för sin robusthet, långa livslängd och låga underhållsbehov. Fasad och tak klär i korrugerad aluminium – ett lätt material med en tydlig rytm som reflekterar parkens färger. Ett böljande stängsel i stålgaller ramar in uteserveringen och skapar en trygg avgränsning utan att blockera siktlinjerna. Sockeln, som utgör basen för hela kompositionen, utförs i pigmenterad betong där den befintliga beläggningen används som ballast. Detta återbrukar platsens material och skapar en karaktärfull yta som knyter an till platsens historia på ett samtida sätt.

Referenser:


Inspiration och homage till den första modernistiska café-strukturen som en del av den tidigare stads-arkitekten Georg Arn plan för parken. Roddfärjan till Stora Holmen med det tidigare klassiska böljande tält-taket.

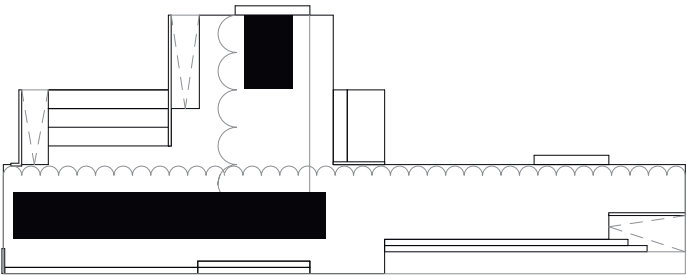

Byggnader



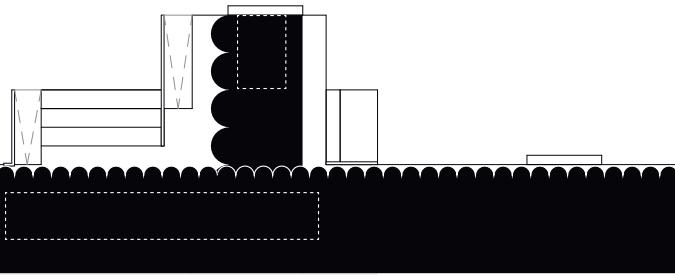



Tak

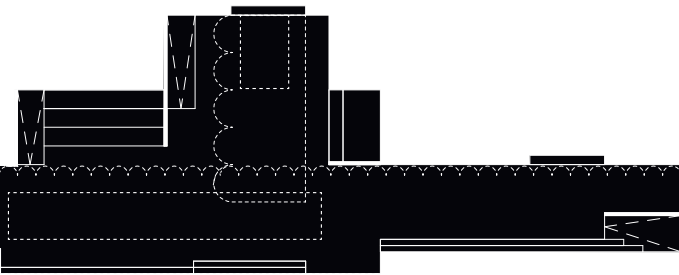


Plattform

Förslagets huvudelement

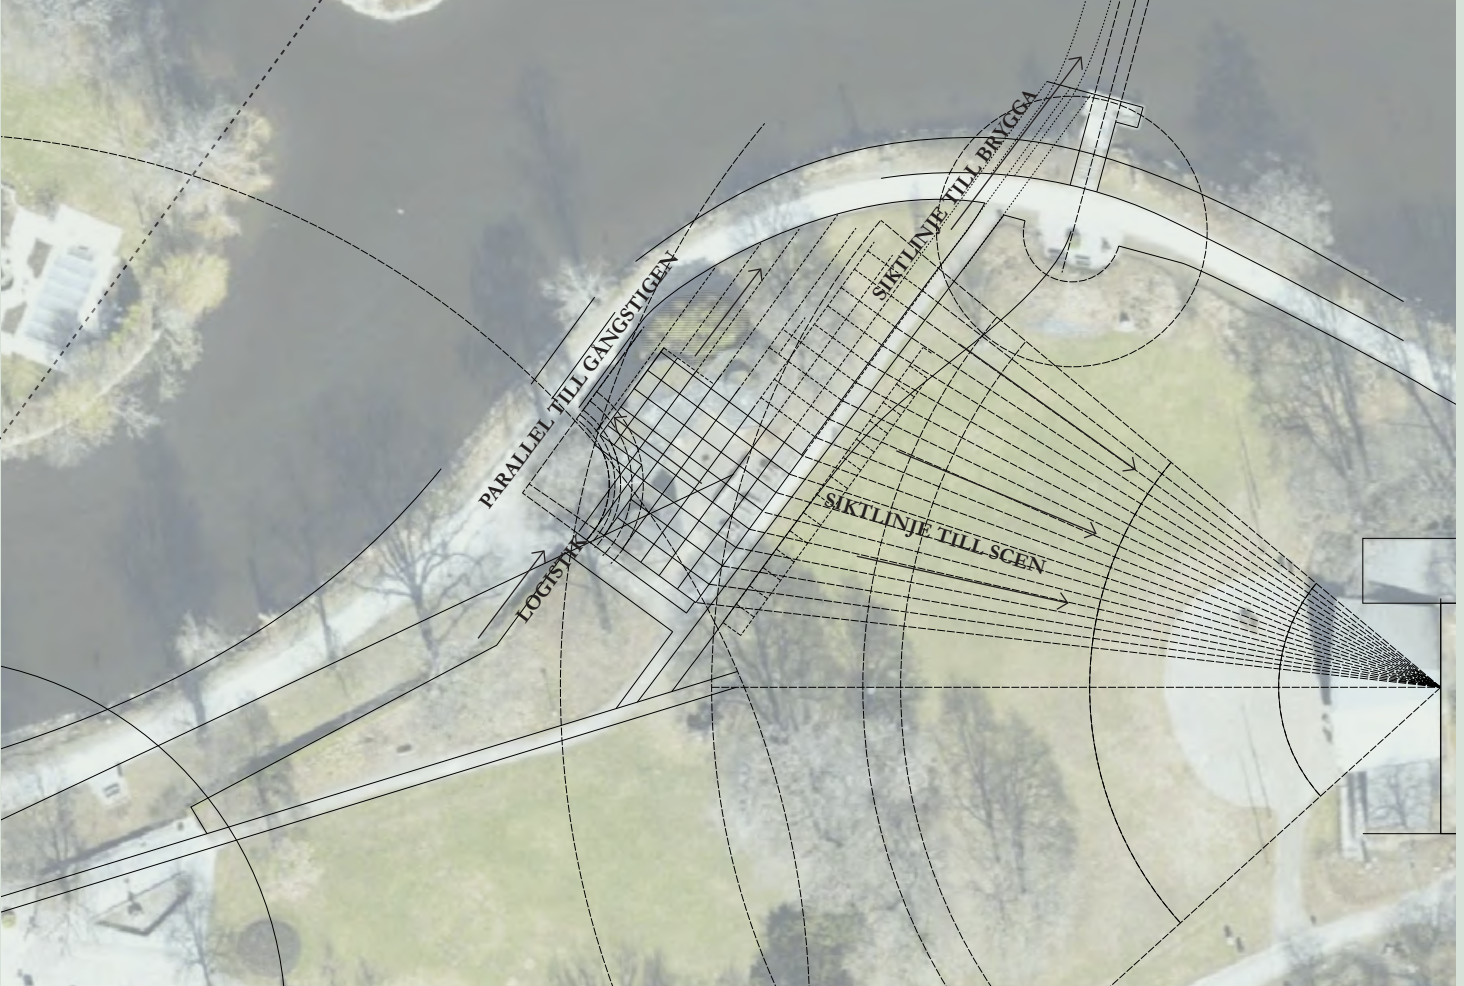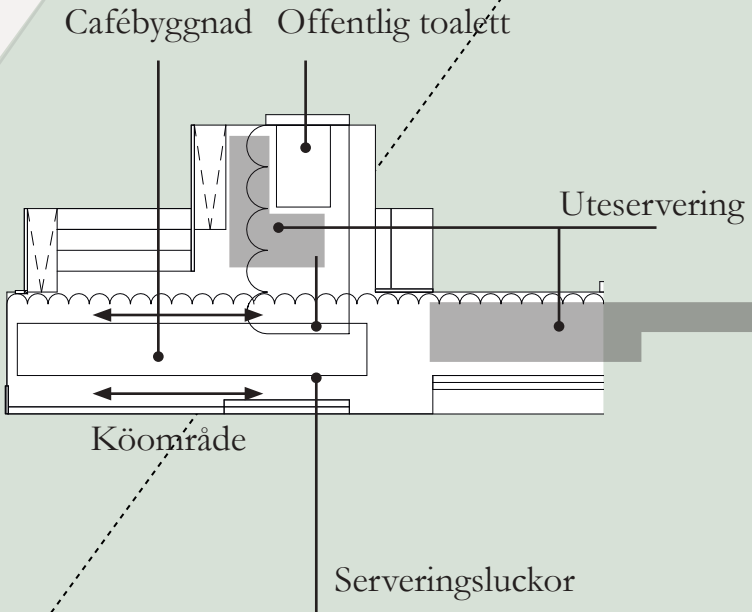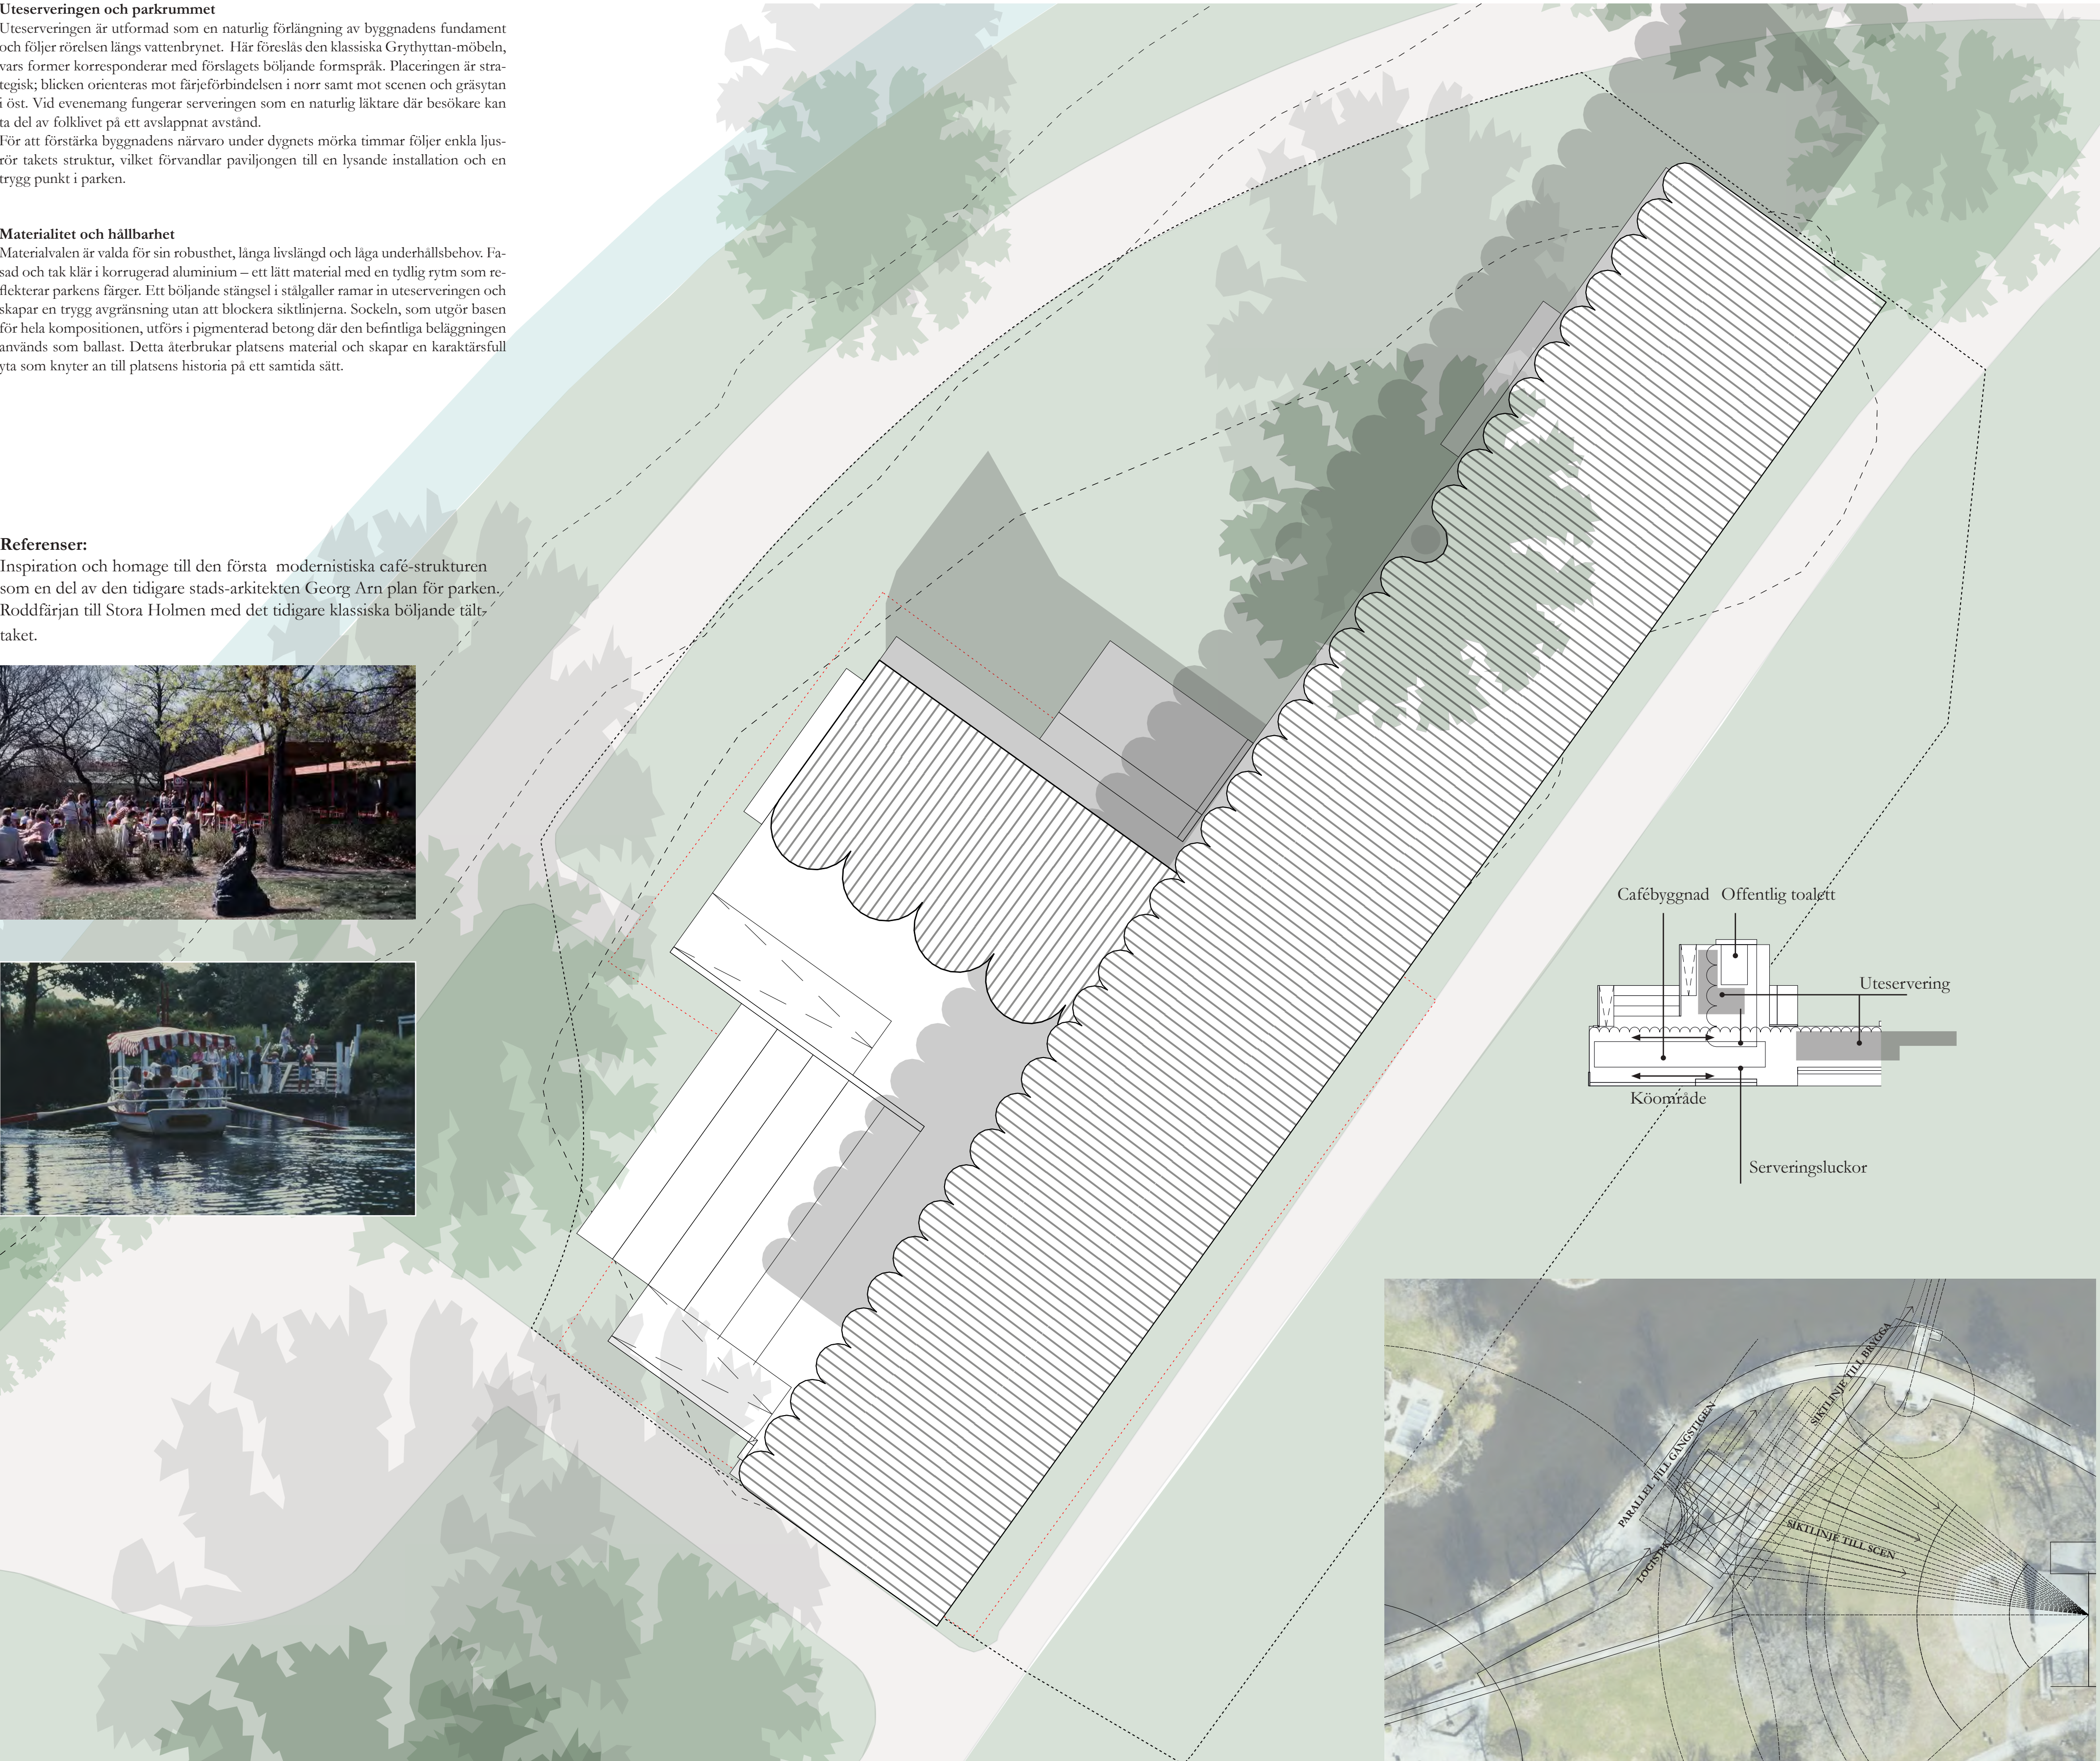


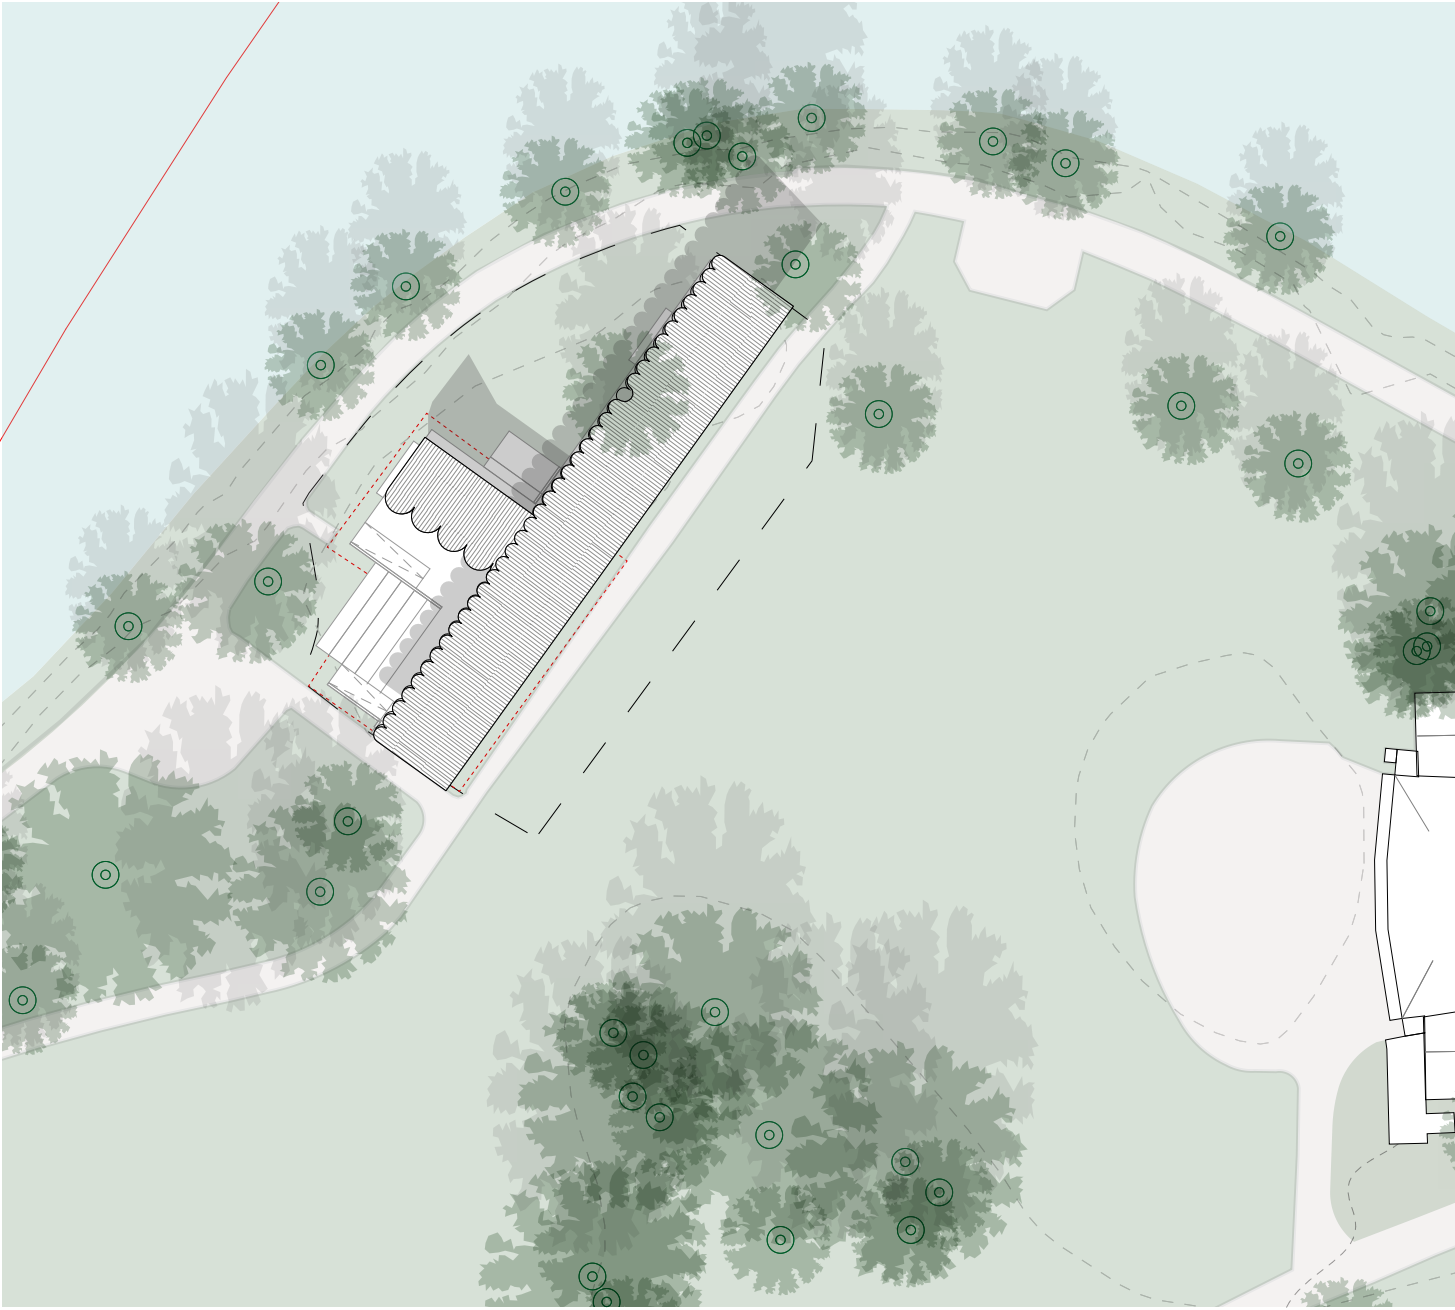


Situationsplan 1:800

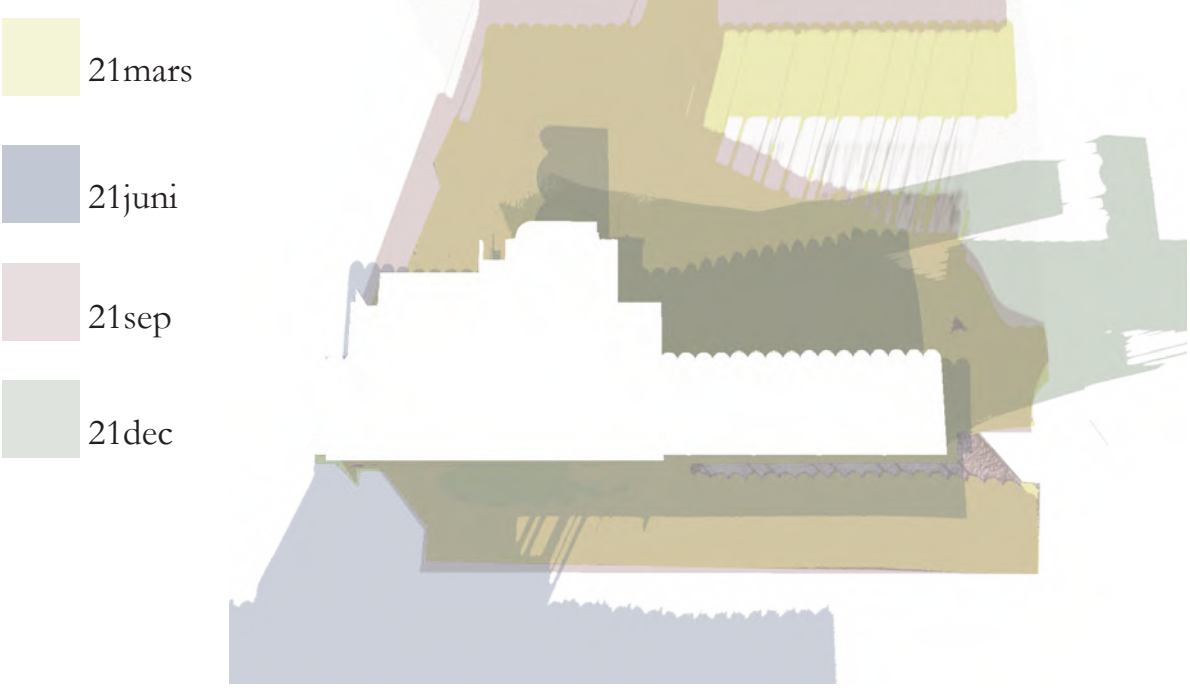


Solstudie

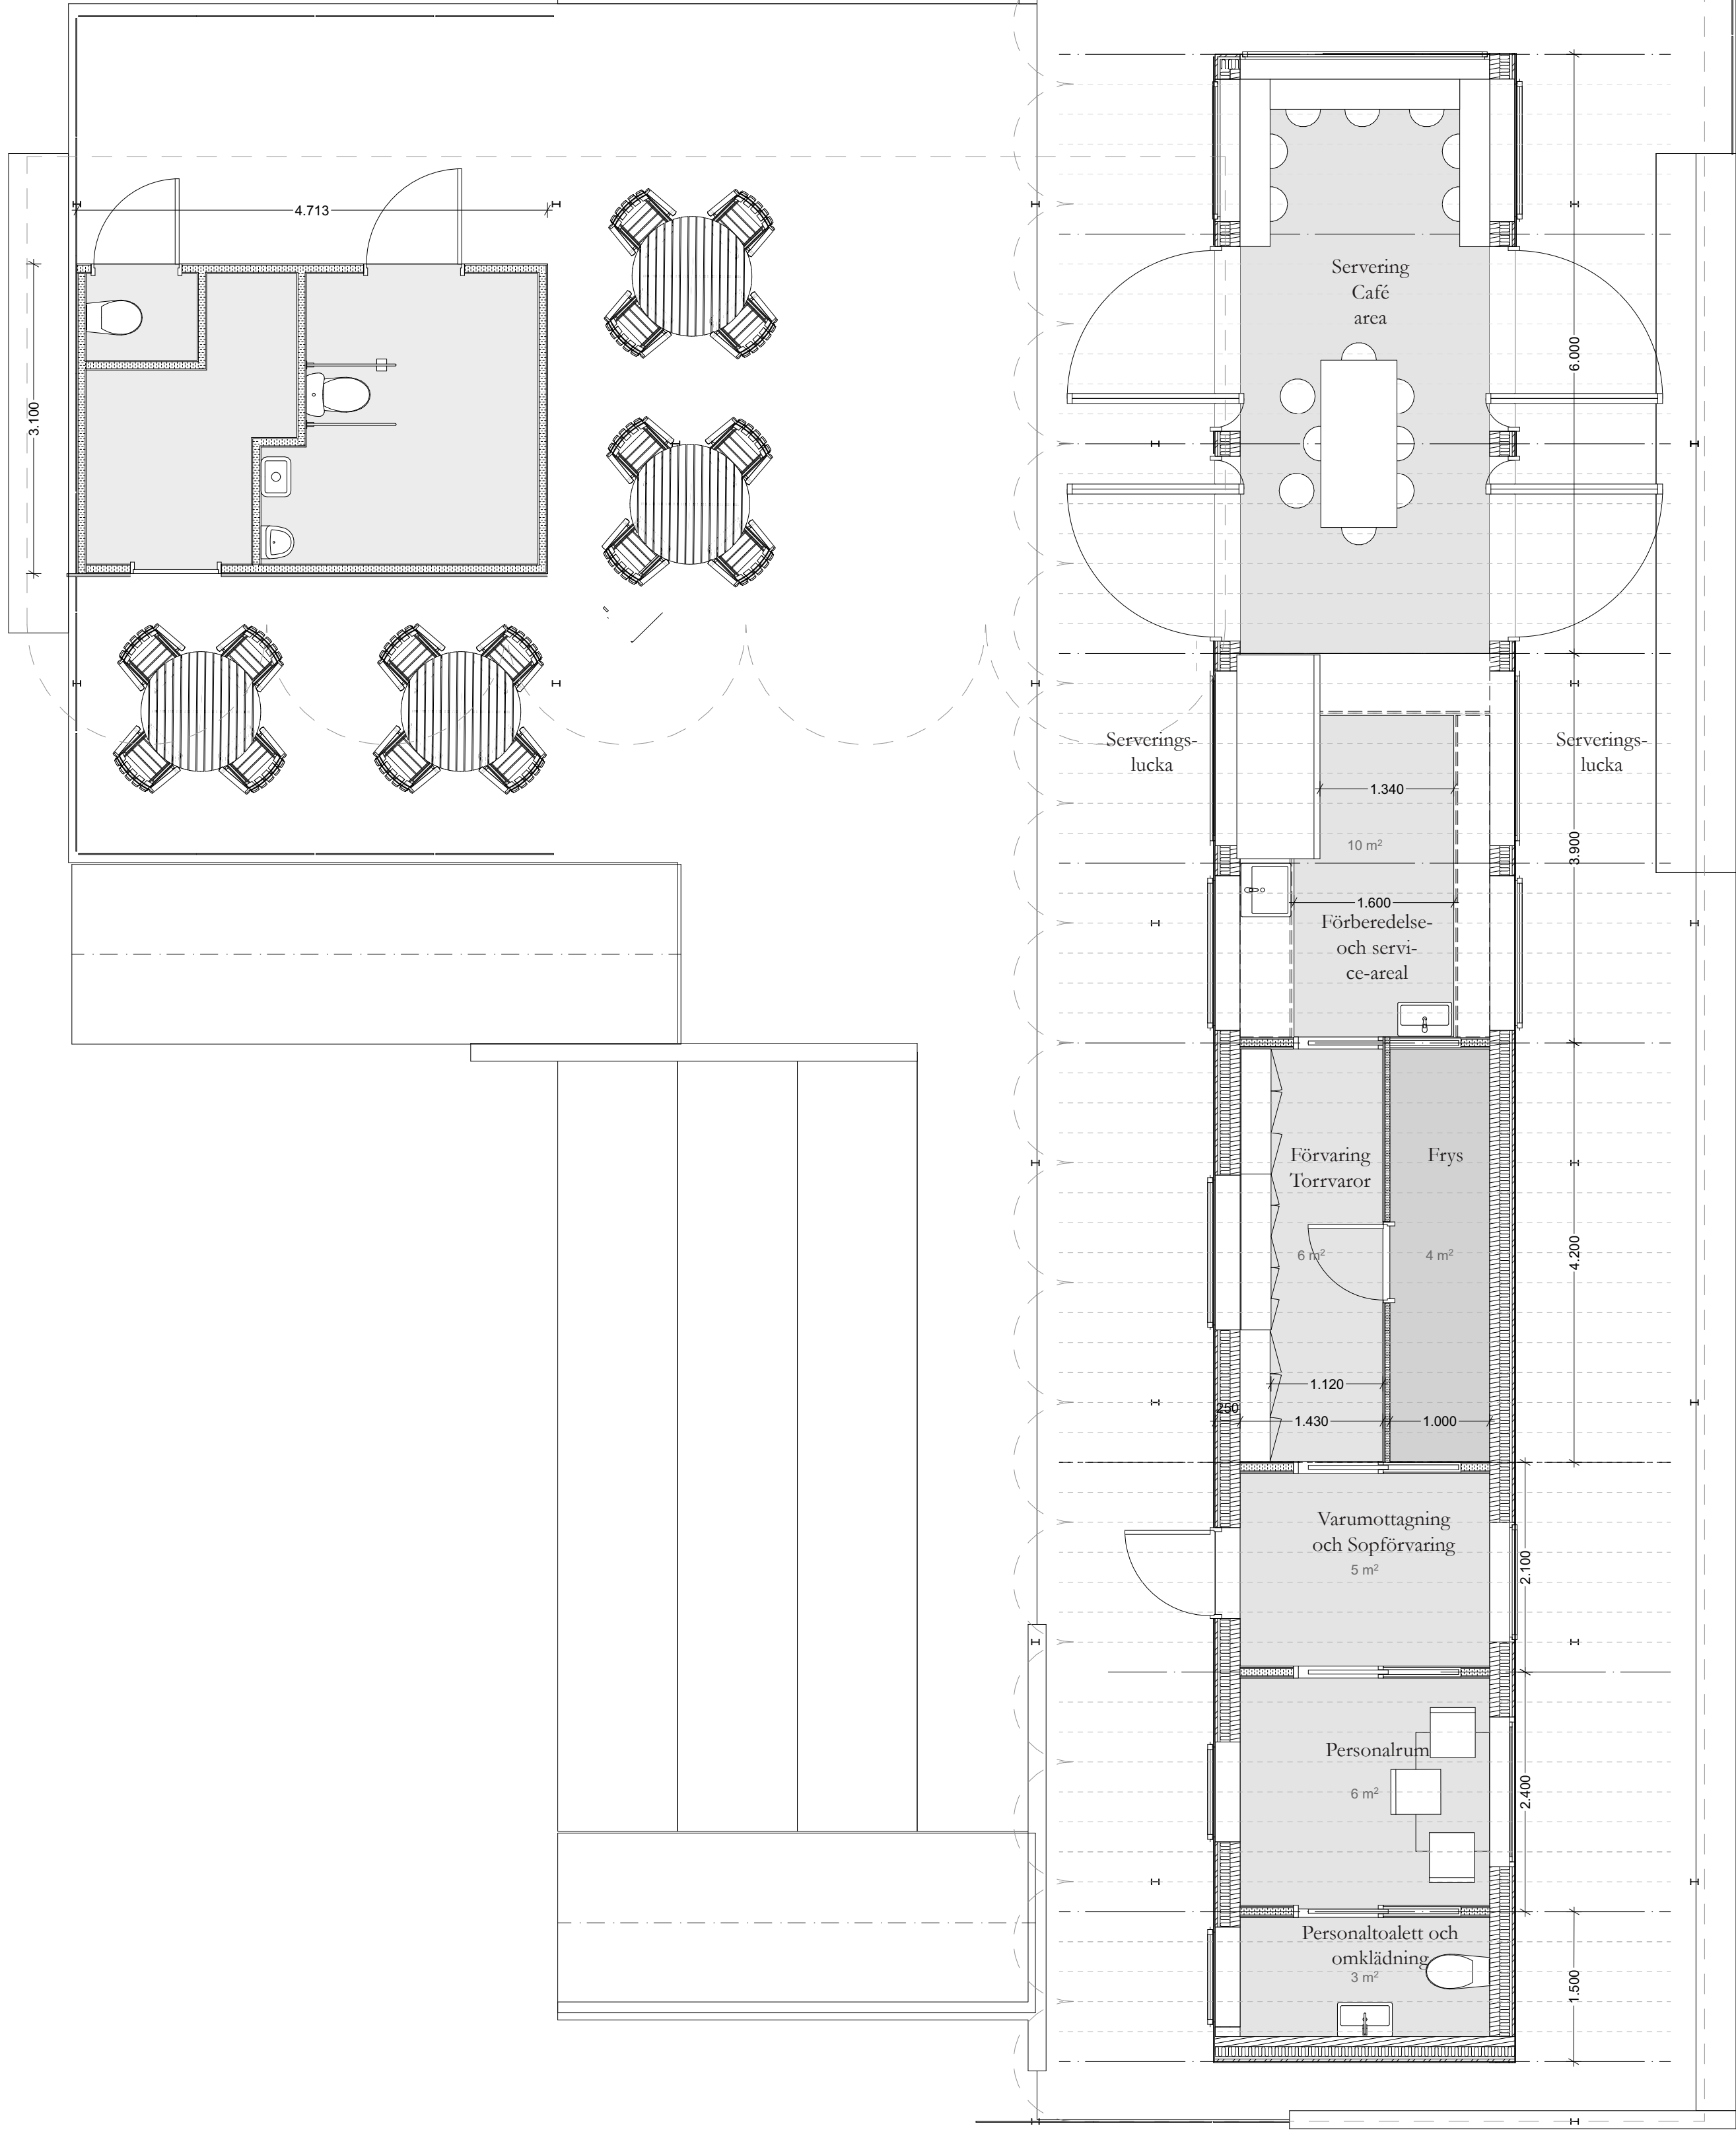

Plan 1:50

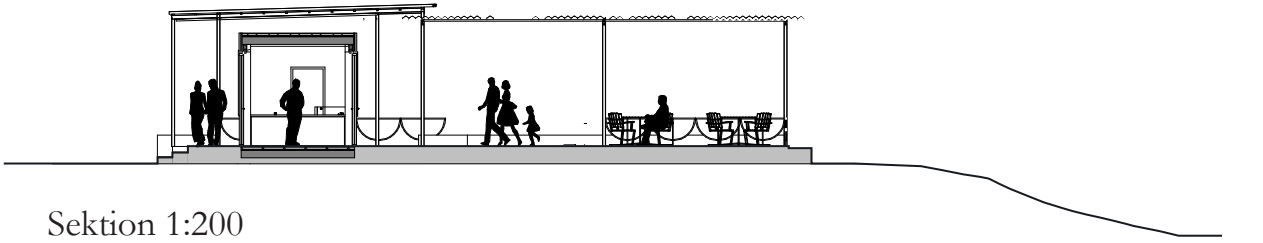

Sektion 1:200

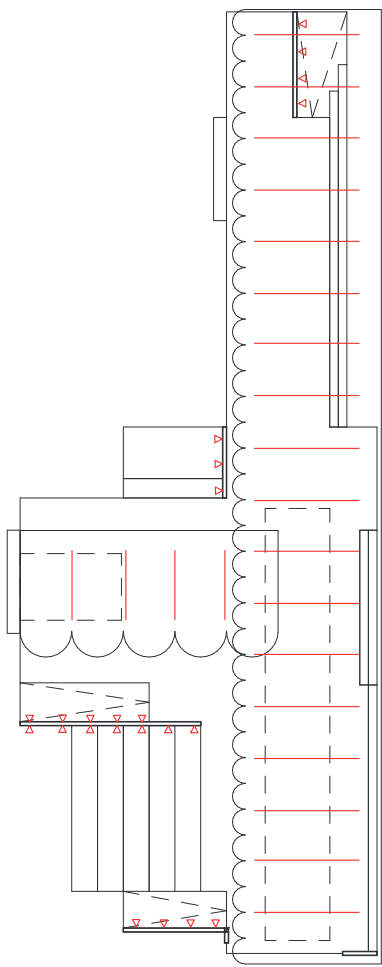


◀ Inbyggda ljuskällor vid trappsteg och ramp.
Ljusrör integrerade i takstrukturen.

Belysningskoncept




Öppen / Stängd

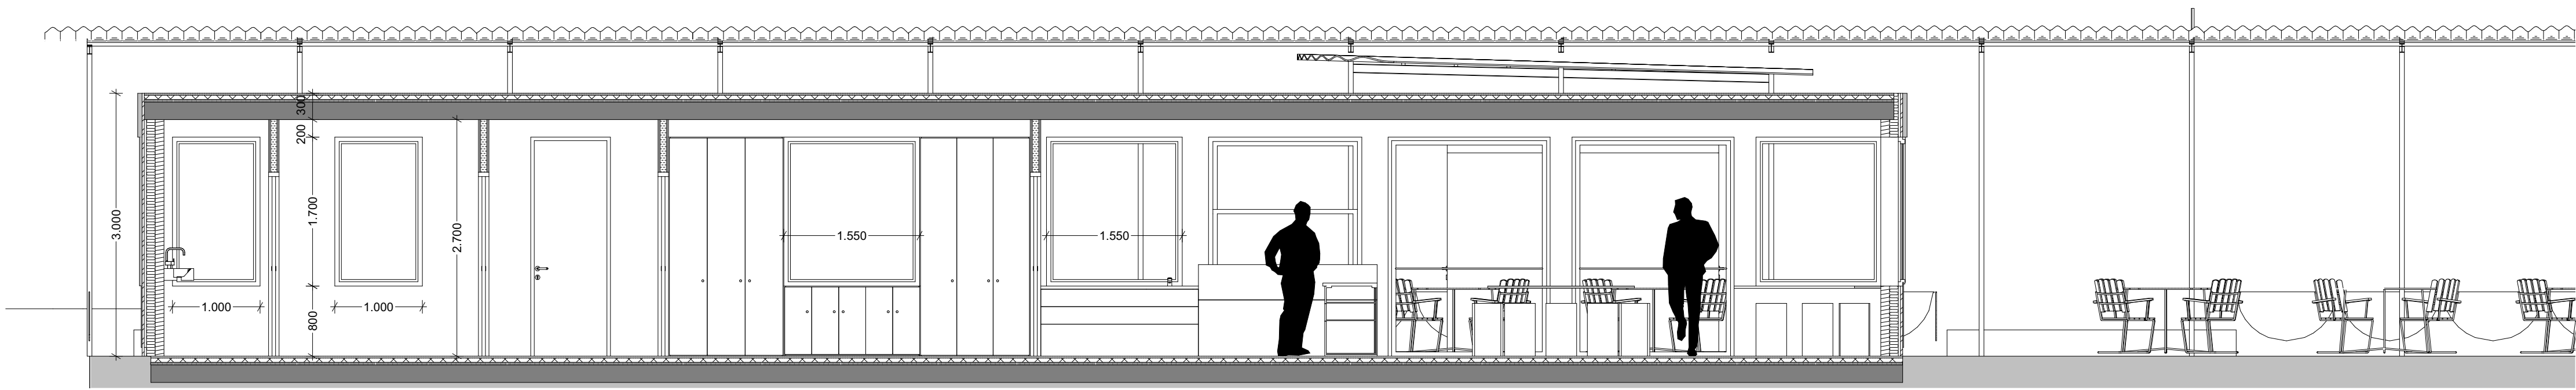

Sektion 1:50




Konstruktion och Material-beskrivning

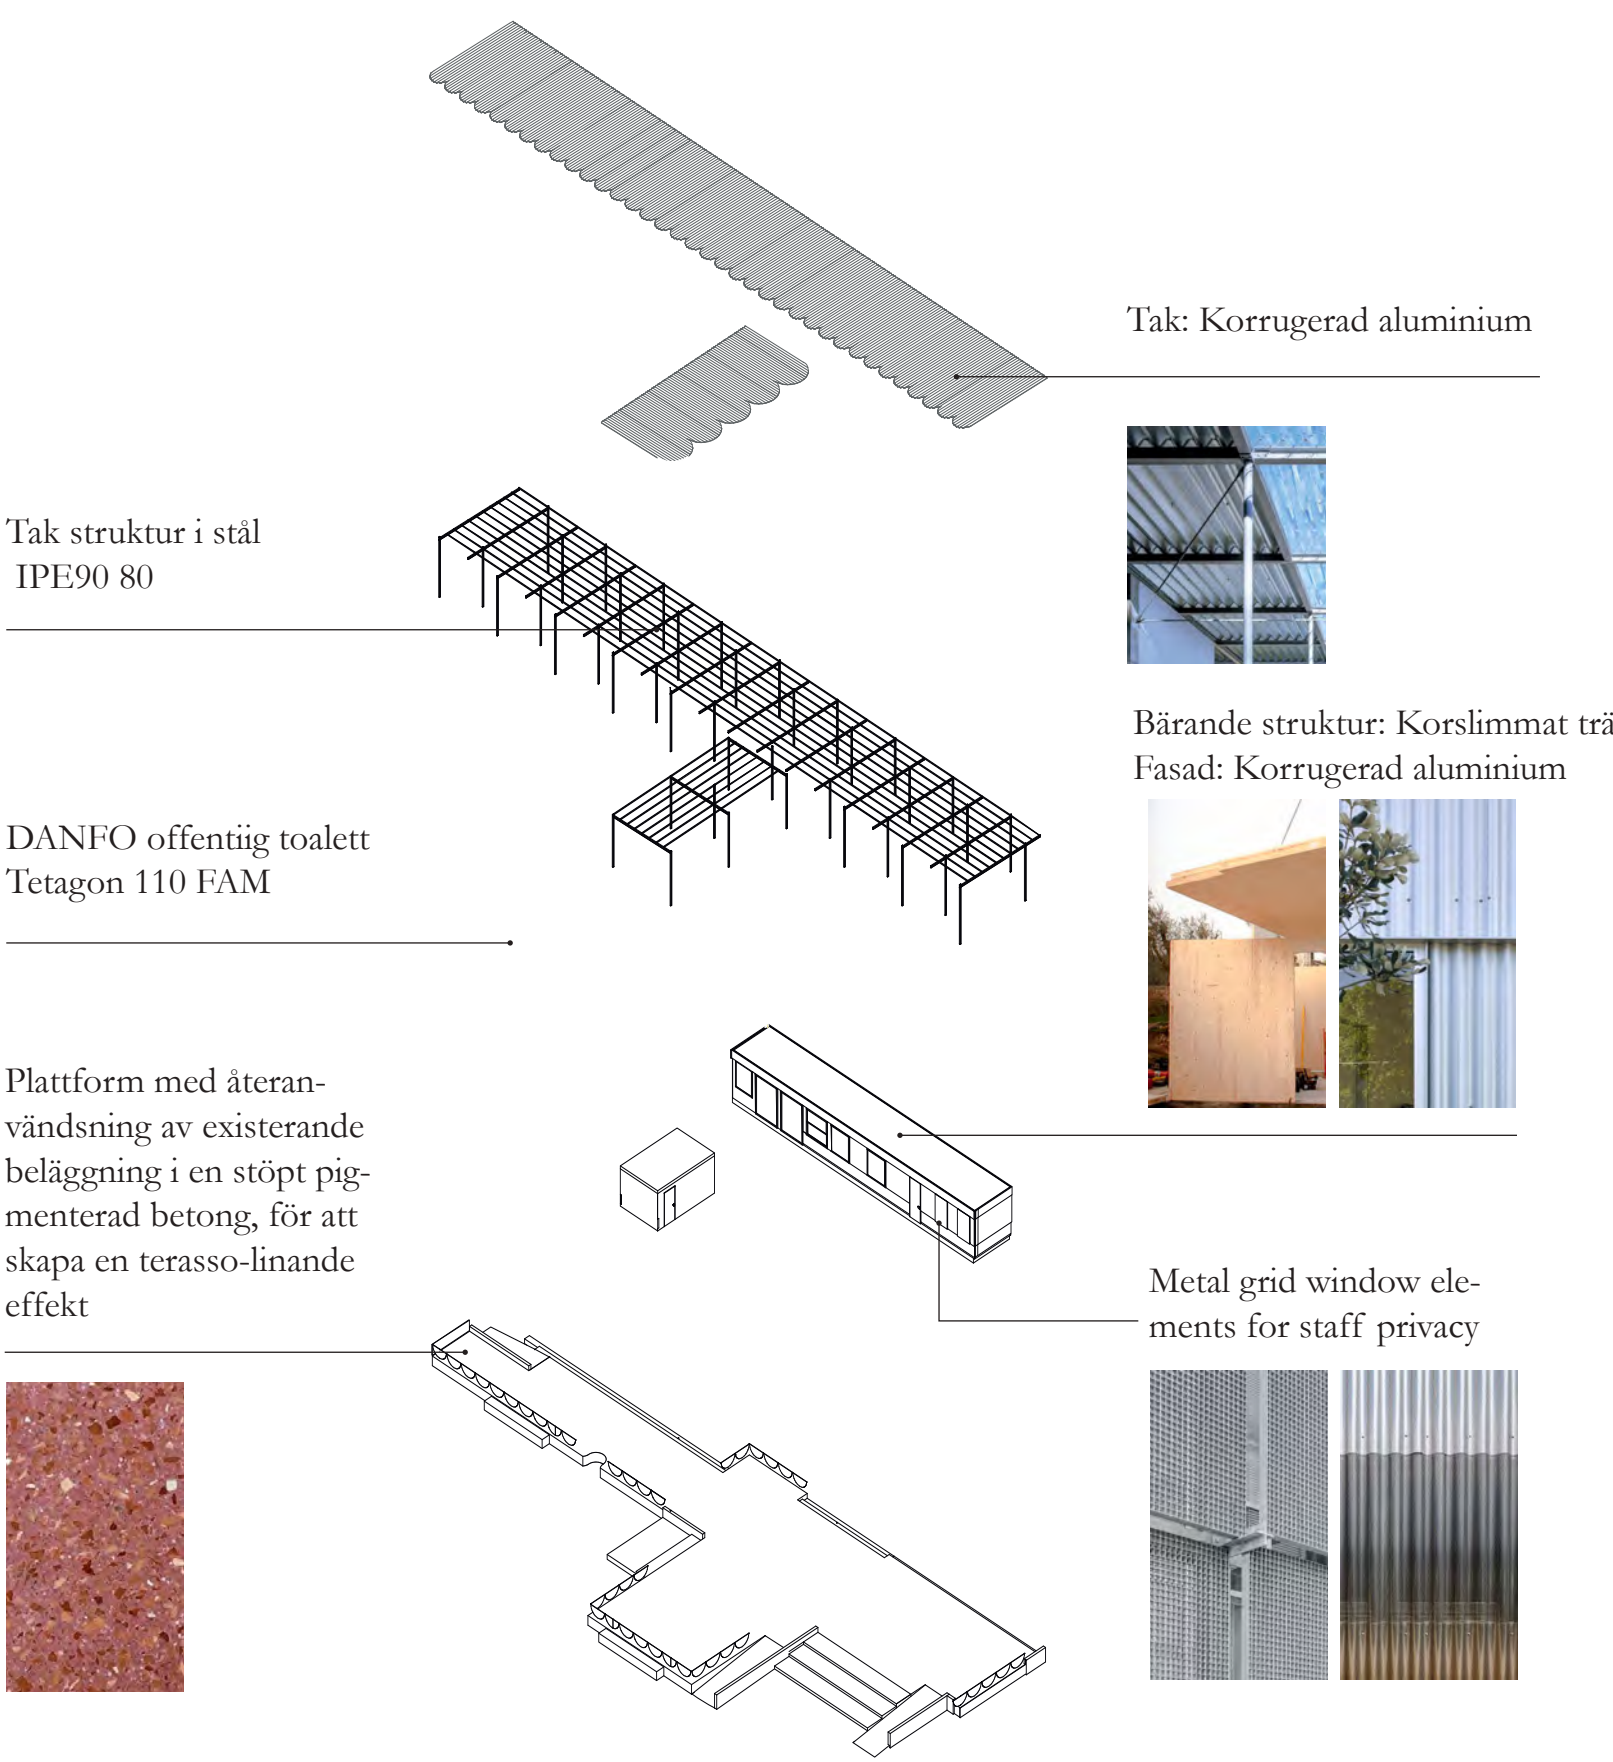

Översikt Budget

Kategori	Kostnad (SEK)
Fundament. Betong stöpt med den existerande beläggningen	320 000
Bärande väggar i Korslaminerat trä	1.200 000
Tak av korrugerad sluminium	450 000
Tak-struktur i stål	200 000
Fasad av korrugerad aluminium	80 000
Dörrar och Fönster	180 000
El och VVS	150 000
Övriga kostnader	300 000
TOTAL	2 980 000
Rivning och bortskaffelse	100 000 - 250 000

Sammanfattning Areal

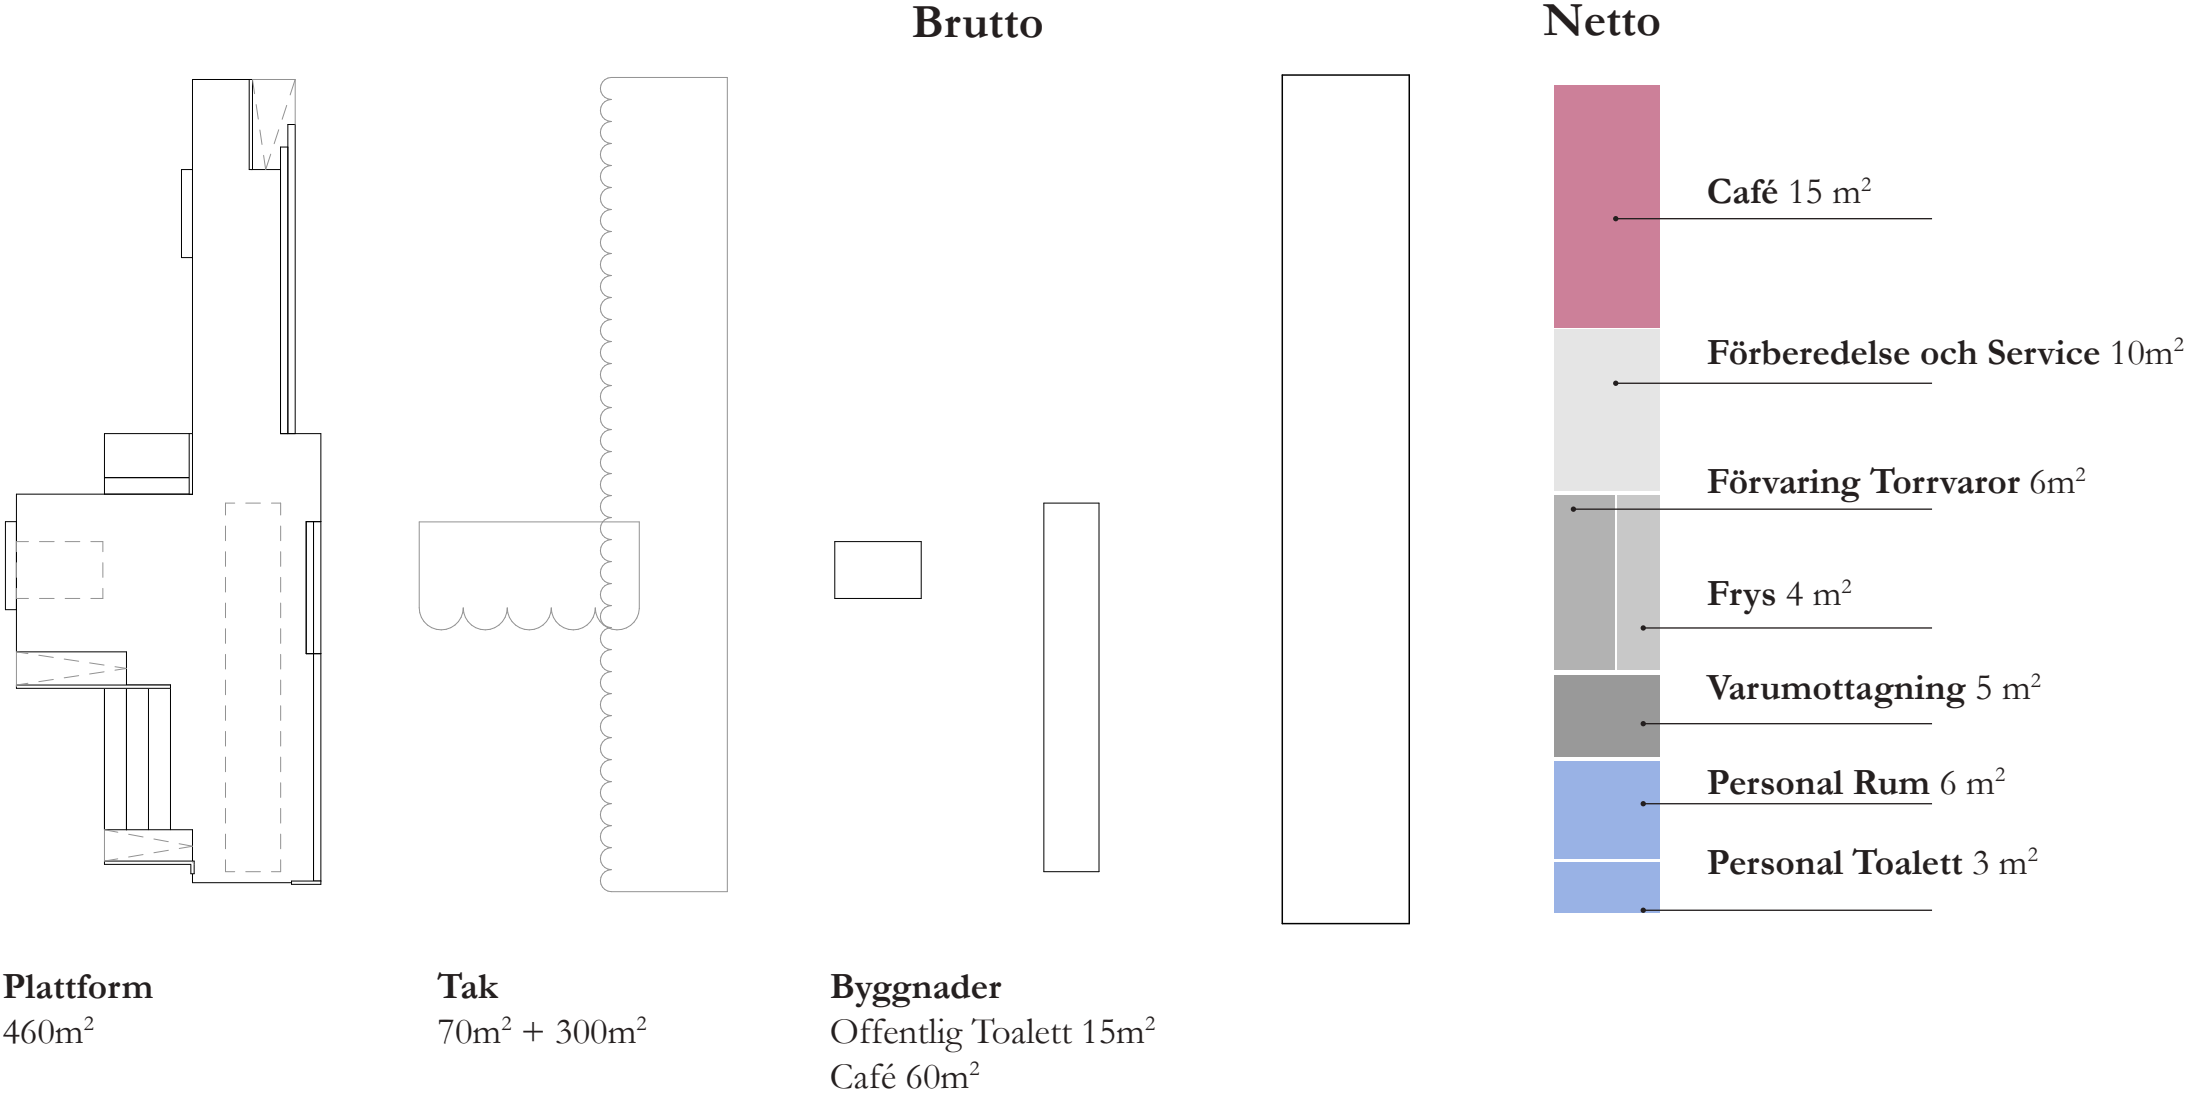

Fasad 1:50

