



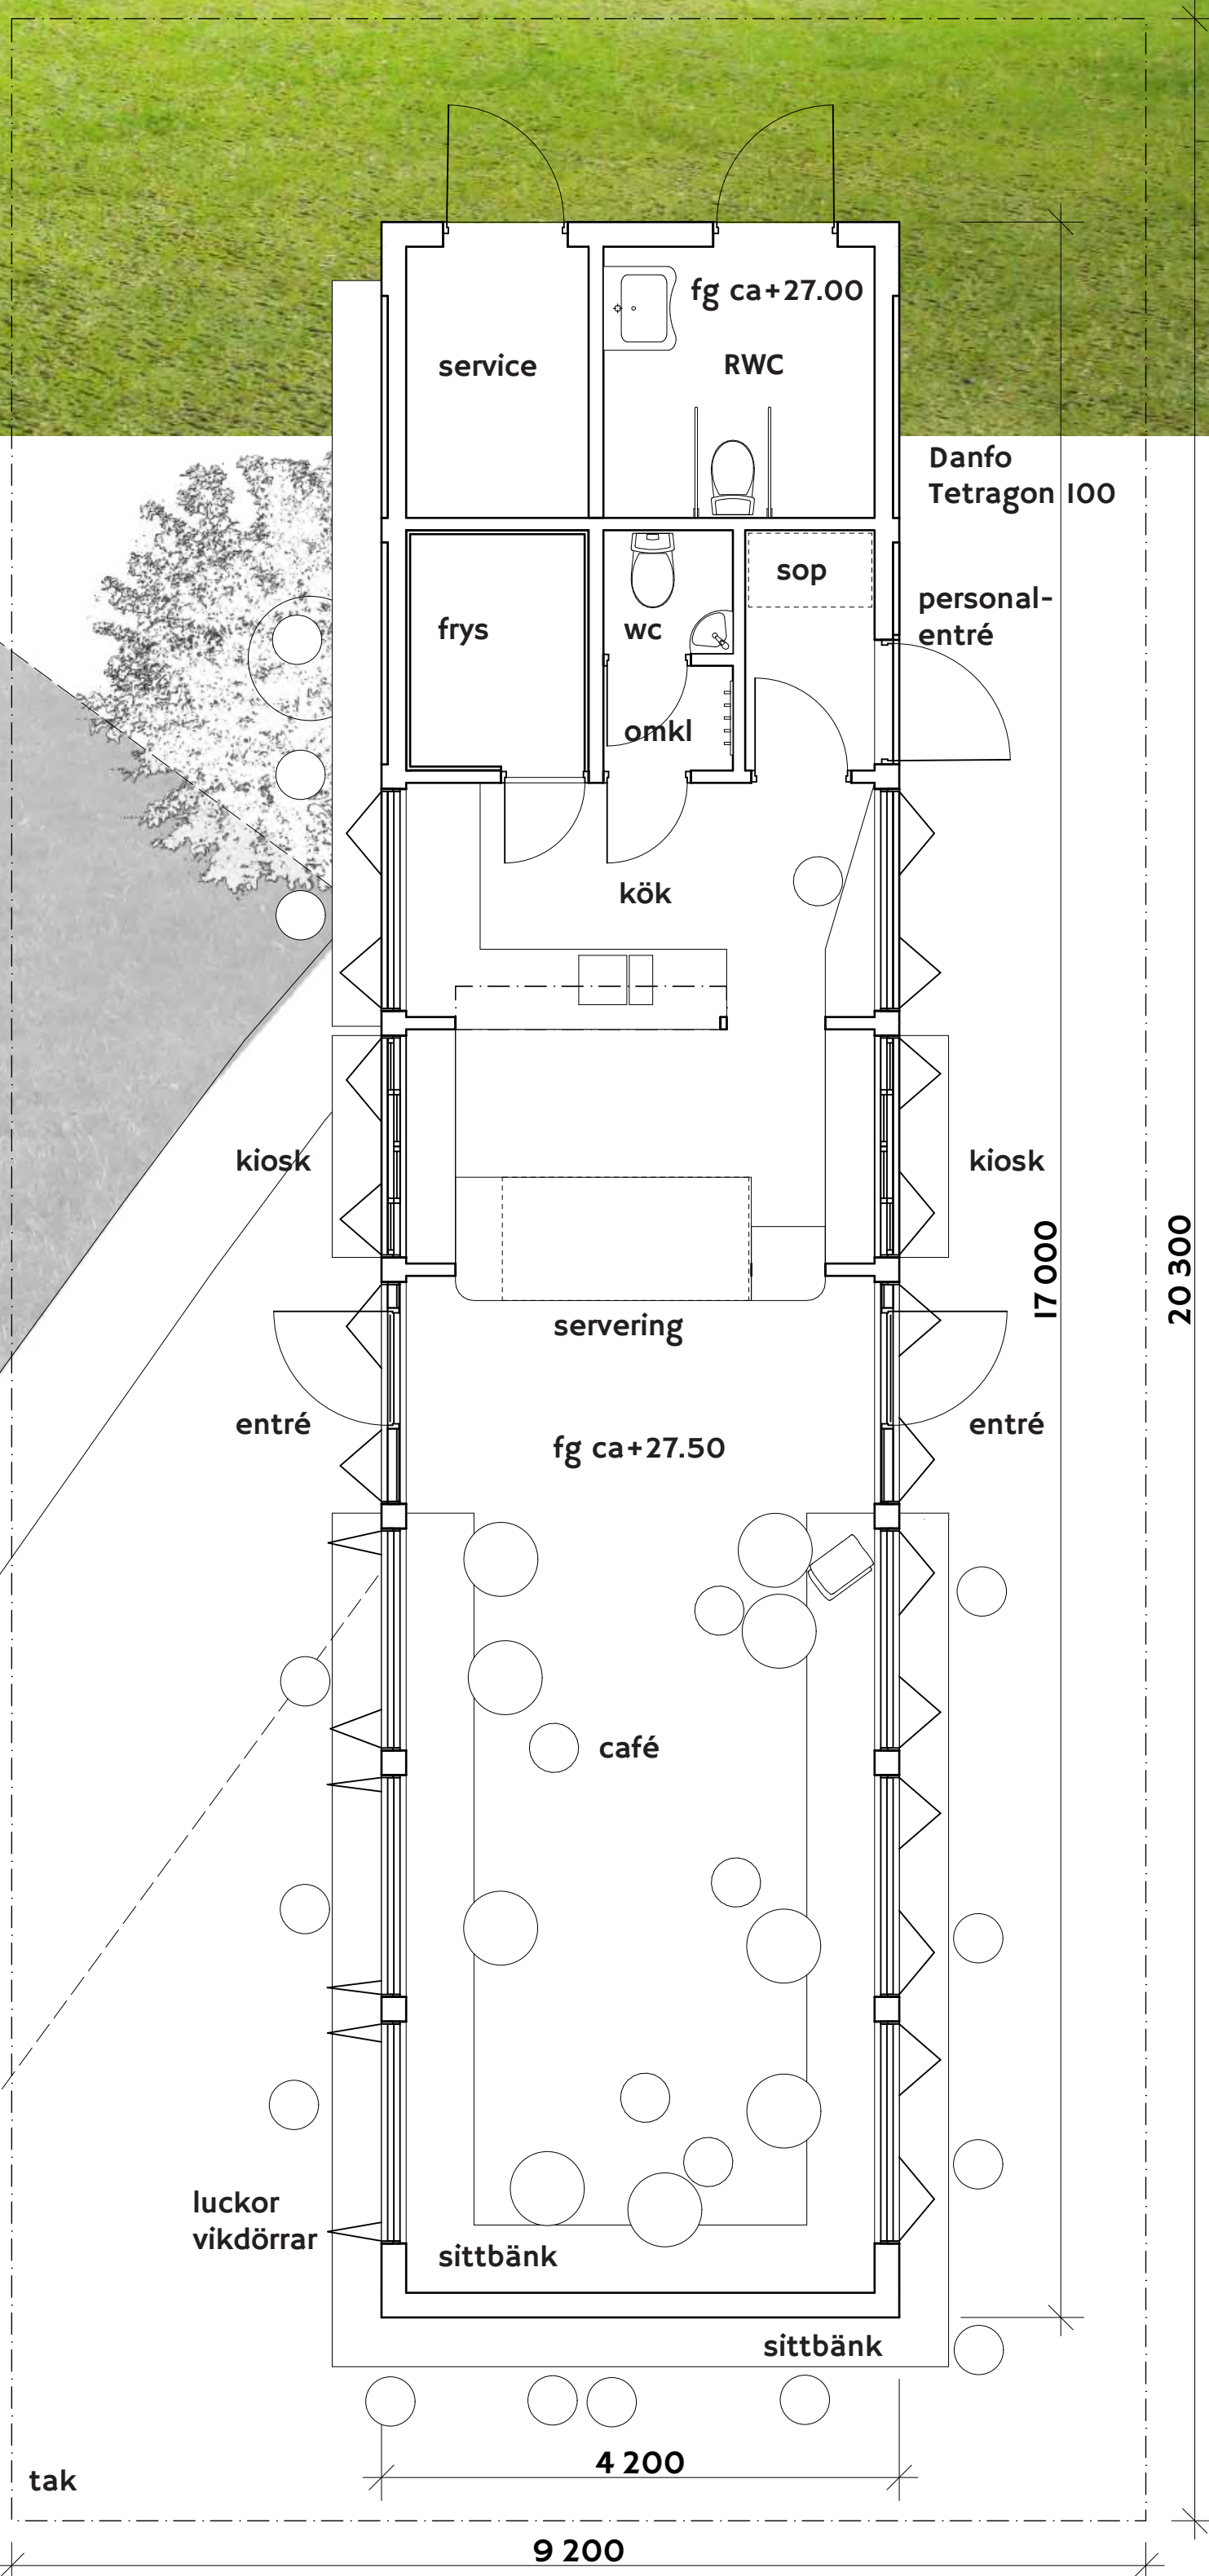

Bildvy 1

Plan 1:100


0 5 10 meter

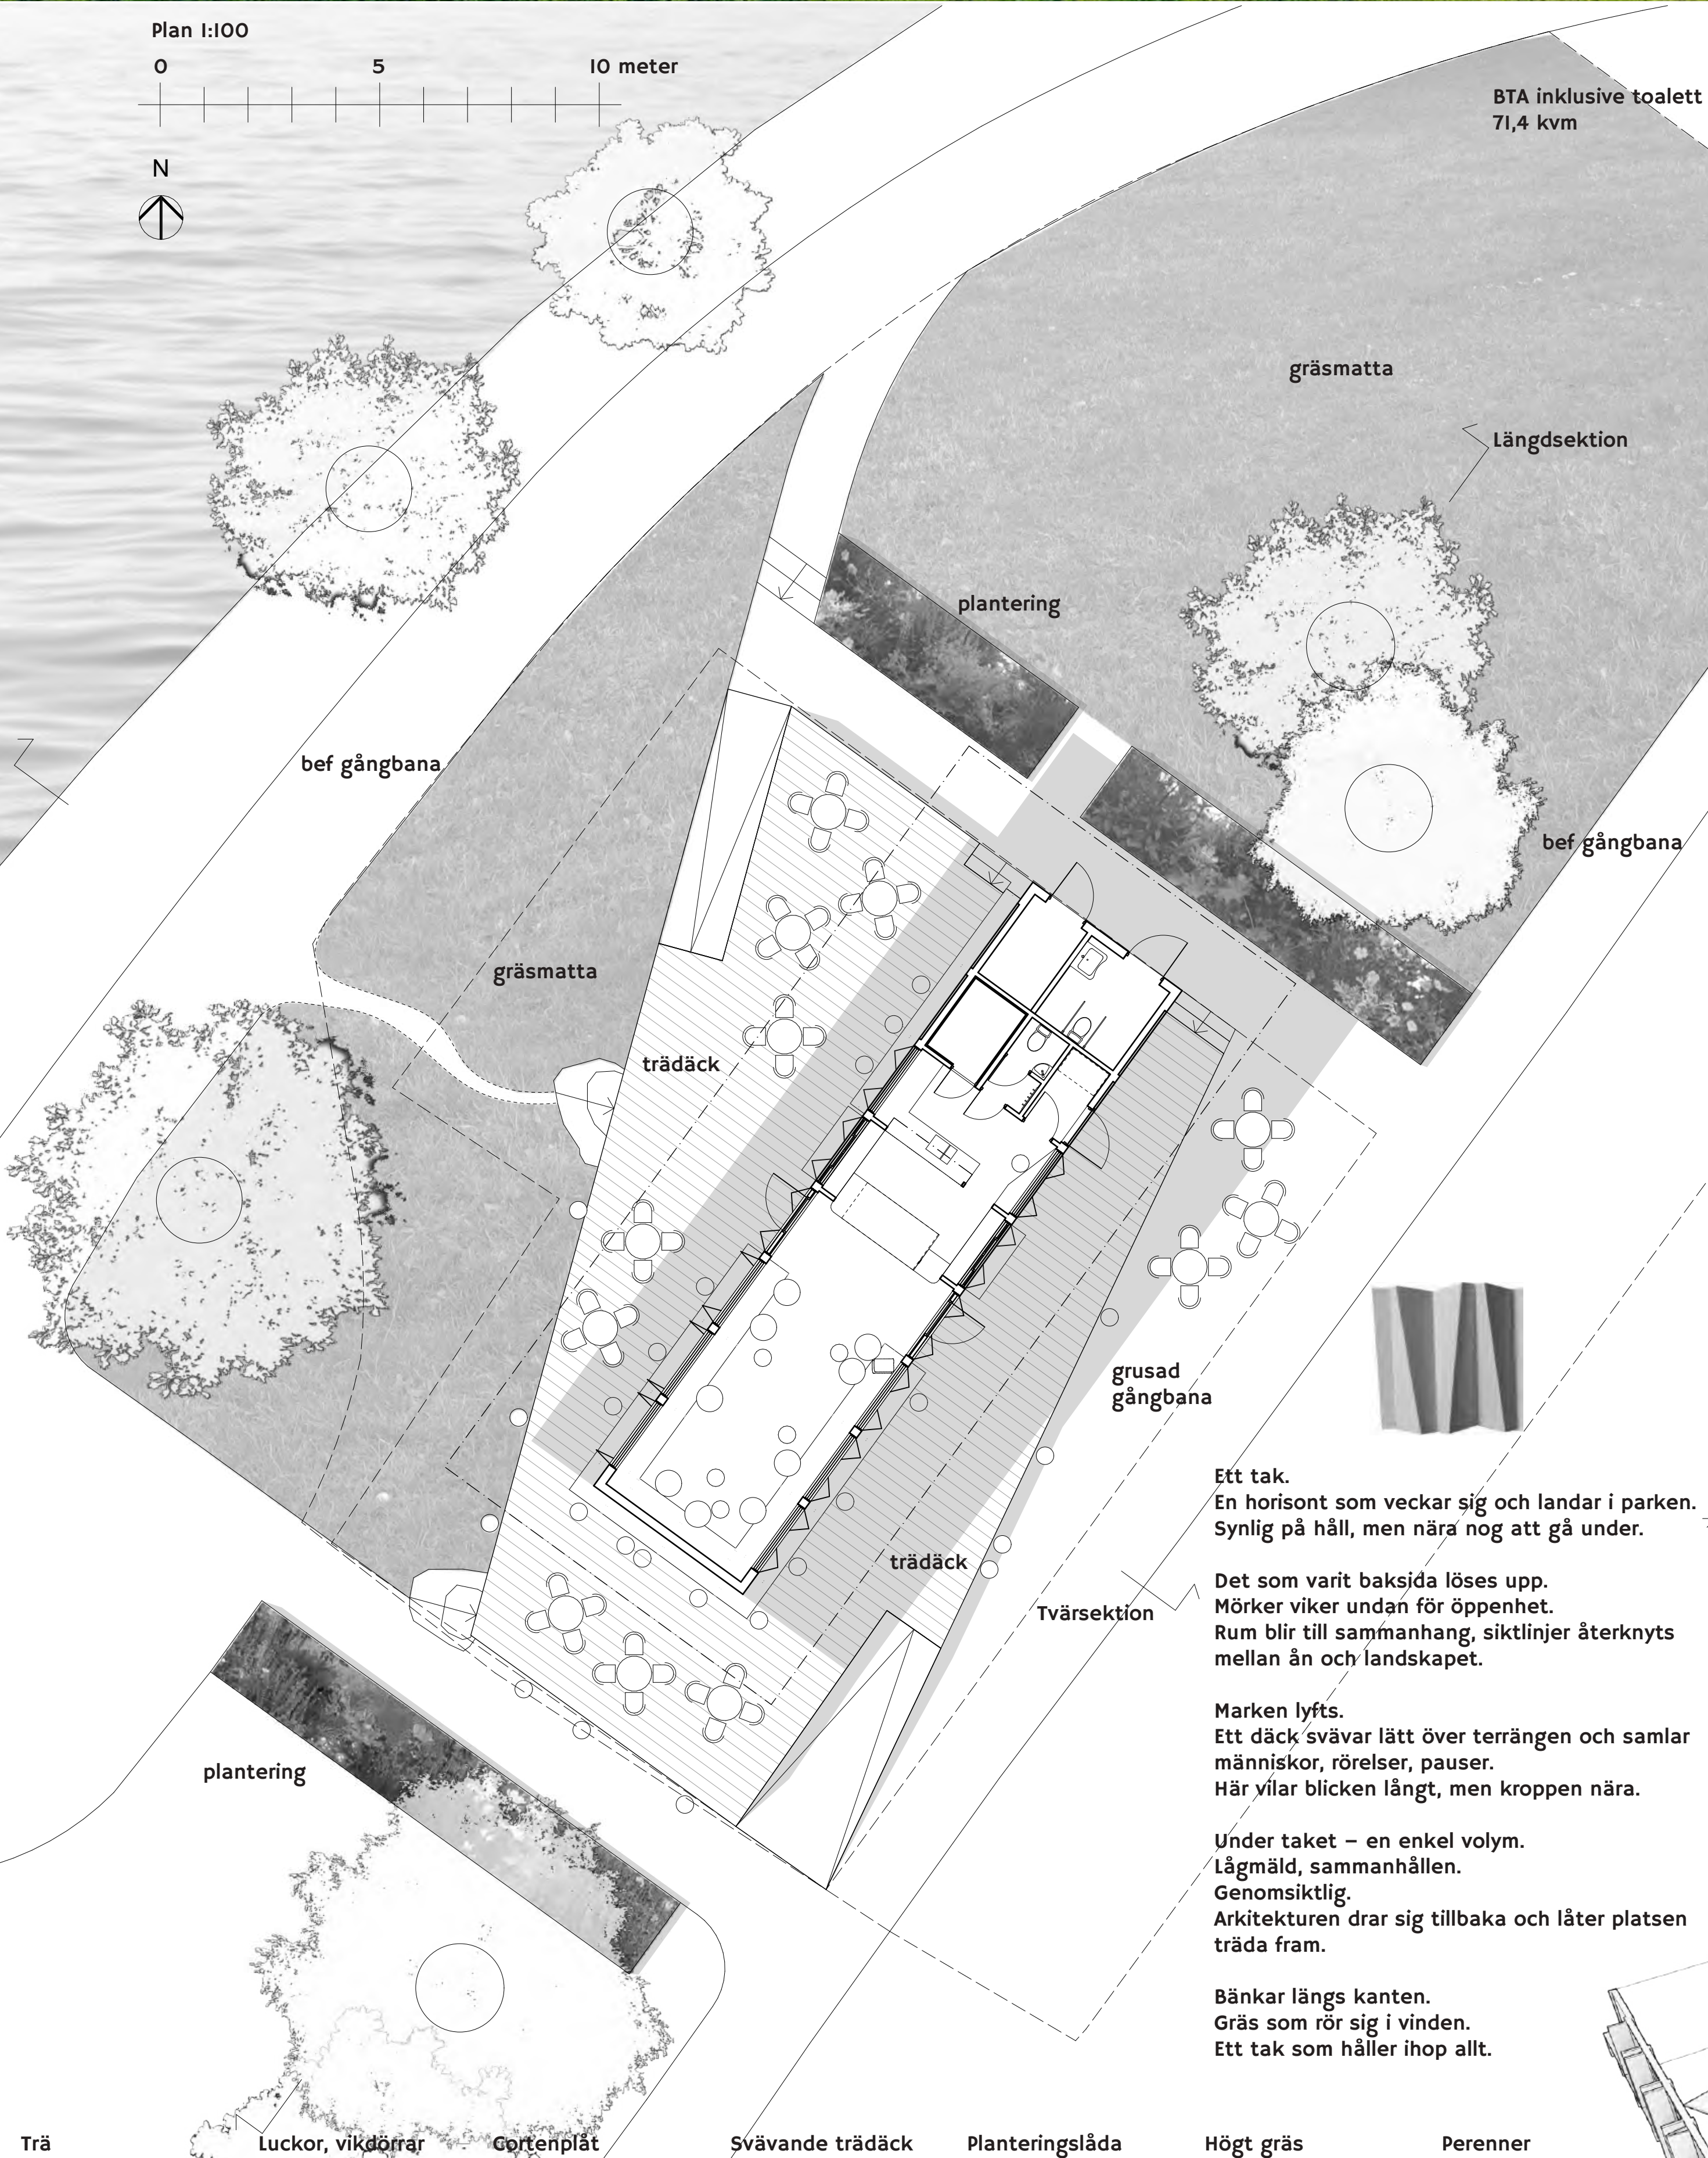

tak

Plan 1:50

0 5 meter

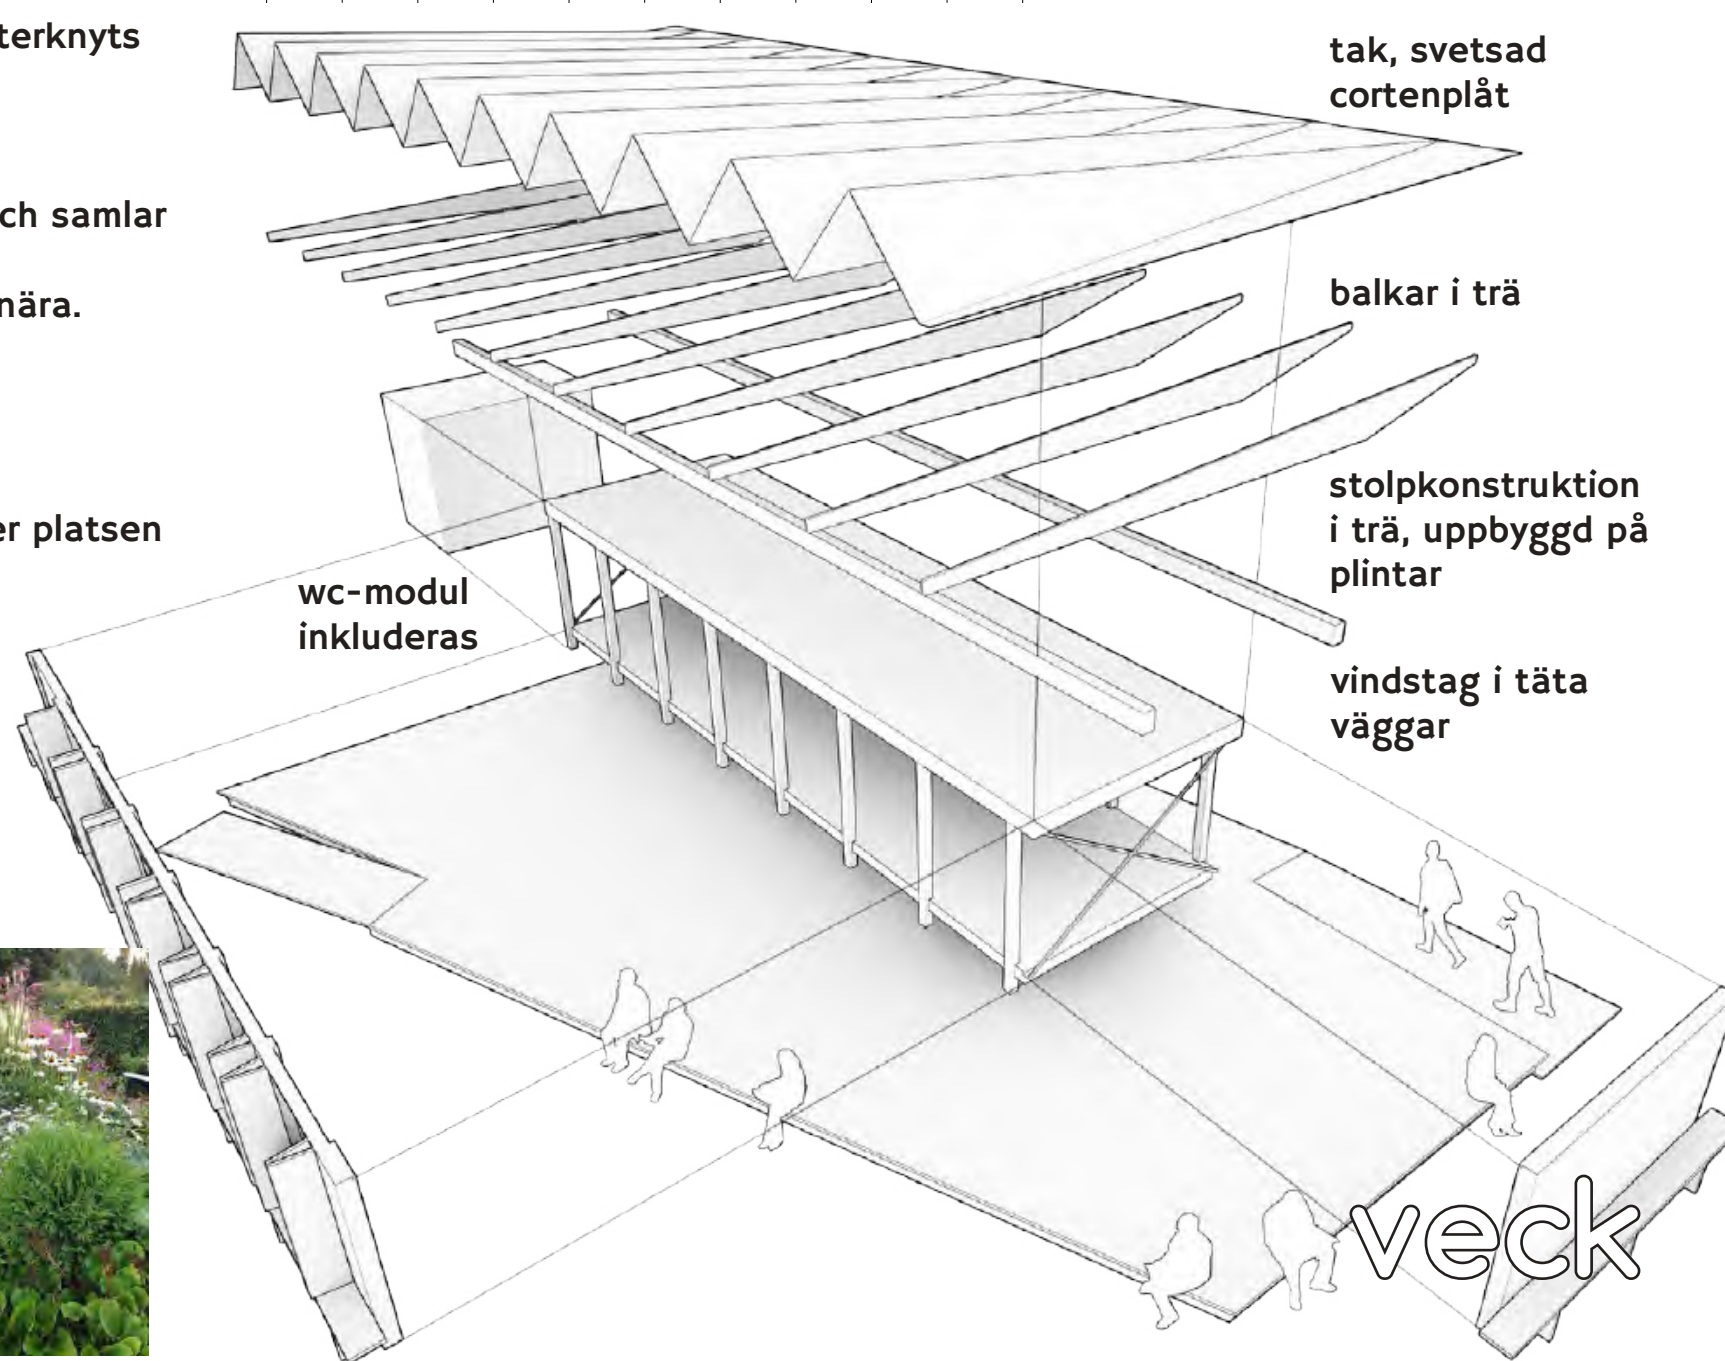

Ett tak.
En horisont som veckar sig och landar i parken.
Synlig på håll, men nära nog att gå under.

Det som varit baksida löses upp.
Mörker viker undan för öppenhet.
Rum blir till sammanhang, siktlinjer återknyts
mellan ån och landskapet.

Marken lyfts.
Ett däck svävar lätt över terrängen och samlar
människor, rörelser, pauser.
Här yllar blicken långt, men kroppen nära.

Under taket – en enkel volym.
Lågmäld, sammanhållen.
Genomsiktig.
Arkitekturen drar sig tillbaka och låter platsen
träda fram.

Bänkar längs kanten.
Gräs som rör sig i vinden.
Ett tak som håller ihop allt.

Trä

Luckor, vickdörrar

Cortenplåt


Svävande trädäck

Planteringslåda

Högt gräs


Perenner



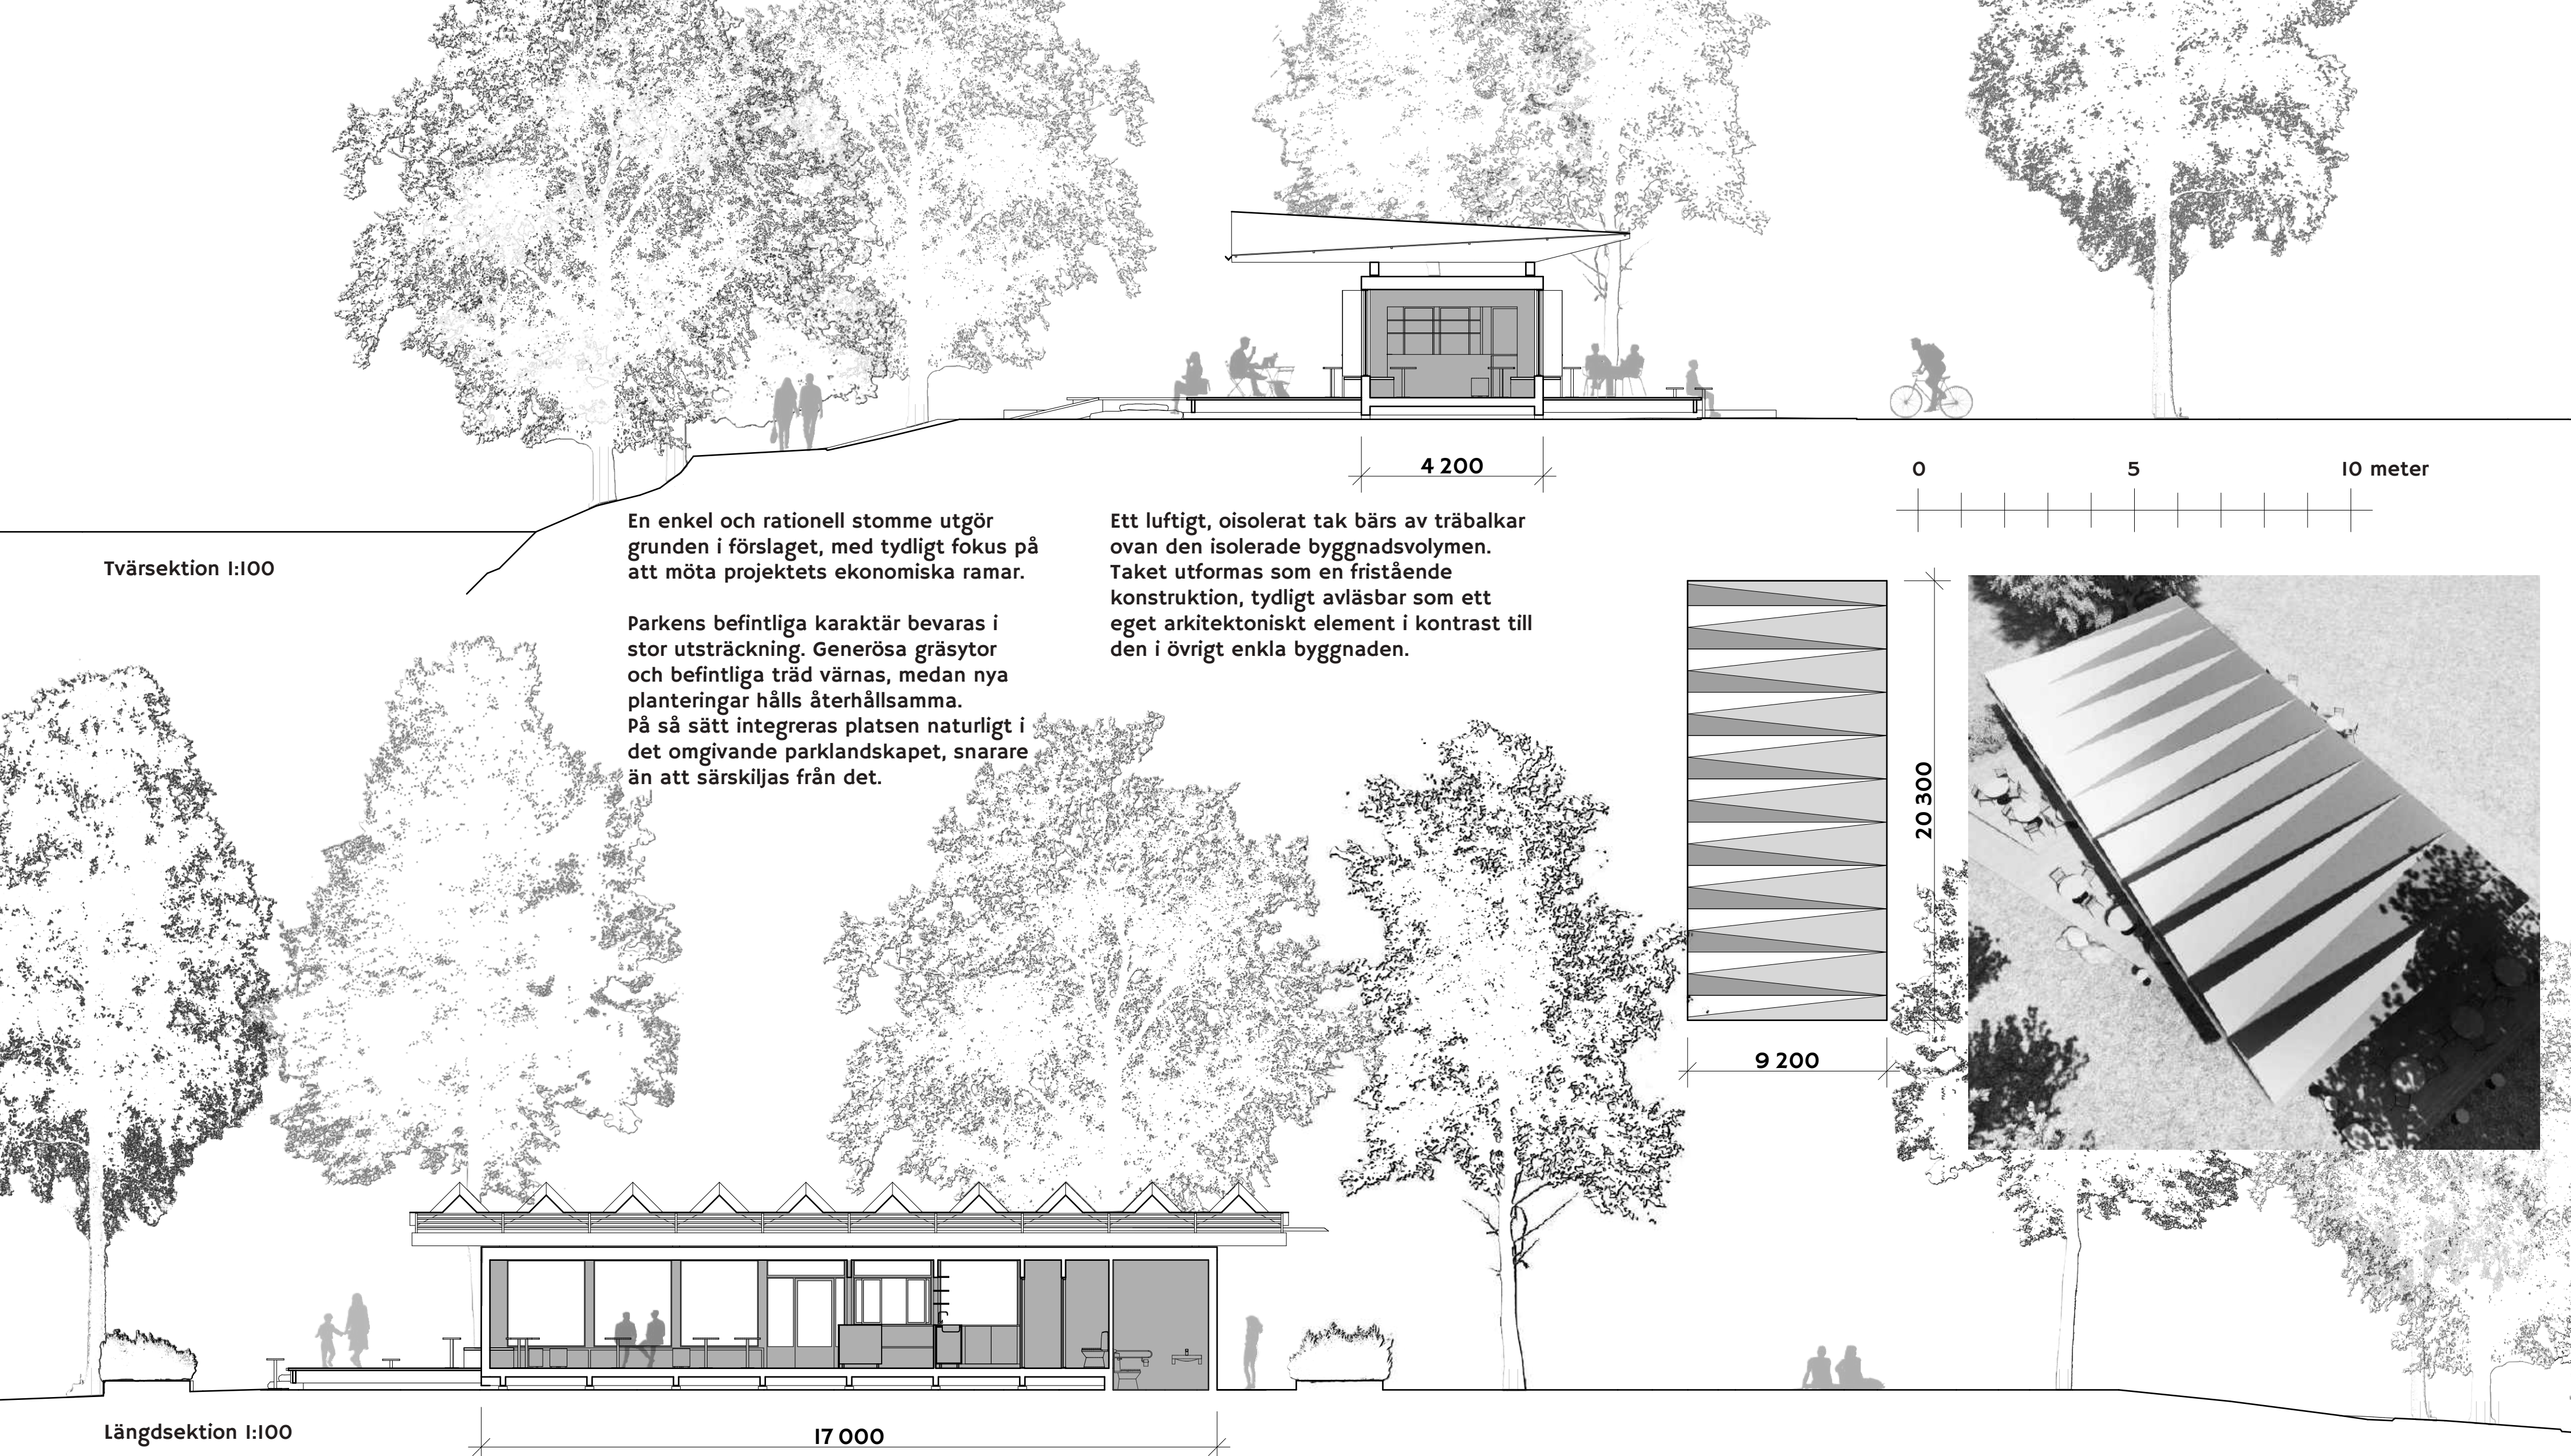





Fasad mot Sydöst
1:100

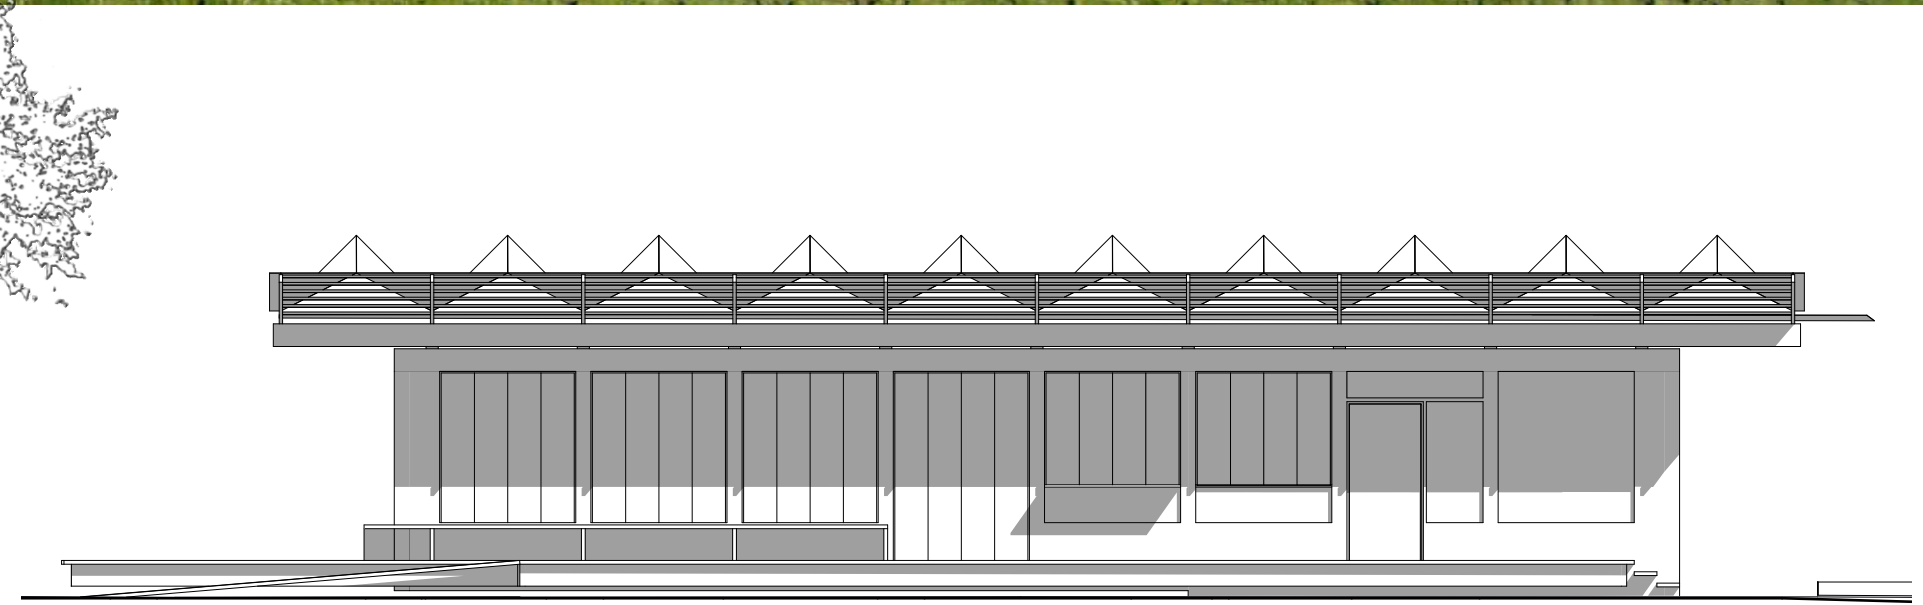

Fasad mot Sydöst 1:100
Stängda luckor i trä

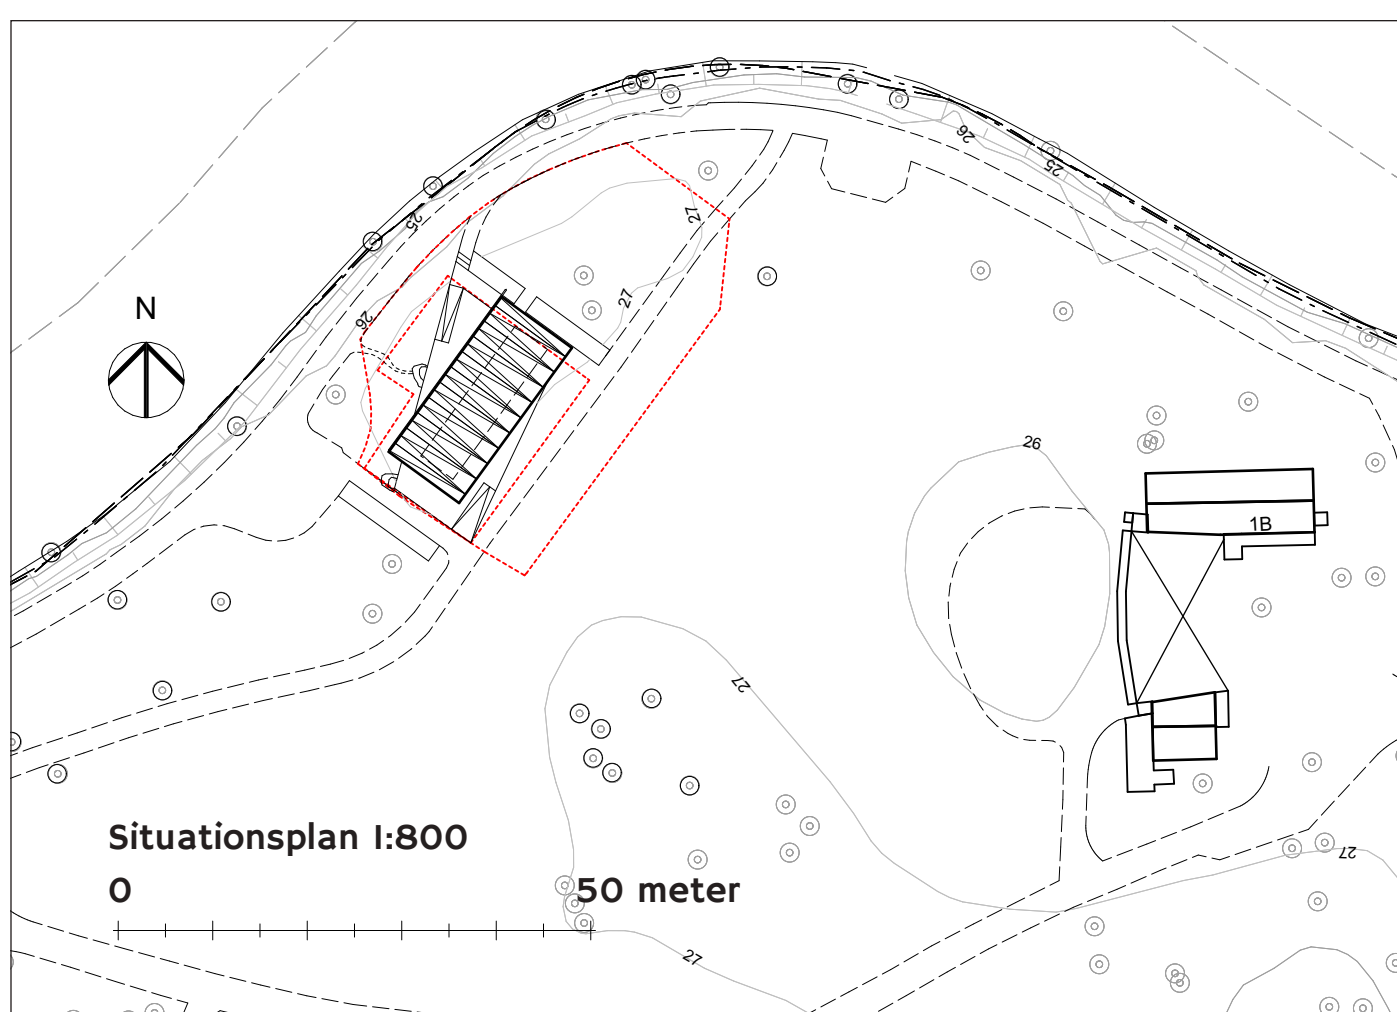

Situationsplan 1:800
0 50 meter

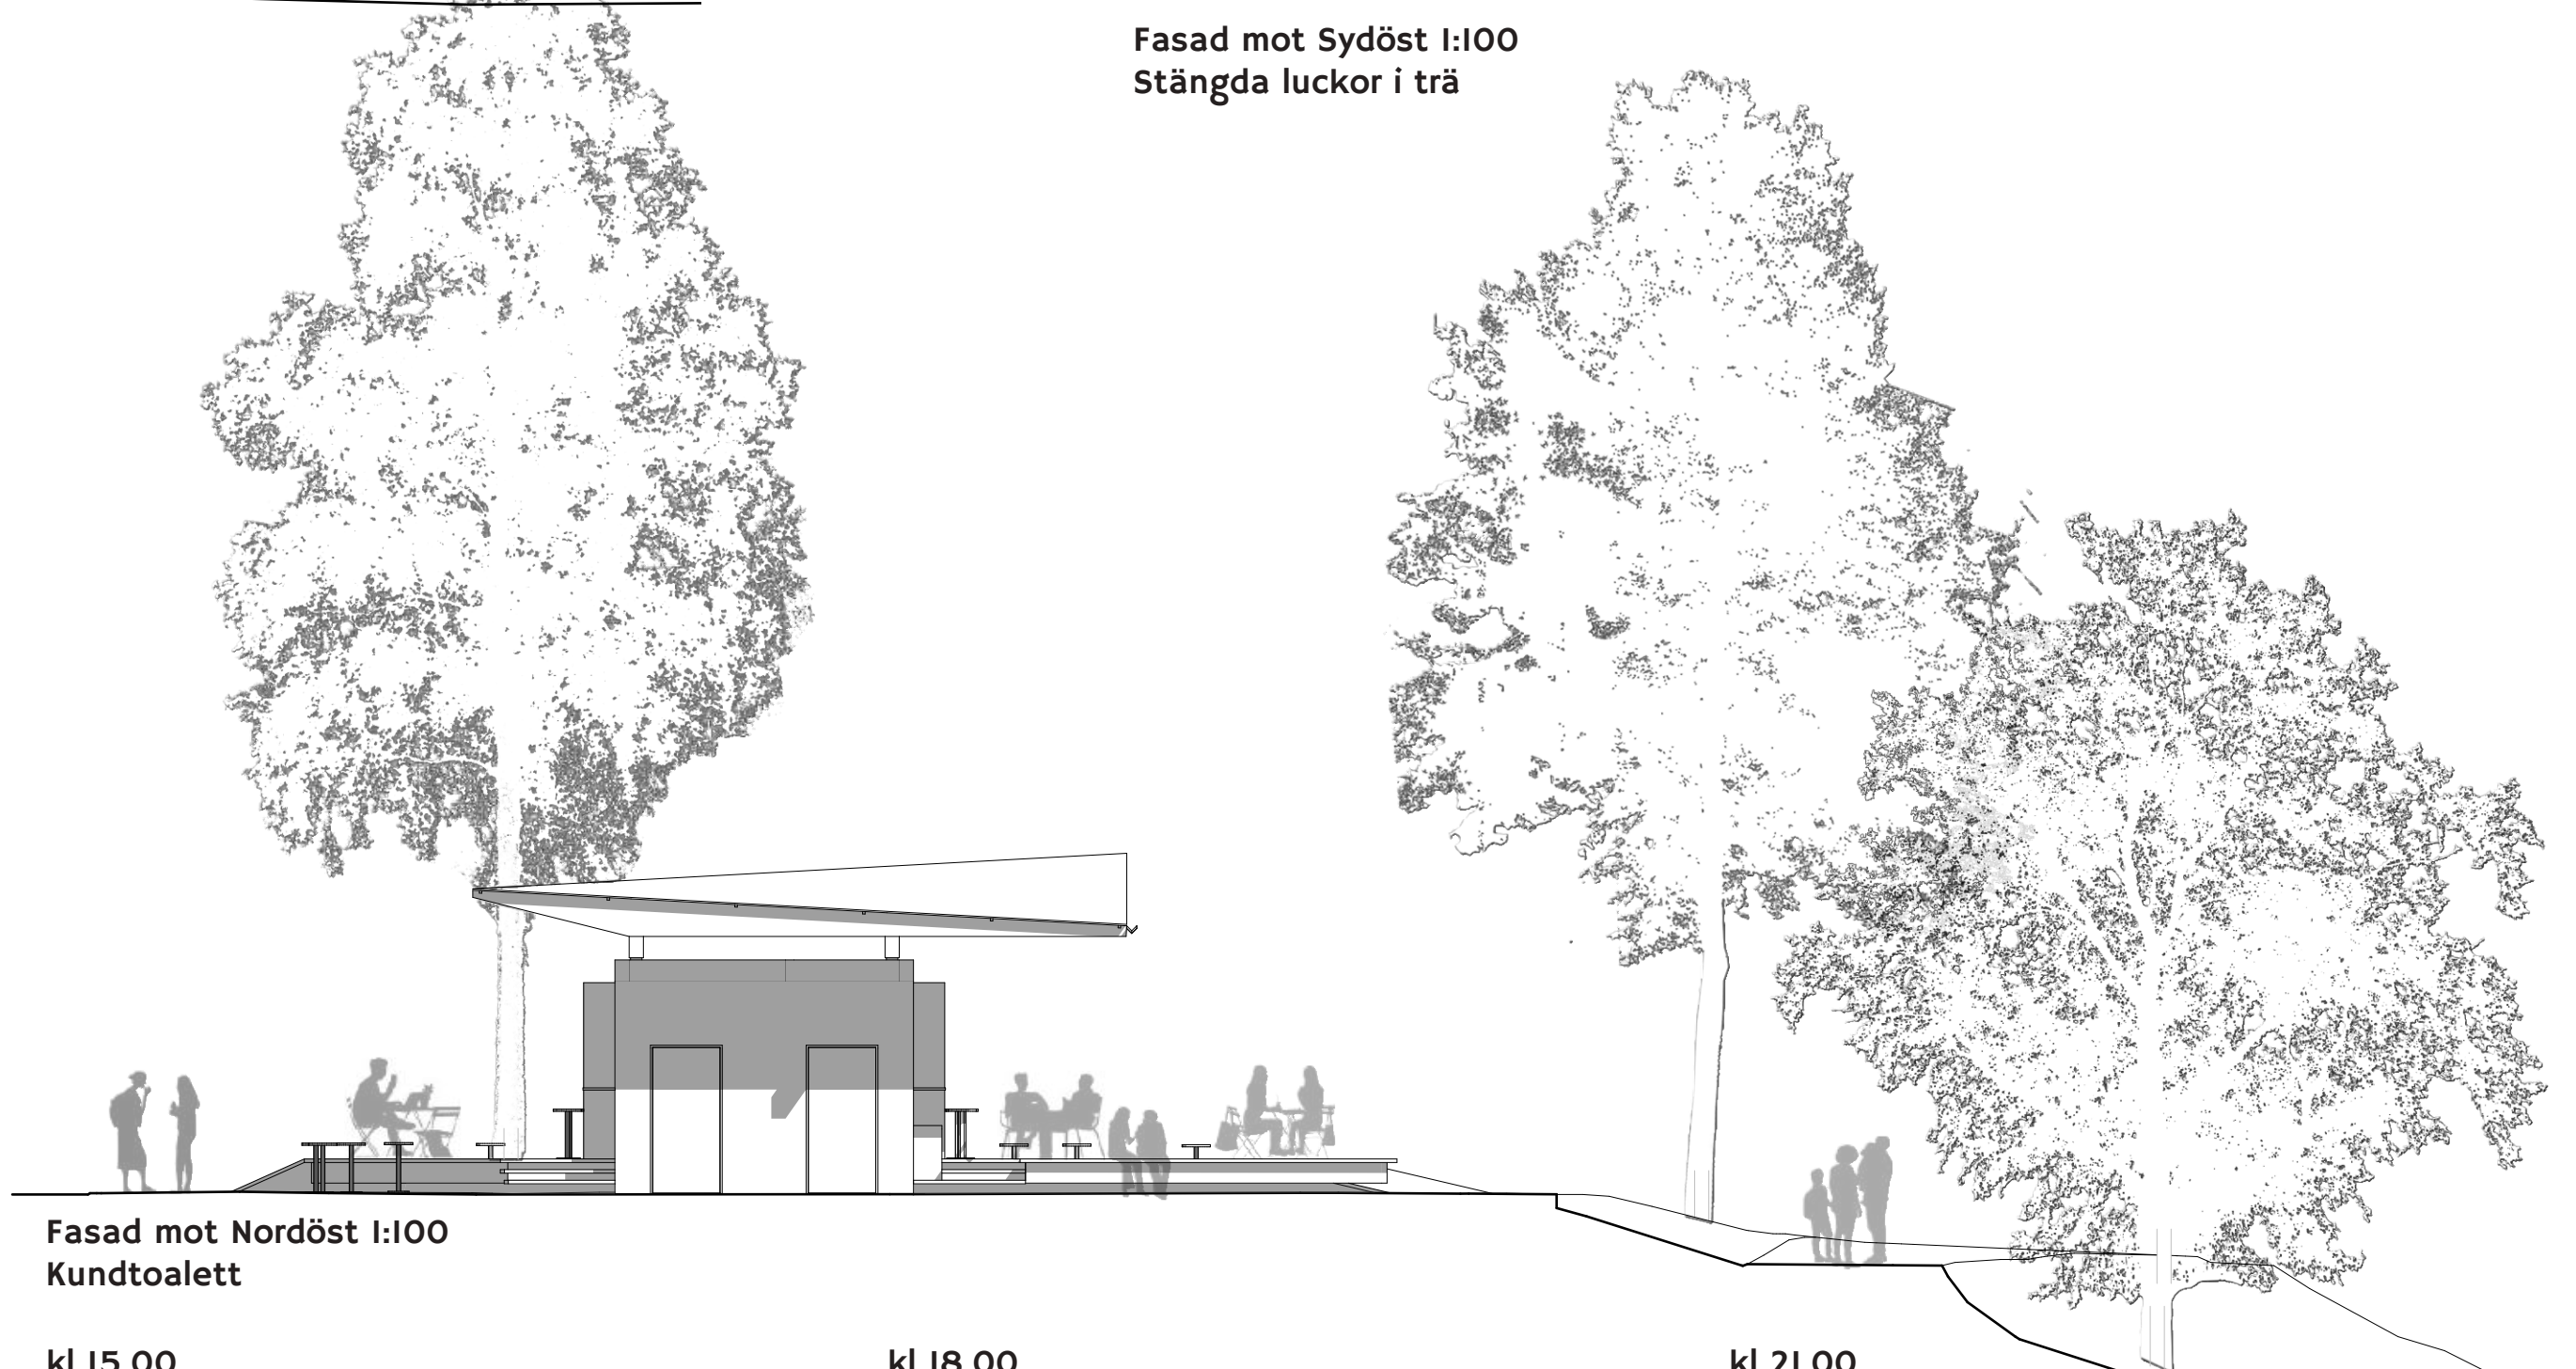

Fasad mot Nordöst 1:100
Kundtoalett

