


EMELLAN OSS

FRÅN PARKERINGSYTA TILL PARKTORG




Flemingsberg är en regional kärna under stark omvandling i Huddinge kommun, söder om Stockholm. Området är fullt av närhet men präglas samtidigt av avstånd. Boende i Grantorp, studenter vid Campus Flemingsberg, personal och patienter på Huddinge sjukhus och pendlare rör sig nära varandra, men delar inte alltid samma offentliga rum. Järnvägen, väg 226, Hälsovägen och nivåskillnader skapar fysiska gränser mellan bostäder, sjukhus, akademi och centrum. Dessa gränser förstärks av sociala skillnader, delvis genom att Grantorp klassas som ett utsatt område. Flemingsbergs potential ligger i mängden målpunkter, men barriären ligger i de svaga sambanden. När målpunkterna fördelas på varsin sida av vägar, spår och nivåskillnader blir avstånden inte bara fysiska, utan också sociala.

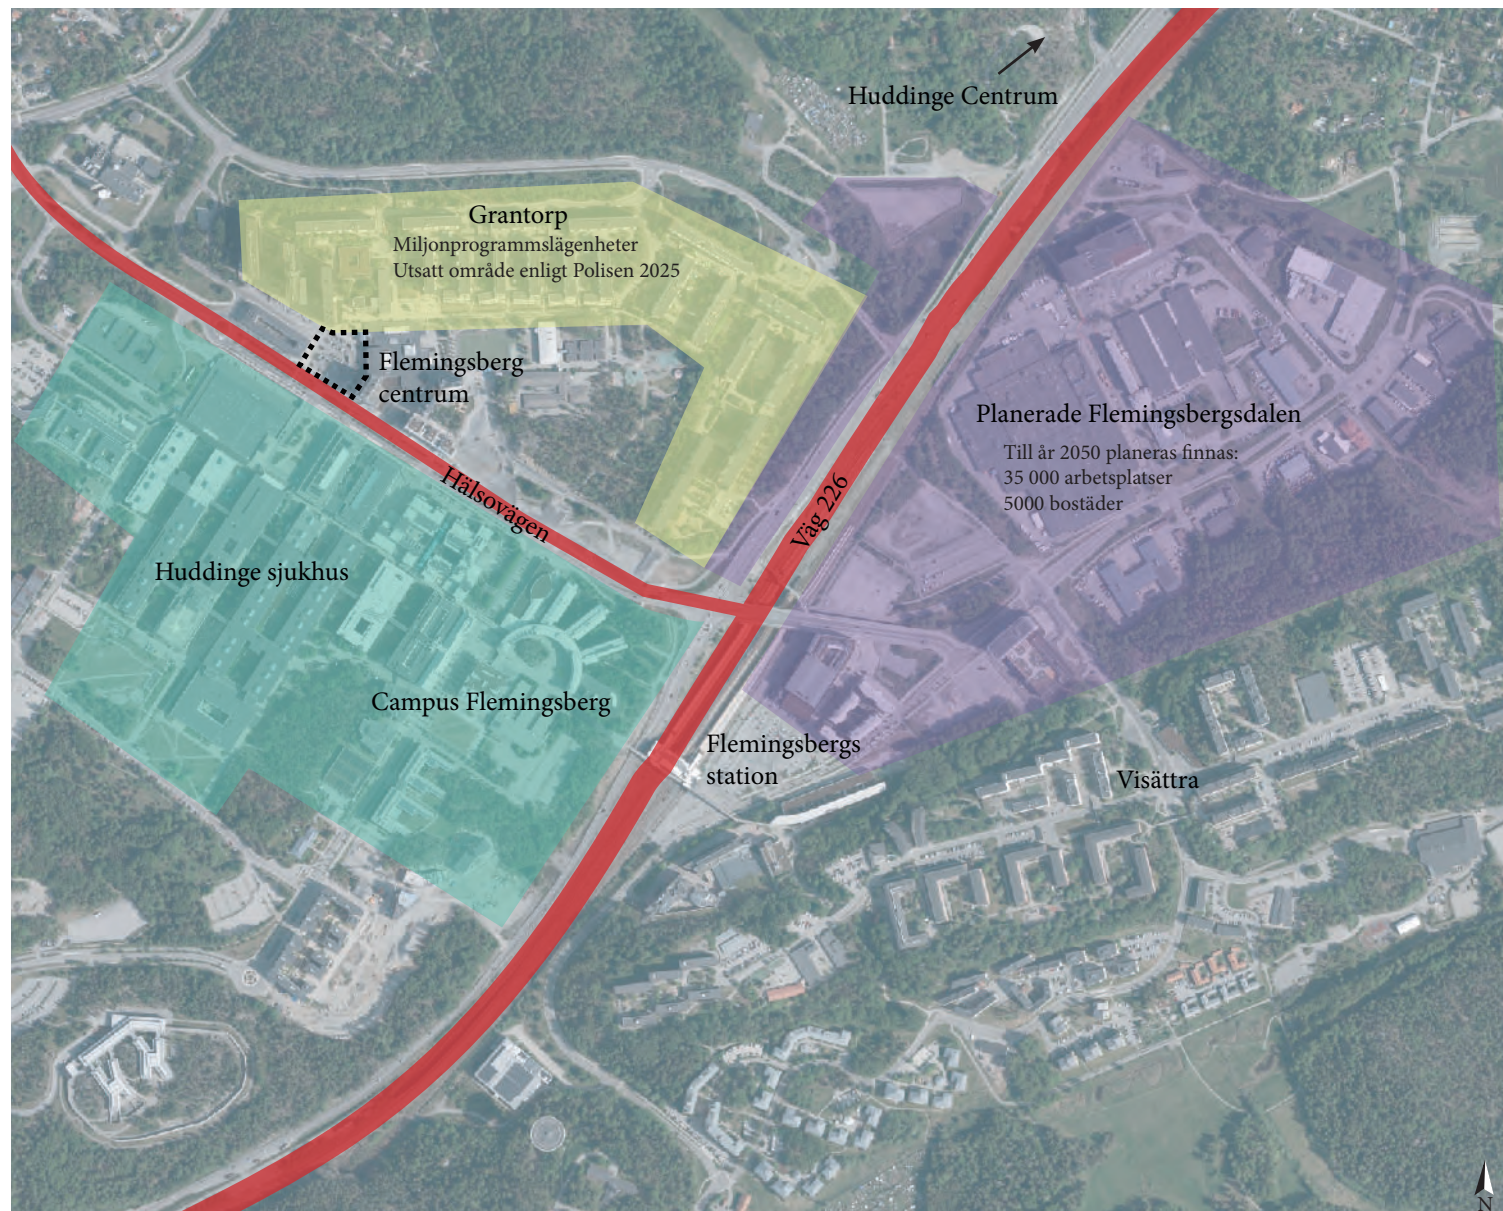

Analys över Flemingsbergs större barriärer och målpunkter.
Kartunderlag: Min karta, © Lantmäteriet, bearbetad.

SKALA 1:10 000 (A4)
0 150 300

CENTRUMET SOM BARRIÄR

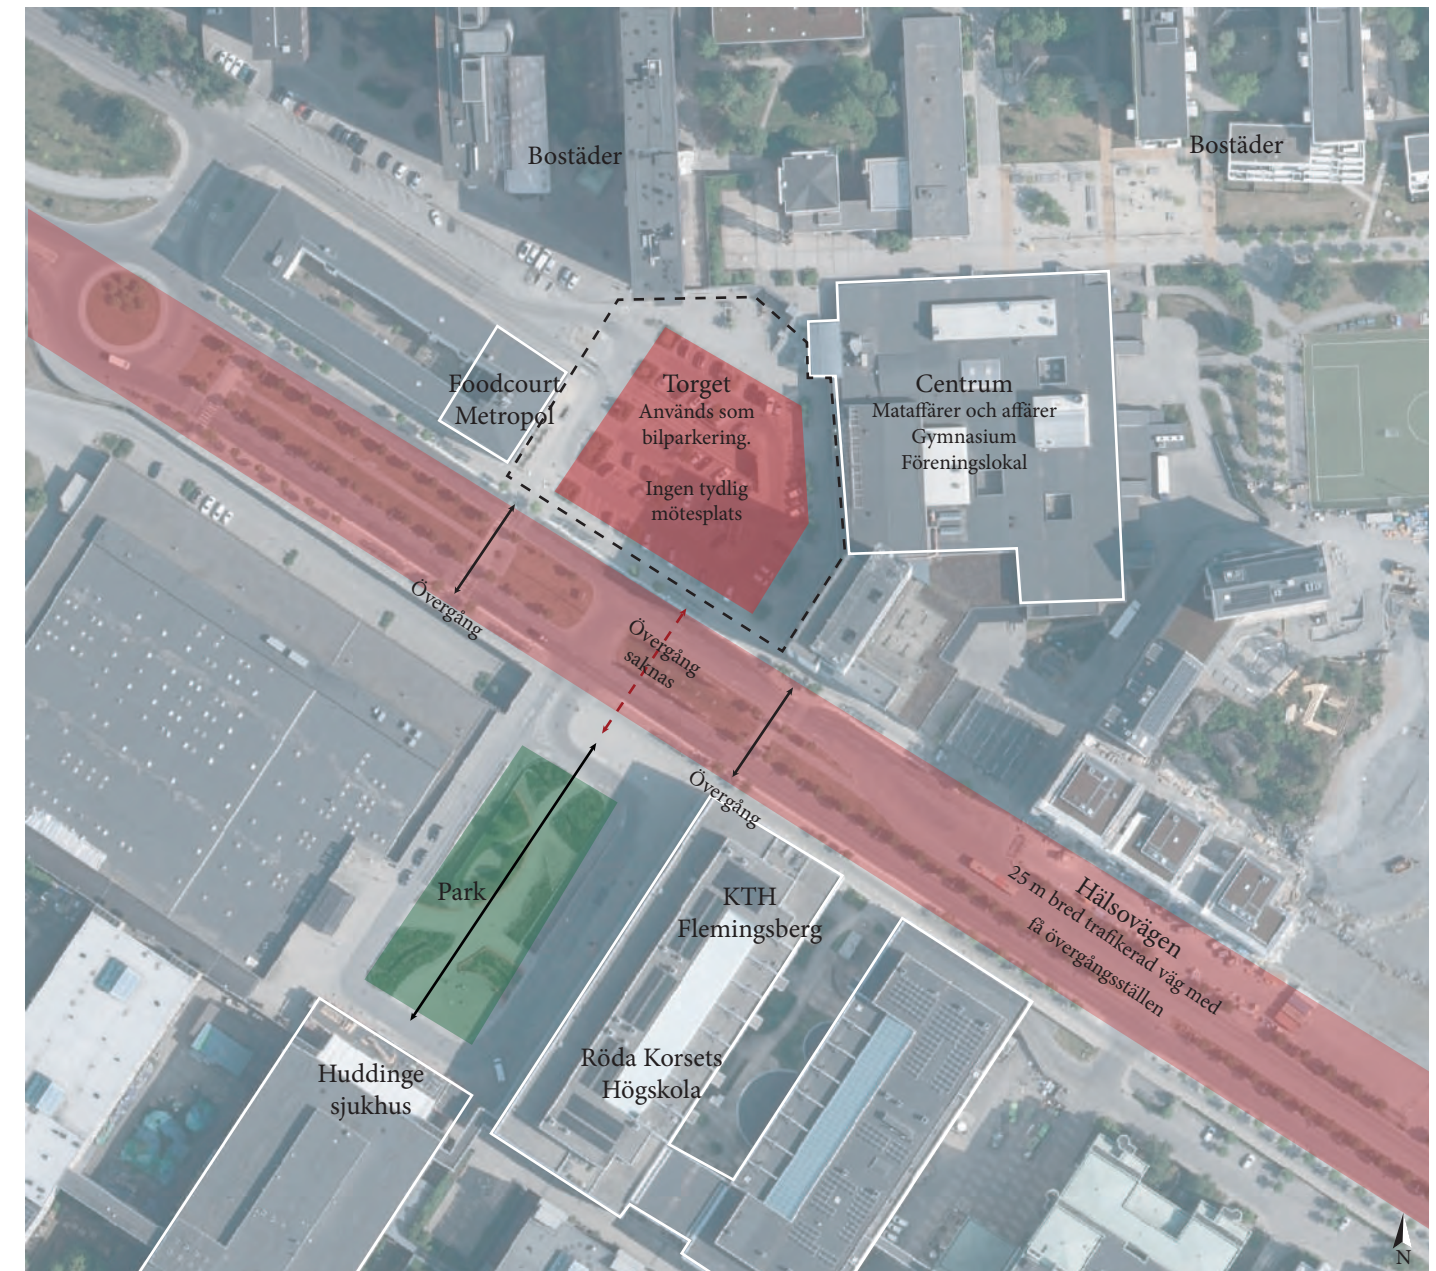

Ett centrum som borde samla Flemingsberg, men som idag lämnar vardagsliv, vård och akademi skilda. Kartunderlag: Min karta, © Lantmäteriet, bearbetad.


SKALA 1:2000 (A4)

0 20 40 60 80

Flemingsberg centrum ligger mellan Grantorp, Huddinge sjukhus och Campus Flemingsberg, men fungerar svagt som gemensam mötesplats. Centrumtorget används främst som bilparkering och blir därför mer en passageyta än ett offentligt rum att vistas i. Hälsovägen förstärker barriären: vägen är bred, trafikerad och svår att korsa, samtidigt som gångvägen från sjukhuset/parken till centrumet saknar en tydlig övergång. Från sjukhussidan saknas dessutom siktlinjer mot torget, vilket gör centrumet otydlig som målpunkt. Platsen binder inte samman Flemingsberg, utan lämnar vardagsliv, vård och akademi i skilda flöden och rum.


GESTALTNINGSFÖRSLAGET

Förslaget låter Flemingsberg centrums hårda parkeringsyta bli ett grönt parktorg för vistelse, rörelse och möten för alla. Bilens utrymme flyttas ner till det befintliga garaget under torget, medan markplanet frigörs för människor. Här skapas nya mötesplatser genom planteringar, vattenlek, fontän, graffitivägg, varierade sitttytor och en trappa som även fungerar som utsiktsplats och publikplats framför scenen. Färgglada cirkulära skärmtak ger färglickar, skugga och ljus. En ny övergång över Hälsovägen stärker kopplingen mellan parken, centrumet och Huddinge sjukhus. Torget utvecklas därmed från parkeringsyta och barriär till en gemensam vardagsplats.

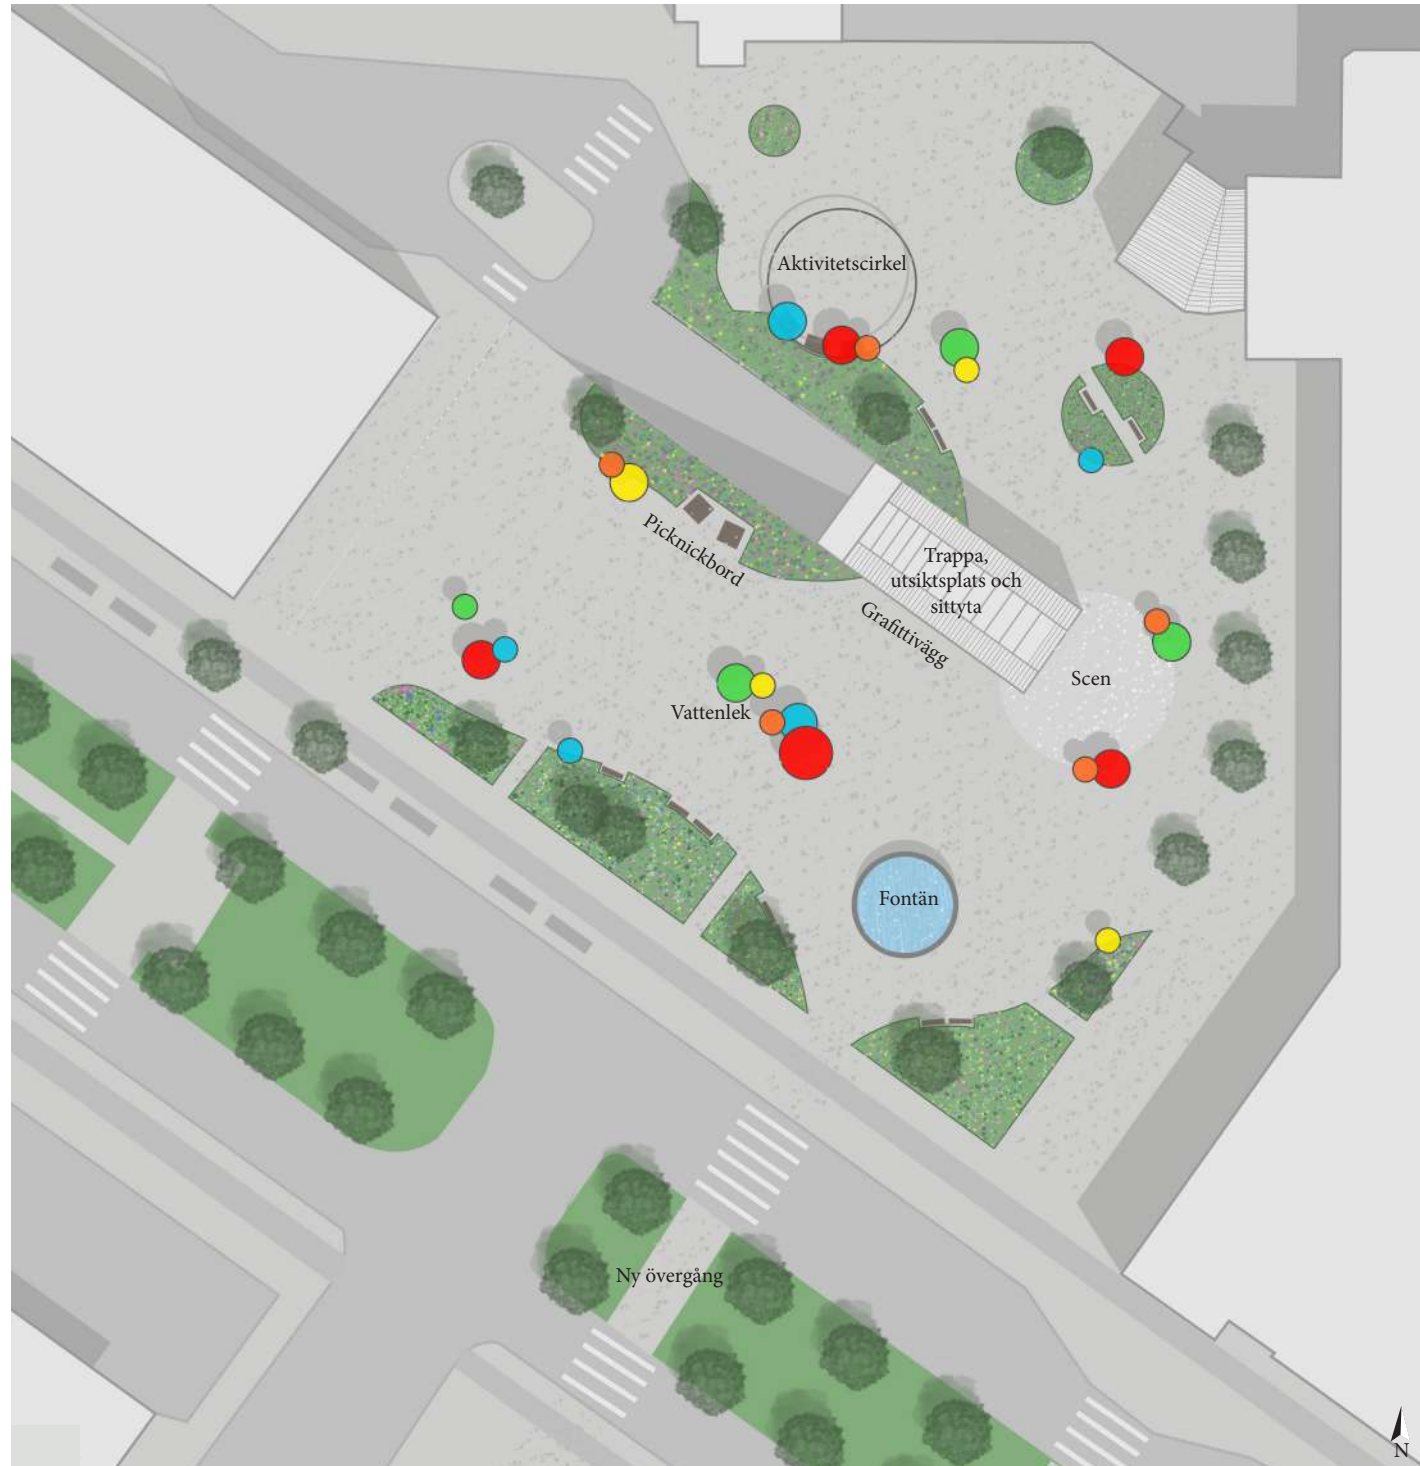

Gestaltningssplan över det nya parktorget där parkering ersätts av grönska, vatten, aktivitet och nya mötesplatser.

SKALA 1:2000 (A4)

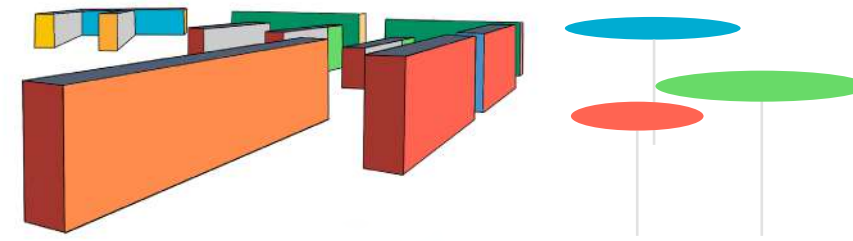

FÄRG

Från Grantorps igenkännbara fasader hämtas färg till torgets skärmtak. Färgen ger platsen lokal förankring och gör centrumtorget mer igenkännbart.



VATTEN

Fontänen skapar en tydlig målpunkt på torget. Vattnets rörelse och ljud ger platsen närvaro, mildrar bullret från Hälsovägen och gör torget mer inbjudande.



AKTIVITETSCIRKEL

En plats för tonåringar att umgås. Gungor och solbänkar skapar ett öppet rum där häng, rörelse och vila tar plats.



Perspektiv över det nya parktorget med planteringar, vattenlek, graffitivägg, sittplatser och färgglada skärmtak.