



# MÖTESPLANKET

Visionsbilden visar byggplank vid Korsvägen i Göteborg som transformeras till en interaktiv del av staden med olika funktioner. Låt oss kalla det mötesplanket, medans bygget blir helt klart.


## Korsvägen som ett pilotprojekt för interaktiva byggplank

Byggplank är en återkommande del av stadens miljö och blir ofta kvar längre än förutspått. Detta bildar en fysisk barriär mellan gatulivet och framtiden, vilket ofta skapar långa och passiva stråk som begränsar interaktion och som gör att platserna upplevs som otrygga och saknar funktion. Göteborg har redan idag en strategi där konst och gatumålningar pryder barriären medan framtiden byggs. Detta är ett bra steg men barriären har potential att bli så mycket mer och nästintill ett mötesplank istället för byggplank. Byggplanket kan transformeras till exempelvis gradängar, sittplatser, tithål och stora griffeltavlor där stadens invånare kan diskutera livets frågor och om miljön de lever i. Det kan även bli en plats för ett resursbibliotek, utfällbart pingisbord eller utrustas med utegym och klätterväggar för barnen.


Detta blir ett universellt koncept och kan appliceras på flera platser i Göteborg, där det byggs för en bättre framtid. Korsvägen är ett utmärkt exempel och en testbädd eftersom det är en av Göteborgs främsta knutpunkter, där byggprojekt och högt tempo präglar platsen. Genom att aktivera byggplanket blir det ett tillfälligt mötesplank och en resurs snarare än en fysisk barriär. Detta tillåter resenärer, passerande att få en plats för återhämtning, lek och gemensam interaktion mitt i flödet och vardagens stress.

## Modulärt och skalbart koncept


Konceptet utgår från en katalog med exempel på 16 olika möjliga funktioner. Dessa skapar ett skalbart koncept, där vissa moduler byts ut för att få nya funktioner. Flexibiliteten tillåter olika program och funktioner beroende på vart i staden, eller vilken typ av gata som byggplanket möter. Verksamheter och boende kan även påverka och bygga sitt egna mötesplank beroende på behov och önskemål. På denna sida visas hur konceptet kan användas vid Korsvägen för att omvandla den befintliga ytan till en gemensam resurs för stadens invånare. När bygget är klart, tas barriären bort och kan flyttas till andra byggen.

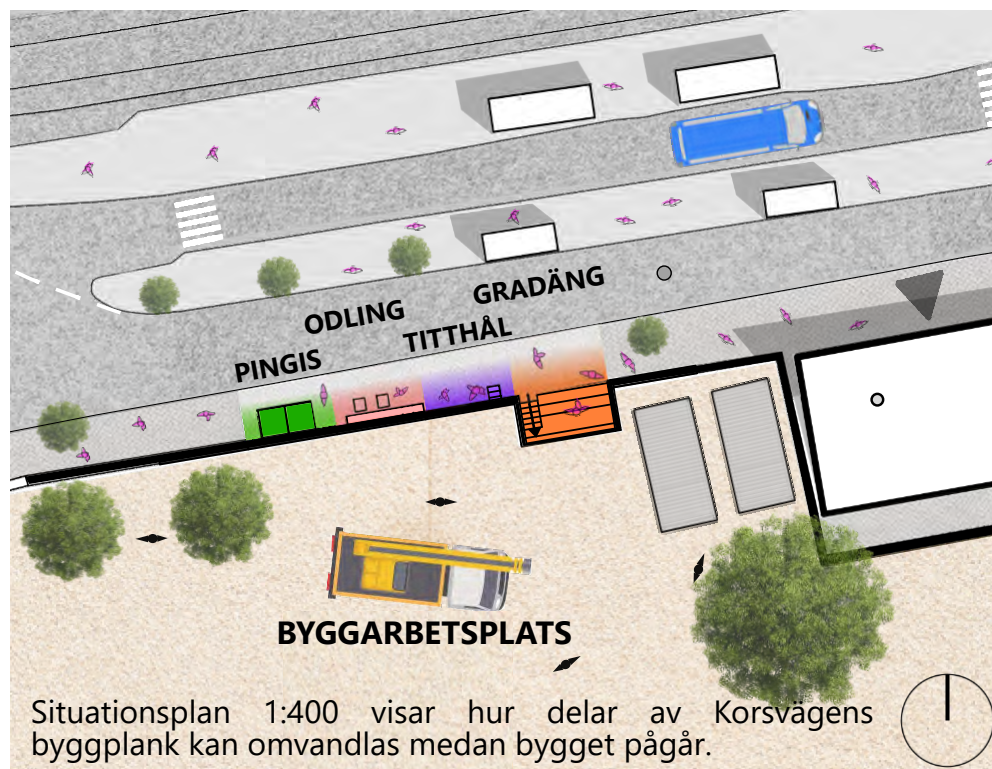


Situationsplan 1:400 visar hur delar av Korsvägens byggplank kan omvandlas medan bygget pågår.

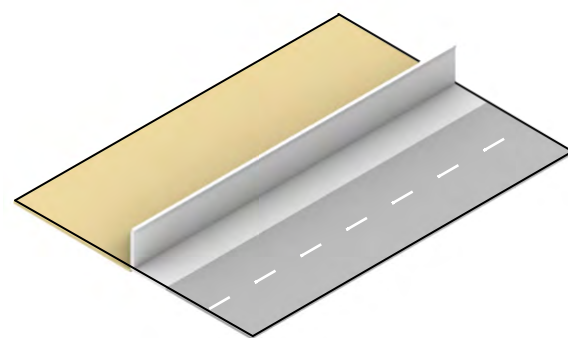


**01** Byggplank skapar en okänd yta och barriär på olika platser i staden.

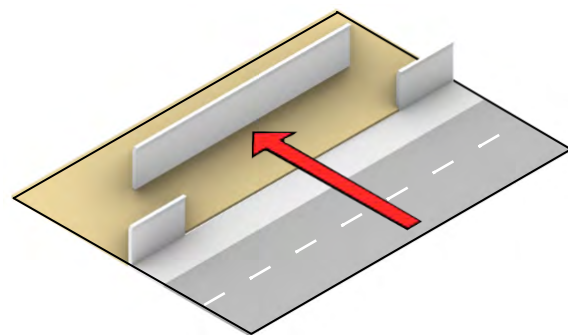

**02** Befintligt byggplank byts ut på flera platser i Göteborg.

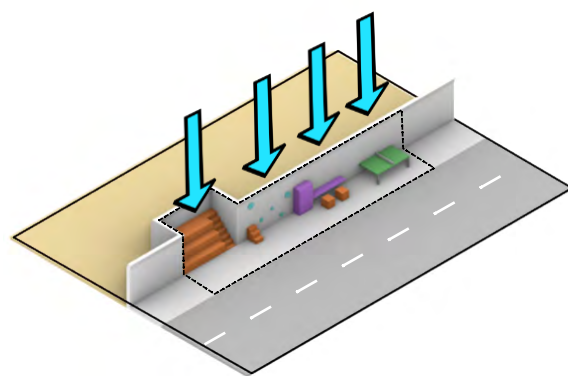

**03** Nya moduler med olika program sätts in som främjar rekreation, social inkludering och möten.

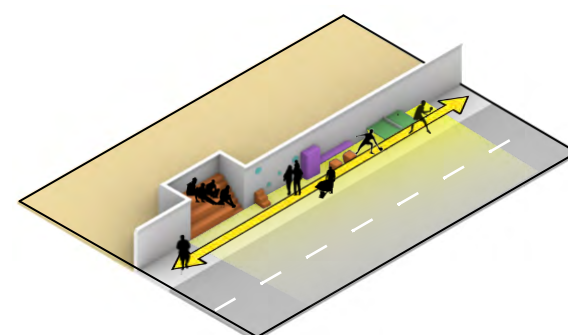


**04** Aktiviteterna gör den gamla barriären till en interaktiv del av staden och stärker gatulivet och bjuder in besökare.




**MOTTO: MÖTESPLANKET**  
(Tävlingsförslaget skrivs ut som stående A3)

# MODULKATALOG

En strategi för att utveckla konceptet är att göra en katalog av möjliga funktioner som kan på ett adaptivt sätt förändras beroende på plats och behov. Funktionerna är uppdelade i fyra olika kategorier: **sittplatser**, **information och kultur**, **rekreation och sport** och **mobilitet**. Boende och verksamheter kan även påverka vilka funktioner de vill ha vid sitt mötesplank då dessa kommer påverkas av byggandet. Barnen kanske vill ha ett pingisbord eller bio, ett café önskar extra sittplatser. Naturligtvis kan man få in titt-hål för "umareller" eller barnen i lägre ögonhöjd. Intressenter får därför möjlighet att själva utveckla och bebo sin barriär.

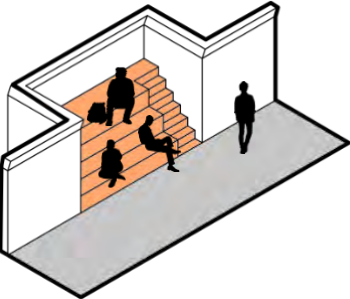


GRADÄNG

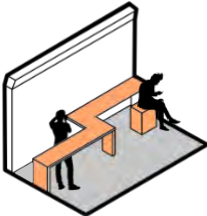

STÅBORD



SITTPLATSER

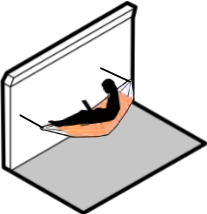

HÄNGMATTA




TITTHÅL



GRIFFERTAVLA




RESURS-BIBLIOTEK

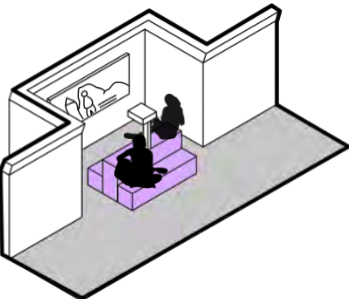

UTOMHUSBIO



KLÄTTERVÄGG

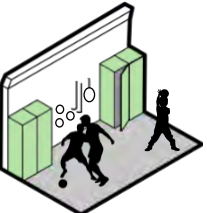

SPORTUTRUSTNING



PINGIS




UTEGYM




HLR & FIRST AID KIT



URBAN ODLING

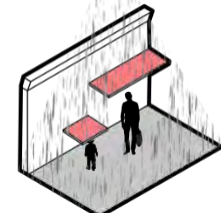


REGNSKYDD

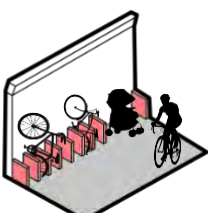


CYKELPARKERING


01 Längs gatan kan sittplatser, tithål och cykelplatser placeras.

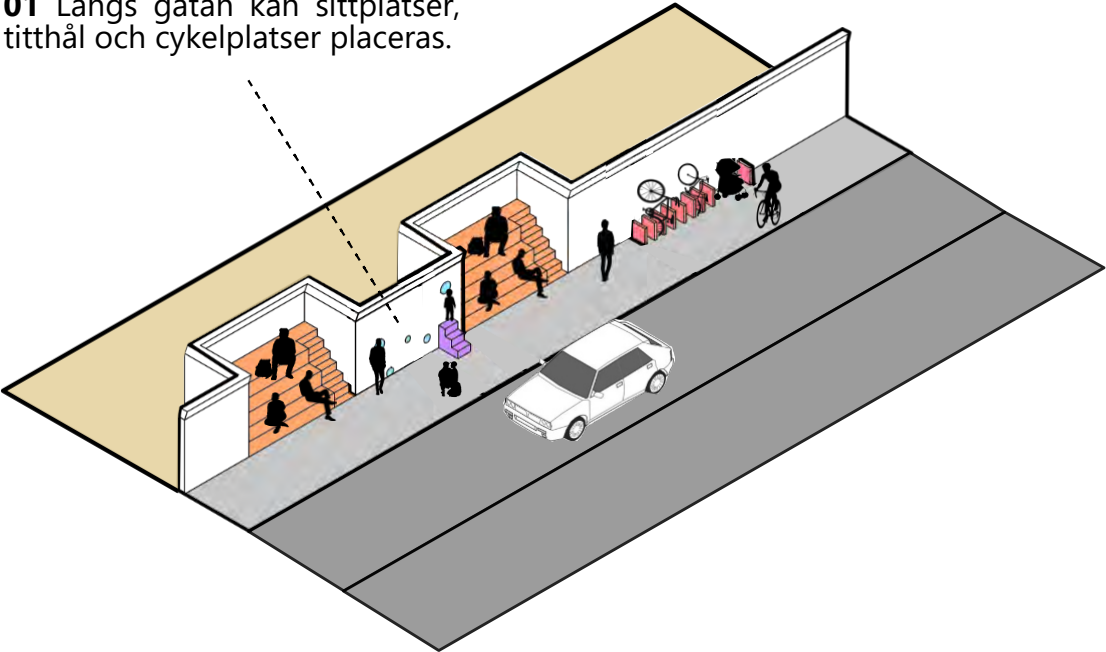

02 Vid en bostadsgata kan lugnare aktiviteter äga rum, såsom utomhusbio, resursbibliotek och bord i olika höjder.

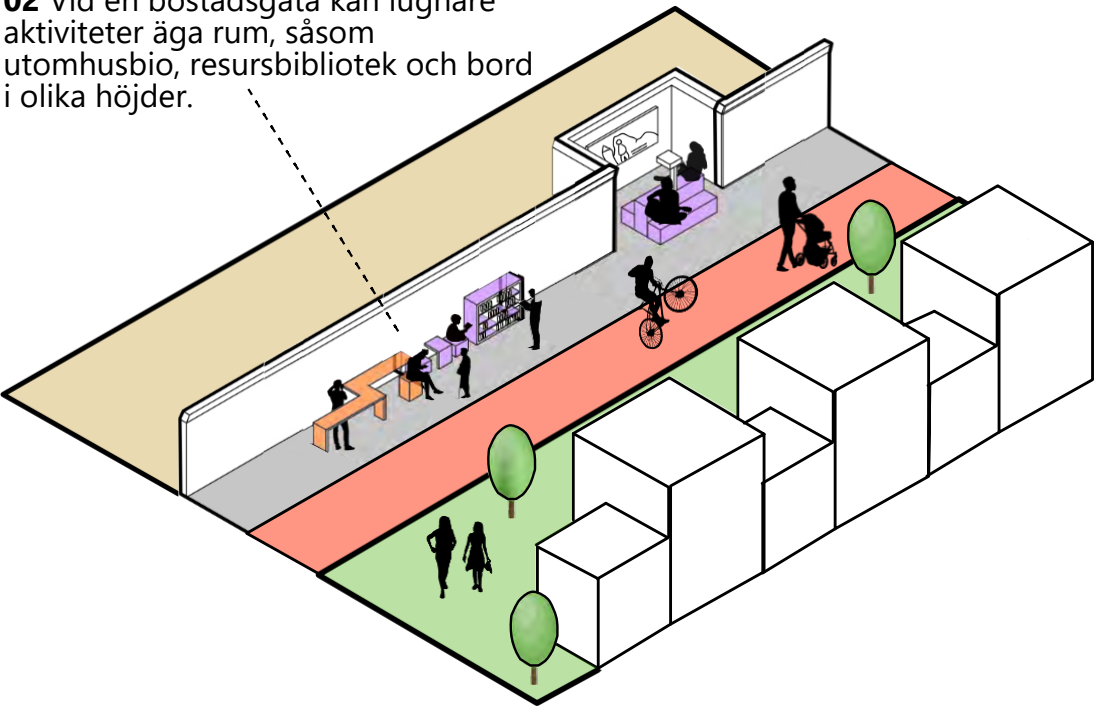


03 Mitt i en park kan odlingar, pingisbord och ytor för rekreation och fysisk aktivitet äga rum.

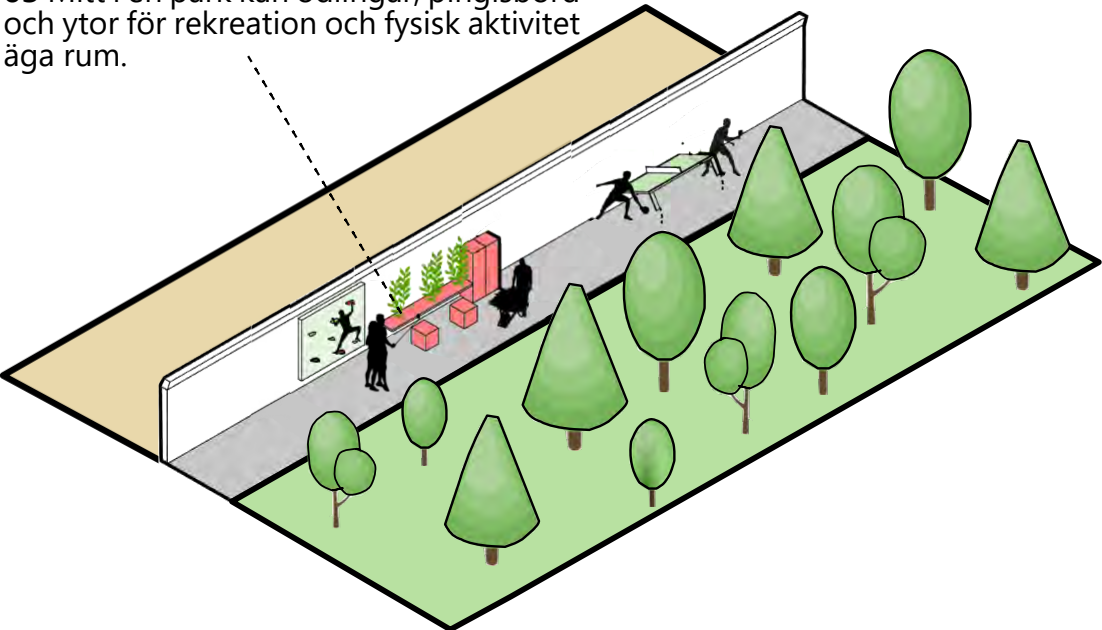

MOTTO: MÖTESPLANKET  
(Tävlingsförslaget skrivs ut som stående A3)

Sektionen visar en utvald del där barriären gestaltas som en inbjudande gradäng, med sittplatser och utsikt. Under kan habitat för djur växa fram. Framför gradängen kan markbeläggnigen bytas ut mot större plattor för att skapa kantzoner.

Sektion skala 1:50

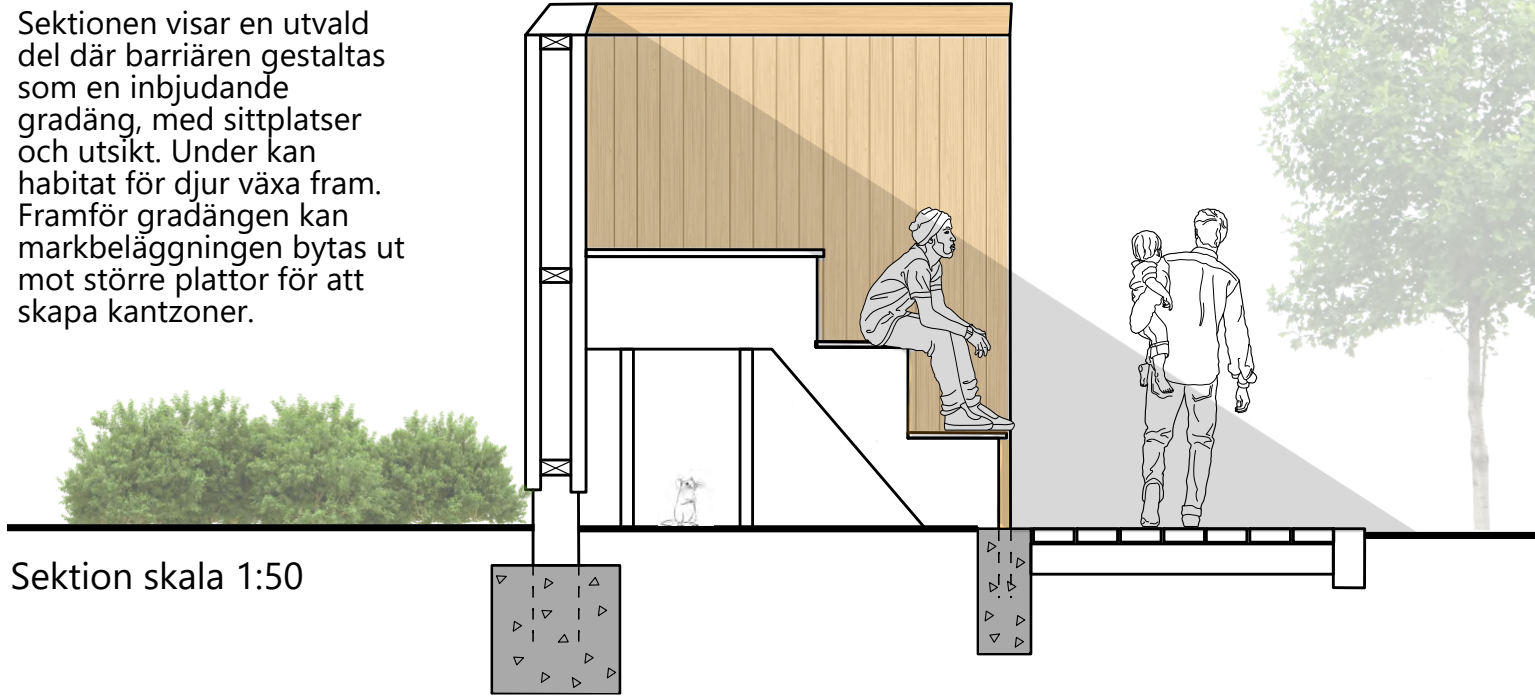

**MOTTO: MÖTESPLANKET**  
(Tävlingsförslaget skrivs ut som stående A3)