




Kvinnherad kommune

Reguleringsplankart

Eiendom: 206/1
Adresse:
Dato: 27.11.2025
Målestokk: 1:15000



UTM-32

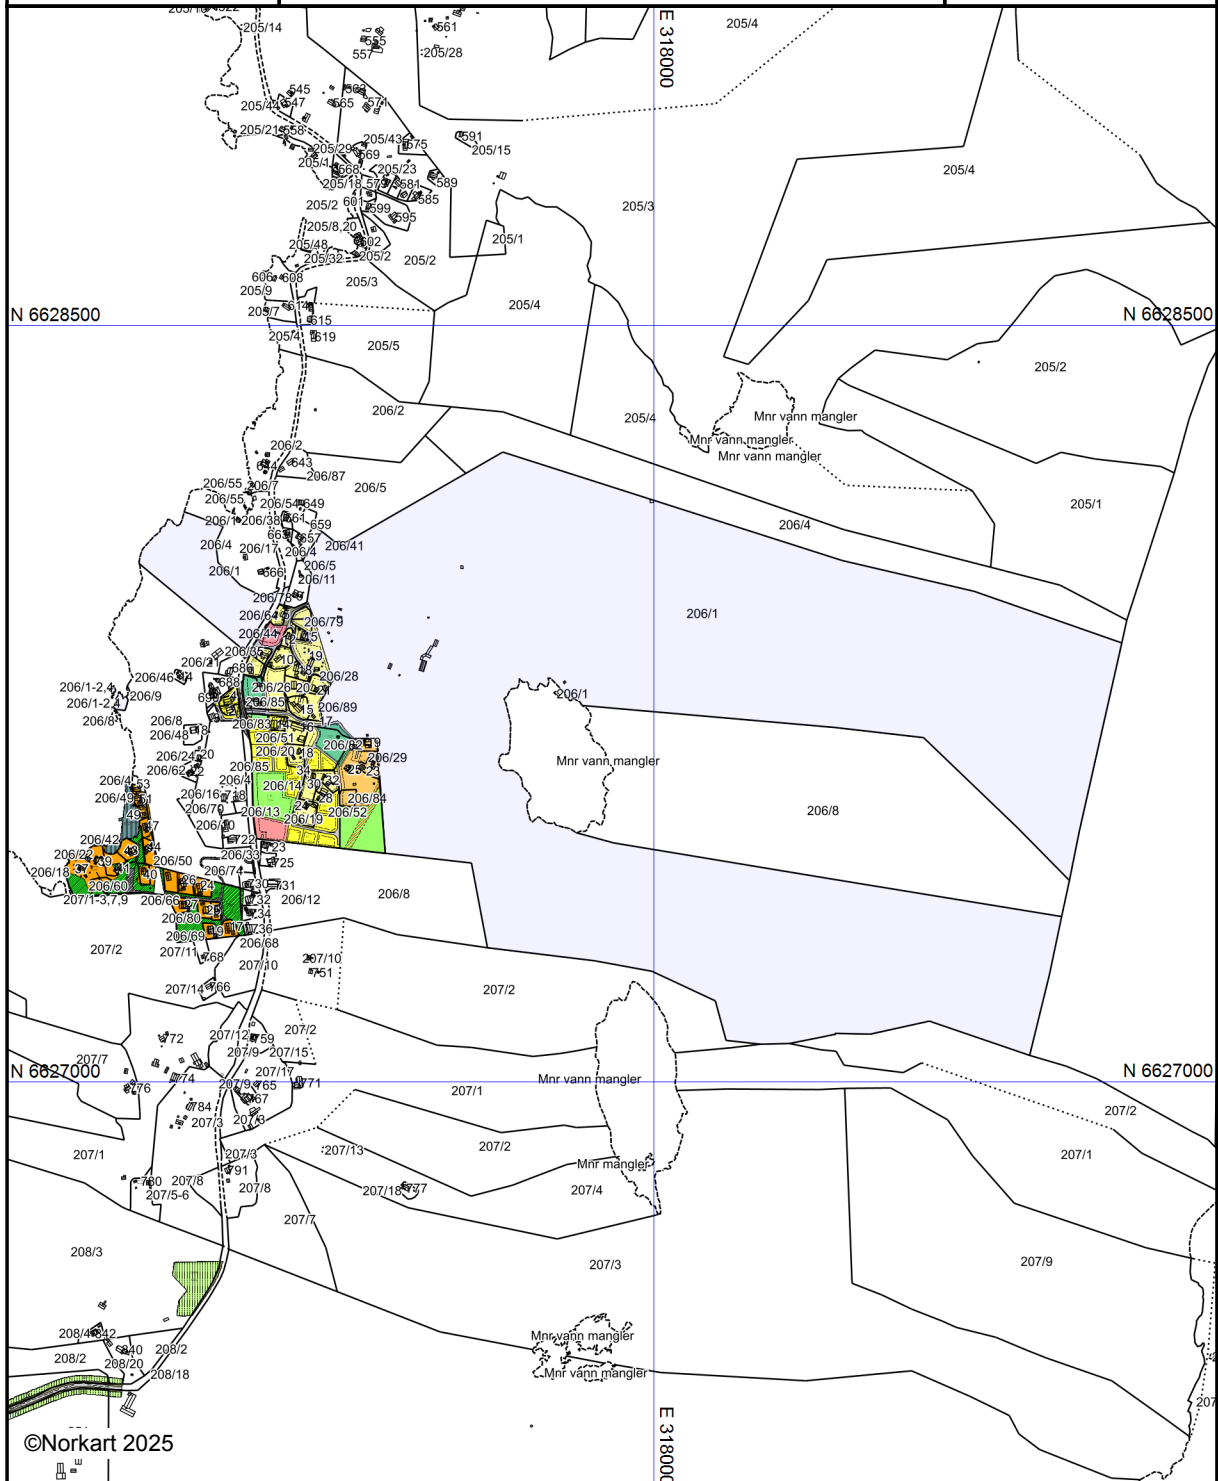

©Norkart 2025

Kartet er produsert fra kommunens beste digitale kartbaser for området og inneholder viktige opplysninger om eiendommen og området omkring. Presentasjonen av informasjon er i samsvar med nasjonal standard. Kartet kan inneholde feil, mangler eller avvik i forhold til kravene i oppgitt standard. Kartet kan ikke benyttes til andre formål enn det formålet det er utlevert til uten samtykke fra kommunen jf. lov om åndsverk.

Tegnforklaring

Reguleringsplan/Bebyggelsesplan PBL 1985

	Område for fritidsbebyggelse
	Område for jord- og skogbruk
	Kjøreveg
	Havneområde i sjø
	Badeområde
	Privat småbåthavn (sjø)
	Andre områder for anlegg i vassdrag eller i sjø
	Felles avkjørsel
	Felles gangareal
	Felles parkeringsplass
	Felles lekeareal for barn
	Unyansert formål (kun for eldre planer)
	Grense for restriksjonsområde
	Frisiktsone ved veg

Abc	Påskrift bredde
Abc	Påskrift plantilbehør
Abc	Regulerings- og bebyggelsesplan - påskrift

Reguleringsplan PBL 2008

	Sikringsonegrense
	Angitthensyngrense
	Bestemmelsegrense
	Bestemmelsegrense for midlertidig bygg- og
	Boligbebyggelse - frittliggende småhusbebyggelse
	Boligbebyggelse - konsentrert småhusbebyggelse
	Fritidsbebyggelse
	Tjenesteyting
	Barnehage
	Renovasjonsanlegg
	Lekeplass
	Samferdselsanlegg og teknisk infrastruktur (
	Veg
	Annen veggrunn - tekniske anlegg
	Annen veggrunn - grøntareal
	Parkeringsplasser med bestemmelser
	Grønnstruktur
	LNFR-areal for nødvendige tiltak for LNFR
	Landbruksformål
	Friluftformål
	LNFR-areal for spredt bolig-, fritids-, eller nær
	Friluftsområde i sjø og vassdrag
	Faresone - Høyspenningsanlegg (inkl. høysper
	Sikringsone - Frisikt
	Angitthensynsone - Bevaring naturmiljø
	Bestemmelseområde
	Bestemmelseområde - Midlertidig bygg- og an

Felles for reguleringsplan PBL 1985 og 2008

	Regulerings- og bebyggelsesplanområde
	Planens begrensning
	Formålsgrense
	Faresonegrense
	Regulert tomtegrense
	Byggegrense
	Bebyggelse som inngår i planen
	Bebyggelse som forutsettes fjernet
	Regulert senterlinje
	Frisiktslinje
	Regulert kant kjørebane
	Bru
	Målelinje/Avstandslinje
	Avkjørsel
	Brukar
Abc	Påskrift feltnavn
Abc	Påskrift areal