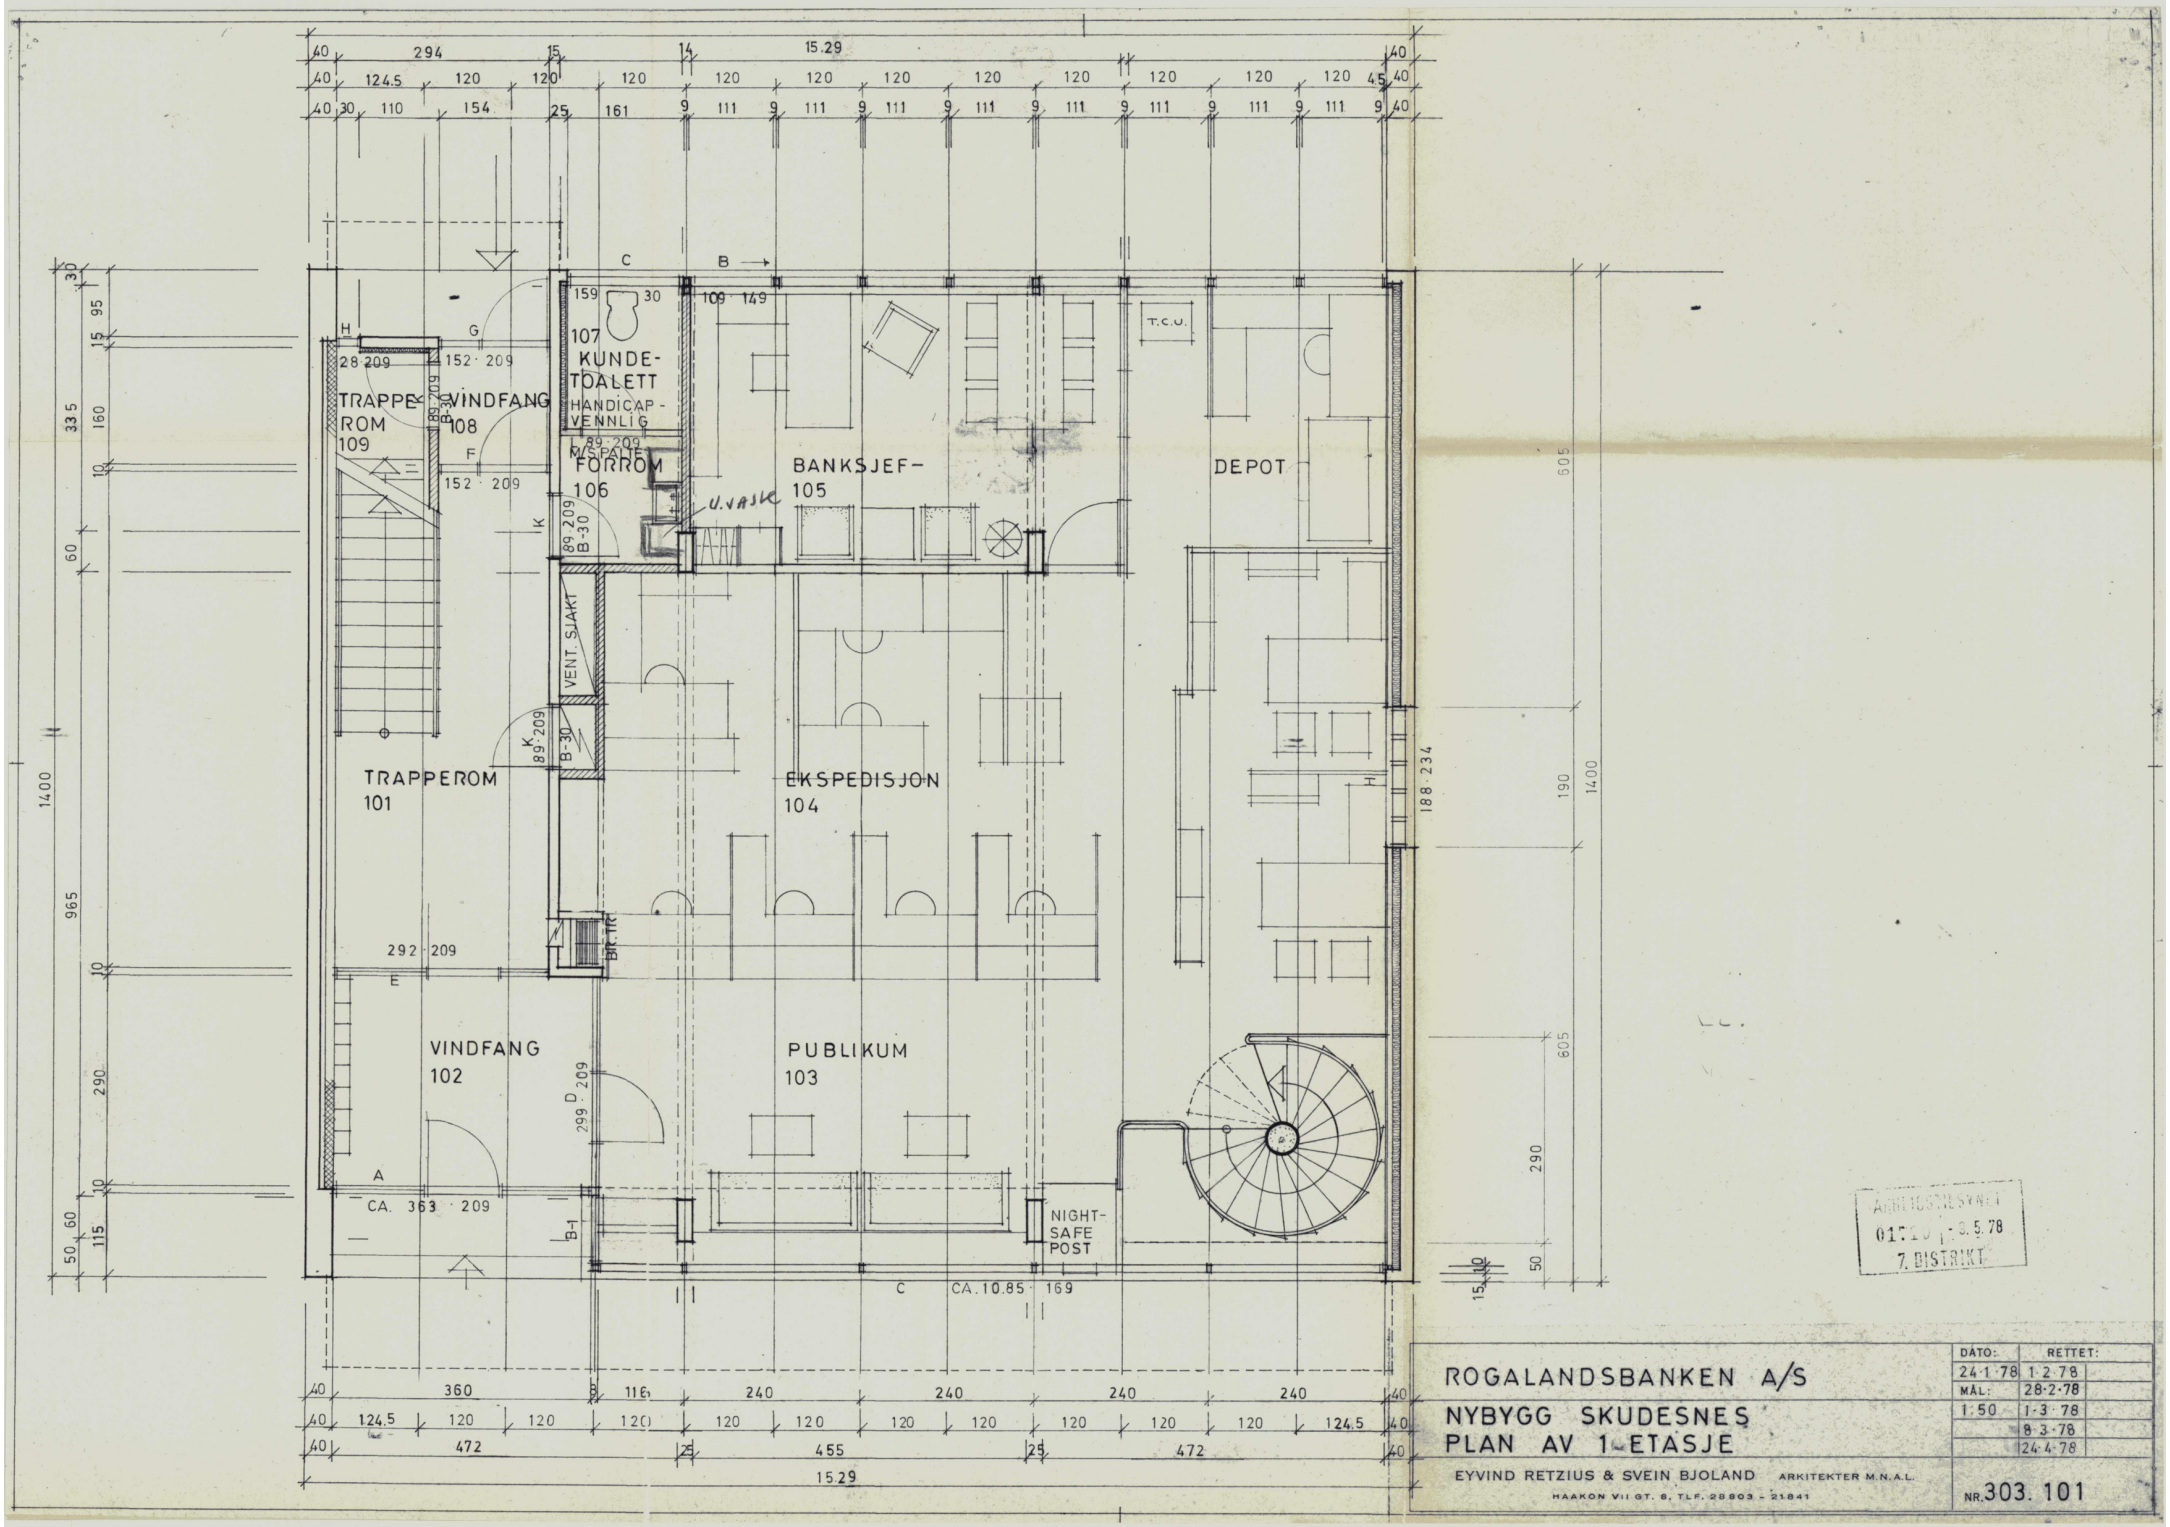

ROGALANDSBANKEN A/S

NYBYGG SKUDESNES

PLAN AV 1. ETASJE

EYVIND RETZIUS & SVEIN BJOLAND ARKITEKTER M.N.A.L.

HAAKON VII GT. 6, TLF. 28803 - 21841

DATO:	RETTET:
24.1.78	1.2.78
MÅL:	28.2.78
1:50	1.3.78
	8.3.78
	24.4.78

NR. 303. 101

ARKITEKTKONTORET
01[illegible] - 8.5.78
7. DISTRIKT

0 50 100 Plottet i størrelsesorden 1:1 er denne linjalen 100 mm.

Dansk Scanning A/S

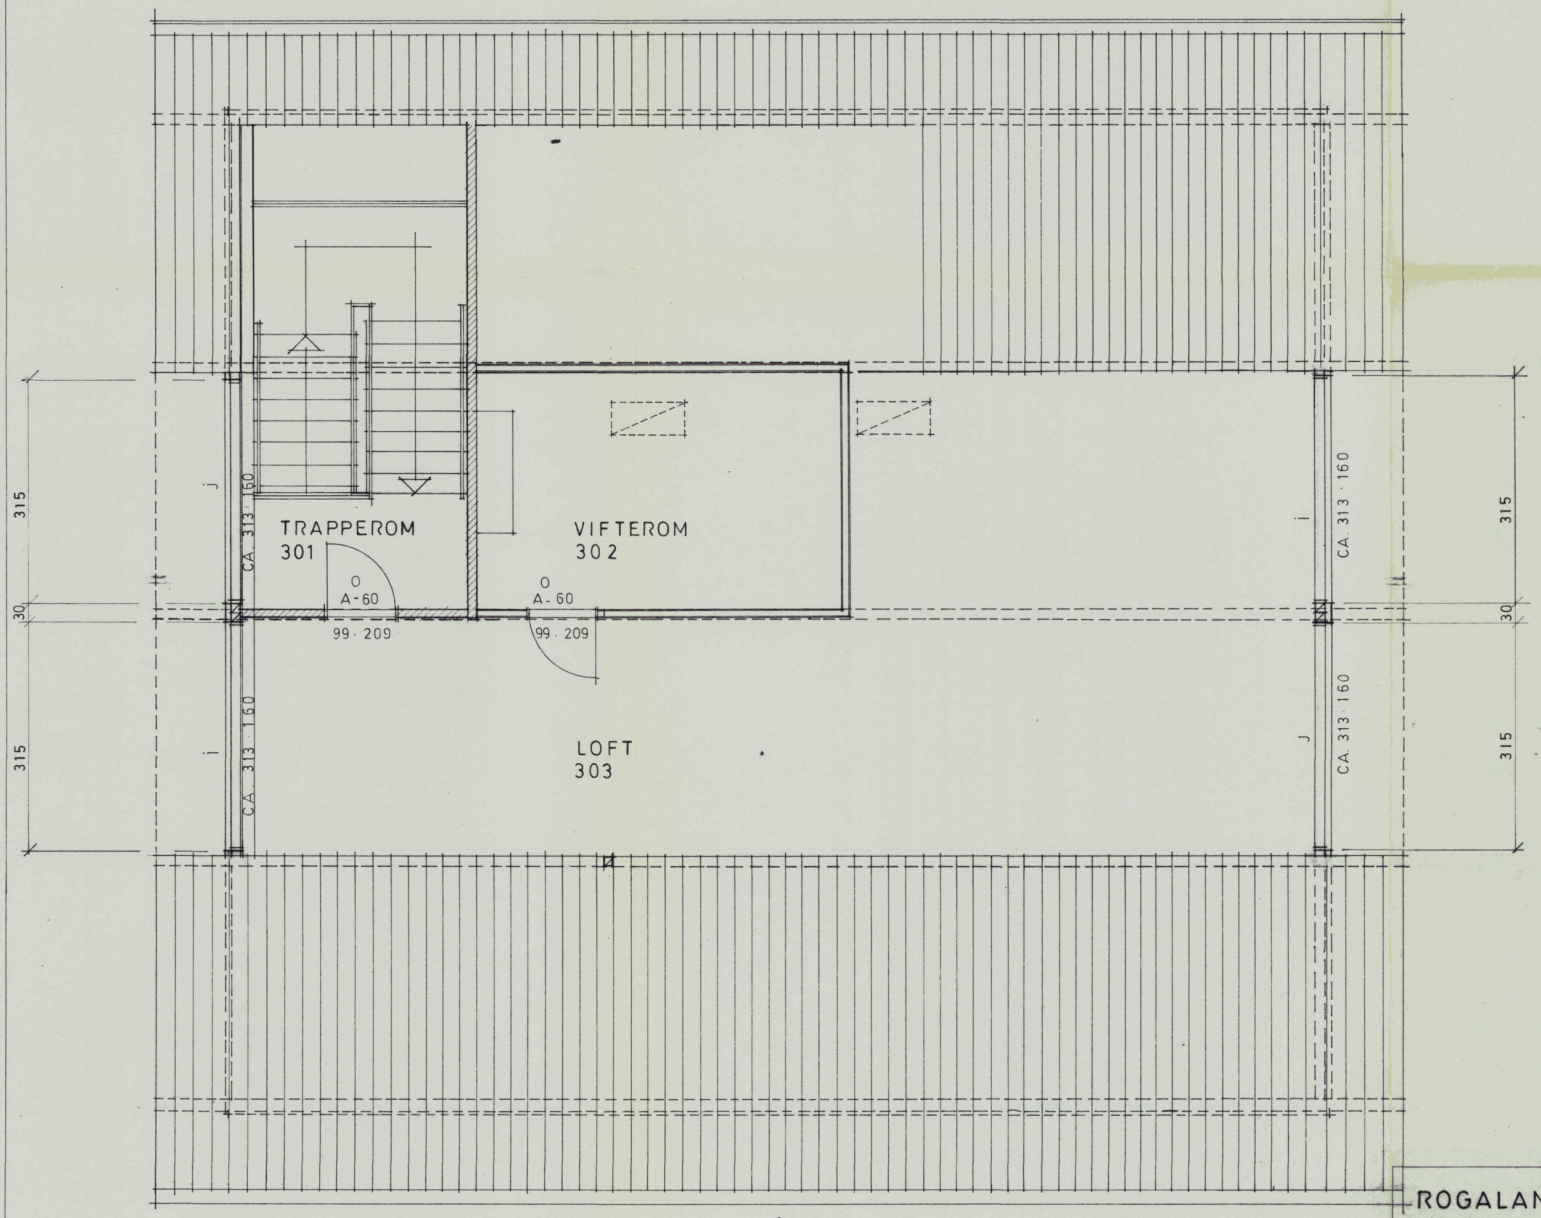

01?1 0 - 3. 5. 78
7. DISTRIKT

ROGALANDSBANKEN A/S	DATO: 3-2-78	RETTET:
	MÅL: 1:50	
NYBYGG SKUDESNES PLAN AV LOFTSETASJE		
EYVIND RETZIUS & SVEIN BJOLAND ARKITEKTER M.N.A.L. HAAKON VII GT. 8, TLF. 28803 - 21841	NR. 303.103	

0 50 100 Plottet i størrelsesorden 1:1 er denne linjalen 100 mm.
Dansk Scanning A/S

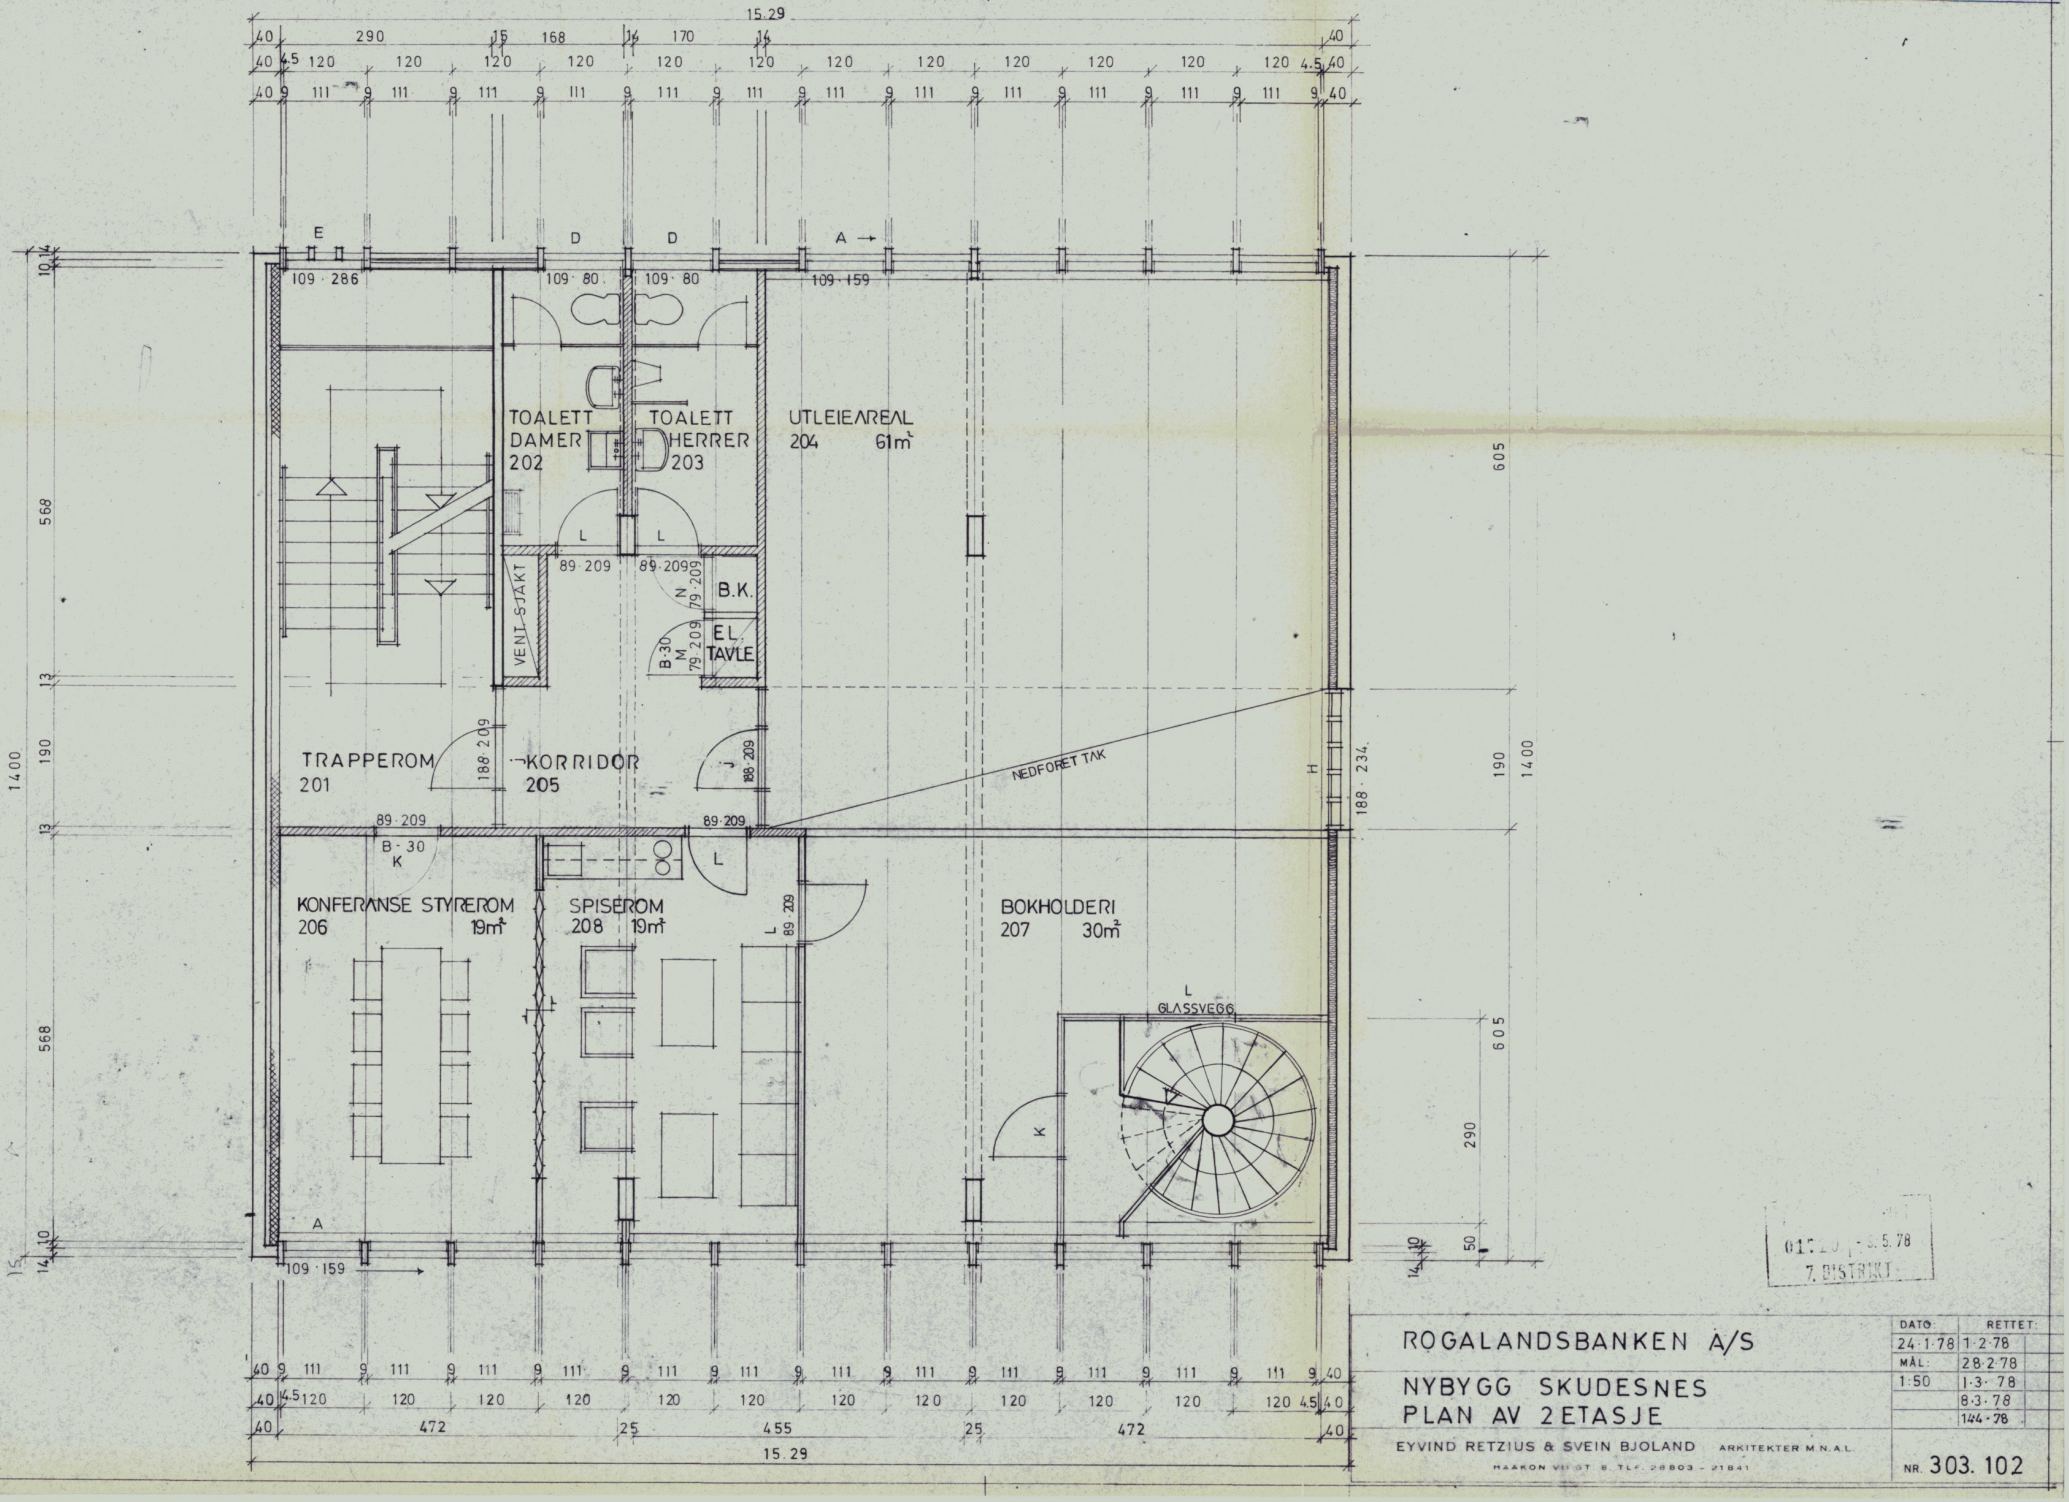

ROGALANDSBANKEN A/S

NYBYGG SKUDESNES

PLAN AV 2ETASJE

EYVIND RETZIUS & SVEIN BJOLAND ARKITEKTER M.N.A.L.

MAAKON VII GT. 8. TLF. 28803 - 21841

DATO:	RETTET:
24·1·78	1·2·78
MÅL:	28·2·78
1:50	1·3·78
	8·3·78
	14·4·78

NR. 303. 102

7. DISTRIKT

0 50 100 Plottet i størrelsesorden 1:1 er denne linjalen 100 mm.
Dansk Scanning A/S

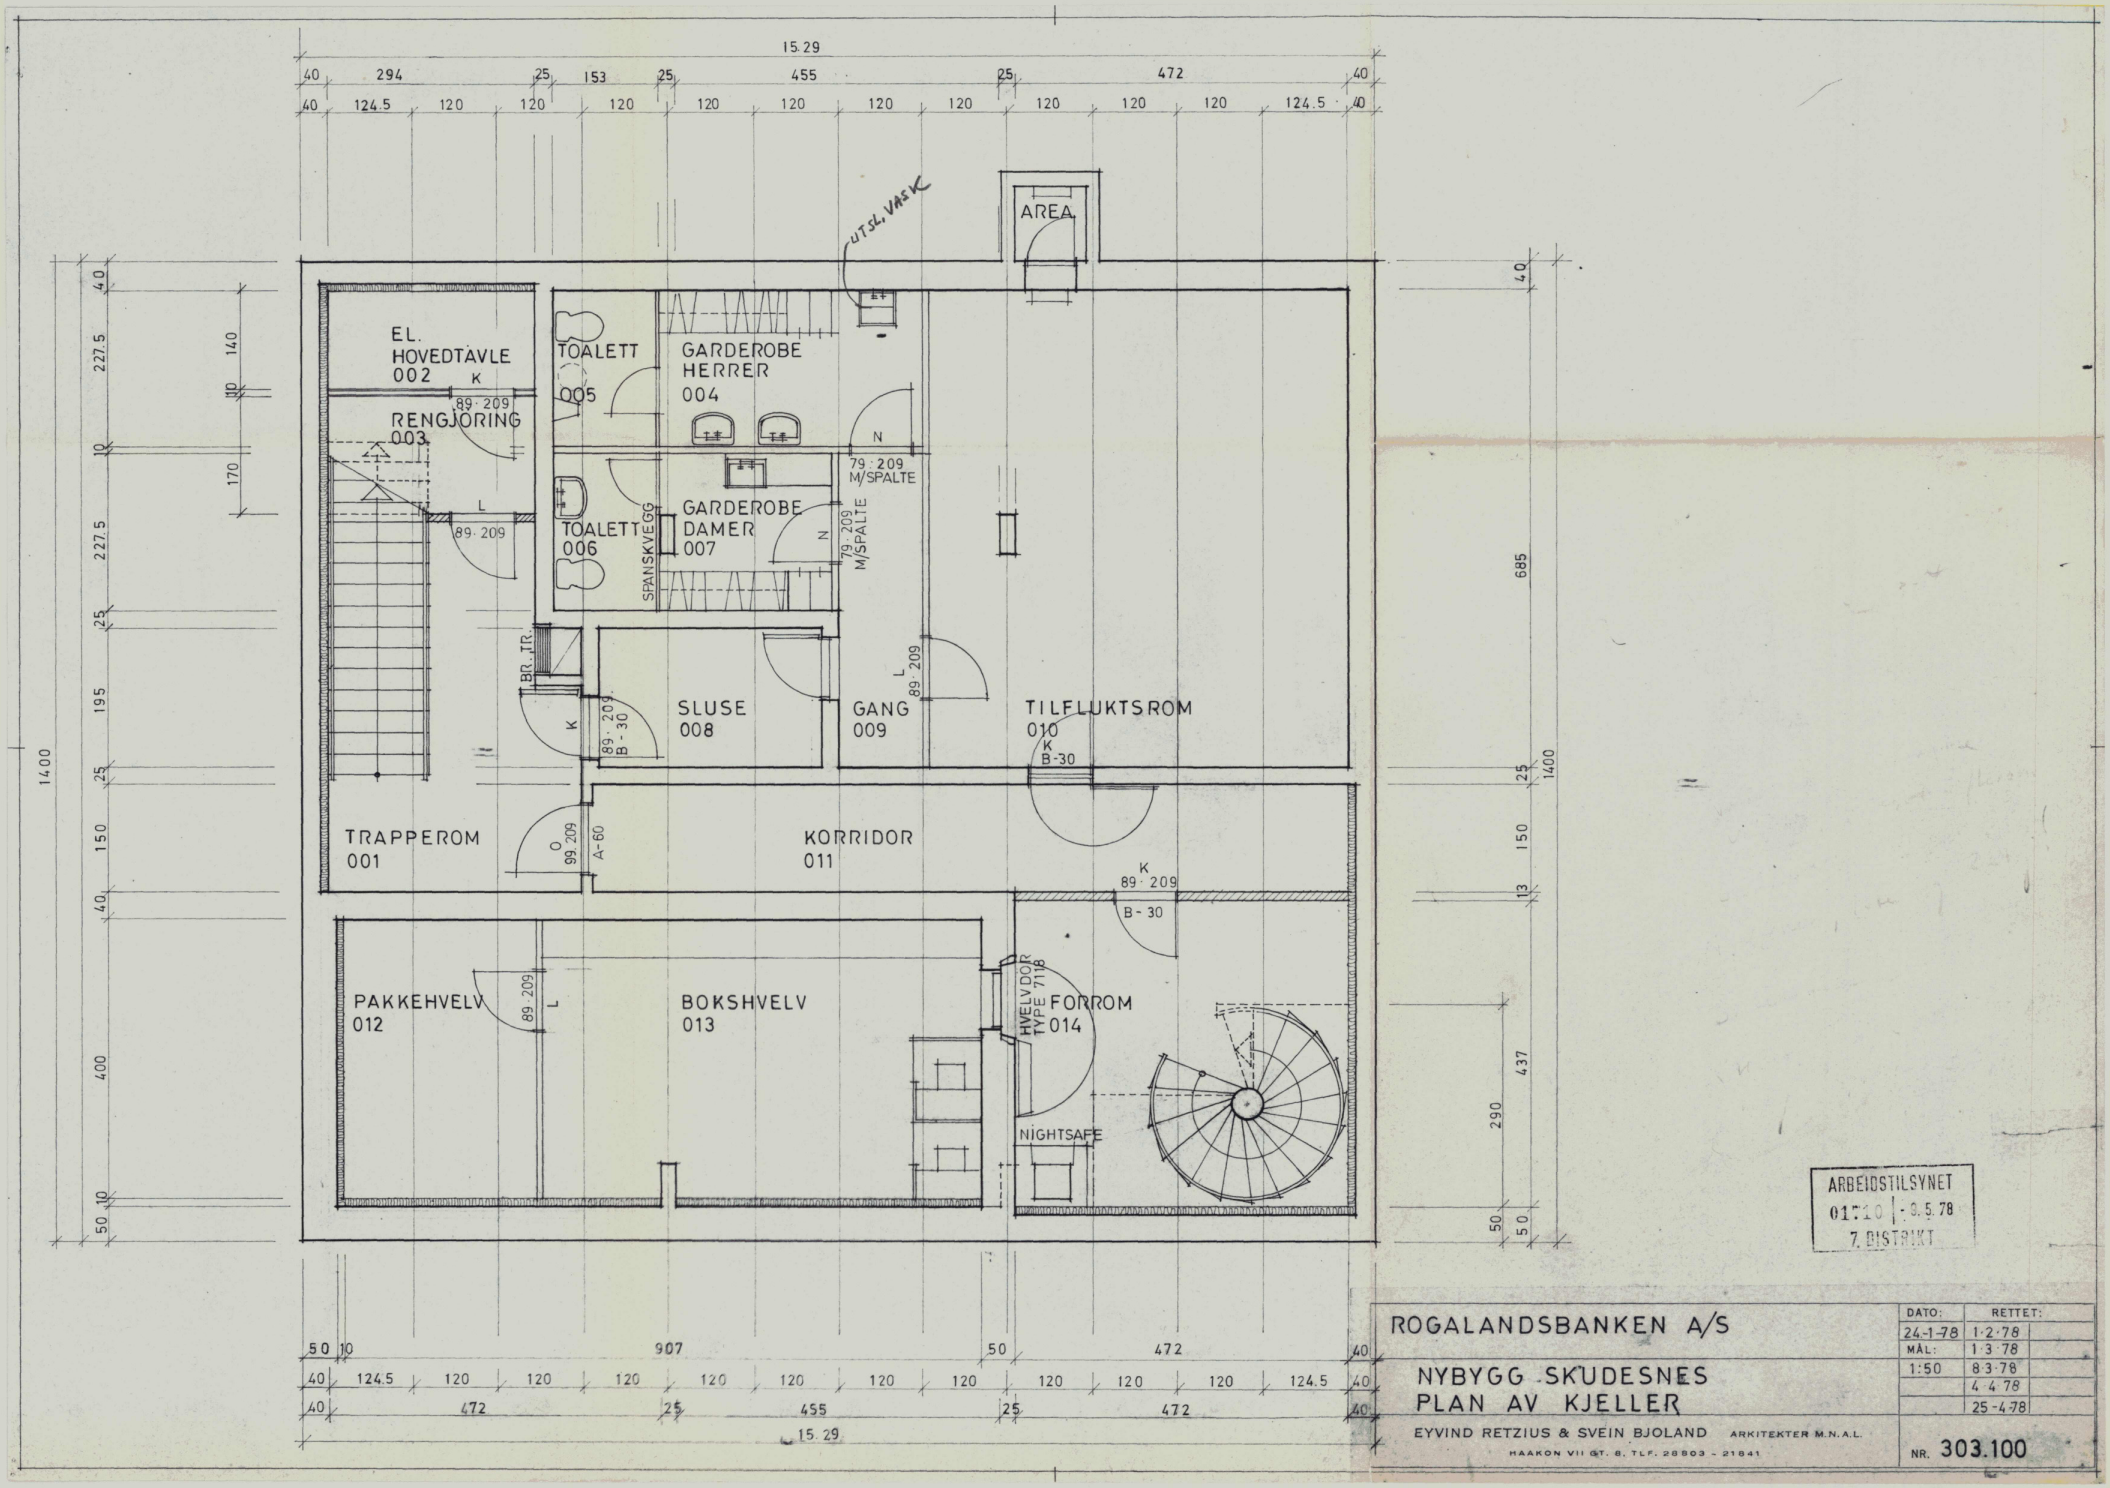

ARBEIDSTILSYNET
01710 - 8.5.78
7. DISTRIKT

ROGALANDSBANKEN A/S

NYBYGG SKUDESNES
PLAN AV KJELLER

EYVIND RETZIUS & SVEIN BJOLAND ARKITEKTER M.N.A.L.
HAAKON VII GT. 8. TLF. 28803 - 21841

DATO:	RETTET:
24-1-78	1·2·78
MÅL:	1·3·78
1:50	8·3·78
	4·4·78
	25-4-78

NR. 303.100

0 50 100 Plottet i størrelsesorden 1:1 er denne linjalen 100 mm.
Dansk Scanning A/S

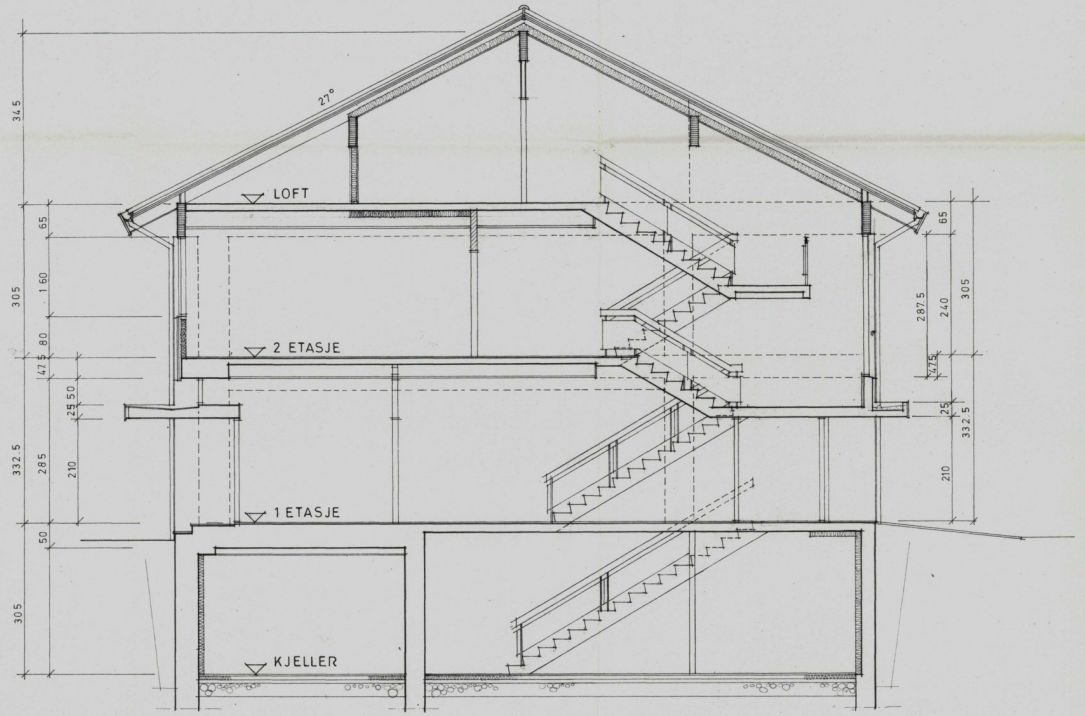

SNITT GJ. TRAPPEROM

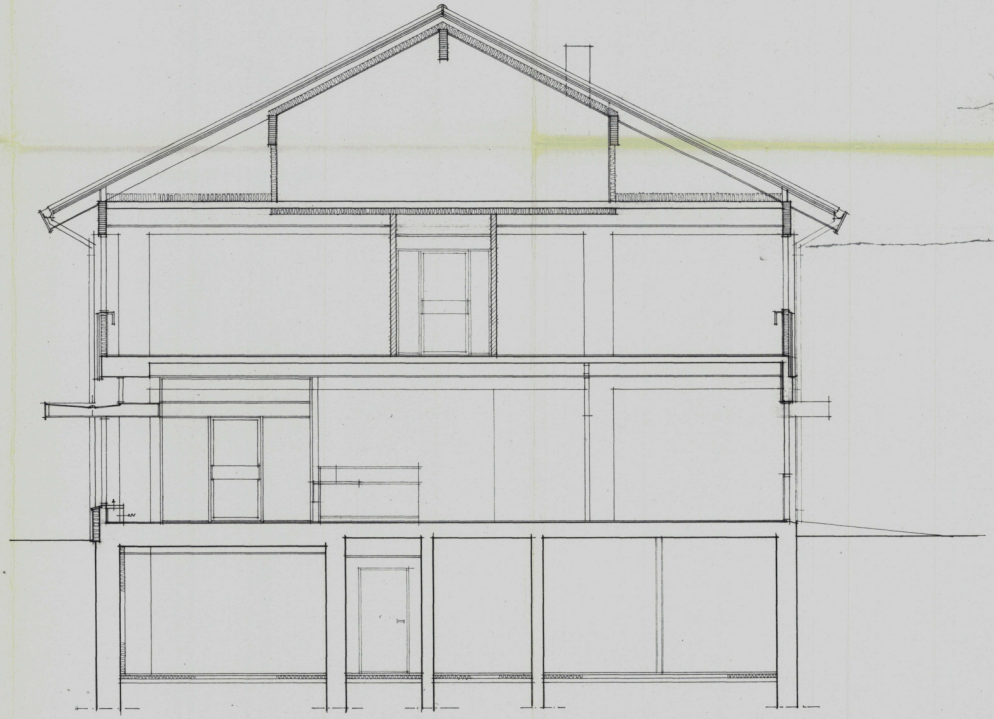

SNITT GJ. EKSPEDISJON

	DATO:	RETTET:
ROGALANDSBANKEN A/S	25.1.78	12.78
	MÅL:	7.3.78
NYBYGG SKUDESNES	1:50	4.4.78
SNITT		
EYVIND RETZIUS & SVEIN BJOLAND ARKITEKTER M.N.A.L. HAAKON VII GT. 8. TLF. 25803 - 21841	NR.	303.104

0 50 100 Plottet i størrelsesorden 1:1 er denne linjalen 100 mm.

Dansk Scanning A/S

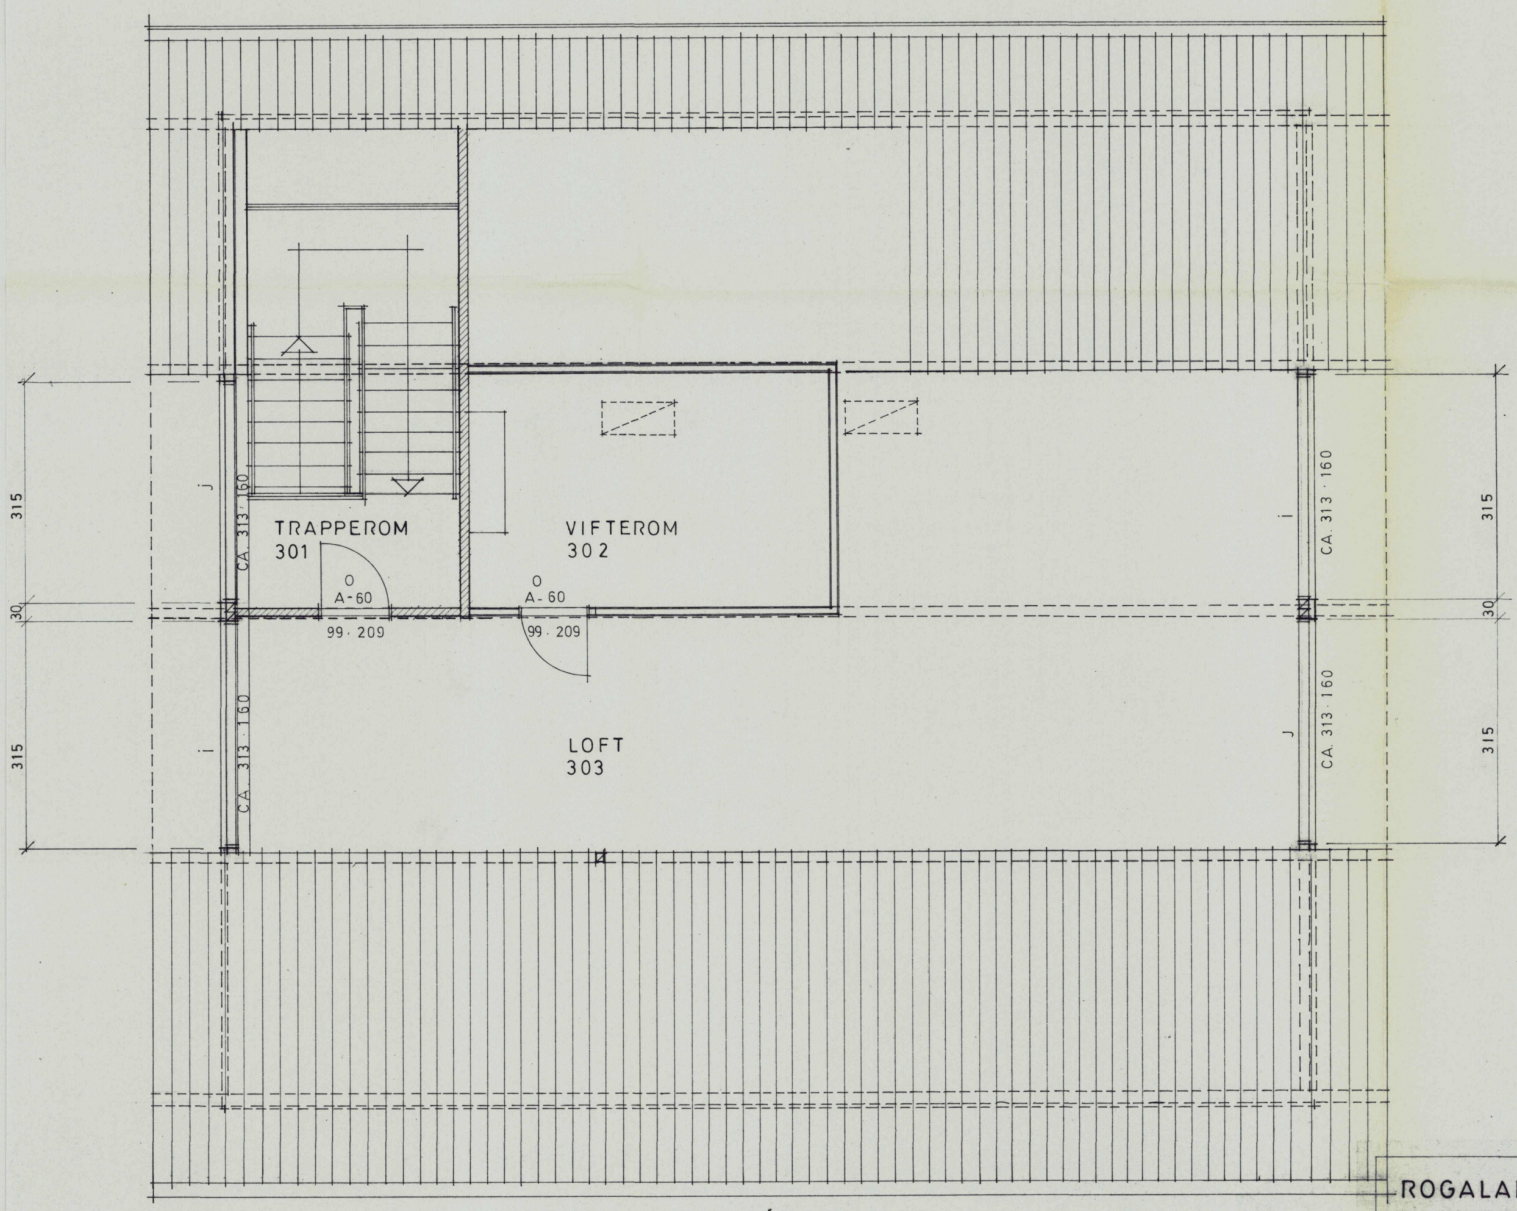

ROGALANDSBANKEN A/S

NYBYGG SKUDESNES
PLAN AV LOFTSETASJE

EYVIND RETZIUS & SVEIN BJOLAND ARKITEKTER M.N.A.L.
HAAKON VII GT. 8. TLF. 28803 - 21841

DATO:	RETTET:
3·2·78	
MÅL:	
1:50	

NR. 303.103

0 50 100 Plottet i størrelsesorden 1:1 er denne linjalen 100 mm.

Dansk Scanning A/S