




HØV. GULV ↘
NYT GULV ↘

V E S T

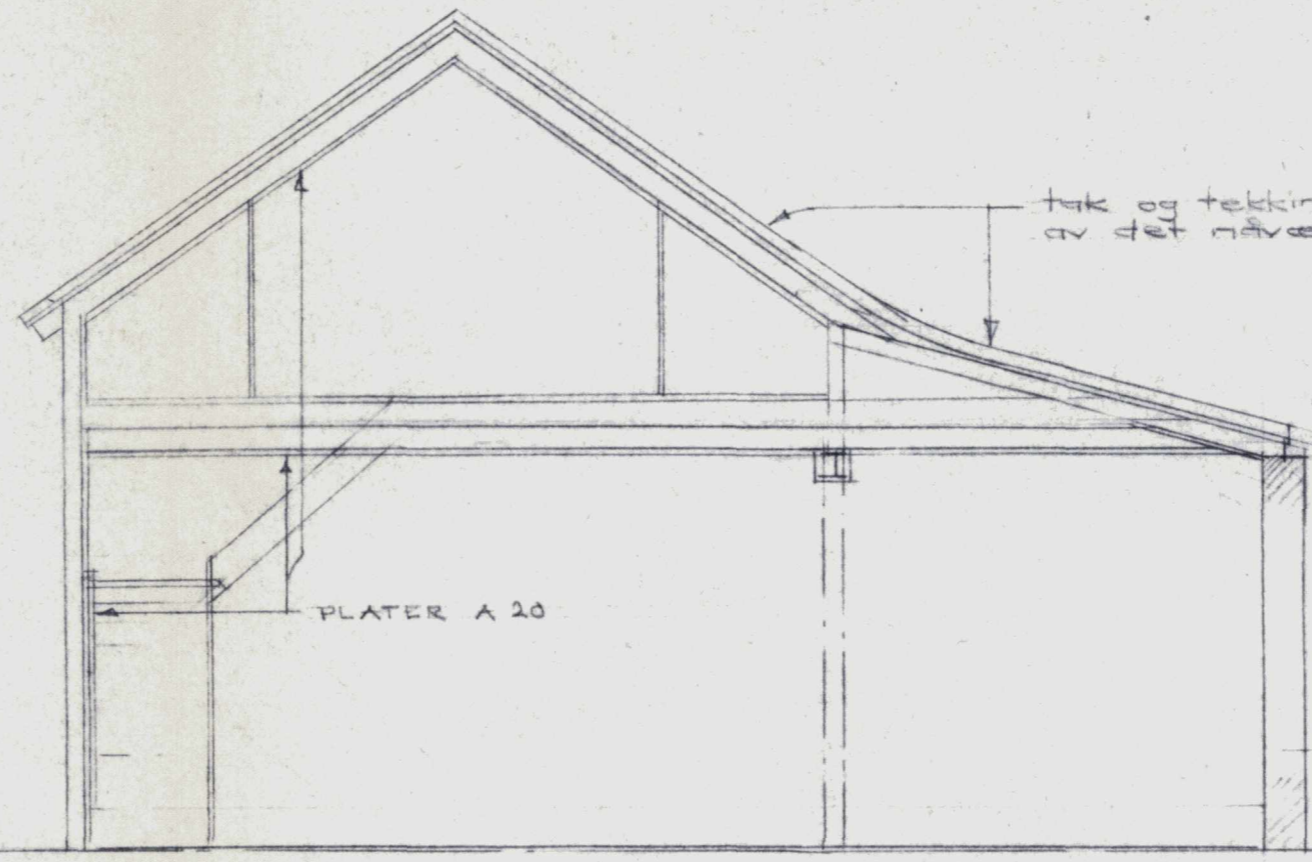


tak og takking er fortsettelse av det nåværende

PLATER A 20

nye vegger A 120

S N I T T

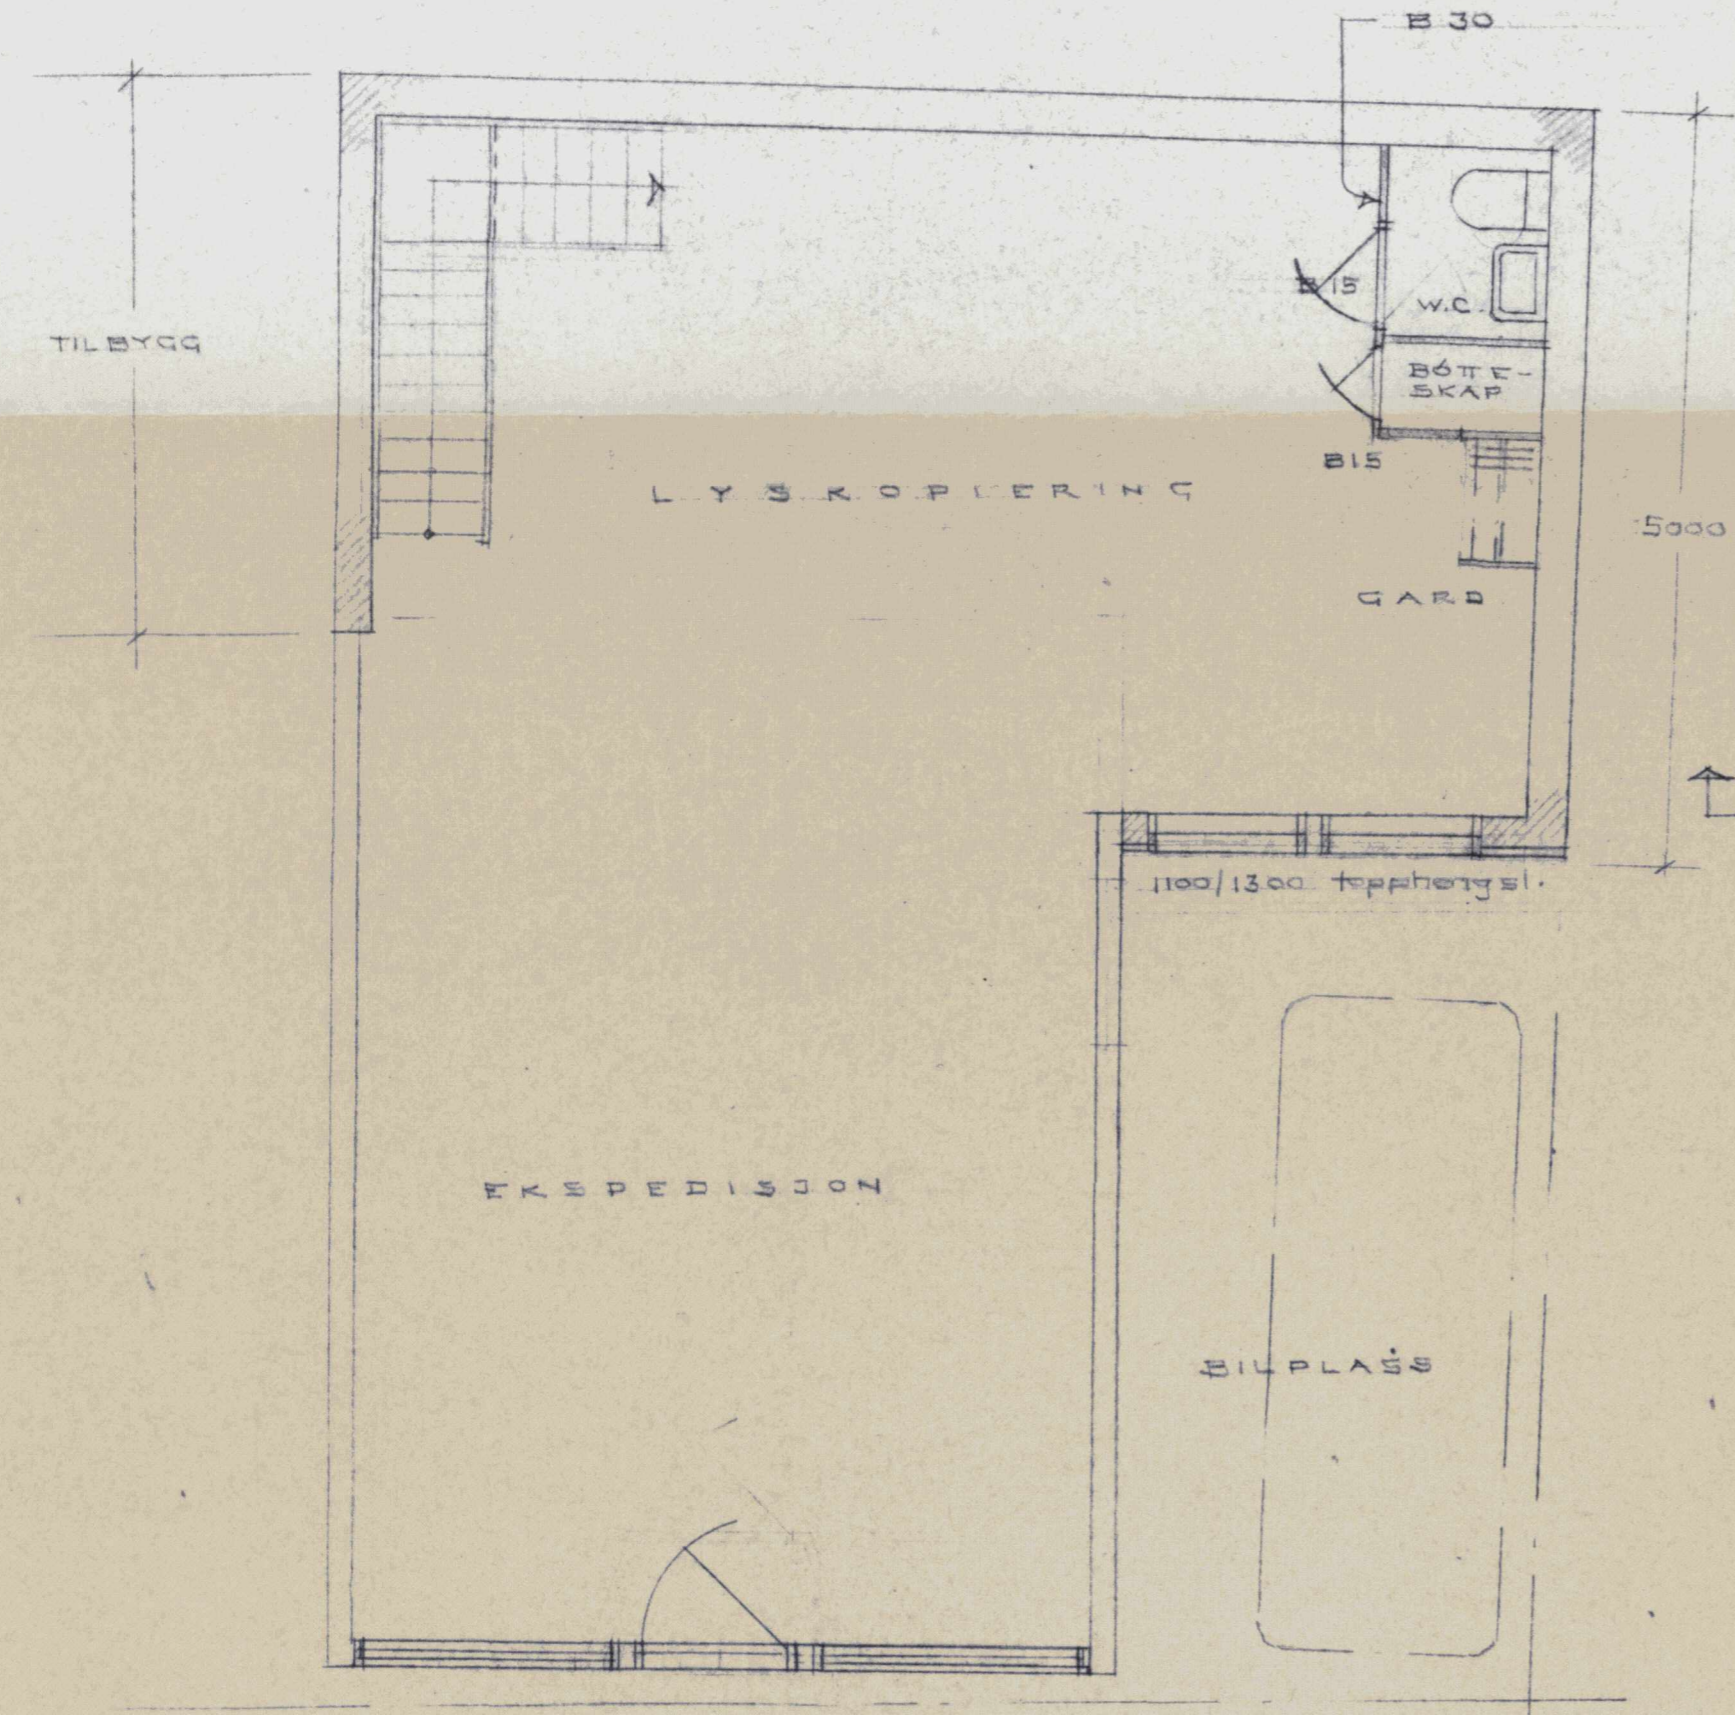

TILBYGG

LYSKOPIERING

GARD


5000

1100/1300 teppehengsel

1100/1300 teppehengsel

TILBYGG

P L A N I E T G

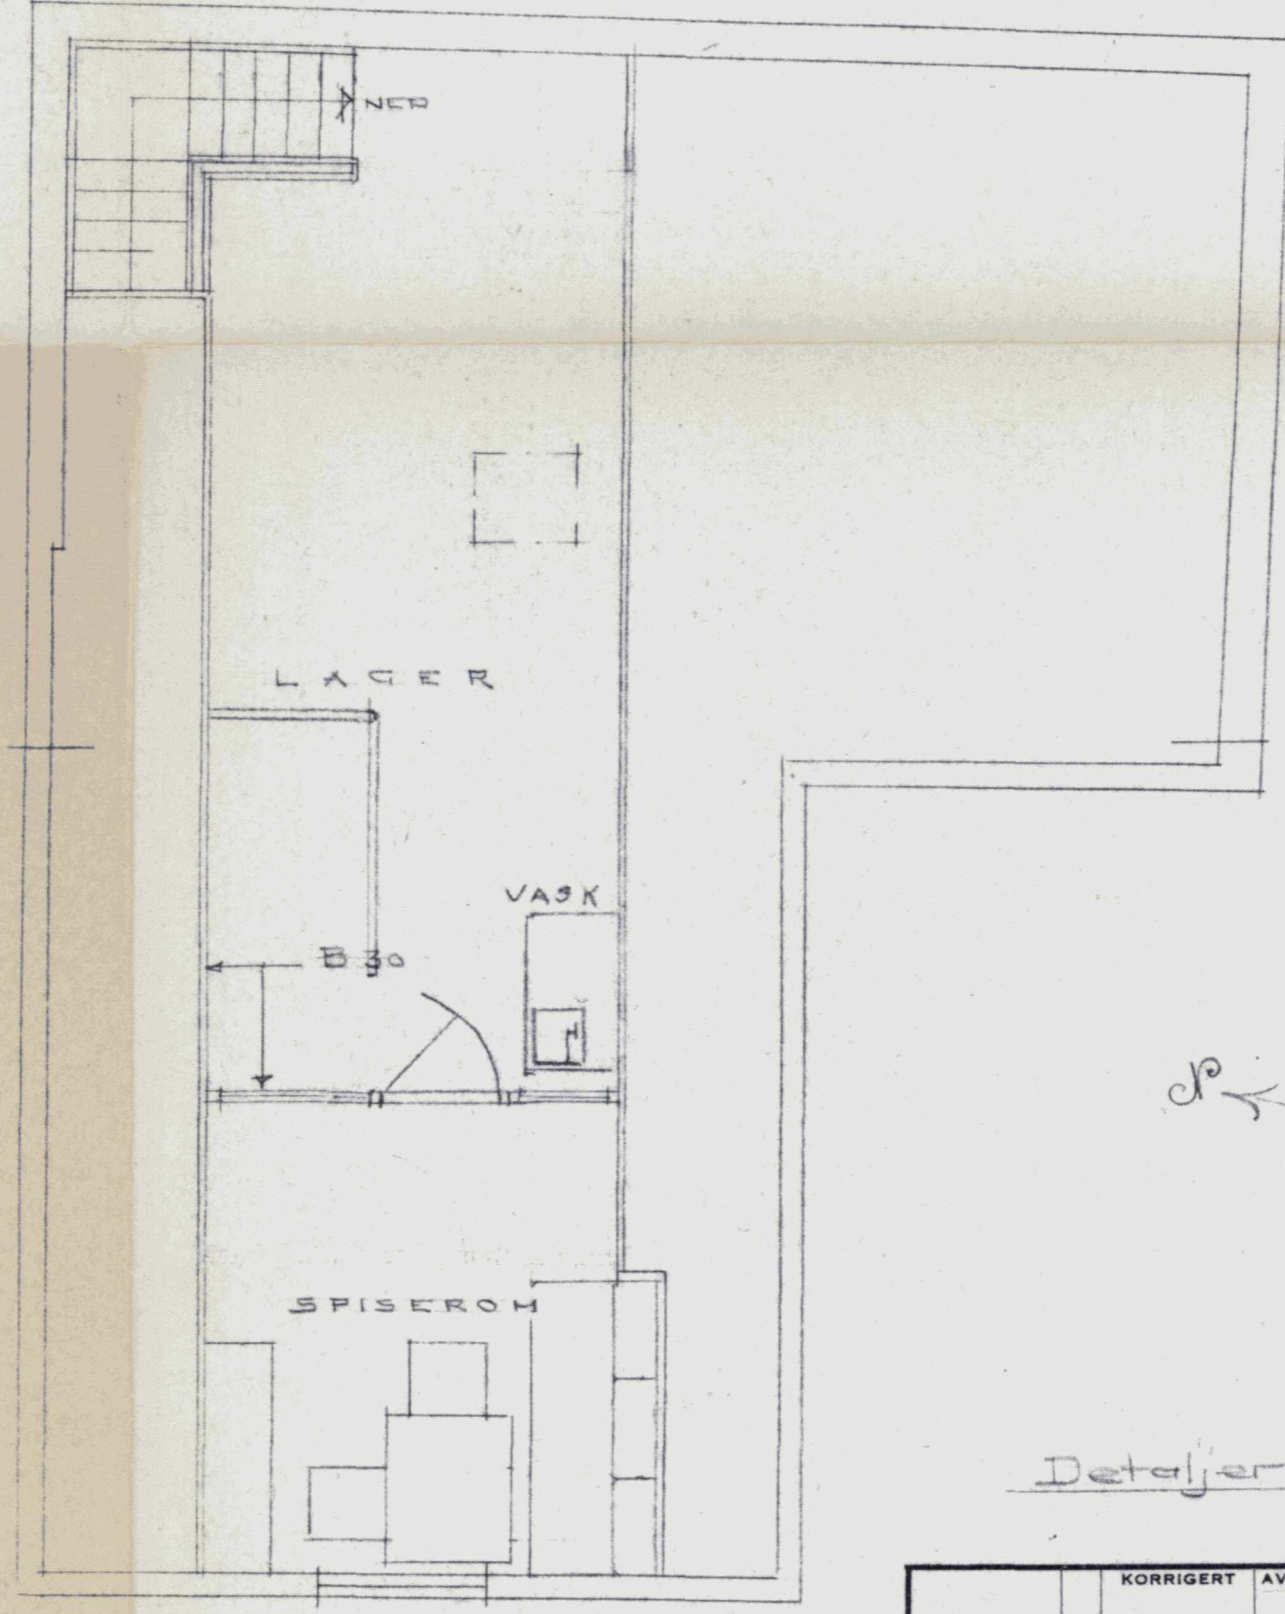

LAGER

VASK


SPISEROM

B 30

NED

L O F T

HAUGESUND BYGNINGSRÅD
J.nr.: 1979/76-19/7-
Behandlet: 23/7-
Sak nr.: 782/76

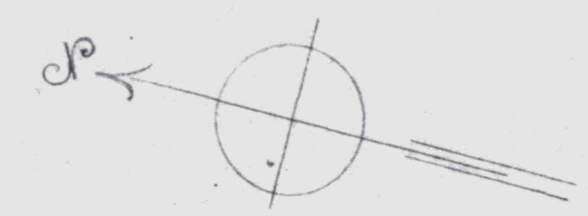

Detaljer fasade etter egne tegn. (nr. 7)

KORRIGERT AV	KNUT FAGERLAND	JOBBS NR. 971
	SØRHAUGGT. 137	
DATO: 19.2.-76	TILBYGG / FORANDRING	TEGN. NR. 6
	LYSKOPIANSTALT	
MÅL: 1:50	ARKITEKTFIRMA DAVID SANDVED	ARKITEKTER M.N.A.L. HARALDSGATEN 94 TELEFON (047) 27 069 5900 HAUGESUND