


V E S T

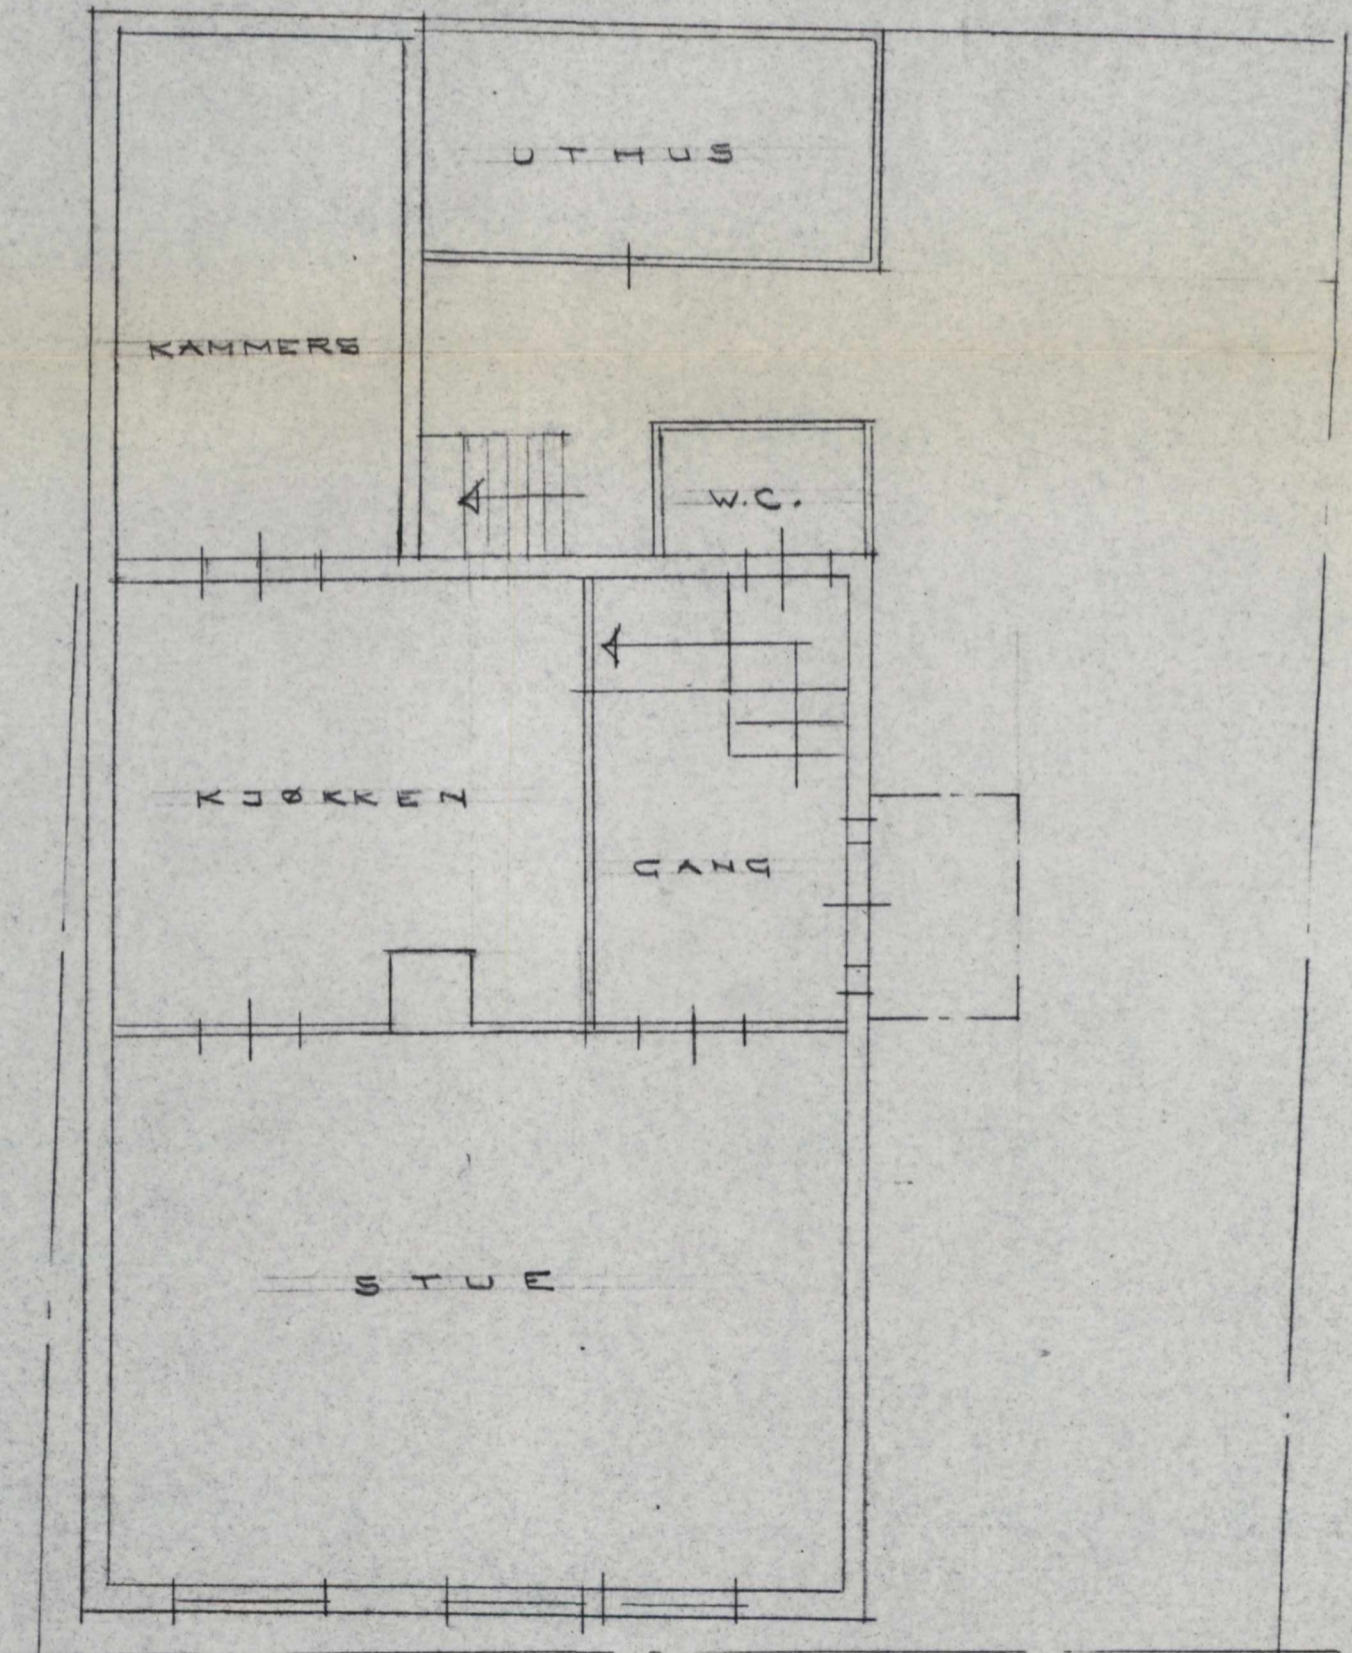


E T C.


HAUGESUND BYGNINGSRAD
 Jnr.: 296/76 - 2/1
 Behandlet: 31/3
 Sak nr.: 336/76

Arbeidsstilsynet
 HAUGESUND
 J. nr.: B-25
 1976


Jobb No. 971	KNUT FAGERLAND SØR.H. CT. 137	Retiret
Tegn. No. B	PLAN, FASADE FEBR. 1976 (FOR FORANDR.)	
Date: 20.2.76	Tegn. av DAVID SANDVED	Mål: 1:50
	ARKITEKT M. N. A. I. Haugesund	

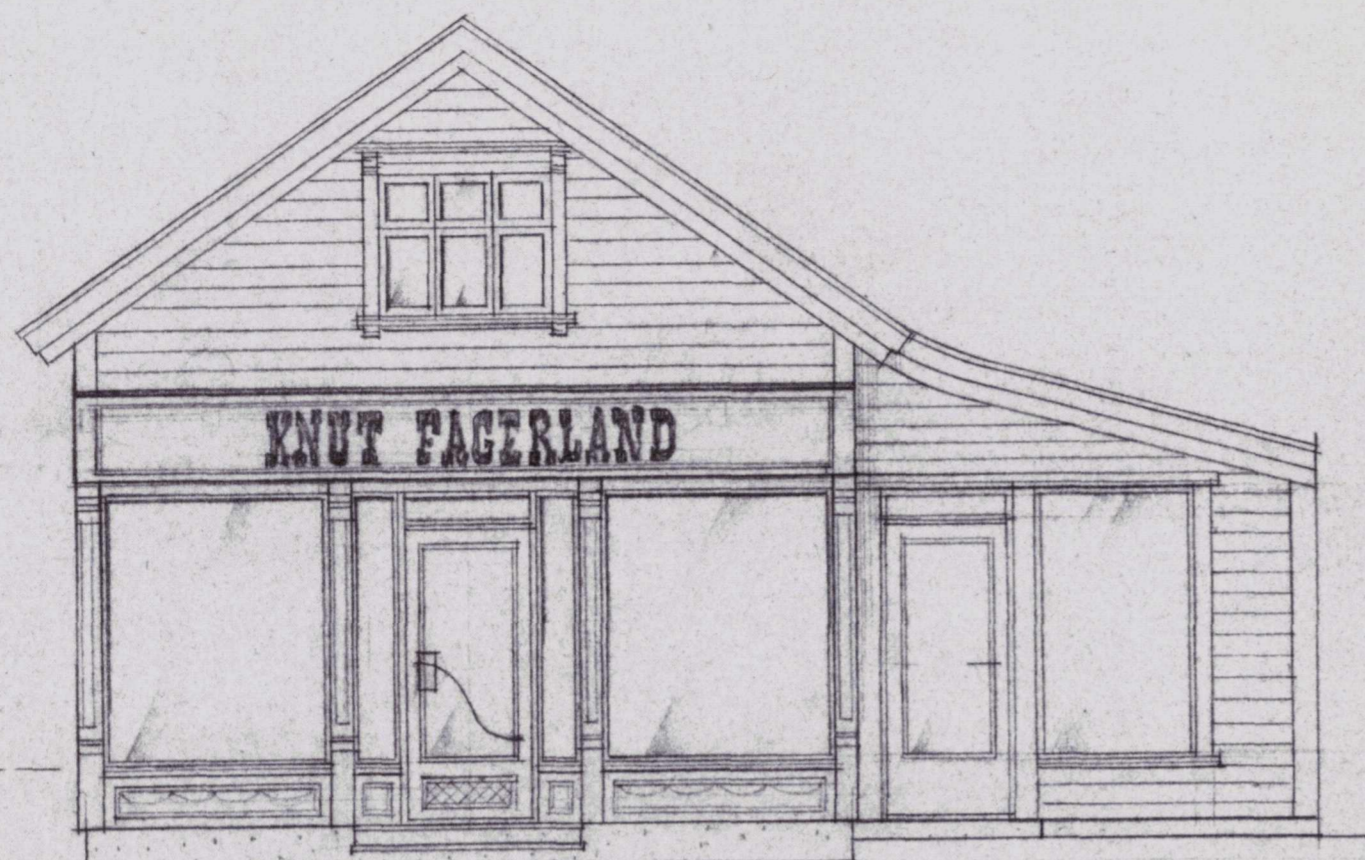


V E S T

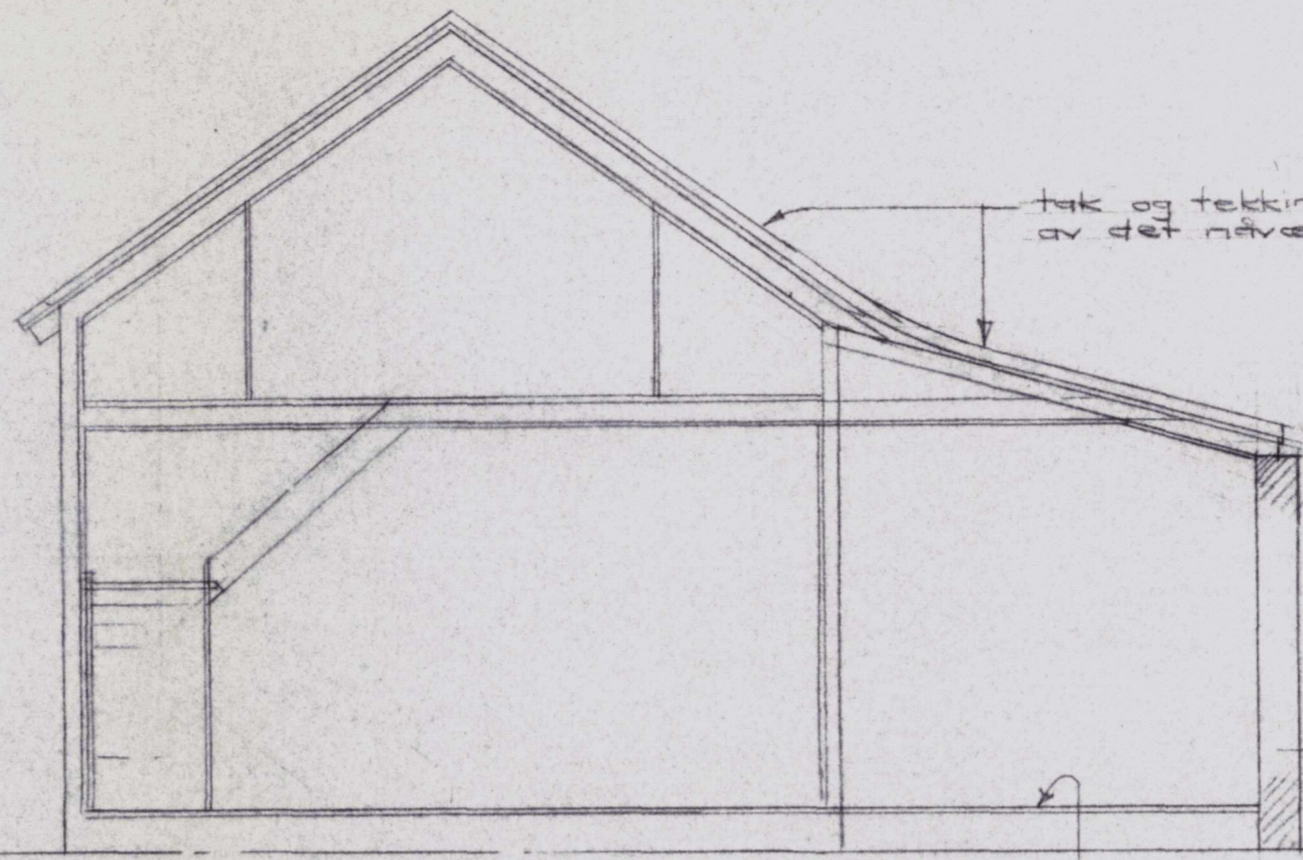

S N I T T

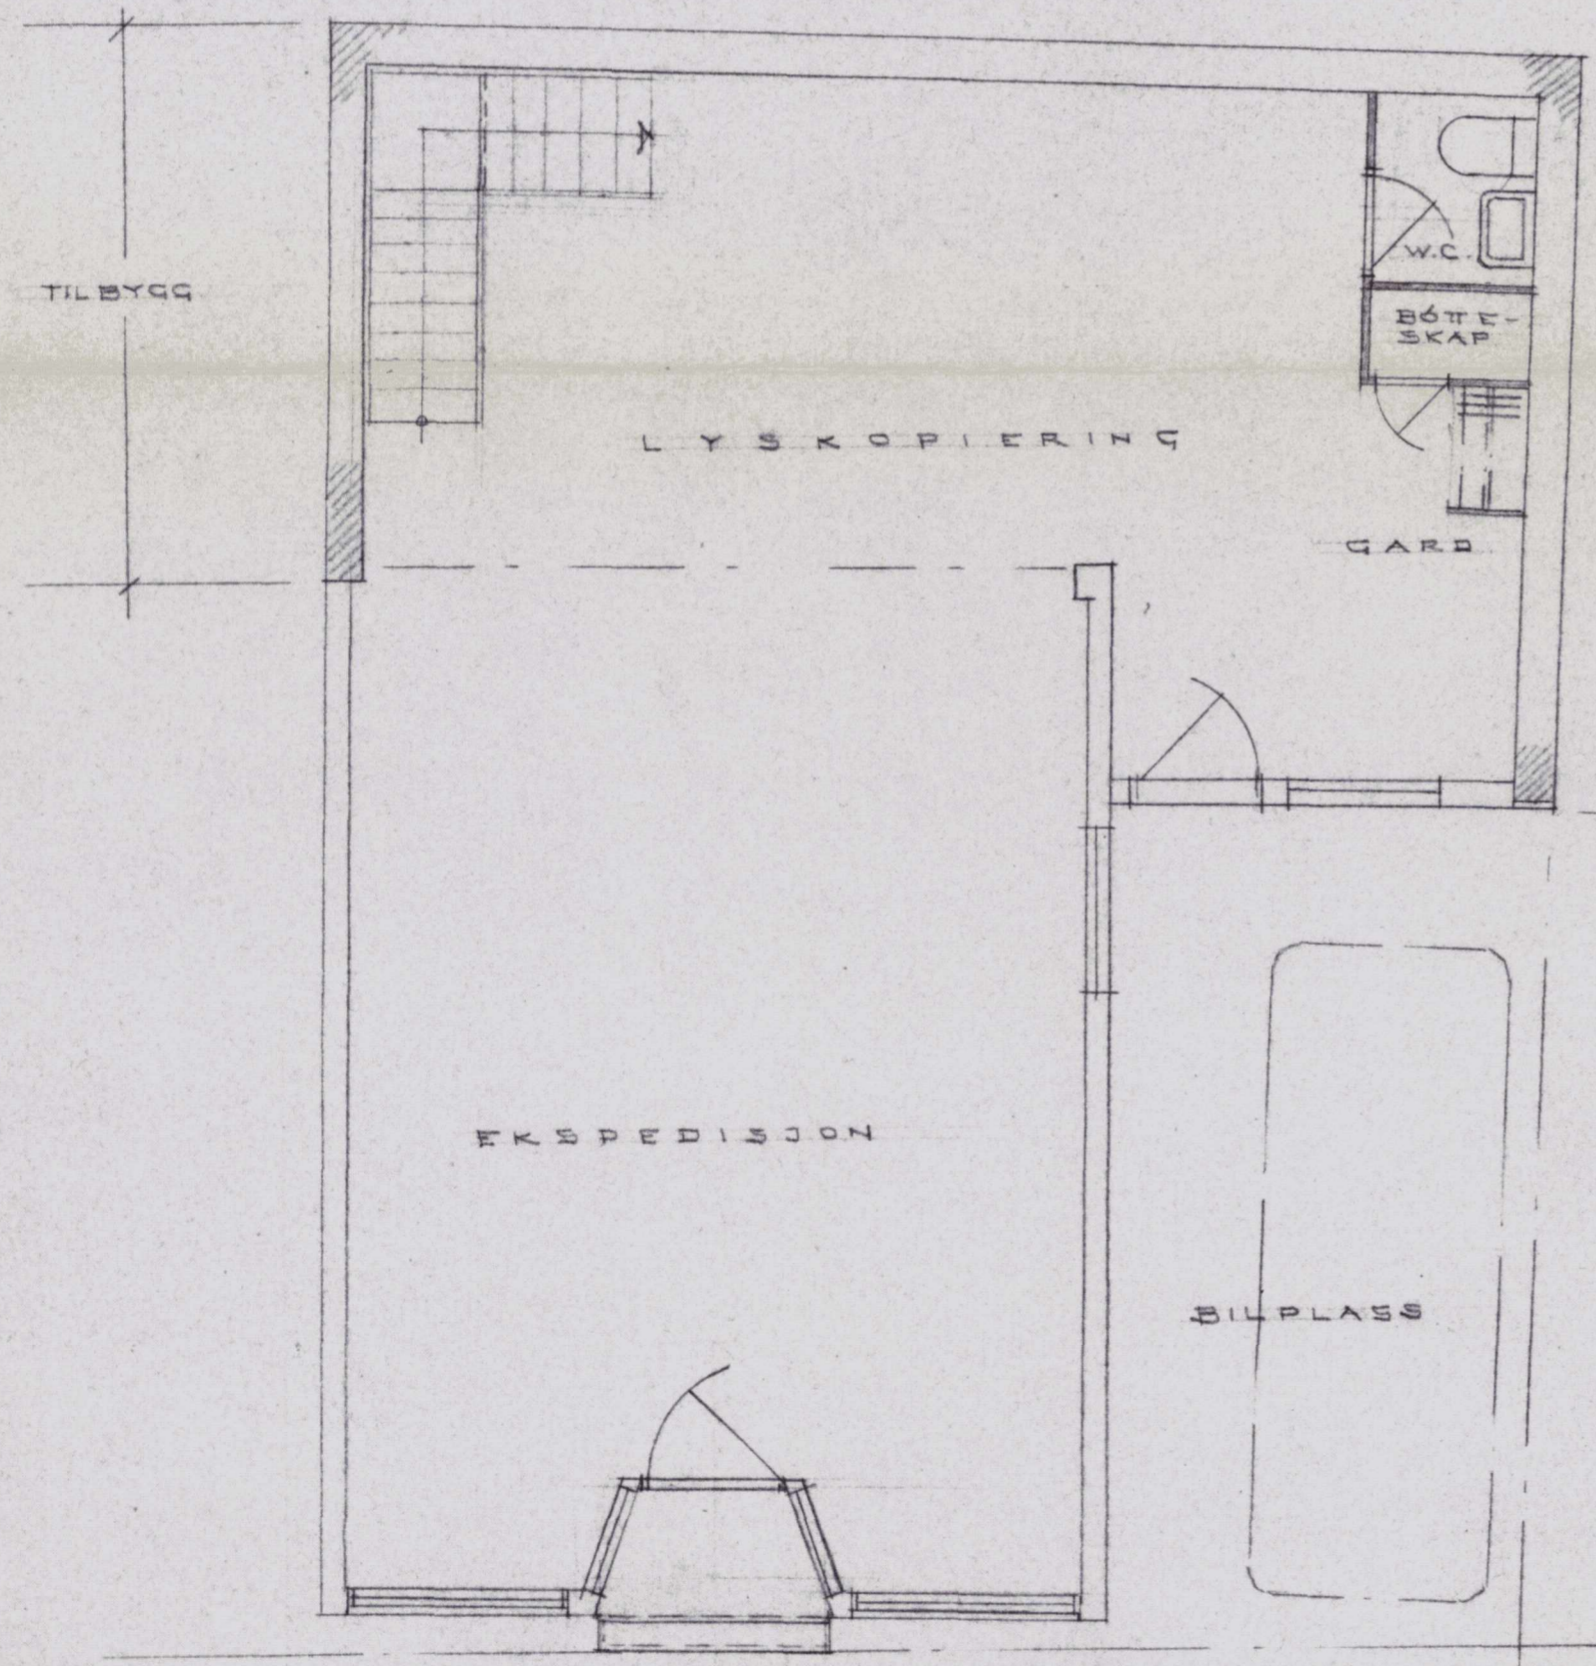


P L A N I E T C.

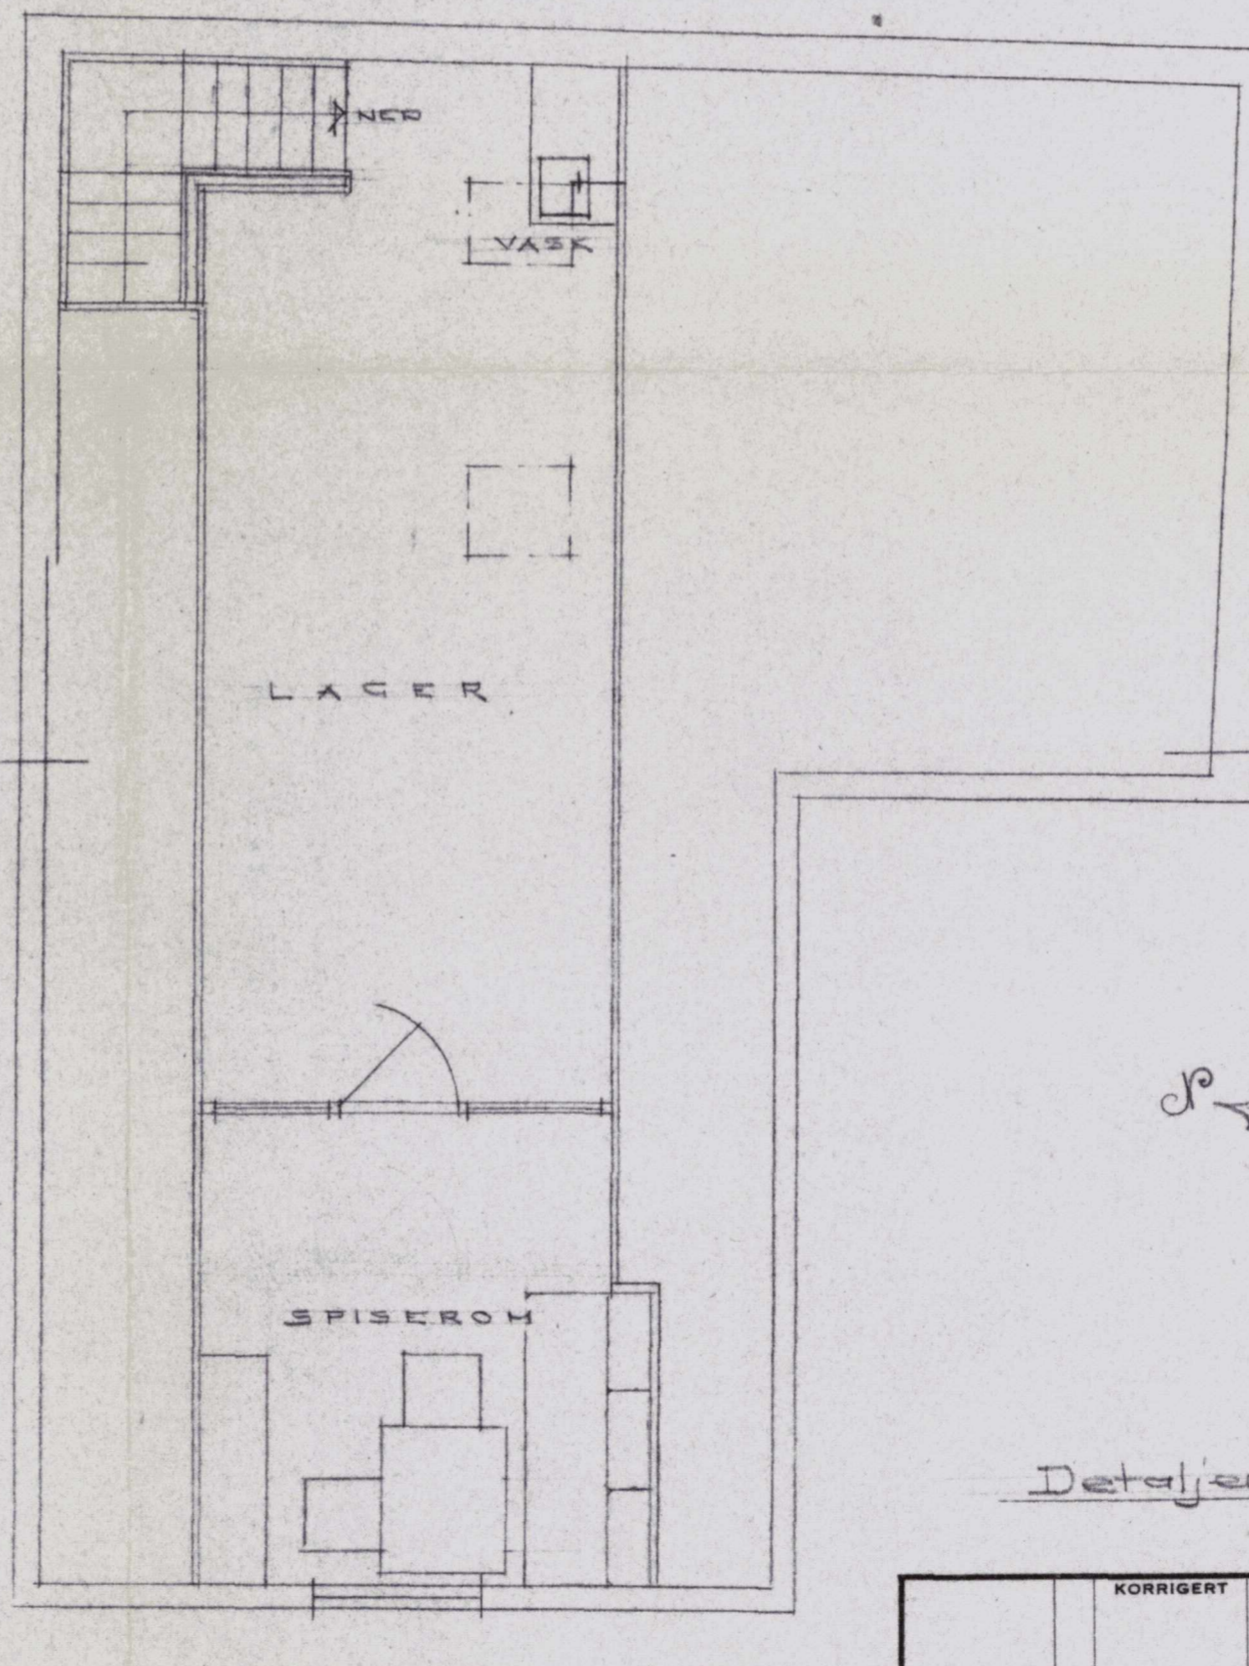

L O F T

HAUGESUND BYGNINGSRÅD
 J.nr.: 296/76-24
 Behandlet: 31/3
 Sak nr.: 336/W

Arbeidstilsynet
 HAUGESUND
 J. nr. 825
 1976

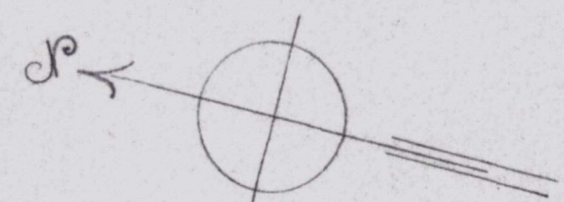

Detaljer fasade etter egne tegn.

KORRIGERT	AV	KNUT FAGERLAND SØRHAUGGT. 137	JOBBS NR.	971
		TILBYGG / FORANDRING LYSKOPIANSTALT	TEGN. NR.	6
DATE:	19.2.-76	SIGN:		
MÅL:	1:50	ARKITEKTFIRMA DAVID SANDEVED ARKITEKTER M.N.A.L.	HARALDSGATEN 94 TELEFON (047) 27069 5800 HAUGESUND	