




Tomt Sandskeivegen , 4270 ÅKREHAMN

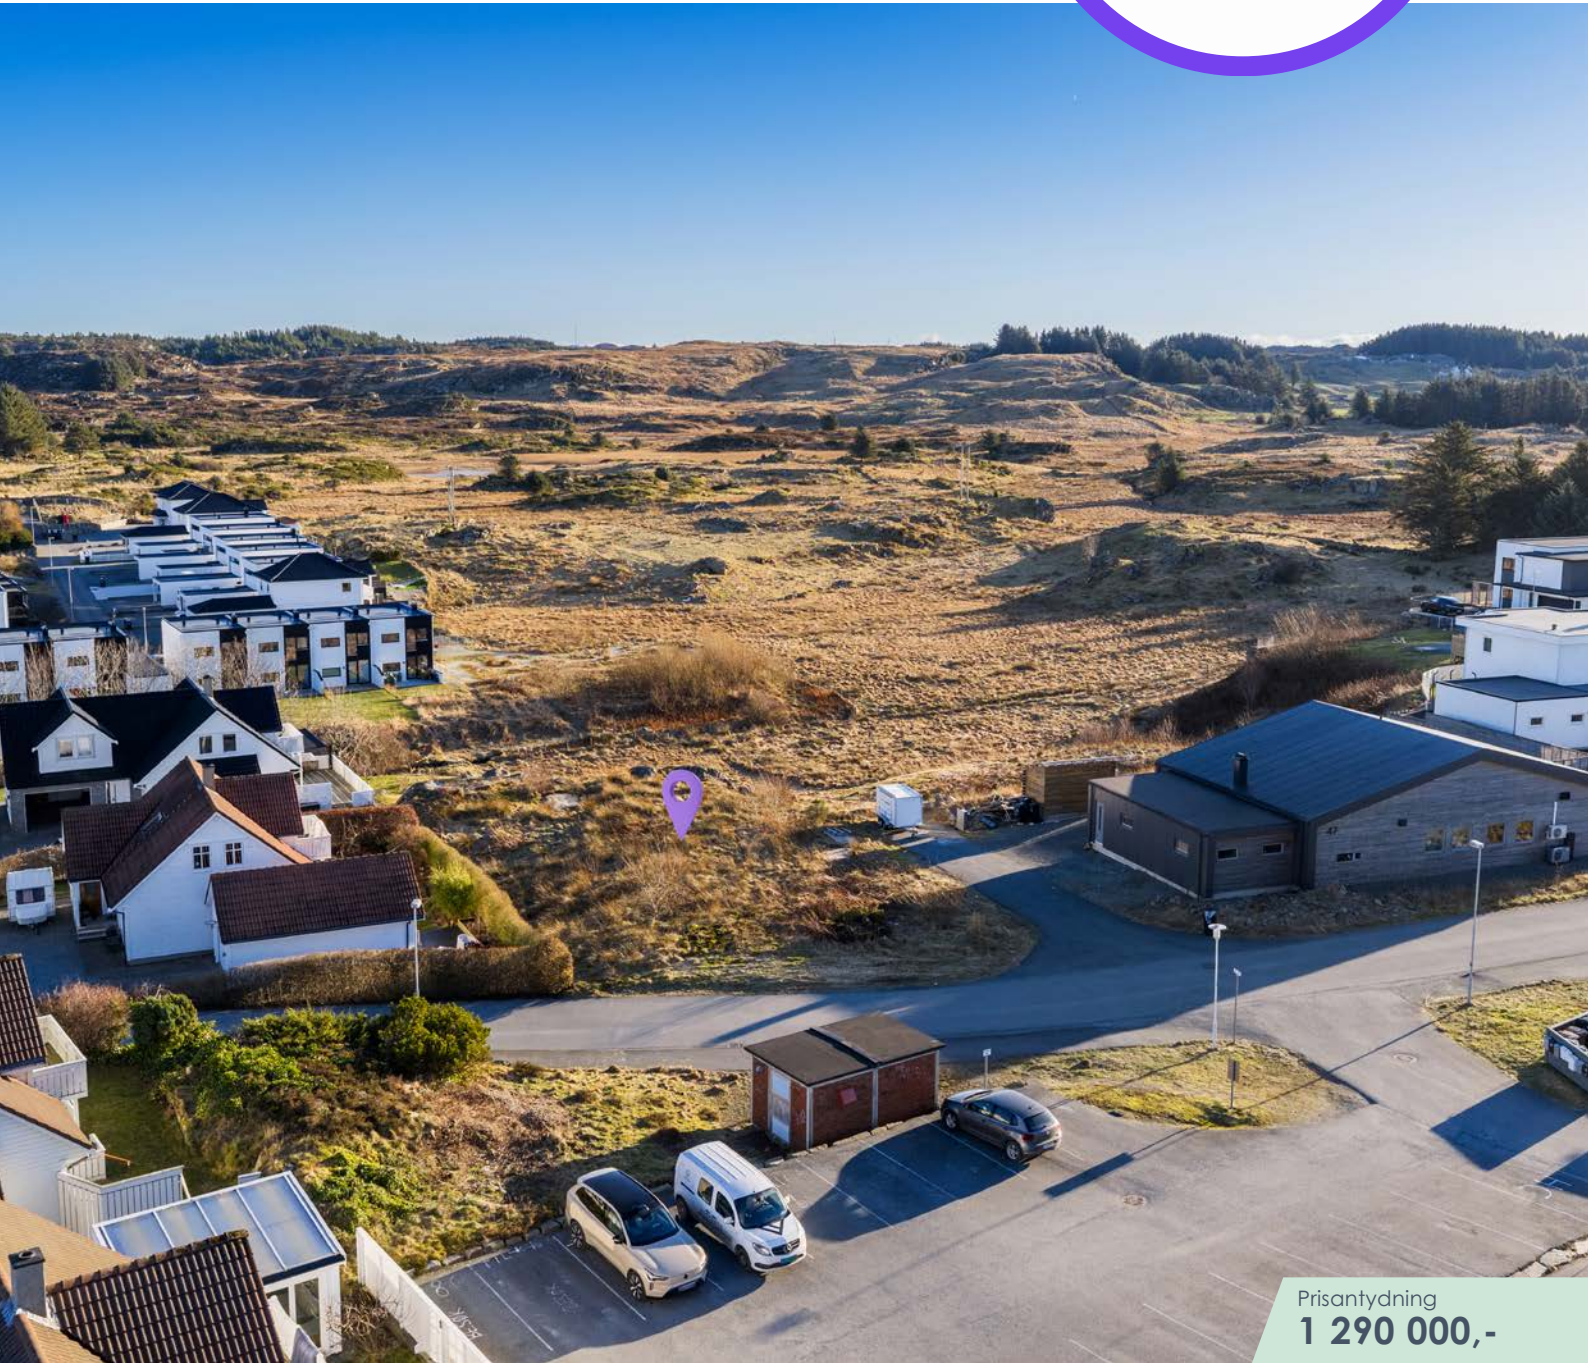

Prisantydning
1 290 000,-

ÅKREHAMN

Attraktiv tomt på Tjøsvoll Øst - Ligger
fritt og fint til mot friområde - 864 m2



I følge ledningskart er det lagt inn vann og avløpsledninger på tomten. Overvannsledning er lagt i stikk mellom tomtegrense.



Her kan du bygge drømmehuset i et veletablert og aktivt nabolag, med naturen som nærmeste nabo.

Nøkkelinfo

Adresse: Tomt Sandskeivegen , 4270 ÅKREHAMN
Nåværende eier: Linn Veronica Brekke Sjursen og Tore Hovland
Matrikkelnummer: Gnr. 13, bnr. 719 i Karmøy kommune.
Oppdragsnummer: 01260017
Oppdragsansvarlig/
Meglerforetak: Daniel Gård
Eiendomsmegler A AS, Org. nr. NO 893527702 MVA

Tomtestørrelse: 864m²
Eierform: Eiet





Økonomi

Prisantydning

Kr 1 290 000

Omkostninger

Kr 52 740

Dokumentavgift 2,5% av kjøpesum

Tinglysing pantedokument kr. 545,-

Tinglysing skjøte kr. 545,-

Gebyr e-tinglysing kr. 500,-

Boligkjøperforsikring(valgfri) kr. 18.900,-

NB: Regnestykket forutsetter at det kun tinglyses en låneobligasjon og at eiendommen selges til prisantydning da dokumentavgift beregnes med 2,5% av endelig kjøpesum.

Totalt inkl. omk.

Kr 1 342 740

Eiendomsskatt

Kr. 3080,- pr. år 2025.





Beskrivelse av bolig

Attraktiv tomt på Tjøsvoll Øst -
Ligger fritt og fint til mot friområde -
864 m2

Beskrivelse

Vi har gleden av å presentere en attraktiv boligtomt på populære Tjøsvoll Øst som grenser til friområde. Området byr på et aktivt og veletablert nabolag med kort vei til flotte friluftsområder, samtidig som ny vei gir enkel adkomst til sentrum og daglige gjøremål. Det er trygg skolevei gjennom «skolebakkane» via Årvoll til bla. Grindhaug barneskole, ungdomsskole, barnehage og idrettsanlegg.

Ifølge ledningskart er det vann- og avløpsledning inn på tomten, samt overvannsledning i stikk (se vedlegg i salgsoppgave).

Tomten har BYA på 35 %. Det kan oppføres bolig med flatt tak og maksimal byggehøyde på 6 meter, eller saltak med maksimal mønehøyde på 7 meter. Det foreligger byggeklausul med Sjøen Hus.

Tomten kan fritt besiktiges og interessenter anbefales å sette seg grundig inn i regulering.



Området

Tomt/beskaffenhet

Tomten har innlagt kommunale vann- og avløpsledninger inn til tomt. Den oppleves som flat og lett tilgjengelig, med noe synlig fjell i øst.

Tomtegrensene er markert med heltrukne grønne linjer, som gir en svært nøyaktig angivelse av eiendommens grenser.

Tomtetype

Eiet

Tomtestørrelse

864 kvm

Vei/vann/kloakk

I følge ledningskart ligger det vann- og avløpsledning på tomten. Det er også etablert overvannsledning i stikk, som kan tilkobles like ved tomtegrensen. Se vedlagt ledningskart i salgsoppgaven for nærmere detaljer.

Beliggenhet

Barnevennlig beliggenhet på Tjøsvoll Øst i Åkrehamn. Boligområdet er nyetablert med både leiligheter, eneboliger og rekkehus. Flotte turmuligheter like utenfor boligen. Bla. rundløype via Mariaskogen og rundt Aureivatnet. Eiendommen ligger kun få minutter unna bla. Åkrehamn sentrum, skoler, barnehager, Amfi senteret, Åkrasanden og idrettsanlegg. I tillegg har du trygg skolevei til Grindhaug skole gjennom "skolebakkane" via Killingvegen og Årvoll.

Adkomst

Se Finn.no eller Em-a.no for riktig veibeskrivelse.

Regulering

Eiendommen ligger i område regulert til boligformål.

BF1 i Detaljregulering for Tjøsvoll øst 2, samt kommuneplan. Se vedlagte bestemmelser.

Overtakelse

Overtakelse avklares i forbindelse med budgivning.

Sentrale lover

Eiendommen selges etter reglene i avhendingsloven Eiendommen skal overleveres kjøper i tråd med det som er avtalt. Det er viktig at kjøper setter seg grundig inn i alle salgsdokumentene, herunder salgsoppgave, tilstandsrapport og selgers egenerklæring. Kjøper anses kjent med forhold som er tydelig beskrevet i salgsdokumentene. Forhold som er beskrevet i salgsdokumentene kan ikke påberopes som mangler. Dette gjelder uavhengig av om kjøper har lest dokumentene. Alle interessenter oppfordres til å undersøke eiendommen nøye, gjerne sammen med fagkyndig før bud inngis. Kjøper som velger å kjøpe usett kan ikke gjøre gjeldende som mangel noe han burde blitt kjent med ved undersøkelsen. Dersom det er behov for avklaringer, anbefaler vi at kjøper rådfører seg med eiendomsmegler eller en bygningssakkyndig før det legges inn bud. Hvis eiendommen ikke er i samsvar med det kjøperen må kunne forvente ut ifra alder, type og synlig tilstand, kan det være en mangel. Det samme gjelder hvis det er holdt tilbake eller gitt uriktige opplysninger om eiendommen. Dette gjelder likevel bare dersom man kan gå ut i fra at det virket inn på avtalen at opplysningen ikke ble gitt eller at feil opplysninger ikke ble rettet i tide på en tydelig måte. En bolig som har blitt brukt i en viss tid, har vanligvis blitt utsatt for slitasje og skader kan ha oppstått. Slik bruksslitasje må kjøper regne med, og det kan avdekkes enkelte forhold etter overtakelse som nødvendiggjør utbedringer. Normal slitasje og skader som nødvendiggjør utbedring, er innenfor hva kjøper må forvente og vil ikke utgjøre en mangel. Boligen kan ha en mangel dersom det er avvik mellom opplyst og faktisk areal, forutsatt at avviket er på 2% eller mer og minimum 1 kvm. Ved beregning av et eventuelt prisavslag eller erstatning må kjøper selv dekke tap/kostnader opptil et beløp på kr 10 000 (egenandel). Dersom kjøper ikke er forbruker selges eiendommen «som den er», og selgers ansvar er da begrenset jf. avhl. § 3-9, 1. ledd 2. pktm. Avhendingsloven § 3-3 (2) fravikes, og hvorvidt en innendørs arealsvikt karakteriseres som en mangel vurderes etter avhendingsloven § 3-8. Informasjon om kjøpers undersøkelsesplikt, herunder oppfordringen om å undersøke eiendommen nøye, gjelder også for kjøpere som ikke anses som forbrukere. Med forbrukerkjøper menes kjøp av eiendom når kjøperen er en fysisk person som ikke hovedsakelig handler som ledd i næringsvirksomhet.

Kommentar konsesjon

Ved overdragelse av denne eiendom (som ved alle ubebygde tomter) kreves det egenerklæring om konsesjonsfrihet. Kjøper bærer ansvaret for at han blir gitt konsesjonsfrihet til kjøp av eiendommen. Skulle kjøper mot formodning ikke oppnå dette, vil selger være skadesløs og vil utstede blancoskjøte til kjøper mot oppgjør som planlagt. Kjøper forplikter seg til å avhende eiendommen på nytt for egen regning og risiko.

Ervervet er i utgangspunktet konsesjonsfritt, men konsesjonsfriheten er betinget av at tomten blir bebygd innen fem år. Unnlatelse av byggeplikten kan medføre at kommunen setter en frist for kjøper til å søke konsesjon. Konsesjonsrisikoen ligger på kjøper.

Bestemmelser tiltak mot hvitvasking / kjøpers innbetaling

I henhold til lov om hvitvasking og terrorfinansiering har megler plikt til å gjennomføre kontrolltiltak ovenfor kunder. Dette innebærer å bekrefte kunders identitet på

bakgrunn av fremvist gyldig legitimasjon. Videre innebærer det å få bekreftet identiteten til eventuelle reelle rettighetshavere, og å innhente opplysninger om kundeforholdets formål og tilsiktede art.

Dersom slike kundetiltak ikke kan gjennomføres kan megler ikke etablere kundeforholdet eller utføre transaksjonen.

Kjøper oppfordres til å innbetale kjøpesummen som ikke kommer fra låneinstitusjon, i en samlet innbetaling fra egen konto i norsk bank.

Dersom megler får mistanke om brudd på hvitvaskingsreglementet i forbindelse med en eiendomshandel, og han ikke klarer å få avkreftet denne mistanke, har han plikt til å rapportere dette til Økokrim. Melding sendes Økokrim uten at partene varsles. Megler kan i enkelte tilfeller også ha plikt til å stanse gjennomføring av handelen.

Boligselgerforsikring

Selger har ikke tegnet boligselgerforsikring.

Boligkjøperforsikring

Det gjøres oppmerksom på at kjøper har anledning til å tegne boligkjøperforsikring. Forsikringen gir kjøper bistand etter avhendingsloven og dekker inntil 10 timer advokatbistand, skadetakster og utgifter til rettsapparatet mot en egenandel. Forsikringen tegnes senest på kontraktsmøtet. Les mer om forsikringen i salgsoppgaven.

Budgivning

Alle bud skal inngis skriftlig til megler. Benytt "Gi bud"-knappen på våre annonser for å registrere ditt bud elektronisk. Dette er en enkel og sikker løsning som lar deg signere budet elektronisk.

Fremgangsmåte ved budgivning

Benytt "Gi bud"-knappen i finnannonse for å legge inn bud på en eiendom. Registrer deg med legitimasjon og signatur, og du kan benytte din innlogging til å legge inn bud på hvilken som helst av Eiendomsmegler A sine eiendommer. Din identitet og signatur blir kontrollert som en del av innloggingen. Registrer ditt bud med korrekt beløp, frist, eventuelle forbehold, ønsket overtagelse og finansieringsplan. Du mottar en SMS-kvittering (skriftlig mottaksbekreftelse) når ditt bud er registrert. Registrer budforhøyelser ved å logge inn på nytt brukernavn og passord. Du kan også sende svar til SMS-kvitteringen for å registrere budforhøyelser. Vær oppmerksom på at bud gitt via SMS må behandles manuelt av megler. Bud via SMS kan ikke anses som mottatt av megler før du har fått en svarbekreftelse pr SMS.

Bud som ikke er skriftlig, eller som har kortere akseptfrist enn til kl 12.00 dagen etter siste annonserte visning, vil ikke bli formidlet til selger. Et bud er bindende for budgiver når budet er kommet til selgers kunnskap. Selger står fritt til å akseptere eller forkaste ethvert bud, og er således ikke forpliktet til å akseptere det høyeste budet på eiendommen.

Megler skal, i den grad det er nødvendig og mulig, informere de involverte i budrunden skriftlig om status i budgivningen.

Megler er forpliktet til å legge til rette for en forsvarlig avvikling av budrunden, og for

at budene skal kunne bli behandlet og videreformidlet skriftlig til alle involverte parter, må ethvert bud ha en tilstrekkelig lang akseptfrist. Selger må skriftlig akseptere budet før budaksept kan formidles til budgiver. Budforhøyelser skal derfor ha akseptfrist på minimum 30 minutter fra budet inngis.

Selger og kjøper har krav på å få utlevert kopi av budjournalen straks etter at handel er kommet i stand. Alle som har inngitt bud på eiendommen kan på forespørsel få en kopi av anonymisert budjournal etter at budrunden er avsluttet.

For øvrig vises til det "Forbrukerinformasjon om budgivning", som er vedlagt salgsoppgaven.

Vedlegg

Vedlagt følger selgers Egenerklæring, ledningskart, reguleringskart og reguleringsbestemmelser. Om du mener noen av vedleggene mangler, ta kontakt med megler.

Bakgrunn for opplysninger i salgsoppgaven

Salgsoppgaven er utarbeidet ut ifra opplysninger gitt fra selger, befaringsnotat, eiendommen samt innhentelse av nødvendige dokumenter og evt. takst.

Meglerfirmaets vederlag fra oppdragsgiver

Provisjon kr. 13 000,-
Markedsføringspakke kr 21 900,-
Oppgjørsgebyr kr 9 900,-
Tilretteleggingsgebyr kr 9 900,-
Fotopakke kr 8 500,-
Dokumentinnhentning og tinglysing kr 6 800,-

Salgsgaranti: inget salg - ingen regning - heller ingen bindingstid

Kontaktperson

Daniel Gård
Eiendomsmeglerfullmektig
Daniel@em-a.no
Tlf: 466 23 945

Ansvarlig megler

Fred Lippens
Eiendomsmegler
fred@em-a.no
Tlf: 905 59 049

Salgsoppgavedato

Dette dokumentet ble lagret 27.01.2026



Karmøy kommune

Ledningskart

Eiendom: 13/719
Adresse:
Utskriftsdato: 21.01.2026
Målestokk: 1:1000



UTM-32

— Vannledning — Overvannsledning ○ Kum ◆ Hydrant
- - - Spillvannsledning - - - Avløp felles □ Sluk

Kartet viser kommunale ledningstraseer (vann og avløp) der dette finnes. Private stikkledninger tegnes der disse er registrert. Informasjon hentes fra kommunens digitale ledningskartverk.




©Norkart 2026

NB: Det tas forbehold om at det kan forekomme feil, mangler eller avvik i kartet.
Vann og avløpsledninger har usikker plassering. Noen eiendomsgrenser er usikre.



Eiendom: 13/719
Adresse:
Dato: 21.01.2026
Målestokk: 1:1000

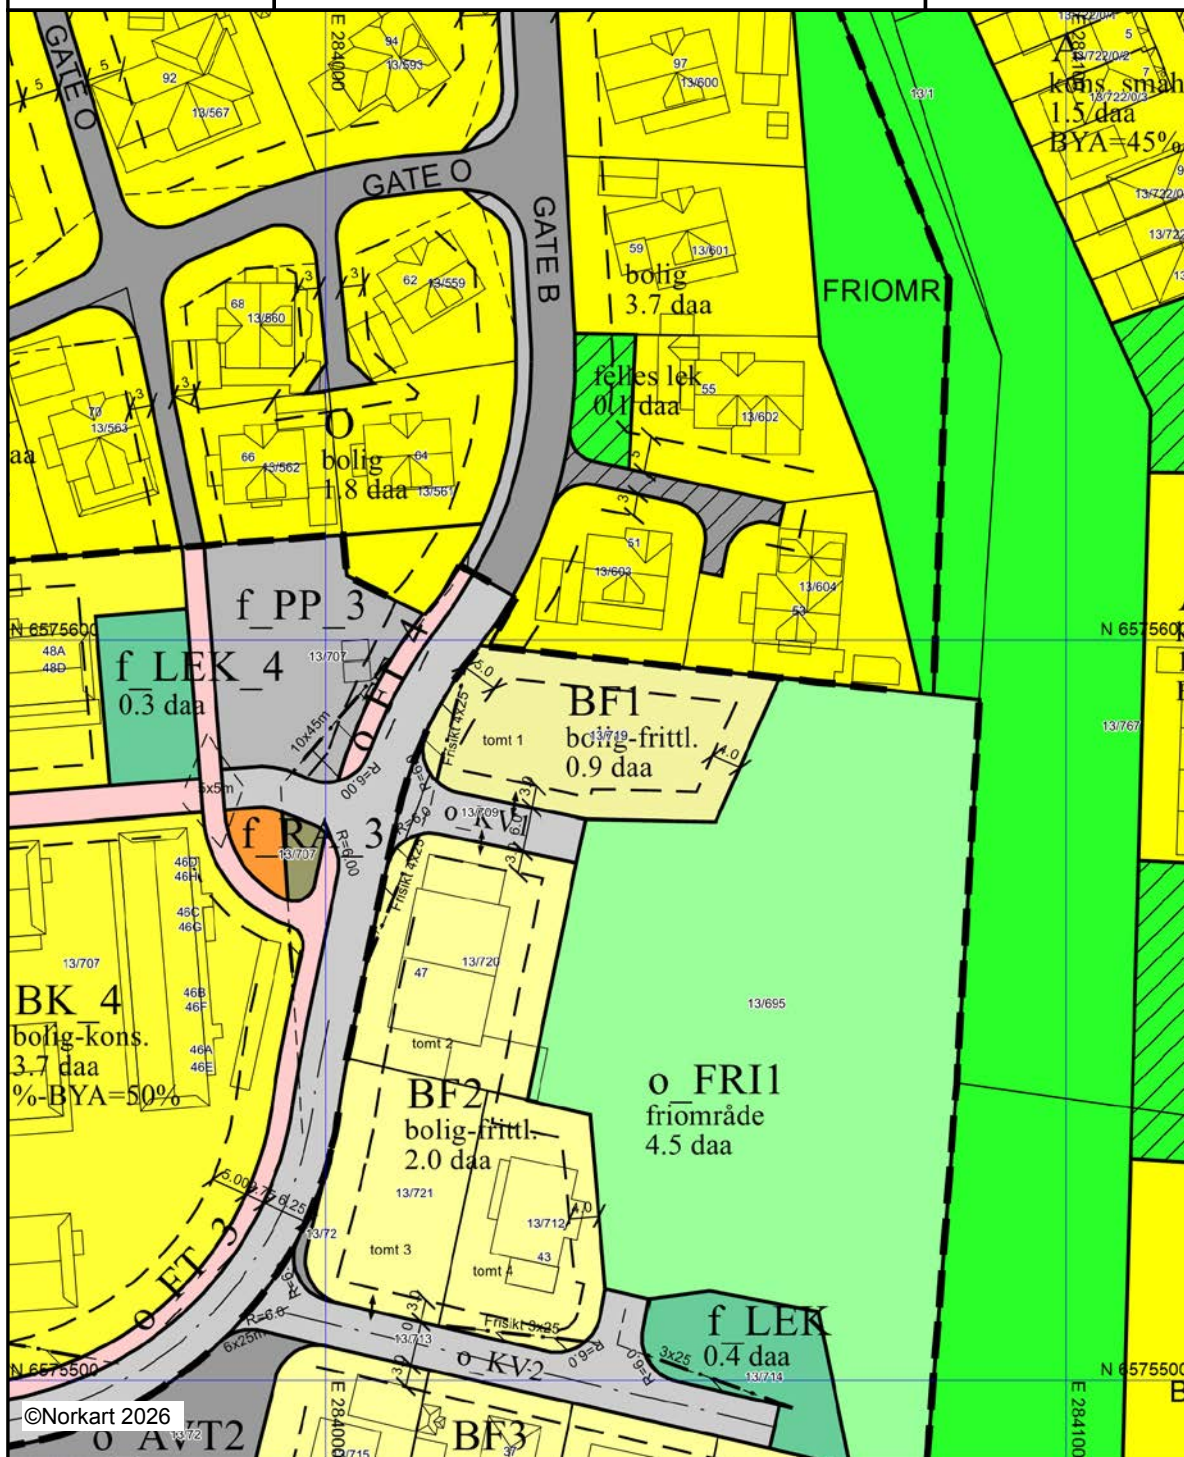

Kartet er produsert fra kommunens beste digitale kartbaser for området og inneholder viktige opplysninger om eiendommen og området omkring. Presentasjonen av informasjon er i samsvar med nasjonal standard.

Kartet kan inneholde feil, mangler eller avvik i forhold til kravene i oppgitt standard.

Kartet kan ikke benyttes til andre formål enn det formålet det er utlevert til uten samtykke fra kommunen jf. lov om åndsverk.

Planbestemmelser

2065 - TJØSVOLL øst II - 13/695, 72

Arkivsak: 13/2093
Arkivkode: PLANR 2065
Sakstittel: DETALJREGULERING FOR TJØSVOLL ØST 2 - 13/695 MFL.

Godkjent i Karmøy kommunestyre 11.02.2014.

- §1. Disse planbestemmelsene gjelder for det området som på plankartet er vist med plangrense.
- §2. Området reguleres til følgende formål:
- I. **Bebyggelse og anlegg** (frittliggende småhusbebyggelse, lekeplass)
 - II. **Samferdselsanlegg og teknisk infrastruktur** (kjøreveg, annen veggrunn-tekniske anlegg)
 - III. **Friområde**
 - IV. **Hensynssoner** (sikringssone – frisikt)

Fellesbestemmelser:

- §3. Det kan være fornminner i området. Dersom det i forbindelse med gravearbeid kommer frem funn eller konstruksjoner, må arbeidet straks stanses og fylkeskonservator få melding for nærmere gransking på stedet, jf. §8, 2 ledd i kulturminneloven.
- §4. Terrengnivå må ikke forandres mer enn 1,0 meter uten kommunens tillatelse. Som slike forandringer regnes nedskjæringer, terrasseringer, forstøtningsmurer, fyllinger m.v.
- Forstøtningsmurer opptil 0,5 m kan etableres inntil regulert vegkant, der de ikke er til hinder for sikt i kryss.
- §5. Ubebygde områder må gis en tiltalende form og behandling.

- §6. Utbygging av kommunaltekniske anlegg som veg, vann og avløpsnett skal kun skje i henhold til godkjent teknisk plan for hele utbyggingsområdet.
- §7. I forbindelse med teknisk plan skal det legges fram plan som viser opparbeidelse av friområde og lekeplass. Denne skal være godkjent av kommunen før det gis byggetillatelse i feltet. Planen skal vise nye fyllinger og stigningsforhold.
- §8. Prinsippene for universell utforming skal inngå i planlegging av tiltak innenfor planområdet.
- §9. Offentlige arealer skal fradeles og overdras til Karmøy kommune vederlagsfritt.

I. Bebyggelse og anlegg

a. Frittliggende småhusbebyggelse

- §10. I forbindelse med byggesøknad for den enkelte eiendom skal det vedlegges situasjonsplan i målestokk 1:500 som viser hvordan eiendommen er tenkt utnyttet med plassering av avkjørsel, nye bygninger, parkeringsareal, evt. forstøtningsmurer, plassering av avfallsbeholdere, gjerder og den terrengmessige behandlingen av tomten. Tiltak/inngrep skal høydeangis.
- §11. Ved opparbeidelse av tomtene skal tilpasning til eksisterende terreng vektlegges.
- §12. Bygninger med flatt tak kan oppføres med maksimal byggehøyde på 6 meter, målt ihht. teknisk forskrift.
- §13. Bygninger med saltak kan oppføres med maksimal mønehøyde på 7 meter og maksimal gesimshøyde for hovedtakflate på 3,0 meter, målt ihht teknisk forskrift. Takvinkel skal være mellom 25 og 40 grader.
- §14. Tillatt bebygd areal % -BYA=35% og regnes av tomtens nettoareal. %BYA skal beregnes ihht. teknisk forskrift.
- §15. Bebyggelsen skal ikke overskride byggegrensene. Unntak er mindre utspring, med inntil 1 meters dybde. Dette gjelder for takutspring, gesimser, balkonger, mindre karnapper m.m.
- §16. Innenfor byggeområder tillates oppført garasje/carport og boder. Disse skal tilpasses bebyggelsen på eiendommen med hensyn til utforming og materialvalg. Garasje/carport tillates oppført med mønehøyde inntil 4,5 meter, over ferdig planert terreng.

- §17. På egen eiendom skal det anlegges 2 biloppstillingsplasser for enebolig (garasjeplass medregnet). Bil skal kunne snus på egen grunn.
- §18. Innenfor bestemmelsene i PBL og bygningsforskriftene tillates garasje/carport oppført i nabogrense. Plass for garasje/carport og parkeringsplass skal være inntegnet på situasjonskart ved byggemelding av boligen.

b. Lekeplass

- §19. Lekeareal skal legge til rette for lek og opphold for ulike aldersgrupper. Lekeplassen skal være felles for områdene BF1, BF2 og BF3, og vedlikeholdes av de som har bruksrettigheter. Eierskapet tinglyses på eiendommene.

Felles lekeplass skal opparbeides ihht kommunal norm. Området skal sikres forsvarlig mot kjøreveg. Lekeplassen skal i størst mulig grad inneholde naturlige elementer tilrettelagt for lek, beplanting og terrengformasjon. Eksisterende terreng og vegetasjon skal i størst mulig grad bevares. Arealet skal ha gode lokalklimatiske forhold og minst 50 % av arealet skal ha sol ved vår- og høstjevndøgn kl.15.00.

Det skal tas hensyn til at eksisterende akebakke og tilkomst til denne blir ivaretatt ved planlegging og bygging av lekeplassen.

Lekeplassen skal opparbeides samtidig med øvrige nærliggende tekniske anlegg og før tilgrensende boligarealer tas i bruk.

II. Samferdselsanlegg og teknisk infrastruktur

a. Kjøreveg

- §20. Kjøreveger skal opparbeides som vist i plan ihht. kommunal norm.
- §21. Fellesveger skal vedlikeholdes av tilgrensende eiendommer eller av eiendommer som vegen betjener, fram til offentlig veg.
- §22. Private avkjørsler skal opparbeides i henhold til kommunal norm.
- §23. Alle kjøreveger med tilhørende anlegg skal være ferdig opparbeidet før det gis brukstillatelse for nye boliger. Ferdig opparbeide og godkjente offentlige veganlegg skal fradeles og overskjøtes vederlagsfritt til Karmøy kommune før det gis ferdigattest for nybygg.

b. Annen veggrunn – tekniske anlegg

- §24. Området skal benyttes til fremtidig kryssområde for eventuell videreføring av offentlig kjøreveg i plan 2046 videre mot sør.

III. Grønnstruktur

a. Friområde – offentlig

- §25. Ved opparbeidelse av tilgrensende veger og lekeplass kan fylling / skjæring legges inn på friområdet.

Videre tillates terrengbearbeidelse for tilpasning av akebakke. Tiltak i friområdet skal omsøkes i forbindelse med teknisk plan for området.

- §26. Innenfor området tillates etablert fordrøyninganlegg for overvann. Plan for fordrøyninganlegg skal inngå i teknisk plan.

IV. Hensynssoner

a. Sikringssone – frisikt

- § 27. Frisiktsone skal anlegges samtidig med veganlegget for øvrig. I frisiktsoner skal det være fri sikt ned til en høyde av 0,5 m over tilstøtende vegers planum.

EGENERKLÆRINGSSKJEMA

Til orientering vil dette skjema være en del av salgsoppgaven

Meglerfirma	
Eiendomsmegler A	
Oppdragsnr.	
01260017	
Selger 1 navn	Selger 2 navn
Tore Hovland	Linn Veronica Brekke Sjursen
Gateadresse	
Tomt Sandskeivegen	
Poststed	Postnr
ÅKREHAMN	4270
Er det dødsbo?	
☒ Nei ☐ Ja	
Avdødes navn	
Er det salg ved fullmakt?	
☒ Nei ☐ Ja	
Hjemmelshavers navn	
Har du kjennskap til eiendommen?	
☐ Nei ☒ Ja	
Når kjøpte du boligen?	
År	2015
Hvor lenge har du eid boligen?	
Antall år	11
Antall måneder	0
I hvilket forsikringsselskap har du tegnet villa/husforsikring?	
Forsikringsselskap	
Polise/avtalenr.	

Spørsmål for alle typer eiendommer

1 Kjenner du til feil eller om har vært utført arbeid/kontroll på vann/avløp?

Svar

Nei

2 Kjenner du til om det er/har vært sopp/råteskader/insekter/skadedyr på eiendommen som rotter, mus, maur eller lignende?

☒ Nei

☐ Ja

- 3 Kjenner du til om ufaglærte har utført arbeid som normalt bør utføres av faglærte, utover det som er nevnt tidligere (f.eks. drenering, murerarbeid, tømrerarbeid etc)?
☒ Nei ☐ Ja
- 4 Er det nedgravd oljetank på eiendommen?
☒ Nei ☐ Ja
- 5 Kjenner du til forslag eller vedtatte reguleringsplaner, andre planer, nabovarsel eller offentlige vedtak som kan medføre endringer i bruken av eiendommen eller av dens omgivelser?
☒ Nei ☐ Ja
- 6 Kjenner du til om det foreligger påbud/heftelser/krav/manglende tillatelser vedrørende eiendommen?
☒ Nei ☐ Ja
- 7 Er det foretatt radonmåling?
☒ Nei ☐ Ja
- 8 Kjenner du til manglende brukstillatelse eller ferdigattest?
☒ Nei ☐ Ja
- 9 Kjenner du til om det foreligger skaderapporter/ tilstandsvurderinger eller utførte målinger?
☒ Nei ☐ Ja
- 10 Er det andre forhold av betydning ved eiendommen som kan være relevant for kjøper å vite om (f.eks. rasfare, tinglyste forhold eller private avtaler)?
☐ Nei ☒ Ja

Beskrivelse

Klausul Sjøen

Det foreligger en byggeklausul.

Jeg bekrefter at opplysningene er gitt etter beste skjønn. Jeg er kjent med at dersom jeg har gitt ufullstendige, uriktige eller misvisende opplysninger om eiendommen, vil forsikringsselskapet kunne søke hel eller delvis regress for sine utbetalinger eller redusere sitt ansvar helt eller delvis, jfr. vilkår for boligselgerforsikring punkt 7.1 og forsikringsavtaleloven kapittel 4.

Jeg er orientert om mitt mulige ansvar som selger etter avhendingsloven, eventuelt etter kjøpsloven (aksjeboliger), og om forsikringsgiver sitt boligselgerforsikringstilbud.

Jeg er klar over at avtale om forsikring er bindende. Jeg er også klar over at premietilbudet først kan påberopes når boligen er solgt (budaksept). Premietilbudet som er gitt av megler er bindende for forsikringsgiver i 6 – seks – måneder fra oppdragsinngåelse med megler.

Etter dette vil premien og forsikringsvilkårene kunne justeres. Når premietilbudet ikke lenger er bindende for forsikringsselskapet må egenerklæringsskjemaet signeres på nytt og eventuelle endringer påføres. Det vil da være forsikringspremien og forsikringsvilkårene på ny signeringsdato som legges til grunn.

Det kan ikke tegnes boligselgerforsikring ved følgende salg:

- mellom ektefeller eller slektninger i rett oppstigende eller nedstigenede linje, søsken, eller
- mellom personer som bor eller har bodd på boligeiendommen og/eller
- når salget skjer som ledd i sikredes næringsvirksomhet/er en næringseiendom
- etter at boligeiendommen er lagt ut for salg.
- ved salg av helårs- og fritidsbolig er det krav til at det foreligger tilstandsrapport i henhold til Forskrift til avhendingslova (tryggere bolighandel).

Forsikringsselskapet kan ved skriftlig samtykke akseptere tegning av forsikring også i ovennevnte tilfeller.

Dersom forsikringsselskapet ikke har gitt skriftlig samtykke, kan erstatningen bortfalle.

Ved oppgjørsoppdrag trer forsikringen i kraft når kontrakten er signert av begge parter, begrenset til siste 12 måneder før overtakelse.

Forøvrig oppfordrer selger potensielle kjøpere til å undersøke eiendommen grundig, jf avhendingsloven § 3-10 og kjøpsloven § 20 (aksjeboliger).

Gyldig forsikring forutsetter at det for helårs- og fritidsbolig foreligger tilstandsrapport som er i henhold til Forskrift til avhendingslova (tryggere bolighandel).

- ☐ Jeg ønsker boligselgerforsikring, og bekrefter å ha mottatt og lest forsikringsvilkårene og informasjonsbrosjyre til selger i forbindelse med kjøp av boligselgerforsikring. Forsikringen trer i kraft på det tidspunkt det foreligger en budaksept mellom partene, begrenset til tolv måneder før overtakelse. Ved oppgjørsoppdrag trer forsikringen i kraft når kontrakten er signert av begge parter, begrenset til siste 12 måneder før overtakelse. Jeg bekrefter med dette at eiendommen ikke er en næringseiendom, at den ikke selges som ledd i næringsvirksomhet eller mellom ektefeller eller slektninger i rett oppstigende eller nedstigende linje, søsken, eller mellom personer som bor eller har bodd på boligeiendommen. Gyldig forsikring forutsetter at det for helårs- og fritidsbolig foreligger tilstandsrapport som er i henhold til Forskrift til avhendingslova (tryggere bolighandel). Forsikringen er ugyldig dersom den tegnes i strid med forsikringsvilkårene. Jeg er innforstått med at eiendomsmegleren ikke har fullmakt til å gjøre unntak fra ovennevnte begrensninger. Jeg er oppmerksom på at 8% av total forsikringspremie er honorar til Söderberg & Partners.
- ☒ Jeg ønsker ikke boligselgerforsikring, men megler har tilbudt meg å kjøpe slik forsikring.
- ☐ Jeg kan ikke kjøpe boligselgerforsikring ihht vilkår.

NAME OF SIGNER	IDENTIFIER	TIME	ELECTRONIC ID
Tore Hovland	478451ba50fceb0904895 30a0b37b8c882117b3	26.01.2026 14:47:37 UTC	Signer authenticated by One time code

NAME OF SIGNER	IDENTIFIER	TIME	ELECTRONIC ID
Linn Veronica Brekke Sjursen	b34e4808a53b877ac77d d5fab84824910bc38071	26.01.2026 14:49:40 UTC	Signer authenticated by One time code

Document reference: 01260017

- This is a PDF document digitally signed by IN Groupe's E-Signing service.
- The document's integrity is protected by signing and sealing the contents with a certificate issued to IN Groupe by a third party. Validating the signature confirms that the contents have not been modified since the time of signing.
- For more information about document formats, see <https://doc.ingroupe.com/developer>

KOMMUNEPLANENS AREALDEL BESTEMMELSER OG RETNINGSLINJER

16.06.15

Korrigert 19.02.19

BEHANDLINGER OG REVISJONER:

Godkjent i UFS 13.03.14

**Revidert 06.05.14 – nye bestemmelser om overvannshåndtering
og rekkefølge Eike, Kolnes, Skre**

**Revidert 09.05.14 – ny bestemmelse om visuell,
topografisk tilpasning til Avaldsnes kirke knyttet til utvidet næringsareal på Husøy**

Revidert og godkjent i UFS 15.05.14

Forslag til UFS/FSK 15.01.15

Godkjent i FSK 26.01.15 – lagt ut på høring

**Endret etter drøftingsmøte med fylkesmann,
fylkeskommune og Statens vegvesen 21.04.15**

**Innarbeidet retningslinjer etter meklingsmøte 27.05.15 for
utbygging av off.område på Spanne**

Godkjent i kommunestyret 16.06.2015

Korrigert vedtatt bestemmelse 8.3 vedr. Ferkingstad havn. 19.02.19. jst

I. Generelle bestemmelser (plan- og bygningslovens §11-9)

1. Bestemmelser om krav om reguleringsplan – område- og/eller detaljregulering (§11-9 nr. 1)

1.1 Krav om reguleringsplan i alle områder vist som framtidige områder for:

a. Bebyggelse og anlegg

b. Samferdselsanlegg og teknisk infrastruktur

c. Større nye småbåthavner og større utvidelse av eksisterende havner. Dette gjelder småbåthavn på Ospøy, i Syrevågen, Haugesund Seilforenings havn på Lindøy og småbåthavn og naustparseller på Sund.

Innenfor arealer vist til ovennevnte formål, kan tiltak som nevnt i plan- og bygningslovens §§ 20-1 og 20-2 ikke finne sted før området inngår i reguleringsplan. Kommunen vil i det enkelte tilfelle vurdere hvorvidt områdeplan eller detaljplan er den mest hensiktsmessige planform.

1.2 Krav om reguleringsplan i boligområder vist som eksisterende boligbebyggelse

På eiendommer større enn 3 da innenfor arealene som er avsatt til boligområder for eksisterende bebyggelse, og på eiendommer beliggende mellom 100 og 50 meter fra sjø, kan tiltak som nevnt i plan- og bygningslovens §§ 20-1 og 20-2 ikke finne sted før eiendommen inngår i detaljplan. Det samme gjelder om det planlegges oppført bygninger med 4 eller flere boenheter.

1.3 Krav om reguleringsplan i områder for fritidsboliger som er vist som eksisterende fritidsbebyggelse

På eiendommer større enn 3 da kan tiltak som nevnt i plan- og bygningslovens §§ 20-1 og 20-2 formål ikke finne sted før eiendommen inngår i detaljplan. Det samme gjelder om det planlegges oppført bygninger med 4 eller flere boenheter.

1.4 Plankrav innenfor området Eike, Kolnes, Skre

a. Innenfor arealer merket B på plankartet, kan tiltak som omfattes av plan- og bygningslovens §§ 20-1, 20-2 og 30-4 ikke finne sted før området inngår i områdeplan. Jf. plan- og bygningsloven § 12-2.

b. Innenfor arealer merket FB på plankartet, kan tiltak som omfattes av plan- og bygningslovens §§ 20-1, 20-2 og 30-4 ikke finne sted før området inngår i detaljplan. Jf. plan- og bygningsloven § 12-3.

c. Innenfor boligområder som verken er merket B eller FB, og der det planlegges utbygging av flere enn 4 boenheter, skal kommunen stille krav om at det blir utarbeidet detaljplan for utbyggingen. Jf. plan- og bygningslovens §12-3.

d. Innenfor arealer avsatt til bebyggelse for offentlig tjenesteyting, sentrumsformål (område S1 og S2) og idrettsanlegg, kan tiltak som omfattes av plan- og bygningslovens §§ 20-1, 20-2 og 30-4 ikke finne sted før området inngår i detaljplan. Jf. plan- og bygningslovens § 12-3. Ved utarbeiding av plan for ovennevnte områder, skal området for sentrumsformål(S1) og område for offentlig tjenesteyting omfattes av samme plan, og utnyttelsen av arealene skal ses i funksjonell sammenheng. Ved utarbeiding av planen skal det legges vekt på å etablere en urban bygningsstruktur. Veganlegg og ubebygde arealer skal også gis et urbant uttrykk.

1.5 Forholdet til gjeldende reguleringsplaner

Alle reguleringsplaner, godkjent før den foreliggende kommuneplanens godkjenning, gjelder foran kommuneplanens arealdel der arealbruken i reguleringsplanen er i samsvar med arealbruken i kommuneplanen. Dette gjelder også tiltak i 100-metersbeltet til sjø, der tiltaket er i samsvar med godkjent reguleringsplan med tilhørende bestemmelser.

I de tilfeller kommuneplanen viser annen arealbruk, kreves det endring av reguleringsplanen før tiltak som krever godkjenning i medhold av plan- og bygningslovens §§ 20-1 og 20-2, kan tillates.

2. Bestemmelser om innhold i utbyggingsavtaler (§11-9 nr.2 og §17-2)

2.1 Innhold i utbyggingsavtaler

a. Utbyggingsavtaler kan inngås for gjennomføring av plan for byggeområder som omfatter mer enn 10 boliger eller 1000 m² næringsareal. Utbyggingsavtale kan også benyttes dersom det anses nødvendig for å oppfylle rekkefølgekrav ut over selve byggeområdet, eller hvis partene ønsker å inngå avtale om særlige forhold som det er naturlig å regulere i en utbyggingsavtale.

b. Utbyggingsavtale forutsettes inngått før rammetillatelse eller tillatelse til tiltak gis. Utbyggingsavtalen kan omfatte alle forhold som omfattes av bestemmelsene i §17-3, herunder at kommunen skal gis fortrinnsrett til kjøp av inntil 20% av boligene i utbyggingsområdet til markedspris.

3. Bestemmelser om krav til tekniske løsninger (§11-9 nr. 3)

3.1 Veg, vann og avløpsanlegg

Veg, vann og avløpsanlegg skal etableres i henhold til gjeldende kommunaltekniske norm for slike anlegg.

3.2 Håndtering av overflatevann

a. Bebyggelse i tilknytning til vassdrag

For områder i kommuneplanen som dreneres til vassdrag skal følgende vurderes:

- vurdering av konsekvenser for vassdraget
- eventuell vassdragsmodellering
- eventuell vassdragsforebygging eller andre tiltak

Ved utarbeiding av reguleringsplan, må planen vise tilstrekkelig areal til nødvendige flomsikringstiltak på begge sider av alle bekker og vassdrag.

b. Reguleringsplaner

Reguleringsplaner skal gis en utforming som ivaretar følgende forhold:

- Større flommer skal sikres i flomveier over bakkenivå.
- Fordrøyning av flomvannet over bakkenivå skal sikres i utbyggingsområdets lavpunkt(er)

Det vises til gjeldende VA-norm, vedlegg 9 og administrative bestemmelser pkt. 3.2.

c) Påslippskrav

Tilkobling til kommunalt overvannssystem skal ikke skje ute forutgående fordrøyning. Slik fordrøyning kan fortrinnsvis skje lokalt på den enkelte tomt eller for flere tomter i fellesskap.

3.3 Utbygging i planområdet Eike, Kolnes, Skre før ny Eikeveg er etablert

Ved søknad om byggetillatelse i planområdet, før ny Eikeveg med tilhørende VA-anlegg er etablert, skal kapasitet på ledningsnett, herunder overvannsnett og renseanlegg, vurderes. Dersom disse forholdene ikke betraktes som tilfredsstillende, kan ikke plan- og bygningslovens krav til tekniske anlegg ansees som oppfylt. Jf. plan- og bygningslovens § 27-2.

3.4 Bestemmelser om vegtrafikkstøy

Utbygging i områder med støy fra vegtrafikk, skal skjermes slik at innendørs og utendørs arealer oppfyller de til enhver tid gjeldende bestemmelser om støy. Jf

Miljøverndepartementets retningslinjer for støy i arealplanlegging, T-1442. Støysonekart for veg skal legges til grunn ved vurdering av støypåvirkning og ved vurdering av behov for utredninger. Detaljert utforming skal avklares gjennom reguleringsplaner for de aktuelle utbyggingstiltak.

4. Bestemmelser om krav til rekkefølge (§11-9 nr. 4)

4.1 Generelle rekkefølgekrav

a. I områder som er avsatt til utbyggingsformål, kan utbygging ikke finne sted før godkjente tekniske anlegg (veg, herunder gang- og sykkelveg, vannforsyning og avløp) er etablert. I områder som omfattes av hovedplan for avløp for Karmøy, skal tiltakene som følger av denne planen være gjennomført før utbygging finner sted.

b. Utbyggingsrekkefølge og rekkefølge for utarbeiding av reguleringsplaner for kommunale boligfelt framgår av sist vedtatte kommunale boligbyggeprogram

4.2 Rekkefølgekrav for utbygging i området Eike, Kolnes, Skre

a. Boligområder merket B, boligområder som ved godkjenning av den foreliggende kommunedelplan ikke inngår i godkjent reguleringsplan, sentrumsområde S1 og område for undervisning, kan ikke bygges ut før ny Eikeveg med gang- og sykkelveg og tilhørende VA-anlegg er bygget. VA-anlegget skal også omfatte anlegg for håndtering av overvann som skal ledes til Vassbrekkevatnet/Aksnesvatnet.

b. Boligområder beliggende nord for E134, kan ikke bygges ut før det er gjennomført trafikksikringstiltak i Skrekrysset. Statens vegvesen skal ta stilling til og godkjenne de tiltak som skal gjennomføres.

c. Boligområdene merket B skal bygges ut slik at utbyggingen i ett område må slutføres før en kan starte utbygging i nytt område. Dog kan kommunen gi tillatelse til oppstart av byggemodning av nytt område før forrige område er komplett utbygd for å sikre en kontinuerlig utbygging og et kontinuerlig tilbud av nye boliger innenfor planområdet.

d. Område B6 skal være første utbyggingsområde. Ved regulering og byggemodning av dette området skal også det sønnenforliggende sentrumsområdet S1 reguleres og tilrettelegges for utbygging. Boligområde B9 med tilhørende grønnstruktur er siste utbyggingsetappe innenfor arealene som omfattes av kommunedelplanen.

e. Ny Eikeveg med gang- og sykkelveg skal være etablert fram til Skåredalskrysset på E134 i Haugesund kommune. Vegstandarden for kjørevegen skal være en veg for trafikkbelastning på 1500 til 5000 ÅDT, omtalt som Sa2-veg i Statens vegvesens normaler gjeldende pr. 23.06.2011. Gang- og sykkelvegen skal ha 3 meters kjørebane. Gjennom sentrumsområdet vist i planen, kan vegen og anlegg for gående og syklende, bygges med gateprofil.

f. Det er en forutsetning at krav til ny Eikeveg også omfatter ny Eikeveg i Haugesund kommune. For gjennomføring av planarbeidet skal Karmøy og Haugesund kommuner etablere de samarbeidsorganer en i fellesskap finner hensiktsmessig.

g. Ved etablering av overordnet VA-anlegg fram til Spanne i Karmøy kommune, skal det på grøftetraseen bygges turveg med minimum 2,5 meters bredde.

h. Når ny Eikeveg etableres, skal det parallelt med denne utbyggingen bygges snuplass for buss på Skrevegen ved dagens kryss med E134. Samtidig med dette arbeidet skal bussstoppene ved E134 oppgraderes i samsvar med gjeldende normer for universell utforming, og henstillingsplasser for personbiler og sykkel etableres.

i. Utbygging av boligområder merket B kan ikke starte før det kan dokumenteres at det er tilstrekkelig grunnskolekapasitet i området. Kommunen avgjør om tilstrekkelig kapasitet er til stede.

j. Kommunen kan, etter en konkret vurdering, pålegge utbyggere av boligområder som ved godkjenning av den foreliggende kommunedelfplan er regulert, å etablere møteplasser på eksisterende Eikeveg. Hver utbygger kan pålegges å etablere inntil 2 møteplasser. Denne bestemmelsen gjelder inntil ny Eikeveg er bygd.

4.3 Rekkefølgekrav for utbygging i Røyksund vest

Ny boligutbygging eller utbygging av fritidsboliger i Røyksund vest, kan ikke godkjennes før eksisterende kommunale veg til området er opprustet til en standard som tilfredsstillende kommunens trafikksikkerhetskrav. Utbygging av eksisterende boliger eller fritidsboliger, eller utbygging av boliger eller fritidsboliger i medhold av reguleringsplaner godkjent per 01.07 2014, omfattes ikke av rekkefølgekravet.

5. Bestemmelser om byggegrenser, utbyggingsvolum med mer (§11-9 nr.5)

5.1 Bestemmelse om universell utforming

Bygninger, veger og øvrige anlegg skal ha universell utforming i tråd med vedtatte bestemmelser i lover og forskrifter.

5.2. Bestemmelse om barns utemiljø

I nye boligområder skal det opparbeides arealer for lek og uteopphold etter følgende norm:

<25 boenheter: 50 m² per boenhet

>25 boenheter: 75 m² per boenhet

>100 boenheter: 100 m² per boenhet

Arealer for lek og uteopphold skal ha gode solforhold, tilfredsstillende støyforhold og være skjermet mot trafikk og forurensning. Ved planlegging av arealer for uteopphold, skal det tilstrebes at arealene blir plassert i sammenheng. For krav til opparbeiding og øvrig teknisk standard, vises det til den til enhver tid gjeldende kommunaltekniske norm for Karmøy kommune.

5.3 Bestemmelse om parkering

Disse bestemmelser gjelder foran bestemmelser om parkering gitt i reguleringsplaner og kommunalteknisk norm godkjent før godkjenning av disse bestemmelser.

5.3.1 Bestemmelser om parkering ved boligbebyggelse

a. Krav til opparbeiding ved all parkeringsdekning på egen eiendom:

- Enebolig: 2 biloppstillingsplasser (garasje inkludert)
- Enebolig med sekundærleilighet: 3 biloppstillingsplasser (1 garasje inkludert)
- Rekkehus og annen konsentrert småhusbebyggelse: 2 biloppstillingsplasser per boenhet

b. Krav til opparbeiding ved en kombinasjon av parkering på egen egen eiendom og parkering på fellesarealer eller i parkeringsanlegg:

- Eneboliger: 2 biloppstillingsplasser (garasje inkludert)
- Rekkehus og annen konsentrert småhusbebyggelse: 1,5 biloppstillingsplass per boenhet

c. Krav til opparbeiding ved parkering på fellesarealer eller i fellesanlegg:

- Inntil 10 boenheter: 1,5 biloppstillingsplass per boenhet
- Over 10 boenheter: 1,25 biloppstillingsplasser per enhet
- Boenheter mindre enn 50 m² i kommuneplanens sentrums-områder: 0,5 biloppstillingsplass per boenhet

Denne parkeringsdekningen skal legges til grunn dersom parkeringsplassene skal disponeres i fellesskap. Skal hver boenhet ha eksklusiv bruksrett til parkeringsplasser, skal de krav til parkering som fremkommer i pkt. a til b over, opparbeides i tillegg.

Ved parkering i fellesanlegg med inntil 50 plasser, skal minimum 10 % av parkeringsplassene avsettes til kjøretøy for personer med nedsatt funksjonsevne (HC parkeringsplasser). For fellesanlegg med mer enn 50 plasser skal det avsettes minimum 5 plasser til denne typen kjøretøy. Dersom hver boenhet skal ha eksklusiv bruksrett til parkeringsplass, skal det anlegges felles gjesteparkeringsplasser med HC parkeringsplasser tilsvarende 5 % av den totale parkeringsdekningen, eller minimum 1 HC parkeringsplass.

d. Krav til opparbeiding av parkeringsplasser kan etterkommes ved frikjøp av inntil 30% av det antall parkeringsplasser som kreves etablert. Jf plan- og bygningslovens § 28-7 og regelverk fastsatt av kommunen.

e. I felles parkeringsanlegg skal det anlegges 1,5 parkeringsplasser for sykkel per boenhet. Sykkelparkeringen skal opparbeides med stativ, og skal fortrinnsvis være under tak nær inngang til boligene.

f. Parkeringskravene kan lempes eller skjerpes etter en konkret vurdering i reguleringsplan eller i den enkelte byggesøknad.

5.3.2 Bestemmelser om parkering ved forretningsbebyggelse

- a. Ved forretningsbebyggelse kan det etableres inntil 1 parkeringsplass per 50 m² brutto golvareal. Om det skal stilles krav til parkering, vurderes i det enkelte tilfelle. Ved vurdering av eventuelt parkeringskrav, skal den samlede tilgang på parkeringsplasser i området tillegges vekt.
- b. Ved forretningsbebyggelse skal det anlegges 1 sykkelparkeringsplass per 100 m² brutto forretningsareal. Ved forretningsbygg mellom 1000 og 2000 m² skal det etableres 10 sykkelparkeringsplasser. Ved forretningsbygg mellom 2000 og 3000 m² skal det etableres 15 plasser. Ved forretningsbygg over 3000 m² skal det etableres 20 plasser. Sykkelparkeringen skal opparbeides med stativ, fortrinnsvis under tak nær inngang.
- b. Eventuelle krav til opparbeiding av parkeringsplasser, kan etterkommes ved frikjøp i henhold til regelverk fastsatt av kommunen. Jf pbl §28-7.

5.3.3 Bestemmelser om parkering ved industri- og lagerbebyggelse

- a. Ved industri- og lagerbebyggelse kan det etableres inntil 1 parkeringsplass per 100 m² golvflate i bebyggelsen. I tillegg kommer parkeringsplasser for eventuelle besøkende etter dokumentert behov. Om det skal stilles krav til parkering vurderes i det enkelte tilfelle. Ved vurdering av eventuelt parkeringskrav, skal den samlede tilgang på parkeringsplasser, kollektivtilbud og sykkelvegnett i området tillegges vekt.
- b. Eventuelle krav til opparbeiding av parkeringsplasser, kan etterkommes ved frikjøp i henhold til regelverk fastsatt av kommunen. Jf pbl §28-7.

5.3.4 Bestemmelser om parkering ved institusjoner, forsamlingslokaler, skoler, idrettsanlegg og tilsvarende bebyggelse.

- a. For institusjoner, forsamlingslokaler, skoler, idrettsanlegg og lignende vurderes parkeringsbehovet i hvert enkelt tilfelle. Kommunen kan stille krav til opparbeiding av parkeringsplasser. Ved vurdering av eventuelt krav til parkering, skal en legge vekt på den samlede tilgang på parkeringsplasser i nærområdet og bruksfrekvens for disse plassene. Ved vurdering av eventuelt parkeringskrav, skal den samlede tilgang på parkeringsplasser, kollektivtilbud og sykkelvegnett tillegges vekt.
- b. Eventuelle krav til opparbeiding av parkeringsplasser, kan etterkommes ved frikjøp i henhold til regelverk fastsatt av kommunen. Jf pbl §28-7.

5.3.5 Minstenorm for parkeringsarealer

Parkeringsplass skal ikke være mindre enn 5 x 2,5 m. For felles parkeringsplass der det

senere kan være aktuelt å bygge garasjeanlegg må parkeringsplassene være minimum 6 x 3 m. HC parkeringsplass skal ikke være mindre enn 6 x 4,5 m. Der det senere kan være aktuelt å bygge garasjeanlegg må HC parkeringsplassene være minimum 7 x 5 m. Eventuell parkering langs kommunal veg skal framgå av reguleringsplanen.

5.4 Bestemmelser om tettstedsutvikling

I sentrum av Åkrehamn og Kopervik kan kjøpesentre etableres eller utvides uten begrensning i størrelse. I Skudeneshavn kan det etableres kjøpesentre på inntil 3000 m². Kjøpesenter større enn 3000 m², kan tillates etablert dersom disse er dimensjonert for å dekke Skudeneshavns handelsomland. I Vedavågen, Avaldsnes og Vormedal kan det etableres kjøpesentre på inntil 3000 m². Avgrensning av sentrene framgår av plankartet. Utenfor sentrene nevnt over, kan det etableres bygninger for detaljvarehandel med et bruksareal på inntil 1200 m².

5.5. Bestemmelse om utnyttelse av sentrumsområdet; Eike, Kolnes, Skre

Innenfor sentrumsområdet skal minst 1/3 av de samlede utbyggingsarealer ha annen bruk enn boliger. Kommunen skal påse at handelsvirksomhet som etableres innenfor sentrumsområdet har et omfang og en funksjon som primært har som mål å betjene lokalsamfunnet.

5.6 Bestemmelser om gjennomsnittlig tetthet i nye utbyggingsområder

I boligområder med gangavstand til Kopervik og Åkrehamn sentrum skal det stilles krav om minimum 3 boliger per dekar. Med gangavstand forstås en avstand på 1 km langs korteste ganglinje. I Skudeneshavn, Vedavågen, Avaldsnes og Vormedal stilles det krav om minimum 2 boliger per dekar innenfor en avstand på 500 meter fra sentrum. I øvrige boligområder stilles det krav om minimum 1,2 boliger per dekar. For å få et variert boligtilbud må tetthet vurderes for større områder som det er naturlig å se i sammenheng.

Innenfor nye boligområder beliggende inntil 300 meter fra kollektivaksen, skal det oppføres minimum 2,5 boliger per da. Med kollektivaksen forstås E134, FV47 og FV835 til Vormedal sentrum.

Utbyggingsområder med mer enn 5 boliger per da, kan bare godkjennes der det kan dokumenteres at private og felles uteområder har gode solforhold og at fellesarealene blir opparbeidet med en standard som gir alle beboere i området muligheter for bruk.

5.7. Bestemmelse om tetthet for områder ved kollektivaksen; Eike, Kolnes, Skre

Innenfor nye boligområder (områder merket B og FB) beliggende inntil 300 meter fra kollektivaksen, skal det oppføres minimum 2,5 boliger pr.da. Med kollektivaksen forstås ny Eikeveg og Skrevegen fra krysset med ny Eikeveg til E134.

5.8. Bestemmelser for boligområder merket B; Eike, Kolnes, Skre

Innenfor boligområder merket B og som ikke omfattes av pkt. 5.6, skal utbyggingen ha minst 2 boliger per da. Tettheten beregnes som et gjennomsnitt for hele området og omfatter bruttoareal med unntak av arealer til overordnet infrastruktur og grønnstruktur.

5.9. Bestemmelser for boligområder merket FB; Eike, Kolnes, Skre

a. Innenfor boligområder merket FB og som ikke omfattes av pkt.11, skal utbyggingen innenfor hvert detaljplanområde ha minst 1,5 boliger per da. Tomteutnyttelsen skal likevel ikke overstige 4 boliger per da bruttoareal. Tettheten beregnes som et gjennomsnitt for hele området og omfatter bruttoareal med unntak av arealer til overordnet infrastruktur og grønnstruktur.

b. Detaljplanene skal utformes slik at antall avkjørsler til tilgrensende fylkesveg ikke øker dersom det allerede er etablerte avkjørsel fra den enkelte eiendom.

5.10 Bestemmelse om byggegrense til uregulerte kommunale veger

Til uregulerte kommunale veger er det en generell byggegrense på 10 meter fra senterlinje veg. Etter en konkret vurdering i det enkelte tilfellet, kan kommunen fastsette en byggegrense som er mindre enn 10 meter.

5.11 Bestemmelse om avkjørsel til riksveger og fylkesveger

Statens vegvesens rammeplan for avkjørsler gjelder ved søknad om avkjørsel til riksveger og fylkesveger.

5.12 Bestemmelse om høydeplassering for bygninger ved sjø

Bygninger ved sjø skal ha laveste golvnivå på kote 2,5 (NN2000). Unntatt fra dette er bygningsarealer der sjøvannsinntrengning ikke vil påføre bygningen skader.

5.13 Bestemmelser om bygningshøyde

Det kan ikke godkjennes reguleringsplaner for bygninger med høyde som overstiger den høyde som kommunens brann- og redningsvesen kan nå med sitt sløkkeutstyr. Etter en konkret vurdering i det enkelte tilfelle og dokumenterte avbøtende tiltak akseptert av brann- og redningsvesenet, kan reguleringsplaner som åpner for høyere bebyggelse, godkjennes.

5.14 Bestemmelse om tomteutnyttelse der utnyttelse i reguleringsplan er angitt som U-grad

I godkjente reguleringsplaner der tomteutnyttelsen er angitt som U-grad, skal største tomteutnyttelse være U-graden fortolket som BYA. BYA som beregnet etter § 5-2 i veileder «Grad av utnytting» fra KMD januar 2014.

5.15 Bestemmelser knyttet til utforming av garasjer og uthus.

- a. Disse bestemmelser erstatter bestemmelser om utforming av garasjer gitt i tidligere godkjente reguleringsplaner.
- b. Garasje og uthus skal tilpasses bebyggelsen på eiendommen med hensyn til utforming og materialvalg. Garasjer og uthus skal ha en enkel utforming uten takark, takoppløft, karnapp eller lignende.
- c. Garasjer og uthus kan ikke inneholde rom for varig opphold.
- d. Plasseres garasje eller uthus nærmere nabogrense enn 4 meter, kan mønehøyden ikke overstige 5 meter. Høyde måles som i tekniske forskrifter til plan- og bygningsloven.

5.16 Bestemmelse for eksisterende fritidsboliger

Eksisterende fritidsboliger, beliggende i områder som ikke er regulert til formålet, kan etter søknad omdisponeres til helårsboliger under forutsetning av at det kan etableres kjørbare adkomst, parkeringsplass i henhold til kommunal norm og avløpsanlegg som tilfredsstiller kommunens krav. Dokumentert parkeringsplass på annen eiendom kan godkjennes. Omdisponering til helårsbolig kan, dersom kommunen finner det trafiksikkerhetsmessig forsvarlig, godkjennes uten etablering av snuplass på egen grunn. Slik godkjenning kan ikke gis dersom boligen har direkte avkjørsel til fylkesveg. For byggutforming gjelder bestemmelsen for øvrige boligområder i pkt. 6.1.

Fritidsboliger beliggende mer enn 4 km fra barneskole eller ungdomsskole, tillates heller ikke omdisponert. Dersom det i området allerede er etablert skoleskyss, kan tillatelse etter en konkret vurdering likevel gis.

6. Bestemmelser om hensyn som skal tas til bevaring av eksisterende bygninger og annet kulturmiljø (§11-9 nr. 7)

6.1 Automatisk fredede kulturminner.

Før område- og detaljplaner kan bli vedtatt må kulturminnemyndighetene vurdere om foreslått arealdisponering vil føre til konflikt i forhold til automatisk fredede kulturminner, jf. Kulturminnelova §§ 3, 8 og 9. Dette gjelder alle områder i kommuneplanen som ikke tidligere er frigitt av kulturminnemyndighetene. Tiltak unntatt det generelle plankravet skal sendes kulturminnemyndighetene for vurdering i henhold til Lov om kulturminner §§ 3, 8 og 9. Dette gjelder også for tiltak innenfor formålene grønnstruktur og LNF-områder.

6.2 Avstand til automatisk freda kulturminner i LNF-områder. Jf. Kulturminnelovens §3.

Ny bebyggelse skal ikke oppføres nærmere automatisk freda kulturminner enn 50 meter. Bebyggelse som planlegges oppført mellom 50 og 100 meter fra automatisk freda kulturminner, skal sendes på høring til kulturminnemyndighetene.

6.3 Forholdet til maritime kulturminner

Alle tiltak i sjø og vassdrag skal avklares med kulturminnemyndighetene ihht. Kml §§ 9 og 14 og kulturminner og kulturmiljø § 10.

6.4 For utvidelse av Falnes kirkegård, næringsområde Veakrossen, næringsområde Bygnes og hensynssone for ny bruforbindelse over Karmsundet, gjelder følgende bestemmelse:

Automatisk fredede kulturminner som ligger innenfor de nevnte områder skal i forbindelse med detaljregulering a området, søkes bevart gjennom hensynssoneregulering i framtidig reguleringsplan.

6.5 Nyere tids kulturminner

Kulturminner og kulturmiljøer skal tas vare på i utviklingen av kommunen. Målet for vern er å bevare kulturminner og kulturmiljøer mest mulig autentisk, som kilde til kunnskap, opplevelse og verdiskapning. Kulturminnene må ses i sammenheng med sine omgivelser. I kulturminners og kulturmiljøers nærhet skal nye bygninger, anlegg og andre tiltak tilpasses i kulturminner og kulturmiljøer. Kommunedelplan for kulturminner med tilhørende kart er grunnlag for vurdering av kulturminneverdier. Planen med tilhørende kart skal fungere retningsgivende for tiltak som berører kulturminner og kulturmiljøer.

6.6 Istandsetting av bygninger og objekter

Verneverdige bygninger skal bevares og settes i stand i samsvar med gjeldende antikvariske retningslinjer slik at bygningenes fasader, takform, volumer, bygningsmessige detaljer og materialkvalitet utbedres og/ellers bevares.

II. Bestemmelser til arealformål etter §11-7 nr. 1, 2 3 og 4. (§11-10)

7. Bestemmelser om tiltak som kan godkjennes uten plan i områder med plankrav

7.1 Tiltak som kan godkjennes uten plan i boligområder med krav til reguleringsplan (§11-10 nr.1)

Følgende tiltak kan godkjennes:

- Fasadeendring
- Tilbygg, påbygg samt nybygg etter riving med BYA inntil 40% og BRA inntil 250 m²
- Garasje inntil 50 m² og med utforming innenfor kommuneplanens bestemmelser
- Mindre tiltak som for eksempel forstøtningsmurer og levegger med høyde inntil 1,80 meter.

- Fradeling av tilleggsarealer på inntil 200 m².

8. Bestemmelser om fysisk utforming av bebyggelse og anlegg

8.1 Bestemmelser knyttet til arealene som er avsatt til byggeområder for boliger og der det i utgangspunktet ikke stilles krav om utarbeiding av reguleringsplan.

a. Bebyggelse med tilhørende innhegning kan ikke oppføres nærmere sjø enn 50 meter. Areal for nye boligtomter kan ikke fradeles nærmere enn 50 meter fra sjø.

b. Bebyggelsen skal ikke ha høyde over 8 meter fra planert terreng. Høyde måles som i tekniske forskrifter til plan- og bygningsloven.

c. Bebyggelsen skal ikke ha en tomteutnyttelse over BYA = 40%.

8.2 Bestemmelser for arealer vist til byggeområder for fritidsbebyggelse og der det i utgangspunktet ikke stilles krav om utarbeiding av reguleringsplan.

a. I 100-metersbeltet kan nye hytter ikke oppføres nærmere sjøen enn linja som utgjøres av etablert hyttebebyggelse.

c. Maksimal størrelse på hytter må ikke overstige BYA = 80 m² for arealer innenfor 100 meters avstand fra sjø. For øvrige arealer kan maksimal størrelse ikke overstige BYA = 100 m². Det samlede areal kan oppføres i inntil 2 enheter med inntil 8 meters avstand. Den minste enhet kan maksimalt være 20 m².

d. Bebyggelsen skal ikke ha høyde over 6 meter fra planert terreng. Høyde måles som i tekniske forskrifter til plan- og bygningsloven.

e. Det kan ikke etableres nye, frittstående naust i området. Naust kan kun etableres i tilknytning til eksisterende naust. Lokalisering som medfører vesentlige landskapsinngrep eller som er i konflikt med strekninger med særskilt natur- eller friluftsverdi, tillates ikke. Maksimal størrelse BYA = 30 m². Utformingen for øvrig skal være som i bestemmelsene til byggeområder for naust. (Bestemmelsenes pkt. 8.4).

f. Brygger skal ikke ha større lengde i front enn 2,5 meter.

8.3 Bestemmelser knyttet til byggeområde for blandet formål

a. Innenfor områder vist til blandet formål, kan det oppføres bygninger med funksjon som naust, bolig, fritidsbolig eller kontor i kombinasjon eller i bygninger med bare ett bruksformål. Bygninger for næringsvirksomhet og kulturelle formål kan oppføres når de etter kommunens skjønn ikke er til sjenanse for omgivelsene. Bygninger innenfor området for blandet formål ved Ferkingstad havn, kan ikke nyttes til boligformål.

b. Kommunen fastsetter krav til parkeringsdekning eller gir tillatelse til etablering av parkeringsplasser i det enkelte tilfellet. Utgangspunktet for vurderingen skal være bestemmelsene om parkering gitt i pkt. 5.3.

8.4 Bestemmelser knyttet til byggeområde for naust

a. Med naust forstås en bygning, uten rom for overnatting eller varig opphold, for oppbevaring av mindre båt med tilhørende utstyr.

b. Plassering av naust må ikke hindre ferdsel i strandsonen. Situasjonsskart skal vise mulighet for passering.

c. Brygger i tilknytning til naust skal ikke være større enn det som er nødvendig for bryggas funksjon som adkomstareal fra fortøyd båt.

d. Størrelsen på naust skal ikke overstige 30 m², og høyden skal ikke overstige 5 meter. Høyde måles som i tekniske forskrifter til plan- og bygningsloven. Naust skal ha saltak med en takvinkel på minimum 15 grader. Naust skal gis en enkel utforming uten arker, kvister og andre takopplett, balkonger, karnapper eller andre fasadeelementer.

e. I områder for naust, kan det også oppføres brygger uten tilhørende naust. Størrelsen skal være tilpasset bryggas primærfunksjon som fortøyningsplass for båt med tilhørende adkomstareal.

8.5 Bestemmelser om byggehøyder i sentrumsområder i Kopervik og Åkrehamn

a. Innenfor sentrumsområdet skal det i bygningenes arealer på gateplan etableres publikumsrettet virksomhet som handel eller annen privat eller offentlig service. Boliger kan bare tillates i områder der boligformål er den dominerende bruk i eksisterende bebyggelse.

b. Der det framgår av plankartet, kan det innenfor sentrumsområdene i Kopervik og Åkrehamn etableres bebyggelse med inntil 4 etasjer der 4. etasje skal være inntrukket. For forretningsarealer er brutto etasjehøyde 4,5 meter, for kontor 3,6 meter og for boliger 3,0 meter. Dersom bygget overstiger høyden som framgår av den generelle bestemmelse i pkt. 5.13, skal avbøtende tiltak dokumenteres.

c. Der det etter kommunens skjønn, på bakgrunn av en konkret vurdering, anses nødvendig, kan det kreves utarbeidet reguleringsplan eller reguleringsendring for tiltaket. På bakgrunn av gjennomført reguleringsprosess kan reguleringsplan vise andre byggehøyder enn de som generelt framgår av denne bestemmelsen.

d. Bestemmelsene pkt. a-c går foran tidligere gitte reguleringsbestemmelser om byggehøyde innenfor det aktuelle området.

8.6 Bestemmelse til område for fritids- og turistformål ved Vågen-Varden, Skudeneshavn

Ved planlegging av utbyggingen i området skal det tas hensyn til de botaniske verdier, og verdier til kulturlandskapet som en finner innenfor området.

8.7 Bestemmelser knyttet for områder vist til sikringssoner over rørledningstunneler

a. Det er i sikringssonen, uten samtykke fra Gassco og Statoil, forbudt å bruke gravemaskin eller andre maskiner som ut fra sin størrelse og anvendelse kan skade rørledningene eller rørledningstunnelene.

b. Det er i sikringssonen, uten samtykke fra Gassco og Statoil, forbudt å utføre grunnarbeider som kan skade rørledningene eller rørledningstunnelene. Dette omfatter blant annet sprenging, boring og boring etter jordvarme.

c. Det skal ved aktivitet i sikringssonens nærområde, forsikres om at aktiviteten ikke kan komme i konflikt med sikringssonen under bakkenivå. Dette omfatter blant annet sprenging og boring.

8.8 Bestemmelse knyttet til område for fritidsbebyggelse i kombinasjon med fritids- og turistformål, Hellesøy og Kvartnesholmen ved Veavågen

Arealutnyttelsen til disse formålene gjelder eksisterende bebyggelse eller tidligere bebygde eiendommer med fundamenter etter bebyggelsen.

8.9 Bestemmelse knyttet til utvidet næringsområde på Husøy

Ved utvidelsen av næringsområdet på Husøy, skal bygninger og det tilgrensende friområde gis en en utforming og en topografisk bearbeiding som ivaretar intensjonen om visuell skjerming i forhold til Avaldsnes kirke slik det er innarbeidet i gjeldende plan. Aktuelle virkemidler i denne sammenheng vil være bestemmelser om bygningers høyde og høydeplassering, oppfylling i friområdet og tilplantning med stedegen vegetasjon.

III. Bestemmelser til arealformål etter §11-7 nr. 5 og 6. (§11-11)

9. Bestemmelser om spredt bolig- og fritidsbebyggelse . (§11-11- nr.2)

9.1 Eksisterende bebygde bolig- og fritidseiendommer i LNF-områder

a Eksisterende bebygde bolig- og fritidseiendommer i LNF-områdene er å anse som eiendommer der spredt utbygging er tillatt jf. Pbl § 11-7 nr. 5 b.

b. Følgende tiltak på eksisterende bebygde boligeiendommer utenfor 100-metersbeltet og på eiendommer mindre enn 1,5 da innenfor 100-metersbeltet til sjø, kan behandles og tillates gjennom enkeltvis søknader:

- Tilbygg, påbygg samt nybygg ved riving av eksisterende bolig med samlet BYA inntil 200 m².
- Fasadeendring
- Oppføring av garasje og uthus innenfor rammer gitt i kommuneplanens bestemmelser

c. Følgende tiltak på eksisterende bebygde fritidseiendommer utenfor 100-metersbeltet kan behandles og tillates gjennom enkeltvis søknader:

- Tilbygg, påbygg samt nybygg ved riving av eksisterende fritidsbolig med samlet areal på inntil BYA= 100 m².
- Oppføring av frittstående anneks eller bod inntil 20 m² og inntil 8 meter fra hovedbygningen. Samlet areal skal ikke overstige BYA=100m².
- Fasadeendring

d. Følgende tiltak på eksisterende bebygde fritidseiendommer mindre enn 1,5 da innenfor 100-metersbeltet til sjø, kan behandles og tillates gjennom enkeltvis søknader:

- Tilbygg, påbygg samt nybygg ved riving av eksisterende fritidsbolig med samlet areal på inntil BYA= 80 m².
- Oppføring av frittstående anneks eller bod inntil 20 m² og inntil 8 meter fra hovedbygningen. Samlet areal skal ikke overstige BYA=80m².
- Fasadeendring
- Ovennevnte tiltak kan også godkjennes på eiendommer større enn 1,5 da i de tilfeller der utbygging vil foregå på privatisert område uten allmennhetens interesse.

e. Nye bygg og anlegg tilknyttet landbruks- og fiskerivirksomhet skal i hovedsak plasseres i tilknytning til eksisterende tun/bebyggelse. Bare i de tilfeller det ikke er hensiktsmessig å plassere bygning eller anlegg i tilknytning til eksisterende tun kan annen plassering vurderes.

Nødvendige bygninger og anlegg (nybygg, tilbygg, påbygg og ombygning av eksisterende bebyggelse) i tilknytning til landbruksvirksomhet, kan tillates oppført i 100- metersbeltet langs sjøen dersom bygning/anlegg plasseres i tilknytning til eksisterende tun som ligger innenfor 100-metersbeltet og ikke annen plassering er hensiktsmessig jfr. pbl § 11-11 nr. 4. Ved slik plassering skal det tas særlig hensyn til natur- og kulturmiljø, friluftsliv, landskap og andre allmenne interesser jfr. pbl § 1-8. Bygninger skal fortrinnsvis plasseres i tilknytning til eksisterende bebyggelse og i størst mulig utstrekning på ikke-produktive

arealer.

IV. BESTEMMELSER TIL HENSYNSSONER (§11-8)

10. Hensynssone for bevaring av naturmiljø

Innenfor hensynssoner for bevaring av naturmiljø (§11-8c) skal nye tiltak tilpasses de naturkvaliteter en finner innenfor området. Kommunens naturfaglige kompetanse skal gis anledning til å uttale seg til søknader om tiltak i disse områdene.

11 Hensynssone for automatisk freda kulturminner

Det er ikke tillatt å utføre tiltak eller arbeid innenfor disse områdene uten tillatelse fra kulturminnemyndighetene, jf. Kulturminnelovens §§ 3 og 8. Automatisk freda kulturminner som ligger innenfor utbyggingsområder skal, med tilstrekkelig vernesone jf. KML § 6, søkes bevart gjennom hensynssoneregulering i kombinasjon med grøntområde/friområde eller lignende i framtidig område- eller detaljregulering.

12. Hensynssone for bevaring av kulturmiljø

Innenfor hensynssoner for bevaring av kulturmiljø (§11-8c) skal bygninger og anlegg bevares. Nye tiltak tilpasses de kulturverdier en finner innenfor området. Kommuneantikvaren skal gis anledning til å uttale seg til søknader om tiltak i disse områdene.

13 Hensynssone for båndlegging

Innenfor hensynssoner for båndlegging (§11-8d), skal det for de tiltak som framgår av plankartet, i løpet av 4 år være utarbeidet plan i medhold av plan- og bygningsloven. (Kommundelplan eller reguleringsplan). Ved utarbeiding av reguleringsplan for båndlagt område ved Kvalavåg, skal det legges vekt på å bevare natur- og landskapskvaliteter i området, og tilpasse framtidig utbygging til dette.

RETNINGSLINJER FOR KOMMUNEPLANENS AREALDEL

1. Sjøområder vist i kommuneplanen

1.1 FFFNA- områder

a. I FFFNA-områder kan det etableres akvakulturvirksomhet. Det forutsettes at forholdet til andre interesser avklares ved konsesjonsbehandling etter oppdrettsloven eller havbeiteloven.

b. Eventuelle tiltak og inngrep skal vurderes som enkeltsøknader. Hensynet til allmennhetens interesser, ferdsel, tradisjonelt fiske og fritidsfiske skal ivaretas i størst

mulig grad.

c. Lokalisering av fiskeoppdrettsanlegg bør ikke etableres nærmere enn 500 meter fra sikret friluftsområde og ikke nærmere enn 1000 meter fra nærmeste båndlagte naturreservat.

Anlegg for akvakultur bør etableres minst 50 meter fra land, dersom det ikke eksisterer avtale med grunneier.

d. Flytende anlegg i innseilingen til Haugaland Næringspark i Tysvær må kun etableres i medhold av midlertidig tillatelse, der søkeren blir forpliktet til å fjerne anlegget dersom det etter Havnemyndighetenes vurdering på et senere tidspunkt oppstår farvannsmessig konflikt i forbindelse med gjennomføring av en havneutbygging i tilknytning til Haugaland Næringspark.

e. Eventuelle nye konsesjoner for opptak av skjellsand er underlagt kontinentalsokkelloven som forvaltes av Nærings- og energidepartementet. Fylkeskommunen har ansvar for den fylkesvise forvaltningen av skjellsandressursene. Ved søknad om konsesjon er kommunen høringspart. Hovedtrekkene for den framtidige forvaltningen av skjellsand framkommer i retningslinjene i fylkesdelplan for kystsonen.

f. Ved etablering av oppdrettsanlegg skal det legges vekt på god estetisk utforming for anlegget og i forhold til omgivelsene.

g. Anlegg på land for drift av akvakulturanlegg i sjø er unntatt fra plan-og bygningslovens § 17-2. For hvert tiltak vil kommunen foreta en vurdering med hensyn til tiltakets størrelse og funksjon og påse at tiltaket ikke får større omfang enn det som er nødvendig for virksomhet i sjø.

h. Fiskeinteresser som trålfelt, gytefelt og kaste-og låssettingsplasser er vist med egne symbol i FFFNA-områder. Tillatelse til fiskeri- og akvakulturvirkosomhet tilligger Fiskeridirektoratets myndighetsområde. Kommunen er av den oppfatning at dersom fiskerimyndigheten ønsker å tillate spesielle former for akvakultur innenfor eksempelvis et område vist til trålfelt, kan dette gjøres uten at tiltaket er avhengig av en dispensasjon fra kommuneplanen.

1.2 N- områder

Innenfor N-områder kan gjeldende oppdrettskonsesjoner vist på plankartet videreføres innenfor gjeldende konsesjonsvolum. Akvakultur uten fysiske anlegg på sjøoverflaten kan vurderes.

1.3 F- områder

Akvakultur uten fysiske anlegg på sjøoverflaten kan vurderes.

2. Retningslinjer ved behandling av søknad om tillatelse til tiltak i kommuneplanens LNF-områder

1. Ved behandling av søknad om dispensasjon fra kommuneplanens arealdel for tiltak i kommuneplanens LNF-områder, skal kommuneplanens illustrasjonskart med tilhørende beskrivelse for LNF-områdene, være del av vurderingsgrunnlaget ved behandlingen retningslinje. Gjelder søknaden tiltak innenfor områder vist som verdifullt kulturlandskap, skal kommunens kulturfaglige kompetanse gis anledning til å vurdere tiltaket.

2. Ved behandling av søknad om tillatelse til gjennomføring av tiltak i LNF-områdene, som ikke betinger godkjenning i medhold av plan- og bygningsloven, skal kommuneplanens illustrasjonskart med tilhørende beskrivelse for LNF-områdene, være del av vurderingsgrunnlaget ved behandlingen. Er tiltaket lokalisert innenfor områder vist som verdifullt kulturlandskap, skal kommunens kulturfaglige kompetanse gis anledning til å vurdere tiltaket.

3. Retningslinje ved behandling av dispensasjoner ved fornying, gjenoppbygging eller nybygg for fritidsformål i LNF-områder (hytter, naust og brygger).

Ved dispensasjoner som nevnt over, skal bestemmelsene i pkt. 8.2 og 8.4 være retningsgivende ved dispensasjonsbehandlingen.

4. Førre retningslinjer ved utarbeiding av reguleringsplan for offentlig område tiltenkt omsorgsfunksjoner beliggende øst for Spannevatnet

1. Planprosessen skal grundig utrede transportbehov og miljøvennlige og felles transportløsninger.

2. Byggeområdet i 100-metersbeltet skal være til helse- og omsorgsfunksjoner samt friområde og grønnstruktur.

3. Ferdsel og friluftsliv i området mot vassdraget skal sikres.

Boligkjøperforsikring

Hvis din nye bolig har skjulte feil kan dette koste deg både tid og penger.

Dine fordeler

- Unngå bekymring og stress
- Spar verdifull tid
- Få advokatkostnadene dekket

Med vår boligkjøperforsikring er du i trygge hender hvis du oppdager feil eller mangler ved boligen du har kjøpt. Forsikringen gir deg tilgang på hjelp fra advokater, saksbehandlere og jurister som er spesialiserte på eiendomskjøp. De står klare til å hjelpe deg i fem år etter overtagelse – uten at du trenger å bekymre deg for egne og eventuelle idømte saksomkostninger.

Få hjelpen du trenger!

- **Når:** Du kjøper forsikringen når du kjøper en brukt bolig. Da gjelder avhendingsloven.
- **Hvor:** Hos eiendomsmegler senest ved kontraktsmøte.
- **Hvordan:** Krysses av i kjøpekontrakten. Forsikringsbevis og vilkår sendes per e-post.

Forsikringen er meglet frem av Söderberg & Partners og er plassert hos Gar-Bo Försäkring AB..

*Det tas forbehold om pris- og vilkårsendringer.


Hva koster forsikringen?

Forsikringspremien trekkes i oppgjøret.

Borettslagseiendom:	kr 8 900
---------------------	----------

Seksjonert eiendom/ aksjebolig:	kr 11 900
------------------------------------	-----------

Enebolig/fritid/tomt:	kr 18 900
-----------------------	-----------

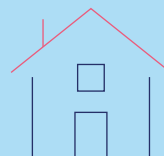

soderbergpartners.no/eiendom

Forbrukerinformasjon om budgivning



Sist oppdatert med virkning fra 1. juli 2025, i forbindelse med ikrafttredelse av endringer i eiendomsmeglingsloven.

Informasjonen er utarbeidet av Forbrukerrådet, Advokatforeningen ved Lovutvalget for eiendomsmegling, Eiendom Norge og Norges Eiendomsmeglerforbund, på grunnlag av bl.a. eiendomsmeglingsloven § 6-8.

Nedenfor gis en oversikt over de retningslinjer som anbefales ved budgivning på eiendommen. Avslutningsvis gis også en kort oversikt over de viktigste rettsreglene tilknyttet budgivning.

Før det legges inn bud på eiendommen oppfordres budgiver til å sette seg inn i all relevant informasjon om eiendommen, herunder salgsoppgave og tilstandsrapport.

GJENNOMFØRING AV BUDGIVNING:

1. Alle bud skal inngis skriftlig til megler, som formidler disse videre til selger. Med skriftlige bud menes også elektroniske meldinger som e-post og SMS når informasjonen i disse er tilgjengelig også for ettertiden. Kravet til skriftlighet gjelder også budforhøyelser, og motbud (bud fra selger), aksept eller avslag fra selger. Før formidling av bud til selger skal megler innhente gyldig legitimasjon og signatur er oppfylt for budgivere som benytter e-signatur som f.eks. BankID eller MinID.

2. Et bud bør inneholde eiendommens adresse (eventuelt gnr/bnr), kjøpesum, budgivers kontaktinformasjon, finansieringsplan, akseptfrist, overtakelsesdato og eventuelle forbehold som for eksempel usikker finansiering, salg av nåværende bolig ol. Normalt vil ikke et bud med forbehold bli akseptert før forbeholdet er avklart. Konferer gjerne med megler før bud inngis.

3. Megler skal legge til rette for en forsvarlig avvikling av budrunden. I forbrukerforhold (dvs. der selger er forbruker) skal megleren ikke formidle bud med kortere akseptfrist enn kl. 12.00 første virkedag etter siste annonserte visning. Etter denne fristen bør budgivere ikke sette en kortere akseptfrist enn at megler har mulighet til, så langt det er nødvendig, å orientere selger, budgivere og øvrige interessenter om bud og forbehold. Dersom bud inngis med en frist som åpenbart er for kort til at megleren kan avvikle budrunden på en forsvarlig måte som sikrer selger og interessenter et tilstrekkelig grunnlag

for sine handlingsvalg, vil megler fraråde budgiver å stille slik frist.

4. Megler skal ikke formidle bud med forbehold om at budet eller forbehold i budet skal holdes skjult (hemmelig) for andre budgivere og interessenter.

5. Megleren vil uoppfordret gi sin vurdering av det enkelte bud overfor selger, når budet er gitt innenfor fristene i punkt 3.

6. Megleren skal, så langt det er nødvendig og mulig, holde budgiverne skriftlig orientert om mottatte bud, herunder budets størrelse, forbehold og akseptfrist. Megler skal så snart som mulig bekrefte skriftlig overfor budgivere at budene deres er mottatt. For øvrig vil megler, på forespørsel fra andre, opplyse om aktuelle bud på eiendommen, herunder relevante forbehold.

7. Kopi av budjournal skal gis til kjøper og selger uten ugrunnet opphold etter at handel er kommet i stand. Dersom det er viktig for budgiver å bevare sin anonymitet, bør budet formidles gjennom fullmektig.

8. Etter at handel har kommet i stand, eller dersom en budrunde avsluttes uten at handel er kommet i stand, kan en budgiver kreve kopi av budjournalen i anonymisert form.

VIKTIGE AVTALERETTSLIGE FORHOLD:

1. Det eksisterer ingen angrerett ved salg/kjøp av fast eiendom.

2. Når et bud er inngitt til megler og innholdet i budet er formidlet til selger (slik at selger har fått kunnskap om budet), kan budet ikke kalles tilbake. Budet er da bindende for budgiver frem til akseptfristens utløp, med mindre budet før denne tid avslås av selger eller budgiver får melding om at eiendommen er solgt til en annen. Man bør derfor ikke gi bud på flere eiendommer samtidig dersom man ikke ønsker å kjøpe flere enn en eiendom.

3. Selger står fritt til å forkaste eller akseptere ethvert bud, og er for eksempel ikke forpliktet til å akseptere høyeste bud.

4. Når en aksept av et bud har kommet frem til budgiver innen akseptfristens utløp er det inngått en bindende avtale.

5. Husk at et eventuelt bud fra selger til kjøper (såkalte «motbud»), avtalerettslig er et bindende tilbud som medfører at det foreligger en avtale om salg av eiendommen dersom budet i rett tid aksepteres av kjøper.



BUDSKJEMA

TOMT SANDSKEIVEGEN , 4270

Gnr. 13, Bnr. 719 i Karmøy kommune.
Oppdragsnr: 01260017 Daniel Gård, +47 466 23 945

UNDERTEGNEDE INNGIR FØLGENDE BUD PÅ OVERNEMNTE EIENDOM:

Kjøpesum kr

FINANSIERINGSPLAN

Undertegnede er kjent med at selger står fritt til å godta eller å forkaste ethvert bud. Likeledes er undertegnede klar over at budet er bindende for meg/oss når det kommer til selgers kunnskap. Handelen er juridisk bindende for begge parter dersom budet aksepteres innen akseptfristen. Undertegnede er kjent med at bud kan kreves fremlagt av kjøper ref. regler for budgivning.

Låneinstitusjon

Referanse

Ønsket
overtagelsesdato

Nåværende bud er bindende for undertegnede til og med den overtagelsesdato
(Budet er bindende til kl 16.00 denne dag, hvis annet klokkeslett ikke er angitt).

kl

Eventuelle
forbehold

Kopi av legitimasjon

Navn

Adresse

Postnr/sted

E-post

Telefon

Personnr.

Signatur/
sted/dato



Boligmegling til toppkarakter