



Karmøy kommune

Ledningskart


Eiendom: 79/83
Adresse: Vågedalen 29
Utskriftsdato: 22.10.2025
Målestokk: 1:1000



UTM-32

- | | | | |
|-------------------|------------------|------|---------|
| Vannledning | Overvannsledning | Kum | Hydrant |
| Spillvannsledning | Avløp felles | Sluk | |

Kartet viser kommunale ledningstraseer (vann og avløp) der dette finnes. Private stikkledninger tegnes der disse er registrert. Informasjon hentes fra kommunens digitale ledningskartverk.

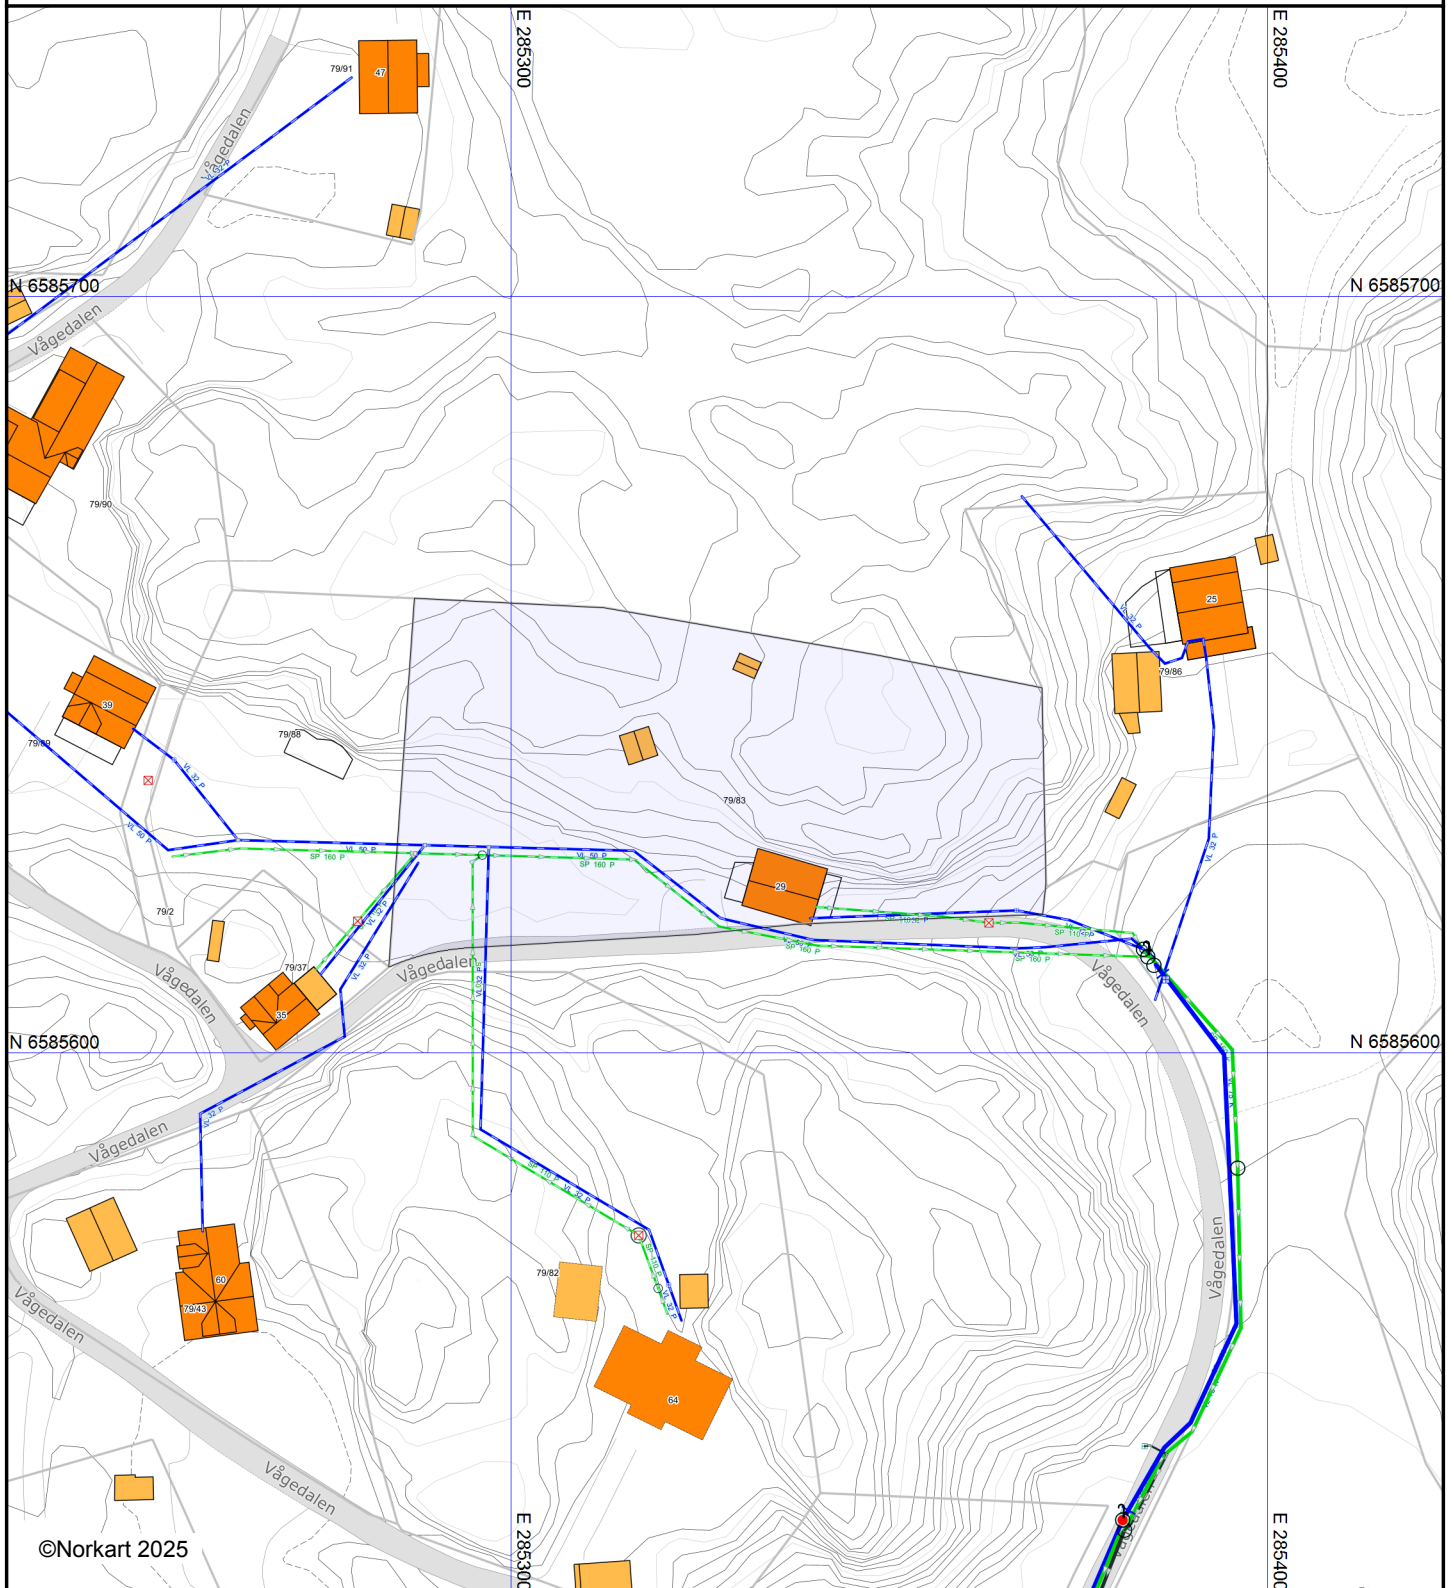

NB: Det tas forbehold om at det kan forkomme feil, mangler eller avvik i kartet.
Vann og avløpsledninger har usikker plassering. Noen eiendomsgrenser er usikre.