



westgebouw | selectie technische tekeningen




aan de Rijnhaven | nnw

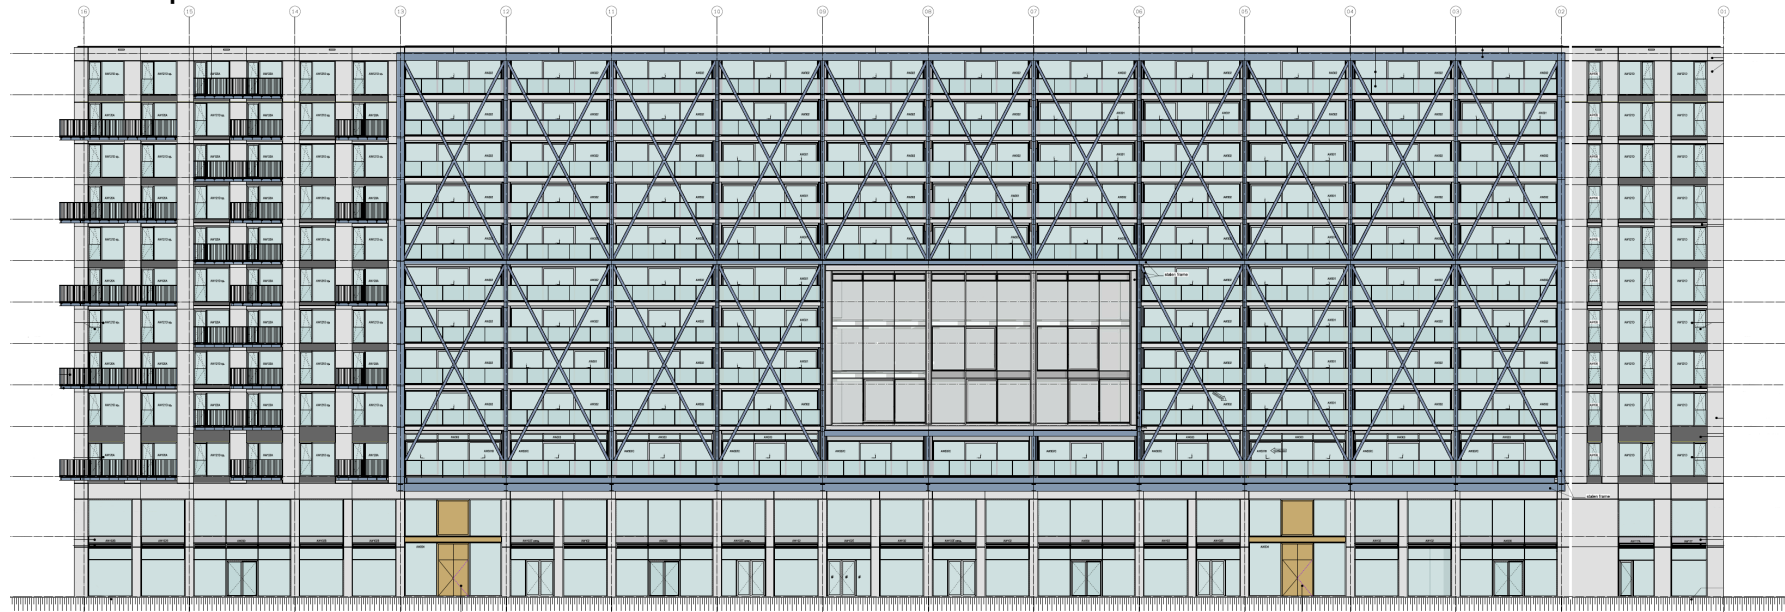

aan het plein met doorsnede
over de parkeergarage | ono

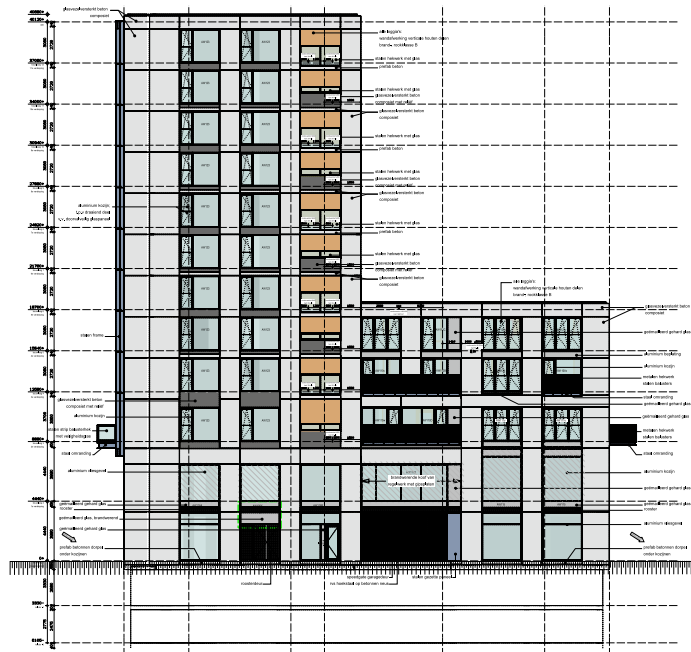

entree parkeergarage tussen horeca
en retail op de hoeken | wzv

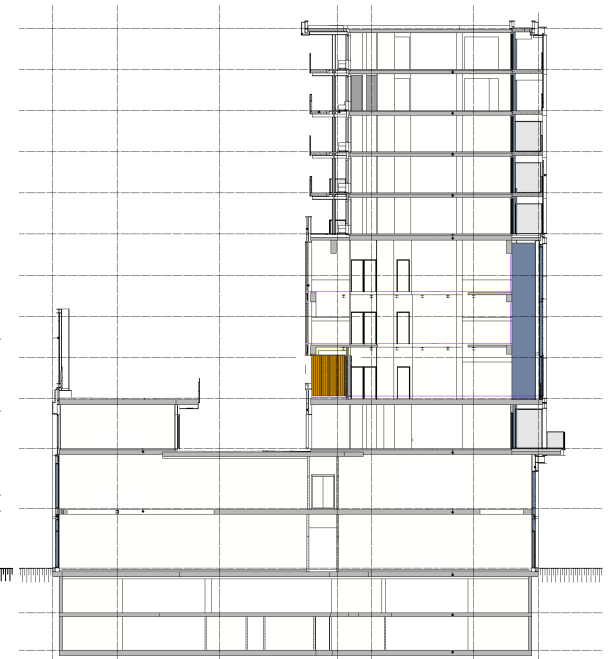

dwarsdoorsnede over de dak tuinen