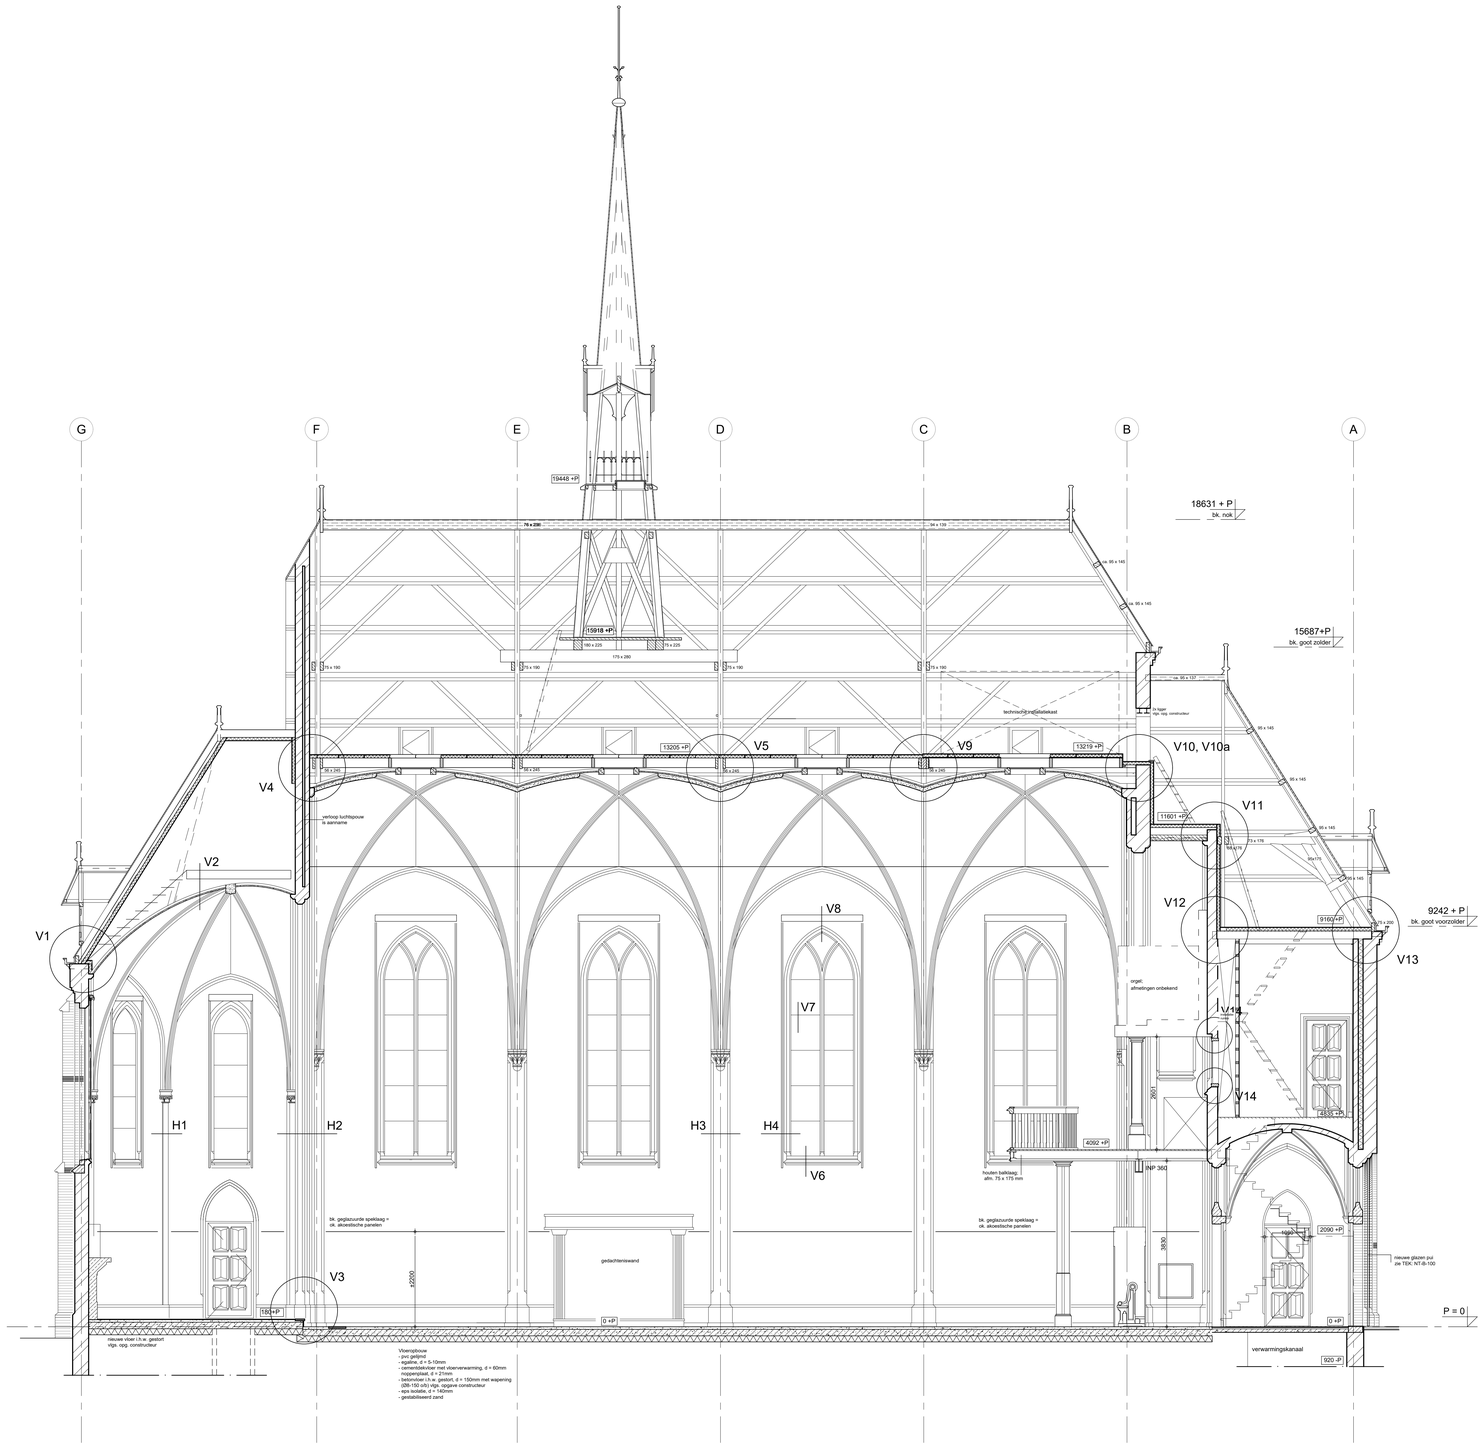

LANGSDOORSNEDE A-A

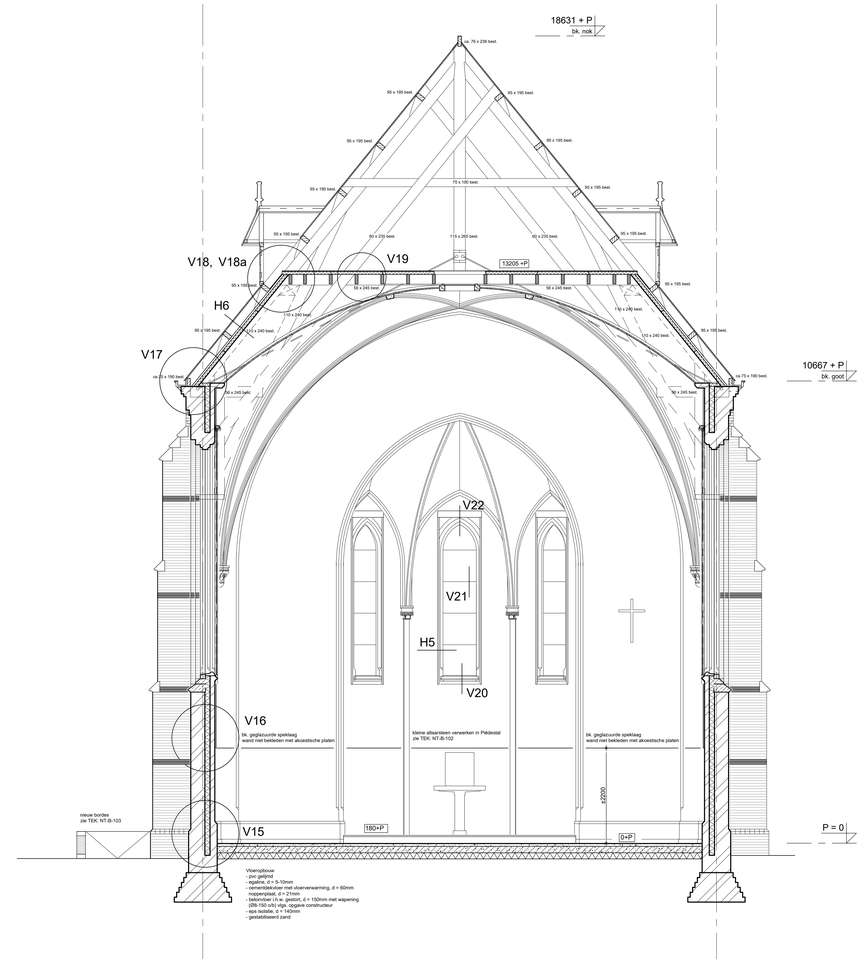

DWARSDOORSNEDE B-B

BBM
ARCHITECTEN

nieuwbouw
herbestemming
revitalisatie
verduurzaming

BBM architecten Eltweg 2 4941 VP Raamsdonksveer
T. 0162-512688 E. info@bbmarchitecten.nl

Opdrachtgever:	Stichting Prisma 5142 PA Waalwijk
Project:	Stichting Prisma, kapel Hooghouteseweg 3, Biezenmortel
Omschrijving:	Restauratie, verduurzaming & herontwikkeling
Fase:	Technisch Ontwerp (TO)
Onderdeel:	Detailoverzicht doorsnede A-A en B-B
Projectnr.:	054-5D
Tekeningnr.:	NT-B-200

datum:	07-11-24	ref.	gewijzigd	getek.	ref. gewijzigd getek.
schaal:	1:50	A			E
getekend:	SB	B			F
formaat:	A1	C			G
		D			H

ALLE MATEN IN HET WERK CONTROLEREN
Alle rechten voorbehouden ©