



dubbelhoog appartement
met vide en zone
binnentrap

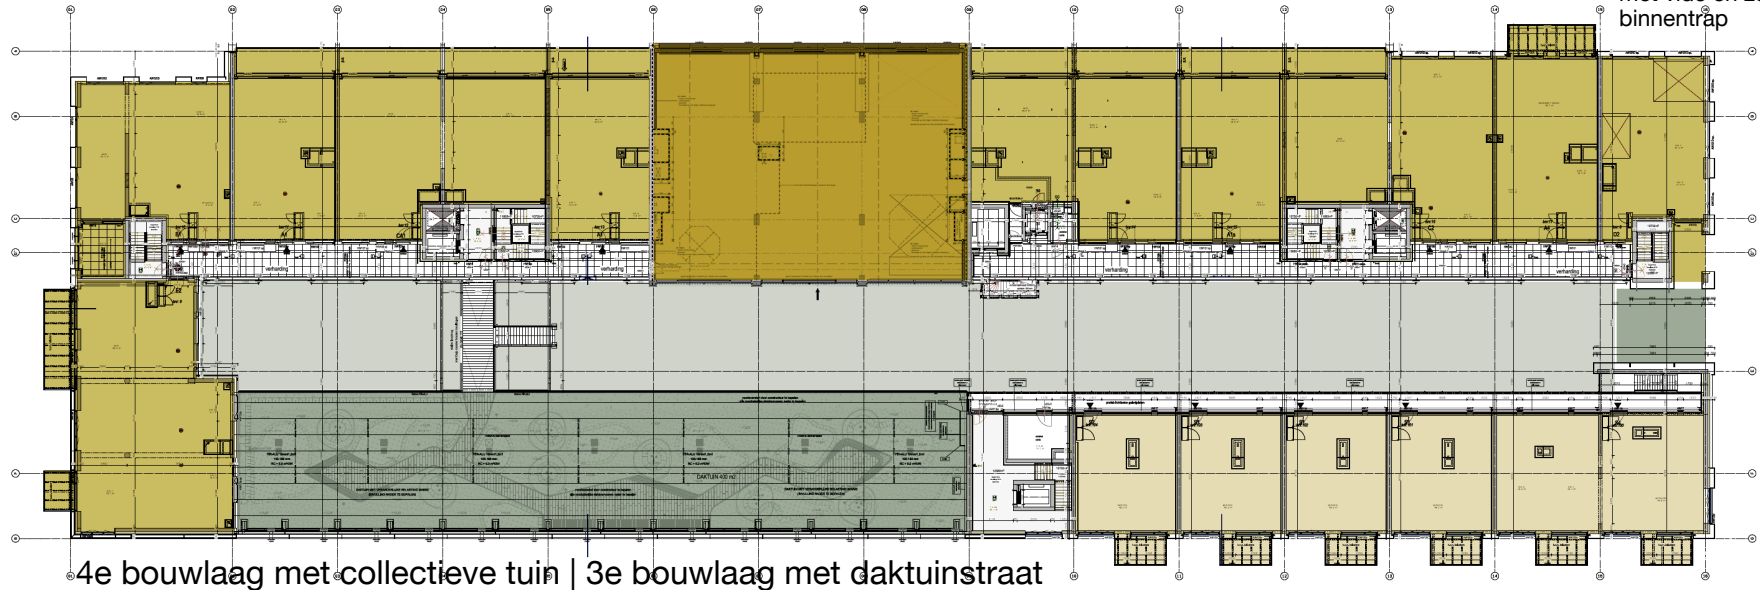

4e bouwlaag met collectieve tuin | 3e bouwlaag met daktuinstraat

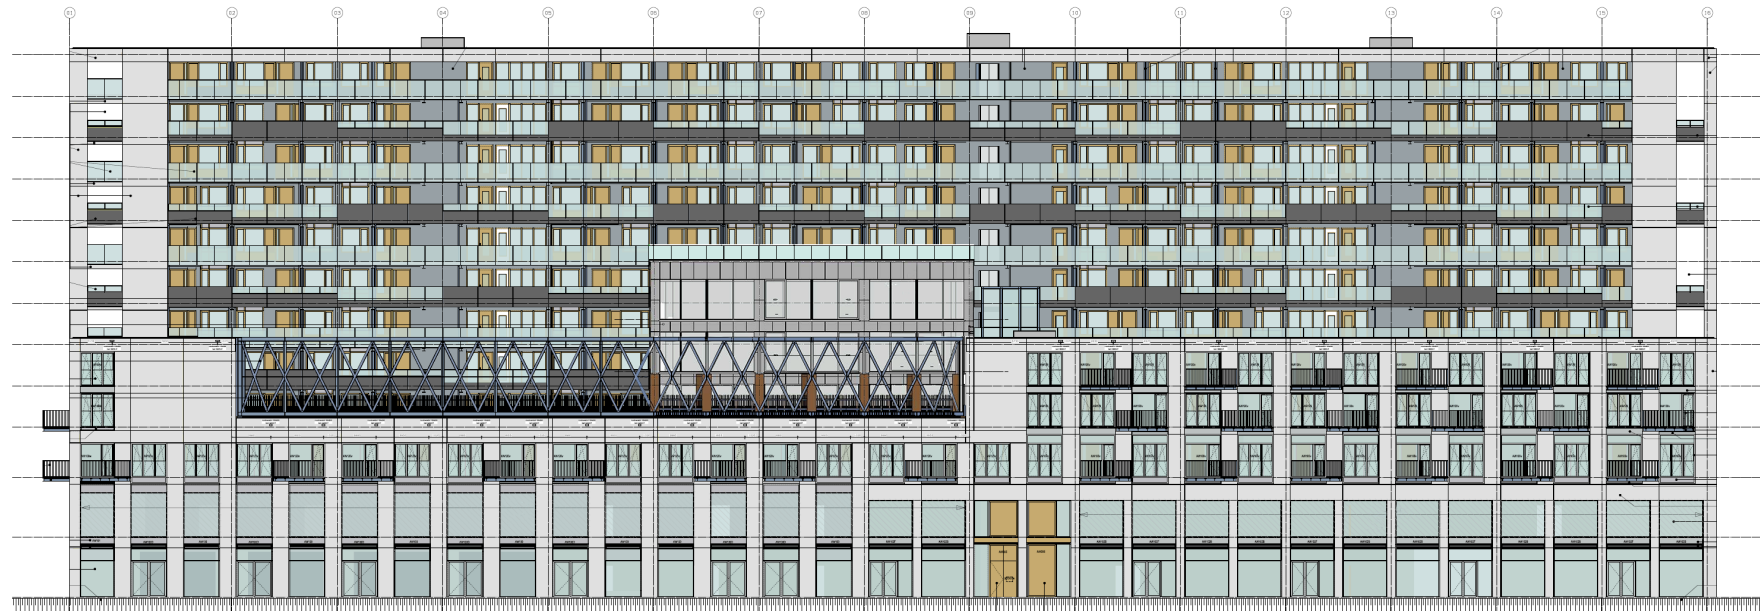

aan het binnenstraatje | zoo