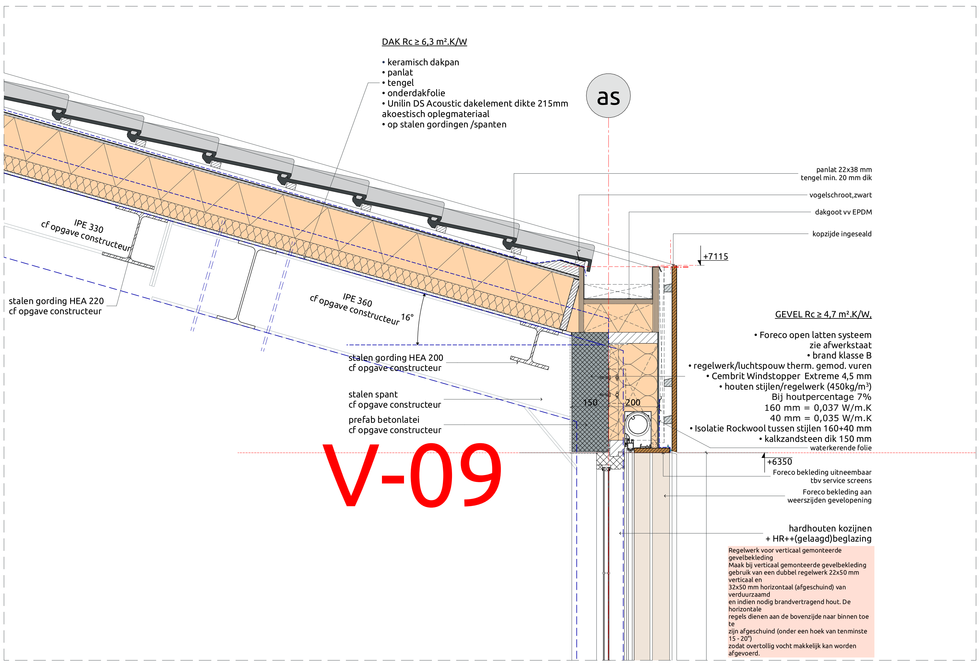

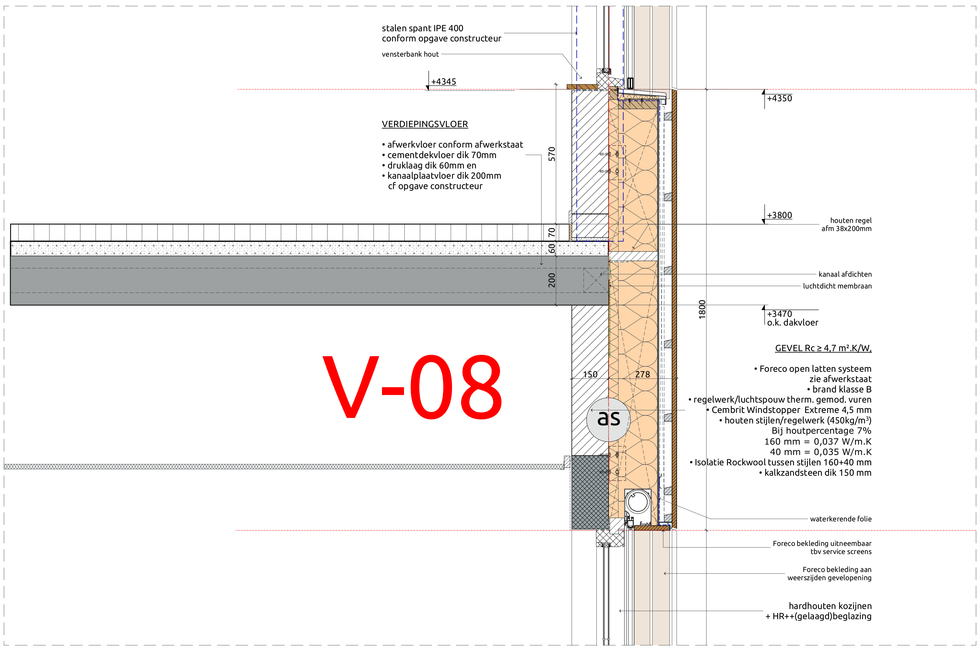

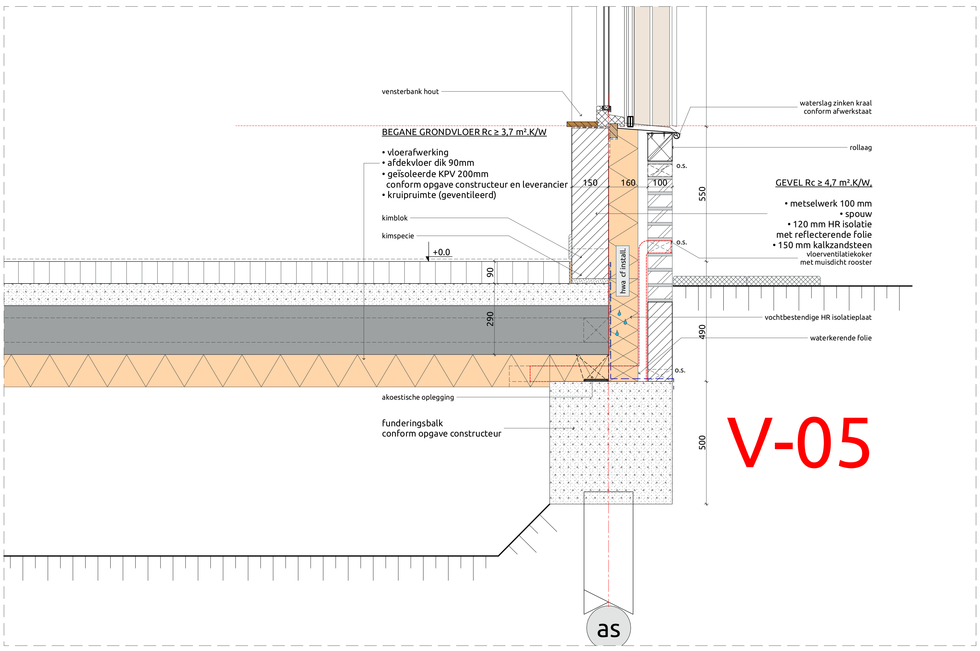

GRIENKS ARCHITECTS
FUTUREPROOF
Jan van Polanenkade 268
8011 NA Zwolle
T +31 (0)38 303 20
info@grienks.nl
www.grienks.nl

PROJECT
IKC's Gravenmoer
's Gravenmoer

OPDRACHTGEVER
Gemeente Dongen

VERSIE
a

OPMERKINGEN
-

ALLE MATEN IN HET WERK TE CONTROLEREN

ONDERWERP
nieuw
gevelfragment GF3

PROJECTNUMMER
22-018

TEKENINGNUMMER/VERSIE
TO.042/a

TEKENAAR
ED

FORMAAT
A1+

ONTWERP
AS

SCHAAL
1:10

DATUM
04-11-2024

STATUS
definitief

FASE
aanbestedding