

RD coord.
123910000.0
407910000.0

±0 = 1.30+NAP

- RENOOI**
- houten gevelbekleding
 - isolatie materiaal
 - metaalwerk
 - kalkzandsteen
 - lichte MS scheidingswand verschillende diktes
 - glas systeemwand
 - 60 minuten brandwerend, zelfsluitend
 - zelfsluitend
 - 30 minuten brandwerend, zelfsluitend
 - 30 minuten brandwerend
 - 30 minuten brandwerend of NEN 6064/6069 + R200 of NEN 6075
 - bouwconstructie 60 minuten brandwerend beladen met bekleding tot boven
 - vrijloopdangster
 - brandanghangsel
 - draagbaar blusstoel (schuimklasse ten minste 6 liter)
 - vluchtroede aandoening
 - noodverlichting
 - paniekknop, zonder sleutel te openen deur
 - loopstoot en/of sluiting volgens NENEN 179
 - BMK - brandmeldcentrale

Trappentrap
 Hoofdtap: optrede: 180 mm, afdrede: 250 mm, mm, 2500 mm vrije hoogte boven looplijn, voorzet van 2 leuningen in wand en met

Noodtrap
 optrede: 180 mm, afdrede: 240 mm, voorzet van 2 leuningen


Ballustrada
 optrede: 180 mm, afdrede: 250 mm, minimale doorspanning alle binnenerven $\geq 850 \times 2800$ mm (tot onderkant afgevoert plafond)

Brandpreventie
 Voor een extra beschermde vluchtroute gelden de volgende brandklassen: in afwijking van artikel 4.43 geldt voor de bovengenoemde van vloer, een trap en een hellingbaan die grenst aan de binnenruimte van ruimten, waarvoor een extra beschermde vluchtroute (BVO) voor rookklasse 11 en brandklasse CT1, beide bepaald volgens NEN 13501-1.

En zijde van een constructieonderdeel die grenst aan de binnenruimte voldoet aan brandklasse B en aan rookklasse s2, beide bepaald volgens NENEN 13501-1.

Brandwerendheid op bewaakt de constructieonderdelen:
 Artikel 4.17 lid 5 van het BbO geeft aan dat de constructie niet mag bezwijken binnen 60 minuten.

Toegankelijkheidsdoel
 Verplicht gebied van de sloopcompartiment en kantoorfunctie zijn 10% toegankelijke, modelle deuren met een minimale vrije doorgang van 850 x 2300 mm.

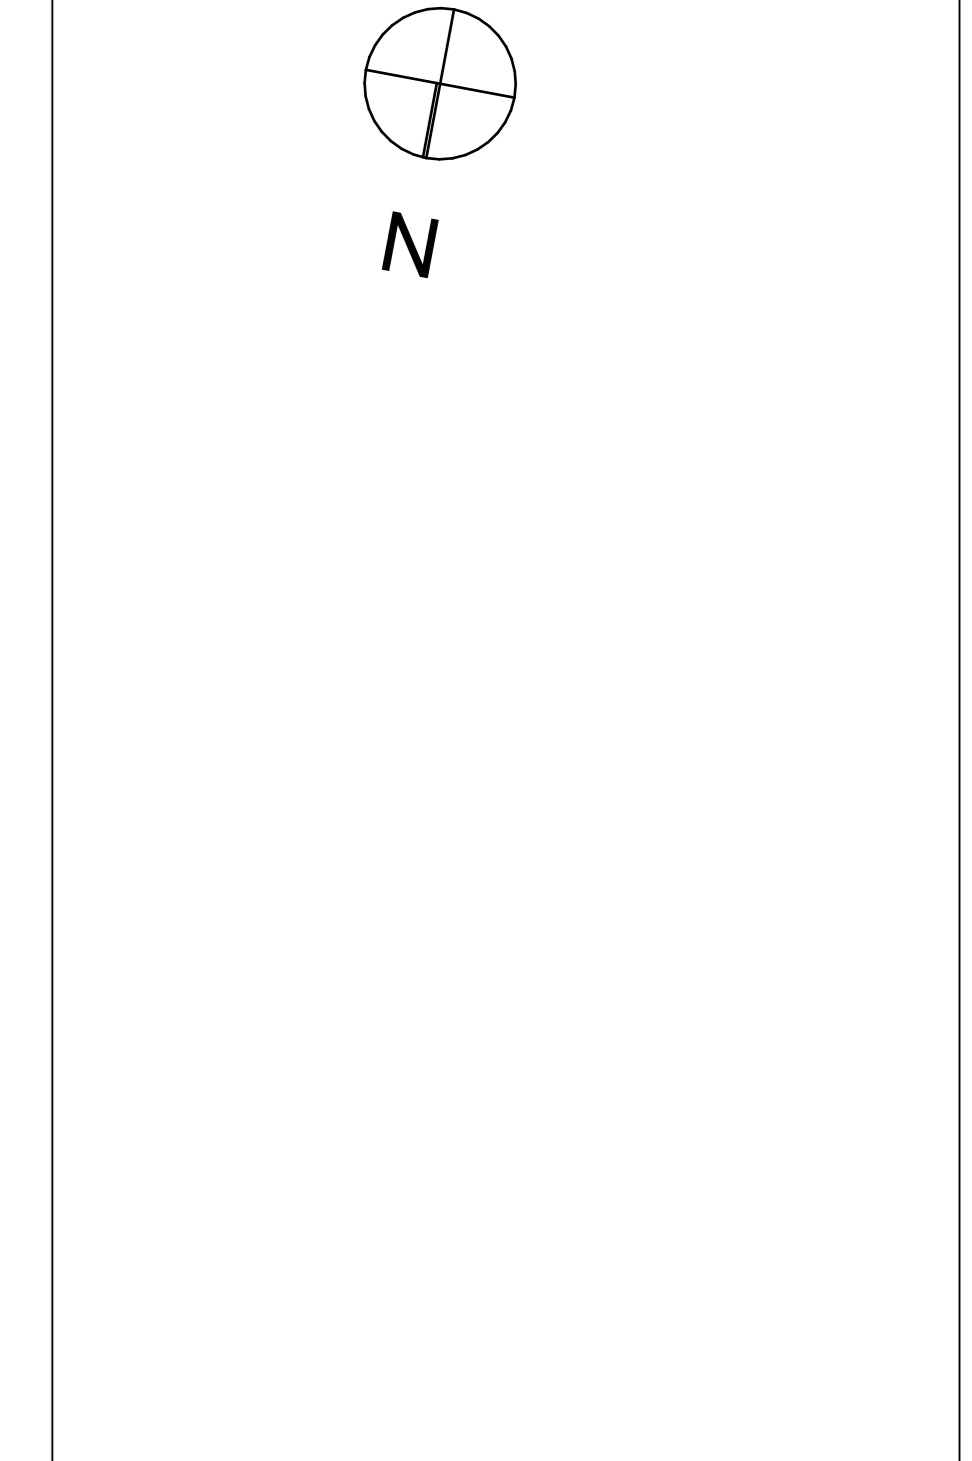

ONDERHANDEN:
 -DIKTE VAN METALSTUD SCHEIDINGSWANDEN BEHOORT TOT DE CONTROLE
 -DE MAATVOERINGEN VAN DE BINNENKOZIJN OPENINGEN

RIJKS

OPDRACHTGEVER
 Gemeente Dongen

PROJECT
 IKC 's Gravenmoer 's Gravenmoer

ONDERWERP
 nieuw begane grond

PROJECTNUMMER
 22-018

TEKENINGNUMMER/VERSIE
 UO.010/e

TELEFONUMMER
 06-4711 500

WEBSITE
 www.riek.nl

STATUS
 definitief

DATE
 17-02-2026

IBB-ontwerper