


STEDENBOUWKUNDIGE HOOFDOPZET

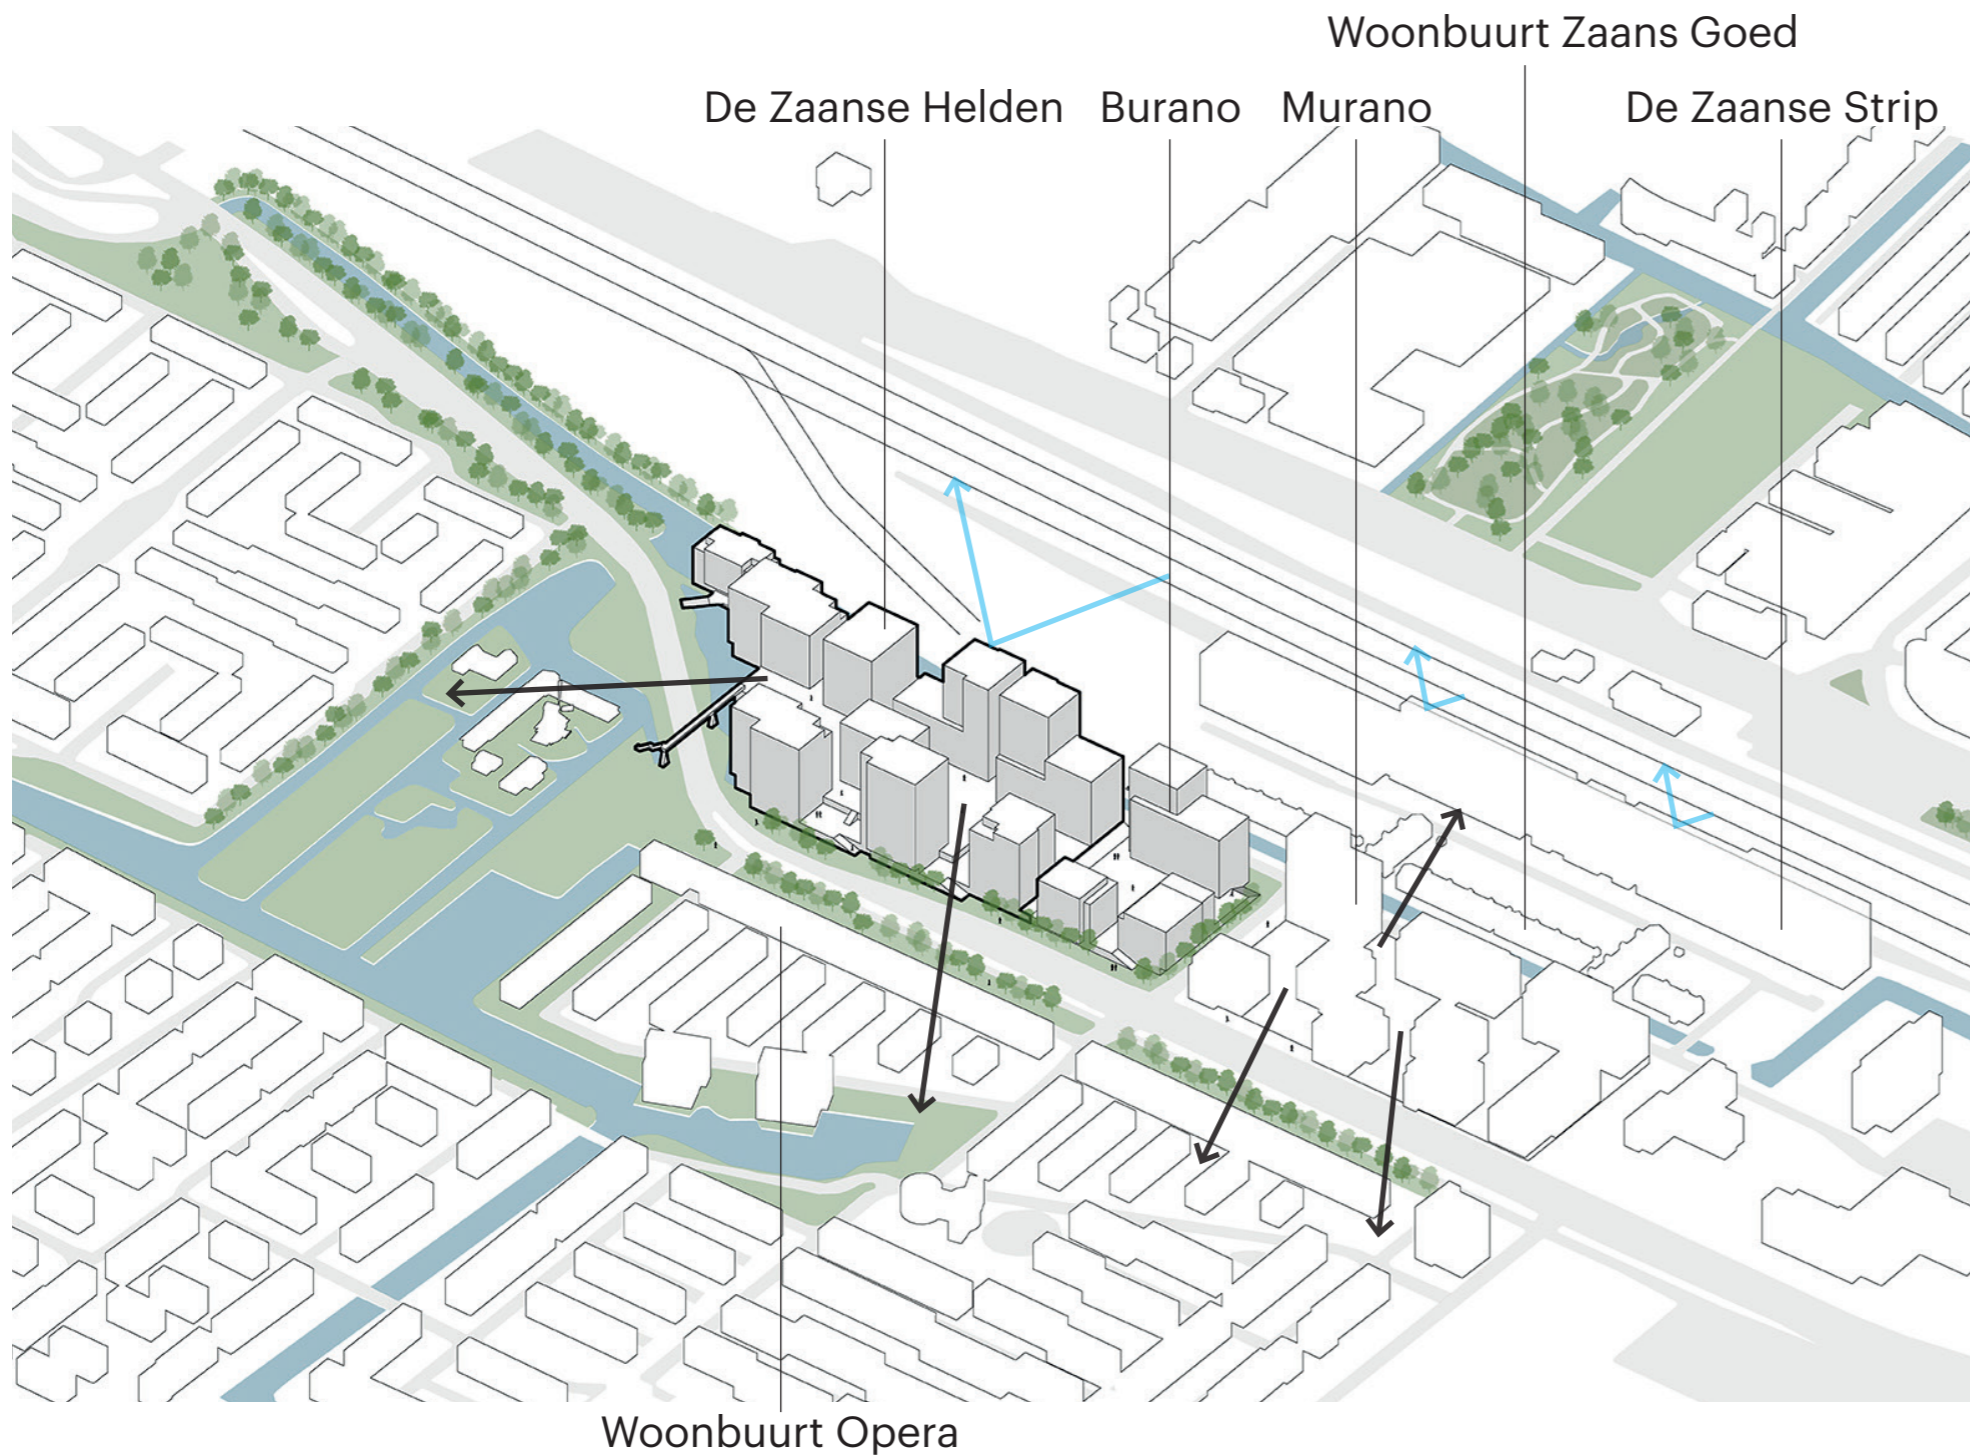

- De Zaanse Helden is de laatste realisatie van de gebiedsontwikkeling Inverdan uit 2003.
- De open structuur van de losstaande bouwvolumes parallel aan Opera en De Zaanse Strip wordt gecontinueerd.
- De open structuur zorgt voor maximale openheid en visueel contact.
- De nieuwe wijk draagt bij aan een gemêleerd woonmilieu in de nabijheid van het station.



Opera



De Zaanse Helden



Burano




Murano



De Zaanse Strip

VERBINDING MOLENPARK MET STATIONSGBIED

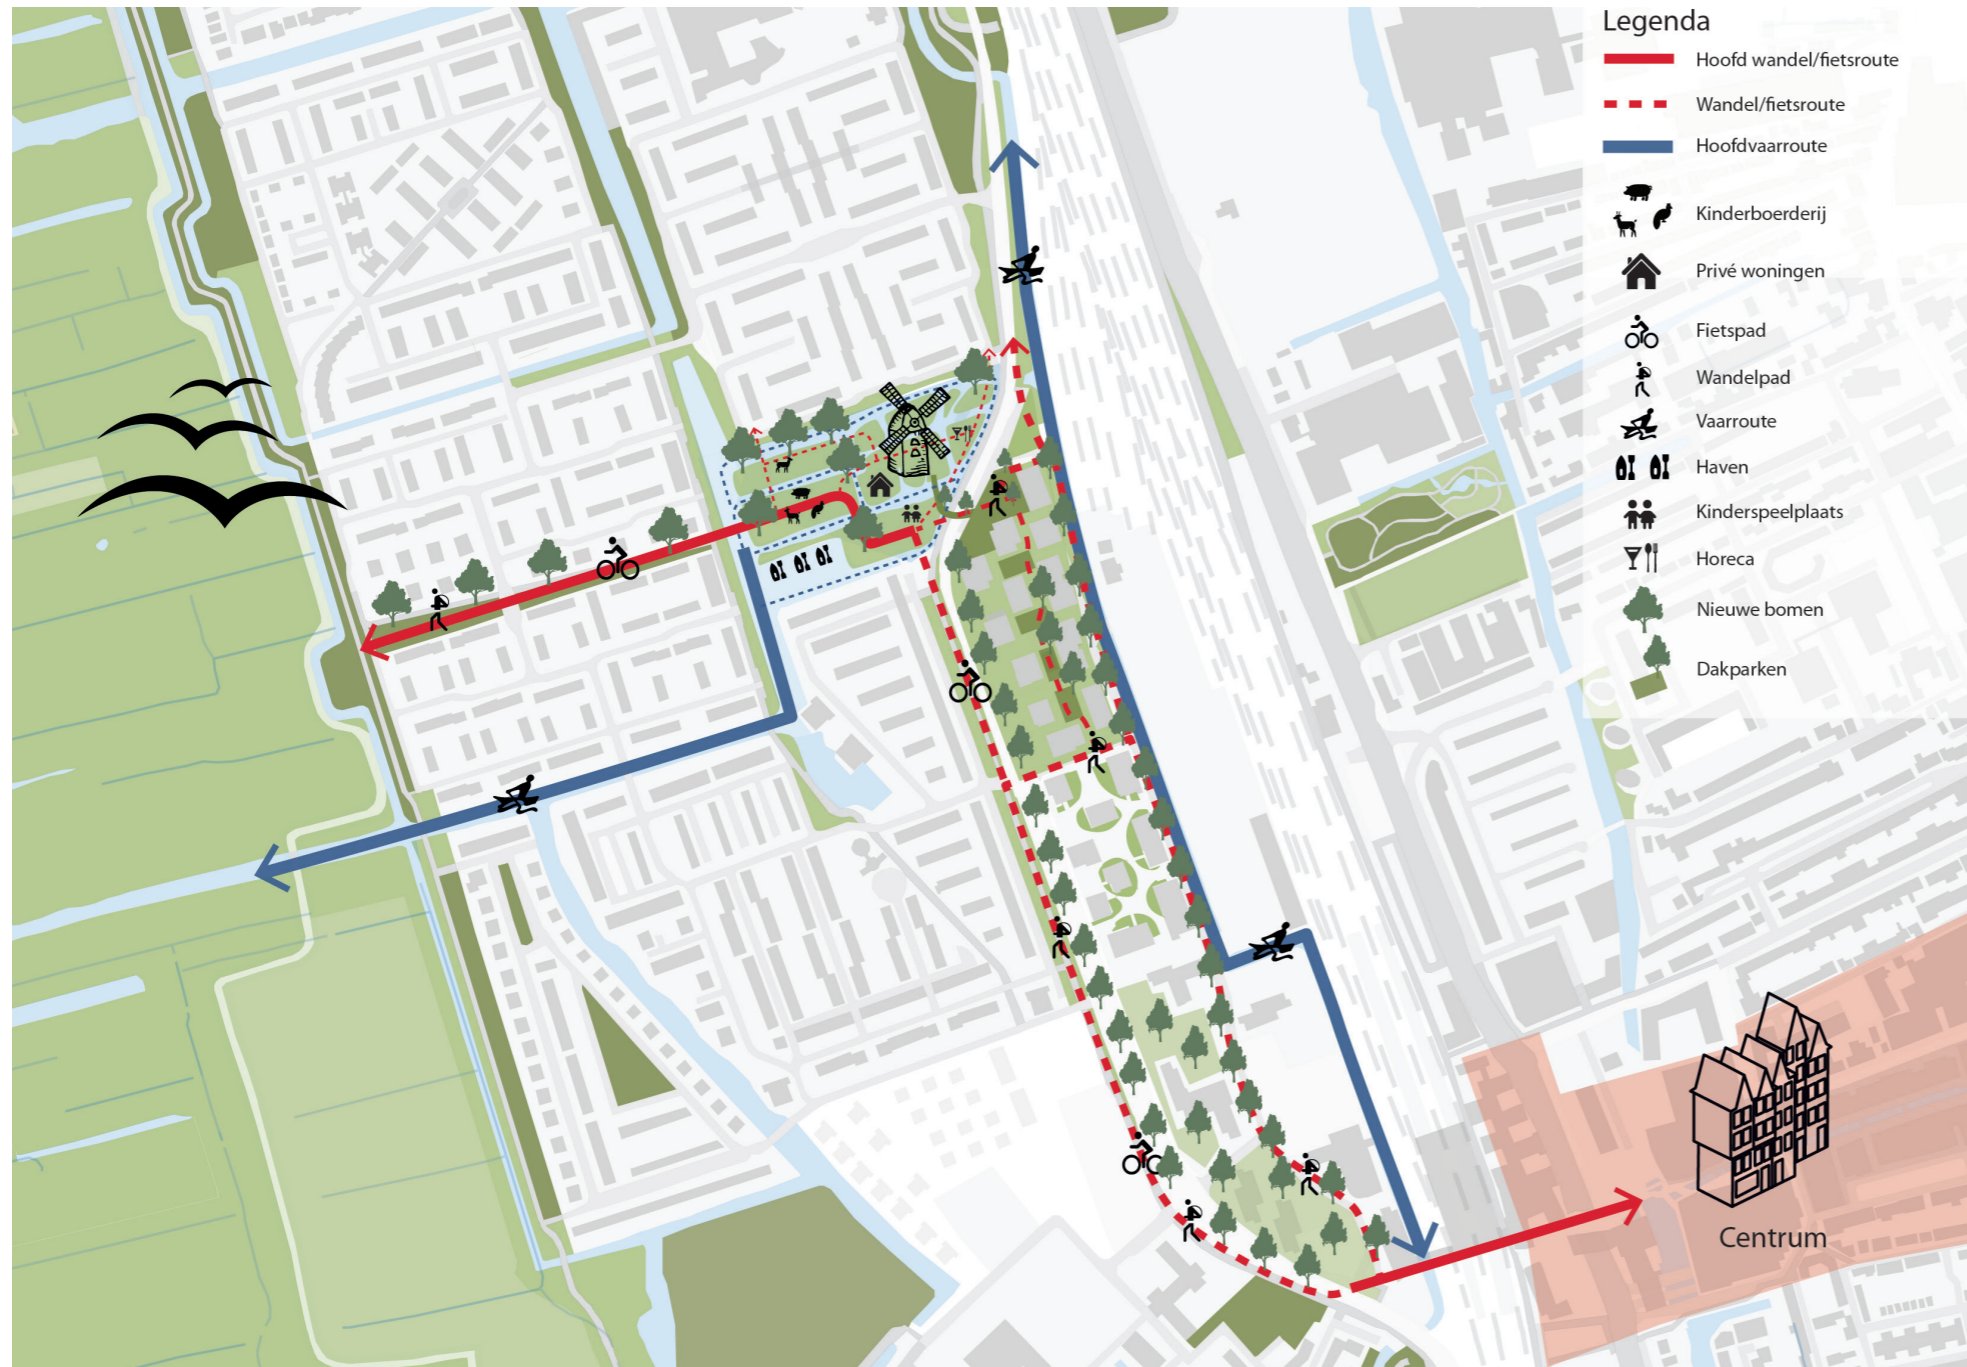

- Het groene maaiveld maakt deel uit van de hoofdroute vanaf het station naar het Molenpark.
- Het centraal gelegen parkeerprogramma wordt afgedekt met een nieuw verhoogd maaiveld dat de verbinding maakt het Molenpark.
- Het slagenlandschap komt terug in het ontwerp van het daklandschap.



Illustratie LOLA en HHA



Verbinding naar het dek vanaf maaiveld




Hellingbaan en trap tussen het dek van Burano en De Zaanse Helden



Zicht vanaf het dek naar de brug en het Molenpark

METSELWERKPALET

- Het gebruikte metselwerkpalet is geïnspireerd op het Zaans Industrieel.
- Variatie in kleurgebruik, reliëf en perforatie speelt daarin een belangrijke rol.
- Het kleinste losstaande bouwvolume in de reeks van negen staat in lijn met de Held Jozua en draagt de karakteristieke kenmerken van de Zaanse traditionele houtbouw.

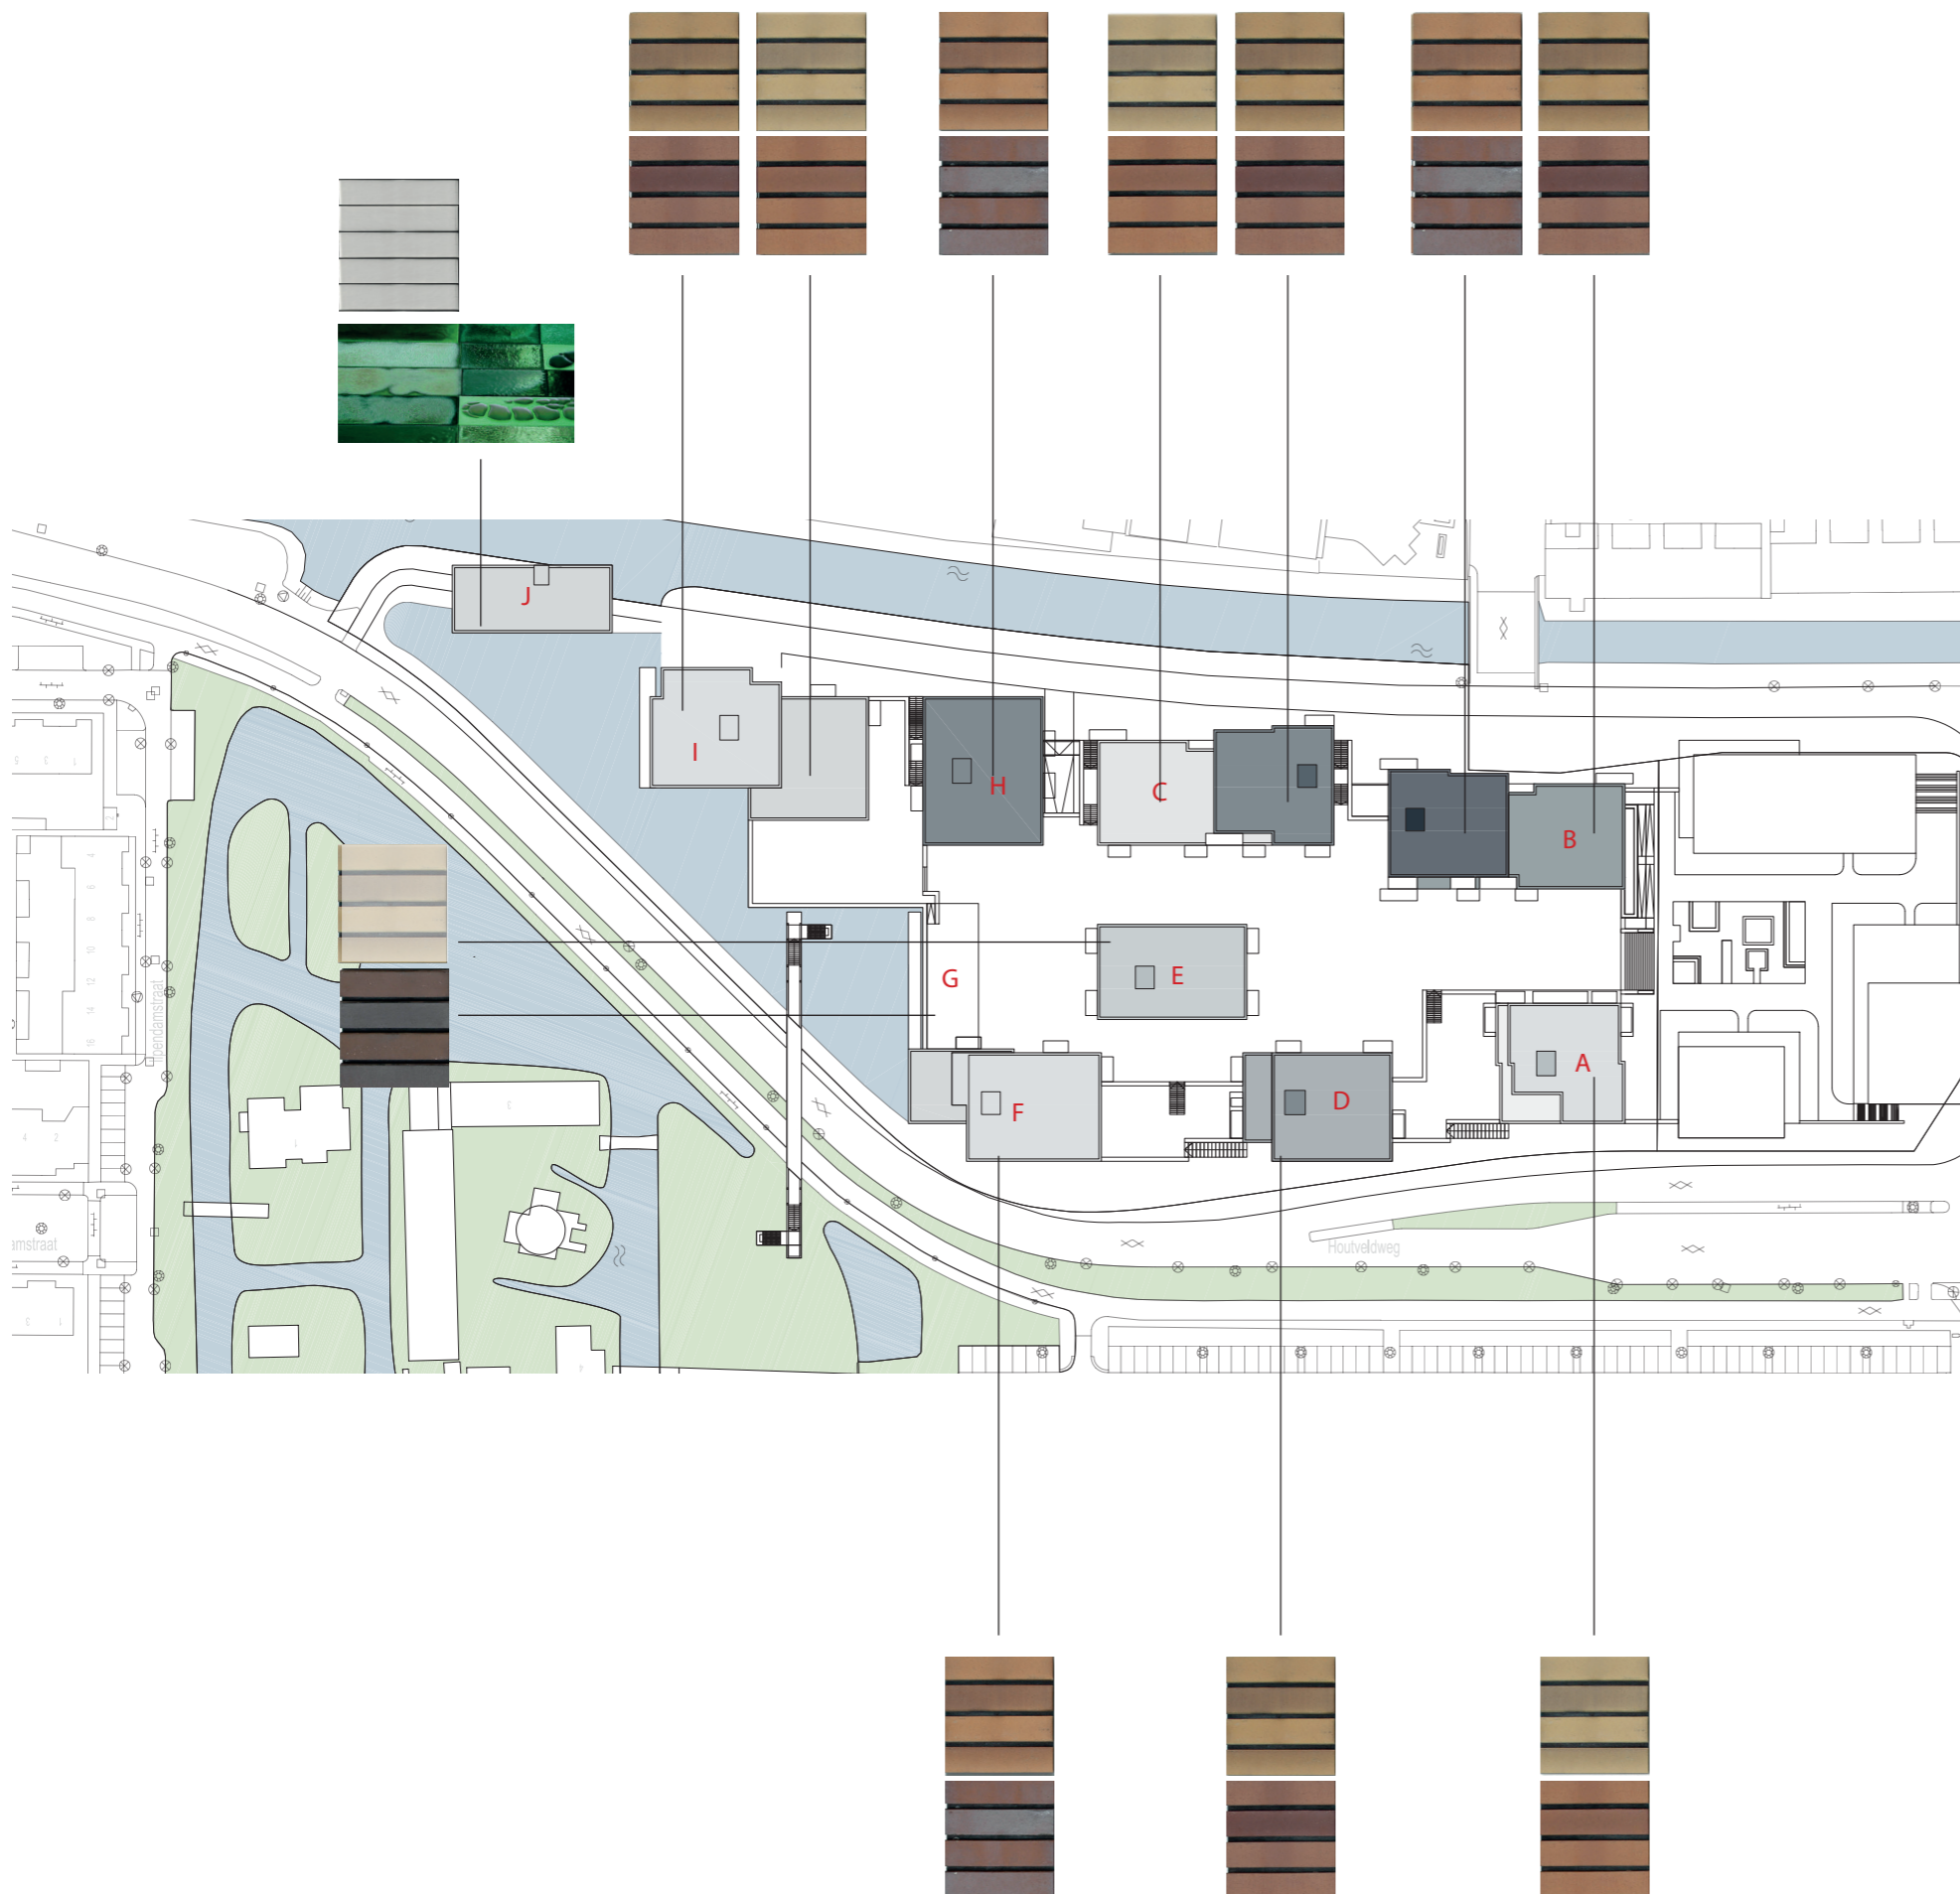

Het Zaan Industriël

REFERENTIEKADER ZAANSE TRADITIE KOPGEBOUW

