


12e (bovenste) bouwlaag met penthouses over 3 of 4 stramien

dubbelhoog appartement
op de hoek met vide,
balkon en dubbelhoge
loggia

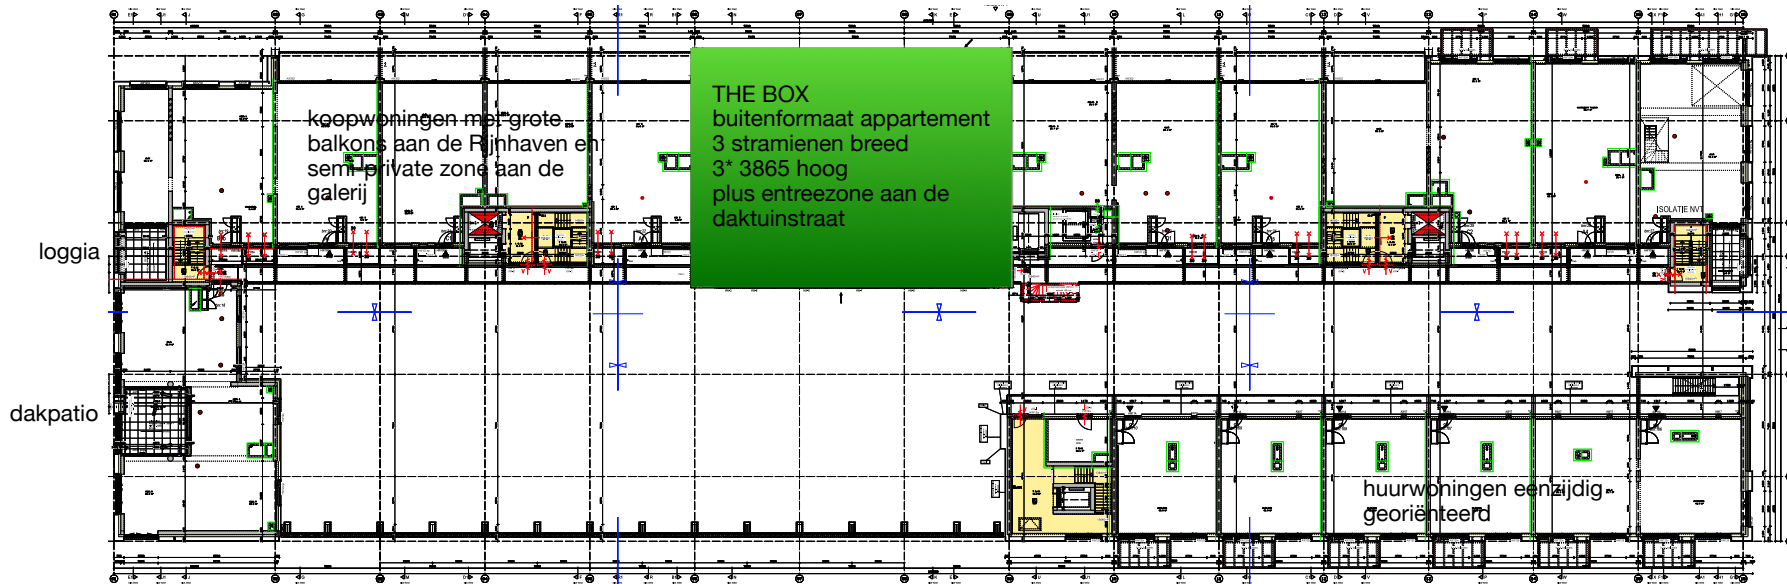

5e bouwlaag met dakpatio, loggia's, inpandige en aangehangen balkons

dubbelhoge
loggia

koopwoningen met grote
balkons aan de Rijnhaven en
semi-private zone aan de
galerij

THE BOX
buitenformaat appartement
3 stramien breed
3* 3865 hoog
plus entreezone aan de
daktuinstraat

huurwoningen eenzijdig
georiënteerd