


Oude situatie




Nieuwe situatie

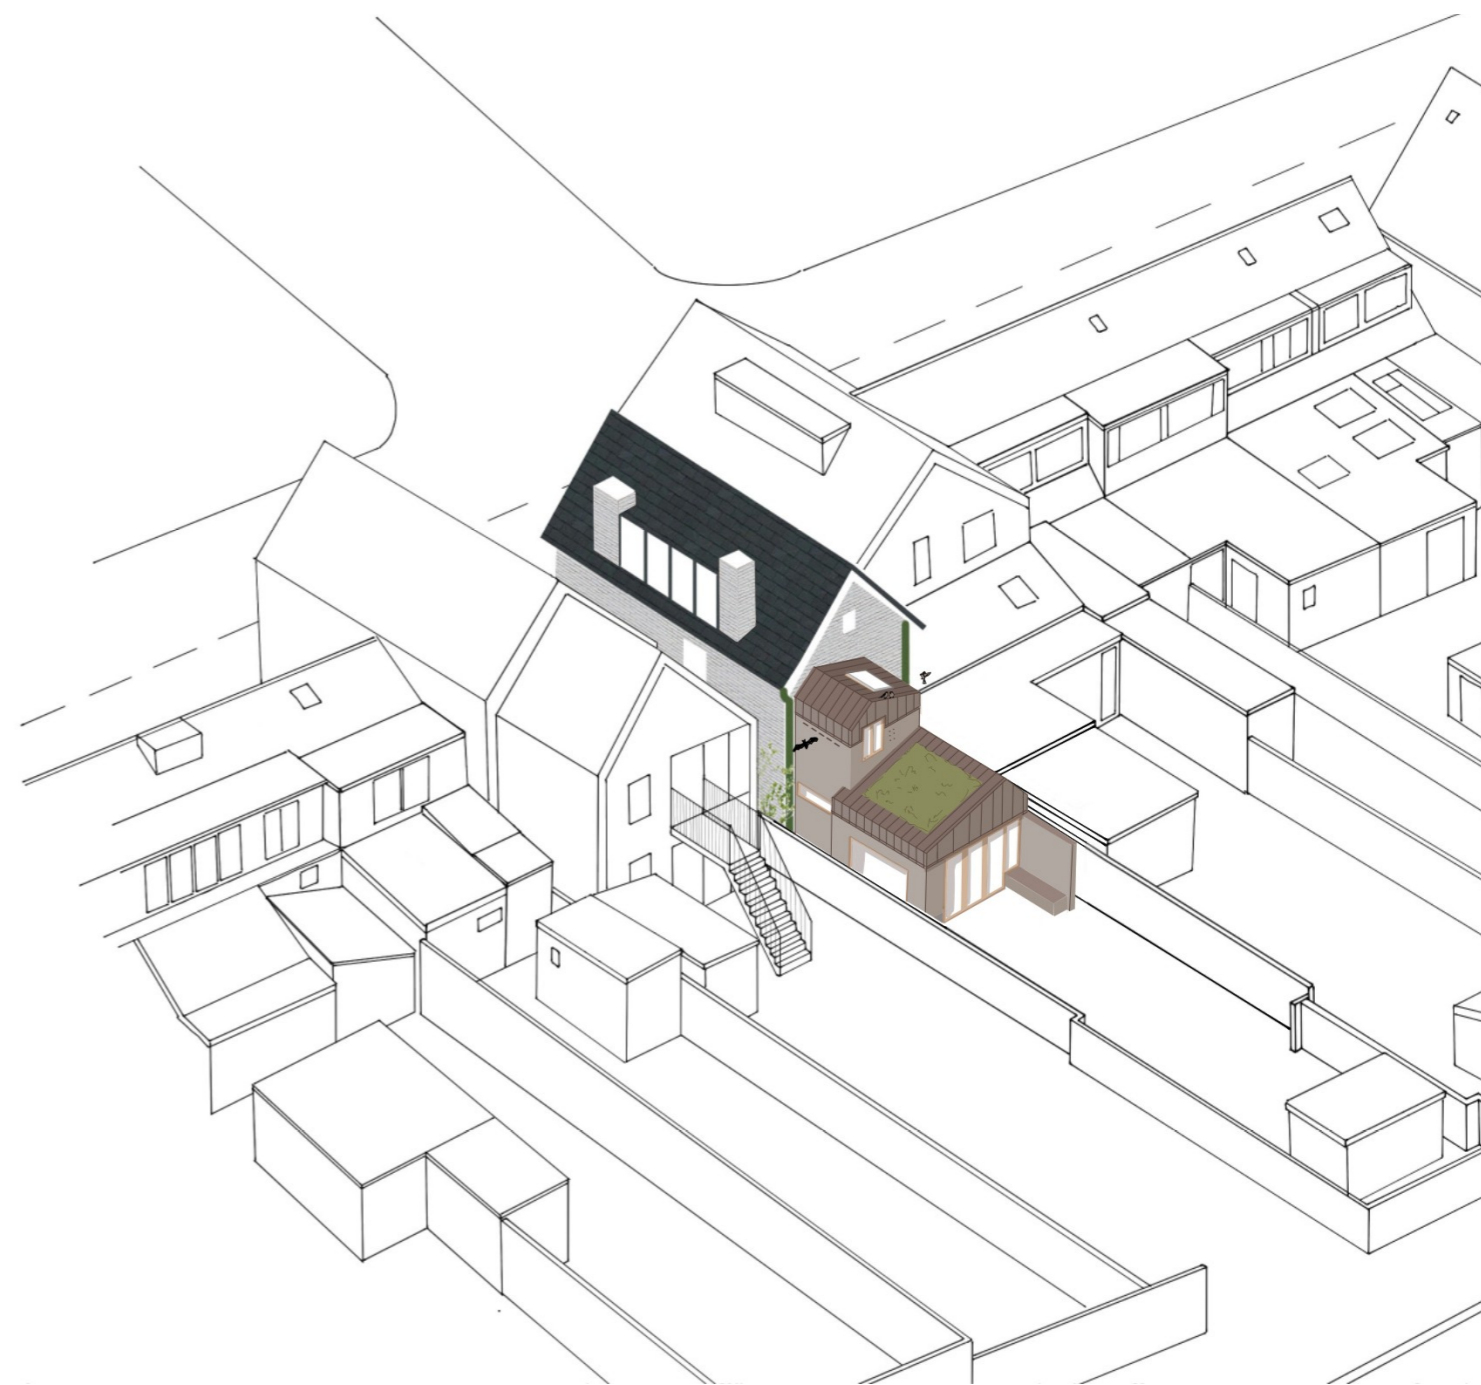



groene maatregelen

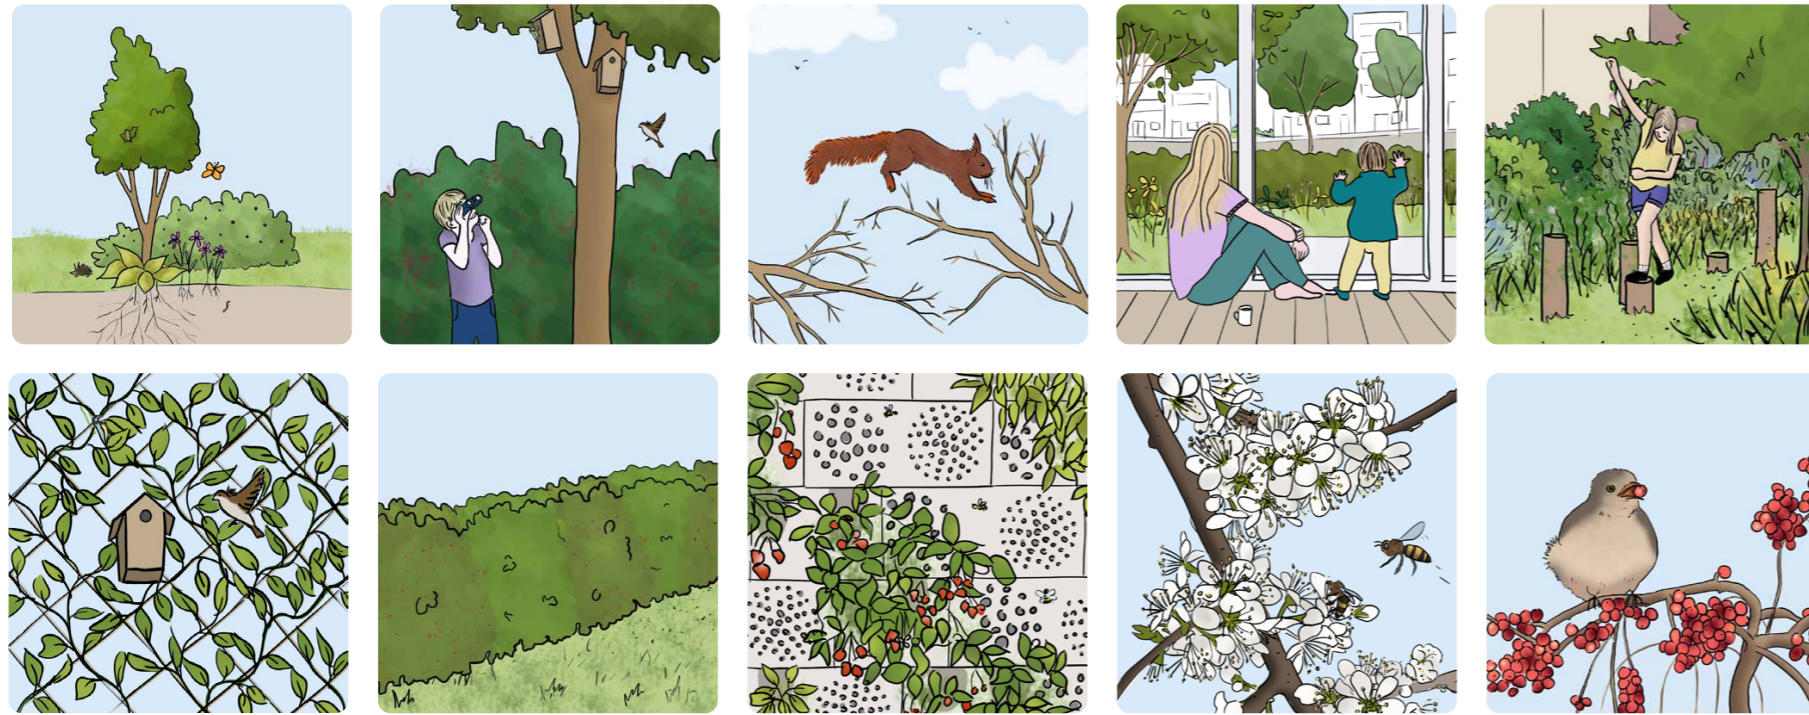


boven van links naar rechts: tuiny forrest, nestkasten in de bestaande bomen, elkaar rakende boomkronen, buiten naar binnen, natuurlijk spelen.
 onder van links naar rechts: bestaande muren en hekwerken voorzien van diverse klimplanten, gemengde haag, insectenhôtels op de zuidmuur, toepassen dracht- en waardplanten.

gebouwde maatregelen



boven van links naar rechts: kraamkasten laatvlieger aan bestaande bouw, groendak op erker bestaande bouw, zomerverblijven laatvlieger, inbouwkasten huismus, inouwkasten gierzwaluw.
 onder van links naar rechts: groendak op uitbouw, egelhuis, dood hout, regenton en waterplek.

10 13 50 100 22 22 18
 15

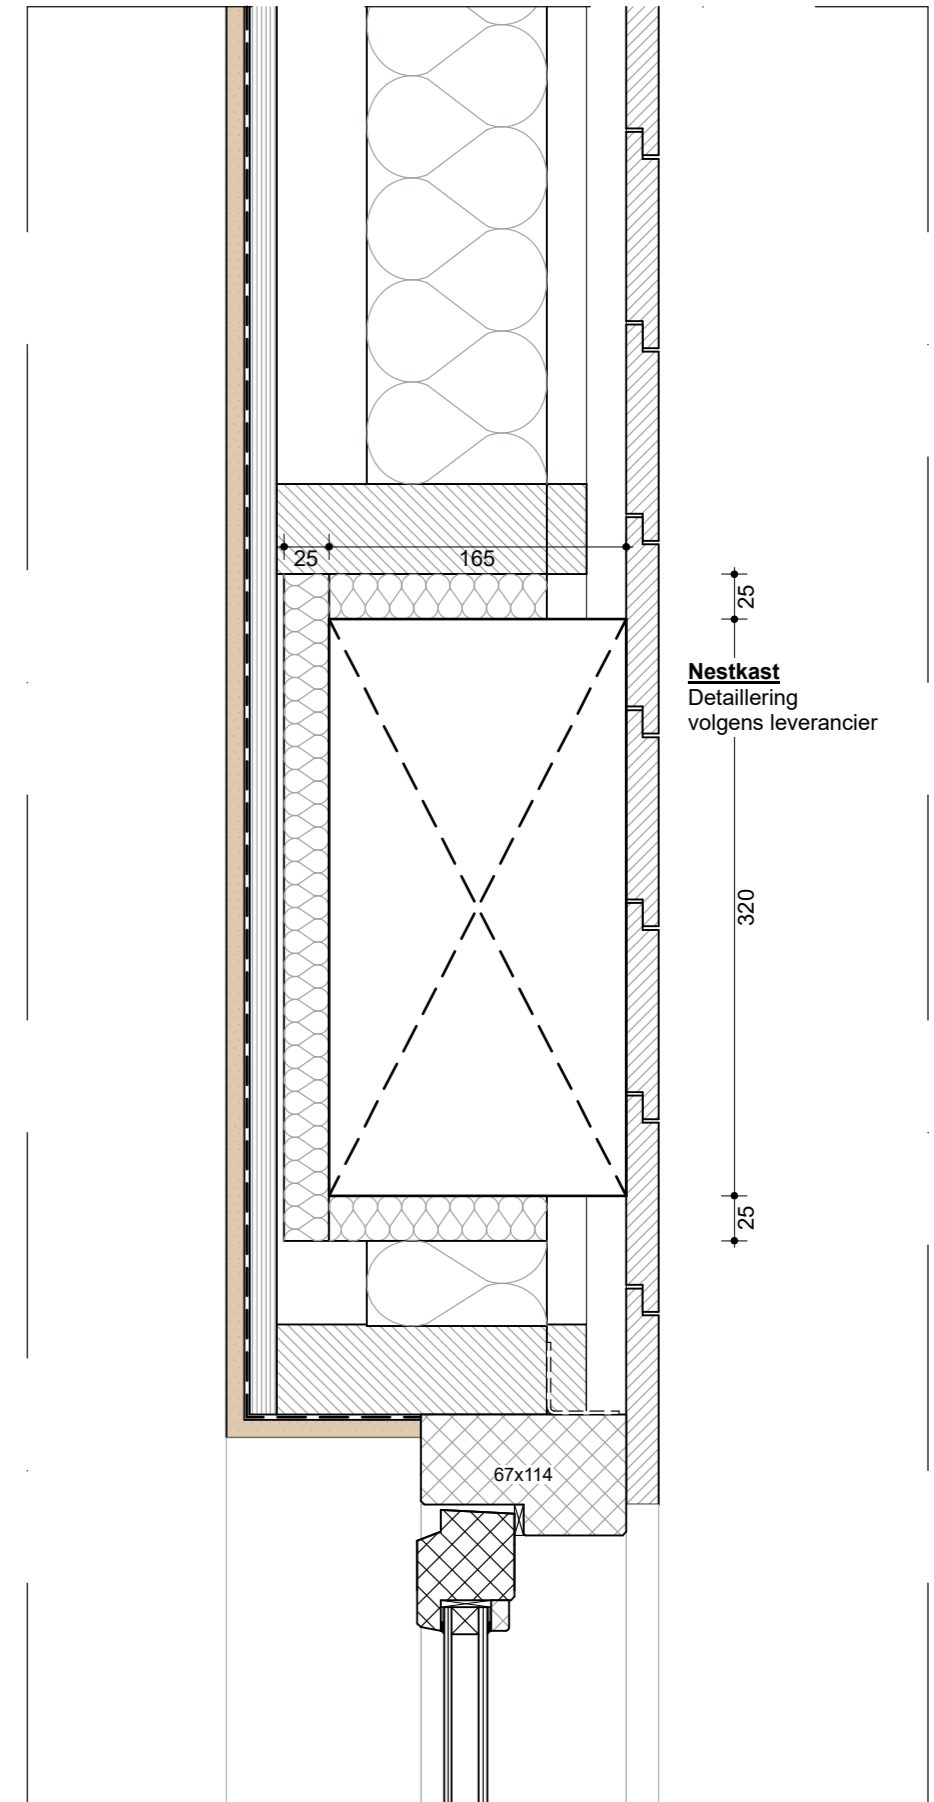

Nestkast
 Detailering
 volgens leverancier

320

25

67x114