


**Opbouw dak - hout**

Open houten dakbedekking 18mm  
Houten stijl- en regelwerk 2\*22x50, vuren, zwart geïmpregneerd  
Bitumen dakbedekking  
PIR isolatie 60mm  
Klimaatfolie  
Houtvezelisolatie 140mm (GUTEX Thermoflat);  
OSB3 beplating 18mm met afgeplakte naden;  
Klimaatfolie  
Leidingspouw 50mm, houtvezel (Gutex Thermostal);  
Leemstuc min. 10mm

**Opbouw dak - groendak (Optigrün)**

Vegetatielaag  
Substraatlaag  
Fixatieprofiel  
Drainage-anti-afschuiflaag  
Beschermdrainagelaag  
Bitumen dakbedekking

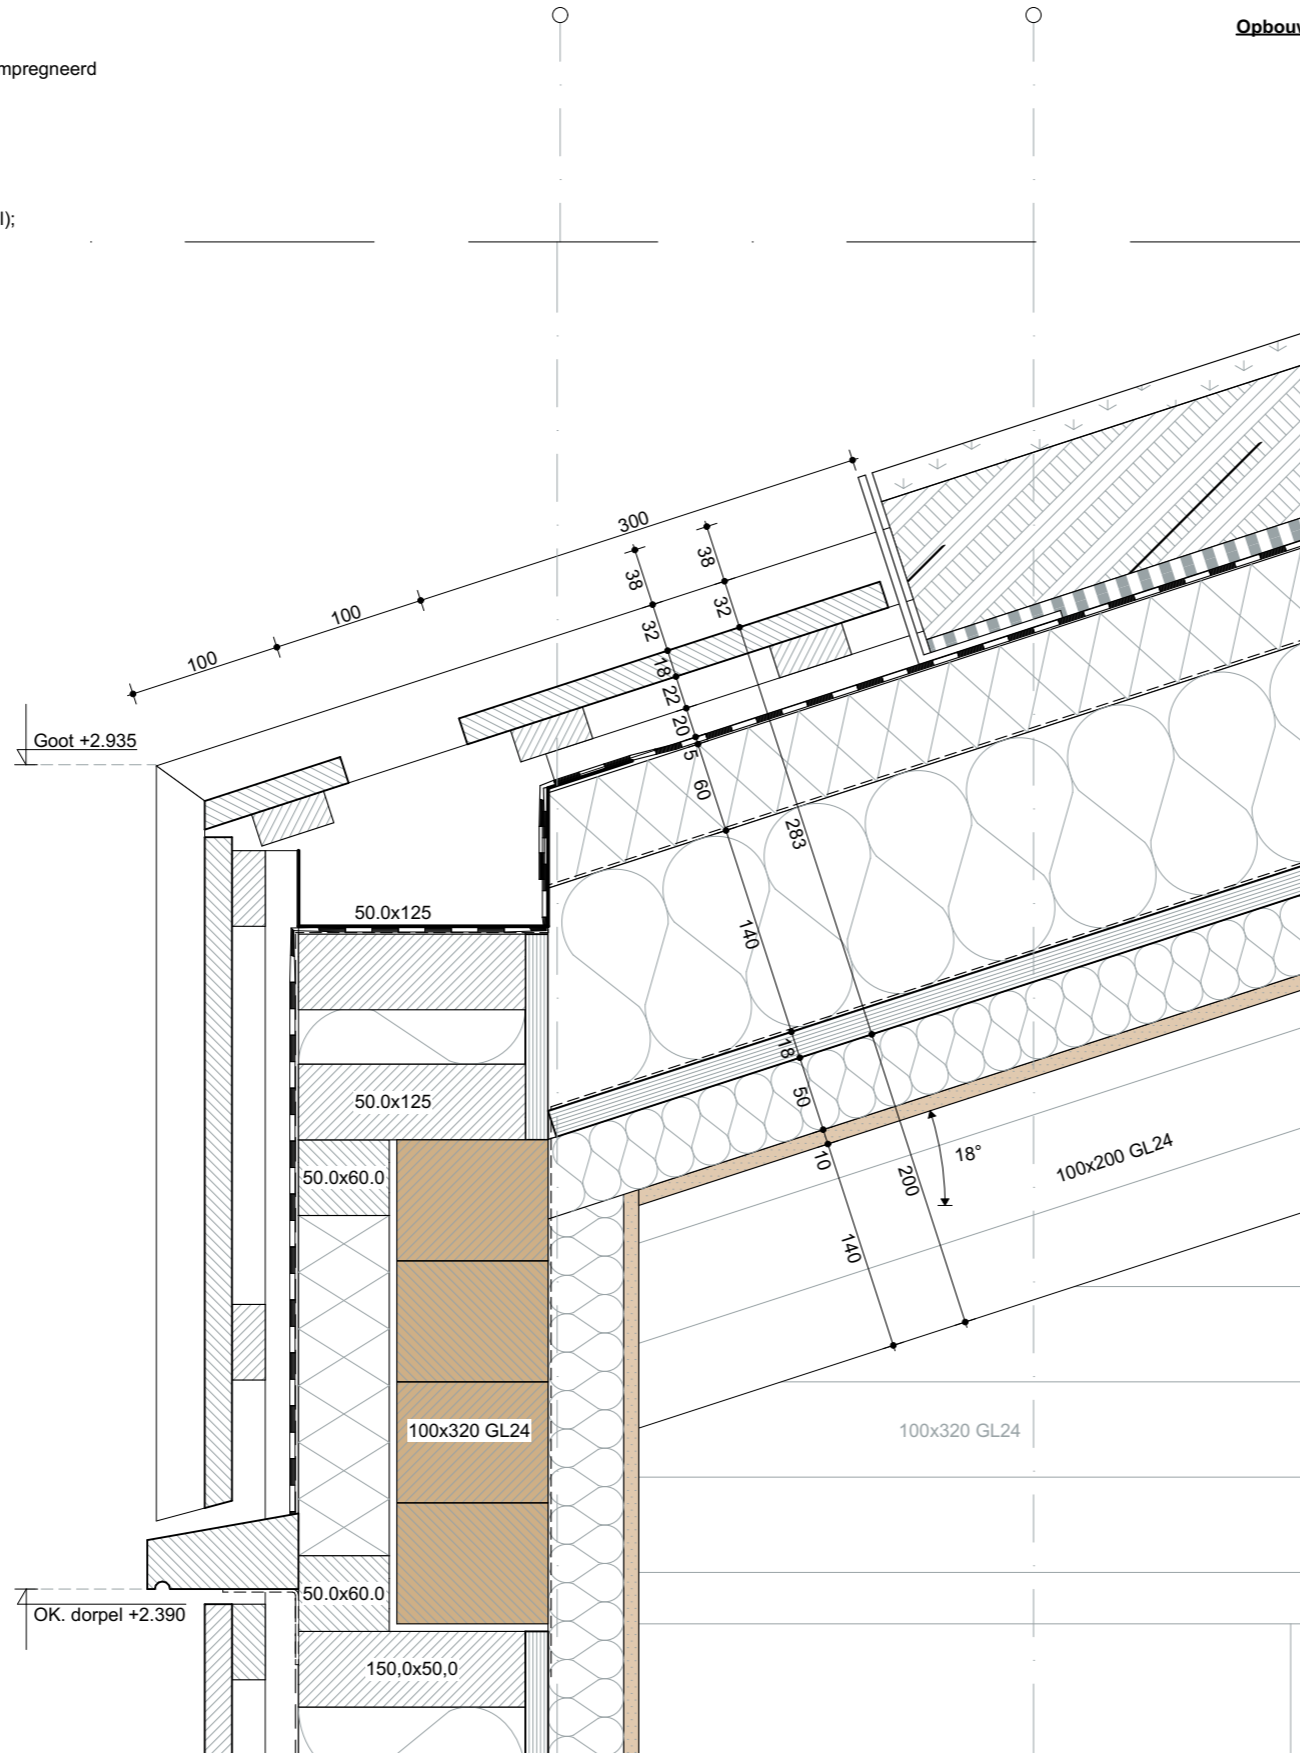

**Project**

Woning Karin en Gillis  
Arnhemseweg-Zuid 218  
3817CN Amersfoort

**Opdrachtgever**

Karin & Gilles  
Arnhemseweg-Zuid 218  
3817CN Amersfoort

Maten in het werk controleren  
Constructie volgens opgave constructeur

**DET v.03**

Dakrand langsgevel

**Fase**

Definitief ontwerp

**Schaal**

1:5

**Datum**

Donderdag 30 januari 2025

**Datum van wijziging**

**Formaat**

A3 (420,0 x 297,0mm)



co-creatie van de leefomgeving

Gaffelstraat 1  
3041RA Rotterdam

Pieter Graaff  
0618539418  
pieter@deopenkaart.nl

**Opbouw wand - hout**

Verticale gevelafwerking 18mm  
Houten stijl- en regelwerk 22x50  
vuren, zwart geïmpregneerd  
Houten stijl- en regelwerk 50x150mm;  
c.f. opgave constructeur;  
cellulose isolatie 150mm (ISOCELL, of vergelijkbaar);  
OSB3 beplating 15mm met afgeplakte naden;  
Leidingspouw 50mm, houtvezel (Gutex Thermostal);  
Leemstuc min. 10mm

