

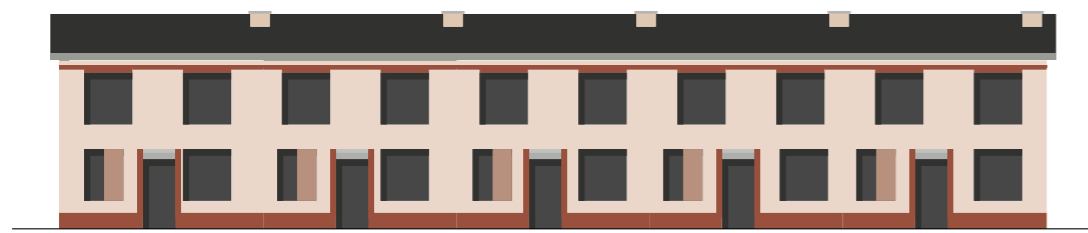


Voormalig

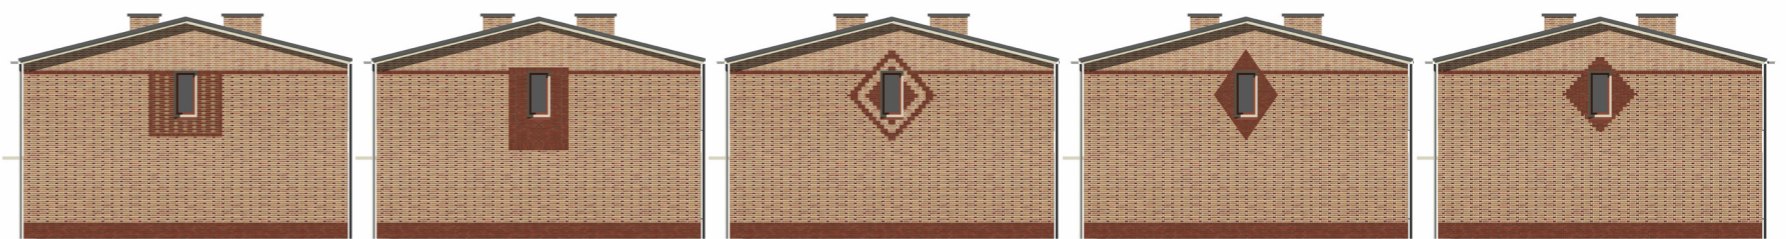

Nieuw

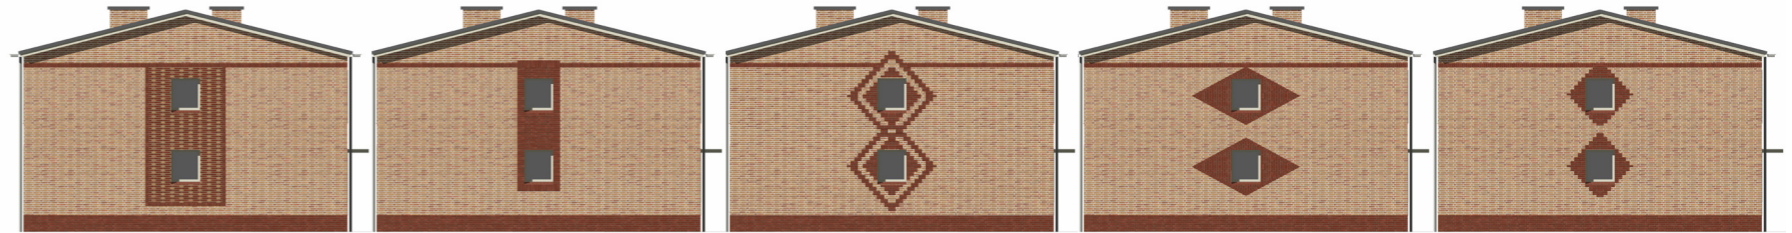

veld 5 veld 4 veld 3 veld 2 veld 1



Stempelverdeling