

# IKC 'S GRAVENMOER & RIENKS

ARCHITECTS

FUTUREPROOF



1850

# 's Gravenmoer



# 2022


## 's Gravenmoer

---




# Slagen landschap.


ORIENTATIE KAVEL RICHTINGLINT

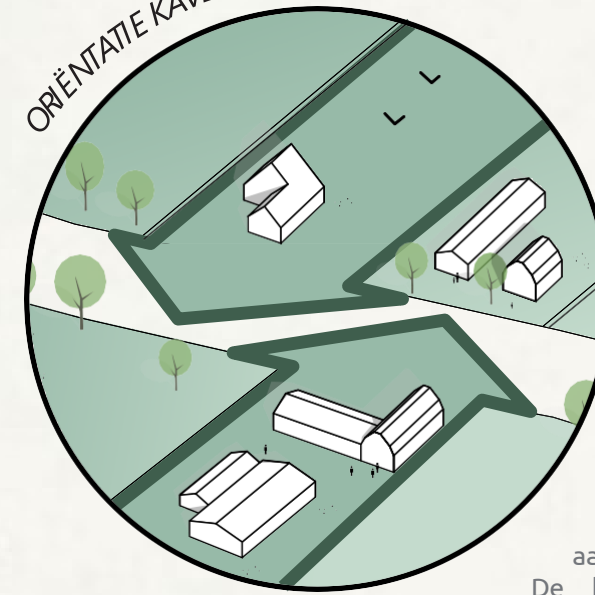


De erven hebben een representatieve uitstraling naar de weg. Het woonhuis en de tuin bevinden zich aan de voorzijde van het erf. De bedrijfsbebouwing aan de achterzijde.

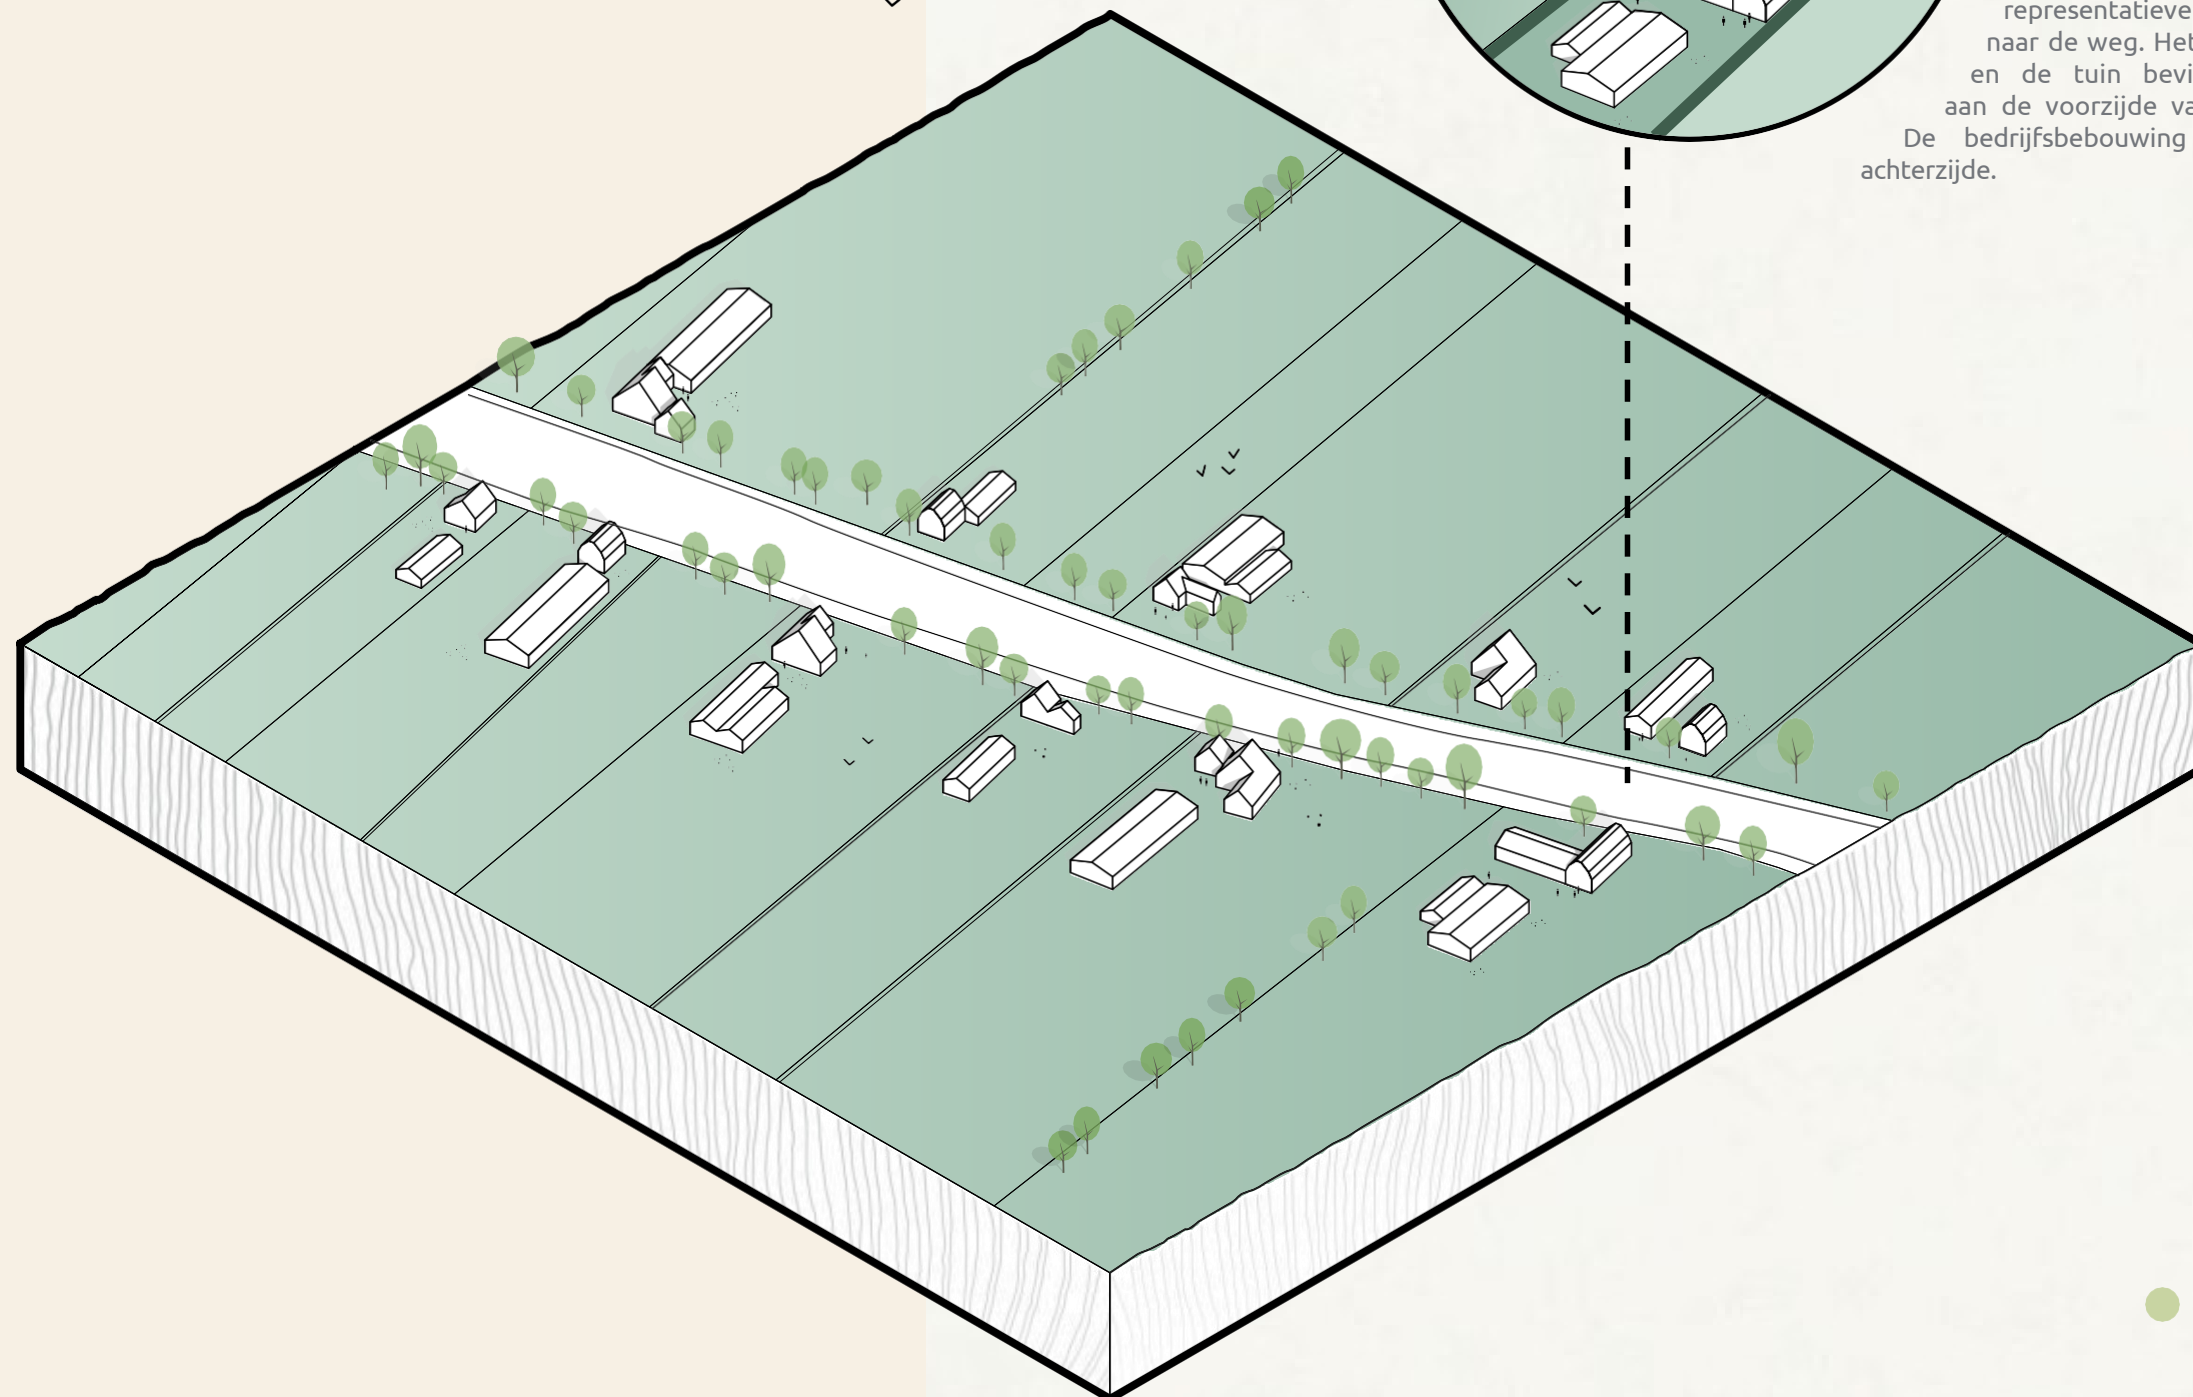


Historische verwijzing naar  
typologische vorm

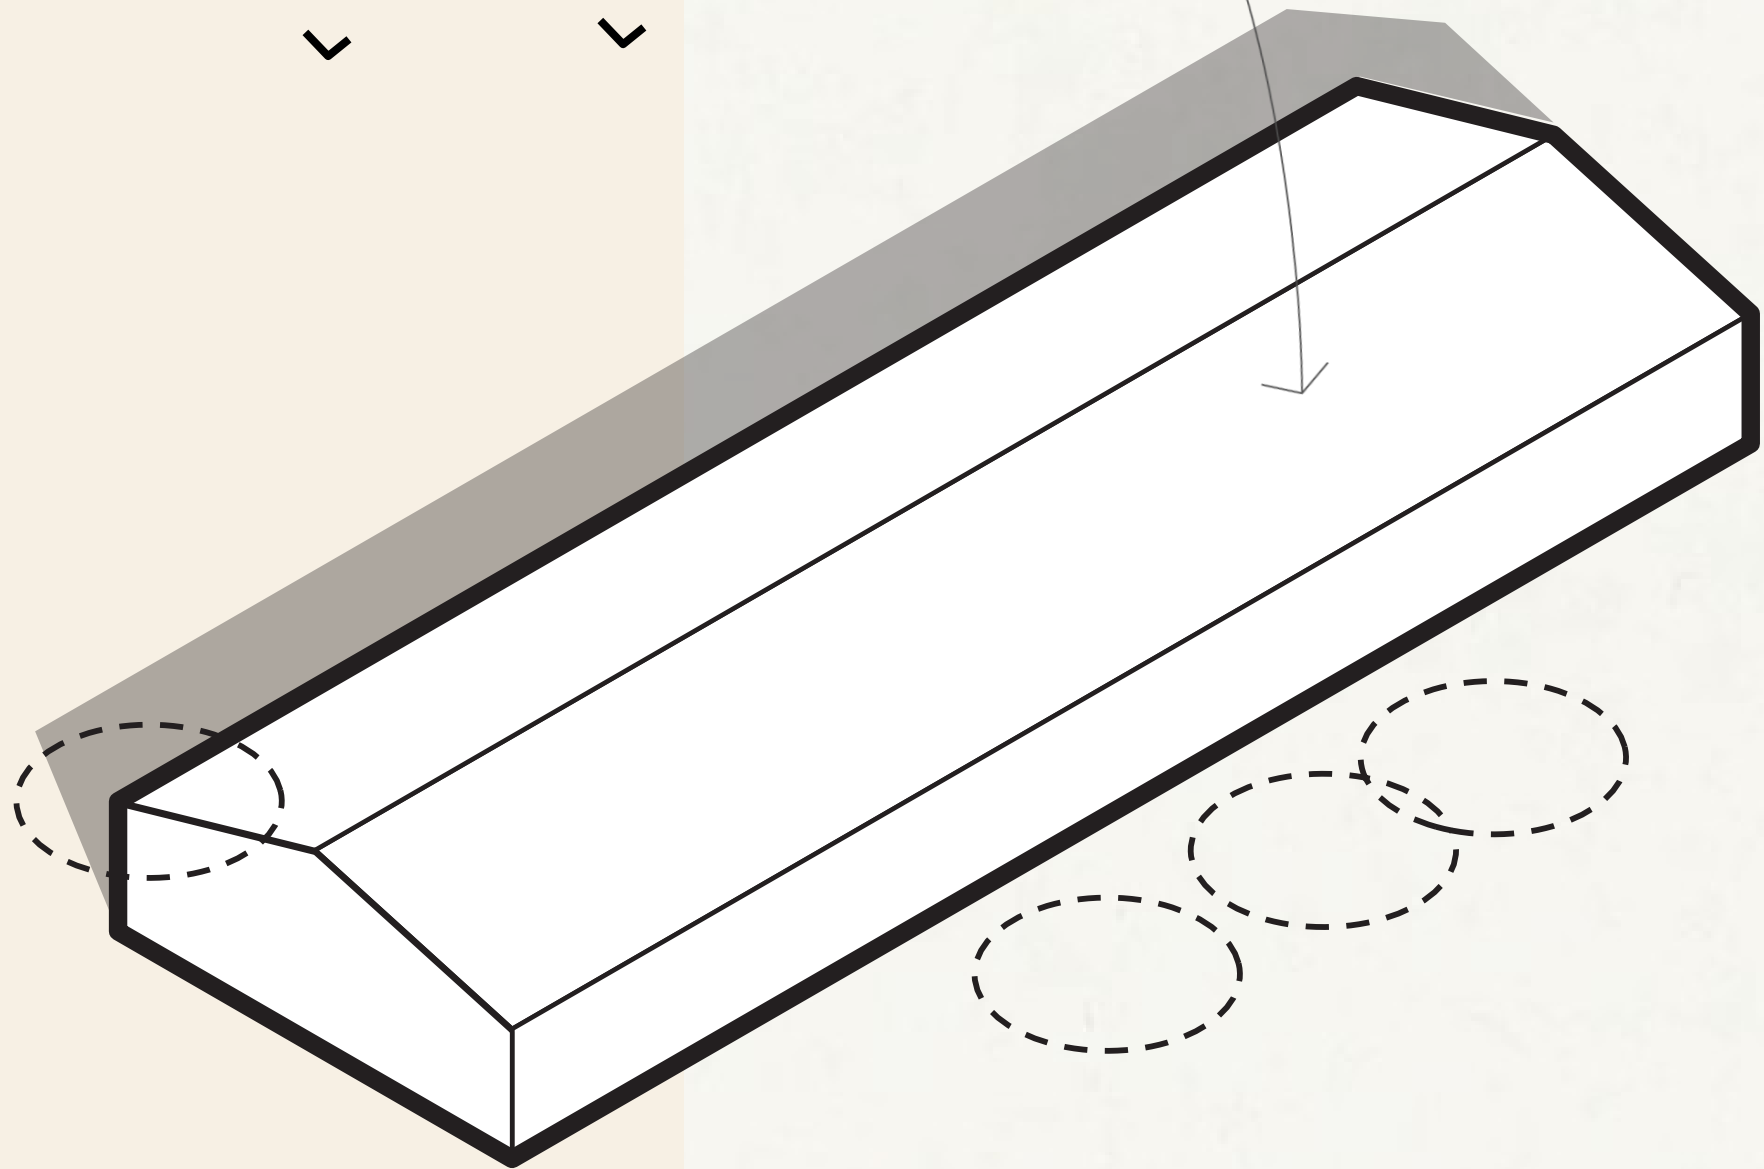

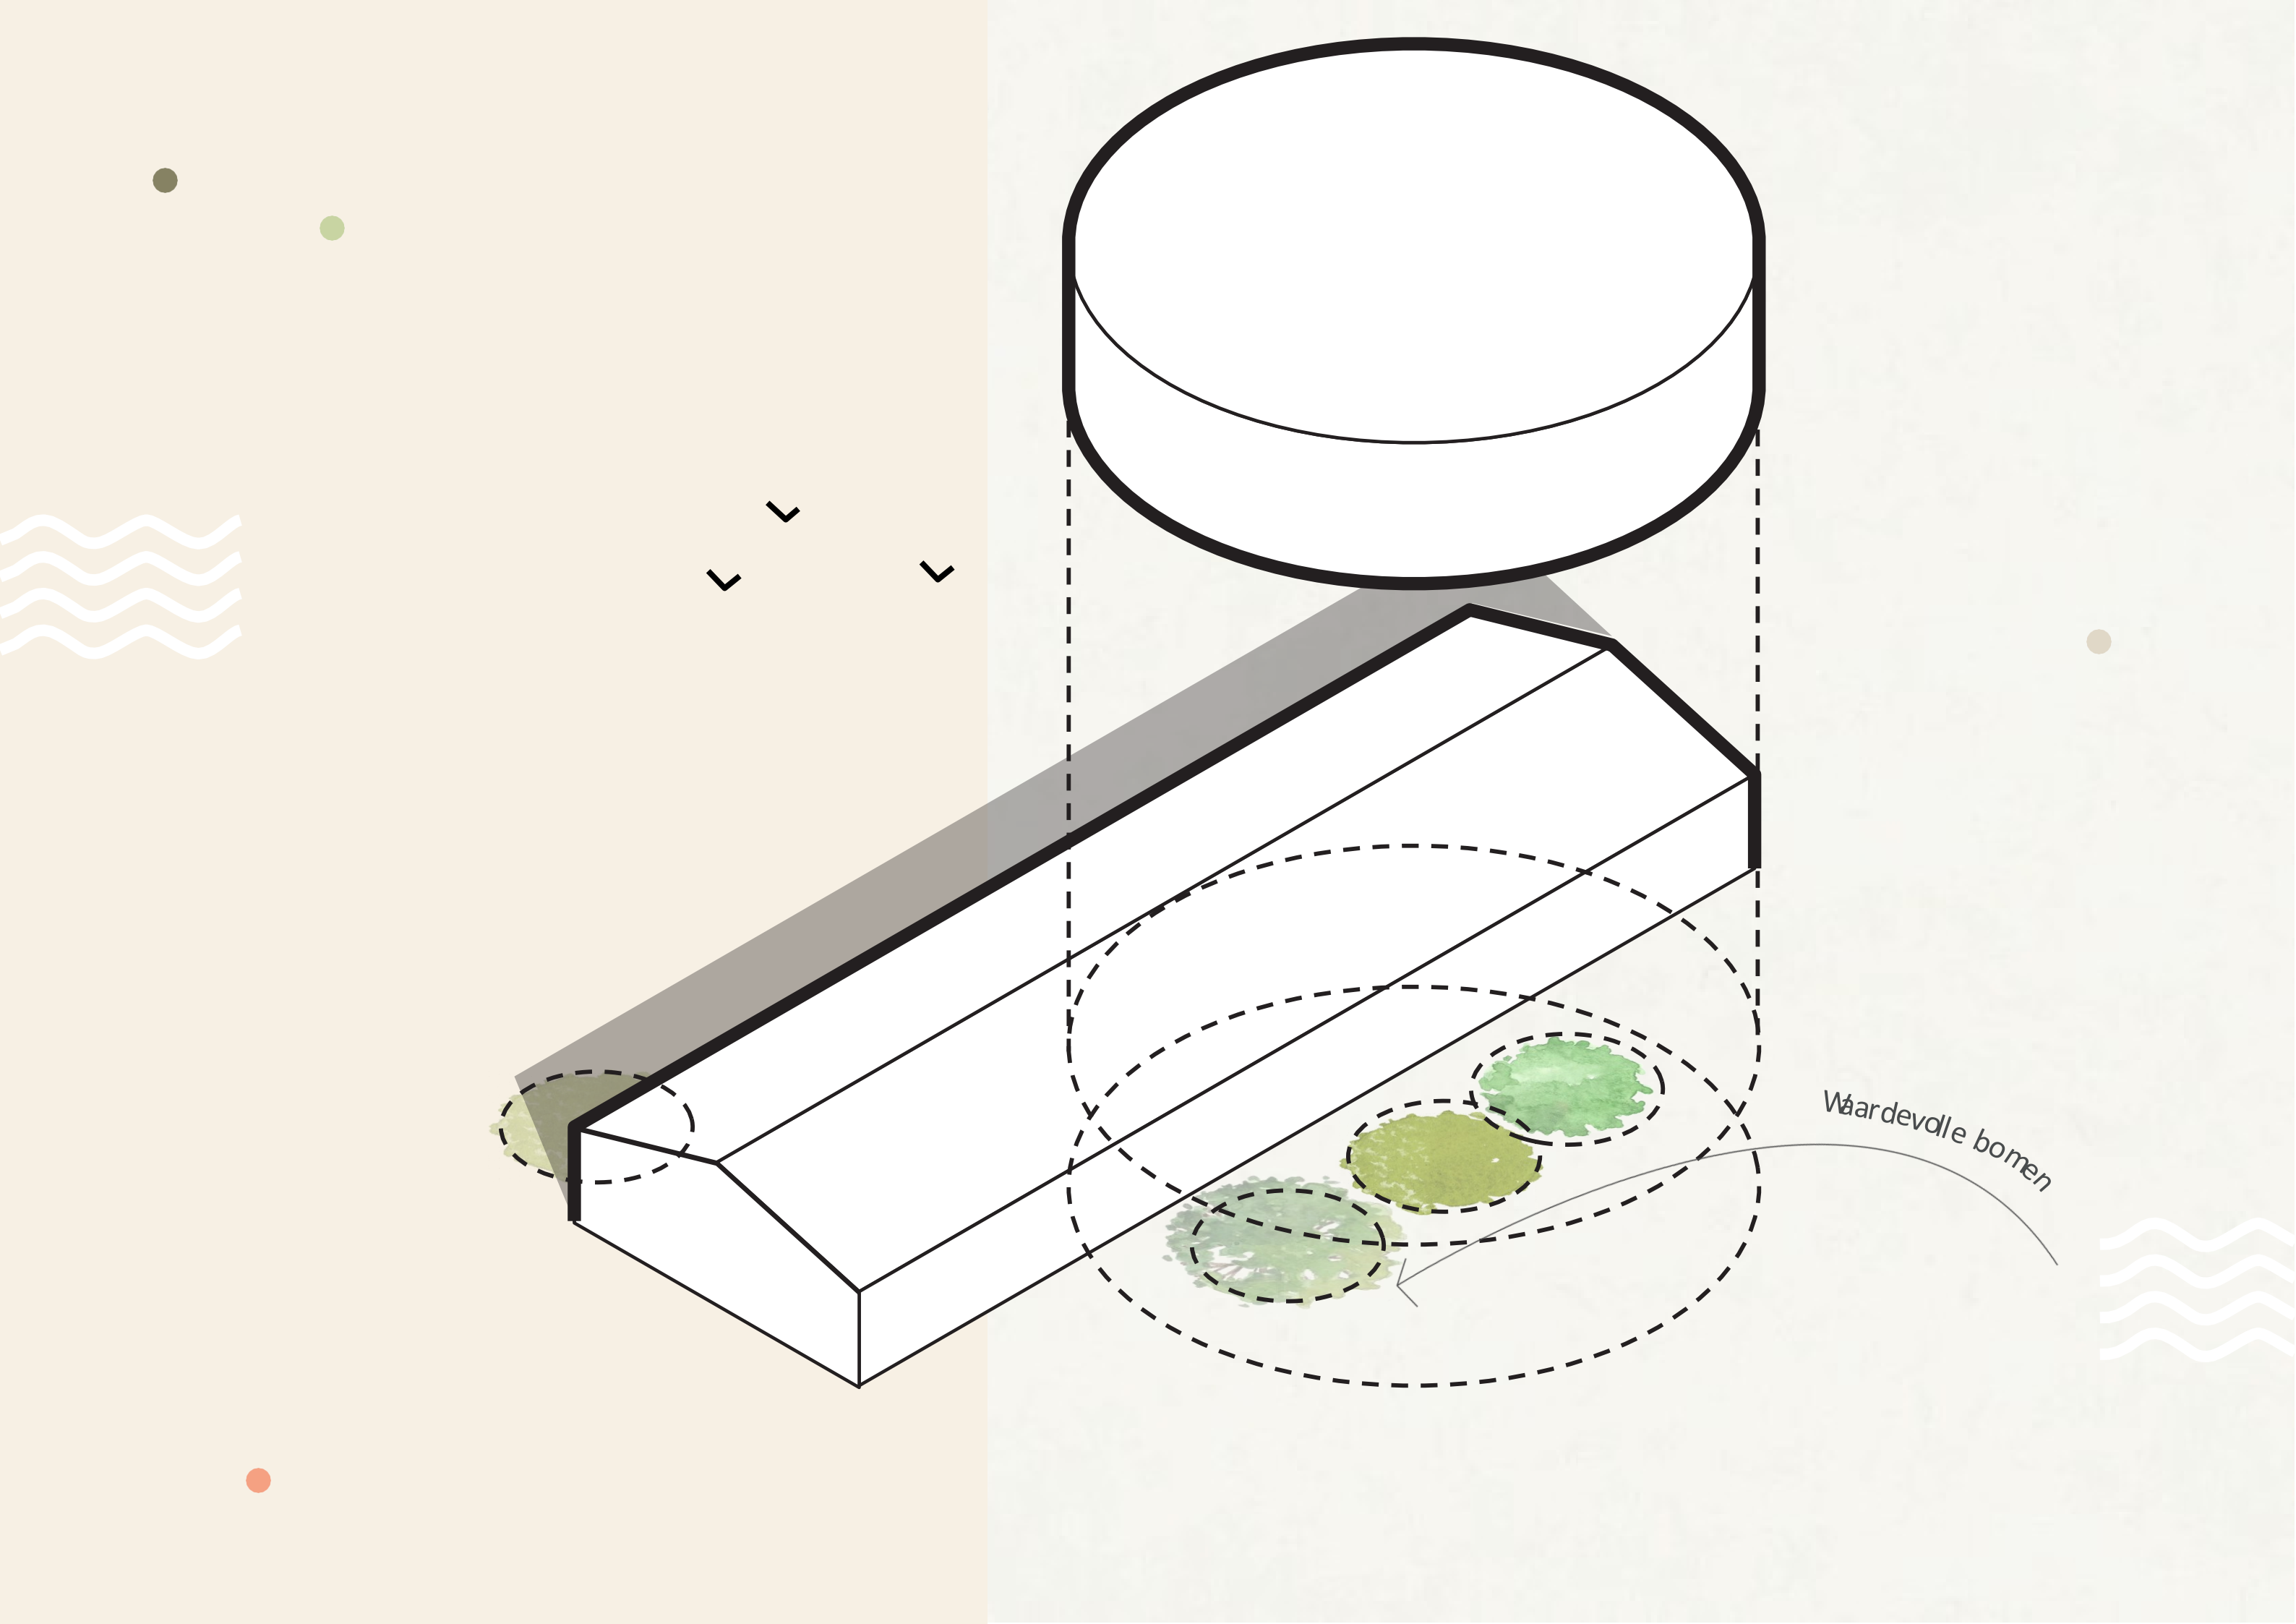

Vårdevolle bomen

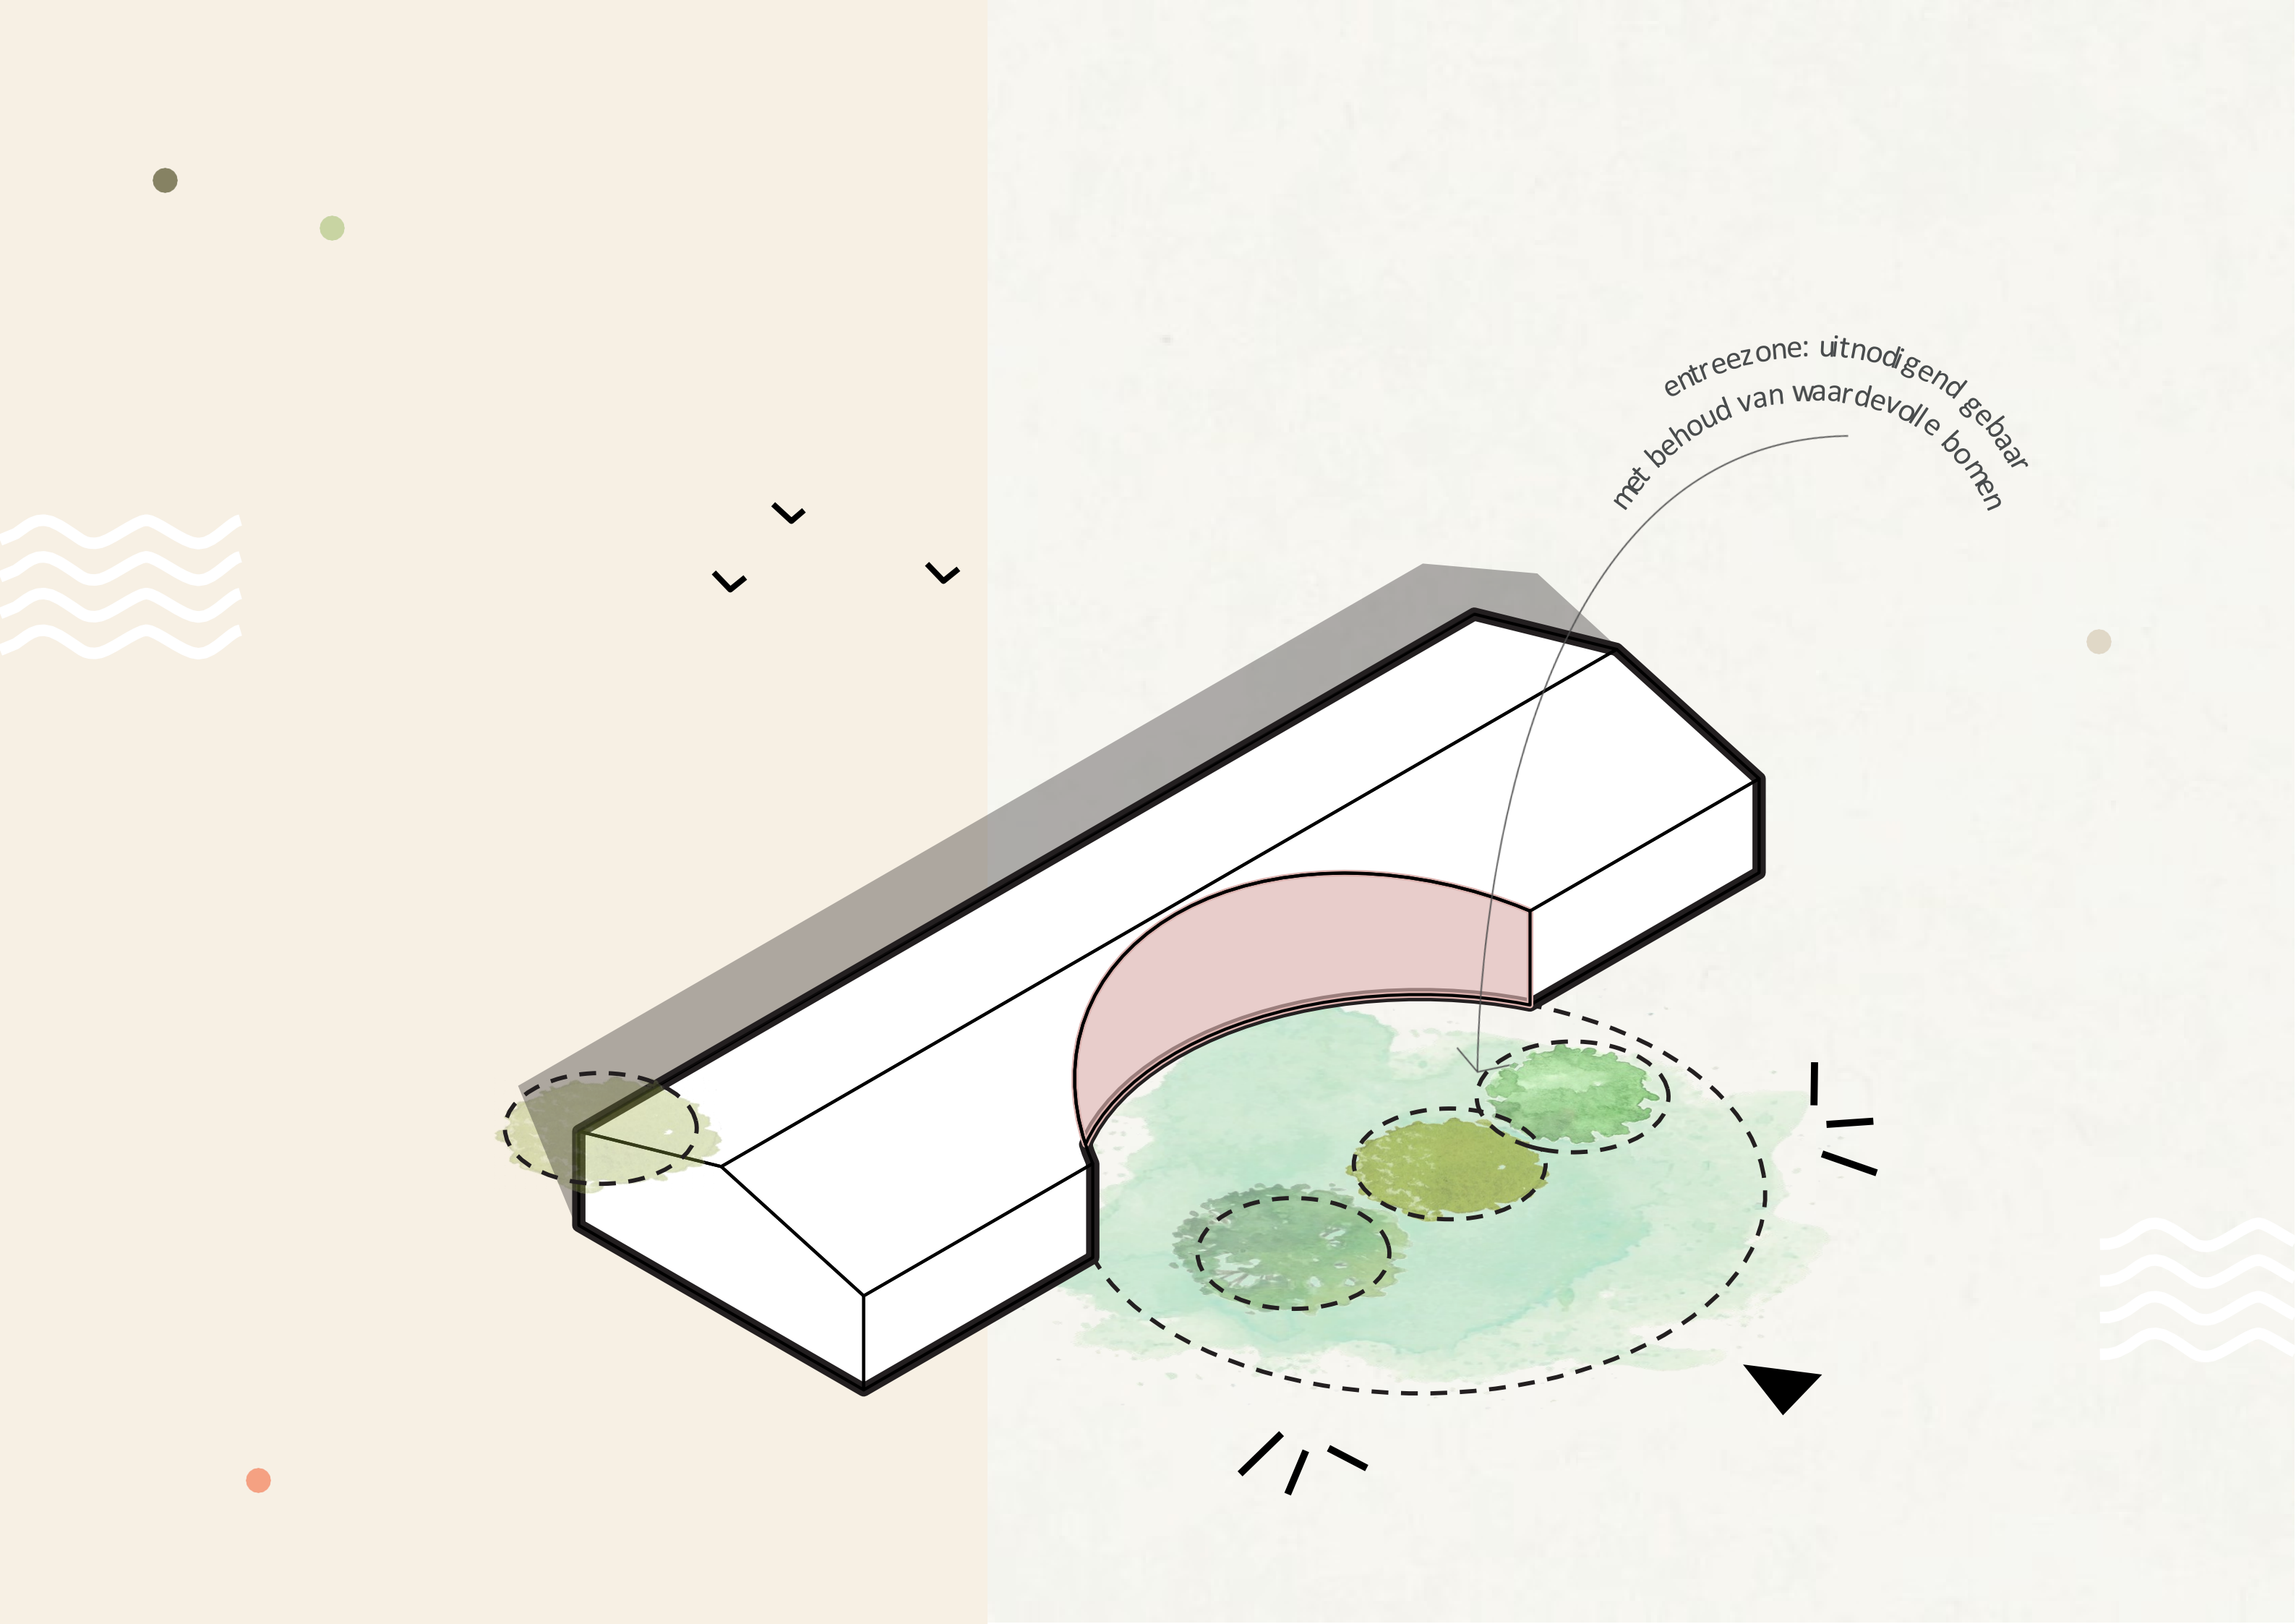

entreezone: uitnodigend gebaar  
met behoud van waardevolle bomen







# Gevels.




Noordgevel - 1:100

# Gevels.





# Gevels.

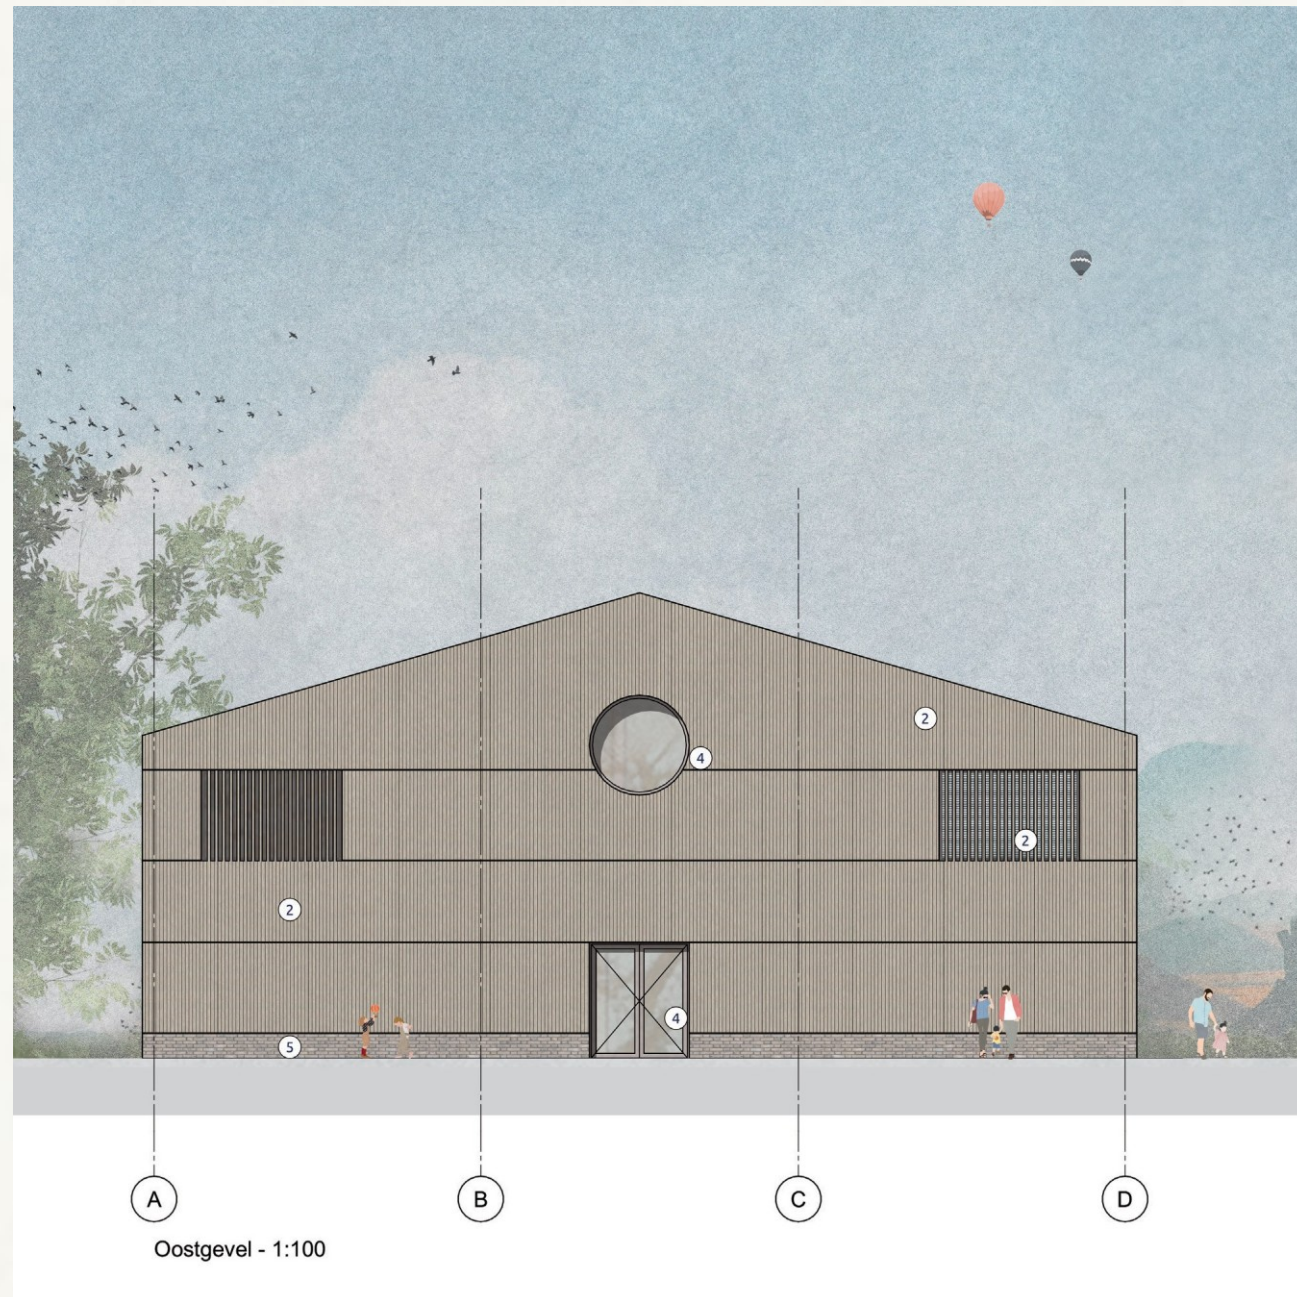



# IKC 'S GRAVENMOEDER & RIENKOPPE

ARCHITECTS

FUTUREPROOF

