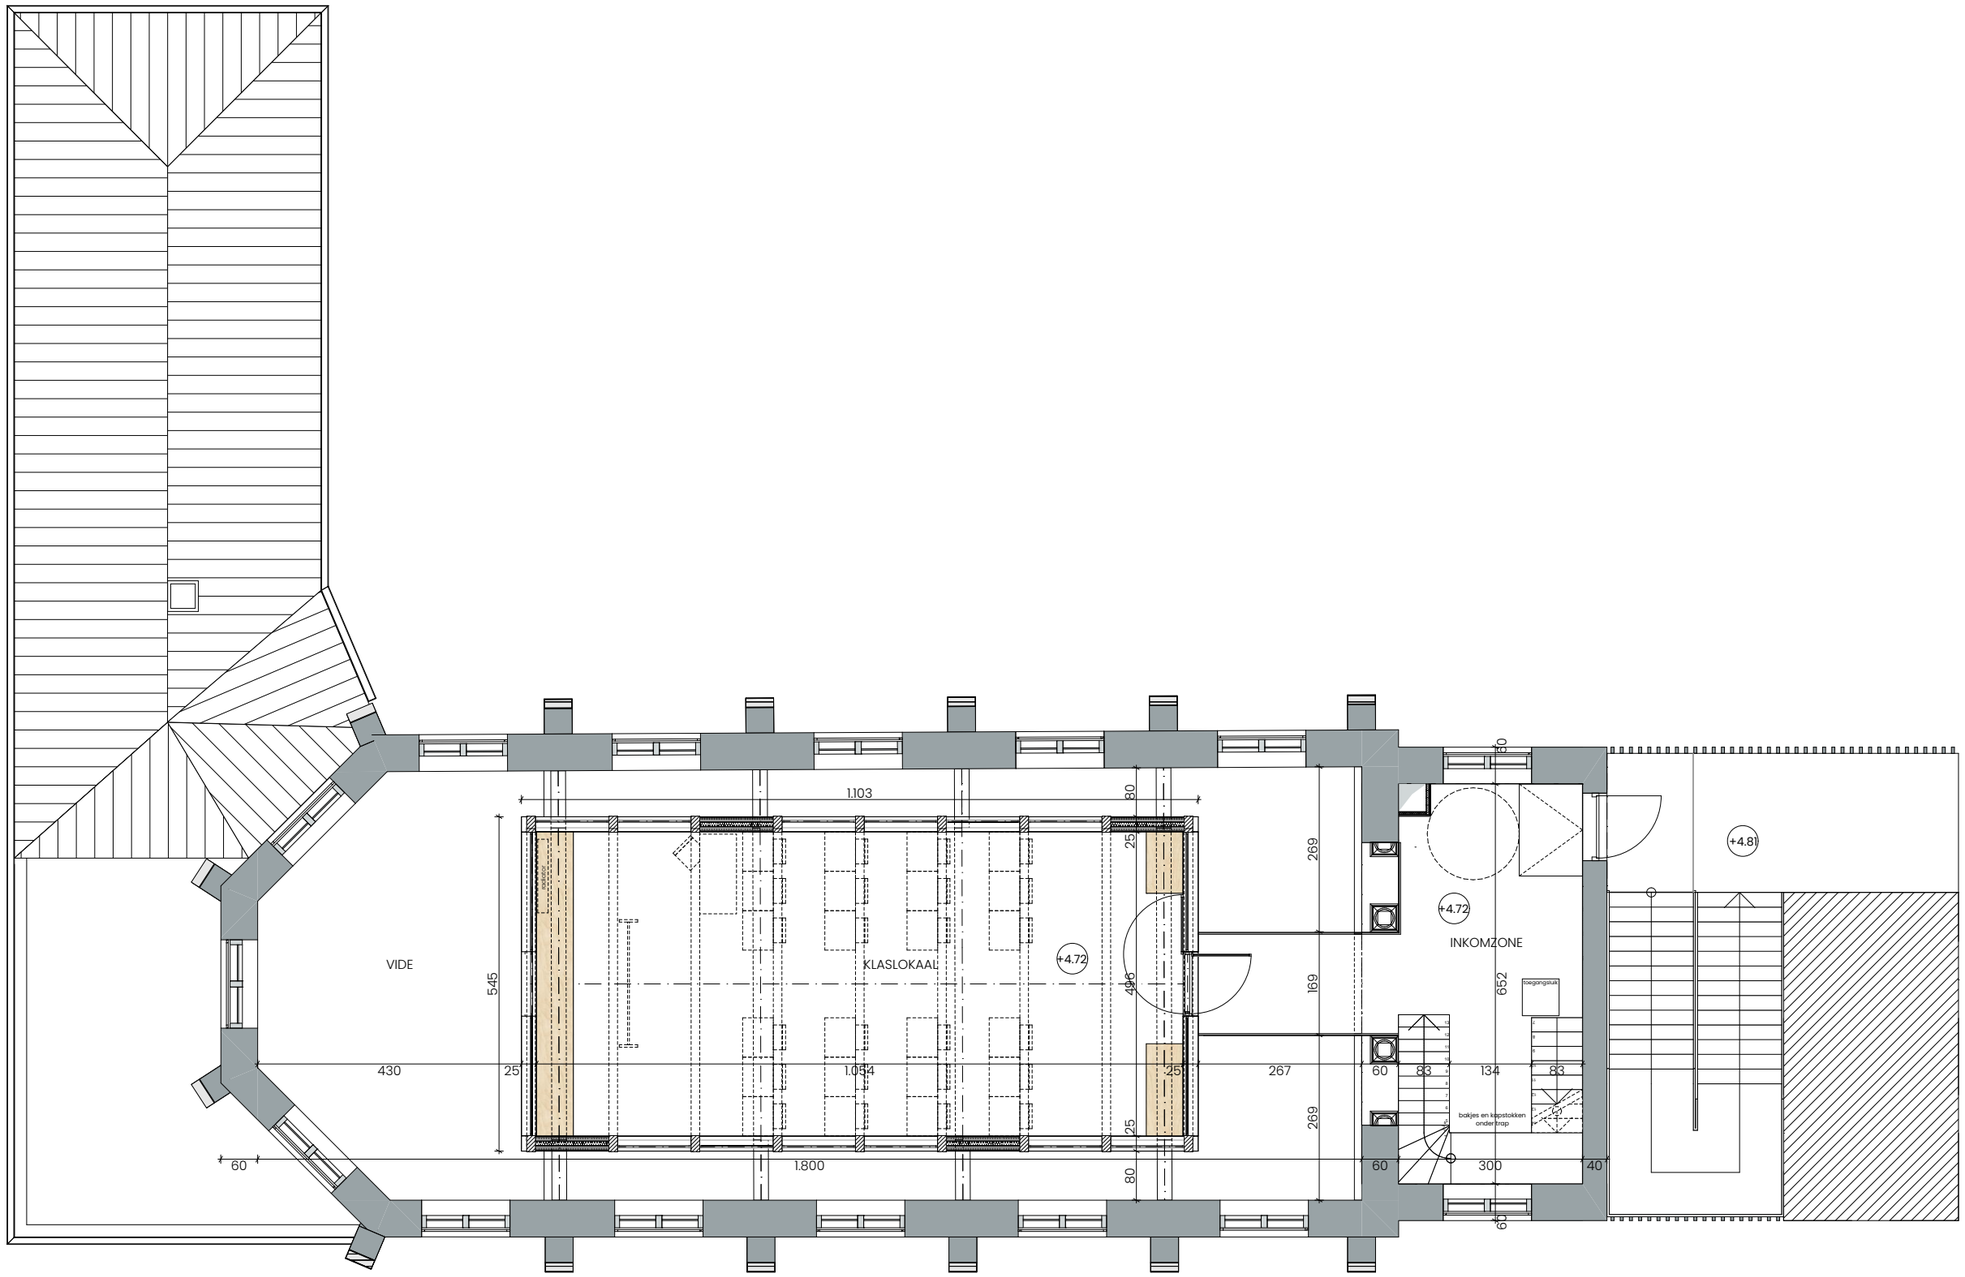

czaar architecten

BLEYDENBERG RESTAURATIE KAPEL

Nieuwe toestand - 1e verdieping

opdrachtgever: Schoolbestuur Vrije Basisschool Bleydenberg

schaal: 1:100
10/10/2023