

**renvooi**

symbool	verklaring	symbool	verklaring
	beton in het werk gestort		isolerend dubbel glas structureel verijmd
	prefabbeton		isolerend dubbel glas structureel verijmd figuurglas
	geïsoleerde kelderwand Holcim		isolerend dubbel glas structureel verijmd en gelaagd
	CLT vloer met afwerking		isolerend dubbel glas structureel verijmd
	CLT dak met isolatie en riet		isolerend dubbel glas
	CLT wand met houten afwerking		isolerend dubbel glas gelaagd
	CLT wand		enkel glas ingeklemd
	kalkzandsteen wand		enkel glas structureel verijmd
	deur in vliesgevel		enkel glas gelaagd
	kantplank afwerking		enkel figuur glas
	CLT wand		bewegings detector
	aluminium kozijn		standleiding
	binnenwand metal stud/cis		noodverlichting
	isolatie		zelfsluitende deur
	isolatie		zelfsluitende deur 30 min. WBDBO
	gelamineerde houten ligger		zelfsluitende deur 60 min. WBDBO
	stalen kolom vierkant		constructie 30 min. WBDBO
	stalen ligger		constructie 60 min. WBDBO
			constructie WRD 30 min.
			constructie 60 min. WBDBO

**Voorschriften:**  
 Bouwbesluit  
 Bouwverordening Gemeente Ameland  
 NEN 2000 datering en onderlinge samenhang van normen  
 NEN 1110 veiligheidsbepalingen voor laagspanningsinstallaties  
 NEN-EN 1838 noodverlichting  
 NEN 5096 inbraakwerendheid  
 NEN 2690 luchtdoorsteendheid van gebouwen  
 NEN 5077 geluidwering in gebouwen  
 NEN 1070 geluidwering in gebouwen  
 NEN 2778 rookwering in gebouwen  
 NEN 3215, NTR 3216 binnenroering  
 NEN 1087 ventilatie van gebouwen  
 NEN 1006 leidingwaterinstallaties  
 Niet-automatische brandmeldinstallatie (conform NEN 2535 uitgave 1996 en NEN 2535/A1 uitgave 2002 met een ontluimscompartiment) (conform 2575 uitgave 2004) zonder doormelding overeenkomstig de artikelen 2.6.2 en 2.6.3 en 2.6.6 van de gemeentelijke bouwverordening  
 NEN 6088 brandveiligheid van gebouwen, vluchtwegaanduiding  
 NEN 5069 veiligheidsbelegging in gebouwen  
 NEN 2788 meterrante  
 brandwerendheid hoofd draagconstructie 30 minuten m.b.t. bezwijken  
 voorziening voor een ontluimsinstallatie conform NEN 2575  
 verlichtingsinstallatie, noodverlichting/vluchtwegaanduiding te aansluiten op voorziening van elektriciteit (conform NEN 1838 en NEN 6088)  
 noodverlichting/vluchtwegaanduiding is aangesloten op voorziening voor noodstroom (conform NEN 1838 en NEN 6088)  
 beperking van ontwikkeling van brand: brandvoortplanting binnen- en buitengevelvlak, constructieonderdelen conform NEN 6065  
 beperking van ontwikkeling van brand: brandvoortplanting beslooptbaar vlak, conform NEN 1775  
 beperking van ontwikkeling van rook: eisen constructieonderdelen conform NEN 6066  
 noodoverloop hemelwaterafvoer volgens opgave van constructeur

**De Wykel**


uitvoering  
 souterrain en begane grond  
 opdrachtgever  
 fam. Orel  
 Zwarteweg 13  
 9163 KC Ameland

**wplg 001**

26-10-2023 | I  
 schaal 1:50 A1  
 projectcode  
**0165**  
 Borren Staalenhoef Architecten BV bna  
 Westersingel 4 8913 CK Leeuwarden  
 Telefoon +31 (0)58 216 83 44  
 BSA Amsterdam  
 M: JB +31(0)65065457  
 M: AS +31(0)65065458  
 E-mail bsa@borrenstaalenhoef.nl  
 Website www.borrenstaalenhoef.nl



Alle opdrachten worden aanvaard en uitgevoerd overeenkomstig de Regelen van de BNA gedeponneerd ter griffie van de arrondissementsrechtbank te Amsterdam

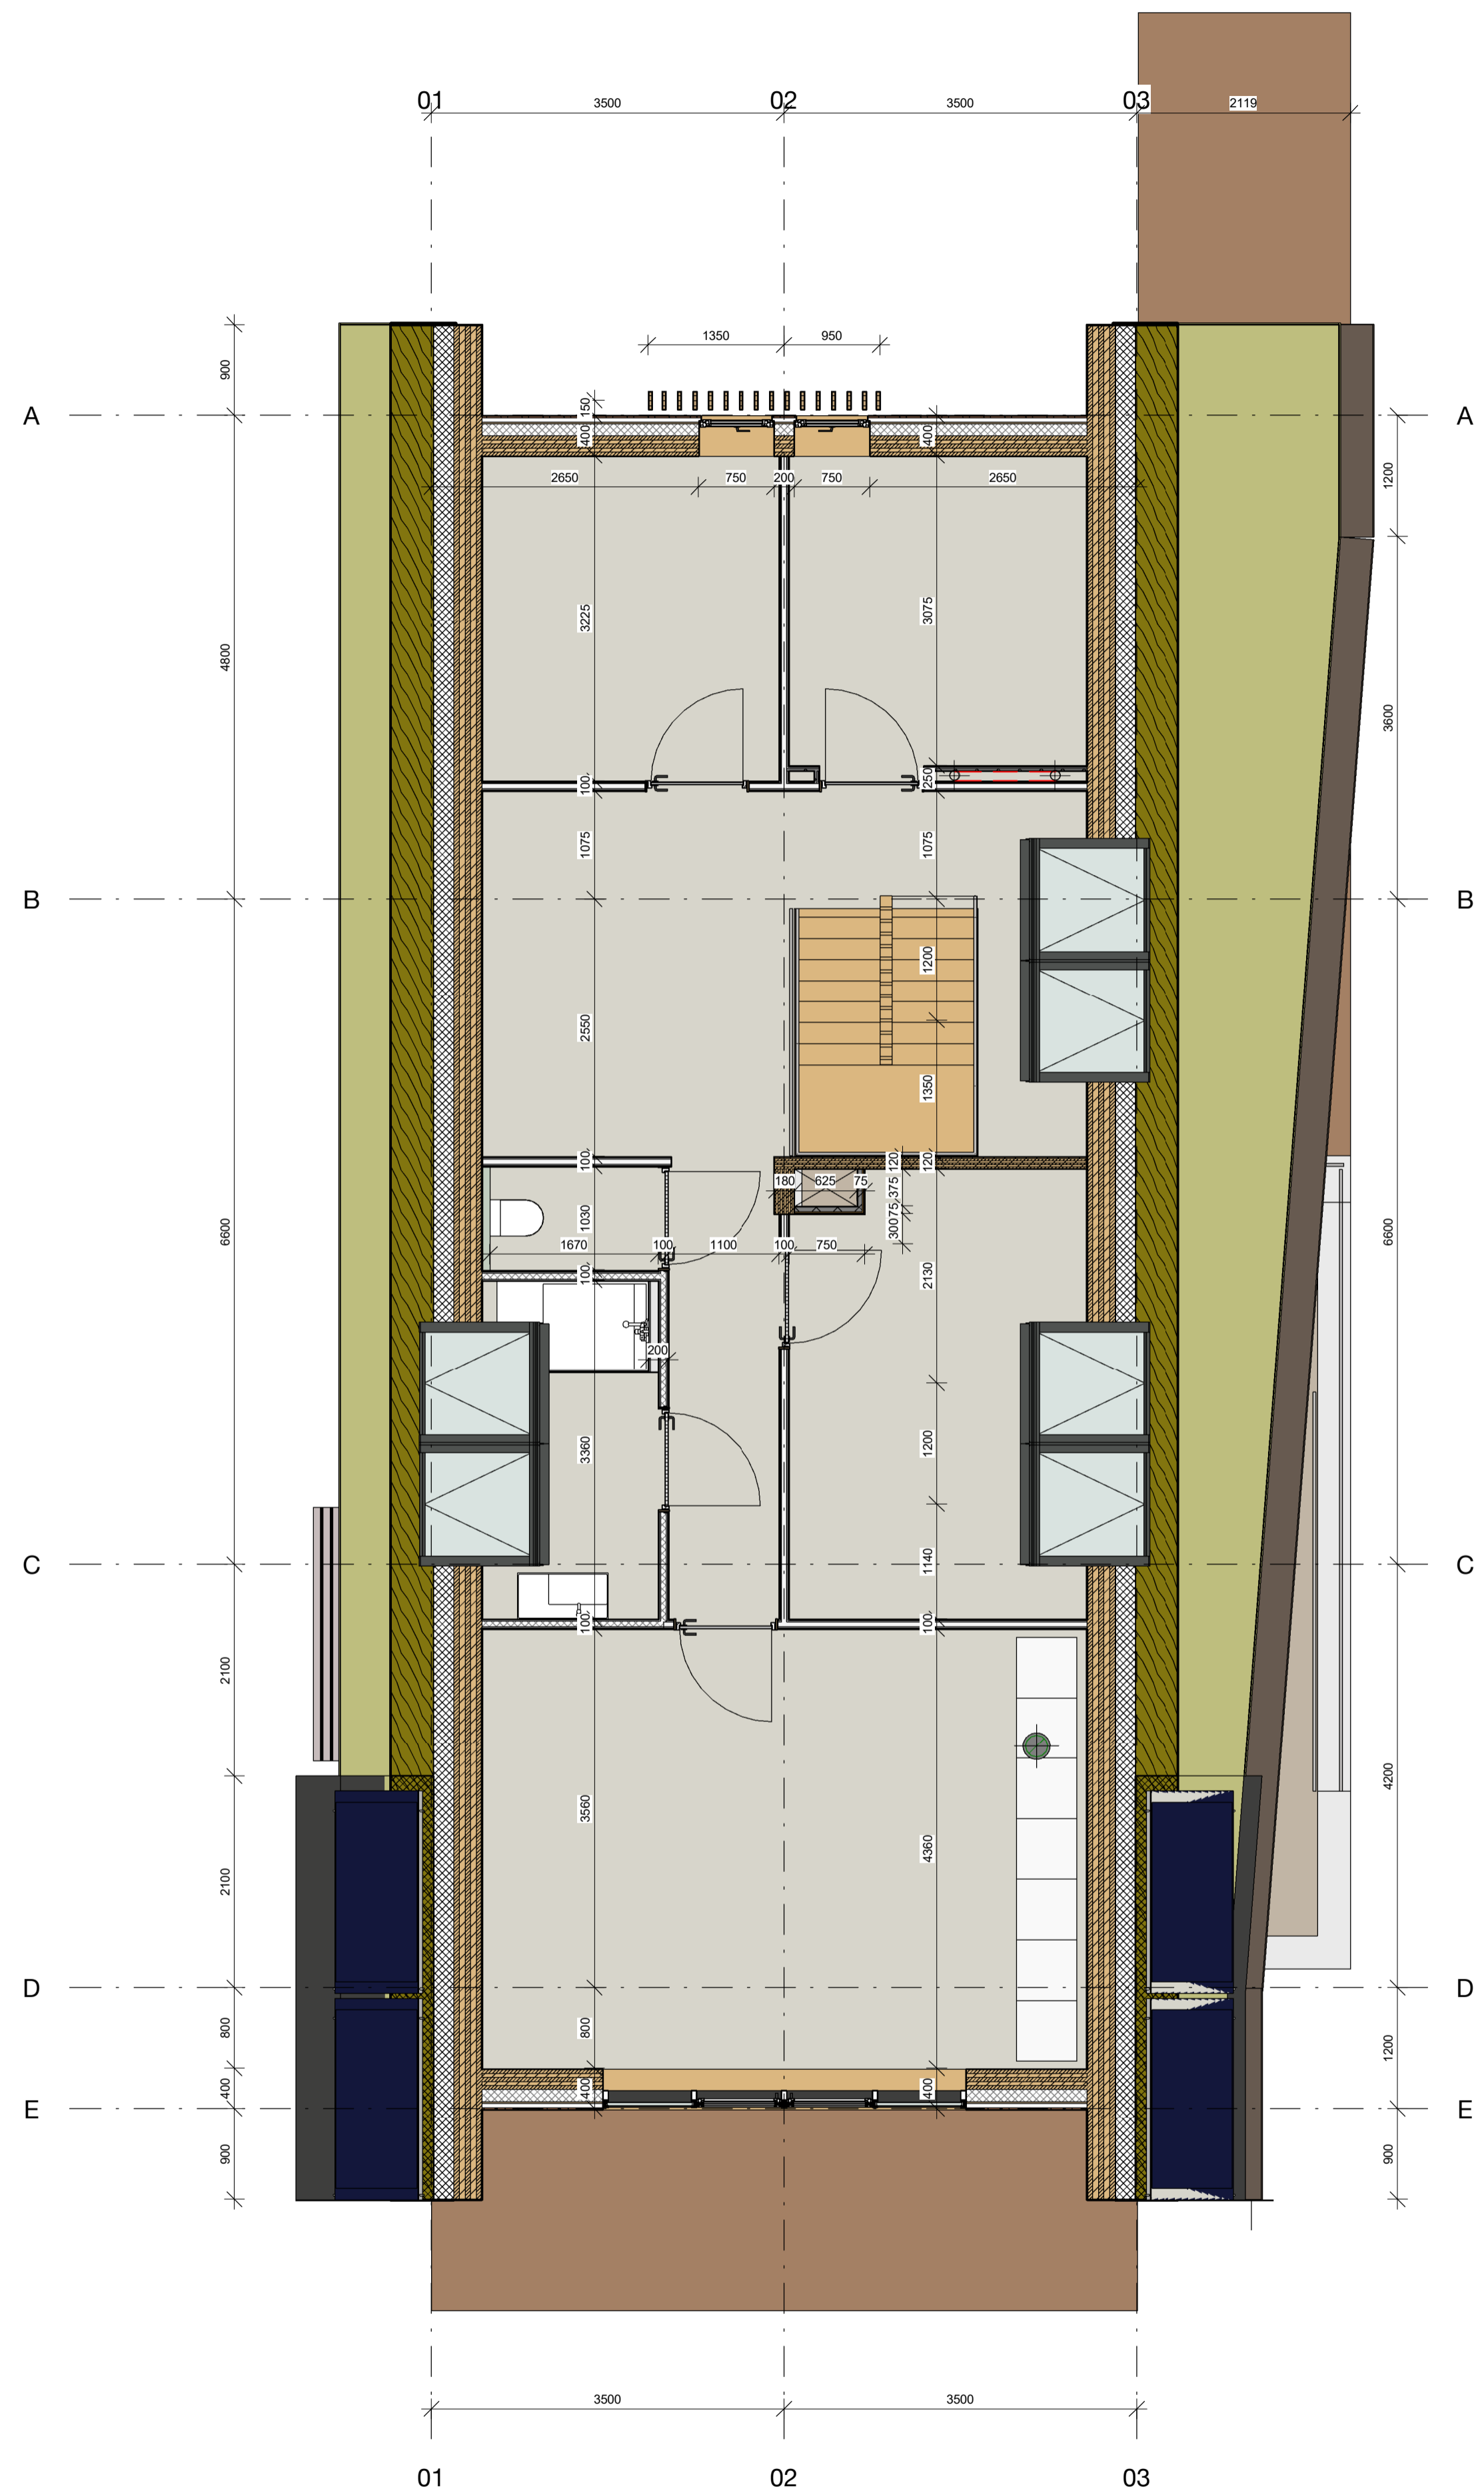

**renvooi**

symbool	verklaring	symbool	verklaring
	beton in het werk gestort		isolerend dubbel glas structureel verijmd
	prefabbeton		isolerend dubbel glas structureel verijmd figuurglas
	geïsoleerde kelderwand Holcim		isolerend dubbel glas structureel verijmd en gelaagd
	CLT vloer met afwerking		isolerend dubbel glas structureel verijmd
	CLT dak met isolatie en riet		isolerend dubbel glas
	CLT wand met houten afwerking		isolerend dubbel glas gelaagd
	CLT wand		enkel glas ingeklemd
	kalkzandsteen wand		enkel glas structureel verijmd
	deur in vloesgevel		enkel glas gelaagd
	kantplank afwerking		enkel figuur glas
	CLT wand		bewegings detector
	aluminium kozijn		standleiding
	binnenwand metal stud/cls		noodverlichting
	isolatie		zelfsluitende deur
	isolatie		zelfsluitende deur 30 min. WBDBO
	gelamineerde houten ligger		zelfsluitende deur 60 min. WBDBO
	stalen kolom vierkant		constructie 30 min. WBDBO
	stalen ligger		constructie 60 min. WBDBO
			constructie WRD 30 min.
			constructie 60 min. WBDBO

**Voorschriften:**  
 Bouwbesluit  
 Bouwverordening Gemeente Ameland  
 NEN 2000 datering en onderlinge samenhang van normen  
 NEN 1010 veiligheidsbepalingen voor laagspanningsinstallaties  
 NEN-EN 1838 noodverlichting  
 NEN 5096 inbraakwerendheid  
 NEN 2690 luchtdoorsteendheid van gebouwen  
 NEN 5077 geluidwering in gebouwen  
 NEN 1070 geluidwering in gebouwen  
 NEN 2778 rochtwering in gebouwen  
 NEN 3215, NTR 3216 binnenroering  
 NEN 1087 ventilatie van gebouwen  
 NEN 1006 leidingwaterinstallaties  
 Niet-automatische brandmeldinstallatie (conform NEN 2535 uitgave 1996 en NEN 2535A1 uitgave 2002 met een ontluimingscomponent) (conform 2575 uitgave 2008) zonder doormelding overeenkomstig de artikelen 2.6.2 en 2.6.3 en 2.6.6 van de gemeentelijke bouwverordening  
 NEN 6088 brandveiligheid van gebouwen, vluchtwegaanduiding  
 NEN 5069 veiligheidsbeglazing in gebouwen  
 NEN 2788 meterramte  
 brandwerendheid hoofd draagconstructie 30 minuten m.b.t. bewijzen  
 voorziening voor een ontluimingsinstallatie conform NEN 2575  
 verlichtingsinstallatie, noodverlichting/vluchtwegaanduiding te aansluiten op voorziening van elektriciteit (conform NEN 1838 en NEN 6088)  
 noodverlichting/vluchtwegaanduiding is aangesloten op voorziening voor noodstroom (conform NEN 1838 en NEN 6088)  
 beperking van ontwikkeling van brand: brandvoortplanting binnen- en buitoppervlak, constructieonderdelen conform NEN 6065  
 beperking van ontwikkeling van brand: brandvoortplanting beslootbaar vlak, conform NEN 1775  
 beperking van ontwikkeling van rook: eisen constructieonderdelen conform NEN 6066  
 noodoverloop hemelwater/voer volgens opgave van constructeur

**De Wykel**




uitvoering  
 verdieping en dakaanzicht  
 opdrachtgever  
 fam. Oreel  
 Zwarteweg 13  
 9163 KC Ameland

**wplg 002**

26-10-2023 | I  
 schaal 1:50 | A1  
 projectcode  
**0165**  
 Borren Staalenhoef Architecten BV bna  
 Westersingel 4 8913 CK Leeuwarden  
 Telefoon +31 (0)58 216 83 44  
 BSA Amsterdam  
 M: JB +31(0)65065457  
 M: AS +31(0)65065458  
 E-mail bsa@borrenstaalenhoef.nl  
 Website www.borrenstaalenhoef.nl



Alle opdrachten worden aanvaard en uitgevoerd overeenkomstig de Regelen van de BNA gedeponneerd ter griffie van de arrondissementsrechtbank te Amsterdam

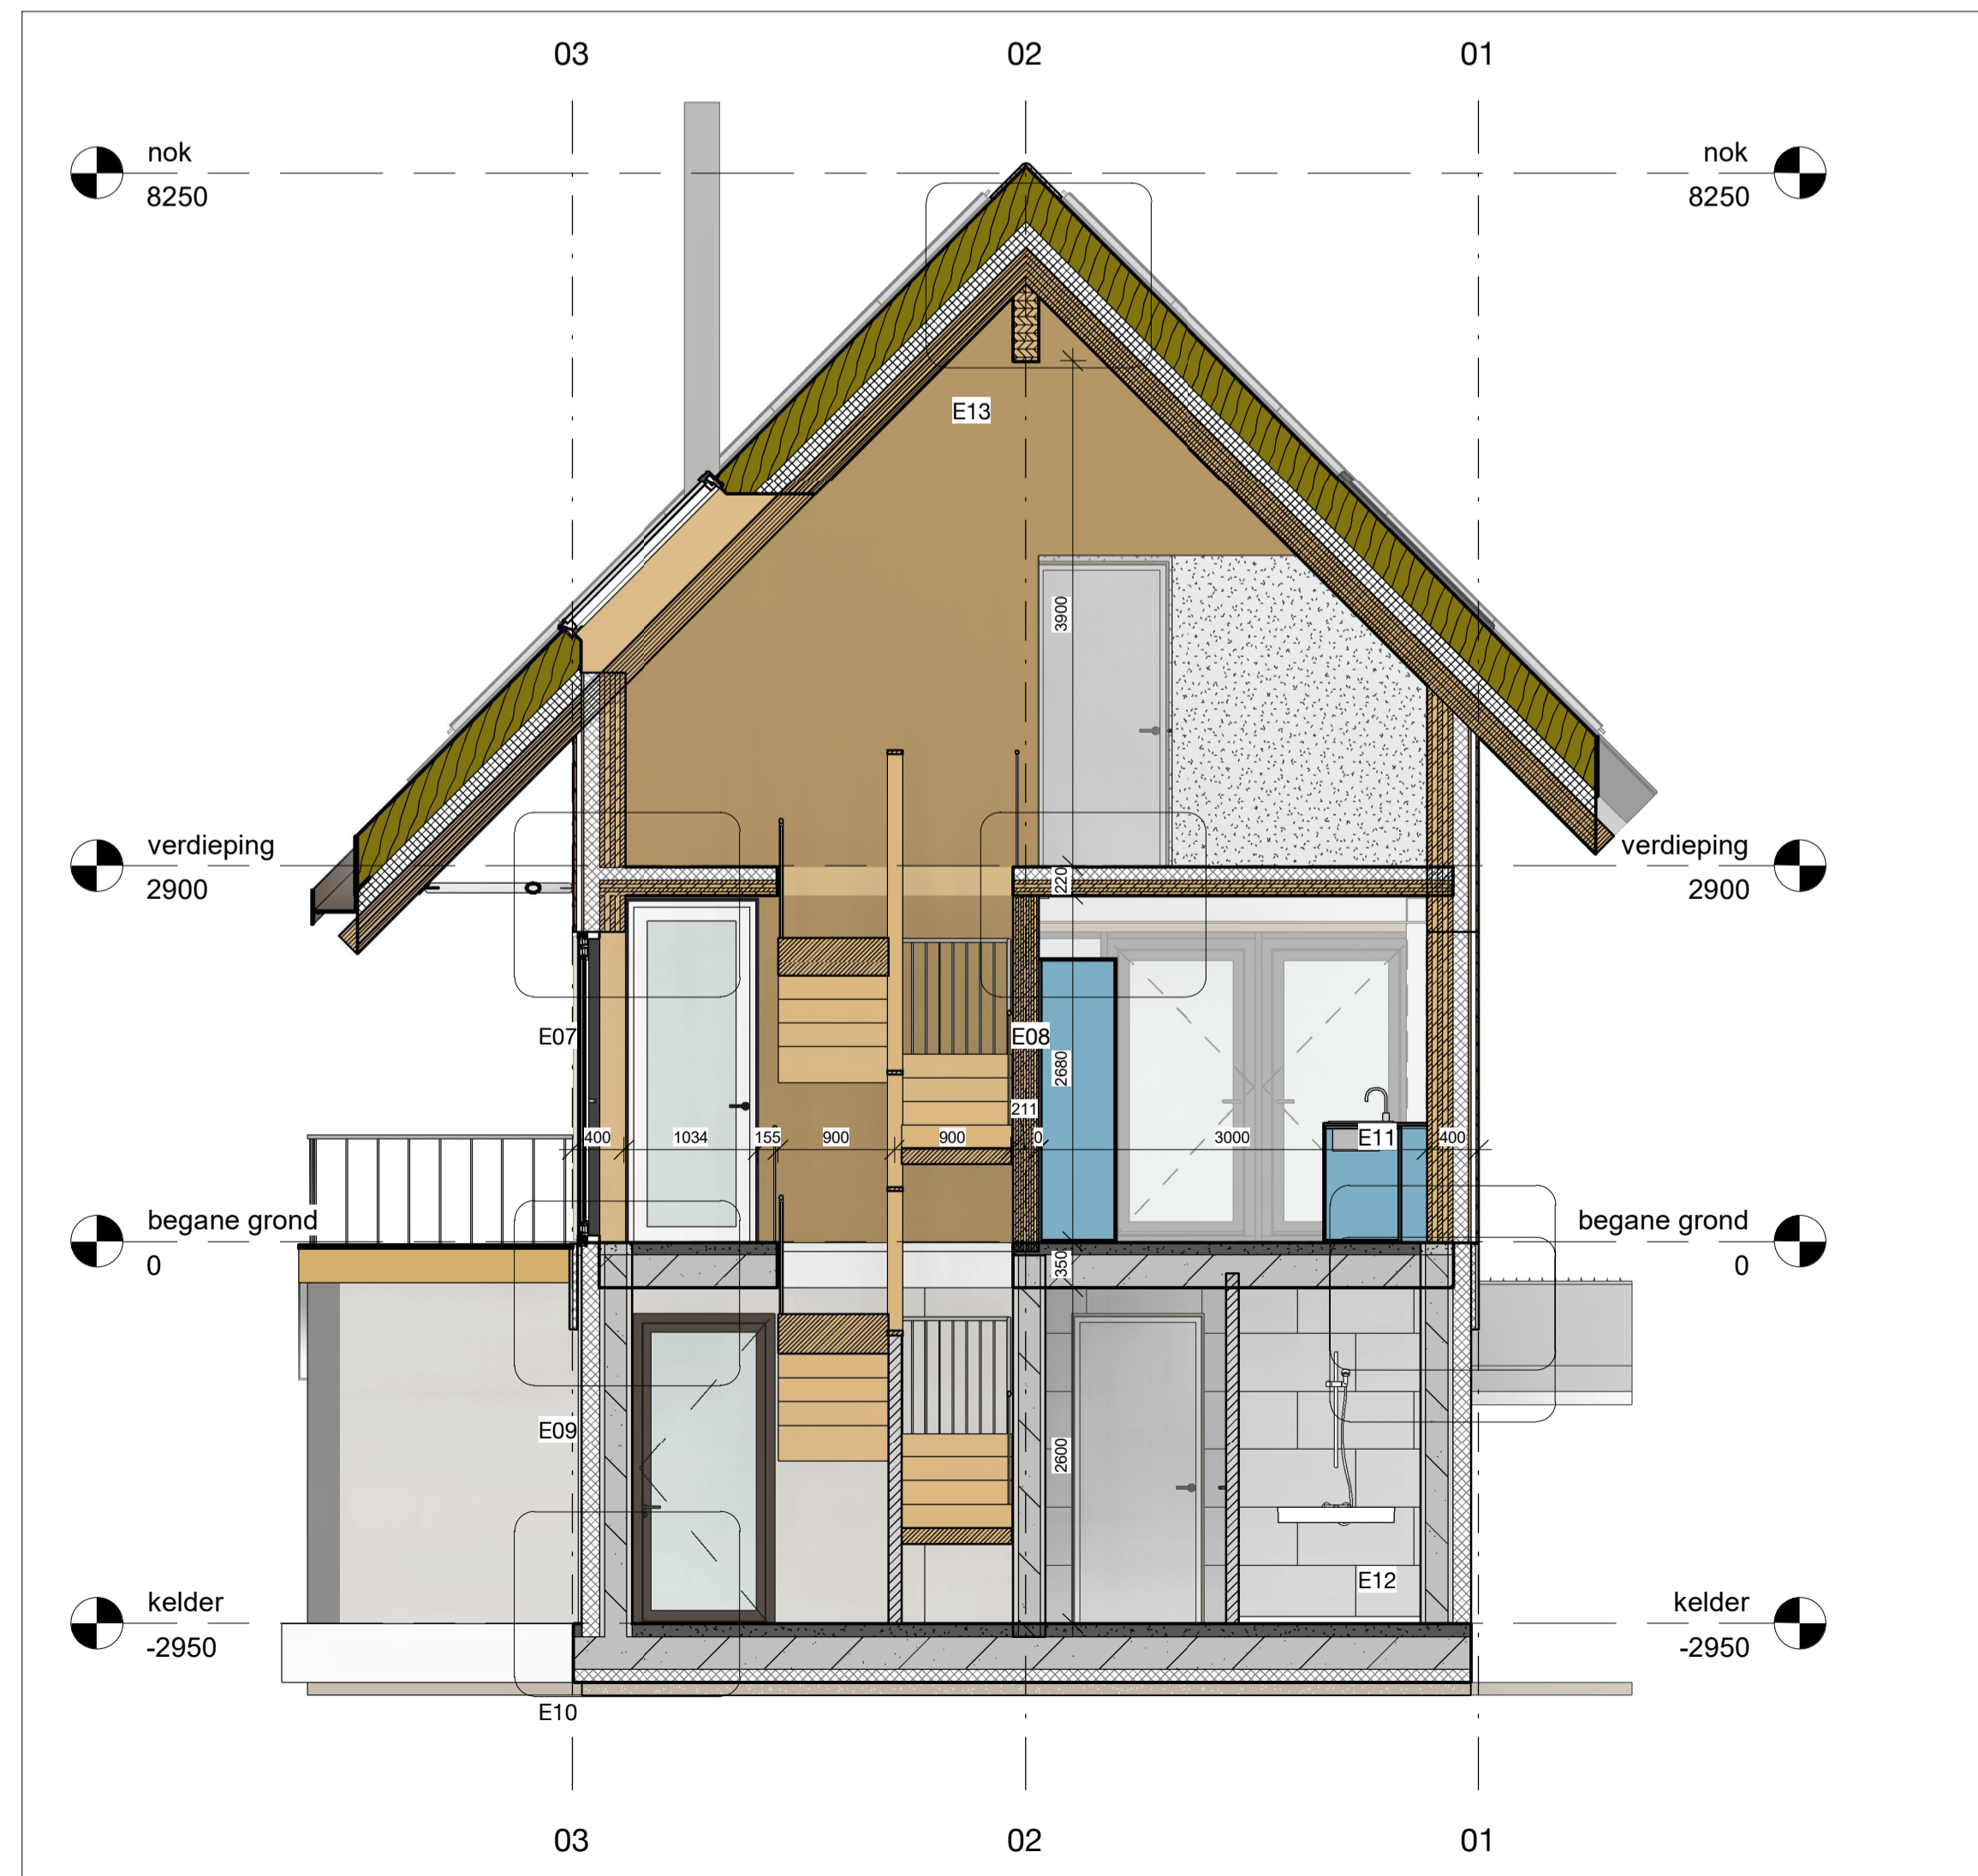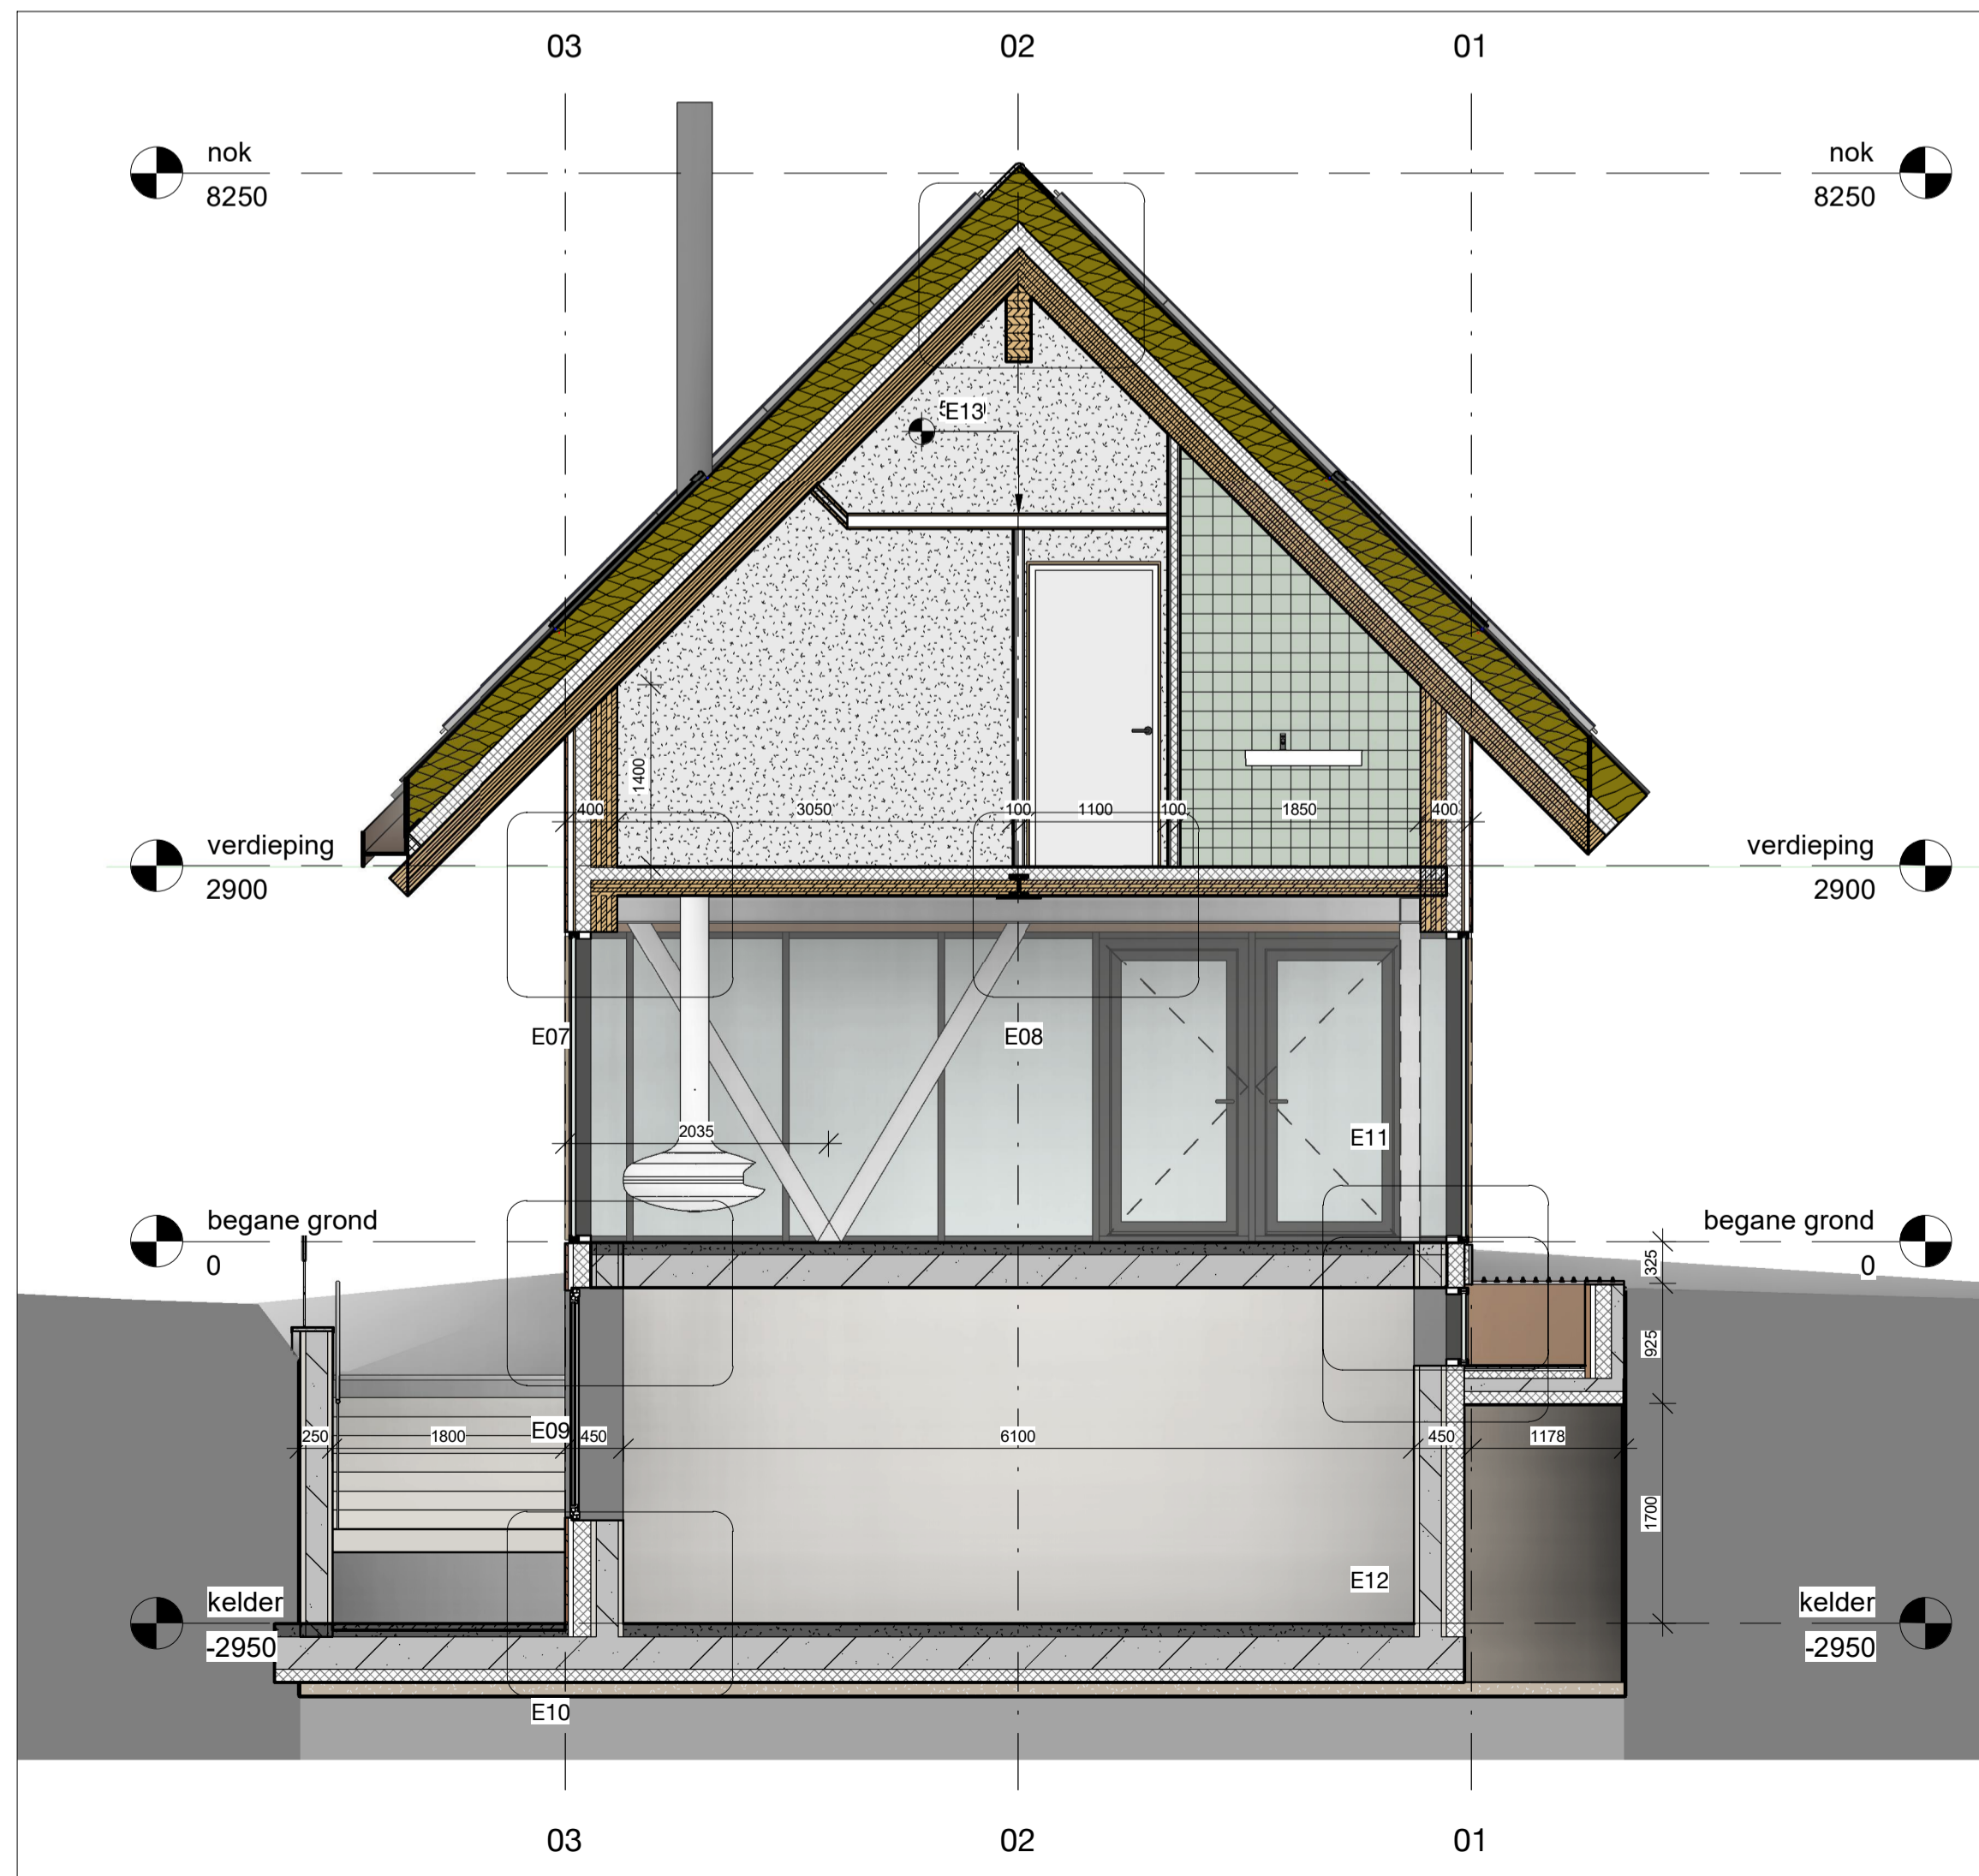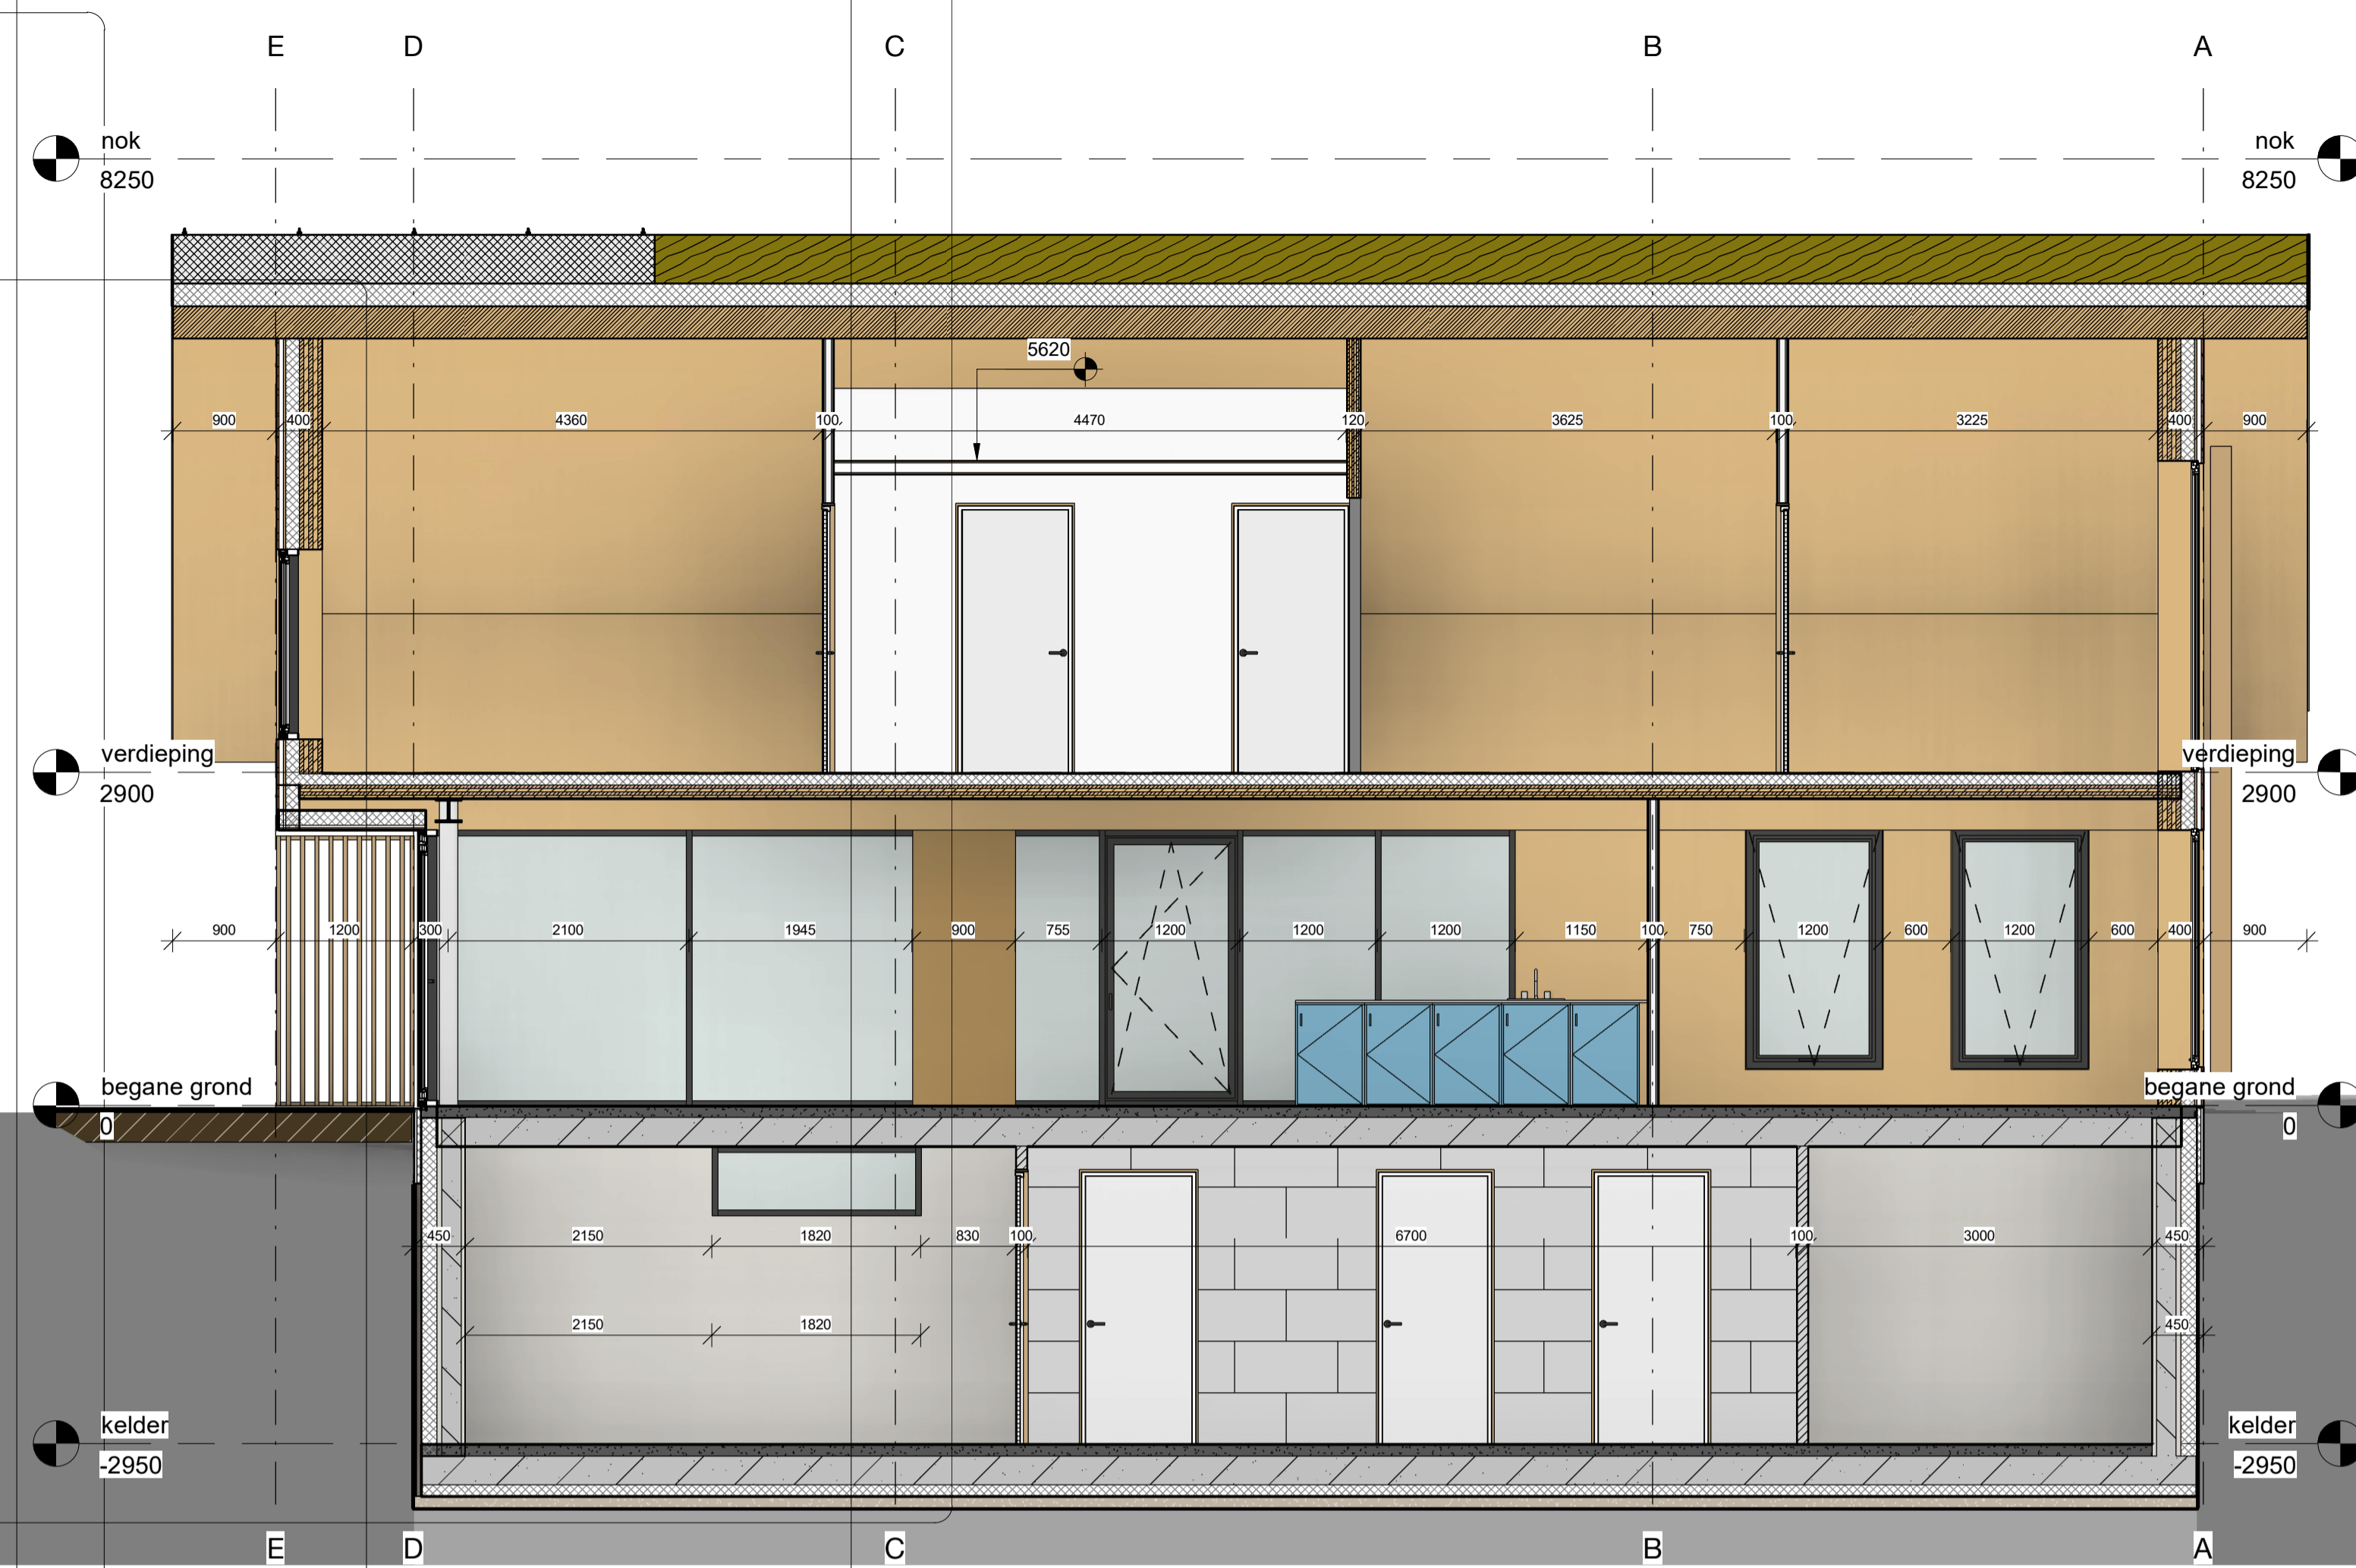

**renvooi**

symbool	verklaring
	beton in het werk gestort
	prefabbeton
	geïsoleerde kelderwand Holcim
	CLT vloer met afwerking
	CLT dak met isolatie en riet
	CLT wand met houten afwerking
	CLT wand
	kaalkandsteen wand
	deur in vliesgevel
	kanthout afwerking
	aluminium kozijn
	binnenwand metal studs
	isolatie
	isolatie
	gelamineerde houten ligger
	stalen kolom vierkant
	stalen ligger

symbool	verklaring
	isolierend dubbel glas structureel verijnd
	isolierend dubbel glas structureel verijnd figuurglas
	isolierend dubbel glas structureel verijnd en gelaagd
	isolierend dubbel glas structureel verijnd
	isolierend dubbel glas
	isolierend dubbel glas gelaagd
	enkel glas ingeklemd
	enkel glas structureel verijnd
	enkel glas gelaagd
	enkel figuur glas
	bewegings detector
	standleiding
	noodverlichting
	zelfsluitende deur
	zelfsluitende deur 60 min. WBDBo
	constructie 60 min. WBDBo
	constructie 60 min. WBDBo

**De Wykel**

uitvoering  
doorsneden E t/m H

opdrachtgever  
fam. Oreef  
Zwarteweg 13  
9163 KC Ameland

Alle opdrachten worden aanvaard en uitgevoerd overeenkomstig de Regelen van de BNA gedeponneerd ter griffie van de arrondissementsrechtbank te Amsterdam


**wdrs 001**

26-10-2023 | A1  
schaal 1:50

projectcode  
**0165**

Borren Staalenhoef Architecten BV bna  
Westersingel 4 8913 CK Leeuwarden  
Telefoon +31 (0)58 216 83 44  
Bsa Amsterdam  
M: JB +31(0)65065457  
M: AS +31(0)65065458  
E-mail bsa@borrenstaalenhoef.nl  
Website www.borrenstaalenhoef.nl

**BSA**

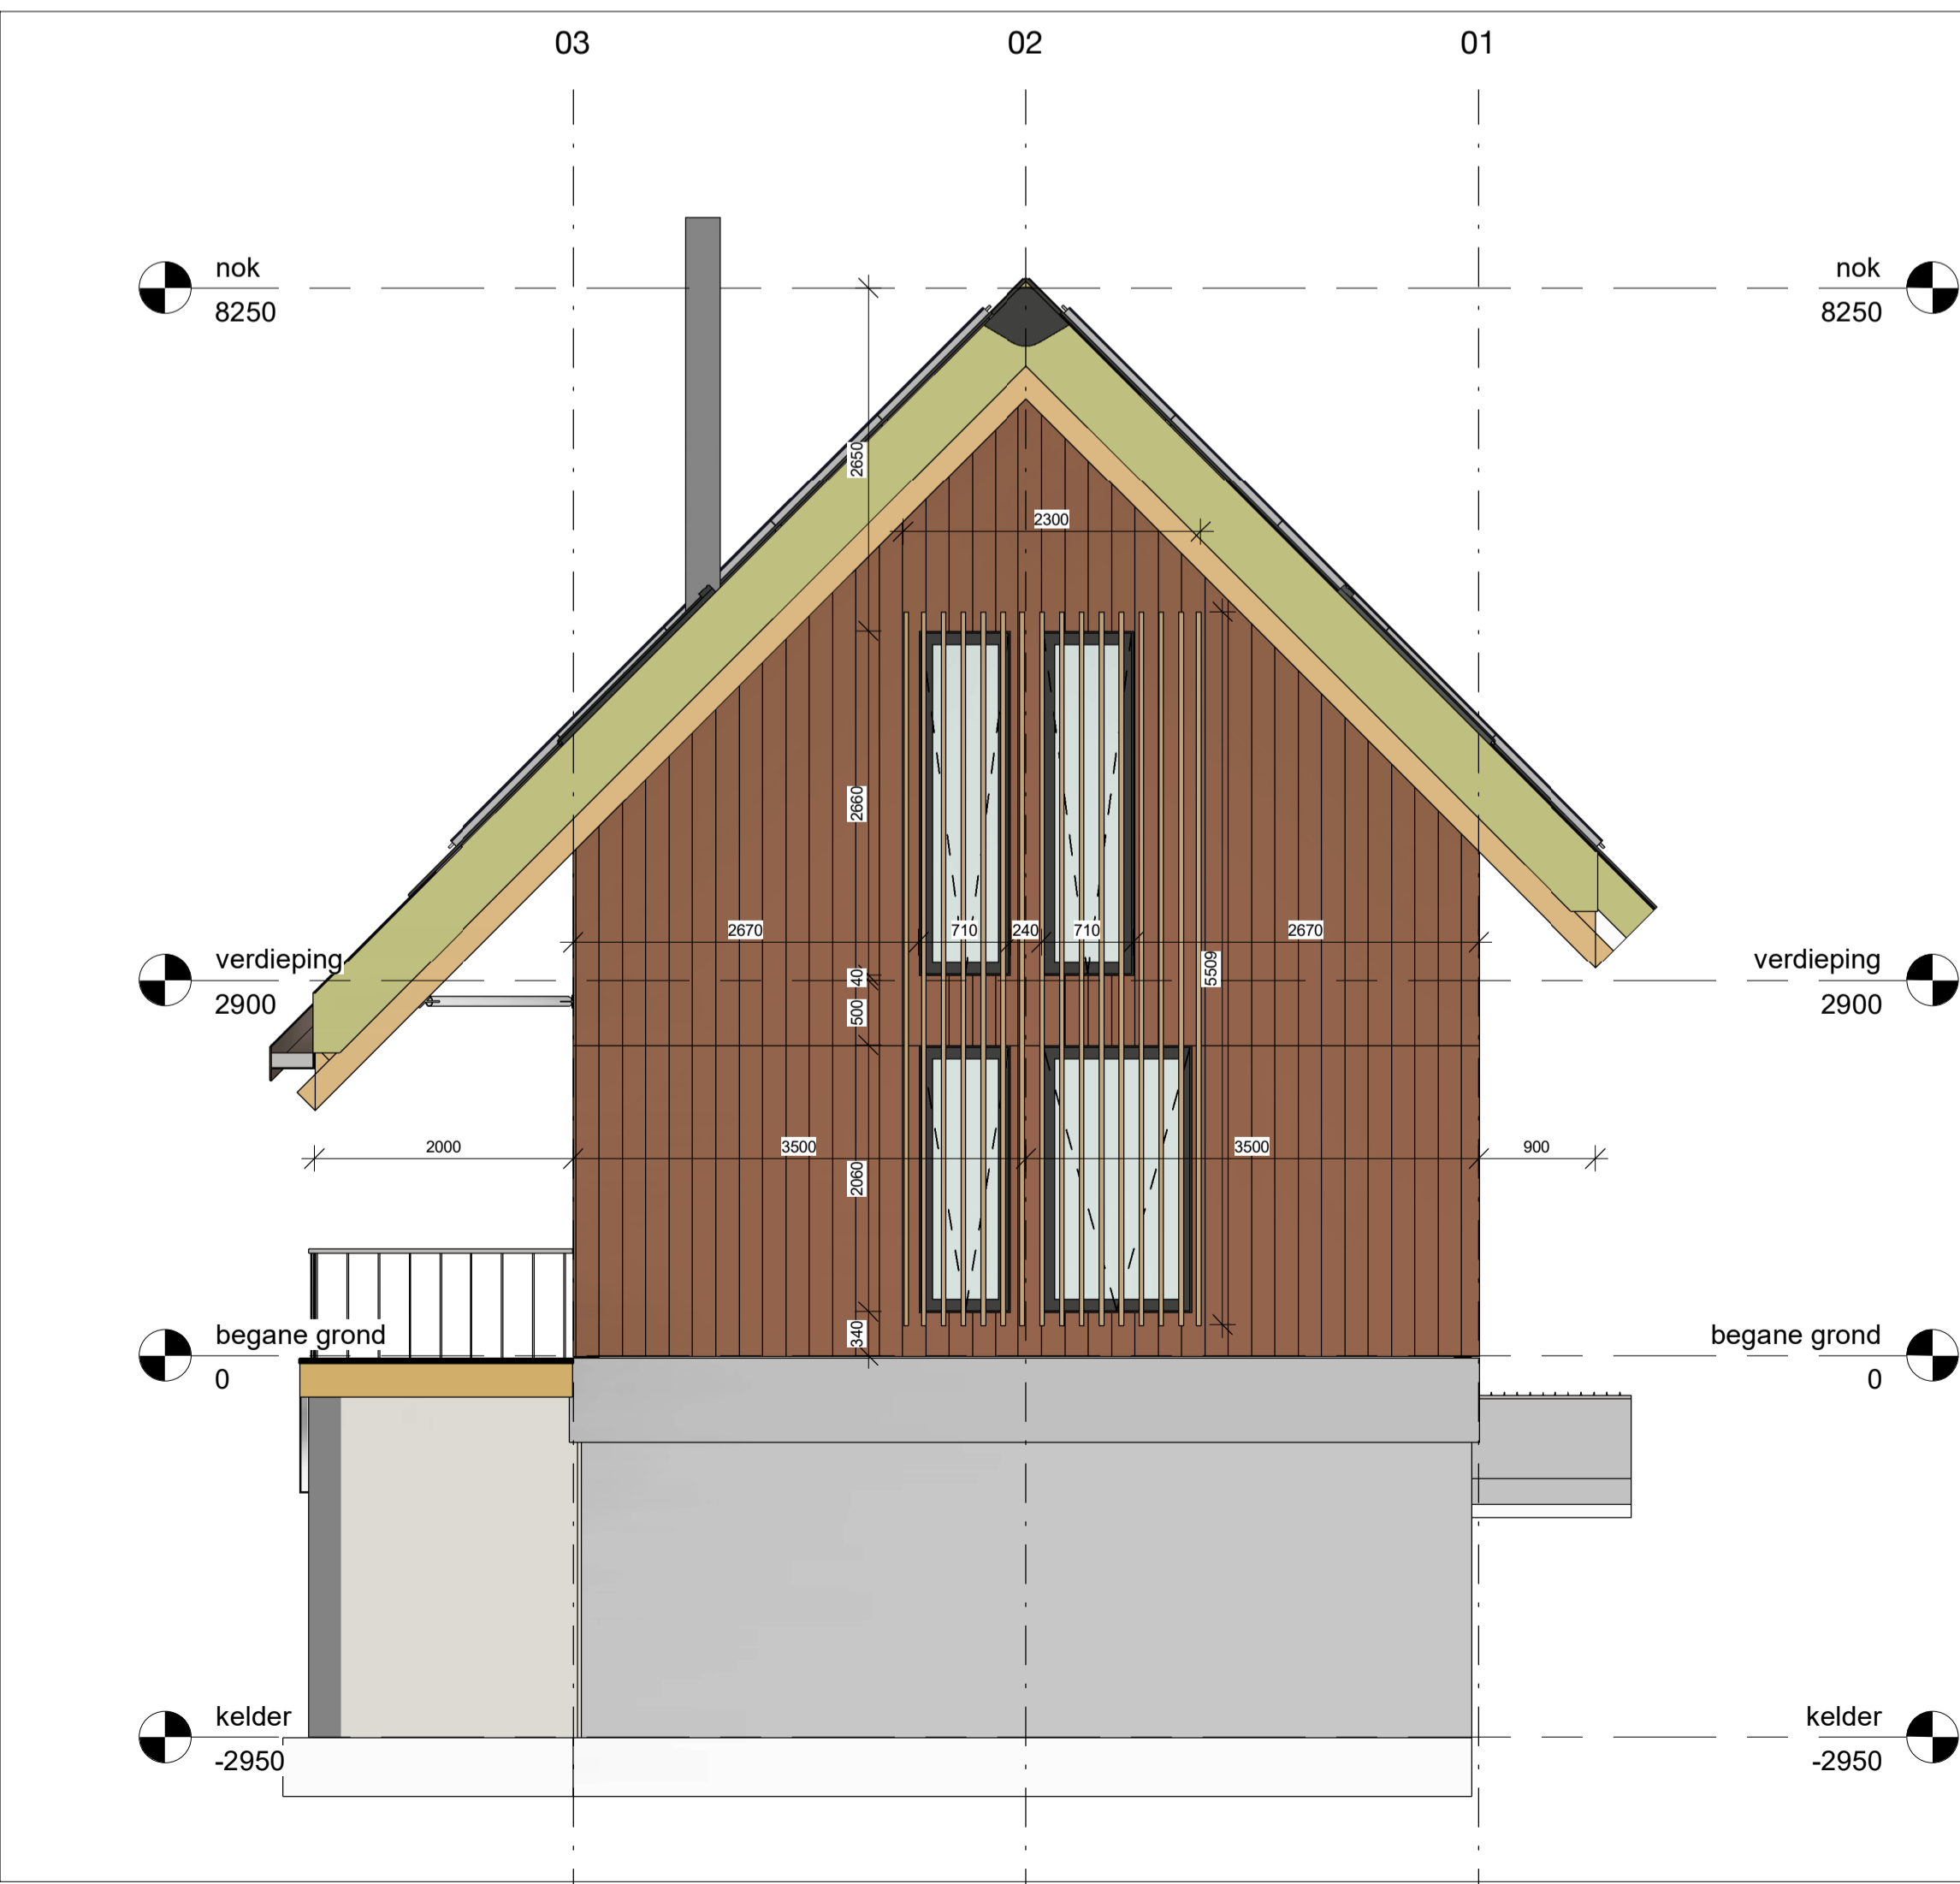

**renvooi**

symbool	verklaring
	beton in het werk gestort
	prefabbeton
	geïsoleerde kelderwand Holcim
	CLT vloer met afwerking
	CLT dak met isolatie en riet
	CLT wand met houten afwerking
	CLT wand
	kalkzandsteen wand
	deur in vliesgevel
	kantplank afwerking
	aluminium kozijn
	binnenwand metal studs
	isolatie
	isolatie
	gelamineerde houten ligger
	stalen kolom vierkant
	stalen ligger

symbool	verklaring
	isolerend dubbel glas structureel verijnd
	isolerend dubbel glas structureel verijnd figuurglas
	isolerend dubbel glas structureel verijnd en gelaagd
	isolerend dubbel glas structureel verijnd
	isolerend dubbel glas
	isolerend dubbel glas gelaagd
	enkel glas ingeklemd
	enkel glas structureel verijnd
	enkel glas gelaagd
	enkel figuur glas
	bewegings detector
	standleiding
	noodverlichting
	zelfsluitende deur
	zelfsluitende deur 60 min. WBDBo
	constructie 60 min. WBDBo
	constructie 60 min. WBDBo

**De Wykel**

uitvoering

gevelaanzichten

opdrachtgever  
fam. Oreel  
Zwarteweg 13  
9163 KC Ameland

Alle opdrachten worden aanvaard en uitgevoerd overeenkomstig de Regelen van de BNA gedeponneerd ter griffie van de arrondissementsrechtbank te Amsterdam

**wgvl 001**  
26-10-2023 | A1  
schaal 1:50  
projectcode  
**0165**  
Borren Staalenhoef Architecten BV bna  
Westersingel 4 8913 CK Leeuwarden  
Telefoon +31 (0)58 216 83 44  
Bsa Amsterdam  
M: JB +31(0)65065457  
M: AS +31(0)65065458  
E-mail bsa@borrenstaalenhoef.nl  
Website www.borrenstaalenhoef.nl

**BSA**