


CEMEENTE UTRECHT PROJECT HOOGERE BURGERSCHOOL

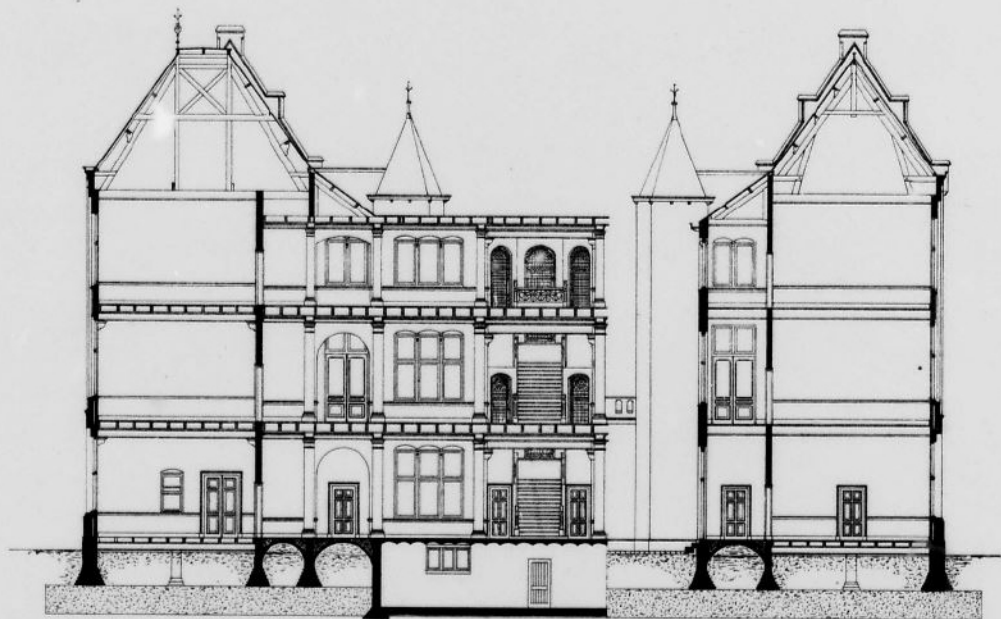

DOORSNEDEN AB

SCHAAL 1:200

UTRECHT MAART 1903
DE DIRECTEUR DER GEMEENTEWERKEN

[Handwritten signature]