BLAD 1

GEMEENTE UTRECHT
PROJECT HOOGERE BURGERSCHOOL

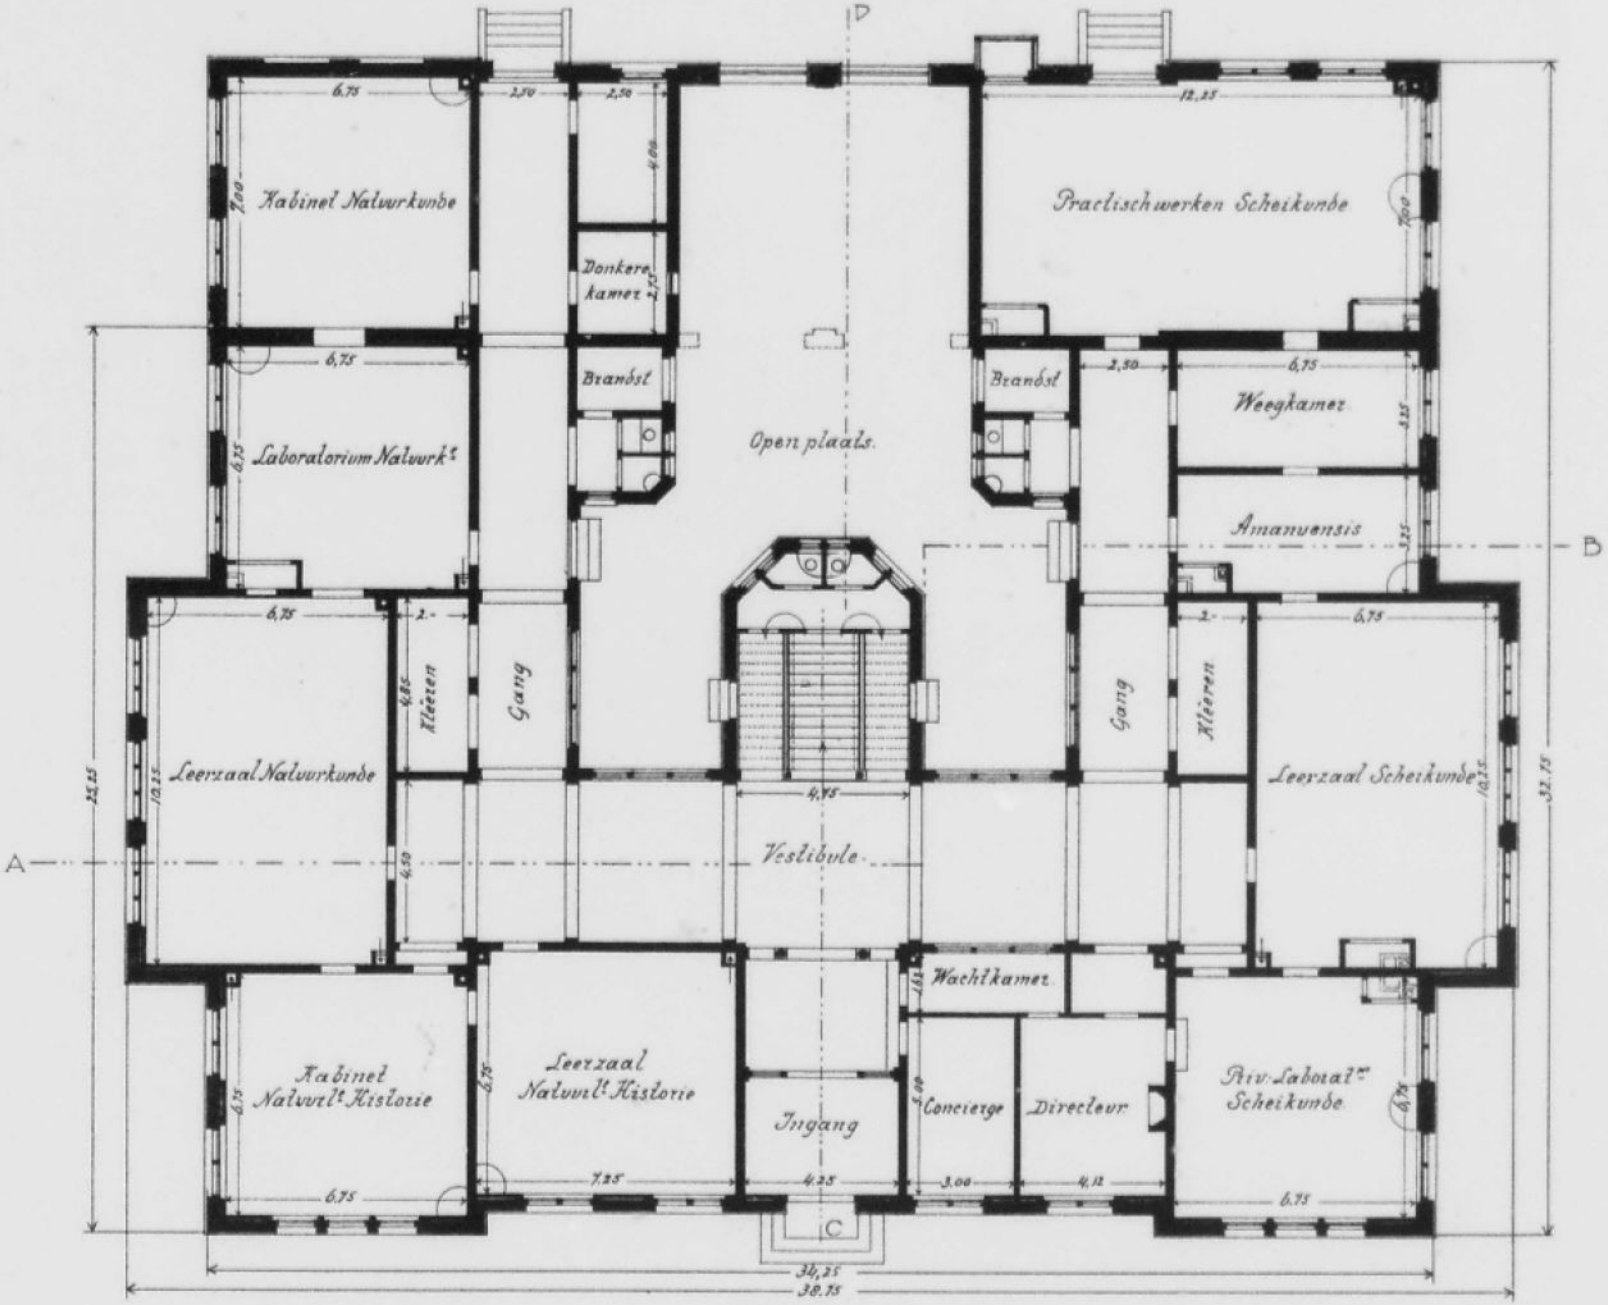

SCHAAL 1:200

BEGANE GROND

UTRECHT MAART 1903
DE DIRECTEUR DER GEM. WERKEN