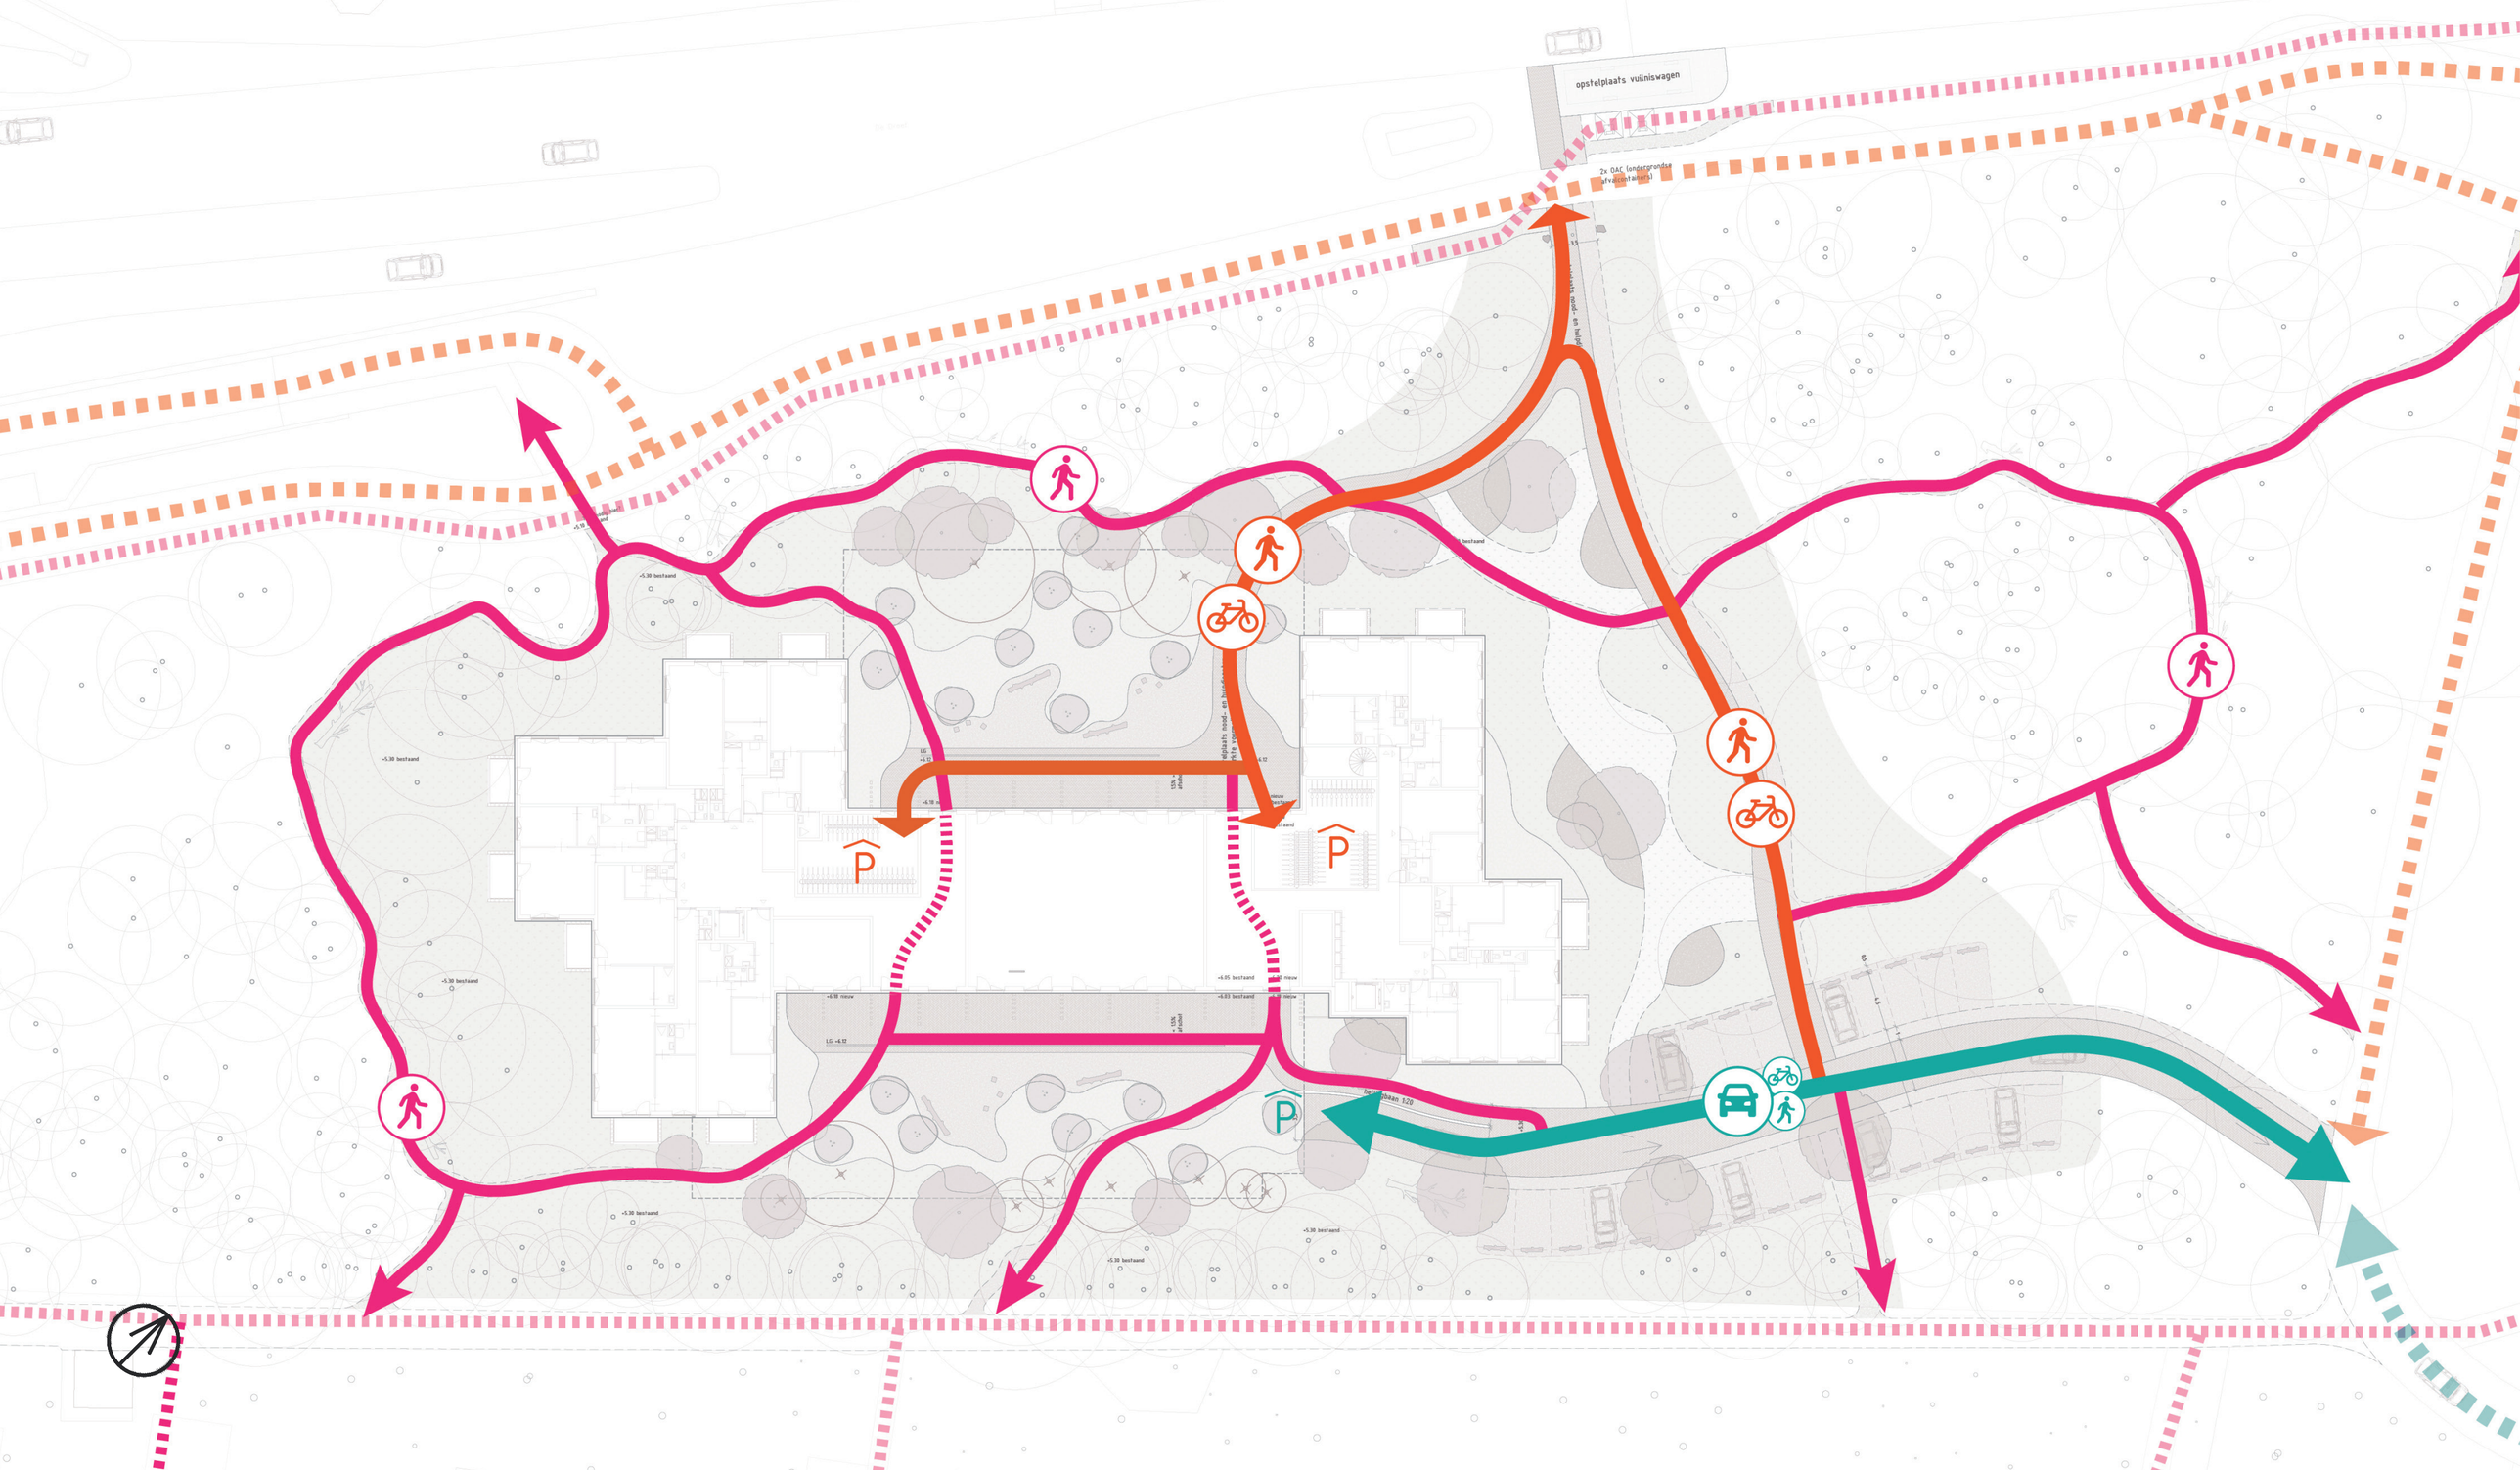
opstelplaats vuilniswagen
2x OAC (ondergrondse afvalcontainers)
-5.39 bestaand
-5.30 bestaand
-6.18 nieuw
-6.95 bestaand
-6.83 bestaand
LG -6.12
hellingbaan 1:20