

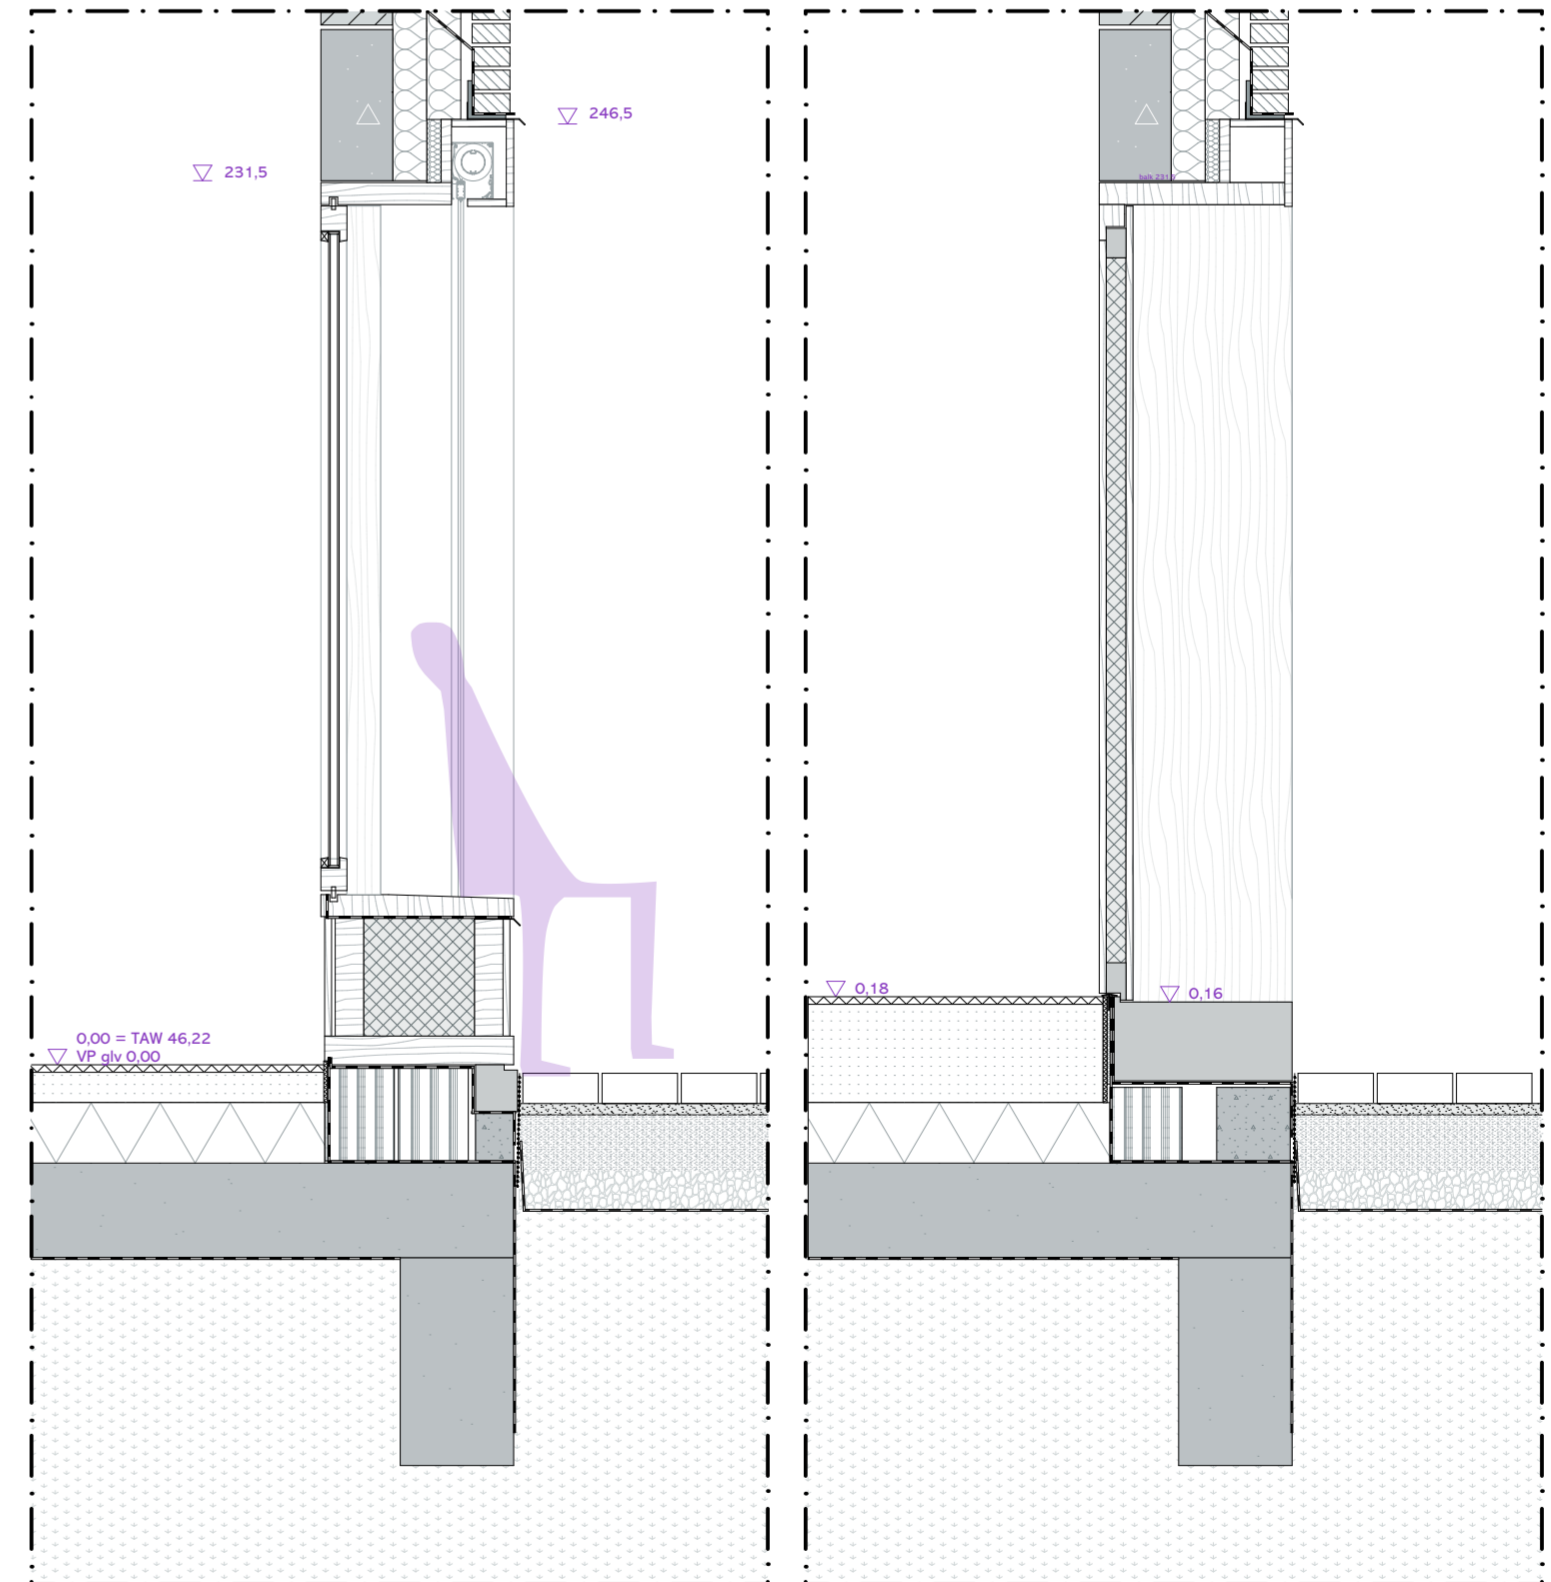


DEURGEHEEL TYPE 2 (scr) (1x)

glv: leefruimte

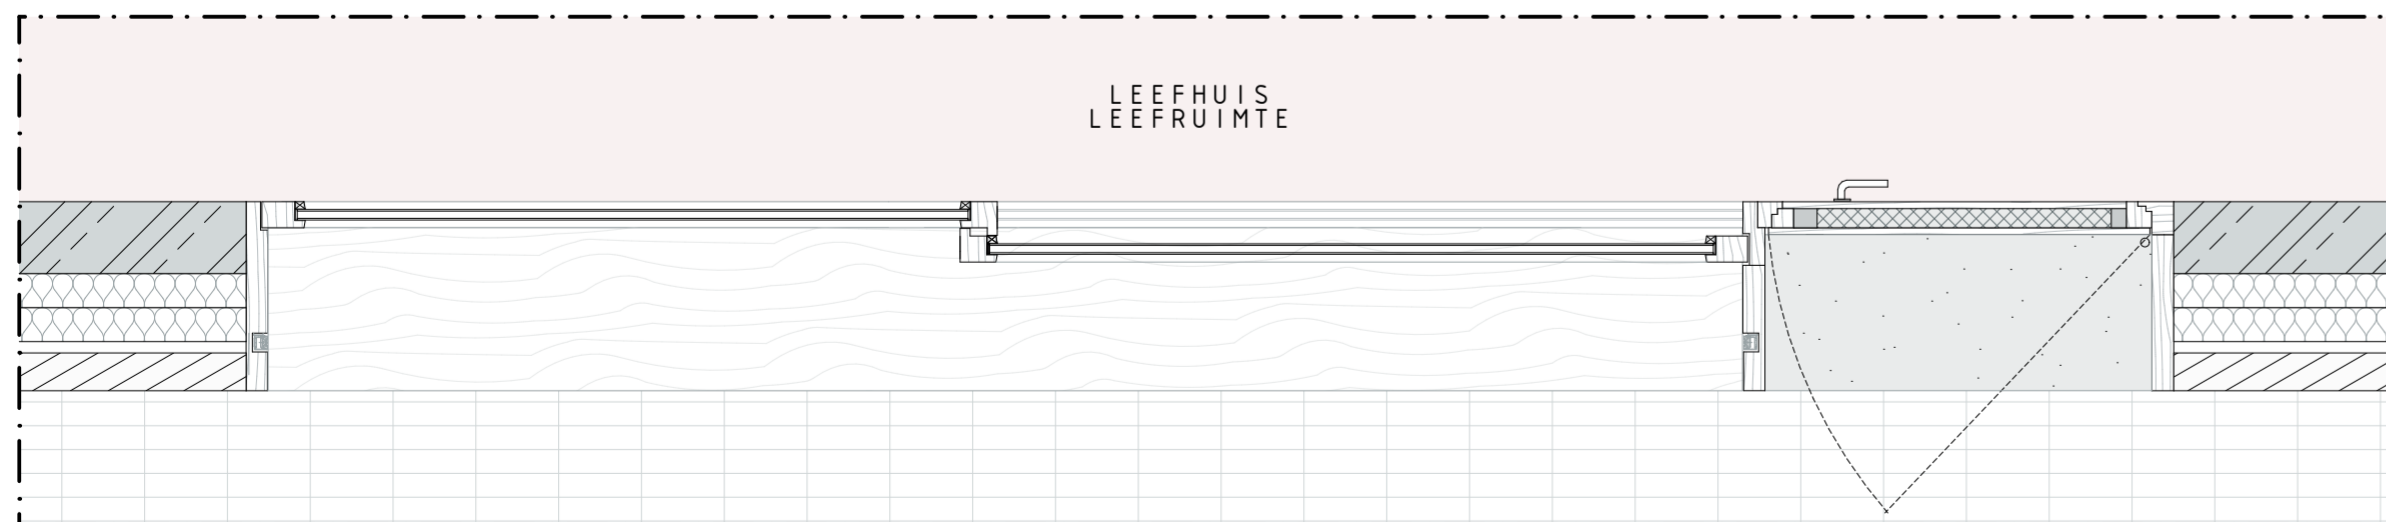

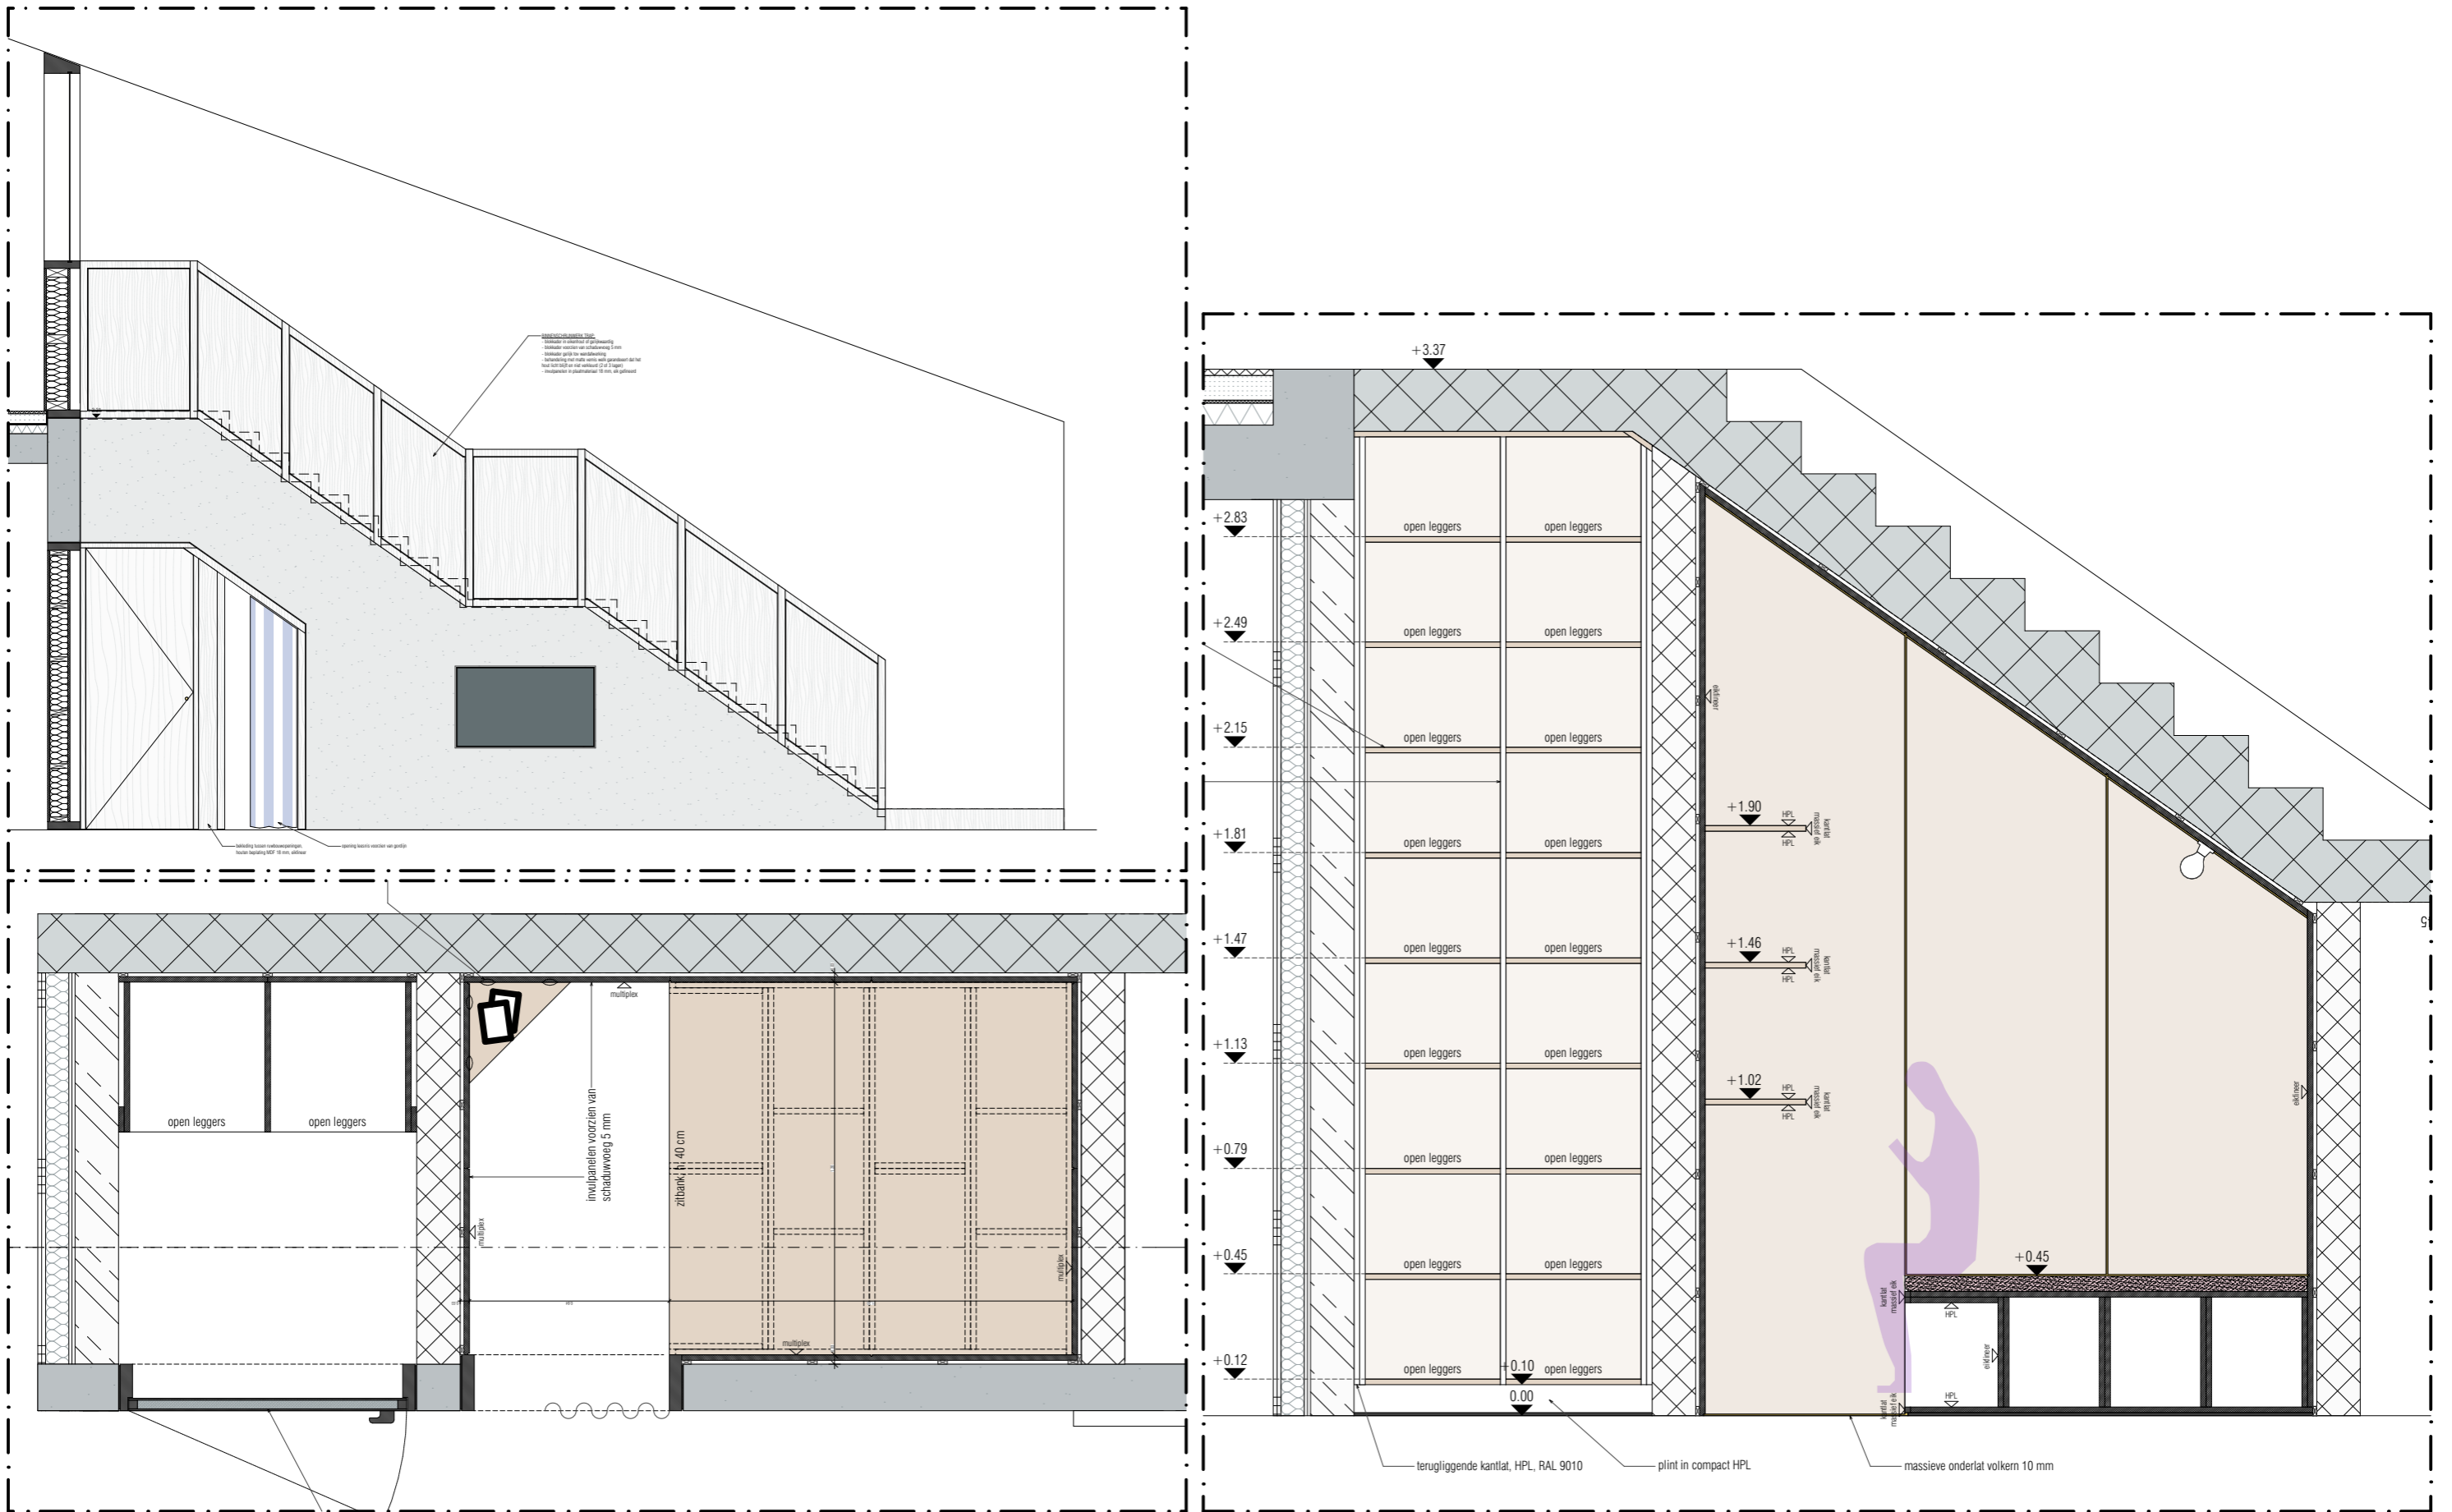

plannummer: AA_kast T0.8+T025 - leefhuis speelberg + zitnis
 project: KPCP
 dossiernummer: 2118

fase: AANBESTEDING
 datum: FEBRUARI 2023

locatie: MASENSSTRAAT Z.N.
 3900 PELT

opdrachtgever: KINDERPSYCHIATRISCH CENTRUM GENK VZW
 SCHIEPSE BOS
 3600 GENK

de gouden liniaal architecten bvba
 bochtlaan 13 | 3600 genk
 t | 089/503500 | f | 089/503506
 www.degoudenliniaal.be | info@degoudenliniaal.be

