




- Gemetselde muur, bestaand
- Lichte scheidingswand, bestaand
- Gewapend beton
- Baksteen
- Poriso
- Kalkzandsteen
- HSB-constructie, geïsoleerd
- Isolatie, harde persing
- Isolatie, zachte persing
- Lichte scheidingswand, geïsoleerd
- Lichte scheidingswand niet tot plafond
- Voorzetwand, geïsoleerd

ALLE MATEN IN HET WERK TE CONTROLEREN

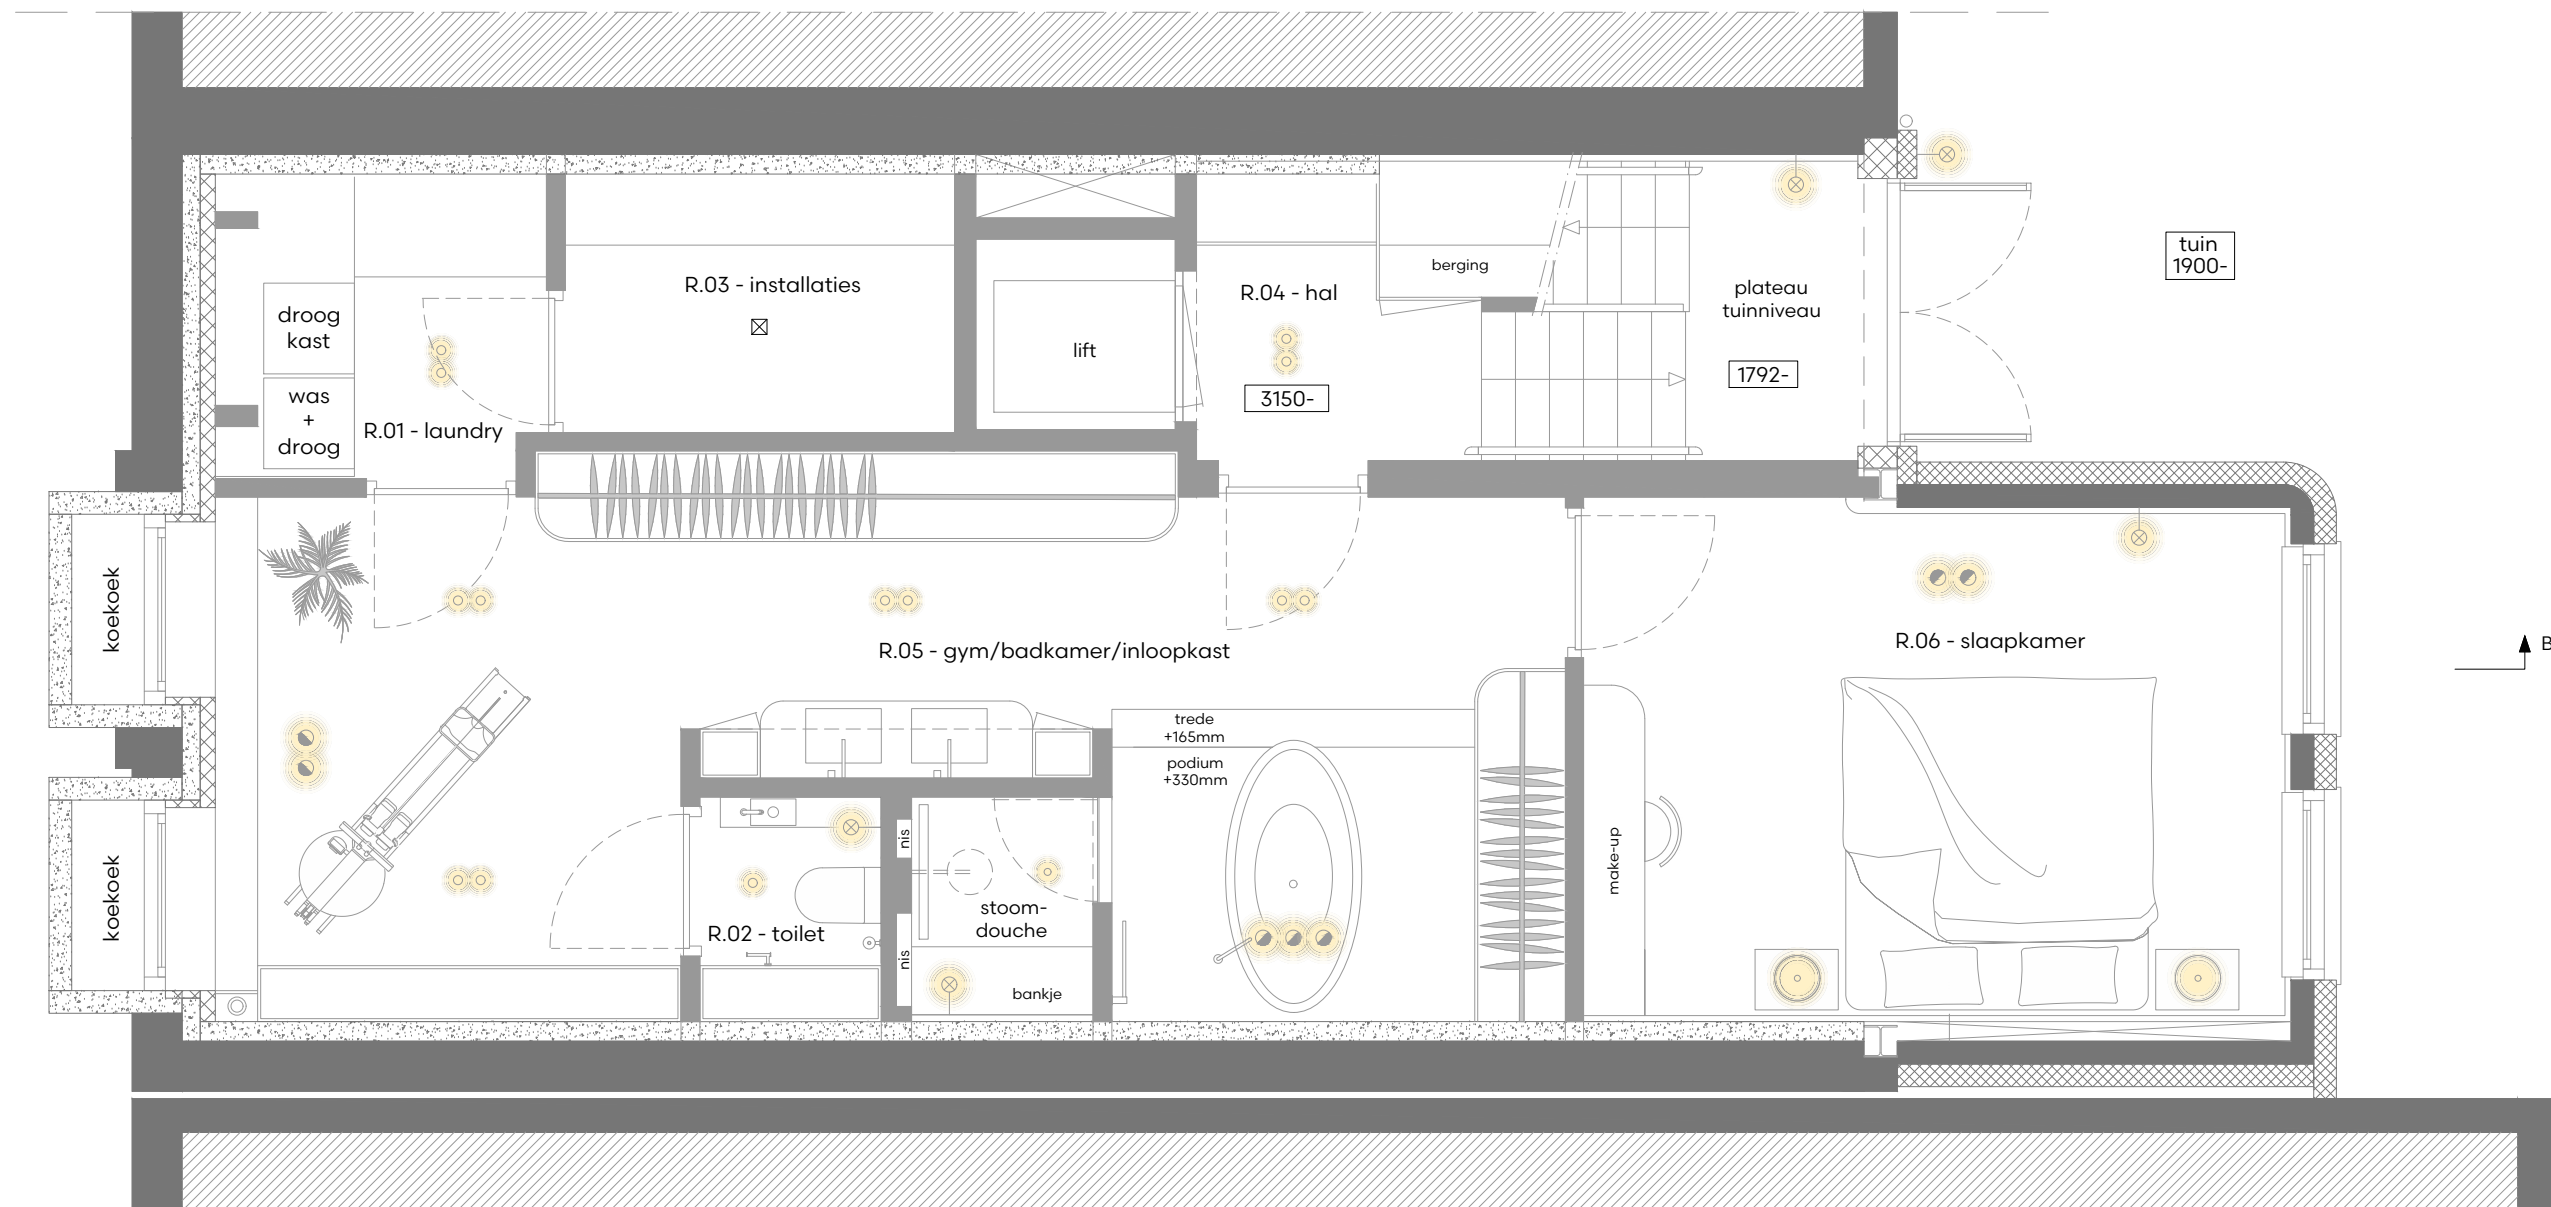

SOUTERRAIN
NIEUW

M09

bnla architecten

projectnummer 955
fase marketing
adres Vondelstraat
Amsterdam
datum/ gewijzigd 11.06.'26
schaal 1:50 - A3
020 636 39 81 | info@bnla.nl | www.bnla.nl