



MA:KR BüroBas

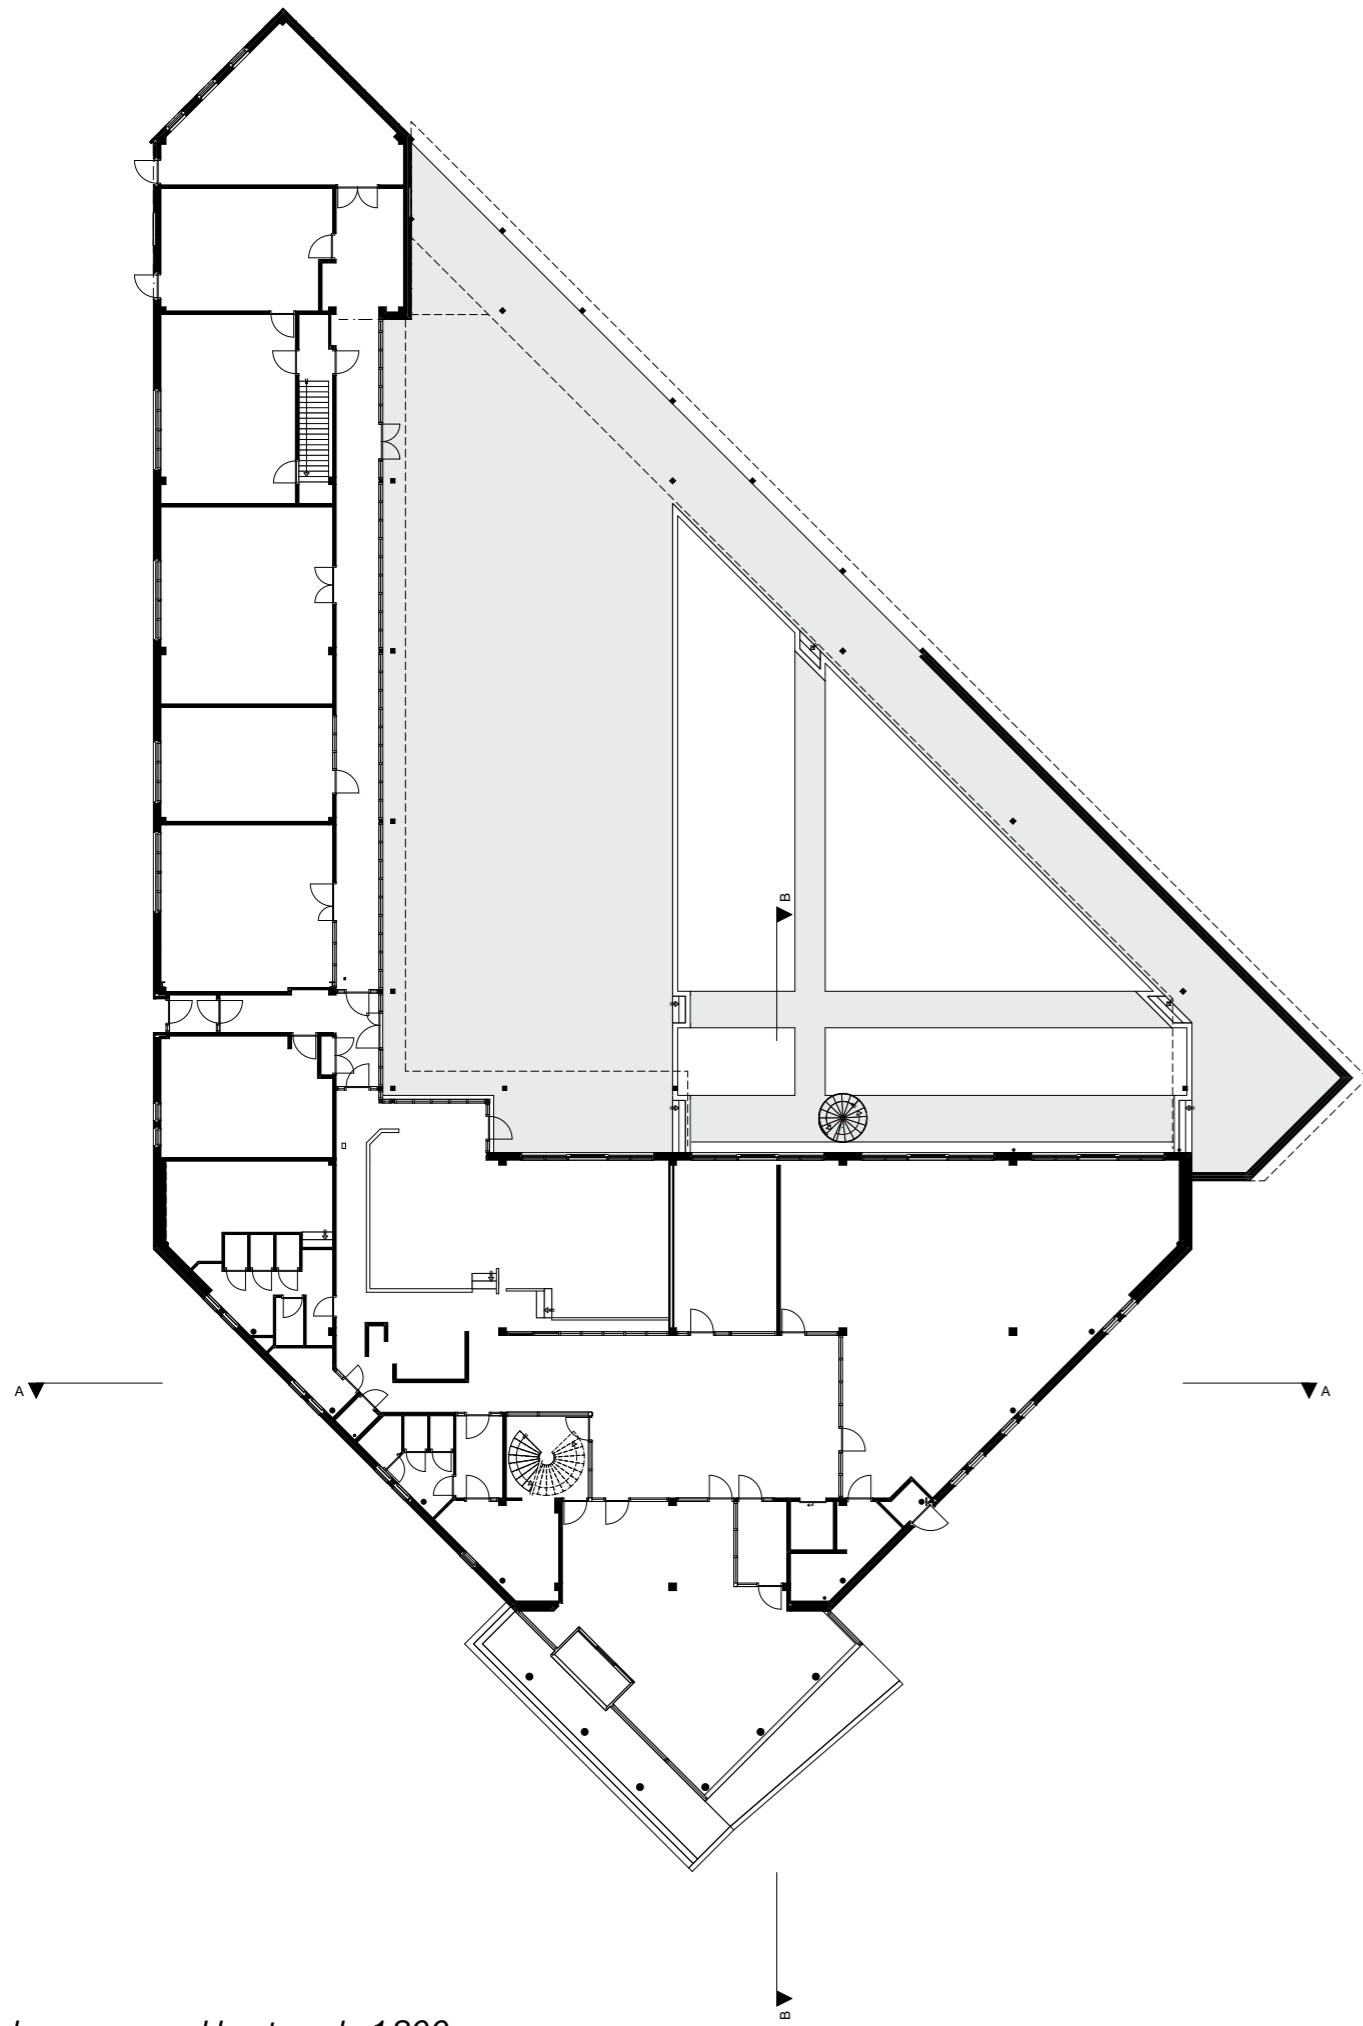

begane grond bestaand - 1:300

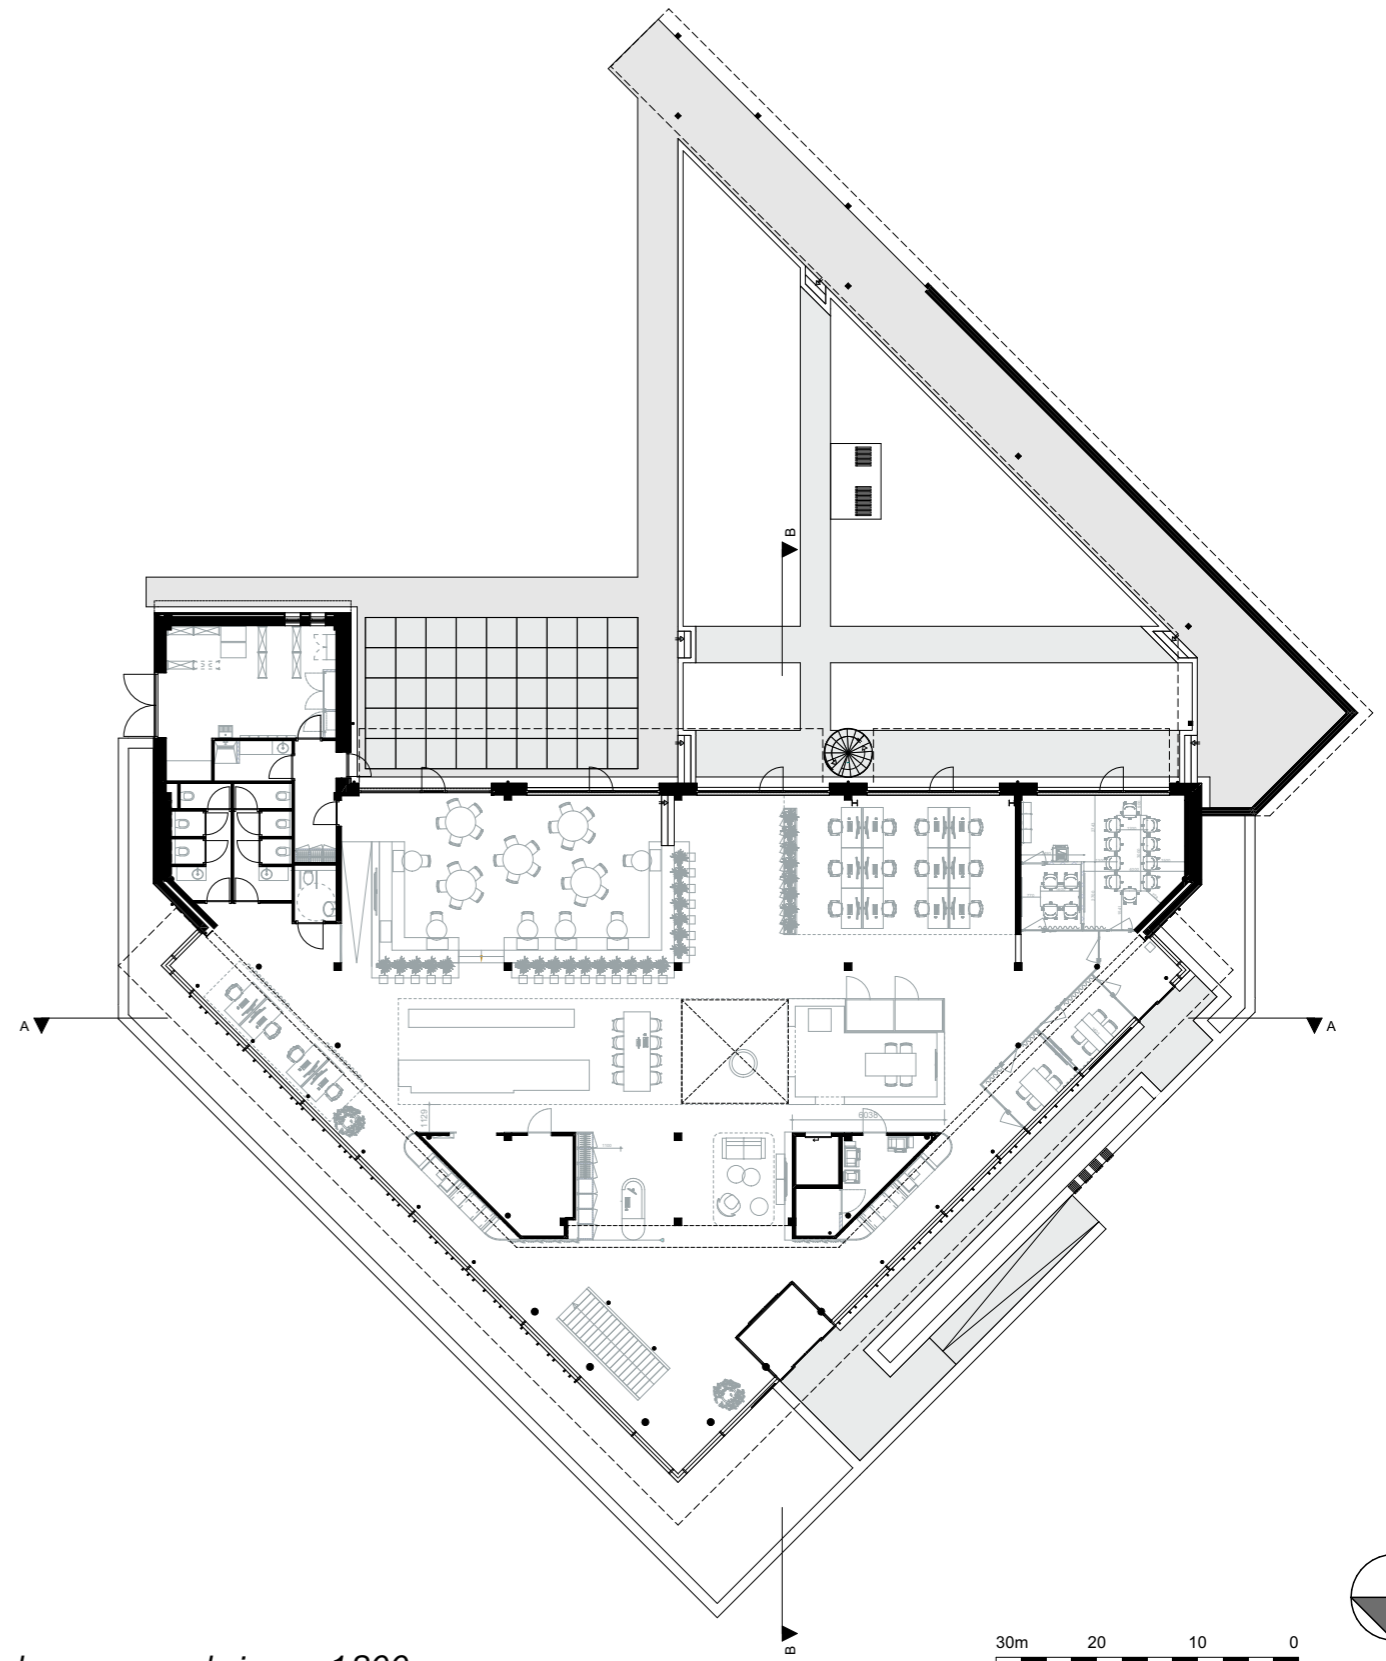

begane grond nieuw - 1:300