



MA:KR BuroBas

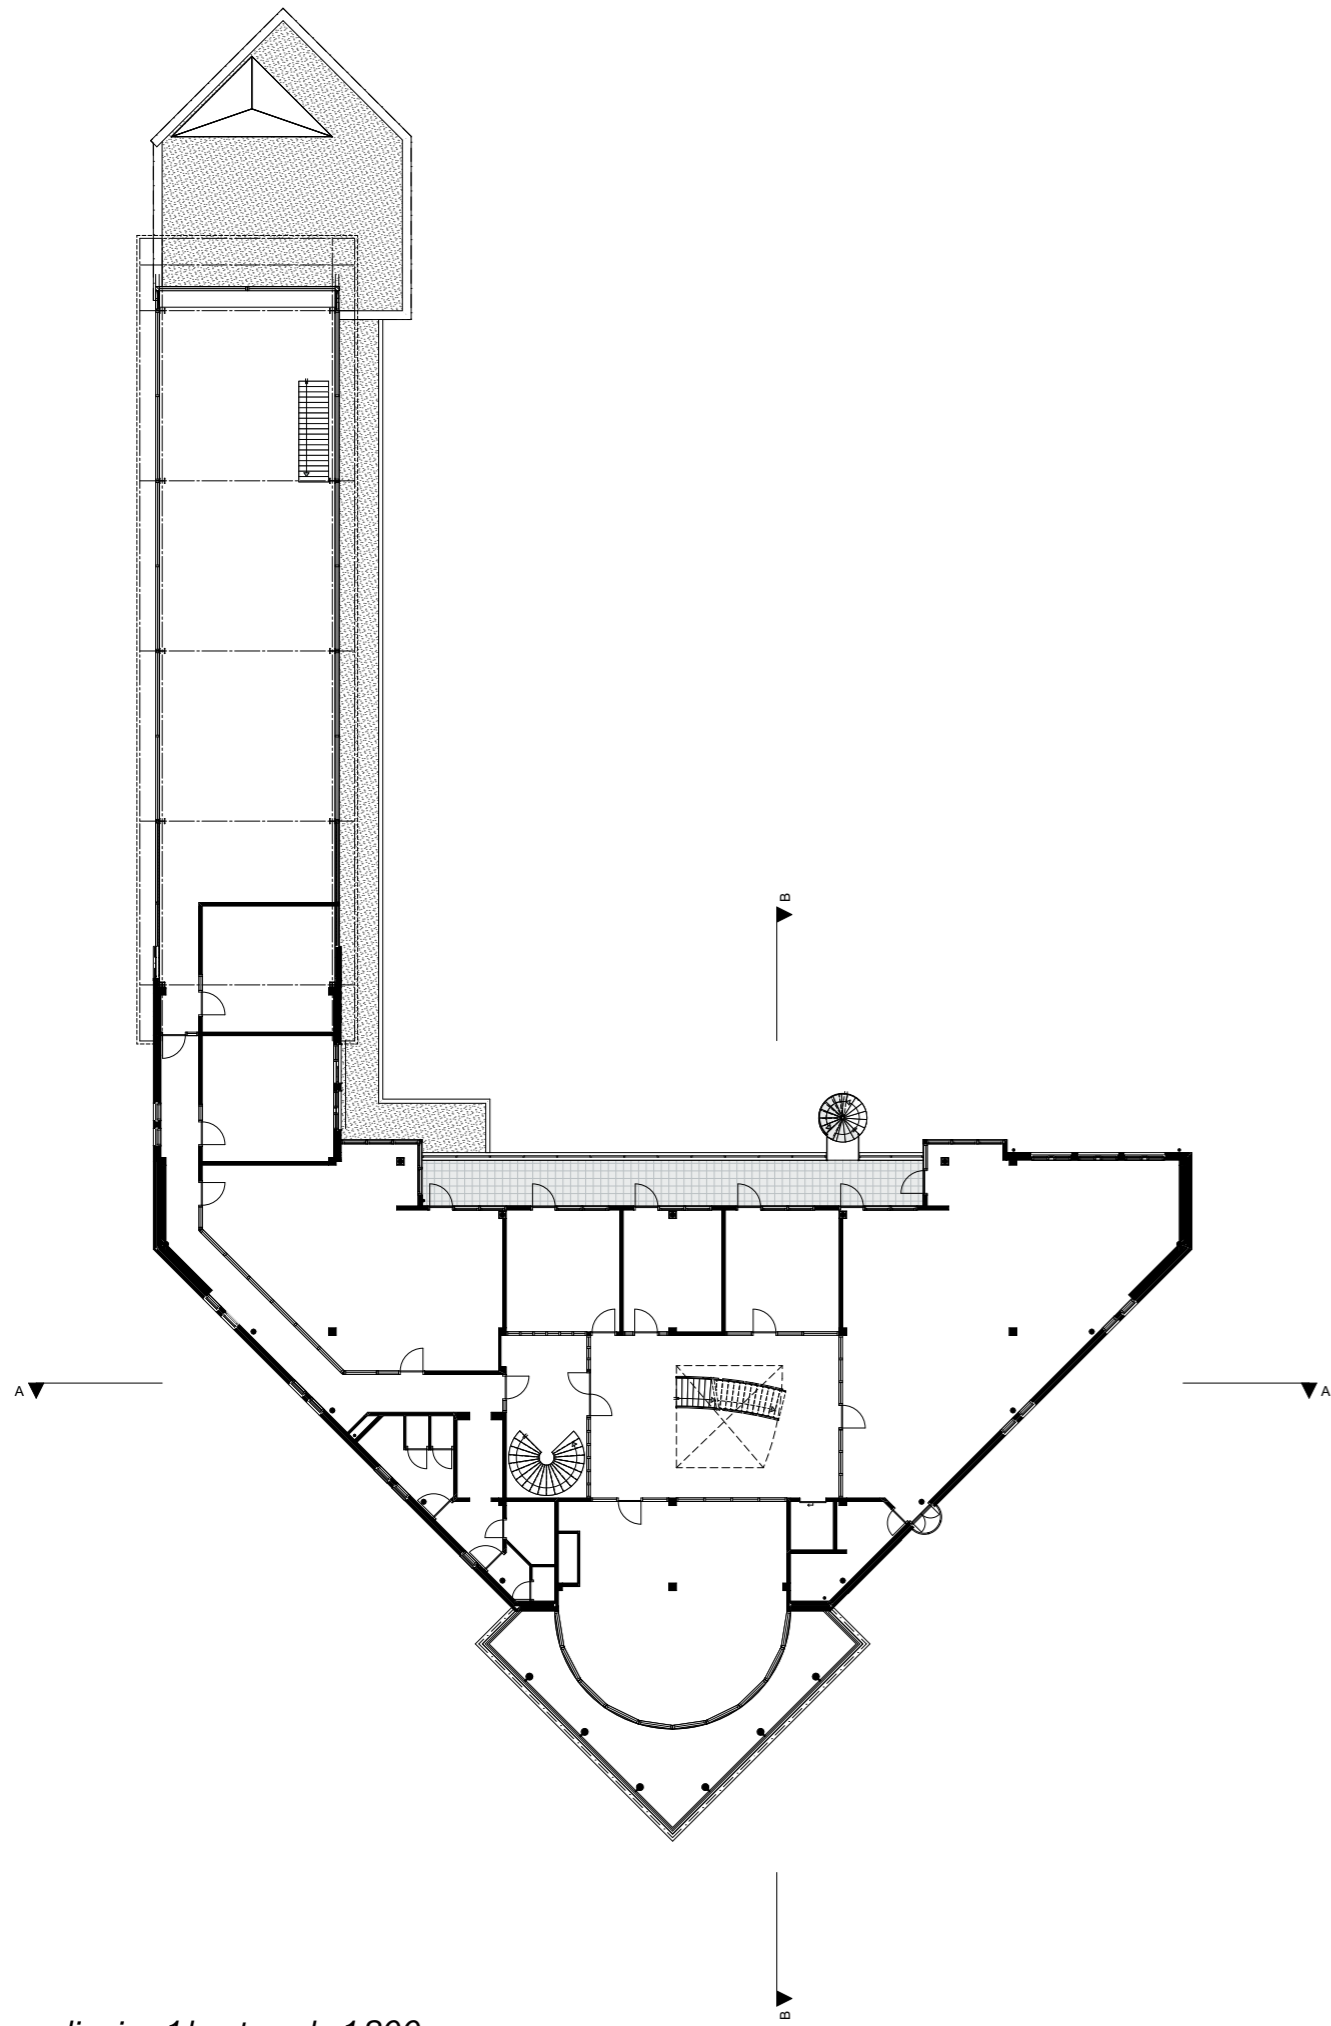

verdieping 1 bestaand - 1:300

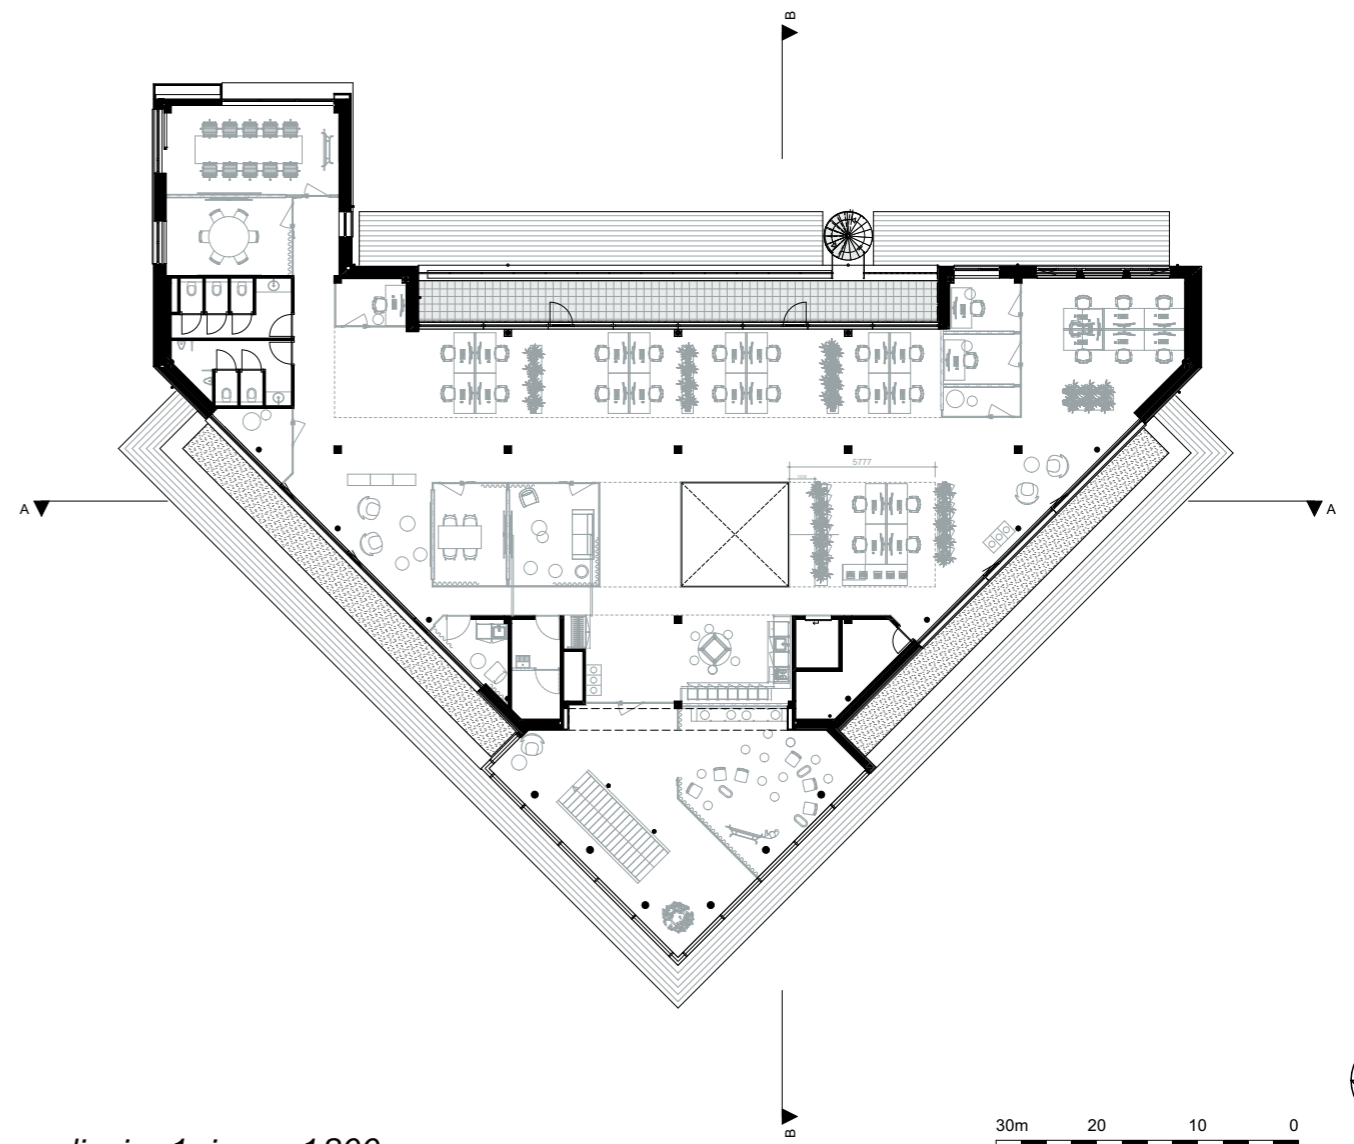

verdieping 1 nieuw - 1:300