




MA:KR BuroBas

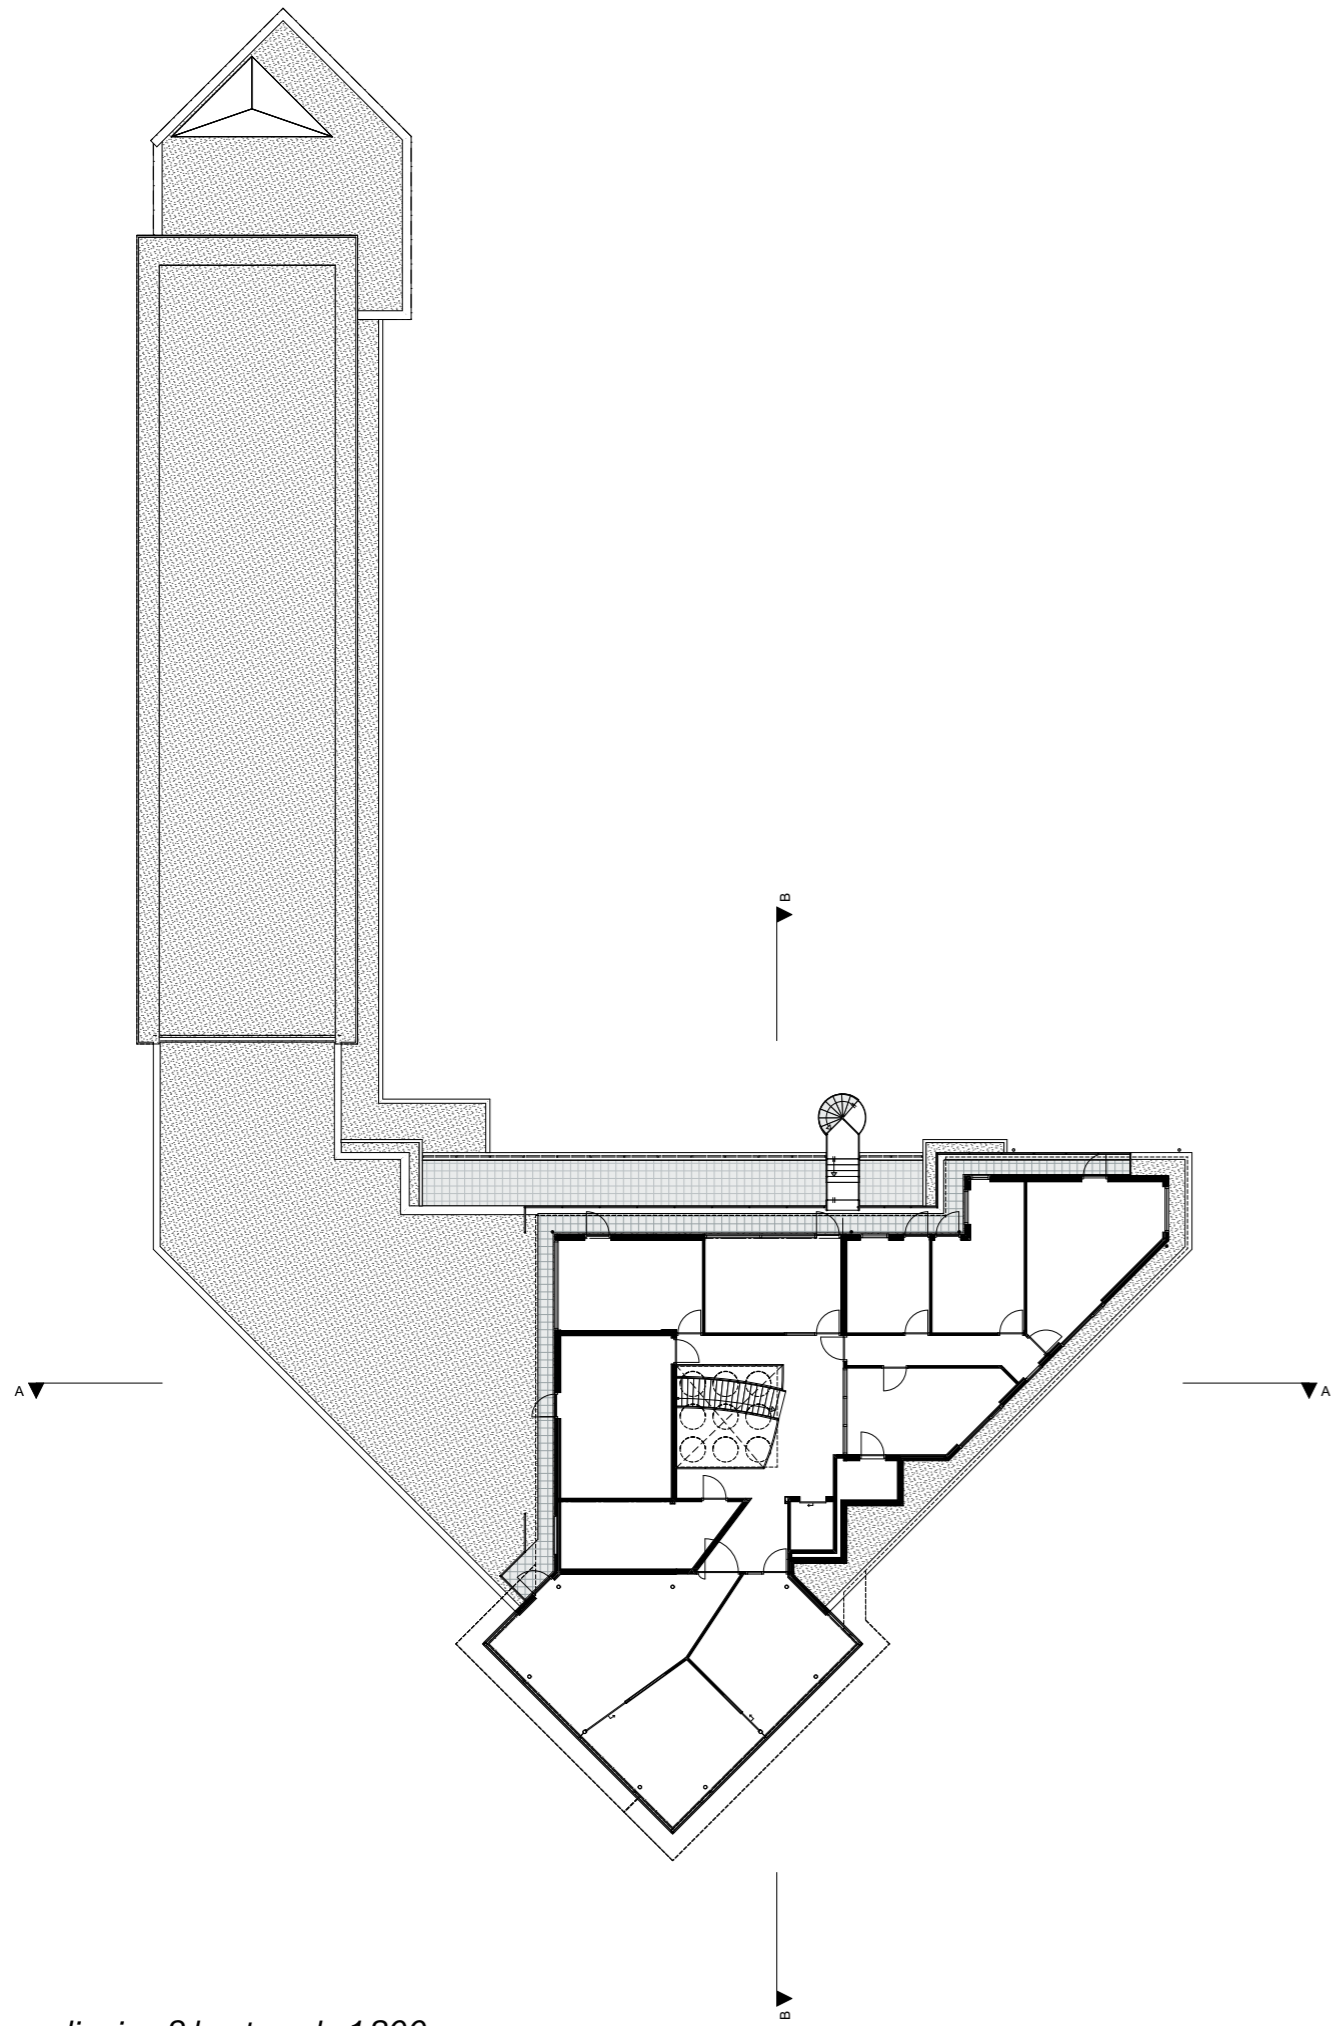

verdieping 2 bestand - 1:300

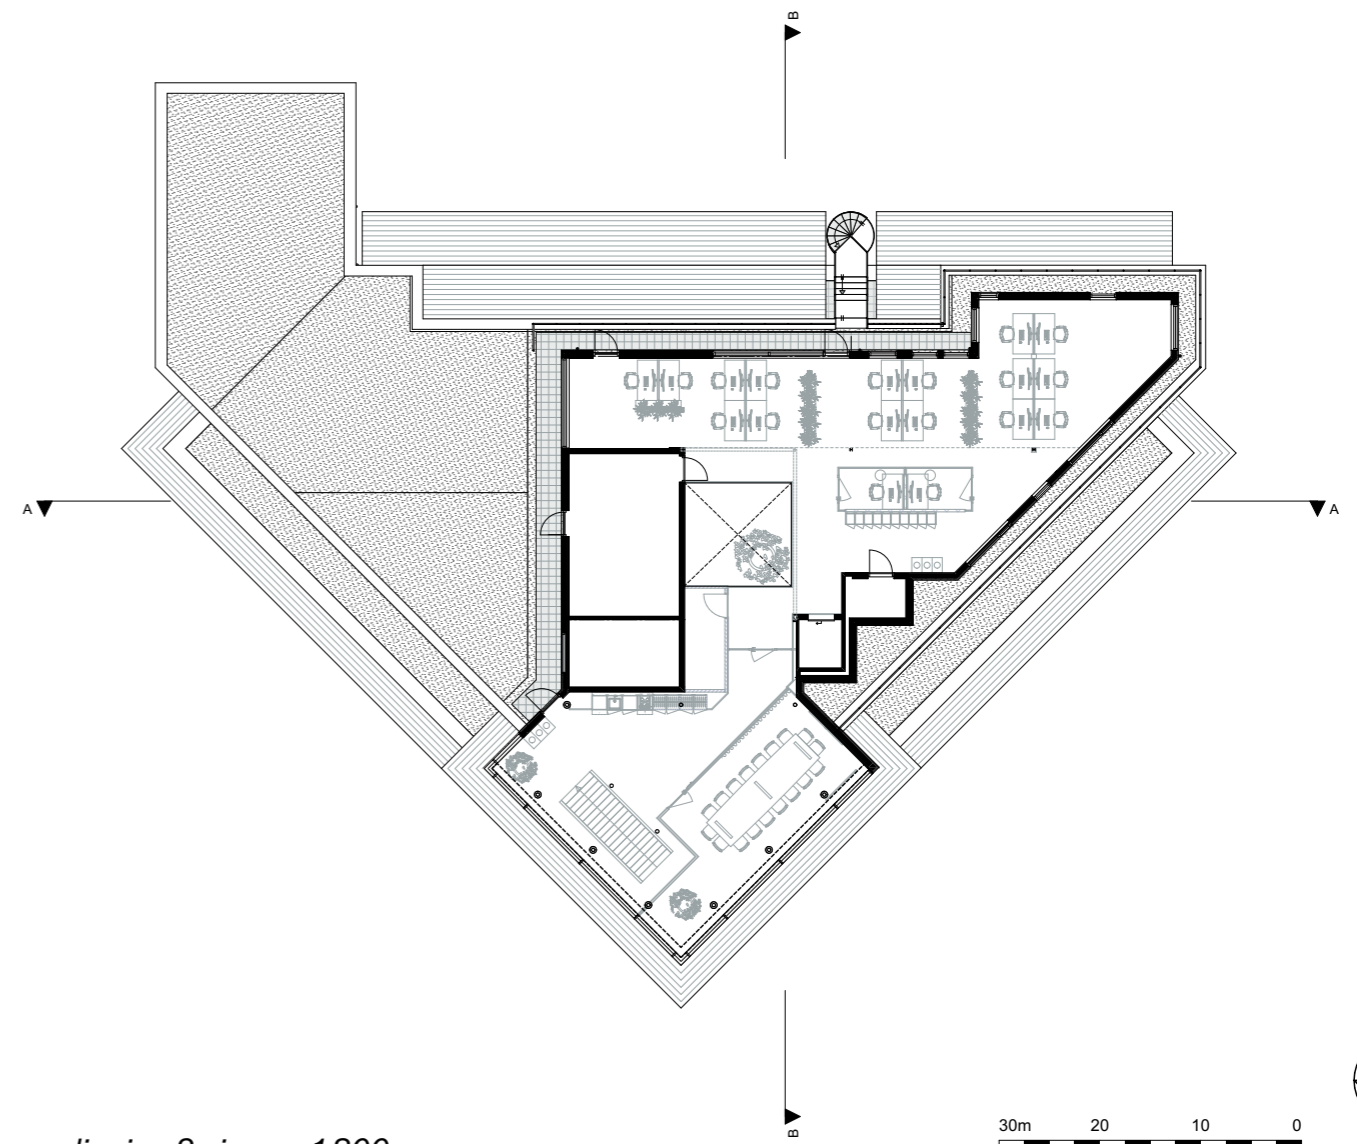

verdieping 2 nieuw - 1:300

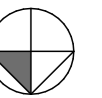

N