




doorsnede A-A Bestand - 1:300

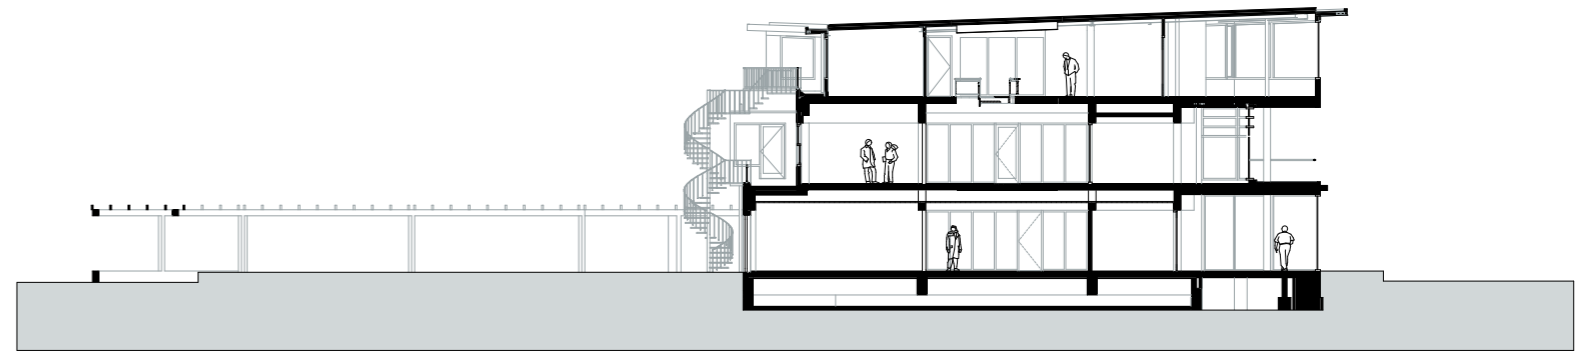


doorsnede B-B Bestand - 1:300

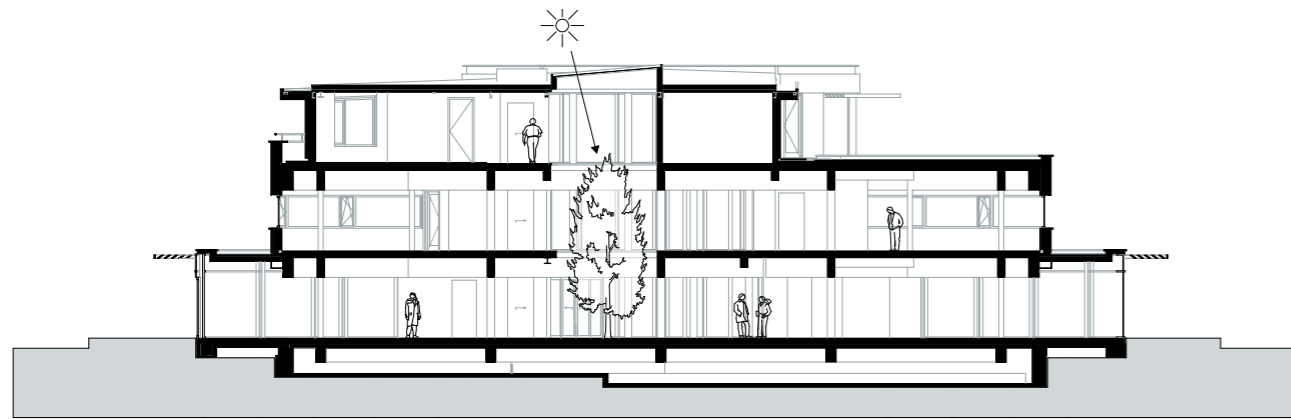


doorsnede A-A Nieuw - 1:300

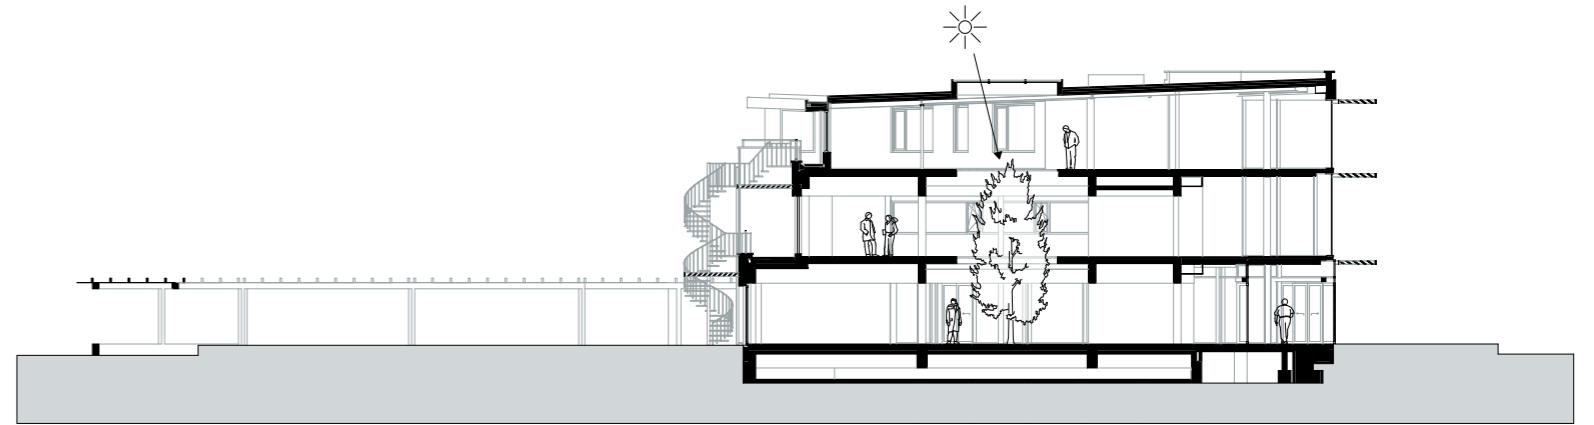

doorsnede B-B Nieuw - 1:300

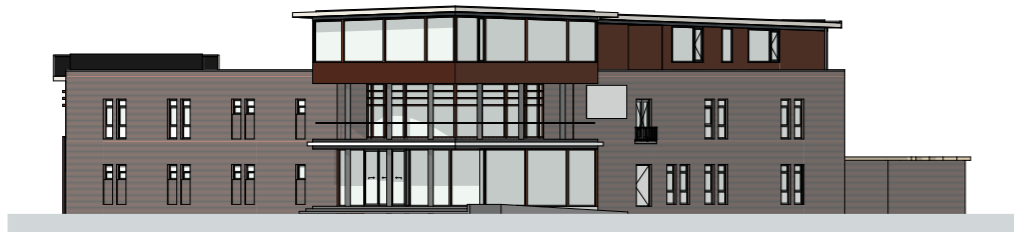


voorgevel Bestand - 1:400

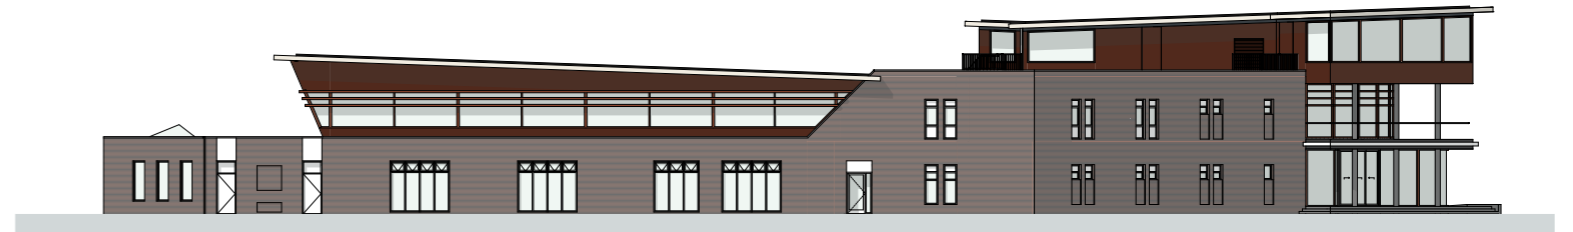

linkergevel Bestand - 1:400



voorgevel Nieuw - 1:400

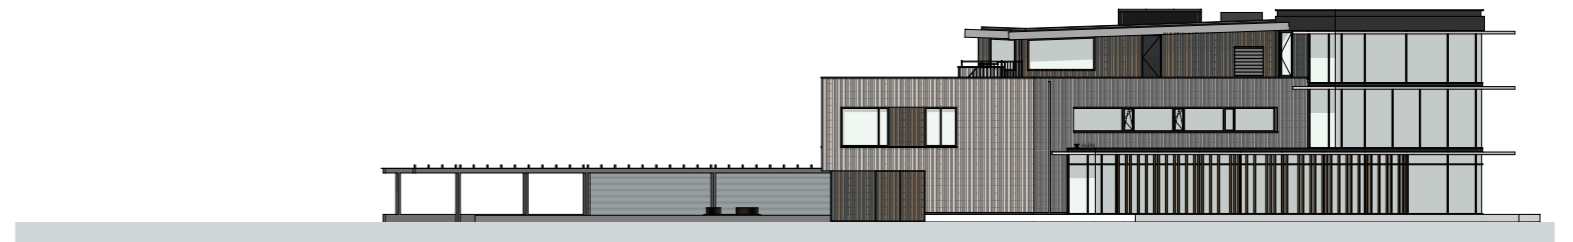

linkergevel Nieuw - 1:400

