




# SITUATIE

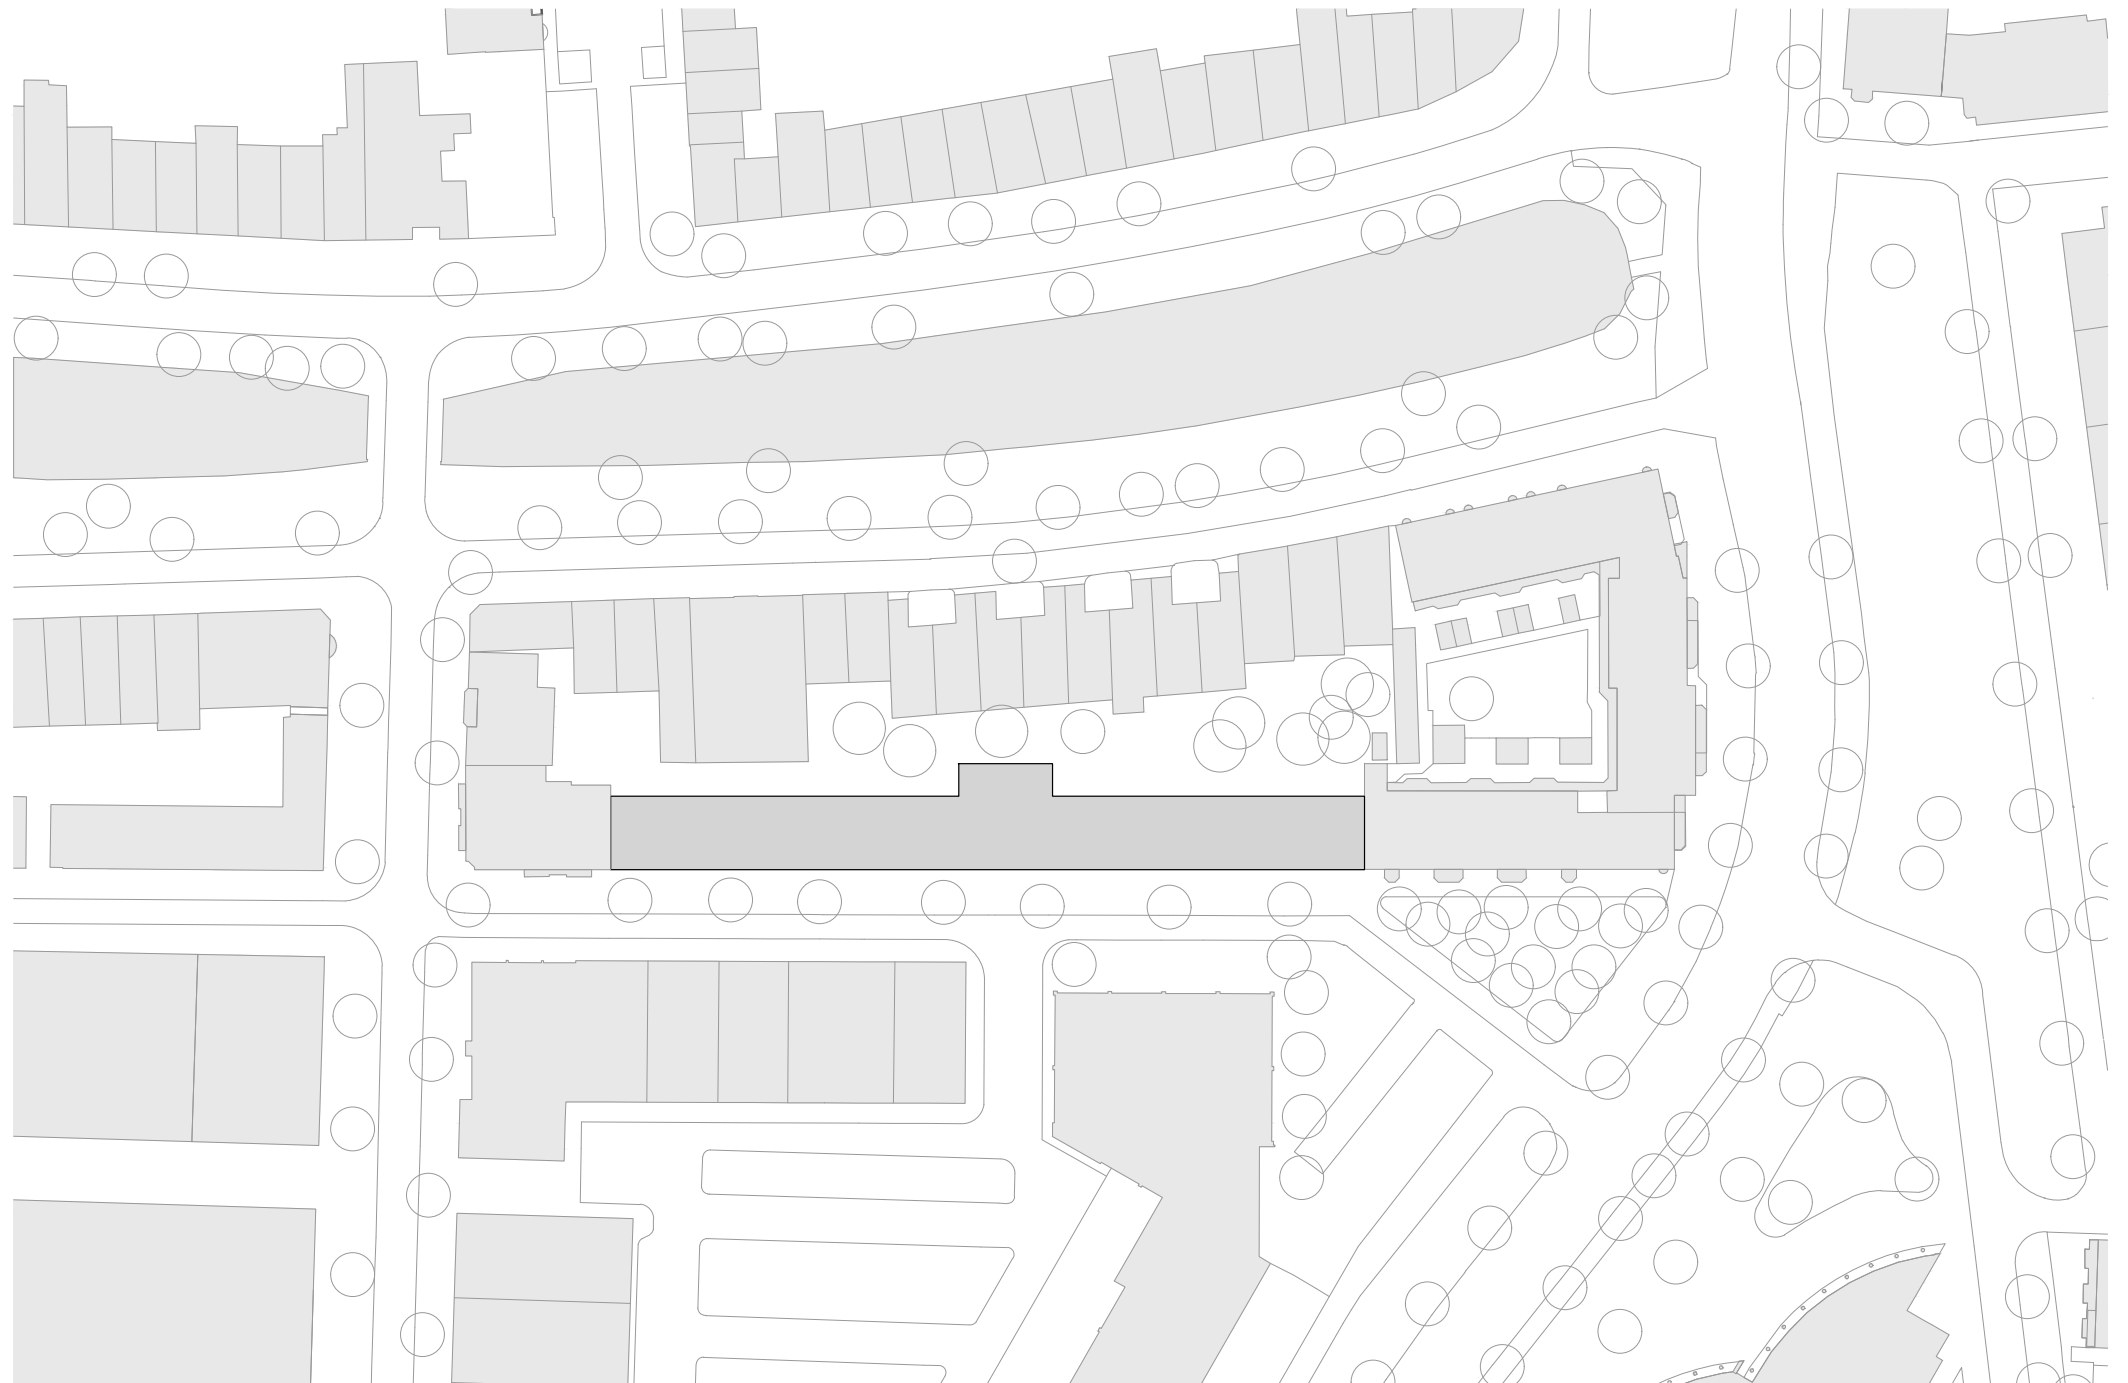


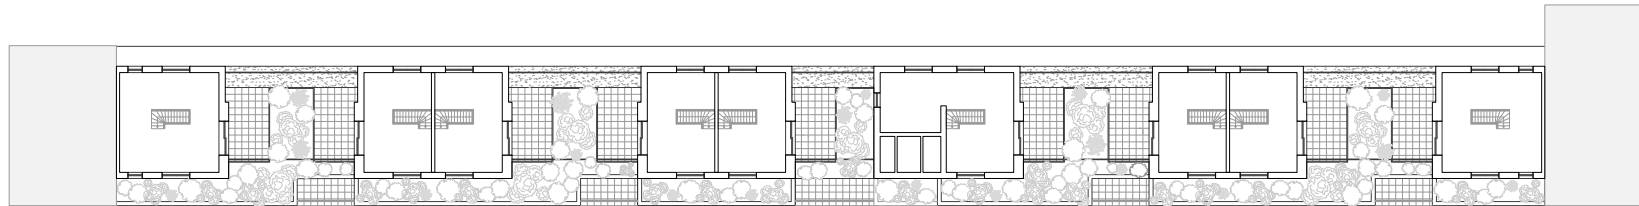


3e verdieping

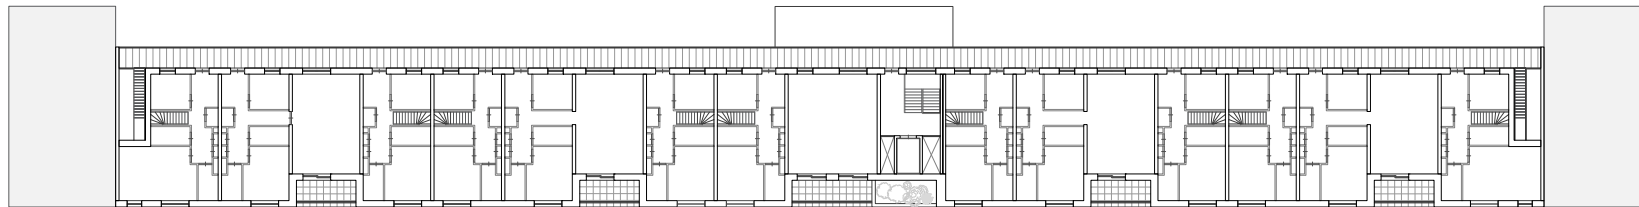

2e verdieping

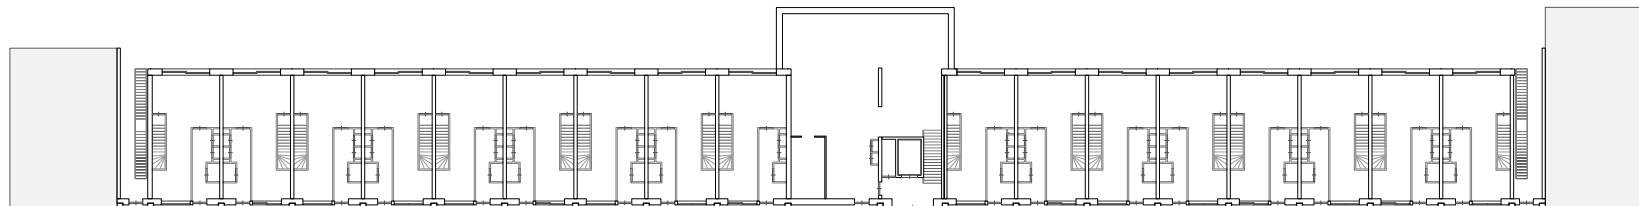


Begane grond

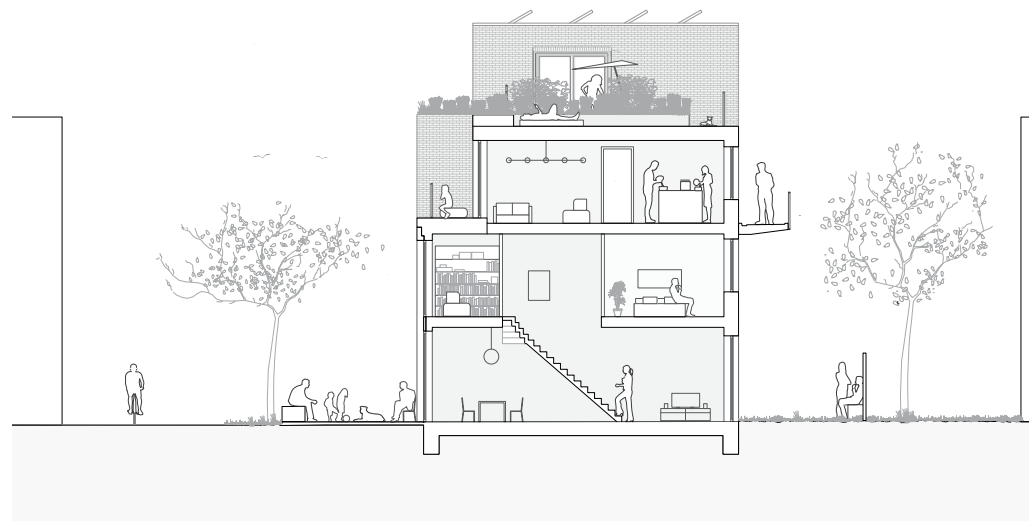

Dwarsdoorsnede



Gevelaanzicht

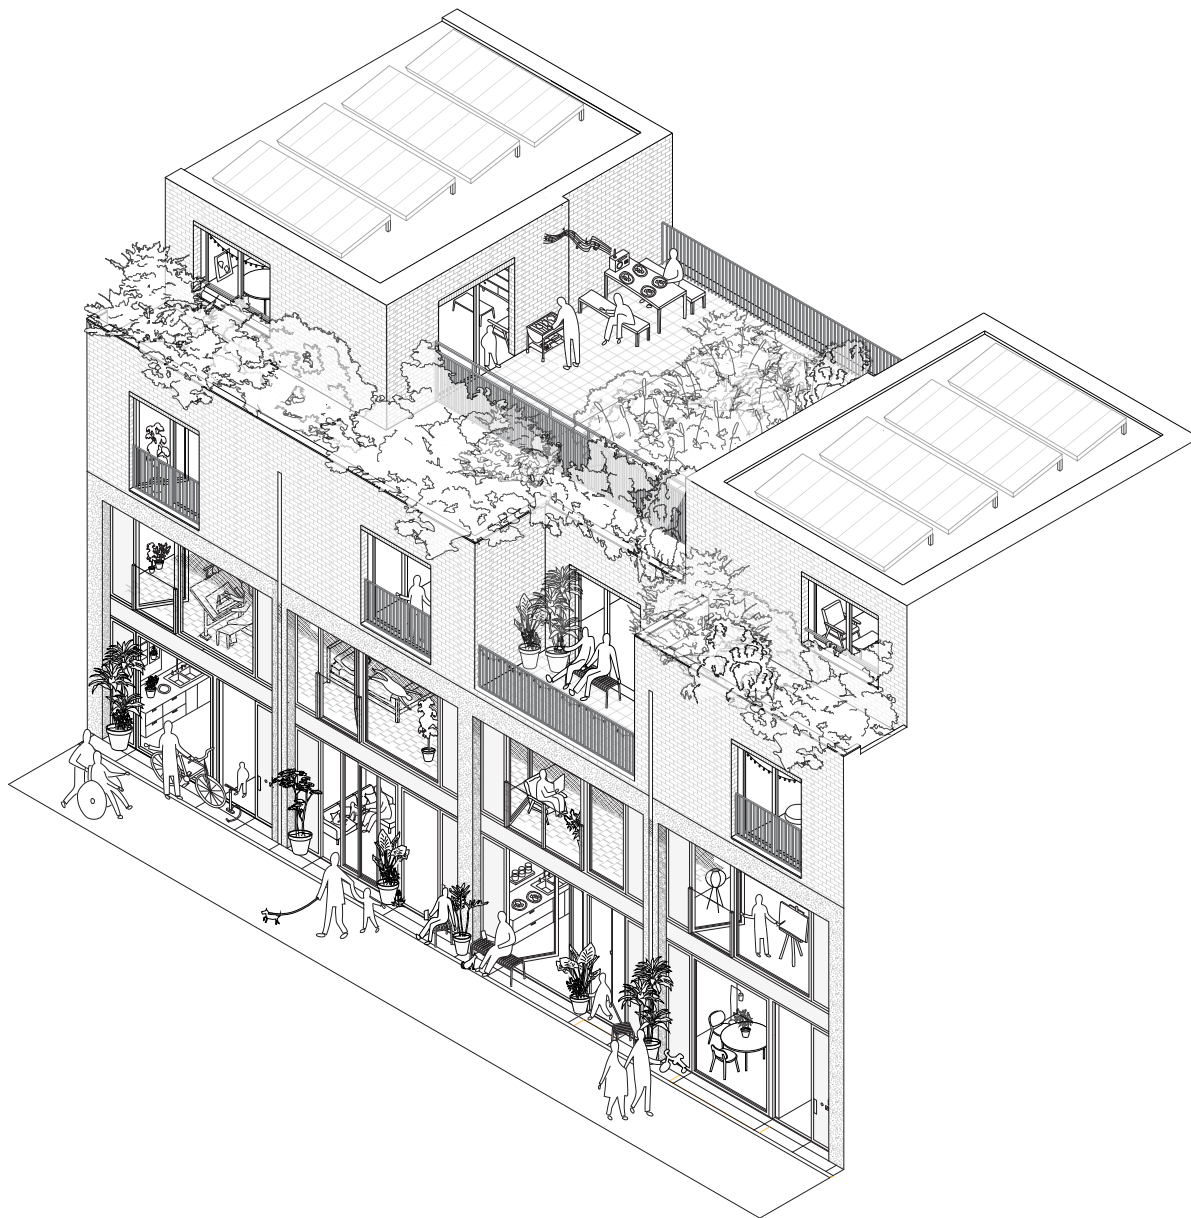

Architect  
Opdrachtgever  
Stedenbouwkundig plan  
Constructeur  
Installaties  
Engineering  
Daklandschap  
Aannemer  
Fotografie

MORE Architecture  
LS ZOH CV (Leyten/Stebru)  
ECHO Urban Design  
S3  
Nelissen  
INBO  
MTD  
Giesbers Bouwen en Renoveren  
Anna Odulinska

Tender  
Ontwerp  
Uitvoering

2018 - 2019  
2020 - 2022  
2024 - 2025

MORE Architecture BV  
Lauriergracht 116R  
1016 RR Amsterdam  
020-7731462

[more@more-architecture.com](mailto:more@more-architecture.com)  
[www.more-architecture.com](http://www.more-architecture.com)