



plattegrond 1921 | 1:200

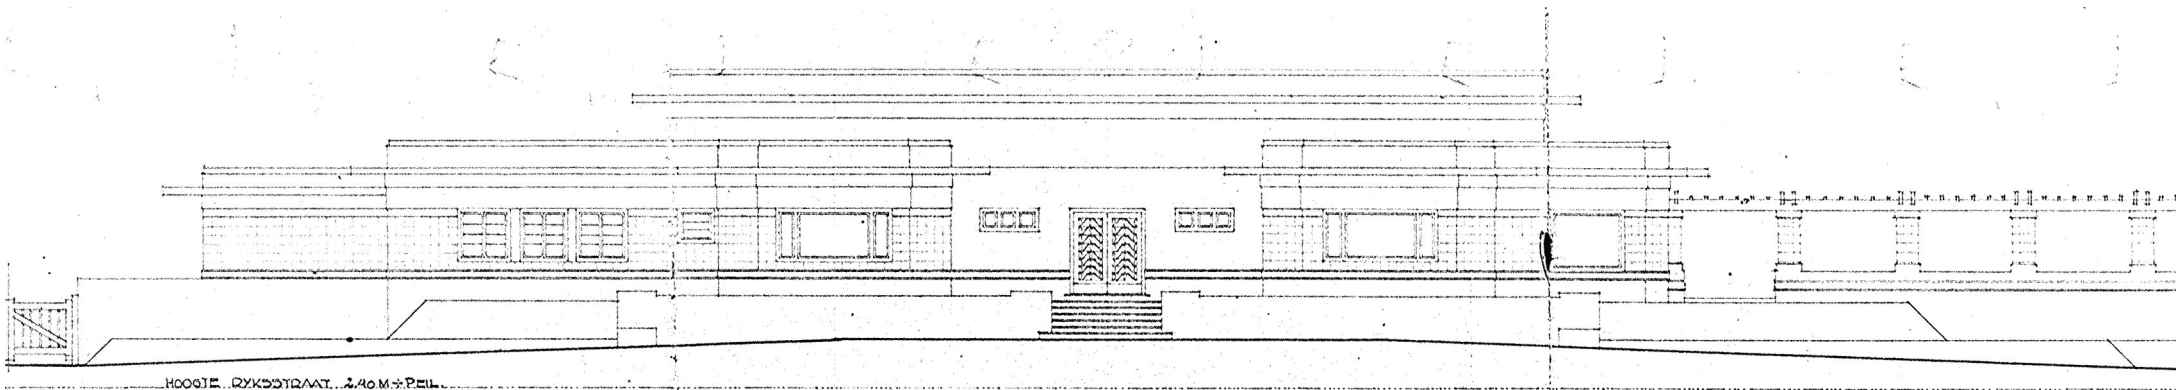

VOORGEVEL

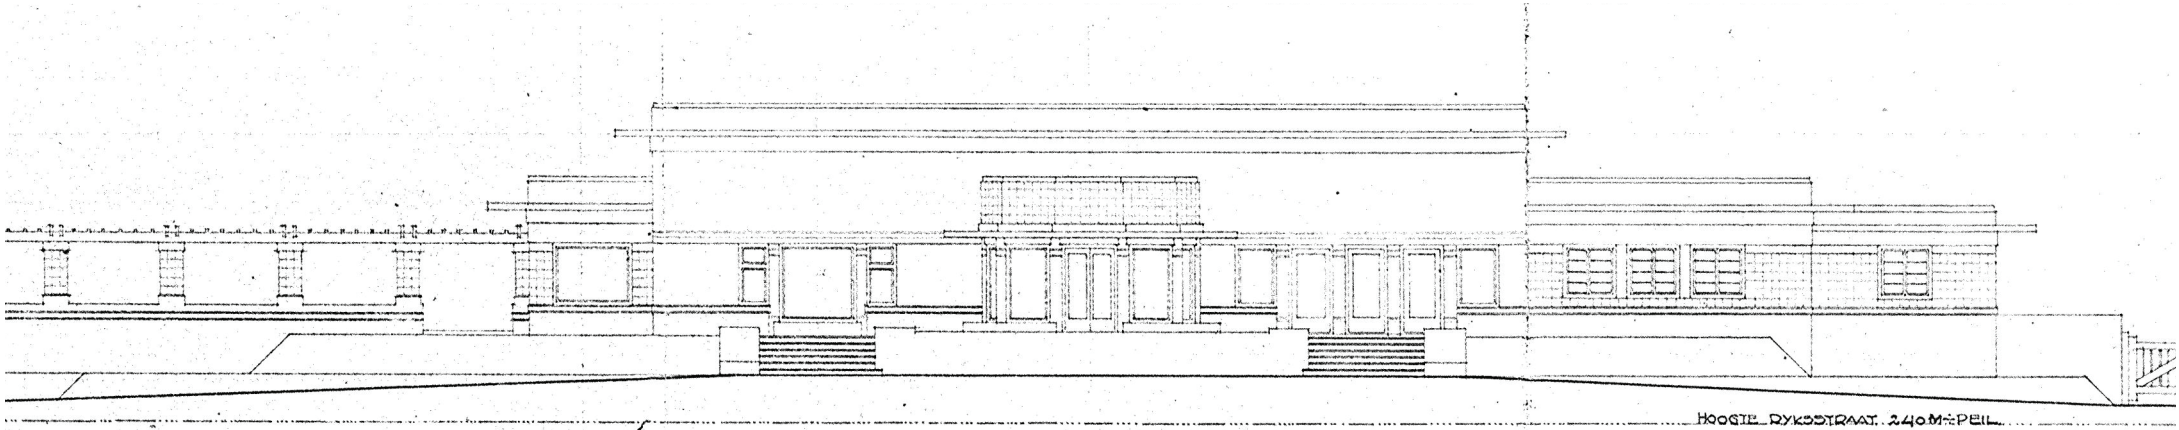

ACHTERGEVEL

- waardering
- hoge monumentwaarde
 - positieve monumentwaarde
 - indifferente monumentwaarde
 - vloer
 - interieurelement
 - balklaag, plafond of kapconstructie
 - ruimtelijke waarde
 - zichtas of ruimtelijke relatie

