


AERDE  
BORGERT  
ARCHITECTEN

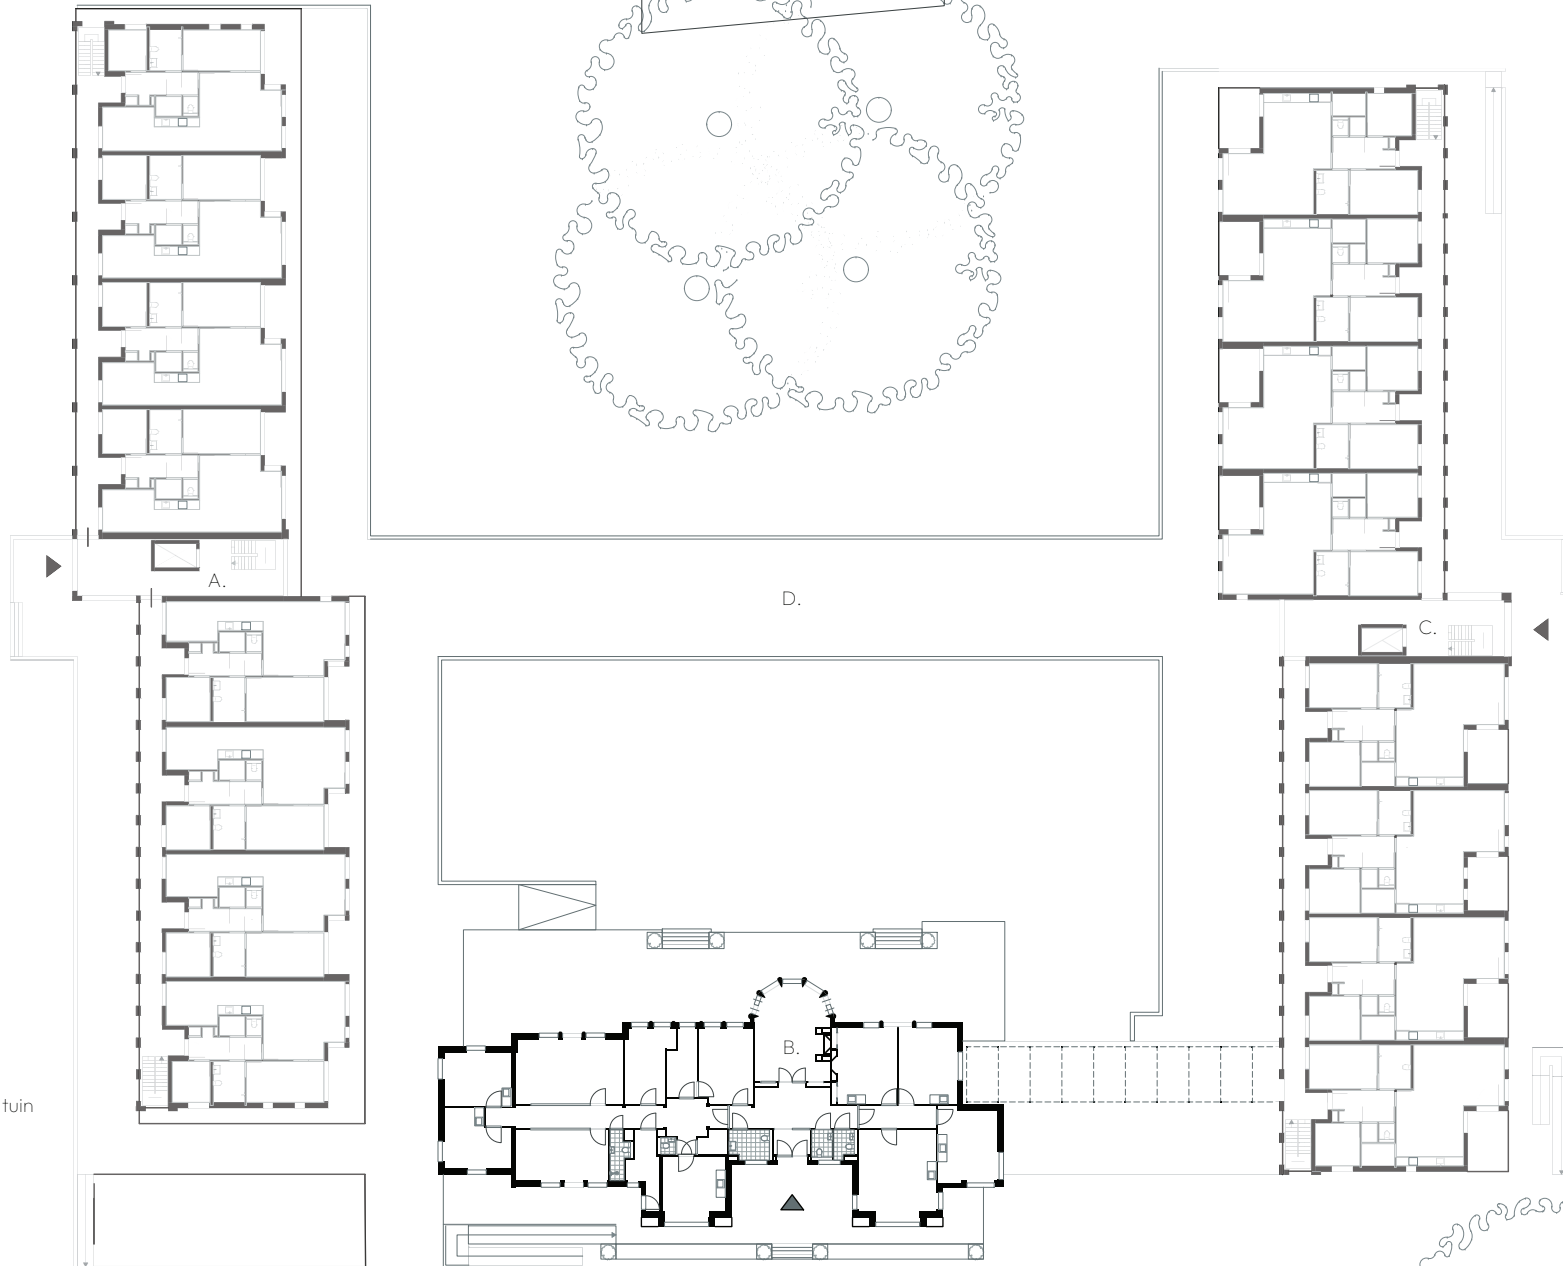

Legenda

- A. appartementen Oostvleugel
- B. Rijksmonument gezondheidscentrum
- C. appartementen Westvleugel
- D. gemeenschappelijke tuin

plattegrond | 1:500

0 10 20 m

RIJKSMONUMENT DE LANGE AKKER  
BOSSCHEWEG 57 BERKEL-ENSCHOT