


techbank enschede

cepezed

detail aansluiting kanaalplaat-ligger

1:10

1. verstelbare bout ter inklemming kanaalplaat
2. aan monteerplaatje gelaste moer
3. DEMU hulsanker
4. bout ter bevestiging kanaalplaat

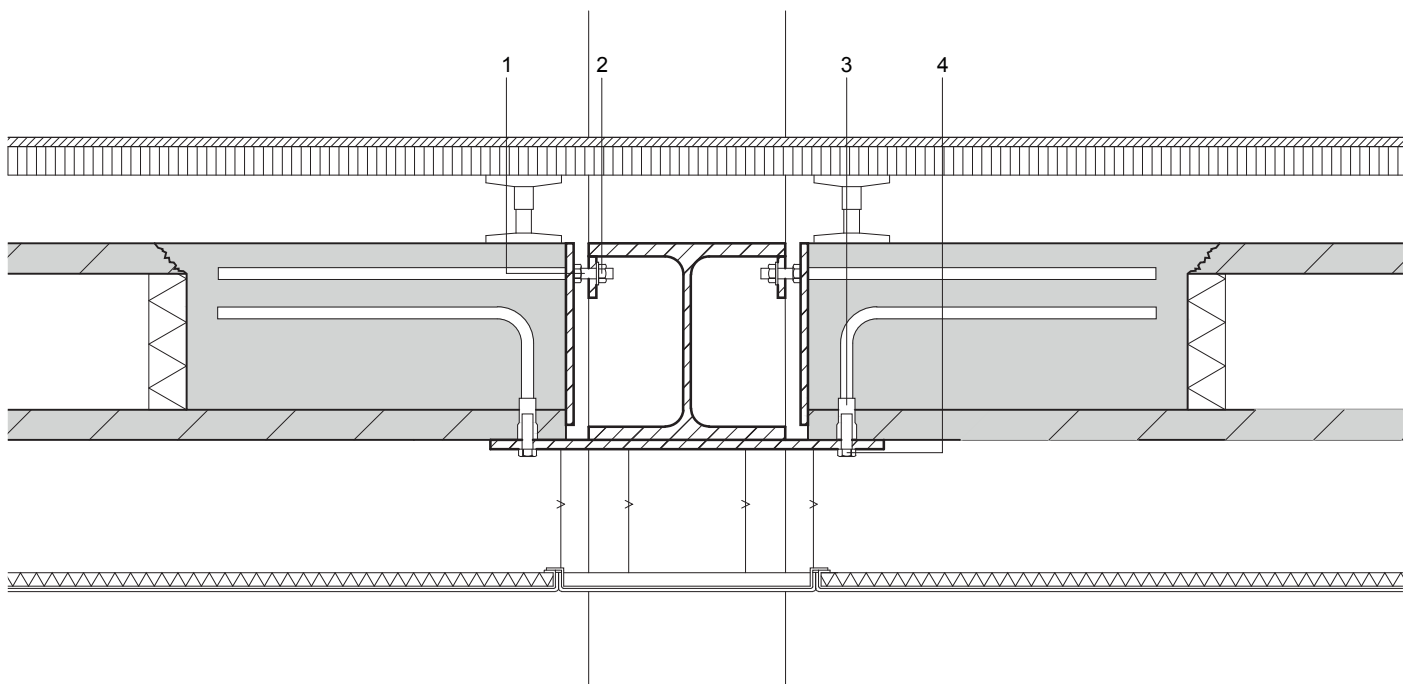

0m 0.5m

