


GRONDPLAN +0 LB
- Schaal 1:50

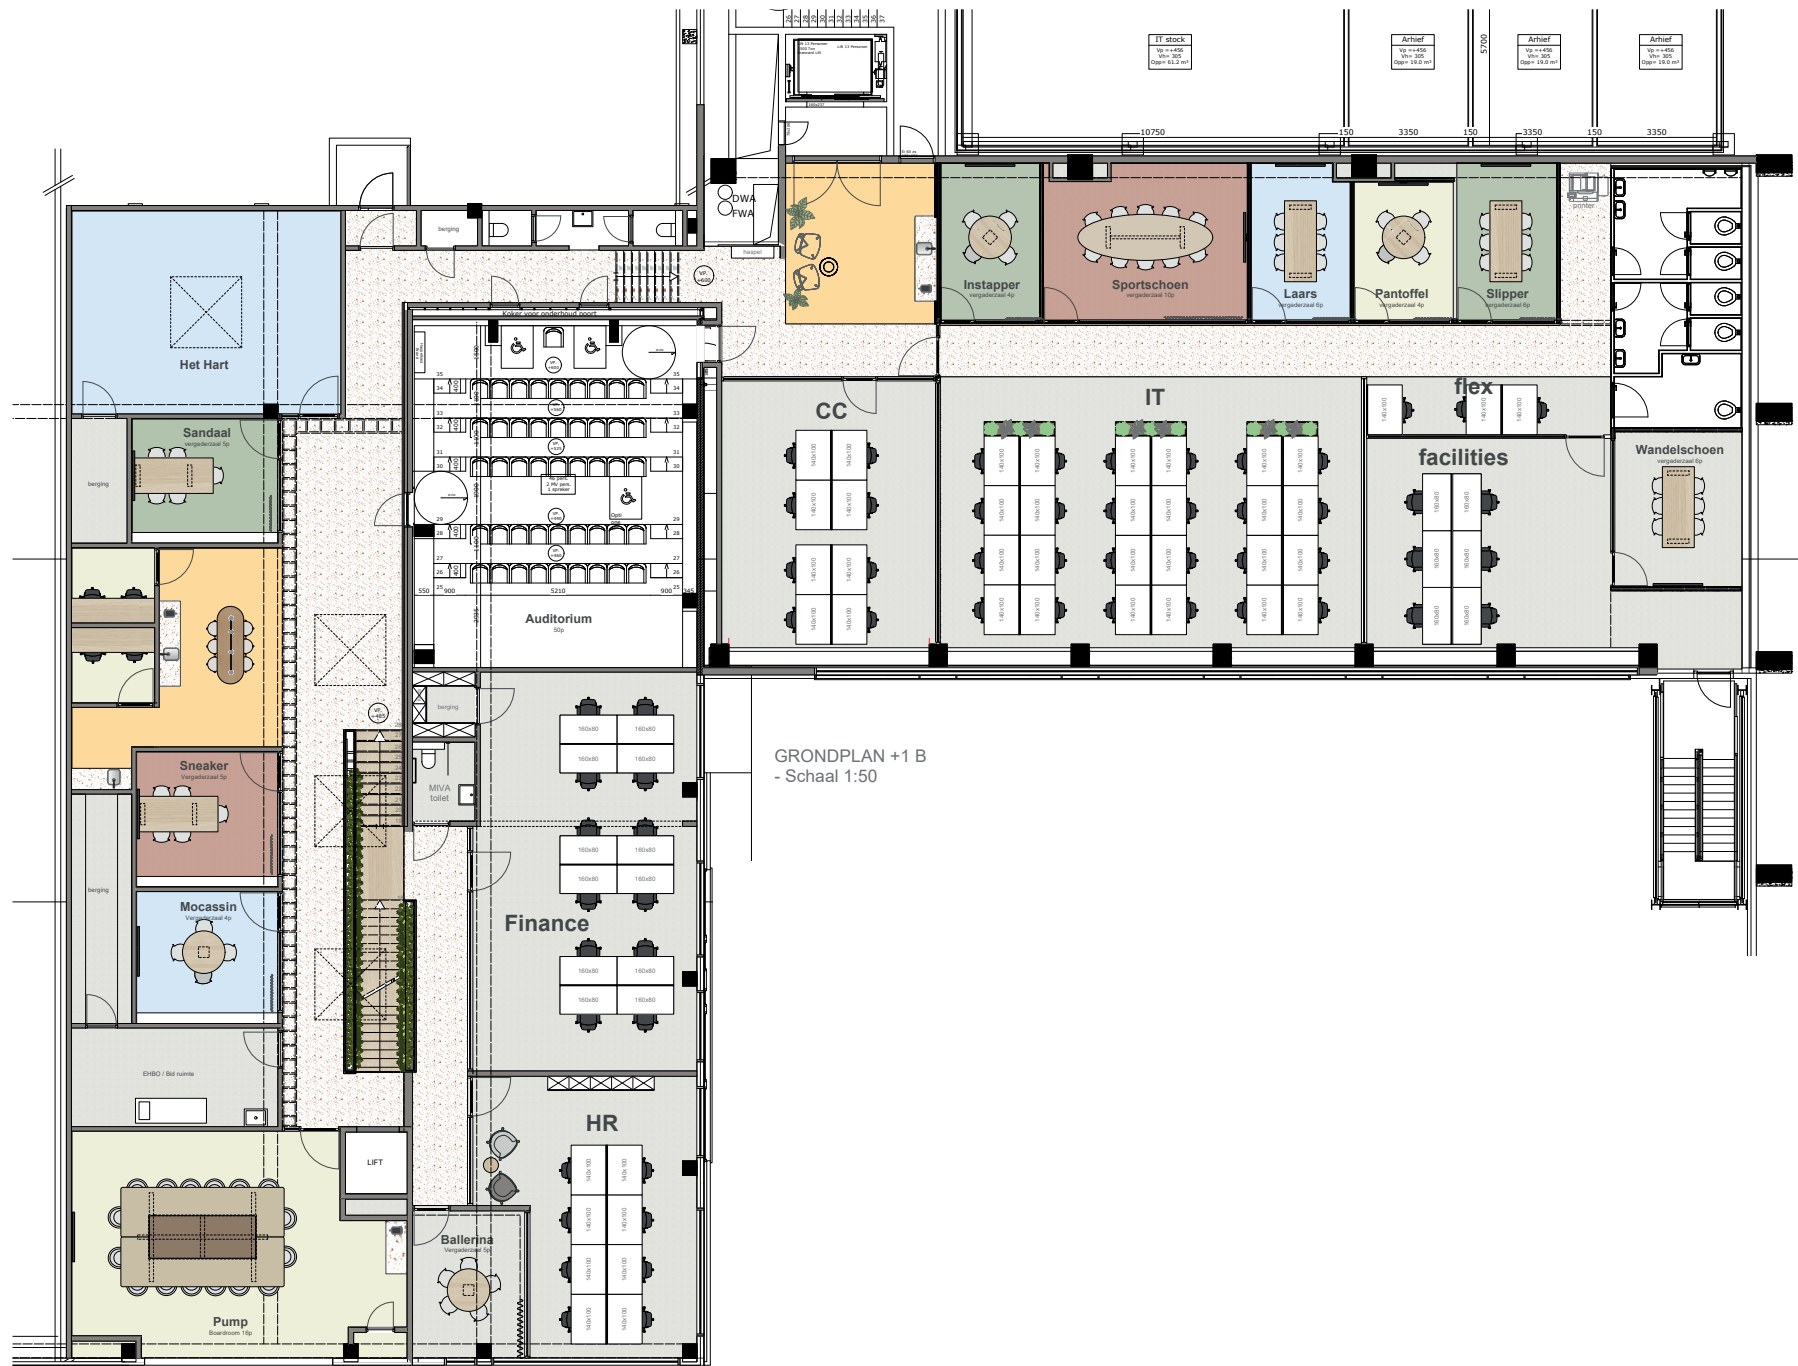

GRONDPLAN +1 B
- Schaal 1:50

GRONDPLAN +1 LB
- Schaal 1:50

GRONDPLAN +1/2 LB
- Schaal 1:50

Torfs Café

