




- 1 traphal
- 2 polyvalent atelier
- 3 toilet
- 4 wasberging
- 5 binnenplaats
- 6 spiltrap
- 7 buurtlokaal / polyvalent atelier
- 8 polyvalent atelier
- 9 privé woning eigenaar
- 10 privé tuin eigenaar
- 11 vestiaire
- 12 polyvalente workshopzone
- 13 keuken
- 14 polyvalente vergaderplek
- 15 techniekenberging
- 16 badkamer
- 17 loopbrug
- 18 extensief groendak
- 19 collectieve moestuinkamer
- 20 terras
- 21 slaapkamer / bureauimte
- 22 leefzone
- 23 dakterras
- 24 (moes)tuinzone
- 25 borstwering / moestuinbakken

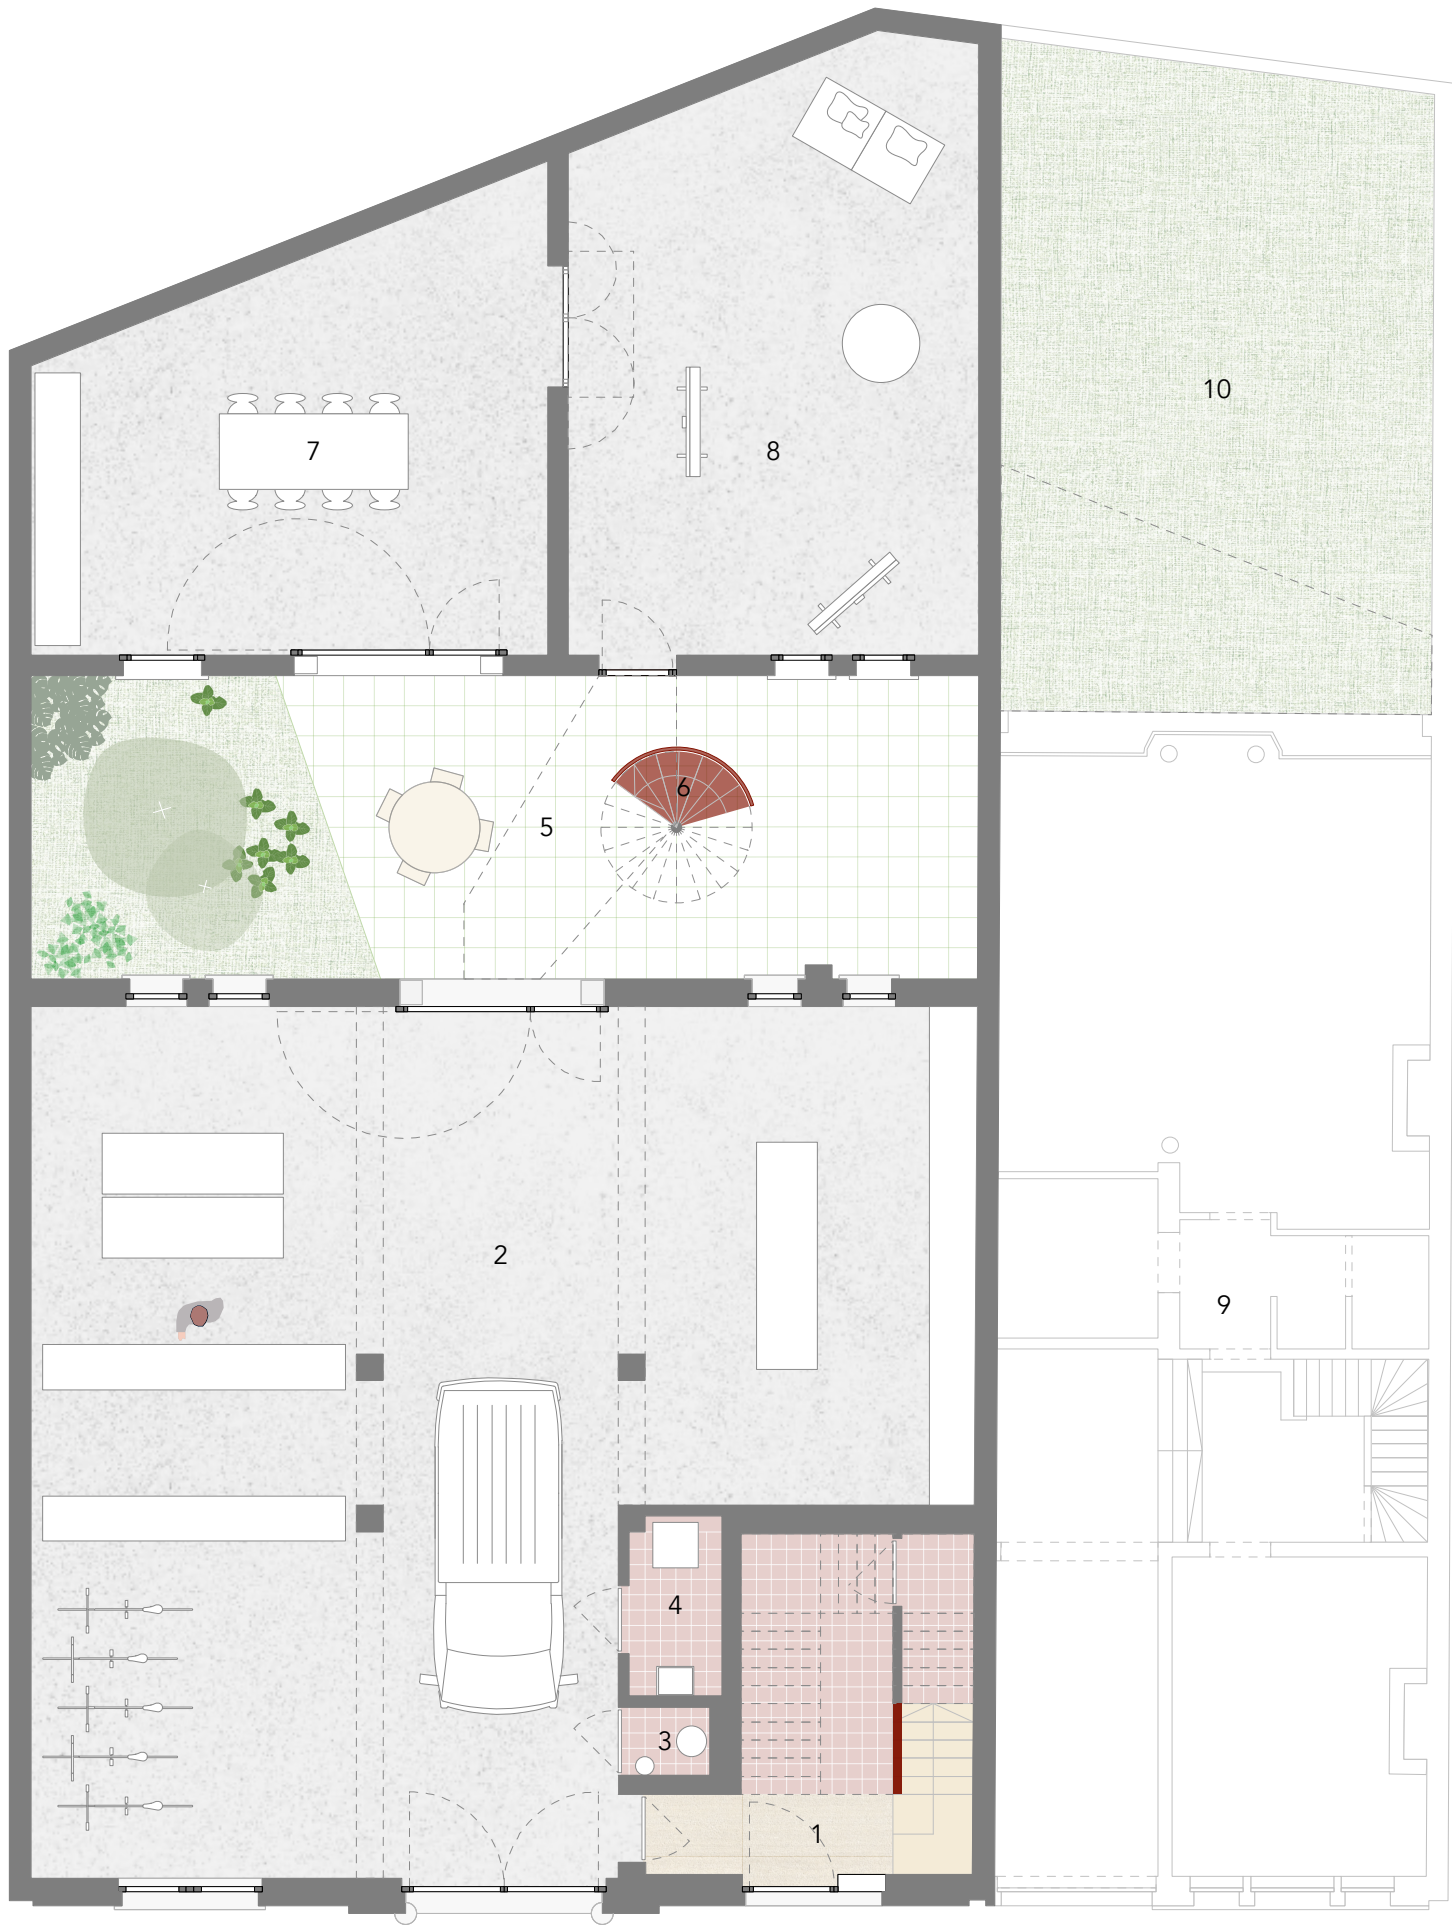

PLAN +0