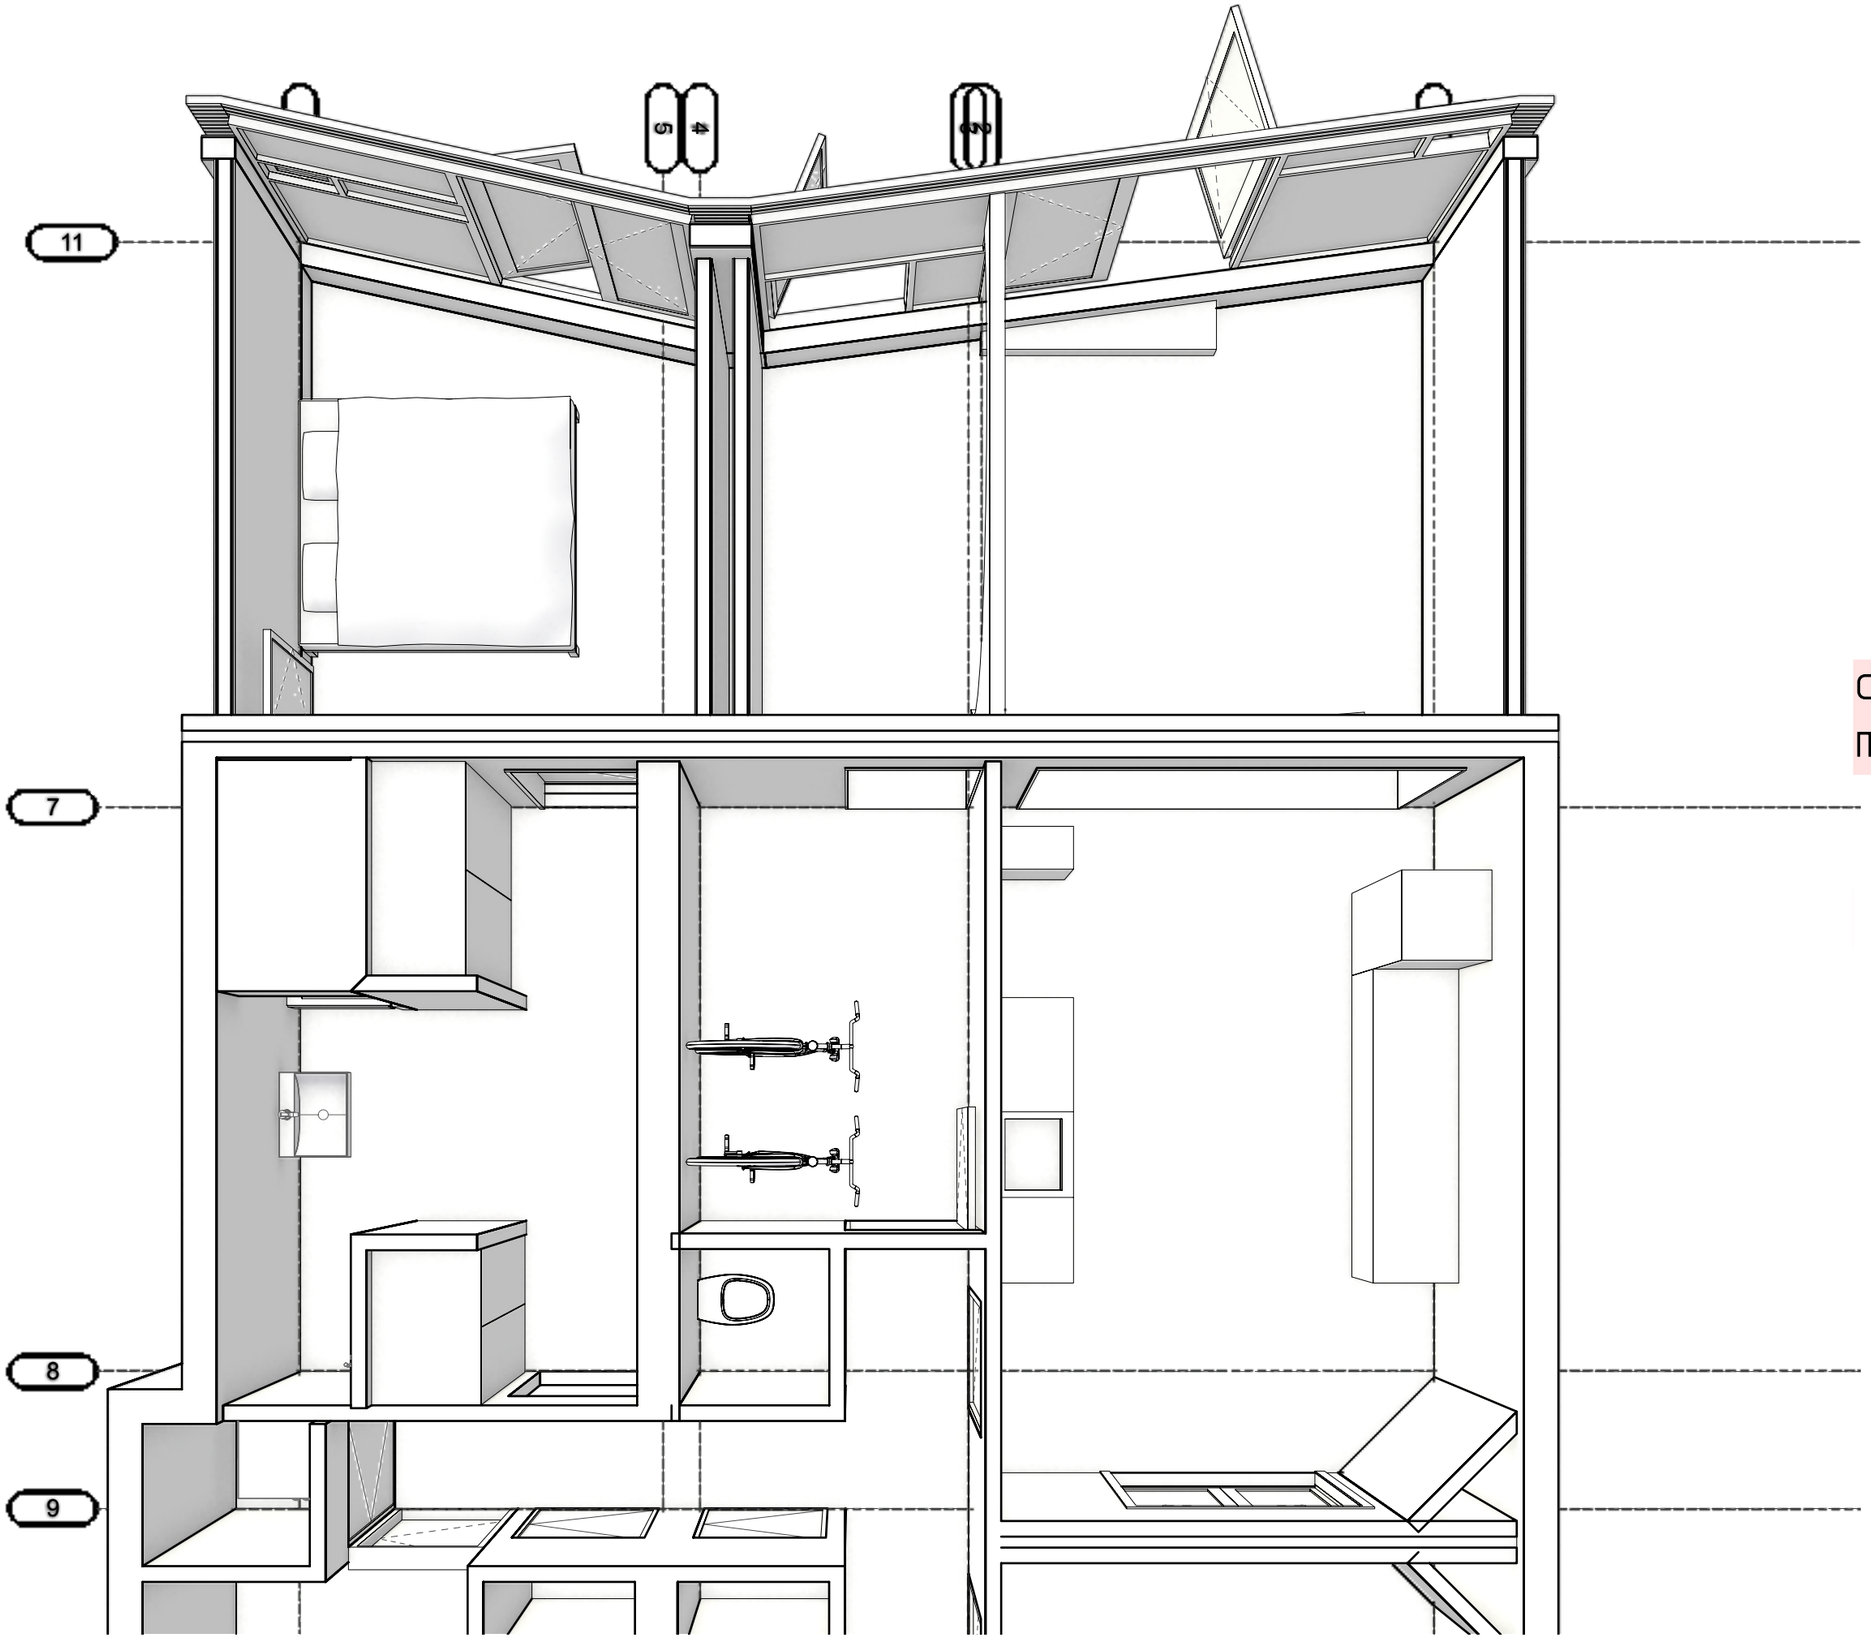

definitief ontwerp
mei 2025

WIN STUDIO VOOR ARCHITECTUUR WHAT IF NOT
studio-WIN
Uraniumweg 21
3542 AK Utrecht
tel: 0619338457
mail: info@studio-win.nl

PINCH	voorblad DO	Eenheden: mm	Datum: 11-06-2026
		Schaal:	Bladnr: 1/16

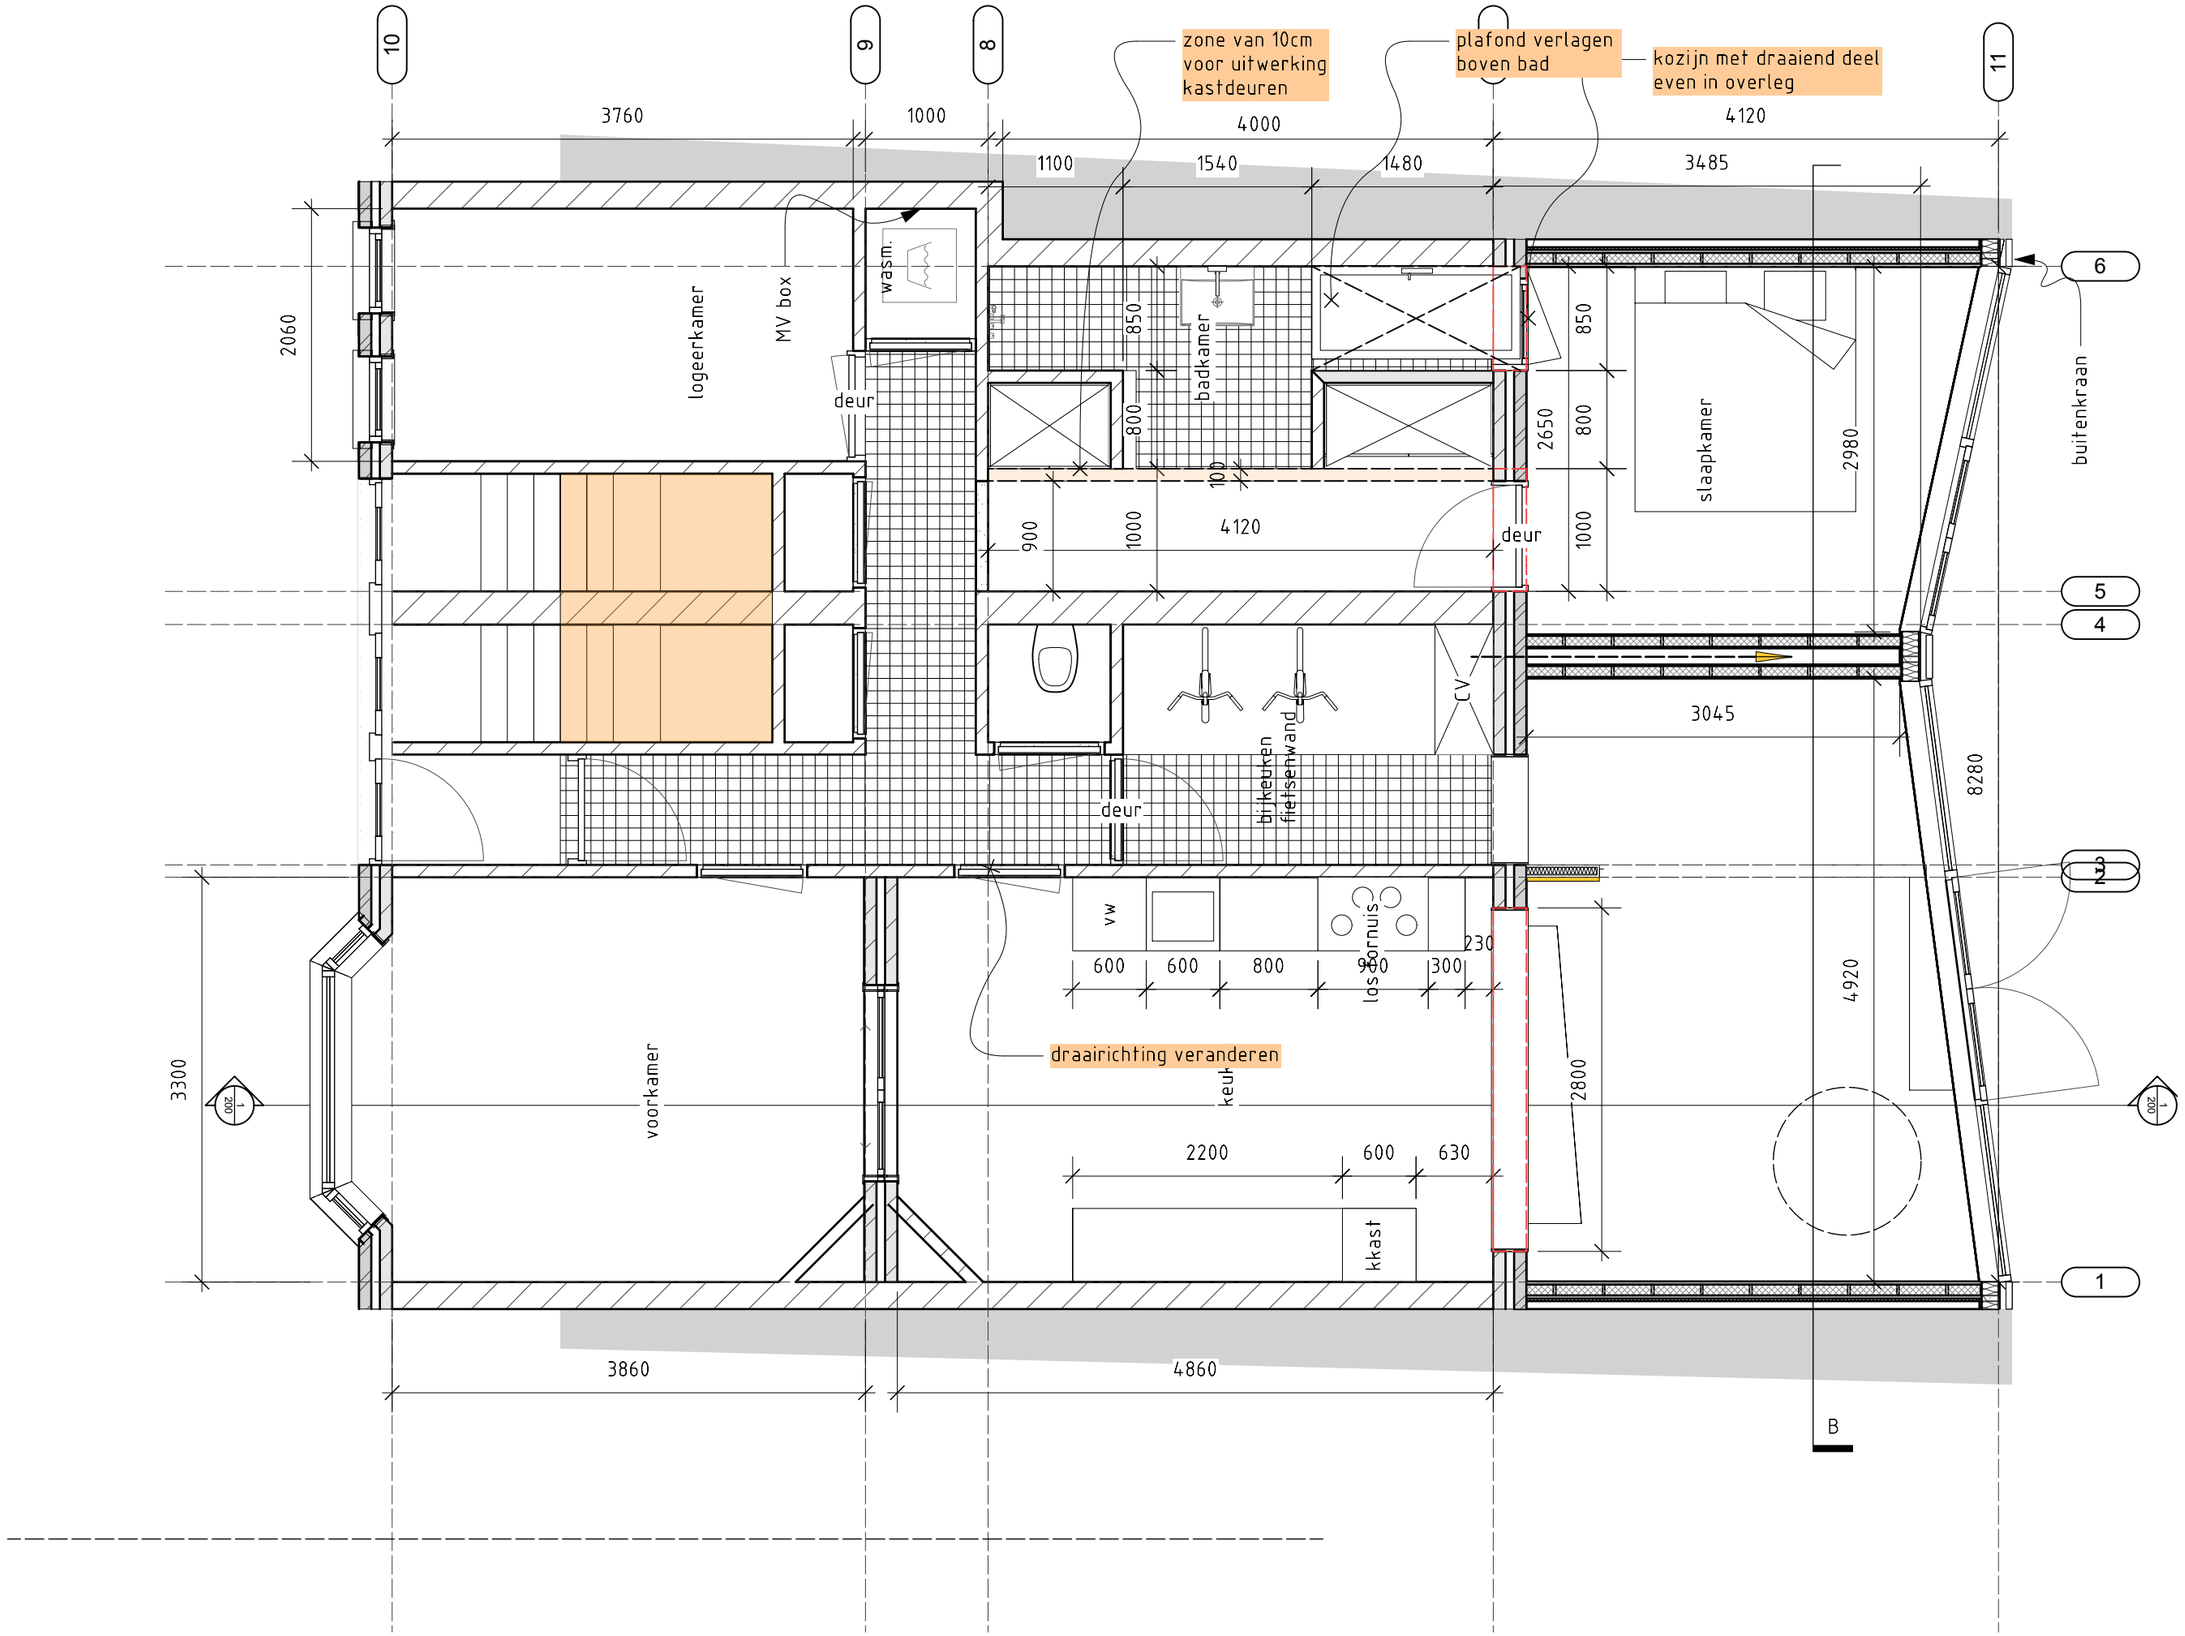

WIN STUDIO VOOR ARCHITECTUUR WHAT IF NOT	studio-WIN Uraniumweg 21 3542 AK Utrecht tel: 0619338457 mail: info@studio-win.nl	PINCH	plattegrond DO BG	Eenheden: mm Schaal: 1:50 Datum: 11-06-2026 Bladnr.: 3/16

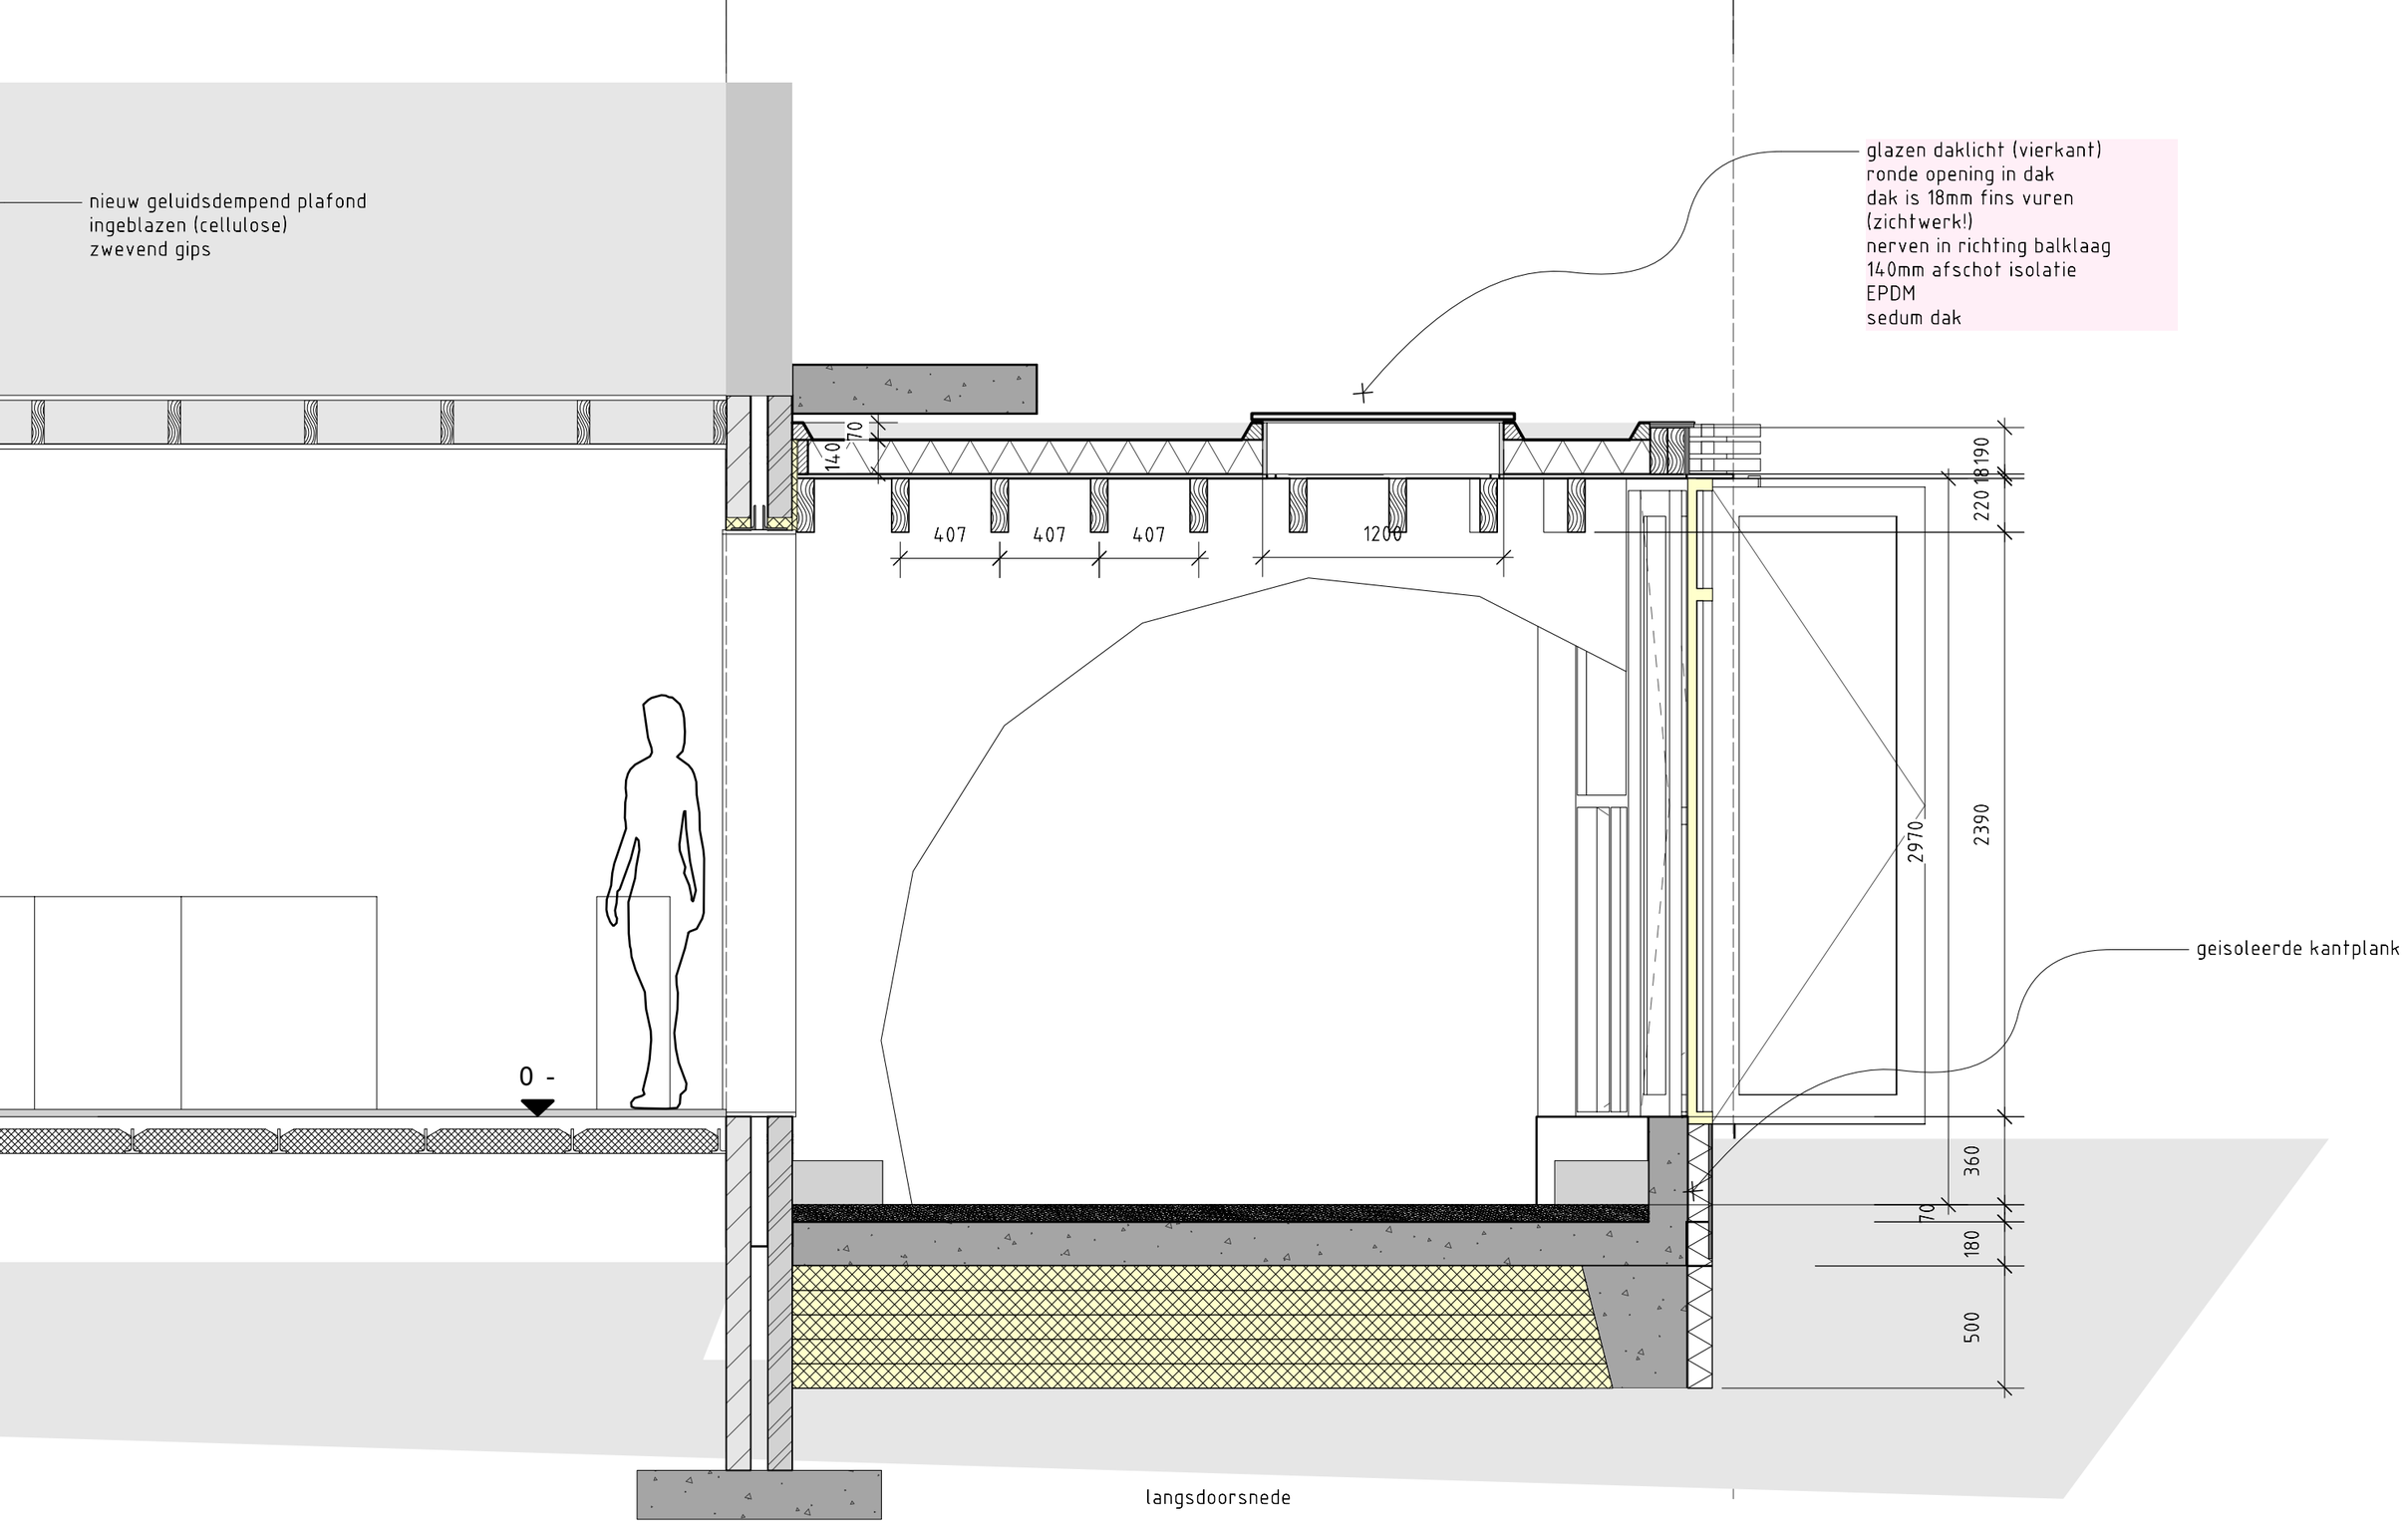

langsdoorsnede

WIN STUDIO VOOR ARCHITECTUUR WHAT IF NOT	studio-WIN Uraniumweg 21 3542 AK Utrecht tel: 0619338457 mail: info@studio-win.nl	PINCH	doorsnede D0	Eenheden mm	Datum 11-06-2026
				Schaal 1:25	Bladnr. 9/16

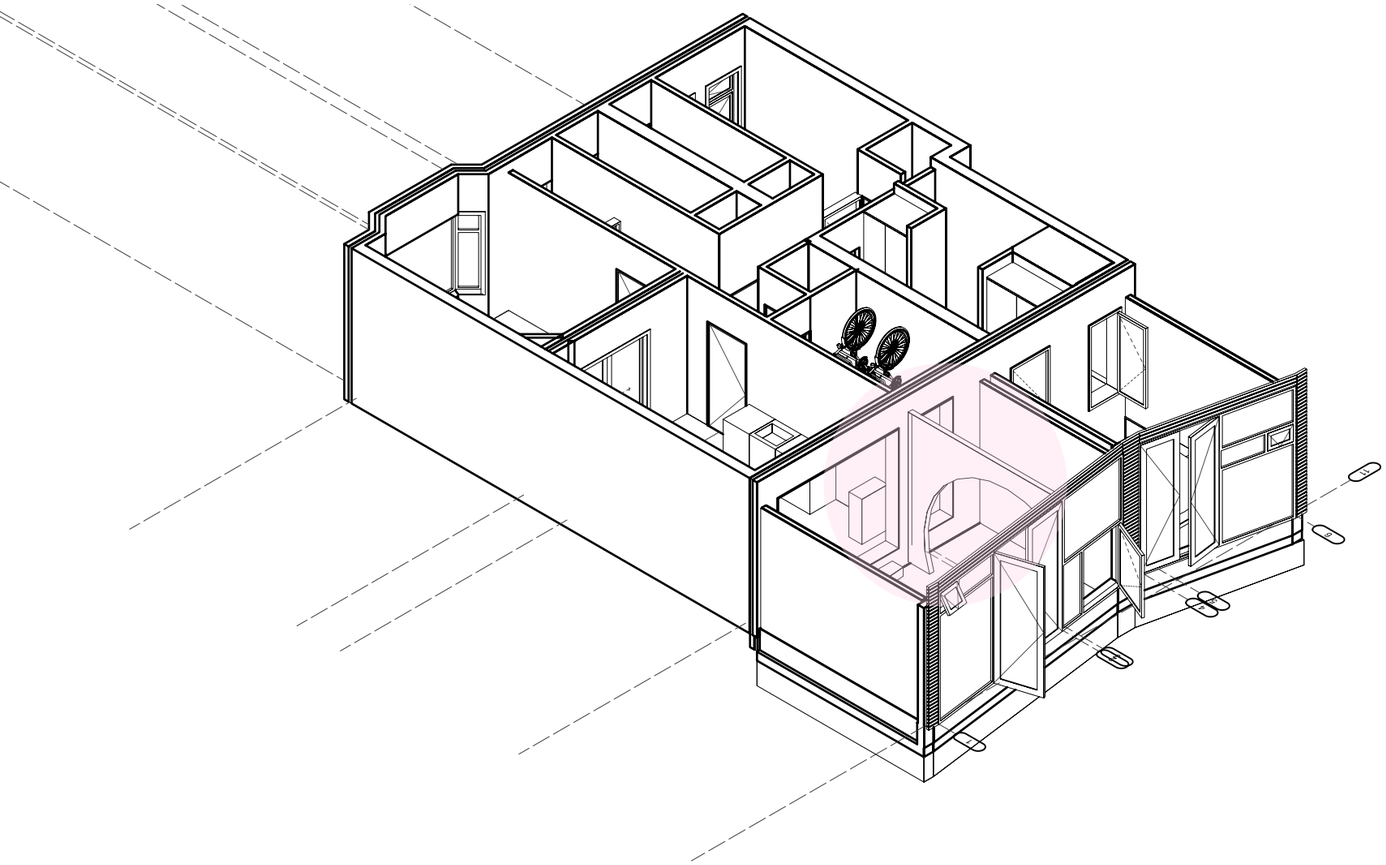

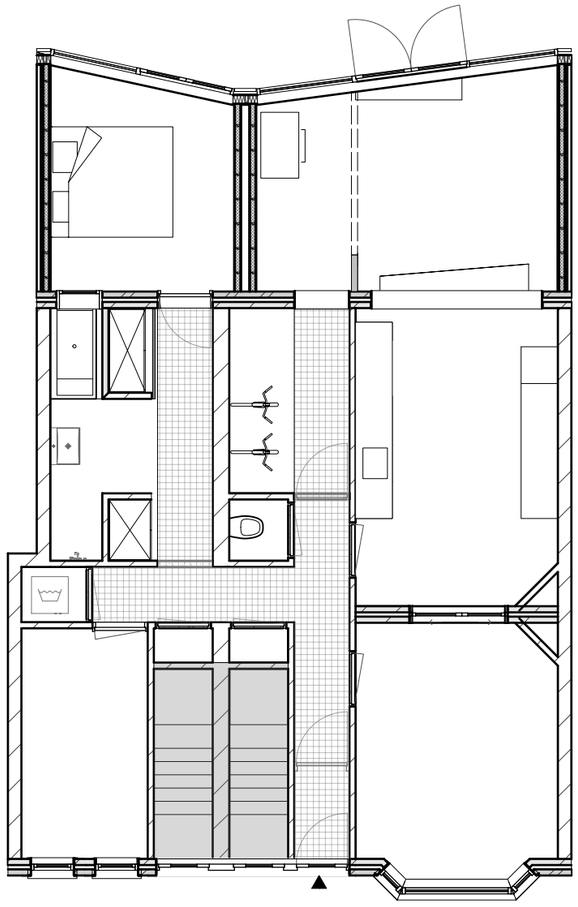

WIN STUDIO VOOR ARCHITECTUUR WHAT IF NOT	studio-WIN Uraniumweg 21 3542 AK Utrecht tel: 0619338457 mail: info@studio-win.nl	PINCH	visualisatie	Eenheden: mm	Datum: 11-06-2026
				Schaal: 1:100	Bladnr: 13/16

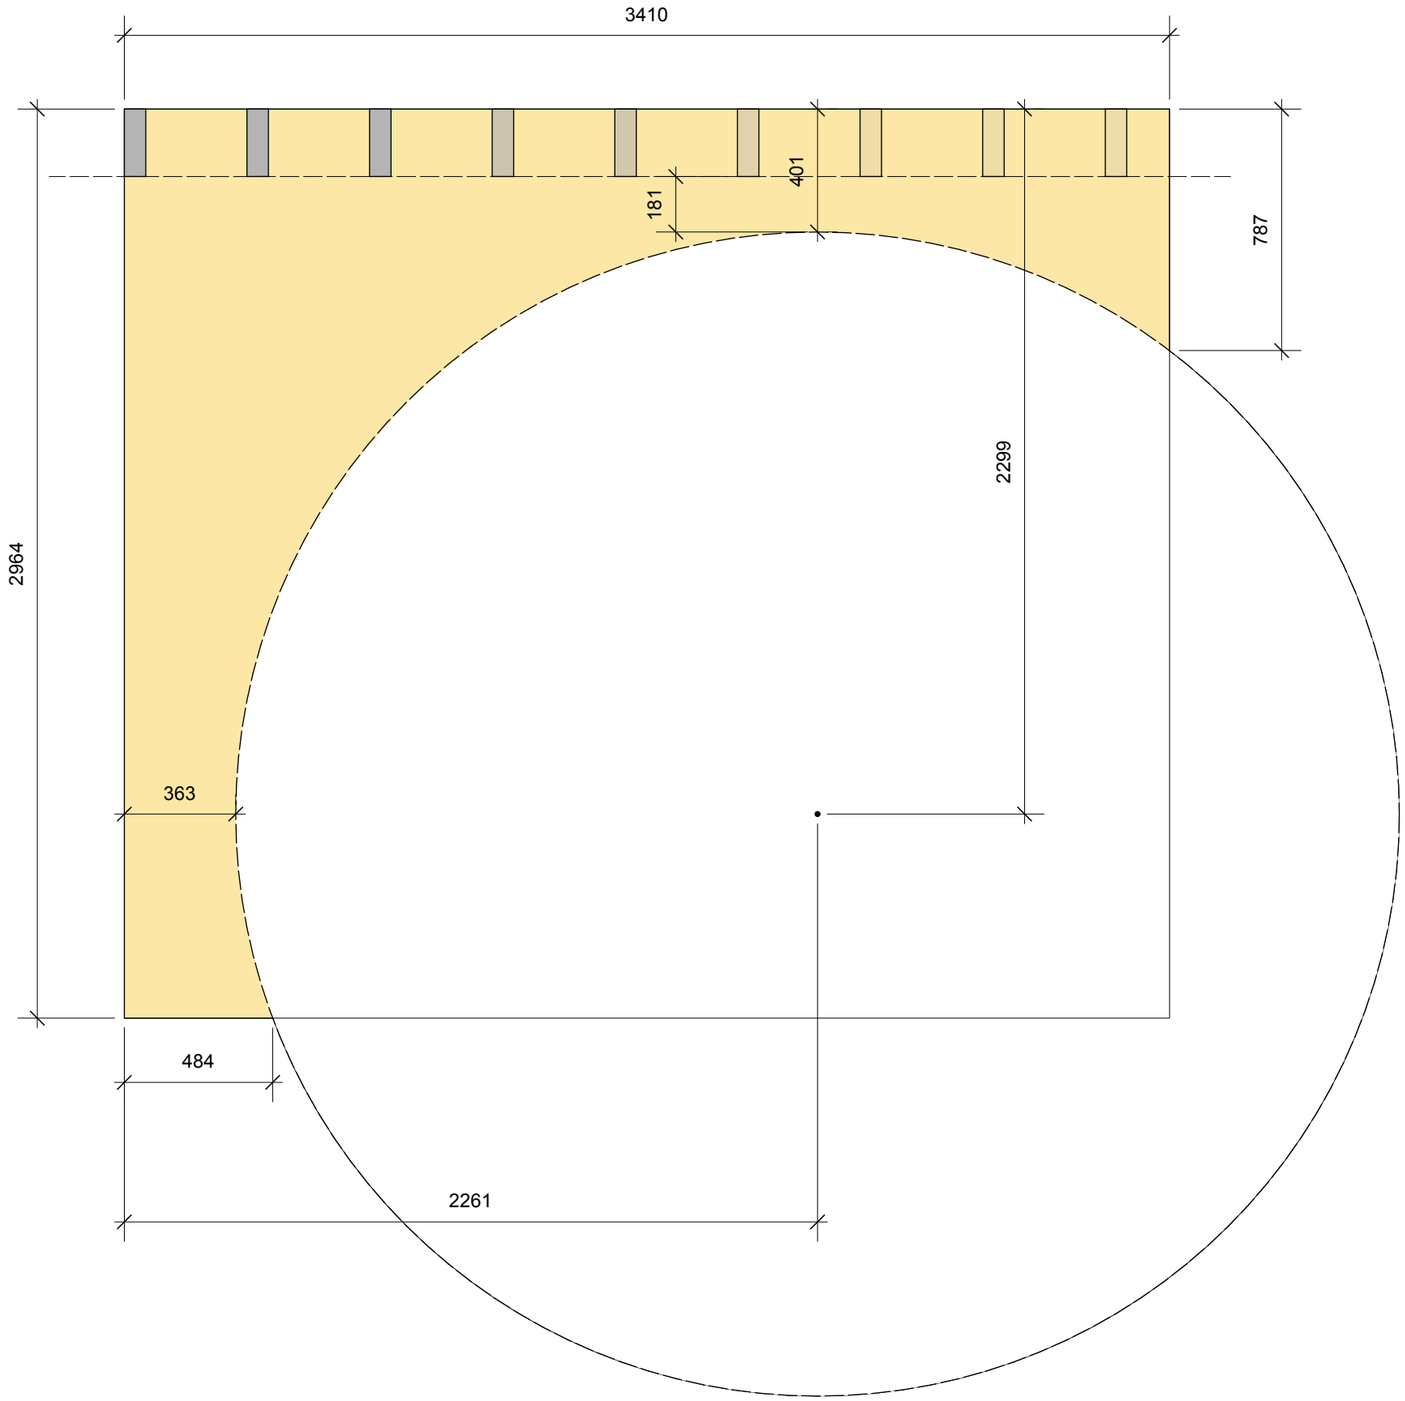

WIN STUDIO VOOR ARCHITECTUUR WHAT IF NOT	studio-WIN Uraniumweg 21 3542 AK Utrecht tel: 0619338457 mail: info@studio-win.nl	PINCH	G.M.C.	Eenheden mm	Datum 11-06-2026
				Schaal 1:20	Bladnr 16/16