



 <b>STUDIO VOOR ARCHITECTUUR</b> studio WIN Uraniumweg 21 3542 AK Utrecht tel: 0619338457 mail: info@studio-win.nl	Pretty in Pink	exploded view doorsnede	Eenheden	mm	Datum	09-06-2025
			Schaal	nvt	Bladnr	1/4


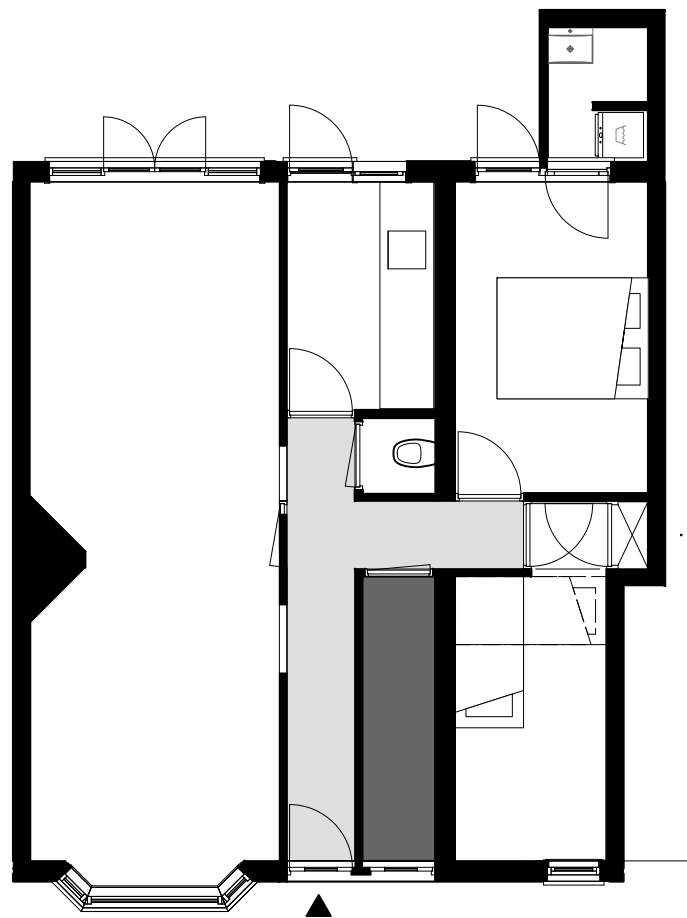


BESTAANDE SITUATIE

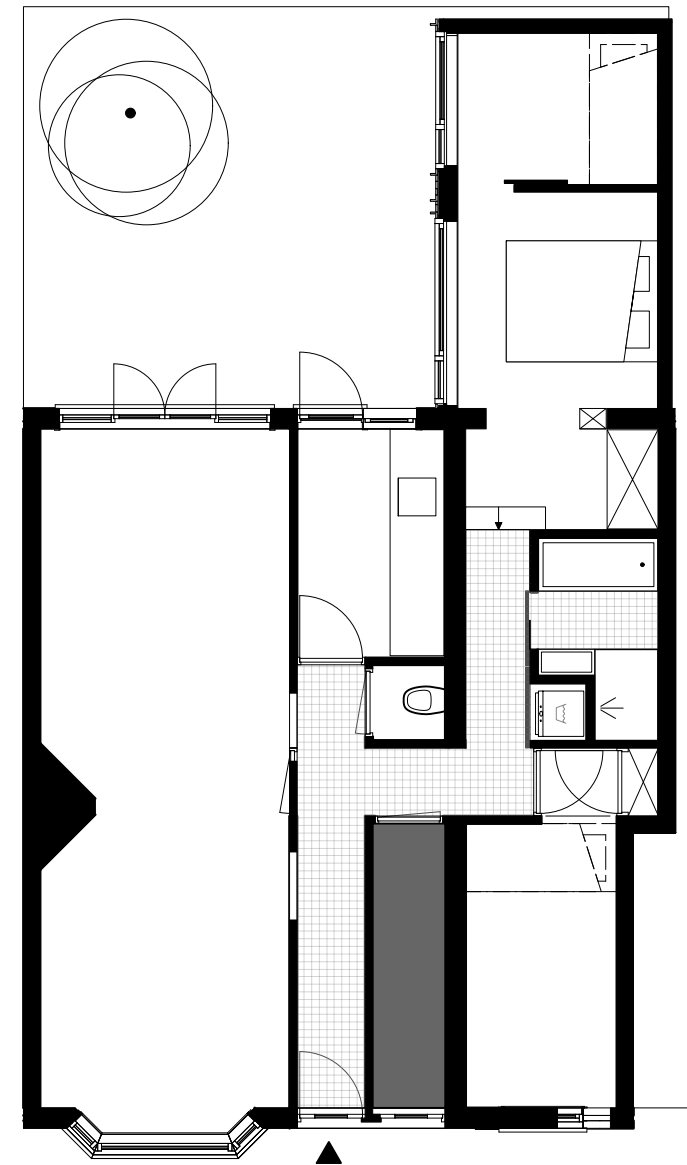


NIEUWE SITUATIE


bruto bijgebouwd 15m<sup>2</sup>  
netto oppervlak 13,2m<sup>2</sup>

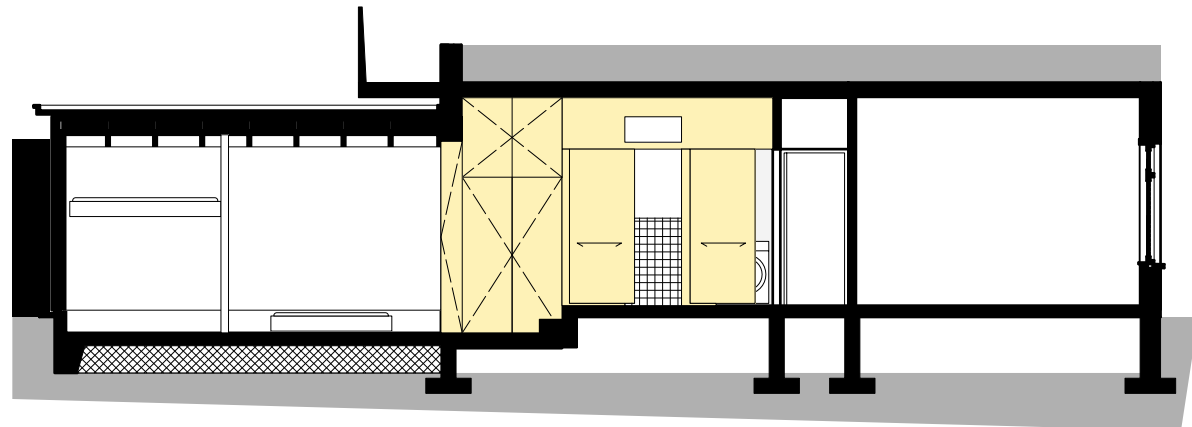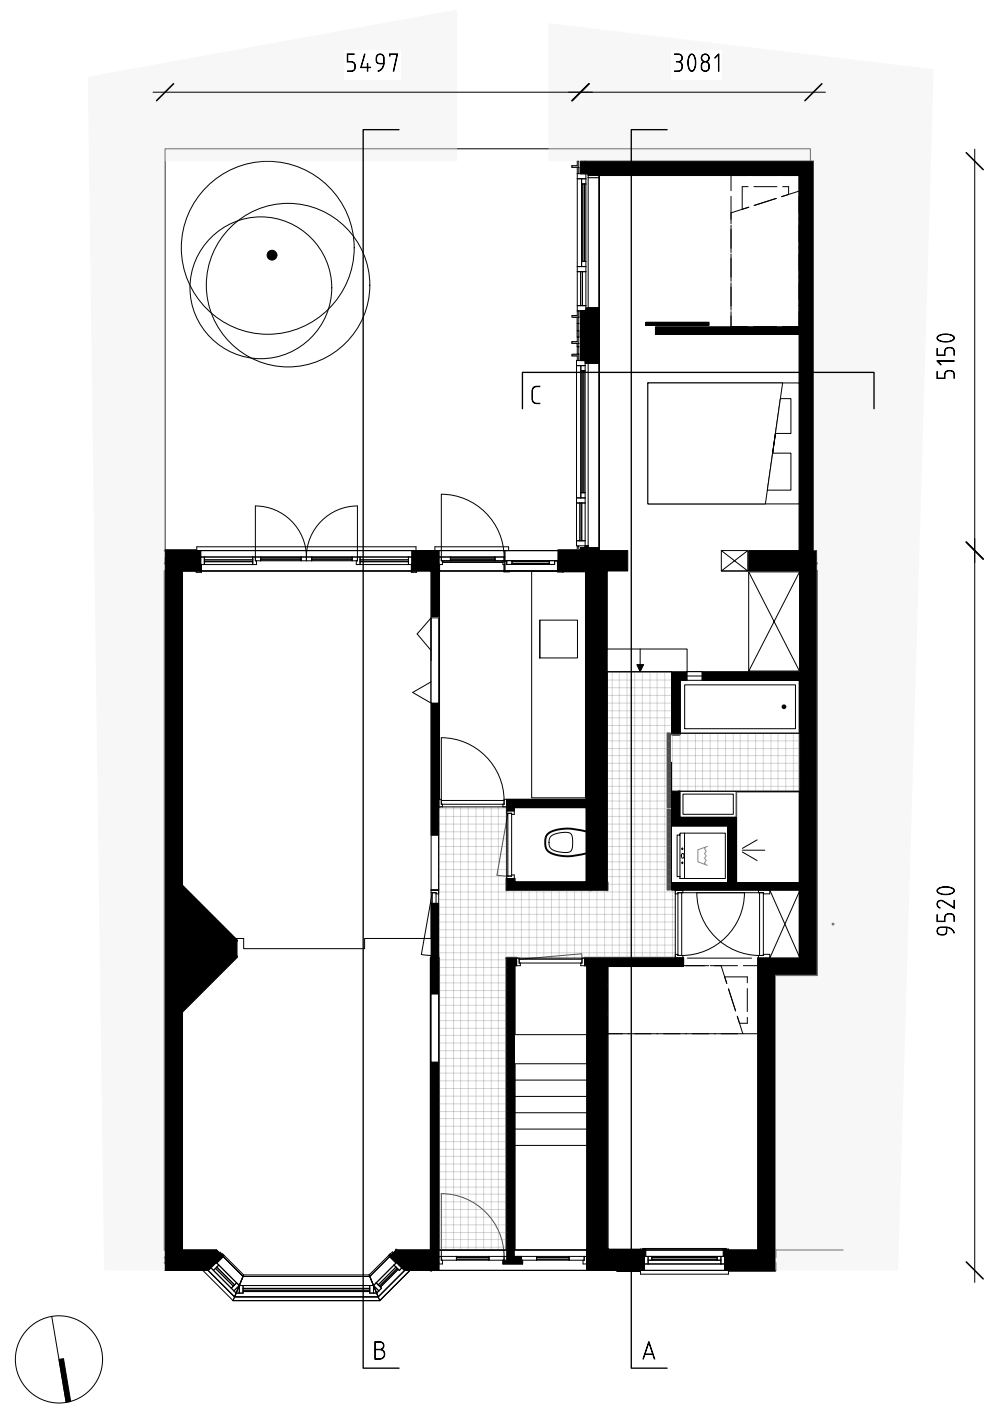

doorsnede A

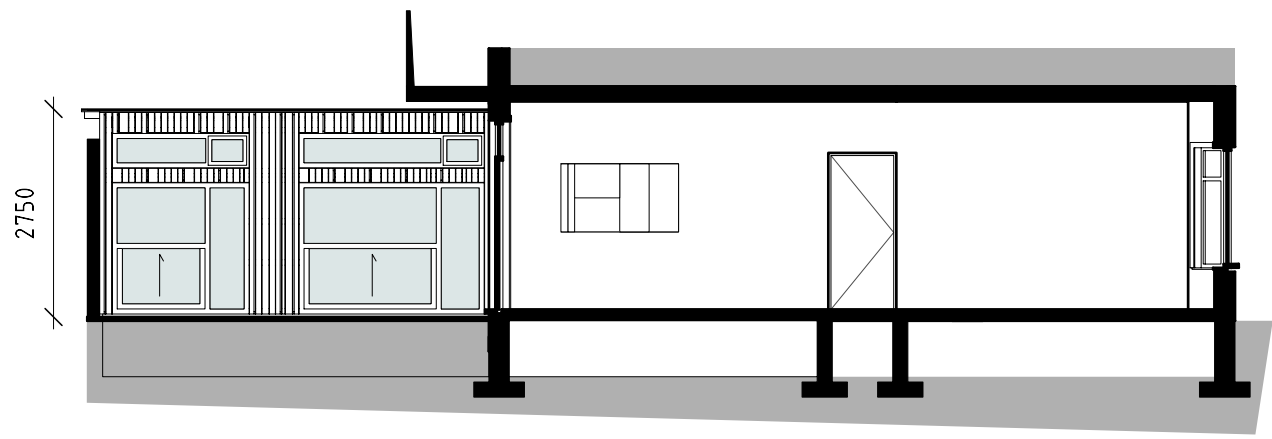

doorsnede B

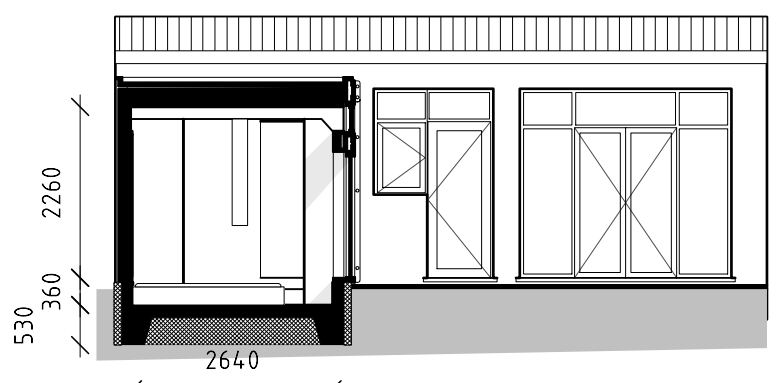

doorsnede C

	studio WIN Uraniumweg 21 3542 AK Utrecht tel: 0619338457 mail: info@studio-win.nl	Pretty in Pink	plattegrond en snedes doorsnede	Eenheden	mm	Datum	09-06-2025
				Schaal	1:100	Bladnr	3/4

