



- A gerenoveerd entreegebied
- B nieuwe entreebalie
- C nieuwe brasserie
- D vernieuwde gevel aan het Beursplein

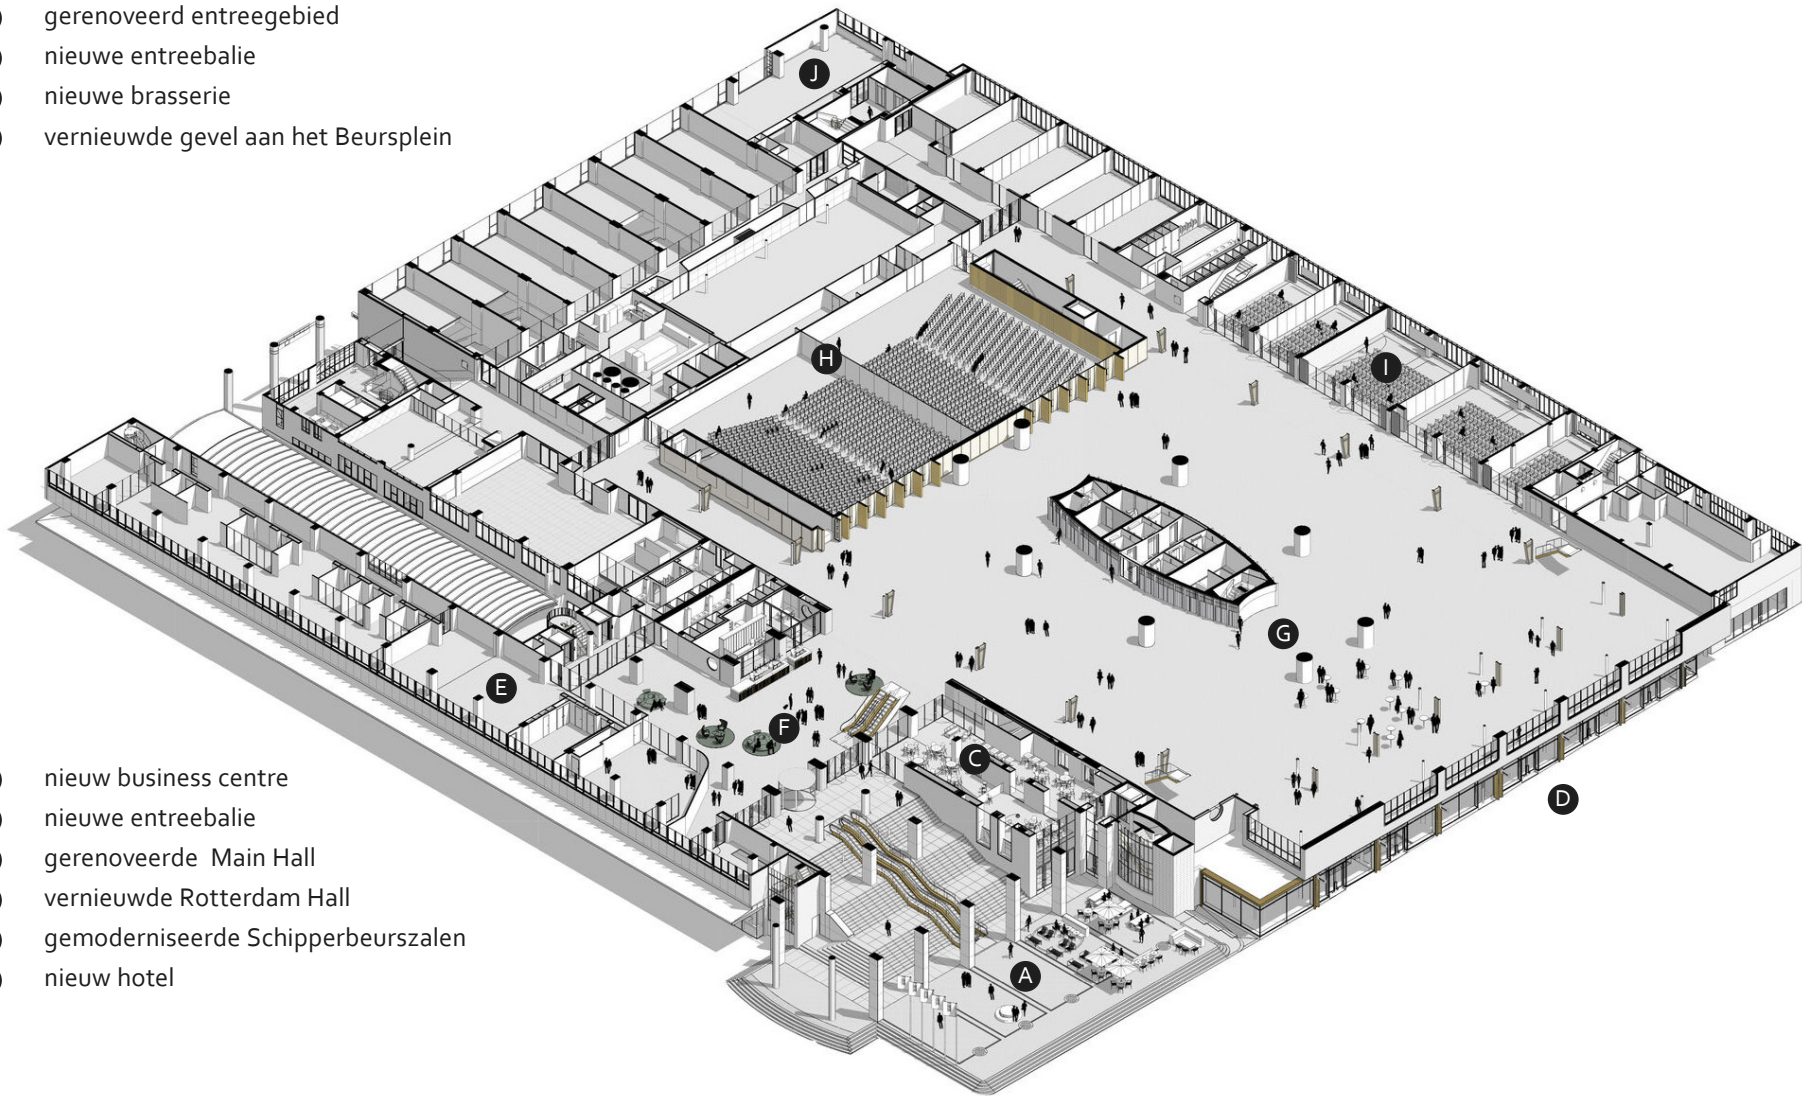


- E nieuw business centre
- F nieuwe entreebalie
- G gerenoveerde Main Hall
- H vernieuwde Rotterdam Hall
- I gemoderniseerde Schipperbeurszalen
- J nieuw hotel

Inkijkplattegrond eerste verdieping

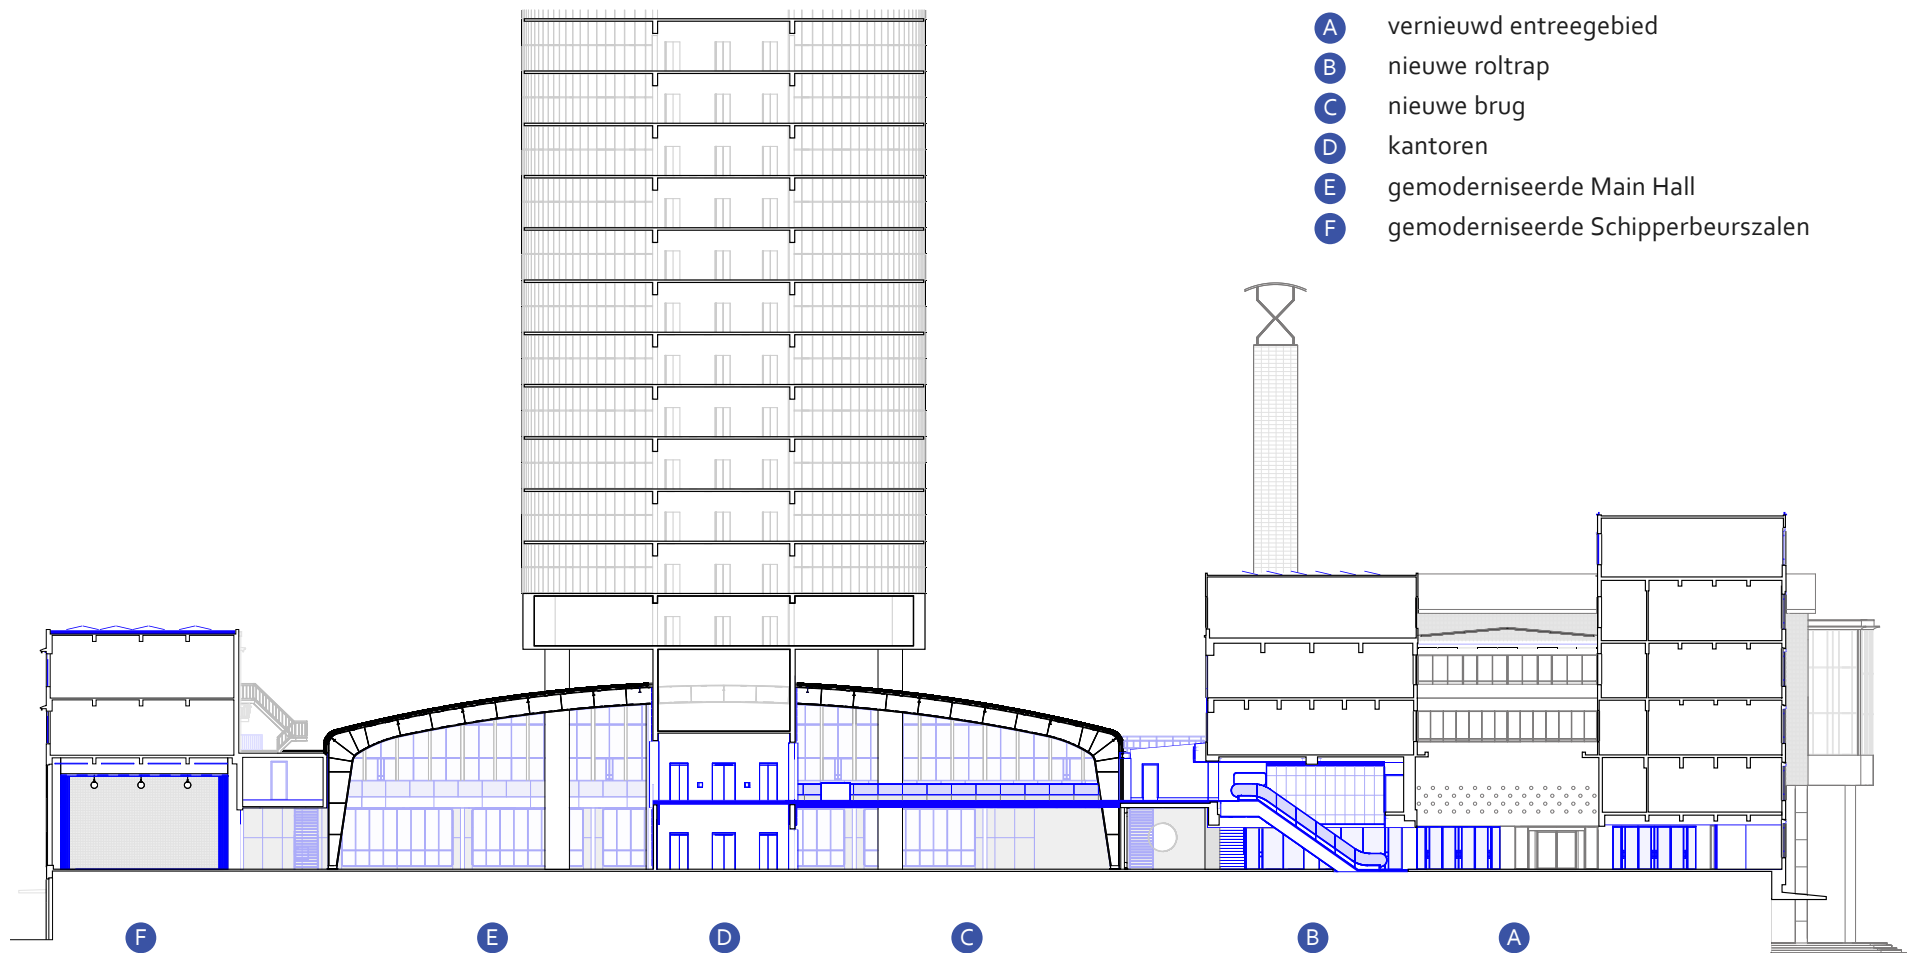

Gescheide routing voor het congrespubliek en de gebruikers van de kantoren door de toegevoegde roltrap en brug (nieuwe toevoegingen in blauw)

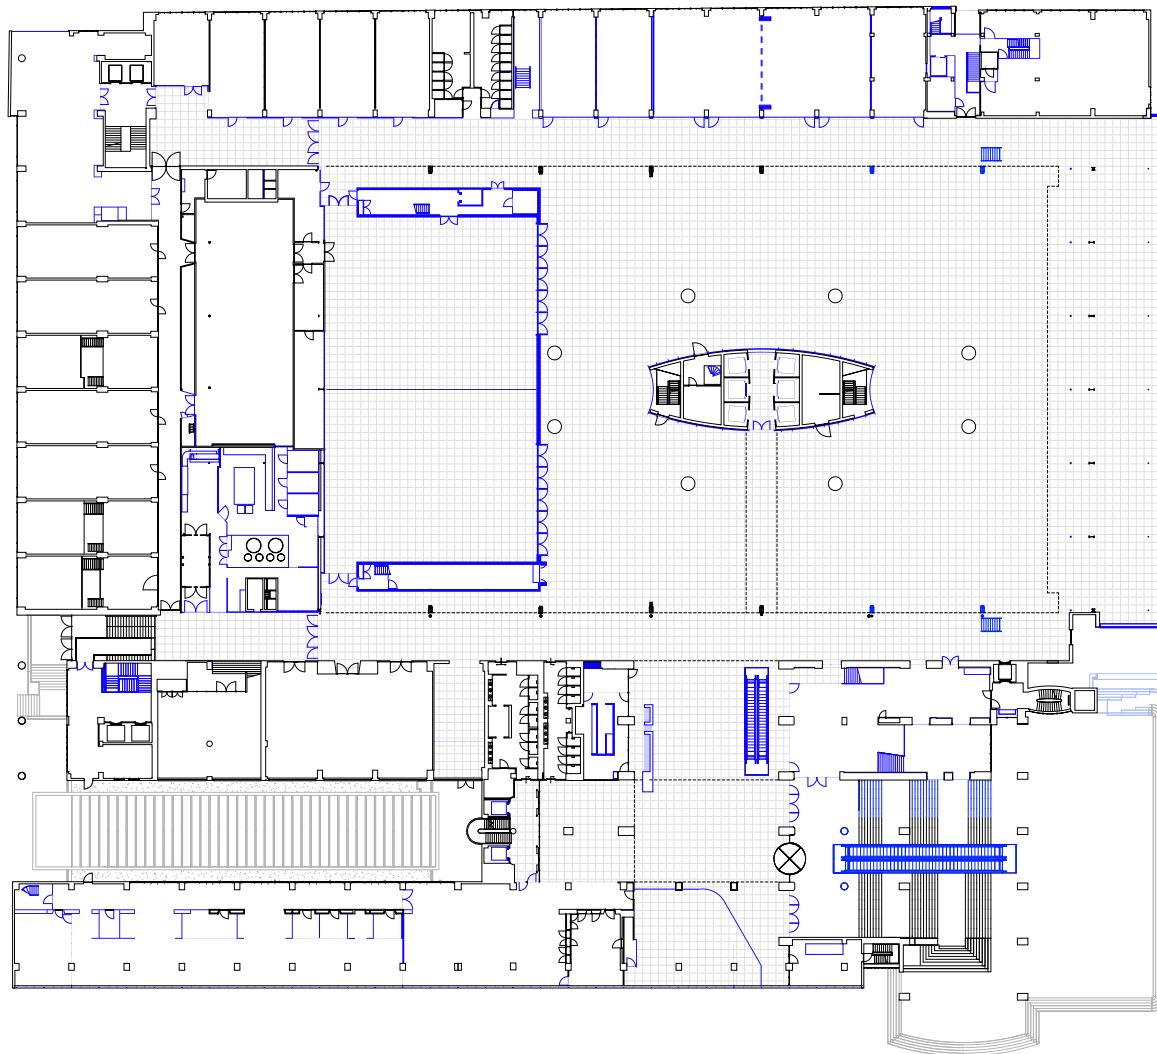

Plattegrond eerste verdieping (nieuwe toevoeging in blauw)